


PLANTA DE COBERTURA
ESCALA: 1/50

- LEGENDA DE ESPECIFICAÇÕES
- ▲ PISO CIMENTADO DESEMPOLADO
 - ▲ CERAMICA 30x30 cm
 - ▲ PASSEIO CIMENTADO
 - Ⓢ PINTURA LATEX ACRILICA SOBRE PAREDE COM MASSA .
 - Ⓢ CERÂMICA ESMALTADA 30X30cm h=1,50 m
 - Ⓢ FORRO EM PVC H =2.70m
 - Ⓢ COBERTURA TELHA CERÂMICA PAULISTA
- PÉ DIREITO H= 3,0 m
 ESQUADRIAS EM ALUMINIO COM VIDRO
 COBERTURA DE TELHA CERÂMICA INC.27%
 AREA TOTAL 171,01 m2

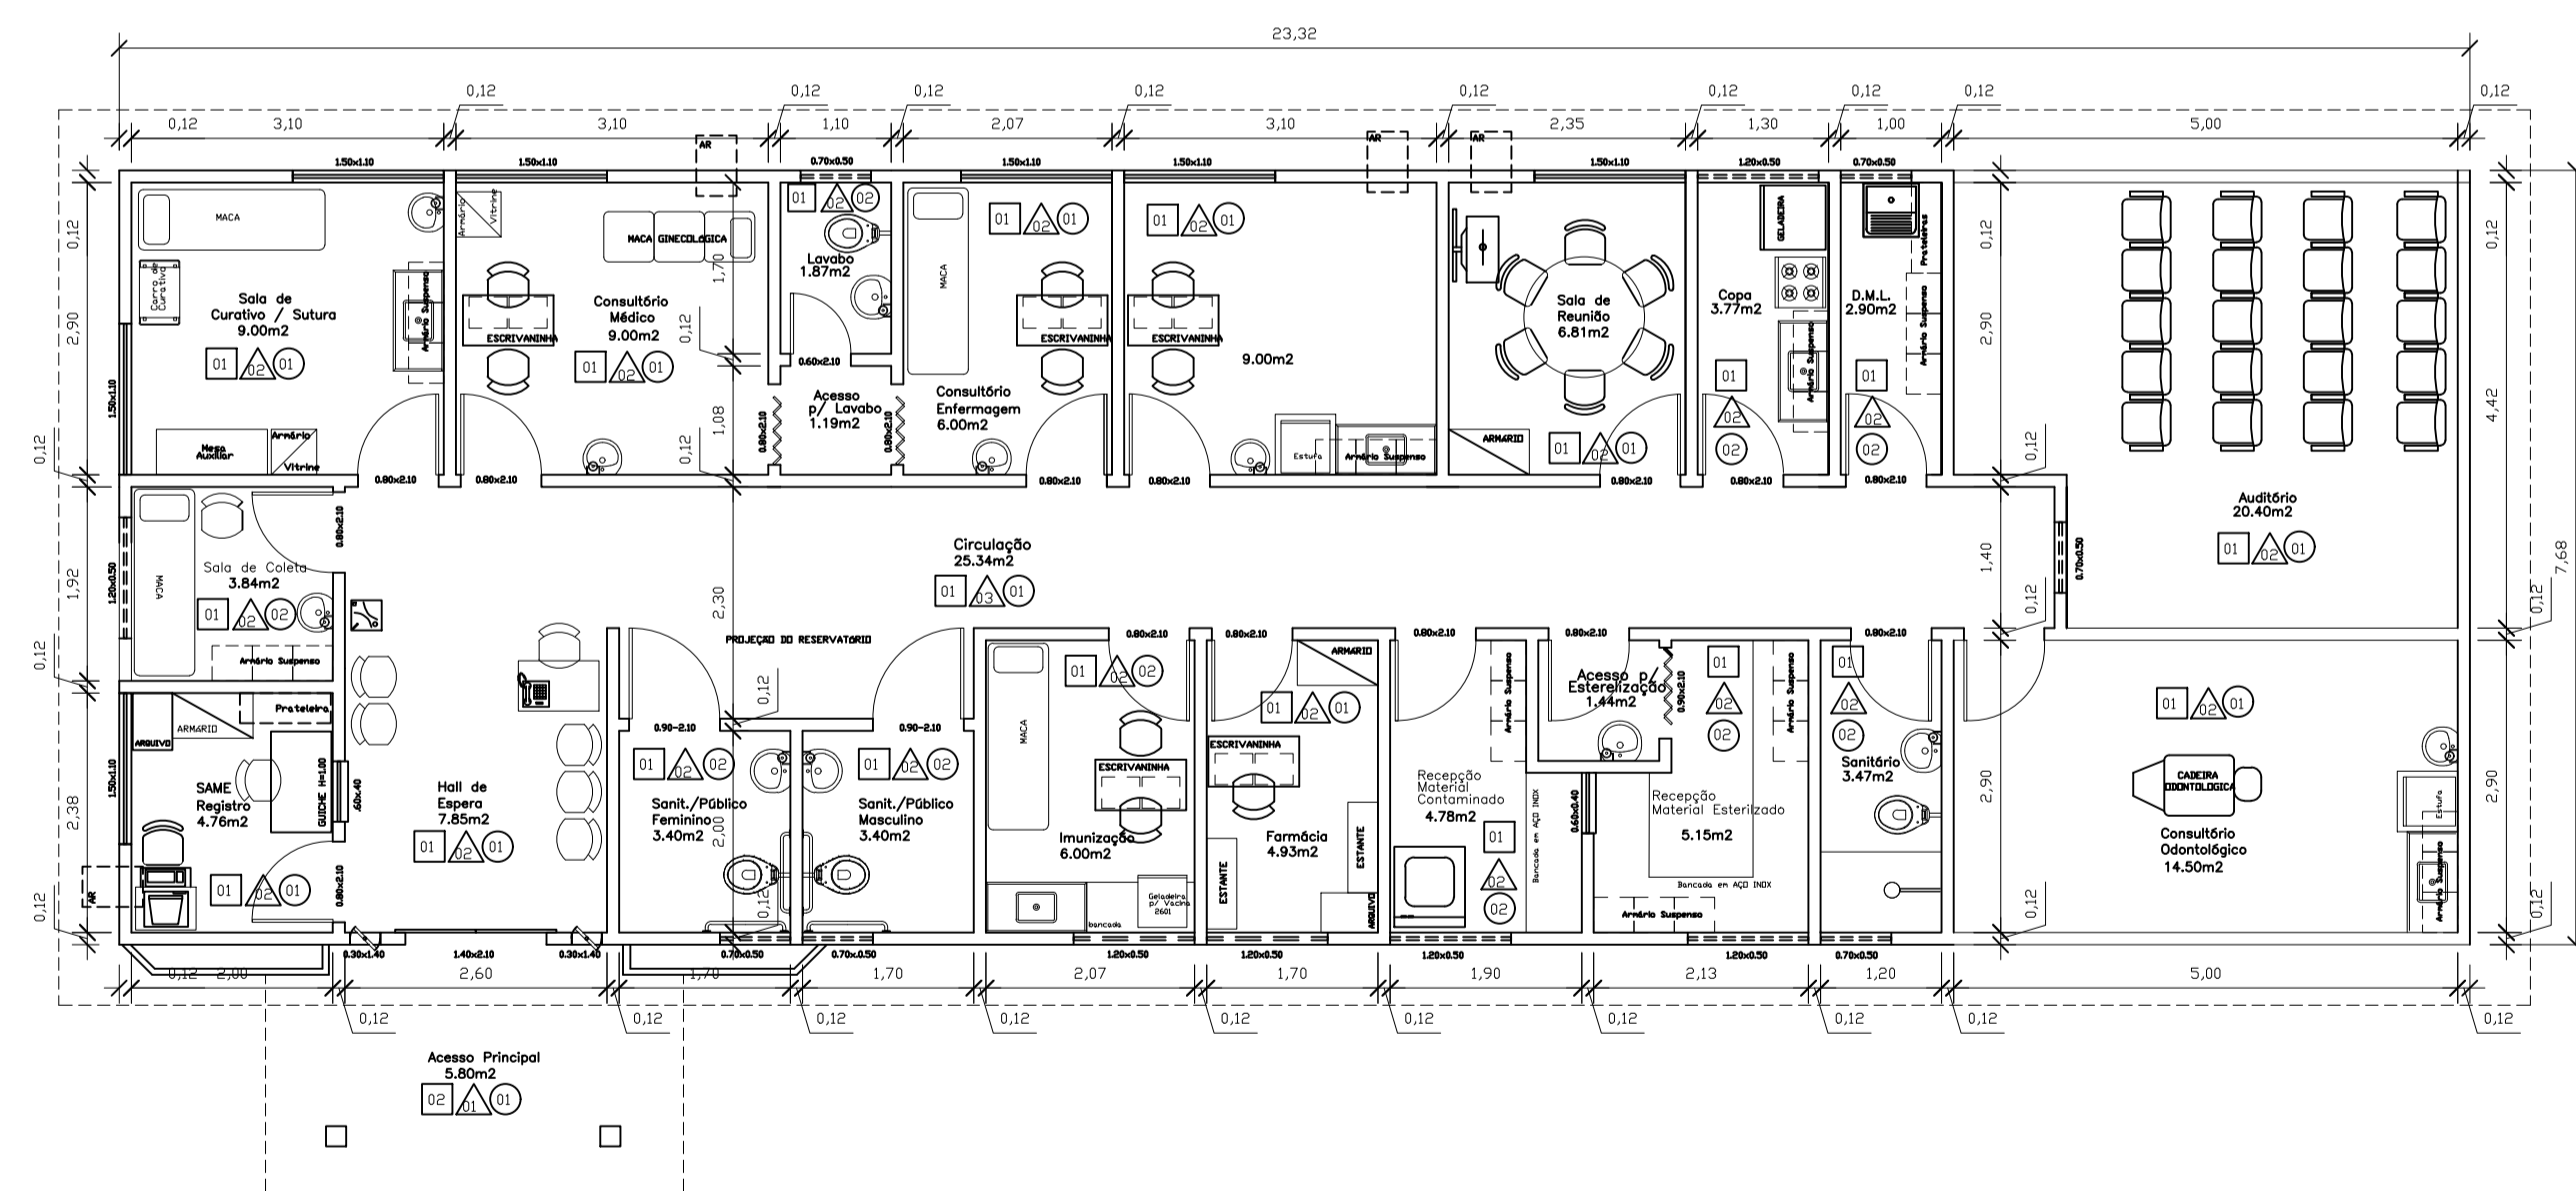

PLANTA BAIXA
ESCALA: 1/75

REV	POR	DATA	DESCRIÇÃO
REVISÕES			
UNIDADE BÁSICA DE SAÚDE DA FAMÍLIA		RESPONSÁVEL: LUIS EDUARDO MAGALHÃES	
SECRETARIA DA SAÚDE DO ESTADO DA BAHIA		PROJ: OSWALDO CRUZ	
PROJETO DE REFORMA	UNIDADE DE SAÚDE	TIPO DE PROJETO	ARQUITETURA
PLANTA BAIXA E COBERTURA			FOLHA
ENGENHEIRO RESPONSÁVEL			01/01
ALESSANDRA ROCHA GOMES CREA: 21.588-0/BA			
ESCALA	1/75	TÍTULO	REVISÃO
DATA	JAN/2020		0