




PLANTA BAIXA
ESCALA 1:75

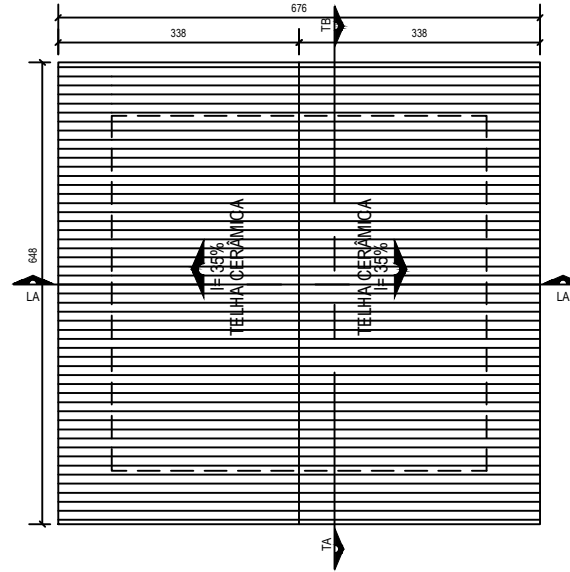


PLANTA DE COBERTURA
ESCALA 1:75

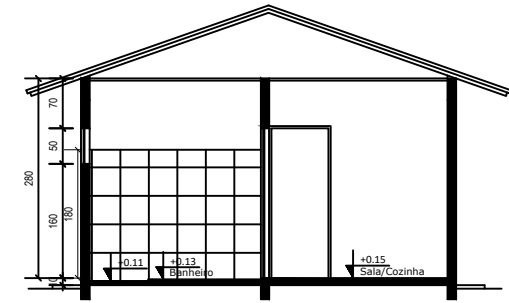

CORTE TA
ESCALA 1:75

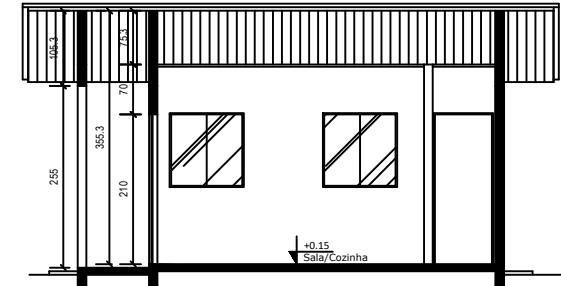

CORTE TA
ESCALA 1:75

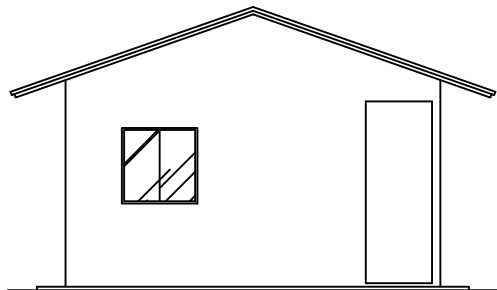

FACHADA
ESCALA 1:75


OBS: DEVERÁ SER EXECUTADO A DEMOLIÇÃO DA CASA EXISTENTE.

PROJETO: Projeto social-Muriçoca
Adelino Gomes da Silva-26,20m²


LOCALIZAÇÃO: Luis Eduardo Magalhães - Bahia
AUTORIA DO PROJETO: Eduarda Reis Junqueira Ramos arquiteta urbanista

DATA: maio 2019


PRANCHA: 01/01
ESCALA: 1/75

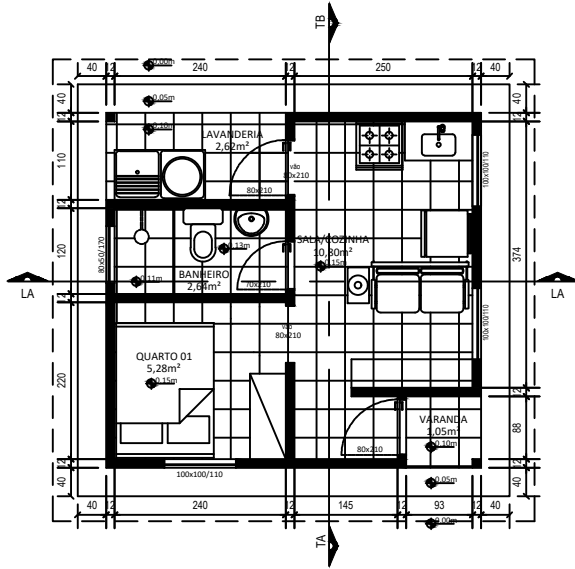


PLANTA BAIXA
ESCALA 1:75

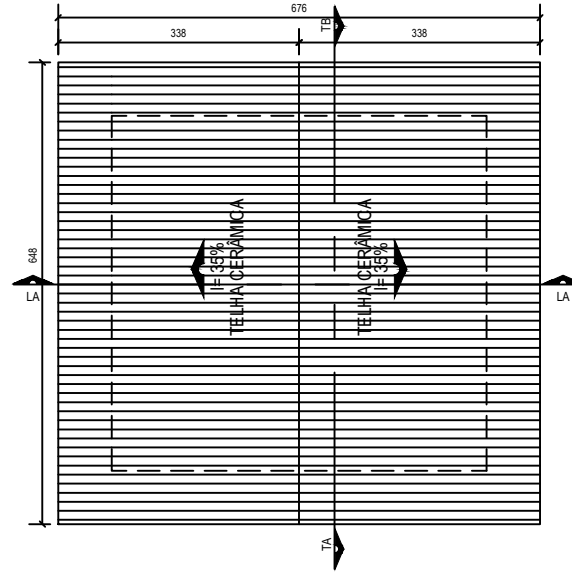


PLANTA DE COBERTURA
ESCALA 1:75

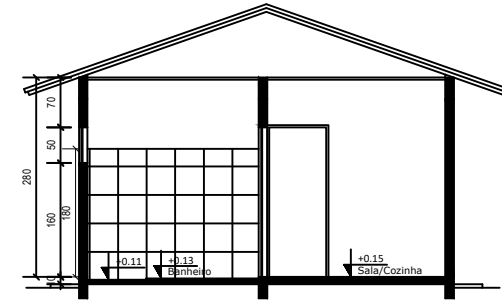

CORTE TA
ESCALA 1:75

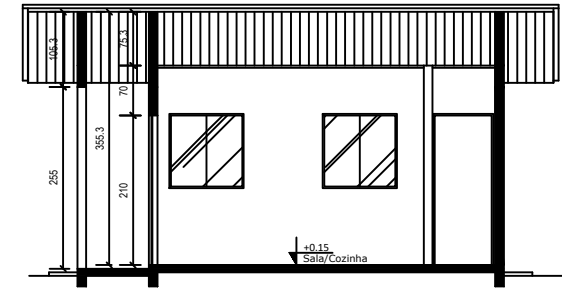


CORTE TA
ESCALA 1:75

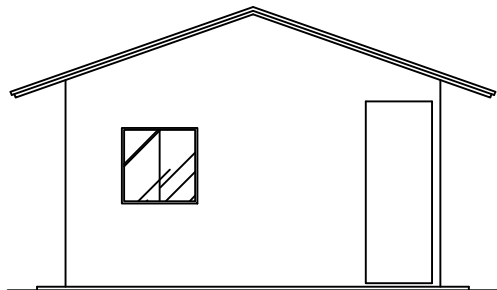


FACHADA
ESCALA 1:75

OBS: DEVERÁ SER EXECUTADO A DEMOLIÇÃO DA CASA EXISTENTE.


PROJETO: Projeto social-Muriçoca Alex Souza Cardoso-26,20m ²		PRANCHA: 01/01
LOCALIZAÇÃO: Luis Eduardo Magalhães - Bahia	DATA: maio 2019	ESCALA: 1/75
AUTORIA DO PROJETO: Eduarda Reis Junqueira Ramos arquiteta urbanista		

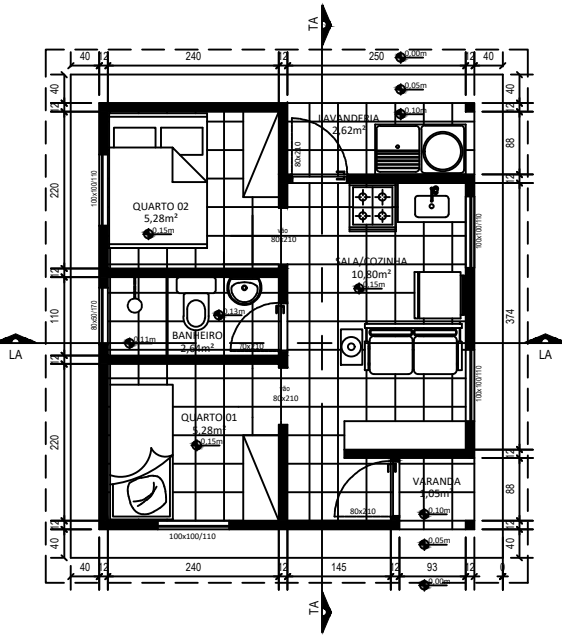


PLANTA BAIXA
ESCALA 1:75

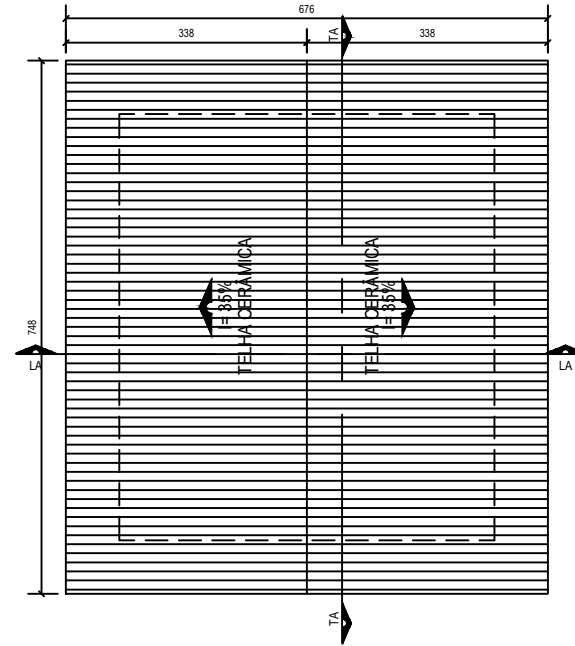


PLANTA DE COBERTURA
ESCALA 1:75

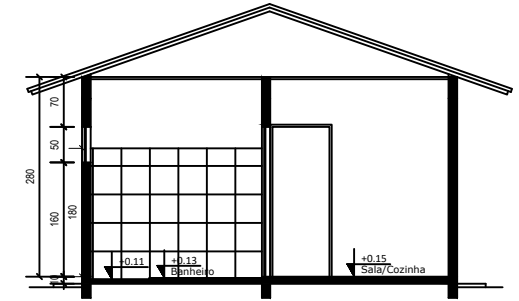

CORTE TA
ESCALA 1:75

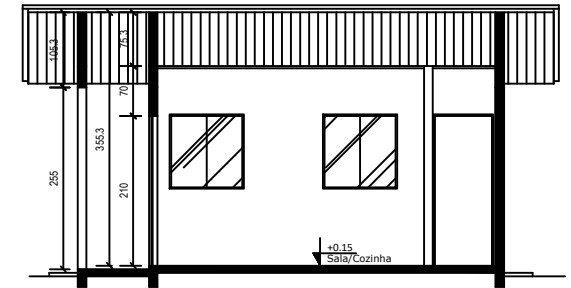

CORTE TA
ESCALA 1:75

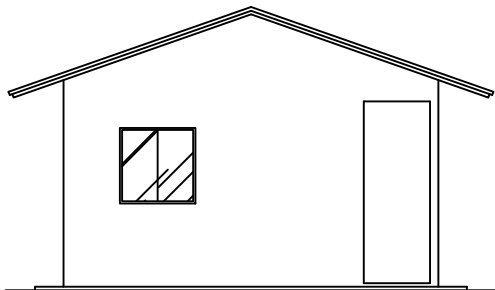


FACHADA
ESCALA 1:75


OBS: DEVERÁ SER EXECUTADO A DEMOLIÇÃO DA CASA EXISTENTE.

PROJETO: Projeto social-Muriçoca
Antenor dos Santos das Virgens-31,45m²


LOCALIZAÇÃO:	Luis Eduardo Magalhães - Bahia	DATA:	maio 2019	PRANCHA:	01/01
AUTORIA DO PROJETO:	Eduarda Reis Junqueira Ramos arquiteta urbanista	ESCALA:	1/75		

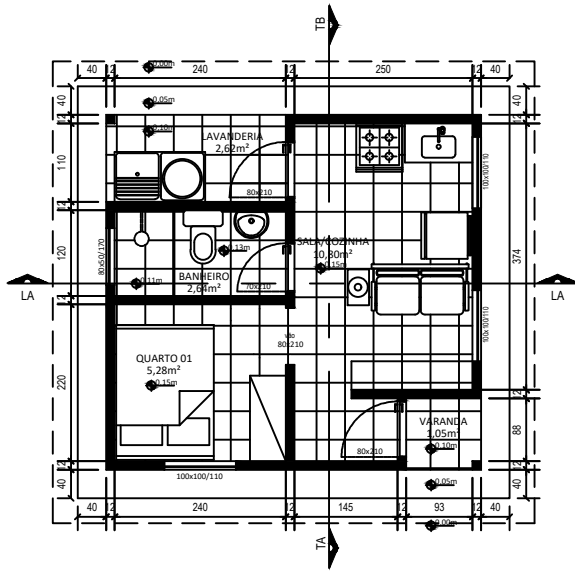


PLANTA BAIXA
ESCALA 1:75

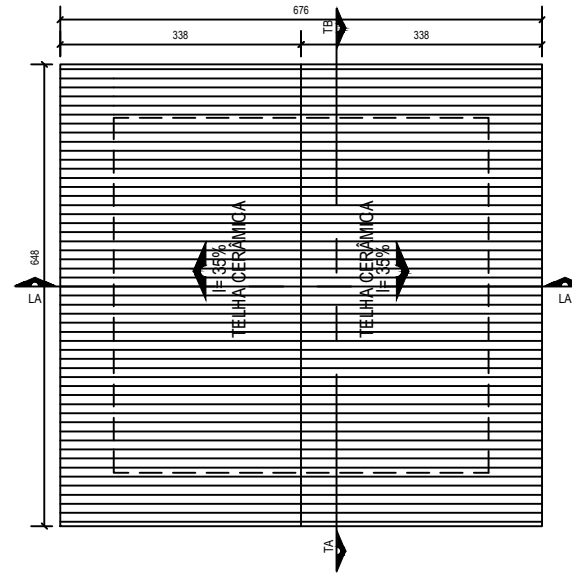


PLANTA DE COBERTURA
ESCALA 1:75

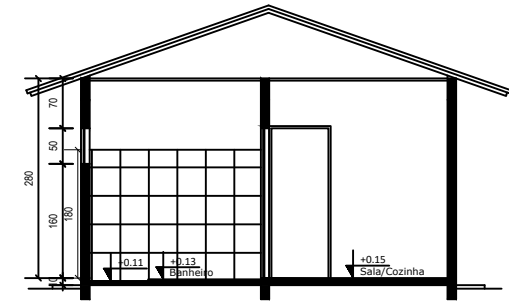

CORTE TA
ESCALA 1:75

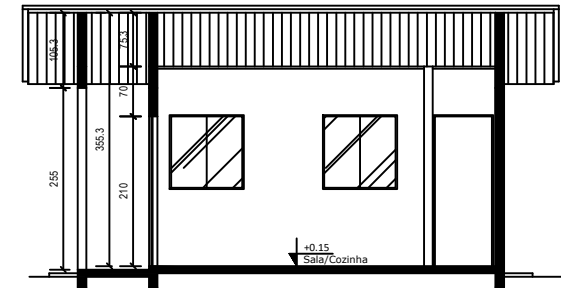

CORTE TA
ESCALA 1:75

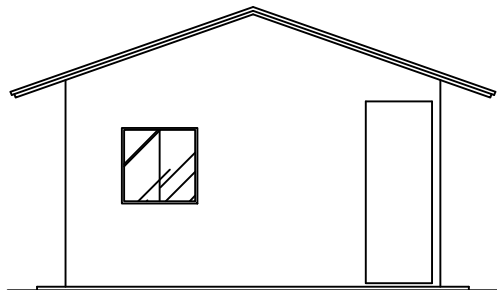

FACHADA
ESCALA 1:75


OBS: DEVERÁ SER EXECUTADO A DEMOLIÇÃO DA CASA EXISTENTE.

PROJETO: Projeto social-Muriçoca
Davi Silva Feitosa-26,20m²


LOCALIZAÇÃO: Luis Eduardo Magalhães - Bahia
AUTORIA DO PROJETO: Eduarda Reis Junqueira Ramos arquiteta urbanista

DATA: maio 2019


PRANCHA: 01/01
ESCALA: 1/75

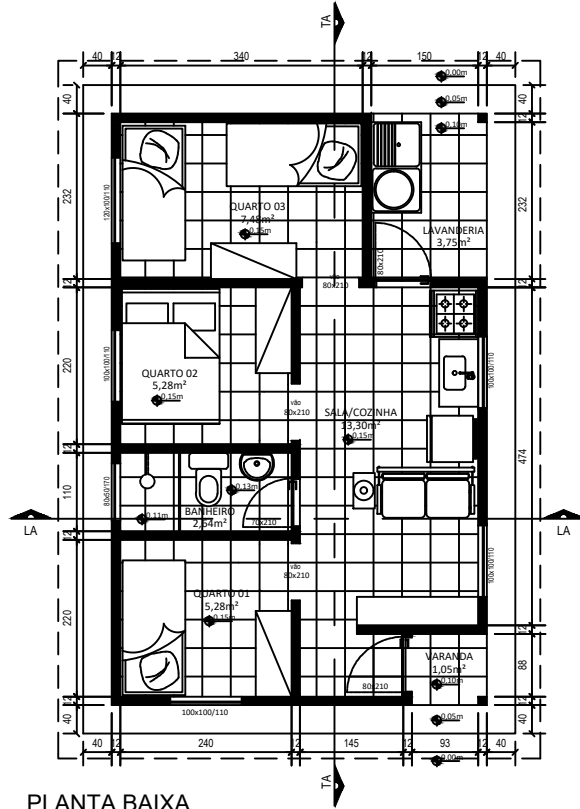


PLANTA BAIXA
ESCALA 1:75

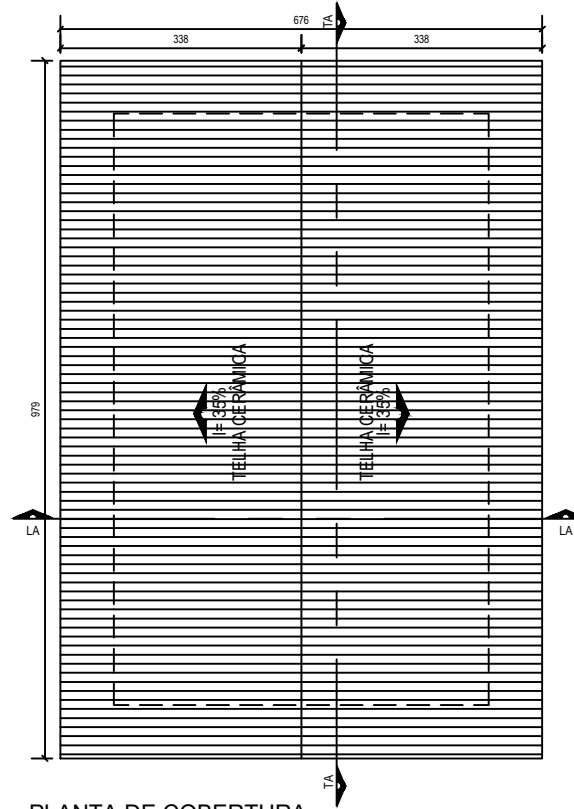


PLANTA DE COBERTURA
ESCALA 1:75

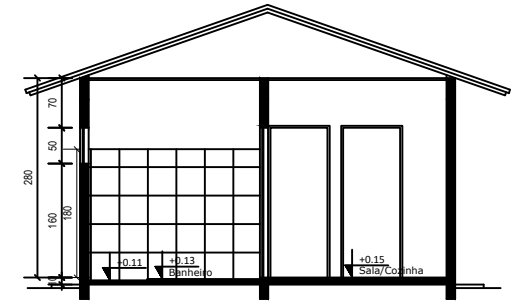

CORTE TA
ESCALA 1:75

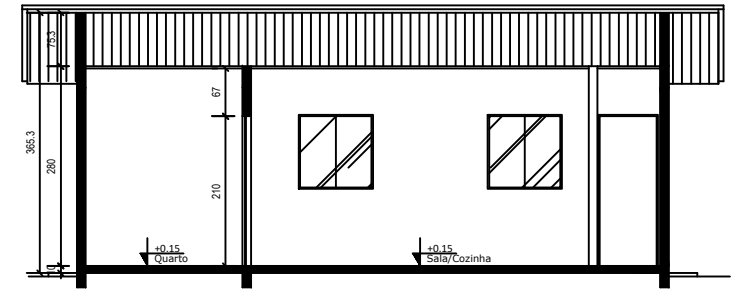


CORTE TA
ESCALA 1:75

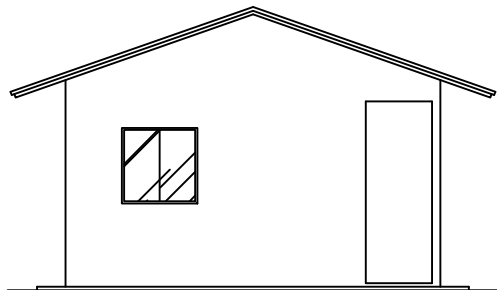


FACHADA
ESCALA 1:75


PROJETO: Projeto social - Muriçoca Eliane Gomes da Silva - 43,65m ²		PRANCHA: 01/01
LOCALIZAÇÃO: Luis Eduardo Magalhães - Bahia	DATA: maio 2019	ESCALA: 1/75
AUTORIA DO PROJETO: Eduarda Reis Junqueira Ramos arquiteta urbanista		

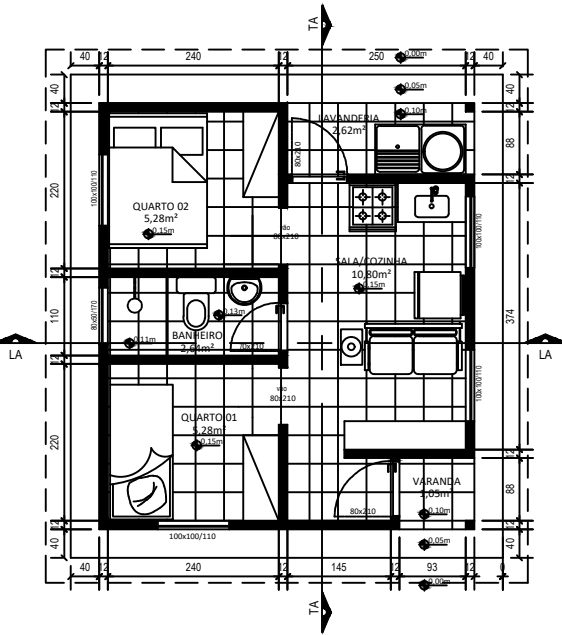


PLANTA BAIXA
ESCALA 1:75

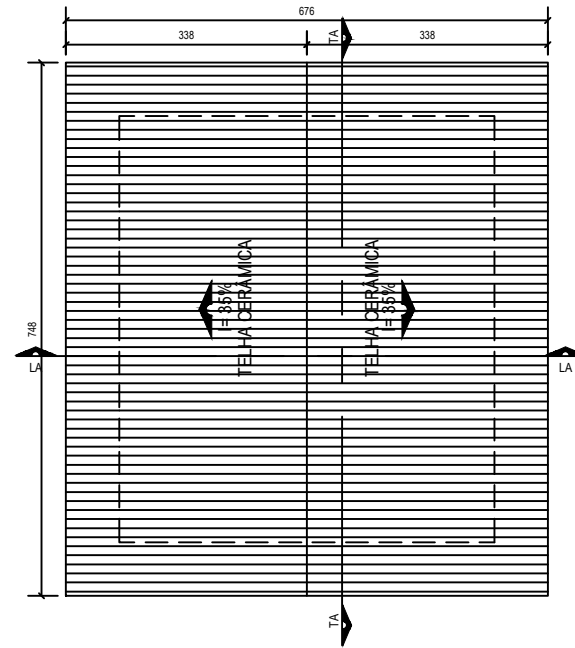


PLANTA DE COBERTURA
ESCALA 1:75

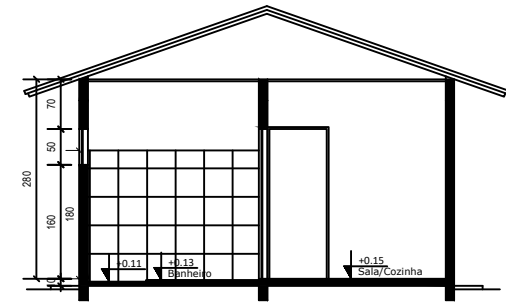

CORTE TA
ESCALA 1:75

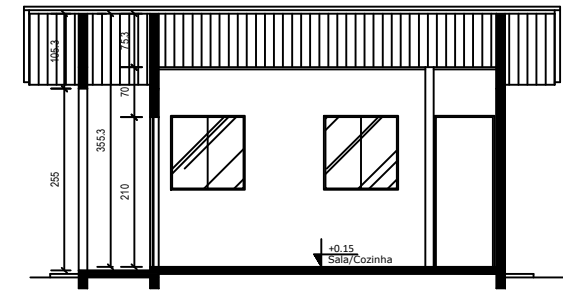

CORTE TA
ESCALA 1:75

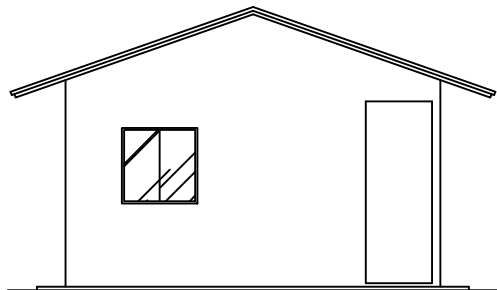


FACHADA
ESCALA 1:75


OBS: DEVERÁ SER EXECUTADO A DEMOLIÇÃO DA CASA EXISTENTE.

PROJETO: Projeto social-Muriçoca
Jandra Gomes de Souza -31,45m²


LOCALIZAÇÃO: Luis Eduardo Magalhães - Bahia	DATA: maio 2019	PRANCHA: 01/01
AUTORIA DO PROJETO: Eduarda Reis Junqueira Ramos arquiteta urbanista		ESCALA: 1/75

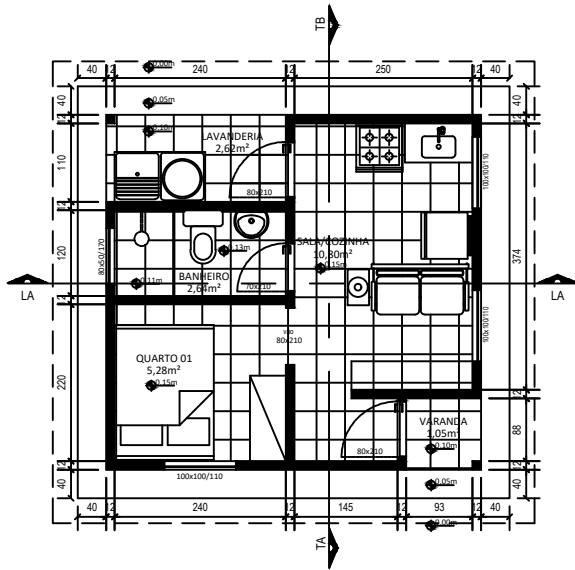


PLANTA BAIXA
ESCALA 1:75

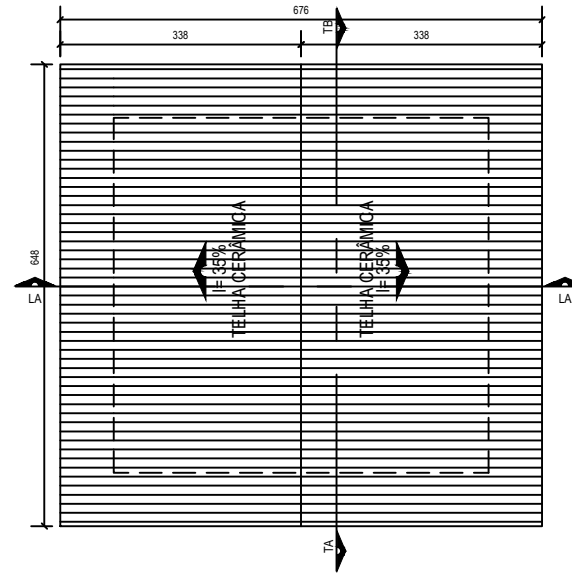


PLANTA DE COBERTURA
ESCALA 1:75

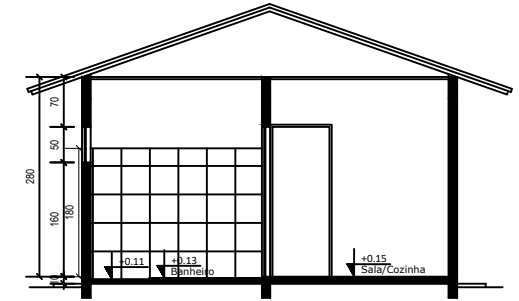

CORTE TA
ESCALA 1:75

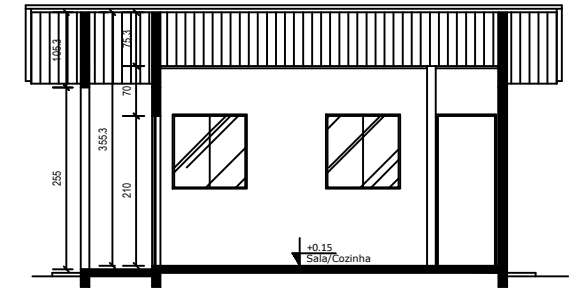

CORTE TA
ESCALA 1:75

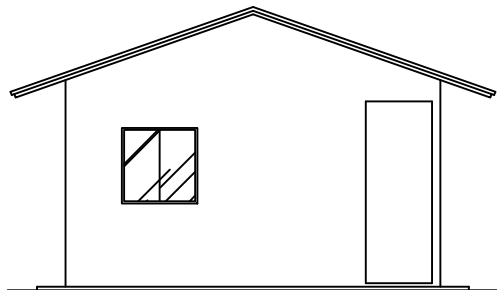

FACHADA
ESCALA 1:75


OBS: DEVERÁ SER EXECUTADO A DEMOLIÇÃO DA CASA EXISTENTE.

PROJETO: Projeto social-Muriçoca
Jocimar Fernando de Oliveira-26,20m²


LOCALIZAÇÃO: Luis Eduardo Magalhães - Bahia
AUTORIA DO PROJETO: Eduarda Reis Junqueira Ramos arquiteta urbanista

DATA: maio 2019


PRANCHA: 01/01
ESCALA: 1/75

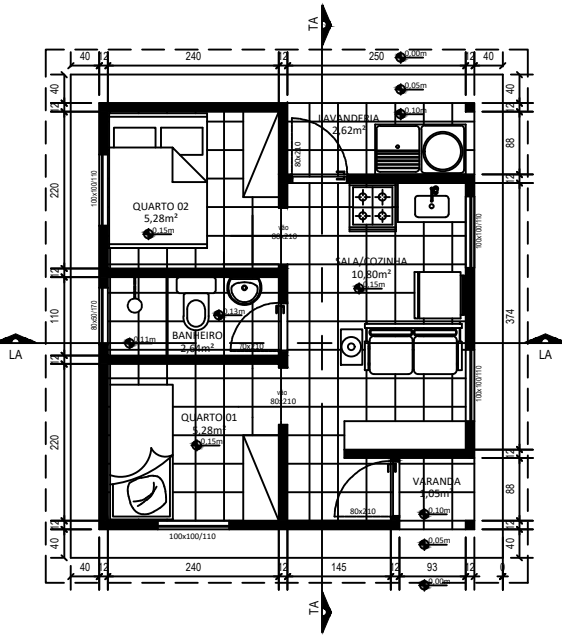


PLANTA BAIXA
ESCALA 1:75

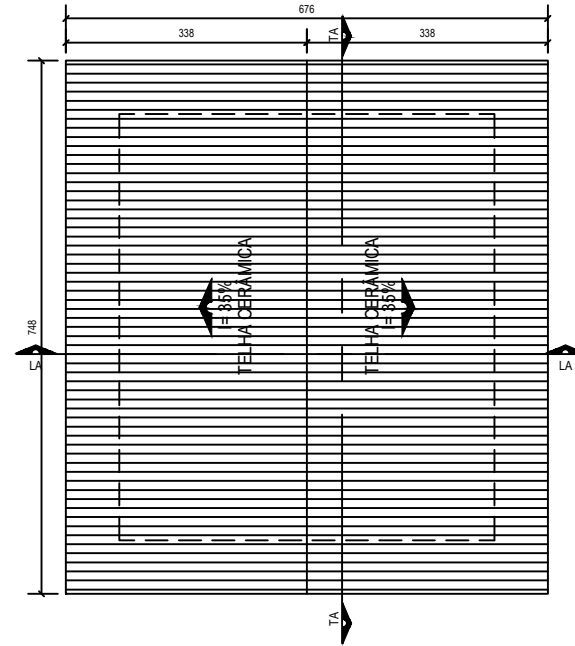


PLANTA DE COBERTURA
ESCALA 1:75

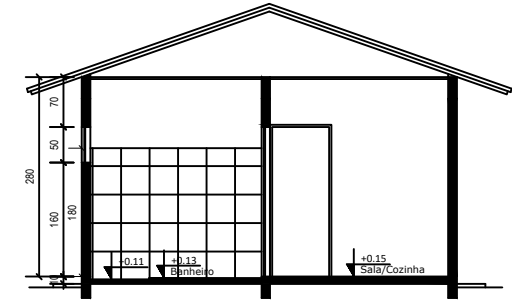

CORTE TA
ESCALA 1:75

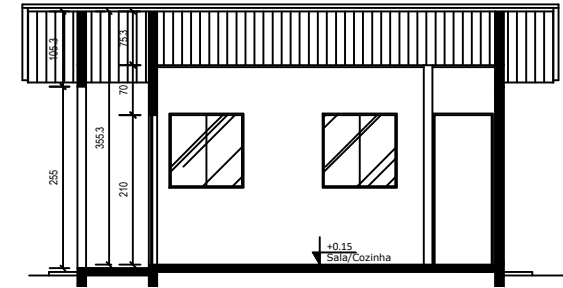

CORTE TA
ESCALA 1:75

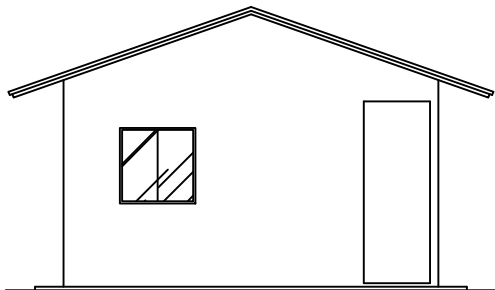


FACHADA
ESCALA 1:75


OBS: DEVERÁ SER EXECUTADO A DEMOLIÇÃO DA CASA EXISTENTE.

PROJETO: Projeto social - Muriçoca
Joselia da Silva Feitosa - 31,45m²


LOCALIZAÇÃO:	Luis Eduardo Magalhães - Bahia	DATA:	maio 2019
AUTORIA DO PROJETO:	Eduarda Reis Junqueira Ramos arquiteta urbanista	PRANCHA:	01/01
		ESCALA:	1/75

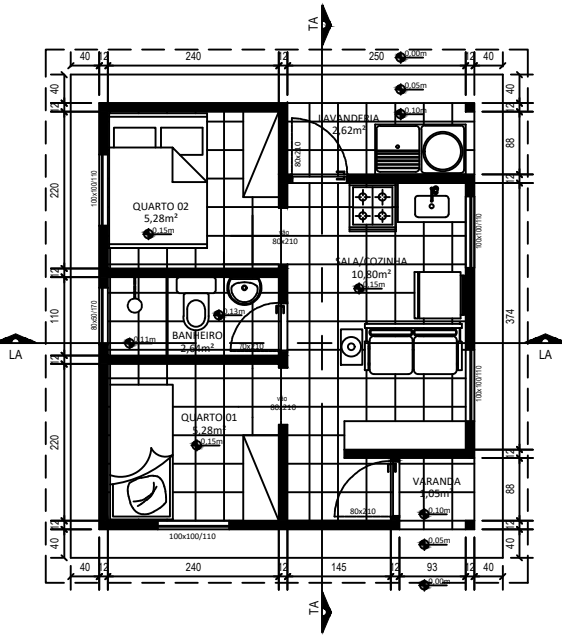


PLANTA BAIXA
ESCALA 1:75

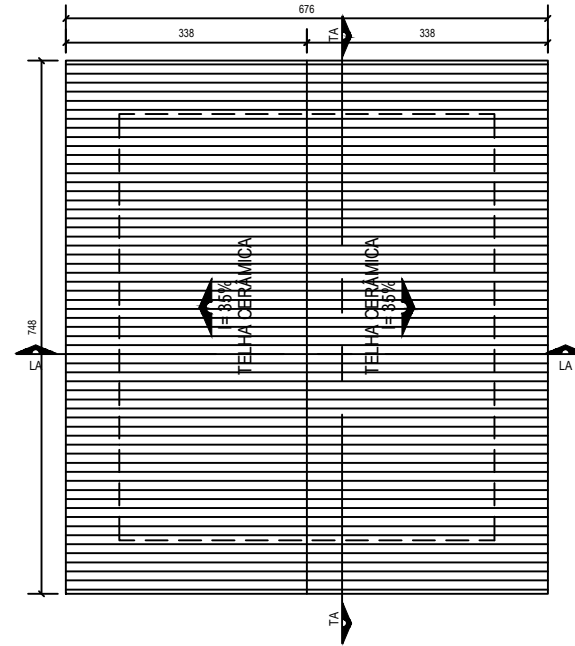


PLANTA DE COBERTURA
ESCALA 1:75

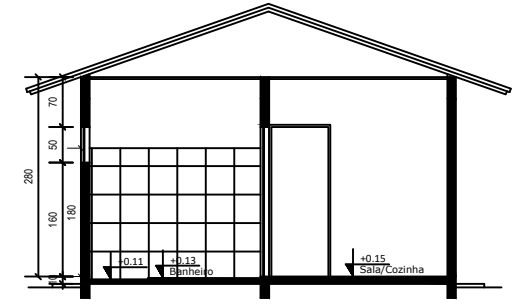

CORTE TA
ESCALA 1:75

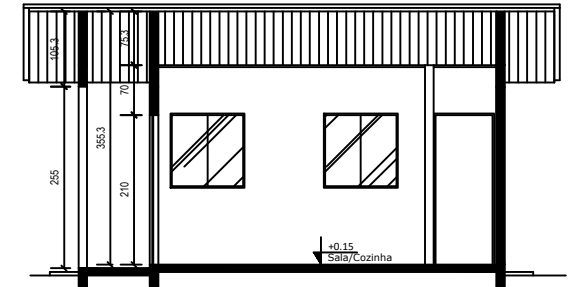

CORTE TA
ESCALA 1:75

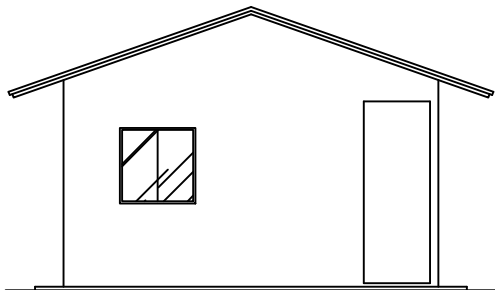

FACHADA
ESCALA 1:75


OBS: DEVERÁ SER EXECUTADO A DEMOLIÇÃO DA CASA EXISTENTE.

PROJETO: Projeto social-Muriçoca
Lucas Souza Cardoso-31,45m²


LOCALIZAÇÃO: Luis Eduardo Magalhães - Bahia
AUTORIA DO PROJETO: Eduarda Reis Junqueira Ramos arquiteta urbanista

DATA: maio 2019


PRANCHA: 01/01
ESCALA: 1/75

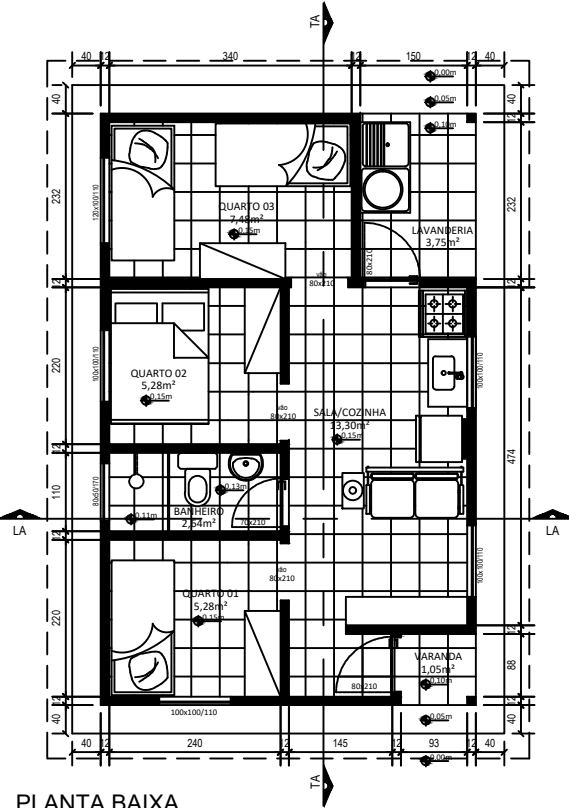


PLANTA BAIXA
ESCALA 1:75

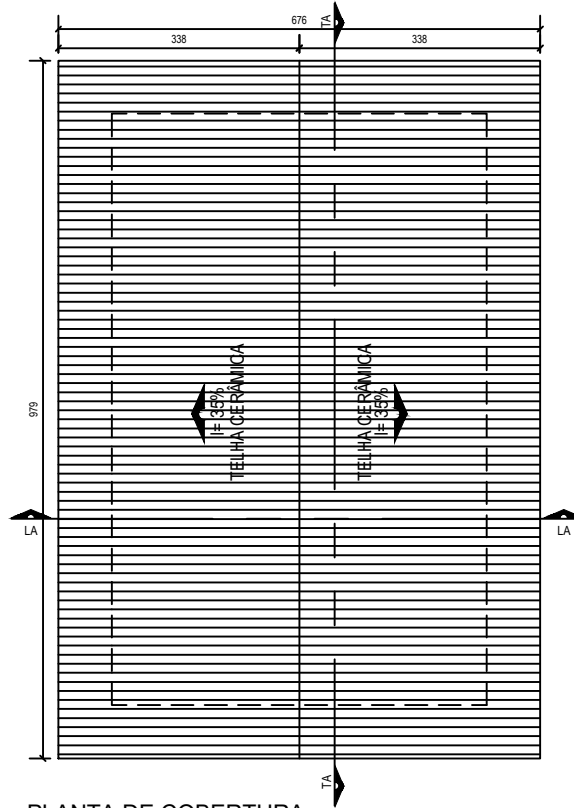


PLANTA DE COBERTURA
ESCALA 1:75

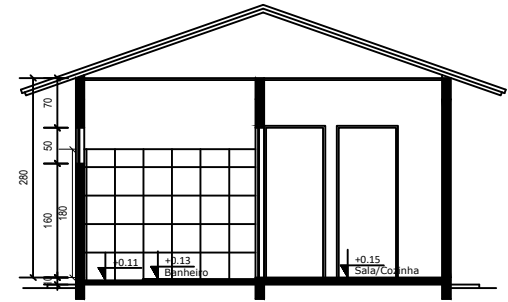

CORTE TA
ESCALA 1:75

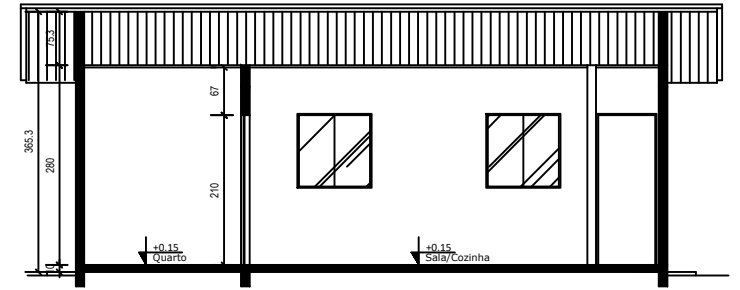

CORTE TA
ESCALA 1:75

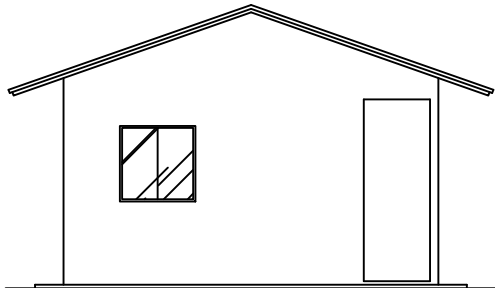

FACHADA
ESCALA 1:75

OBS: DEVERÁ SER EXECUTADO A DEMOLIÇÃO DA CASA EXISTENTE.

PROJETO: Projeto social-Muriçoca
Maria Anita da Silva Souza- 43,65m²

LOCALIZAÇÃO: Luis Eduardo Magalhães - Bahia
AUTORIA DO PROJETO: Eduarda Reis Junqueira Ramos arquiteta urbanista

DATA: maio 2019

PRANCHA: 01/01
ESCALA: 1/75