




1 Planta Baixa - WC Func. Masc. Fem. e DML
1 : 25

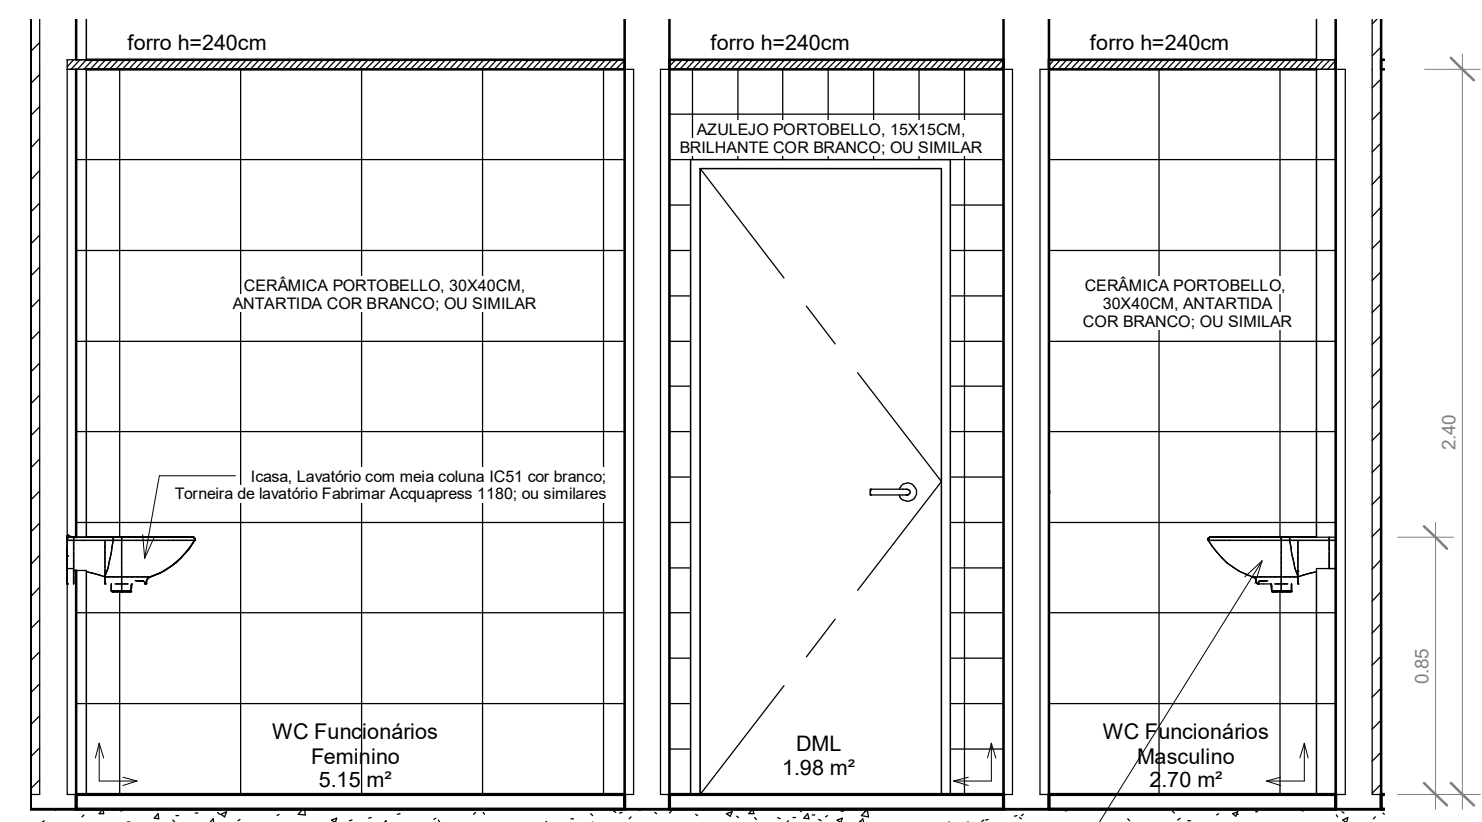


2 Vista A1
1 : 25

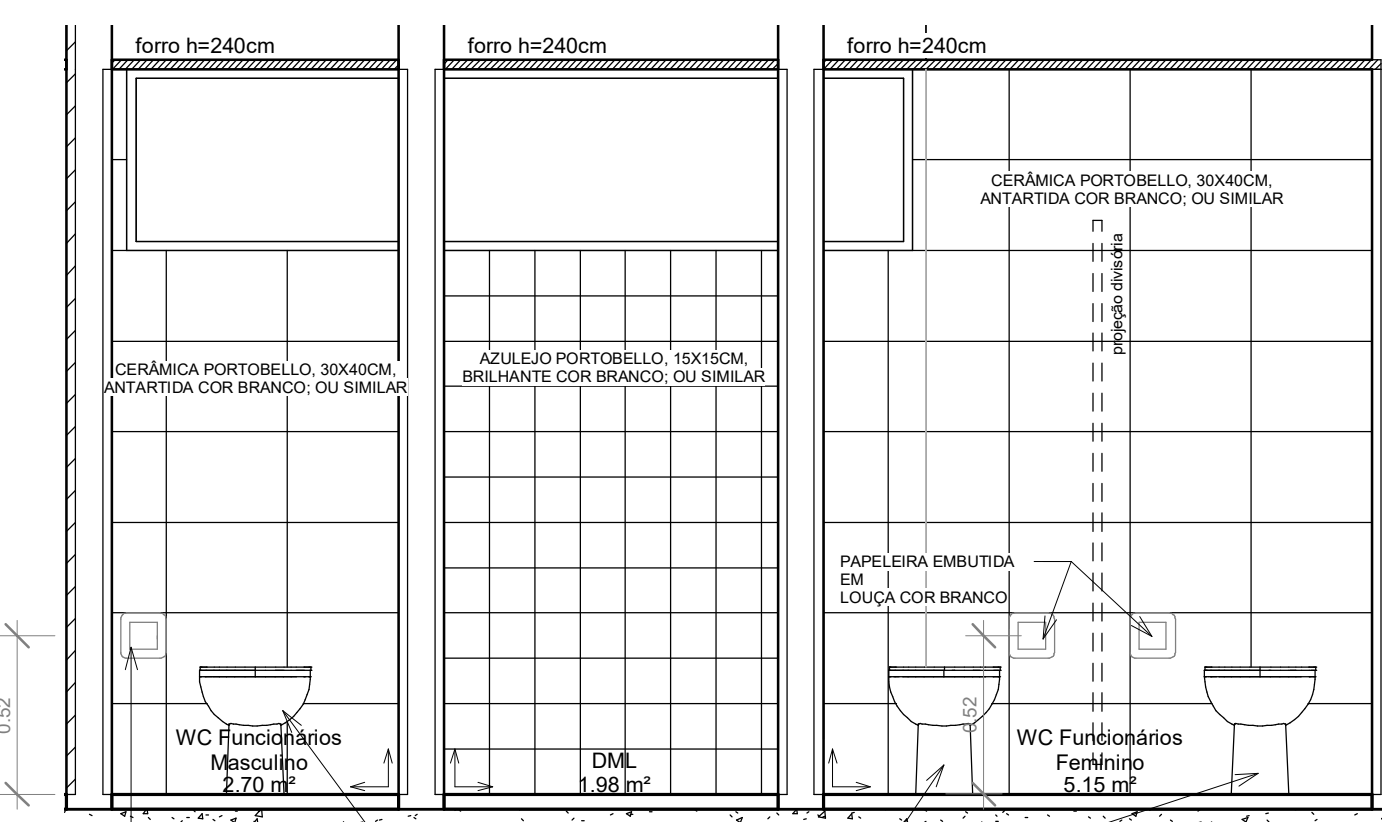


4 Vista A3
1 : 25

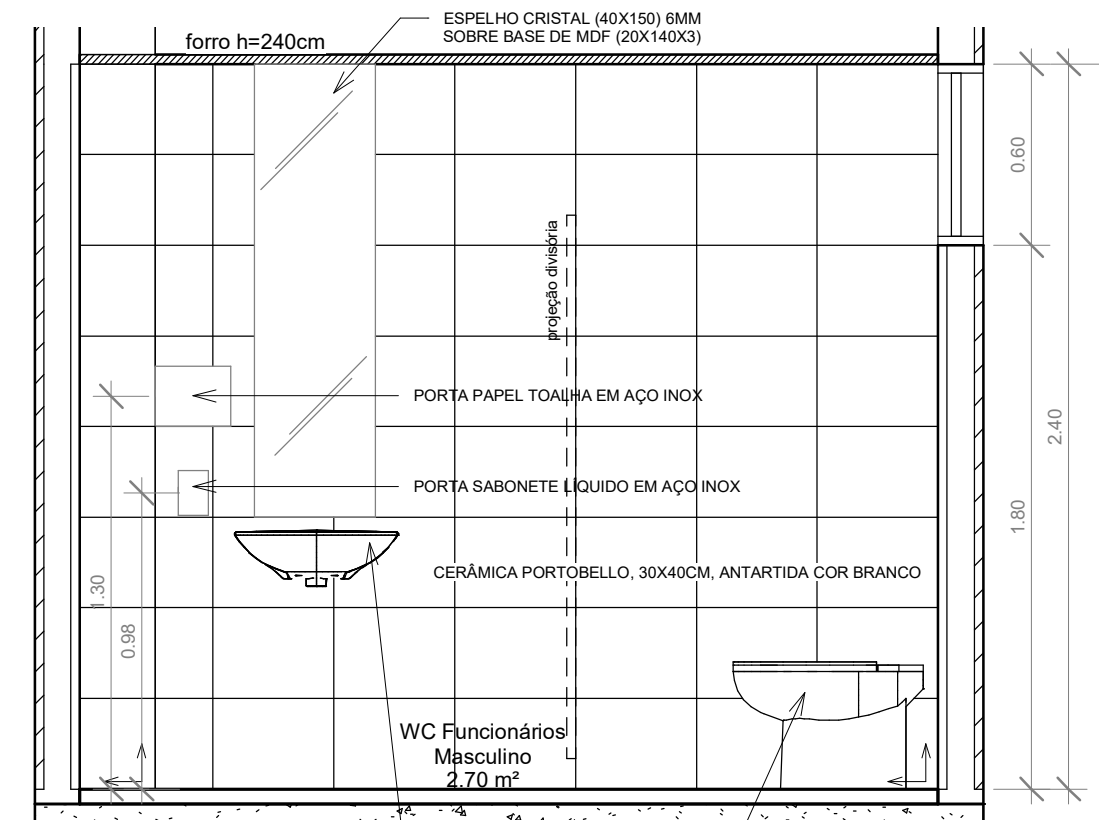


3 Vista A2
1 : 25

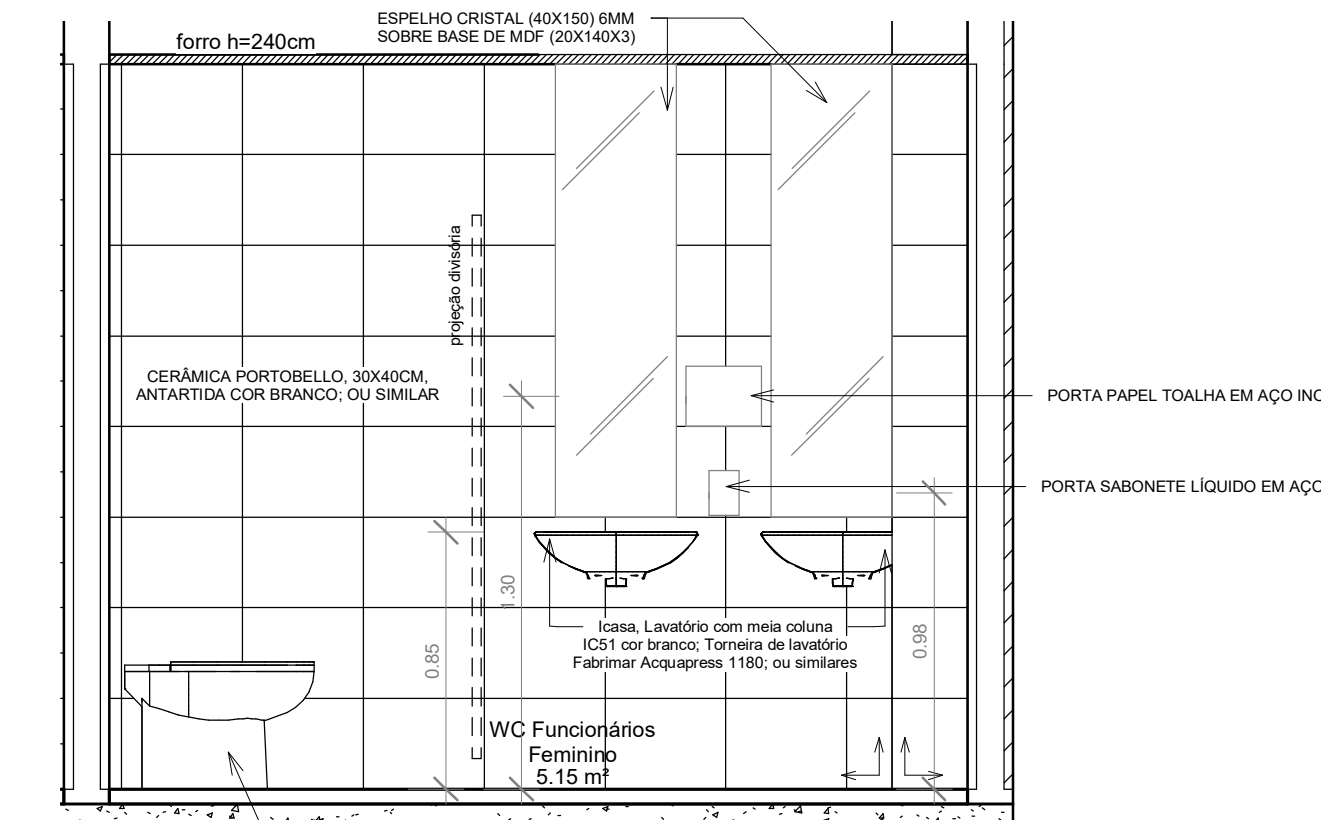


5 Vista A4
1 : 25

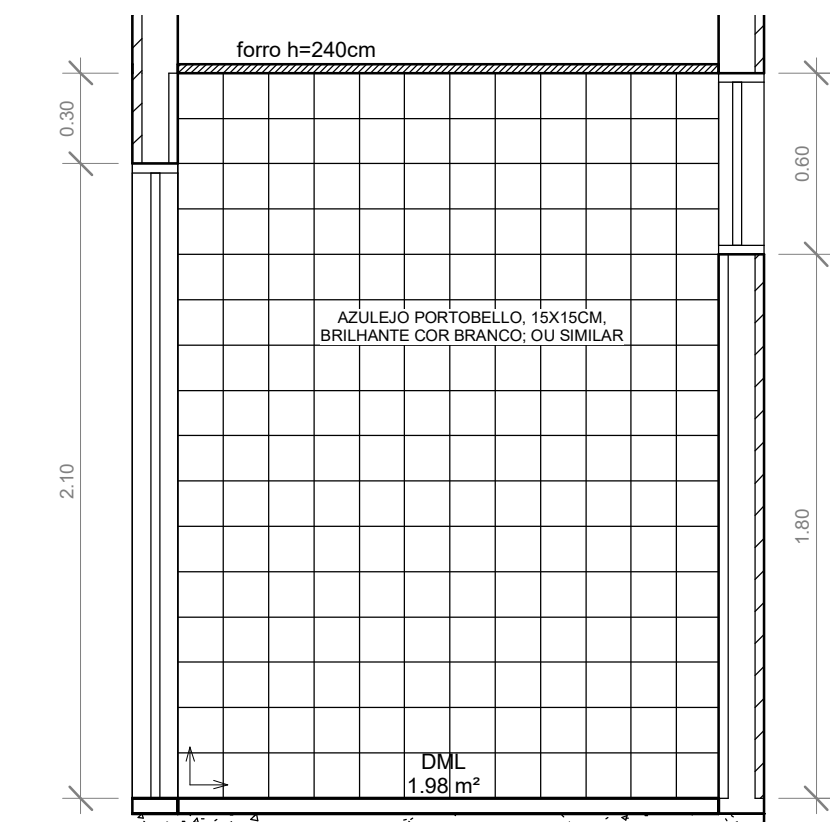


6 Vista A5
1 : 25

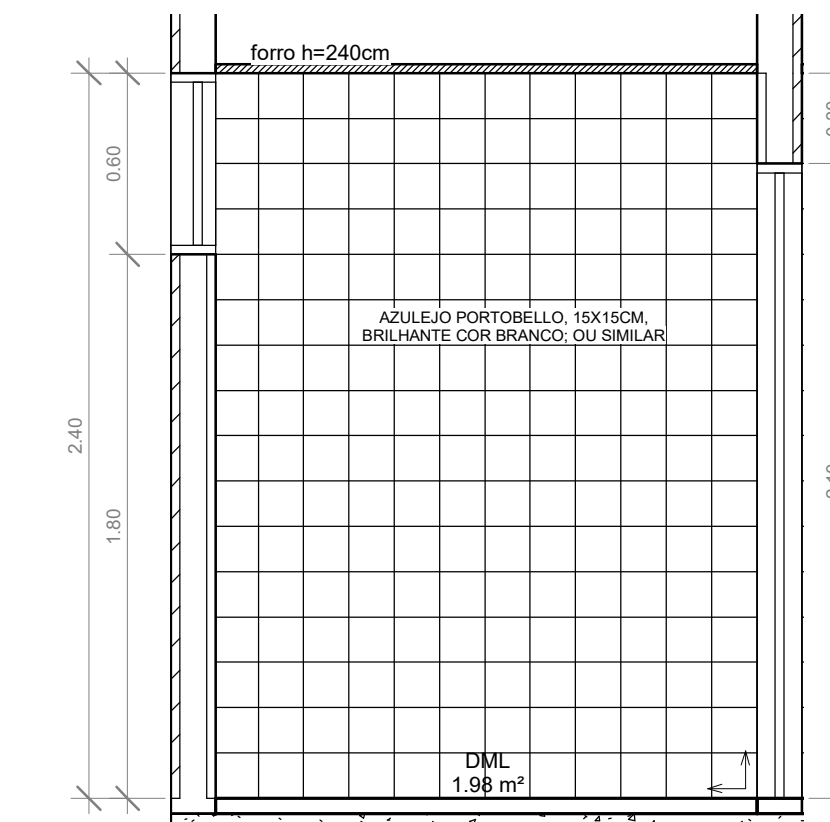


7 Vista A6
1 : 25

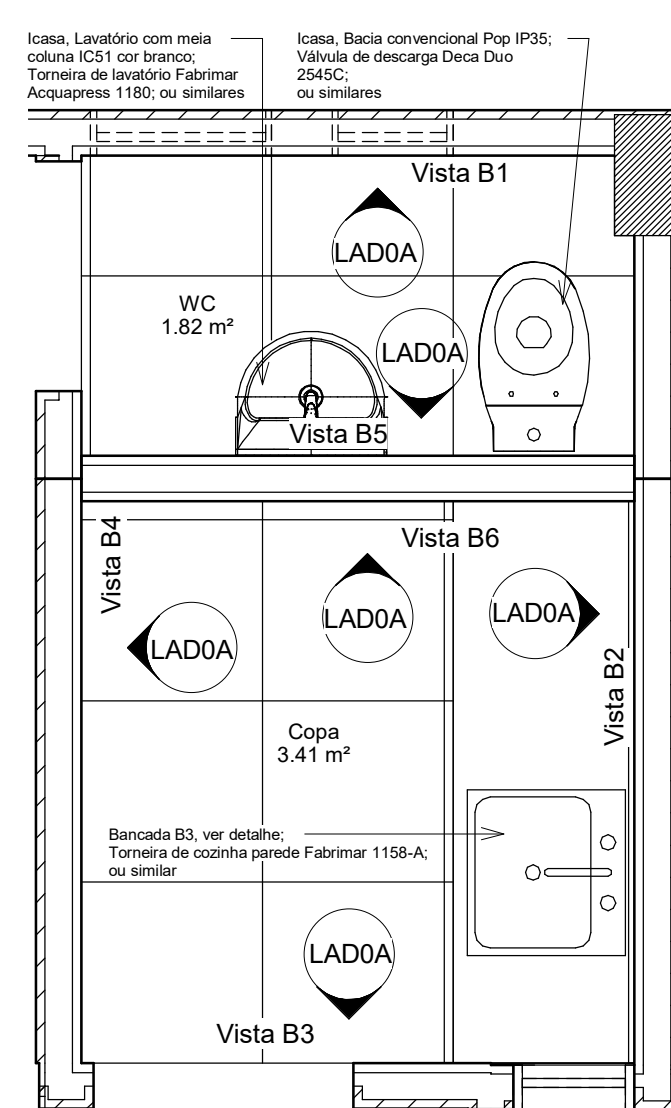


8 Planta Baixa - WC e Copa
1 : 25

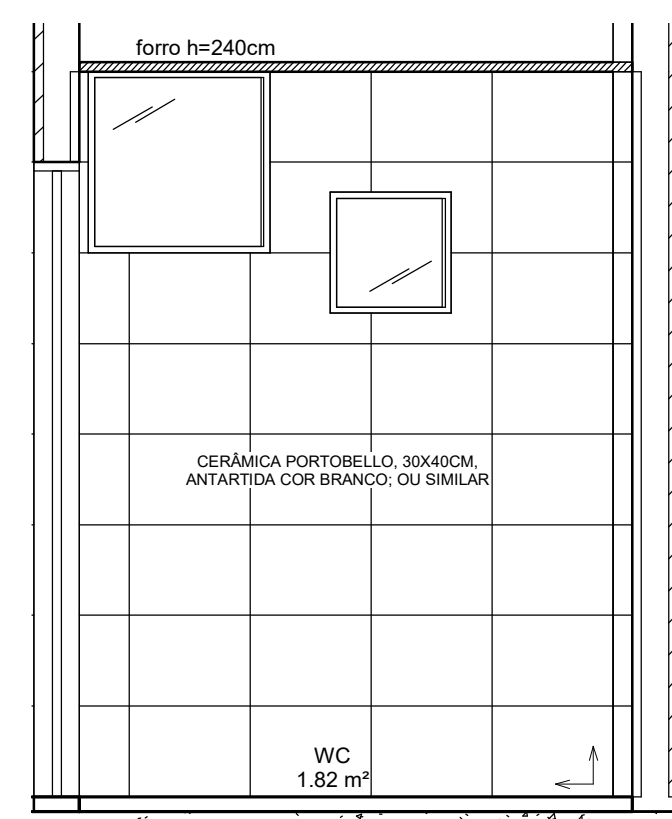


9 Vista B1
1 : 25

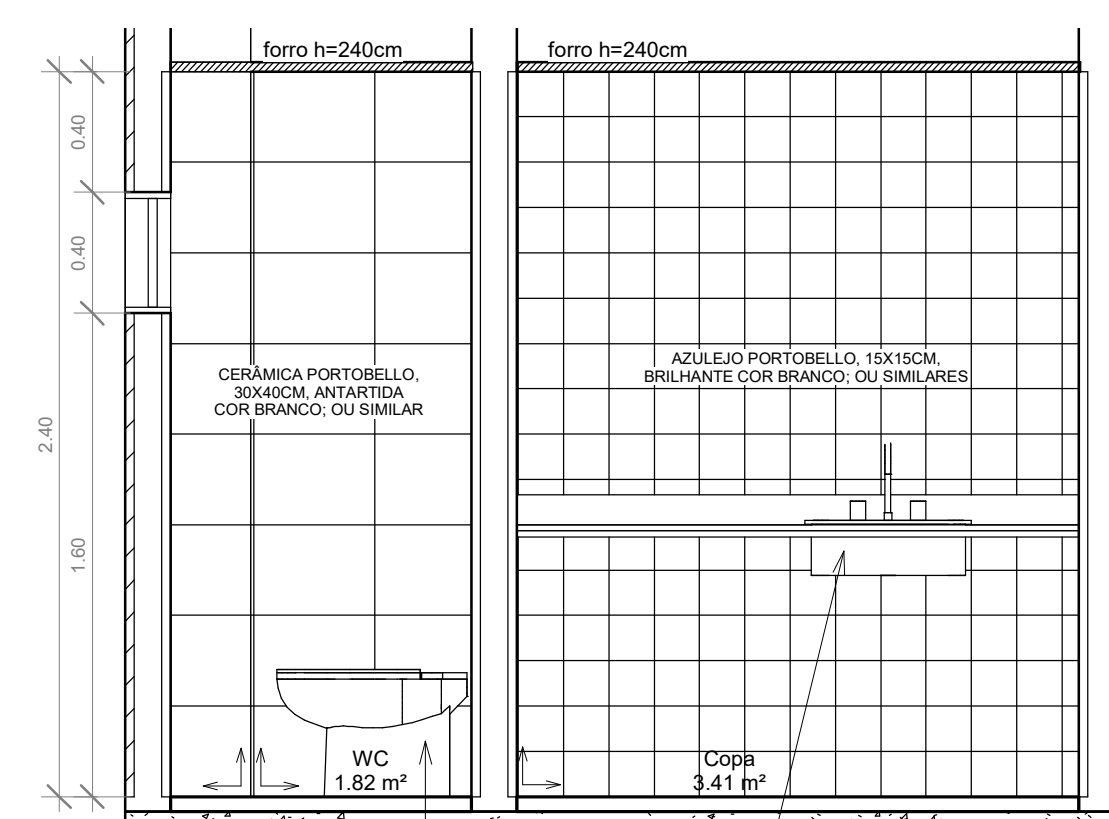


10 Vista B2
1 : 25

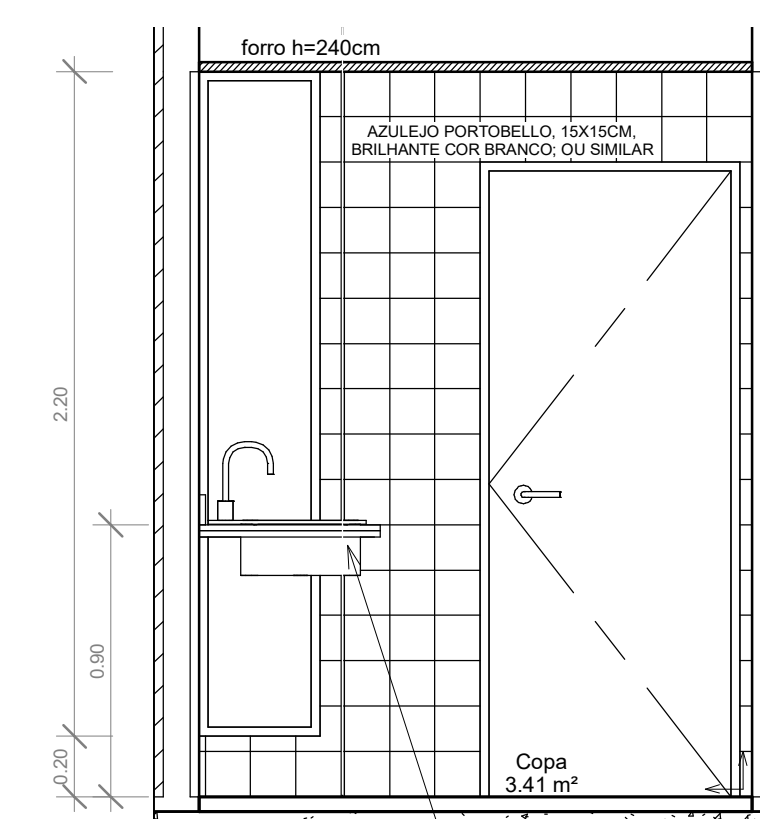


11 Vista B3
1 : 25

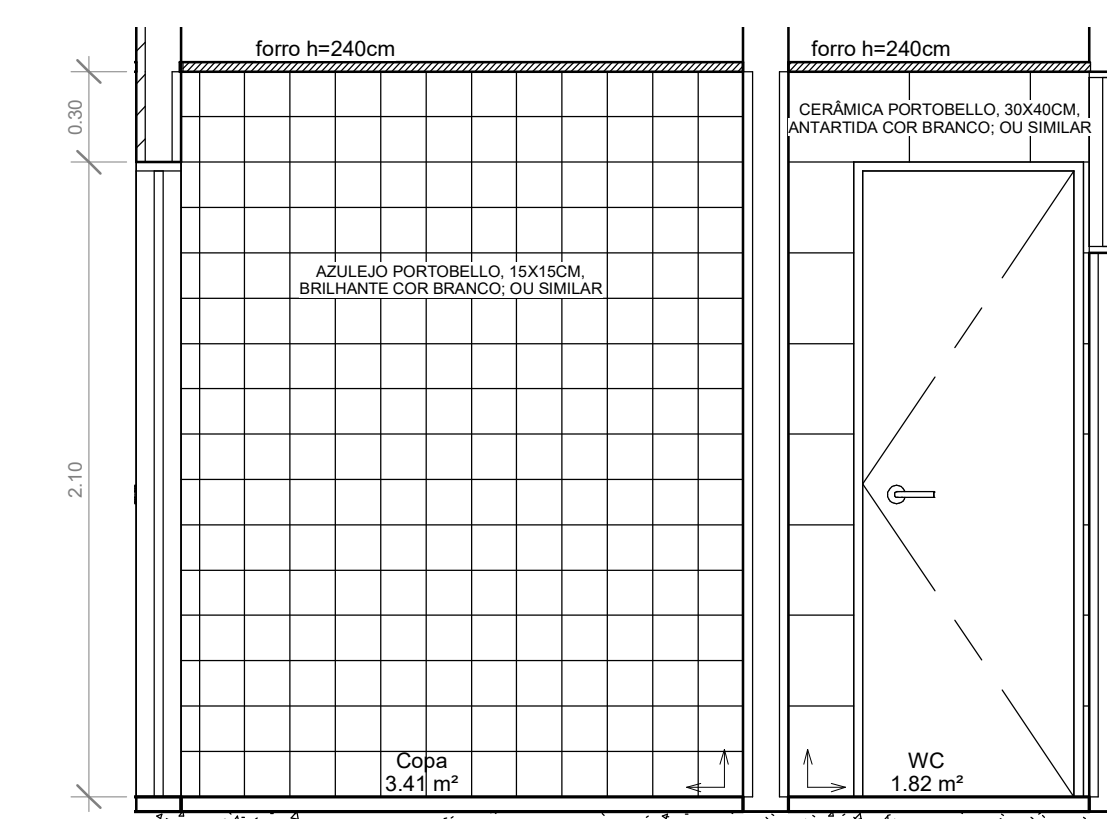

12 Vista B4
1 : 25

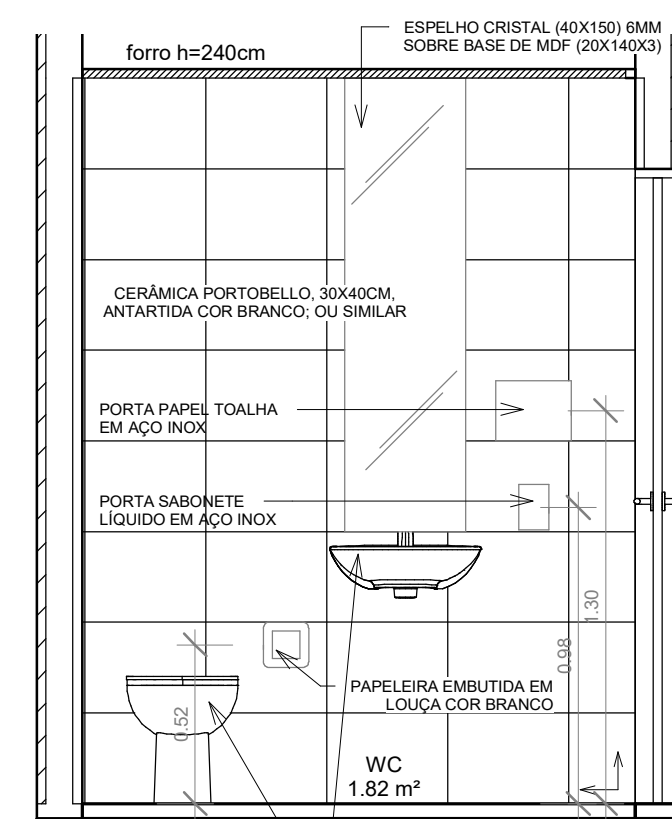

13 Vista B5
1 : 25

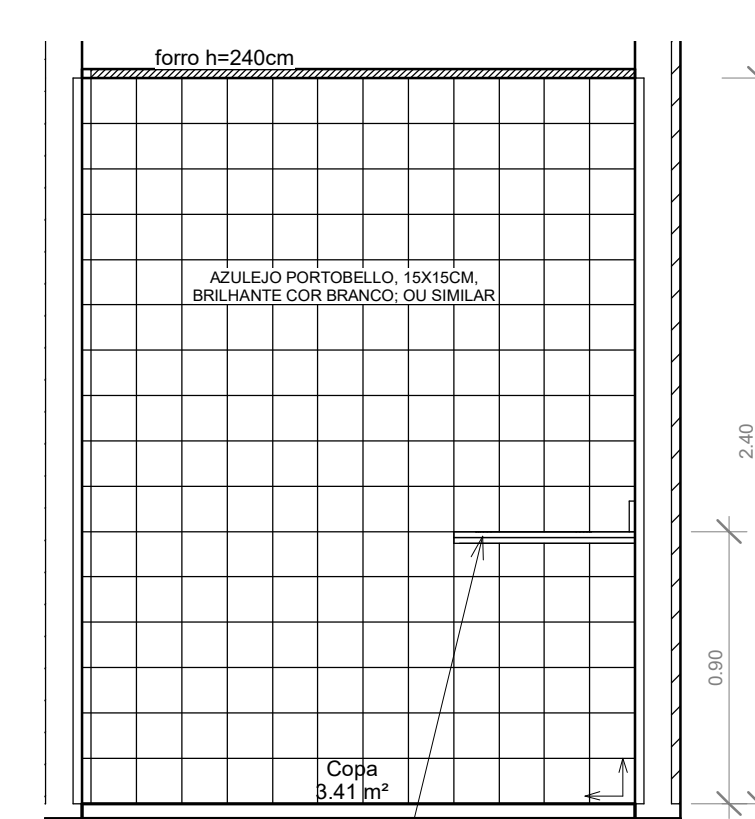

14 Vista B6
1 : 25

REGISTRO DE ALTERAÇÕES DE PROJETO:		
DATA	DESCRIÇÃO	ALTERADO POR
		Requerente: Prefeitura Mun Luis Eduardo Magalhães
		Arquiteta: KARENINA MENDES COSTA SOUSA CAU A128.225-5/SUCOM 3803
		Construtor:

DOCUMENTO DE REFERÊNCIA: OBSERVAÇÕES: Todas as medidas devem ser conferidas no local. Confira medidas dos equipamentos.

ATENÇÃO:
Este projeto é protegido por direitos autorais. Qualquer reprodução total ou parcial sem a devida autorização por parte da arquiteta implicará na utilização dos mecanismos legais.

KARENINA COSTA
projetos e engenharia

HOSPITAL GERAL DE LUIS EDUARDO MAGALHÃES
Situado: Av. Brasília, s/n, Luis Eduardo Magalhães, Seabra - Bahia
Proprietários: Prefeitura Mun Luis Eduardo Magalhães

PROJETO ARQUITETÔNICO: Detalhamento - Administração
Fase do projeto: PROJETO EXECUTIVO
Arquiteta: LEM-HGE-ADM-DET
Escala: 1 : 25
Empresa contratada: PMG Projetos e Engenharia


Arquivo: DEZ 2019
Data: 2019
Arquiteta: Karenina Mendes Costa Sousa
CAU A128225-5
SUCOM 3.803

LAD0A


Ao imprimir, utilizar SOMENTE os arquivos em PDF. Os arquivos em DWG devem ser apenas para CONSULTA. Não autorizo a reprodução, total ou parcial, sem a devida autorização por parte da arquiteta.

Formato prancha: A1 (840x594mm)


REGISTRO DE ALTERAÇÕES DE PROJETO:		
DATA	DESCRIÇÃO	ALTERADO POR
		Requerente: Prefeitura Mun Luis Eduardo Magalhães
		Verificador
		Arquiteta: KARENINA MENDES COSTA SOUSA CAU A128.225-5/SUCOM 3803
		Construtor:
DOCUMENTO DE REFERÊNCIA:		
OBSERVAÇÕES: Todas as medidas devem ser conferidas no local. Confira medidas dos equipamentos.		

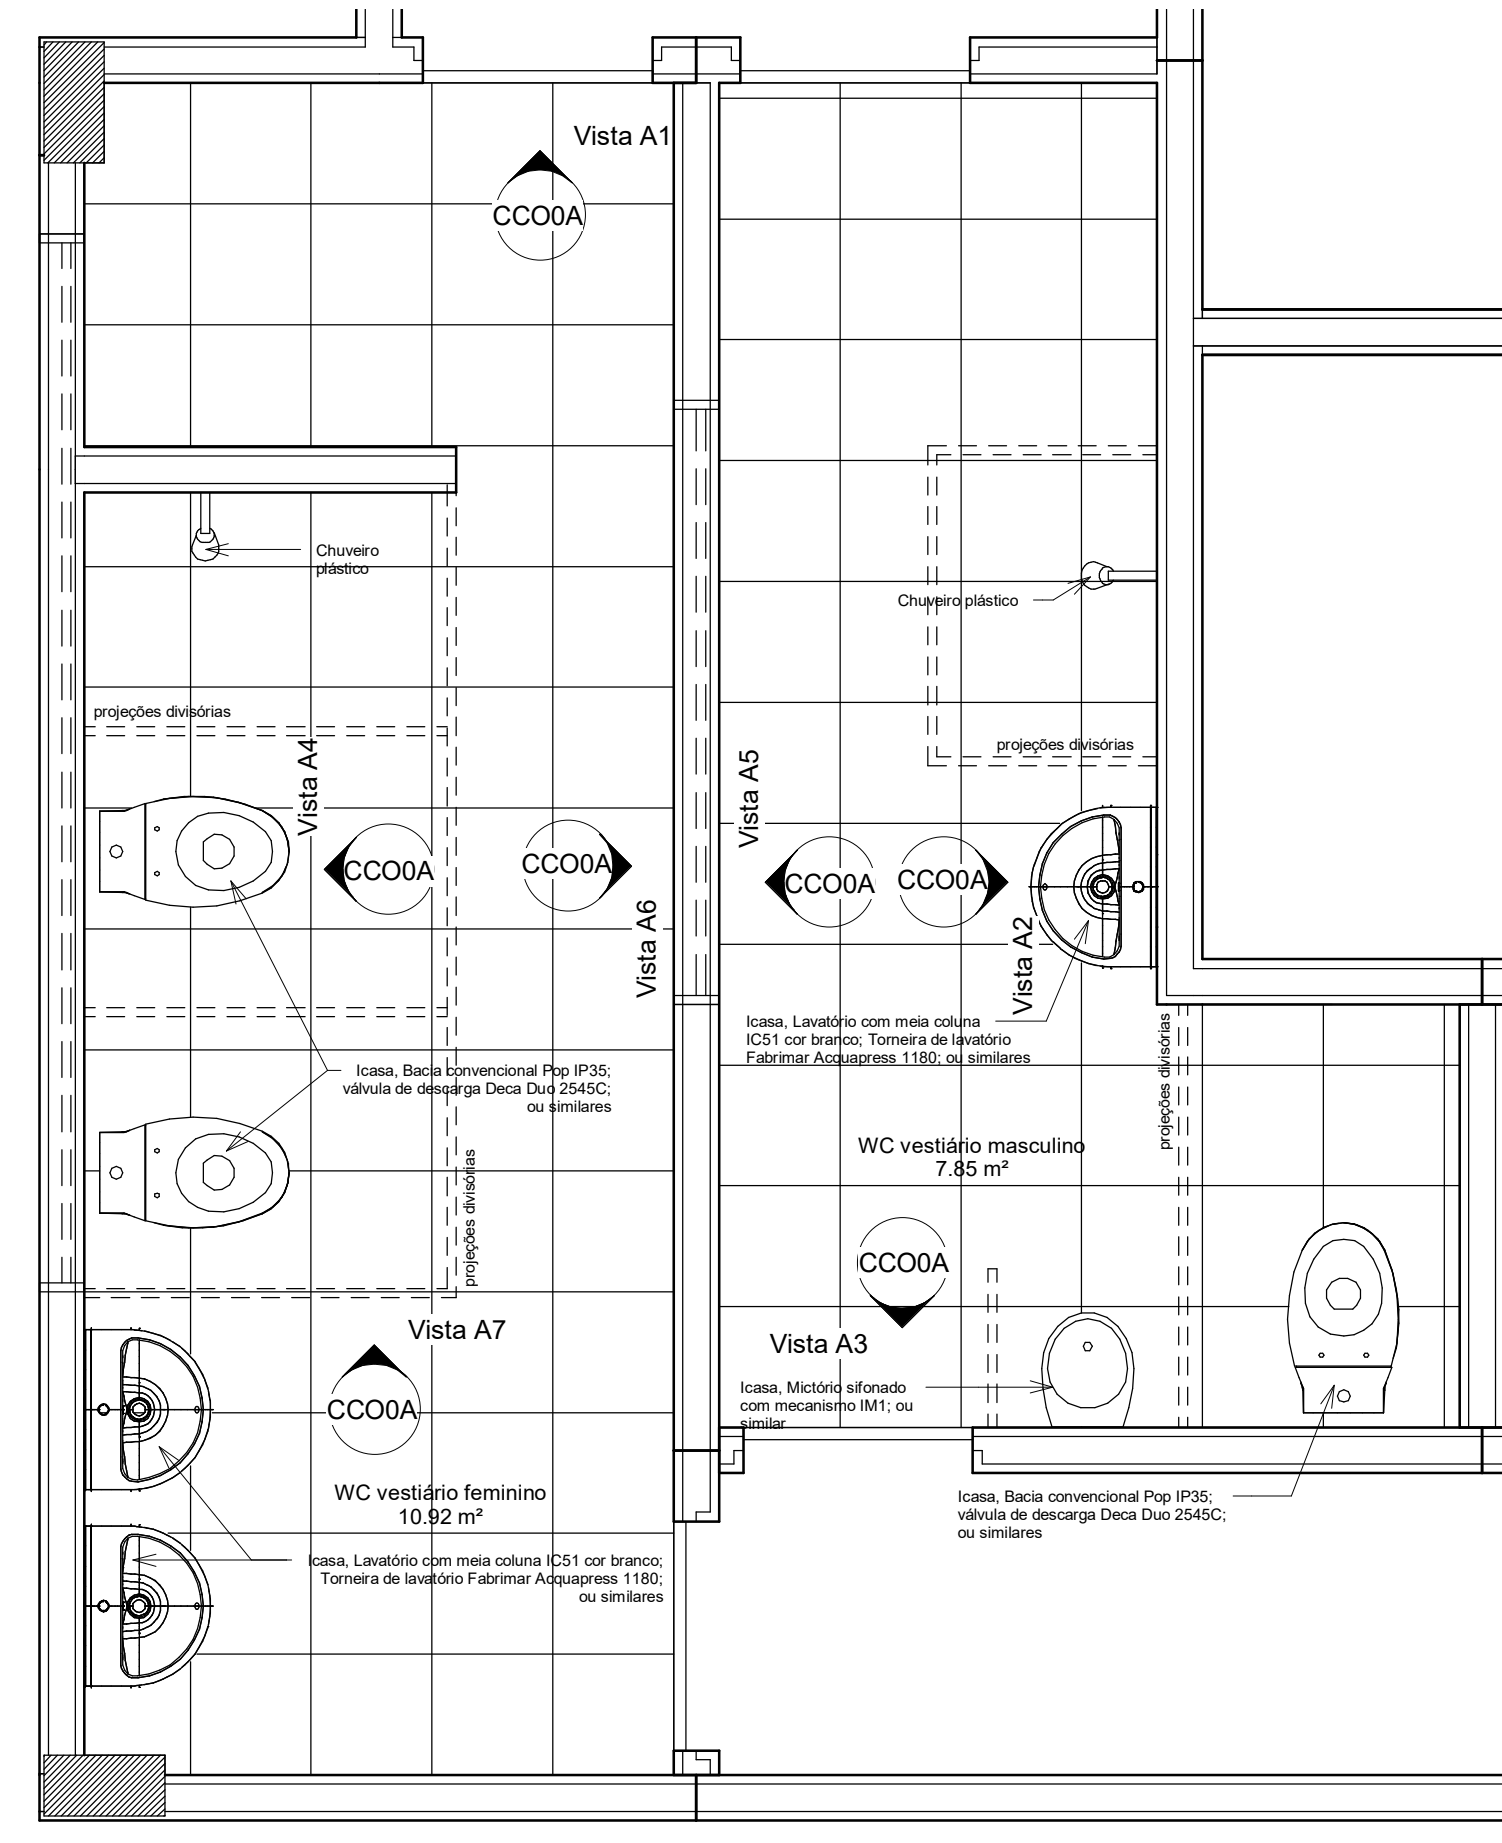


1 Planta Baixa - WC Vestiários Masculino e Feminino
1 : 25

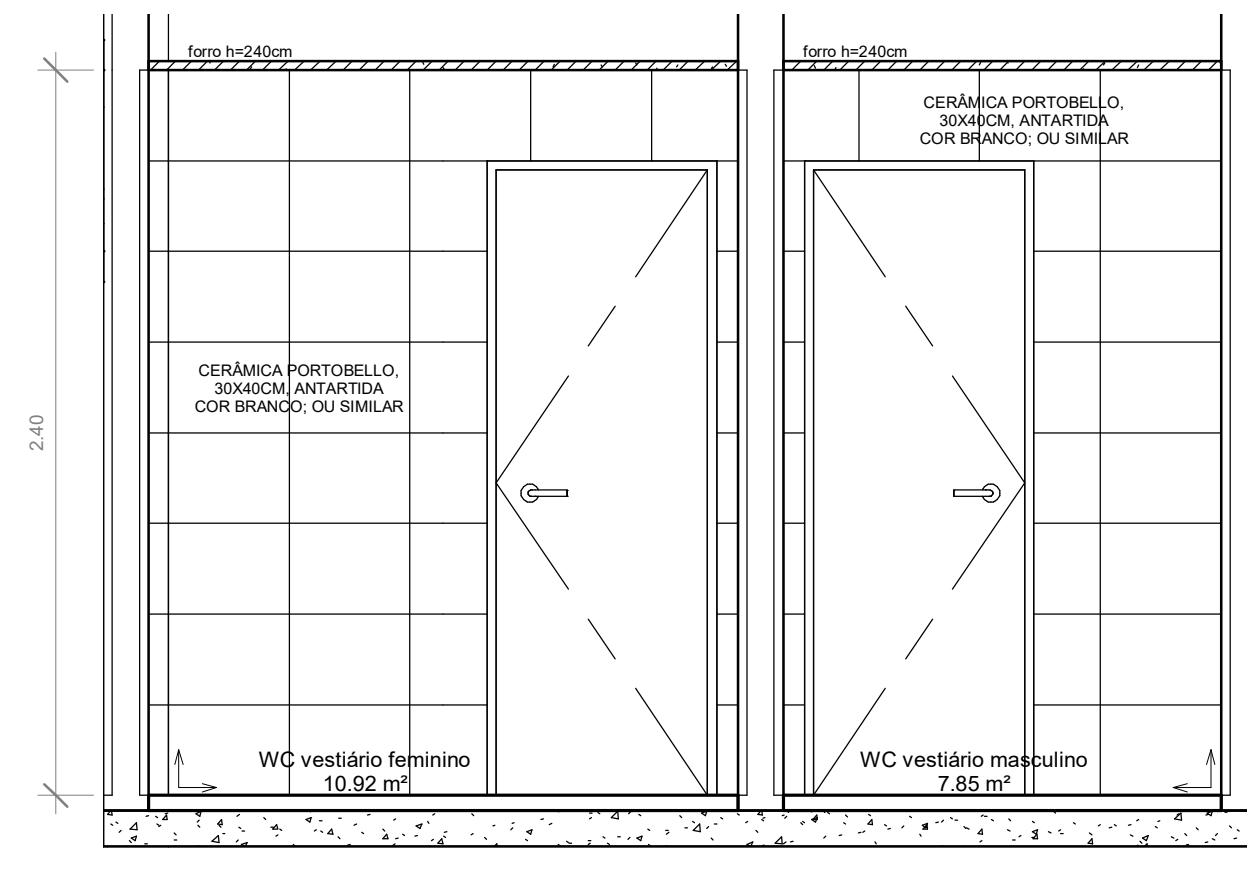


2 Vista A1
1 : 25

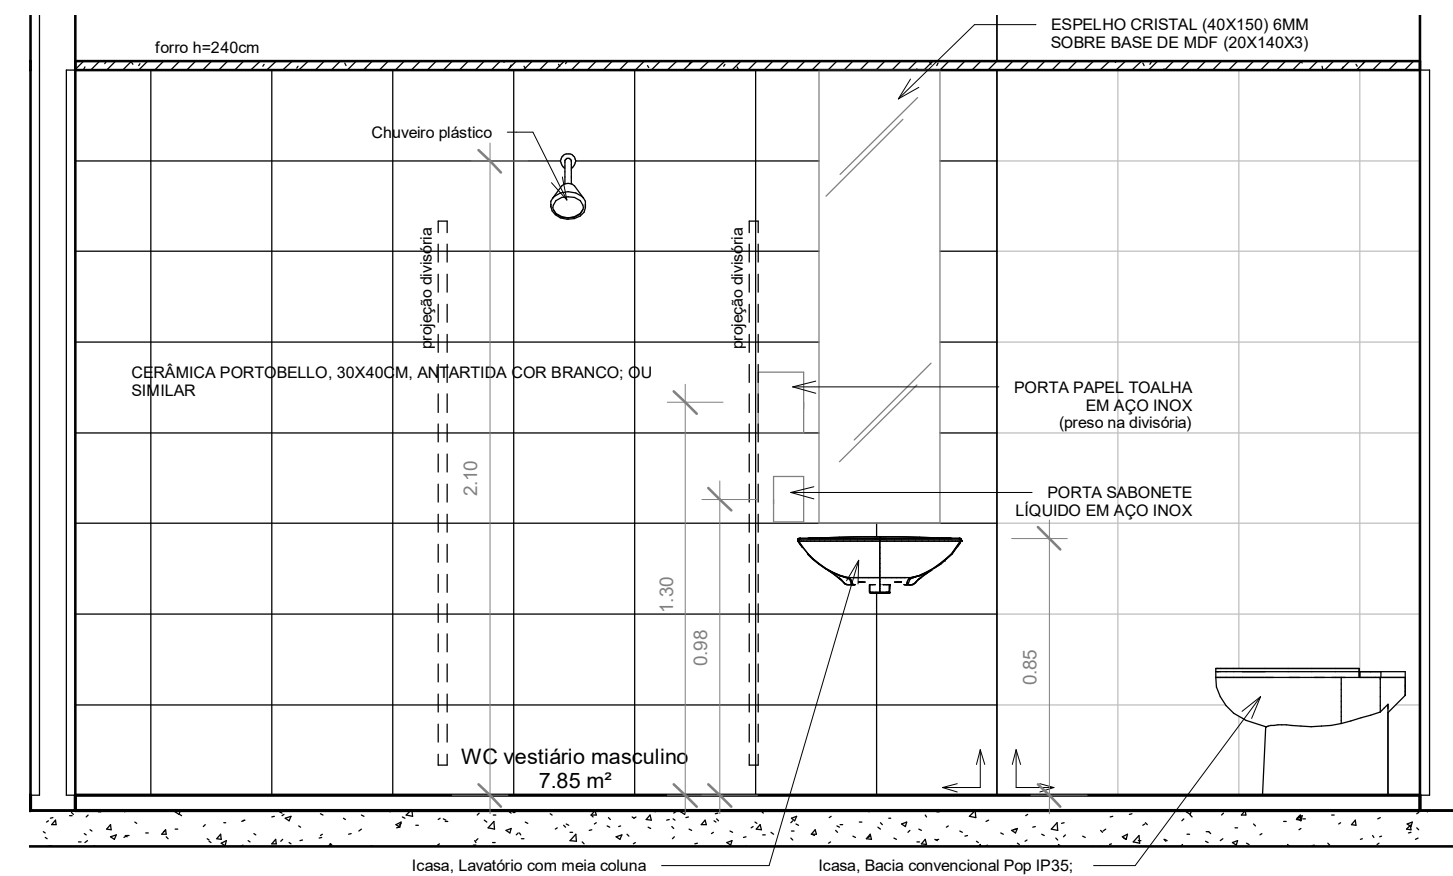


3 Vista A2
1 : 25

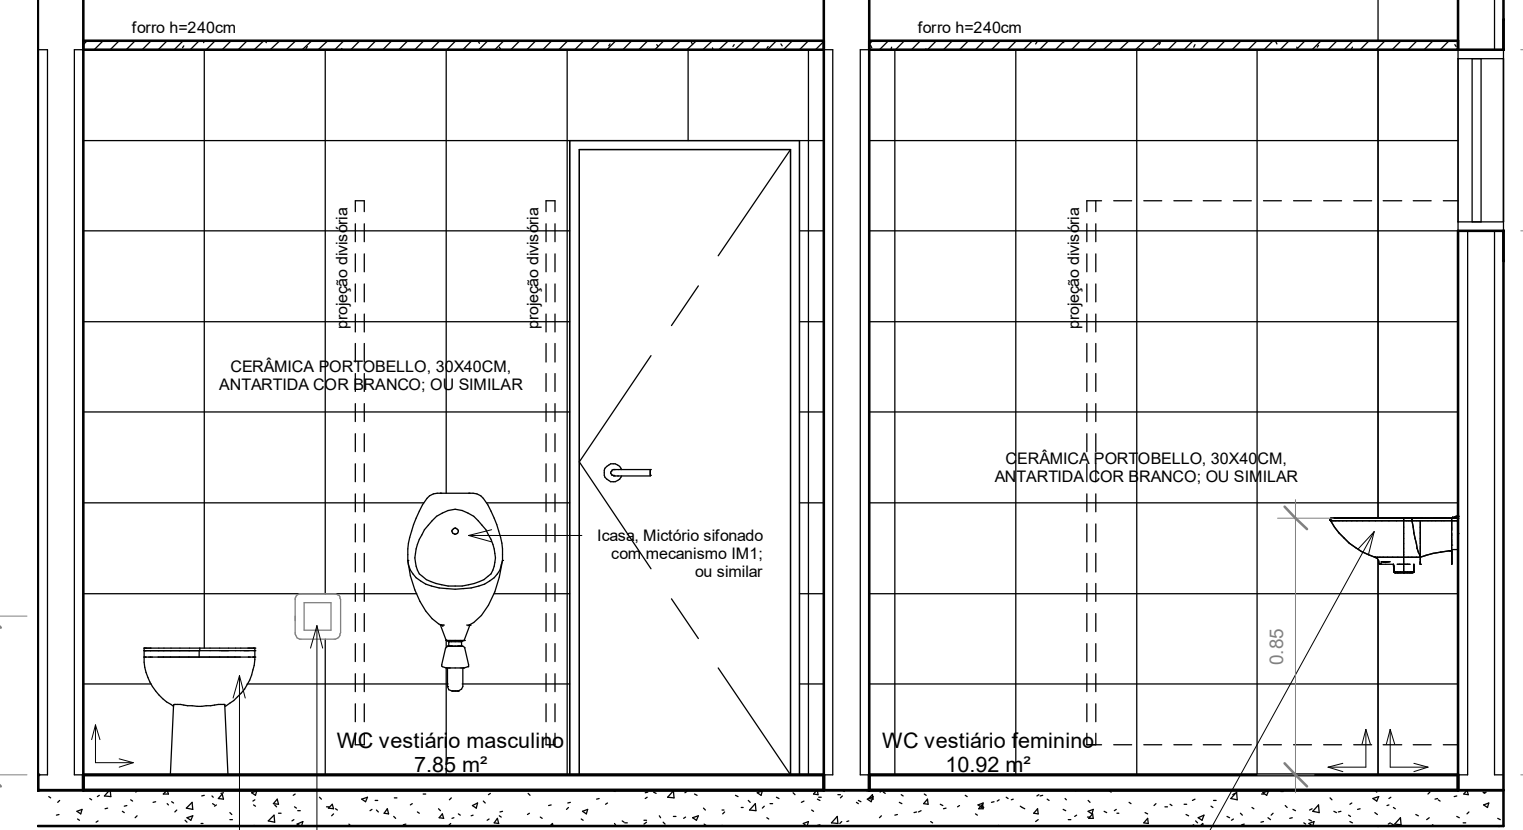


4 Vista A3
1 : 25

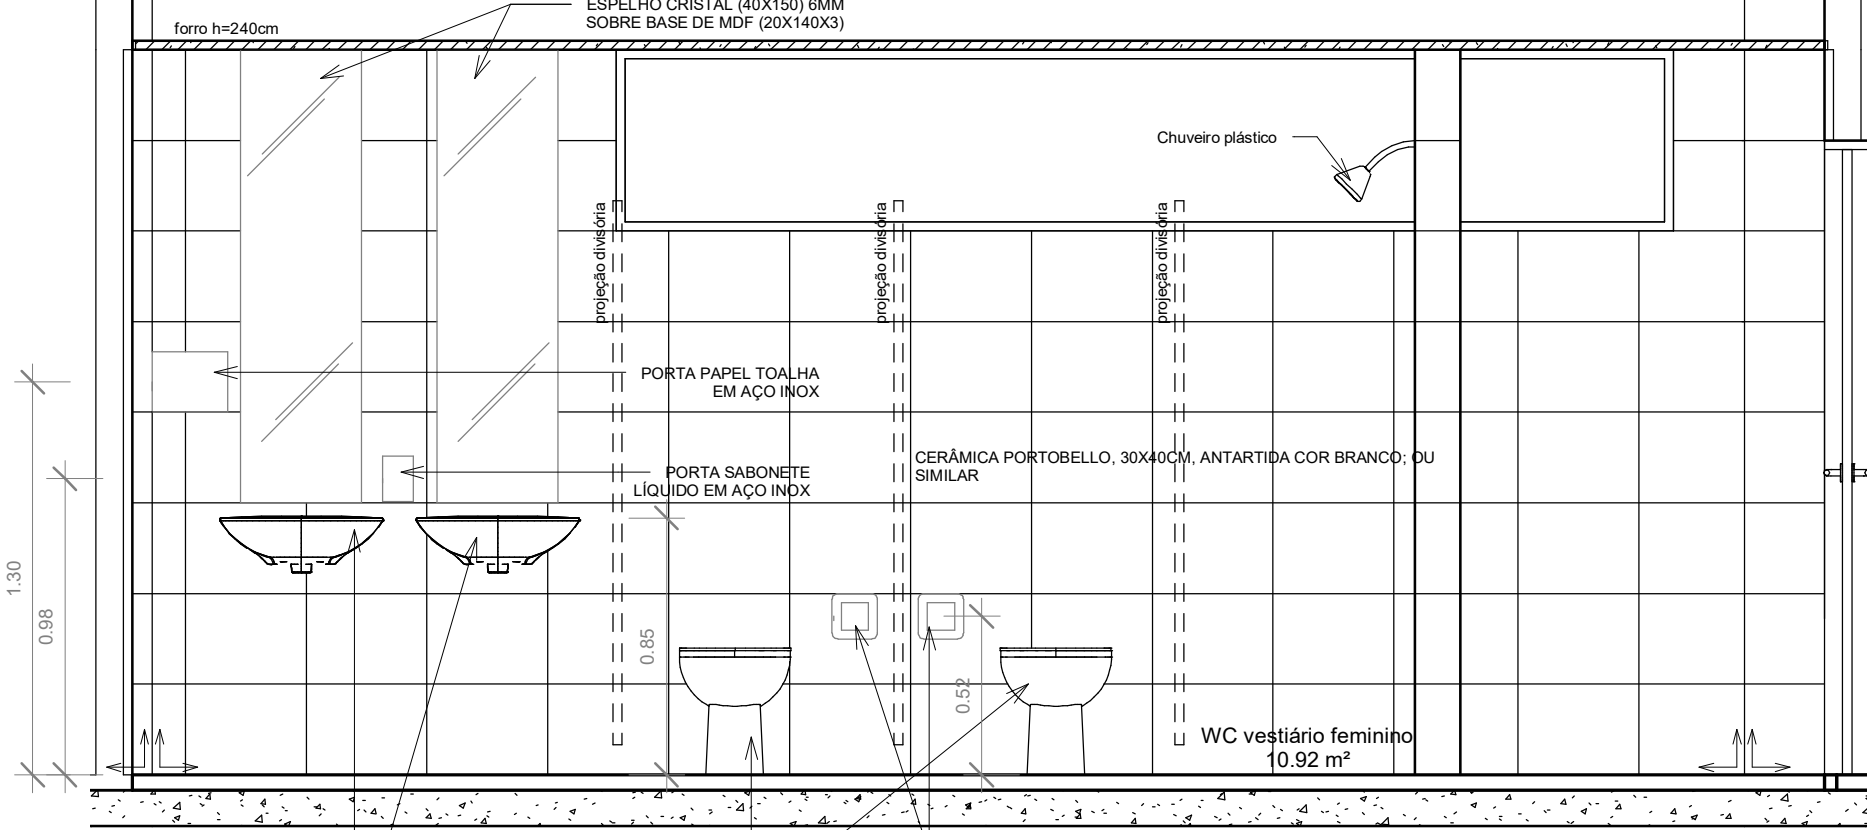


5 Vista A4
1 : 25

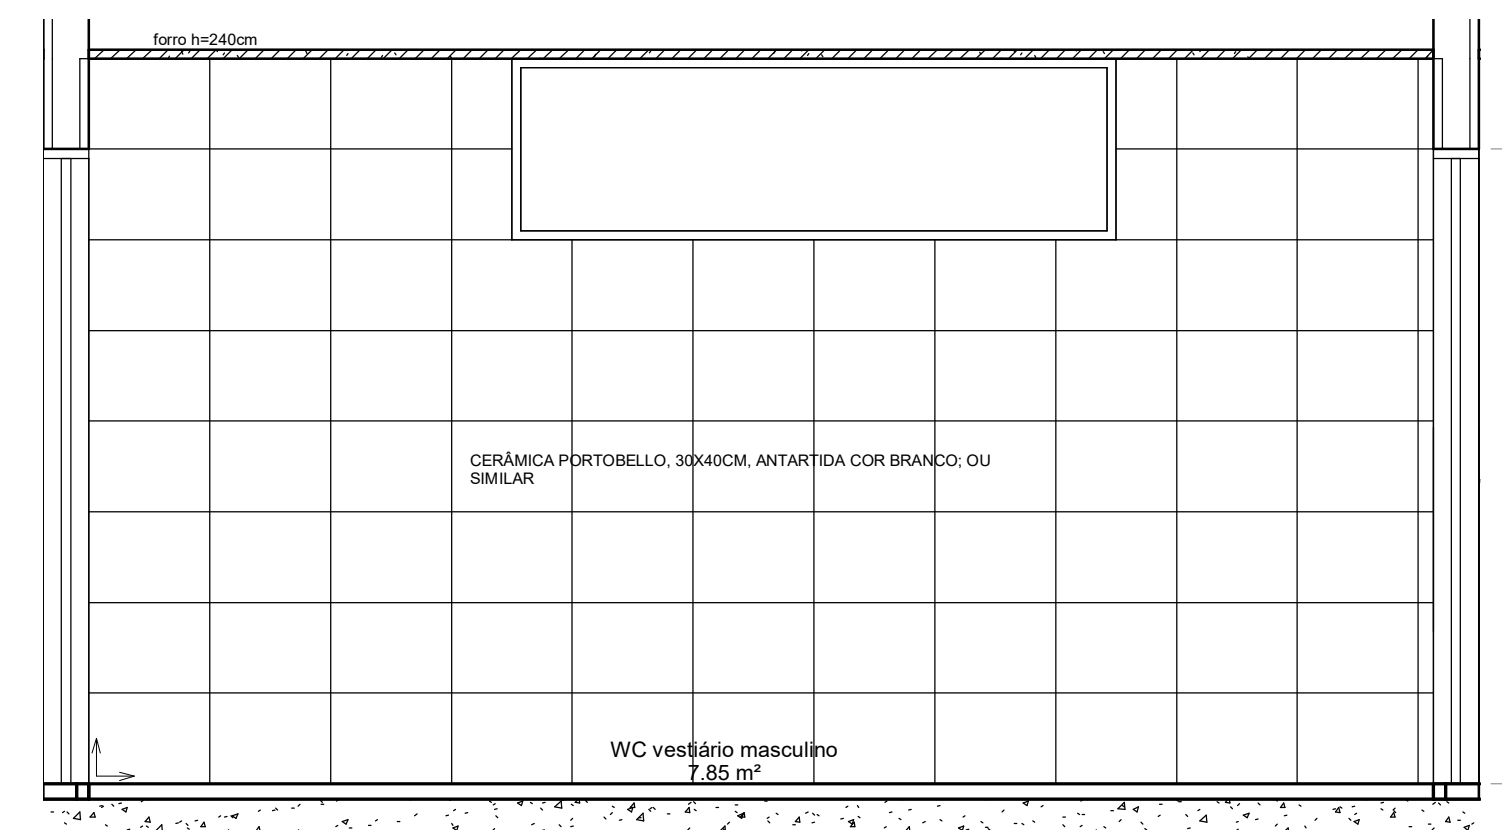


6 Vista A5
1 : 25

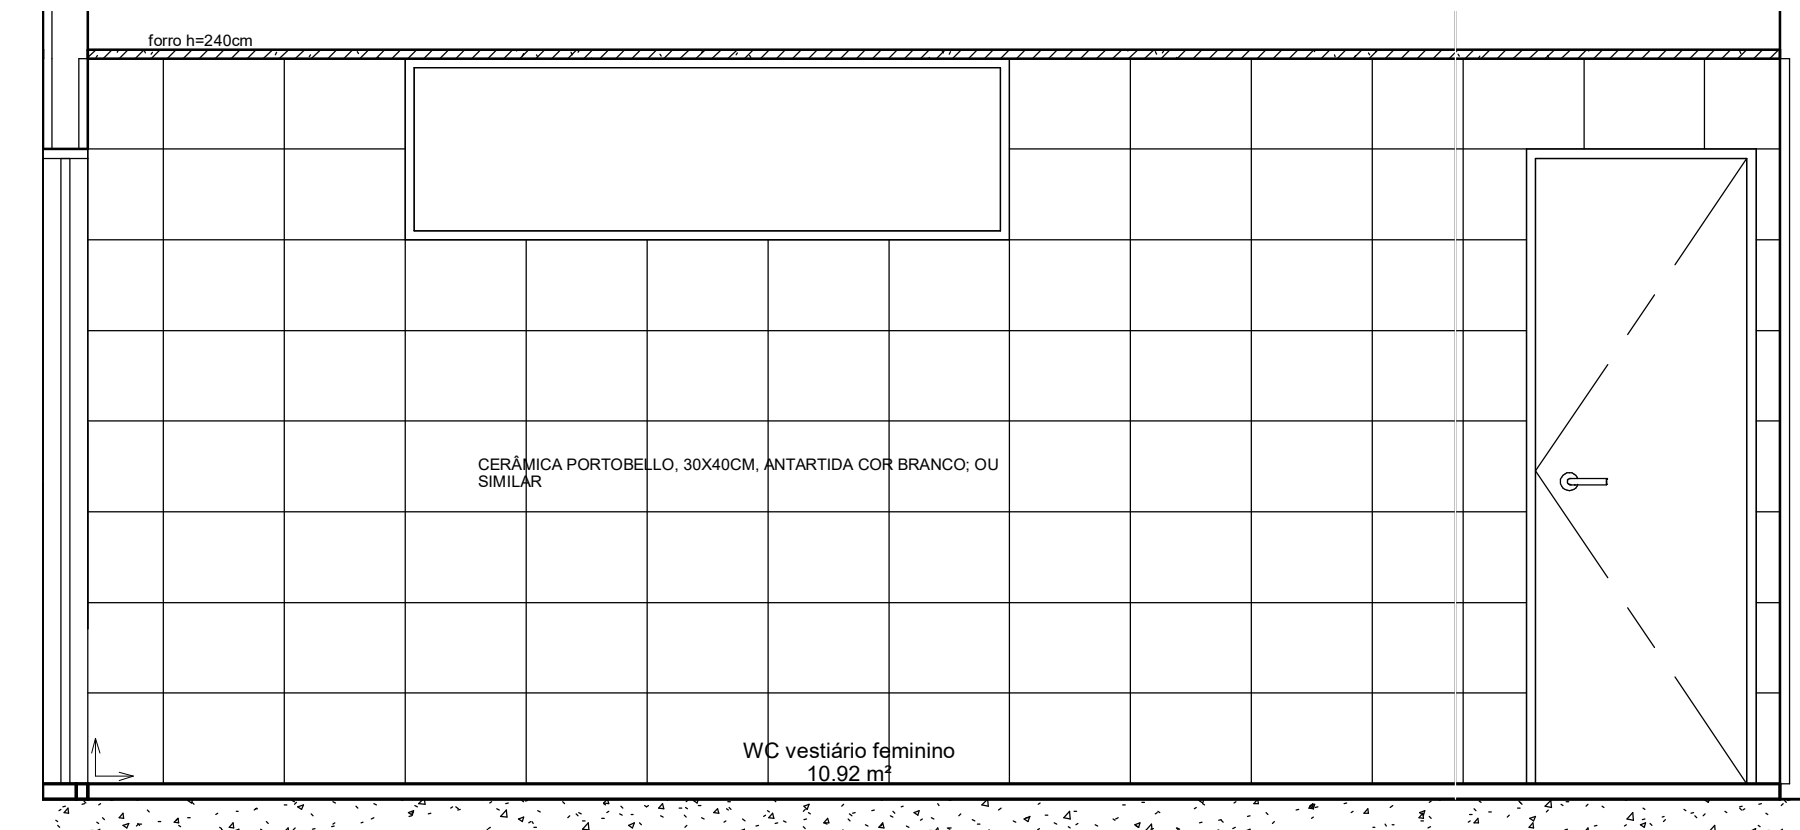


7 Vista A6
1 : 25

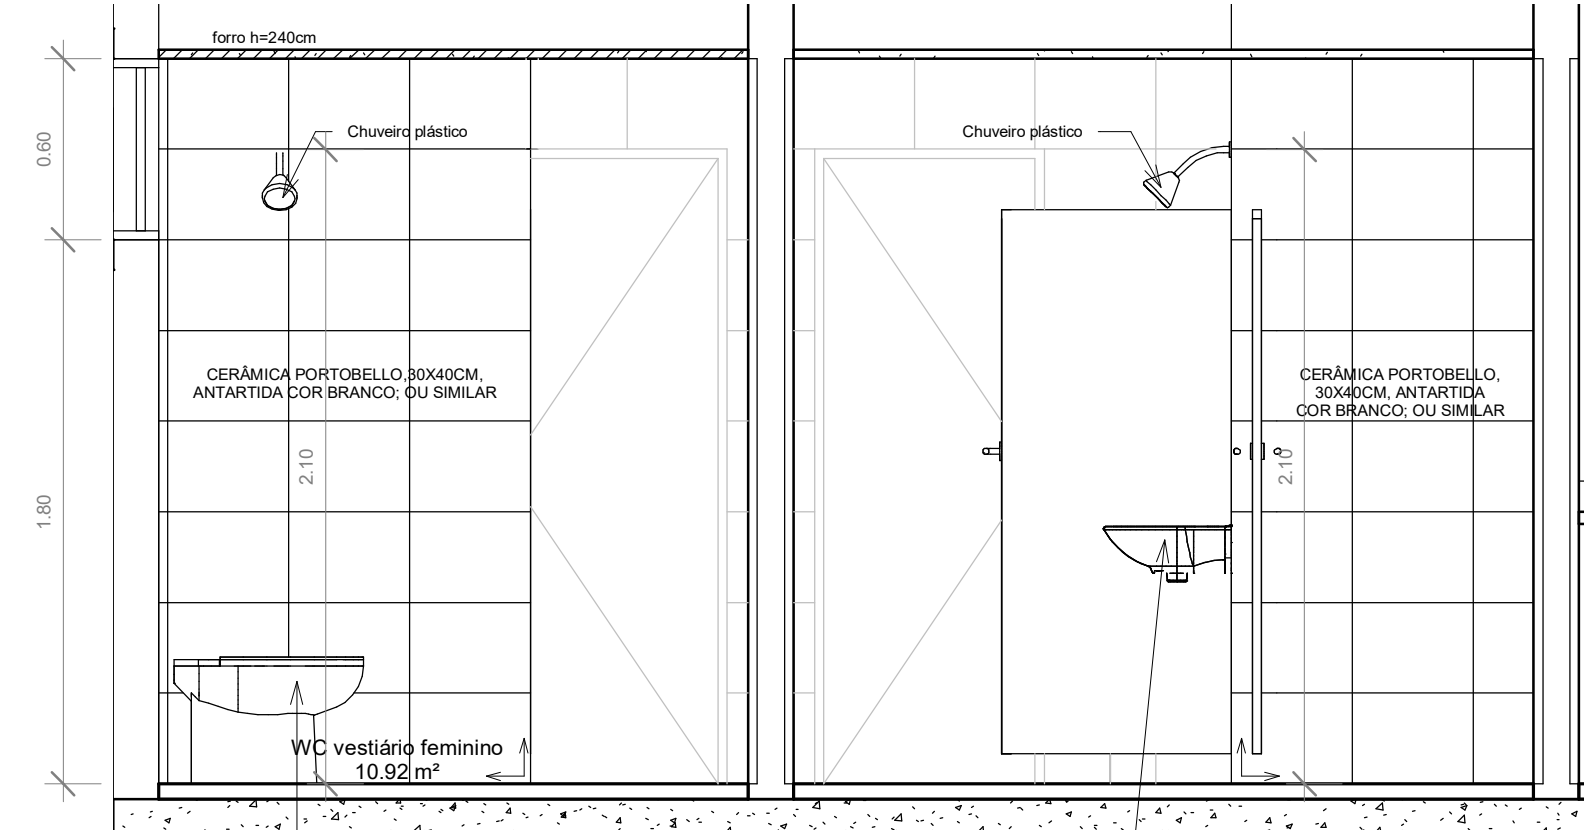


8 Vista A7
1 : 25

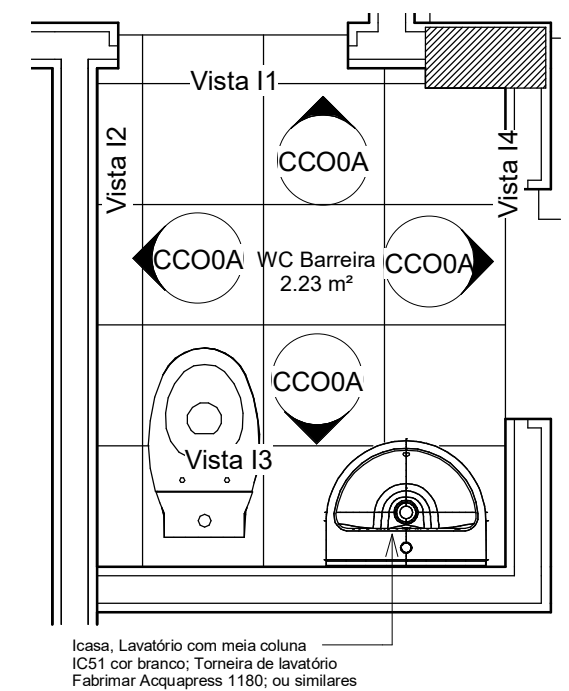


9 Planta Baixa - WC Barreira
1 : 25

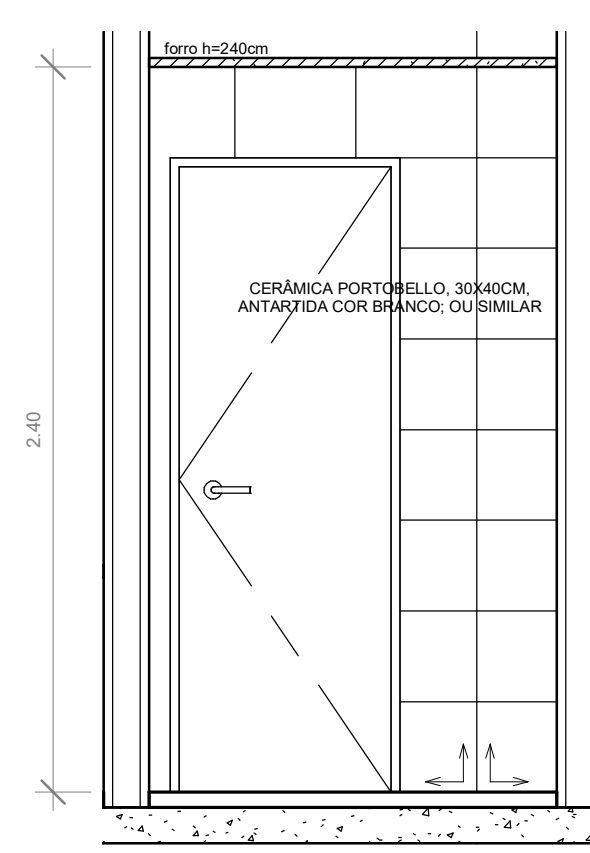


10 Vista 11
1 : 25

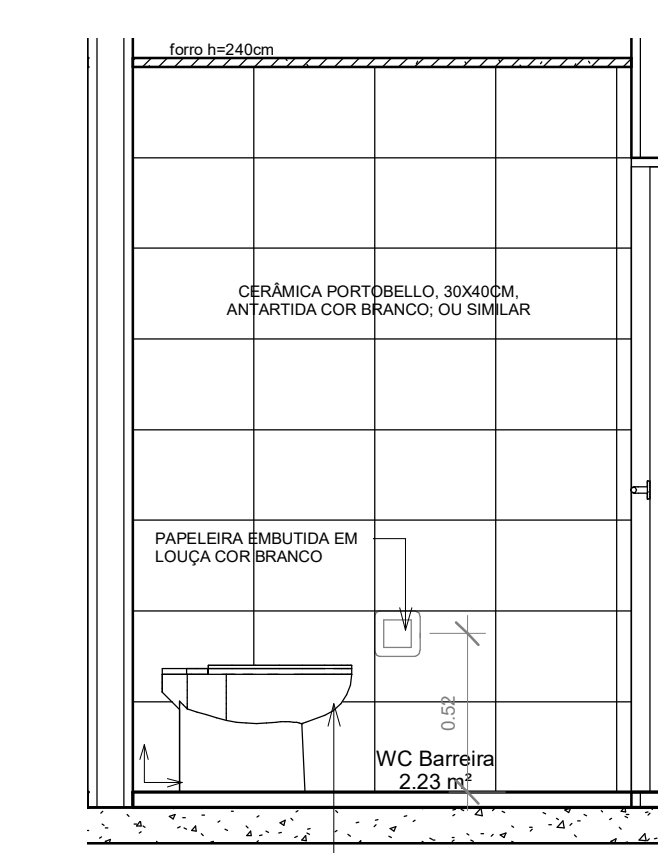

11 Vista 12
1 : 25

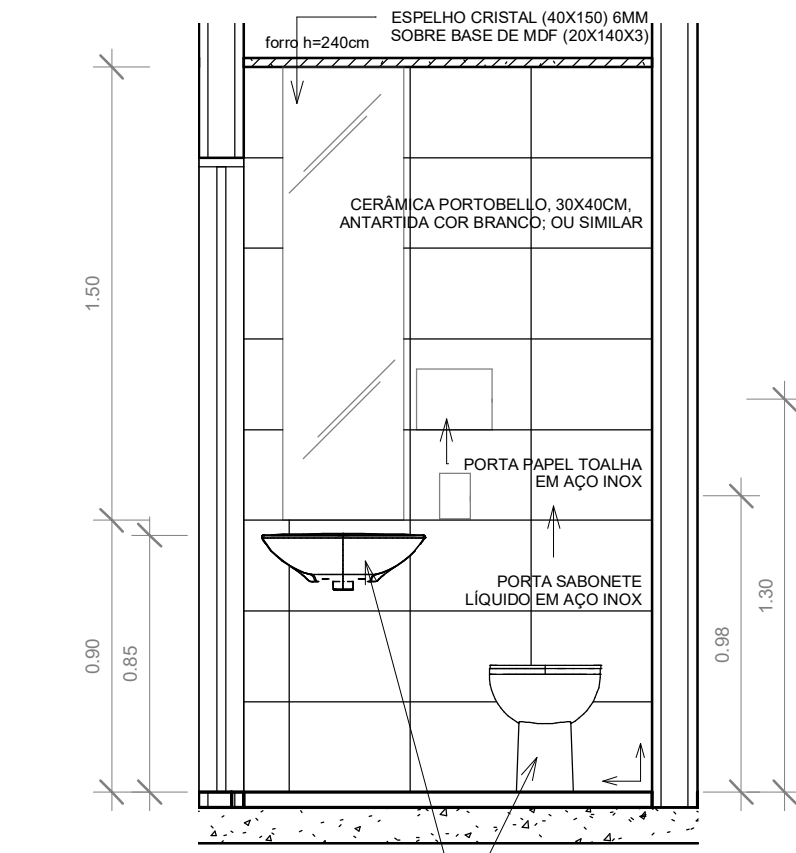

12 Vista 13
1 : 25

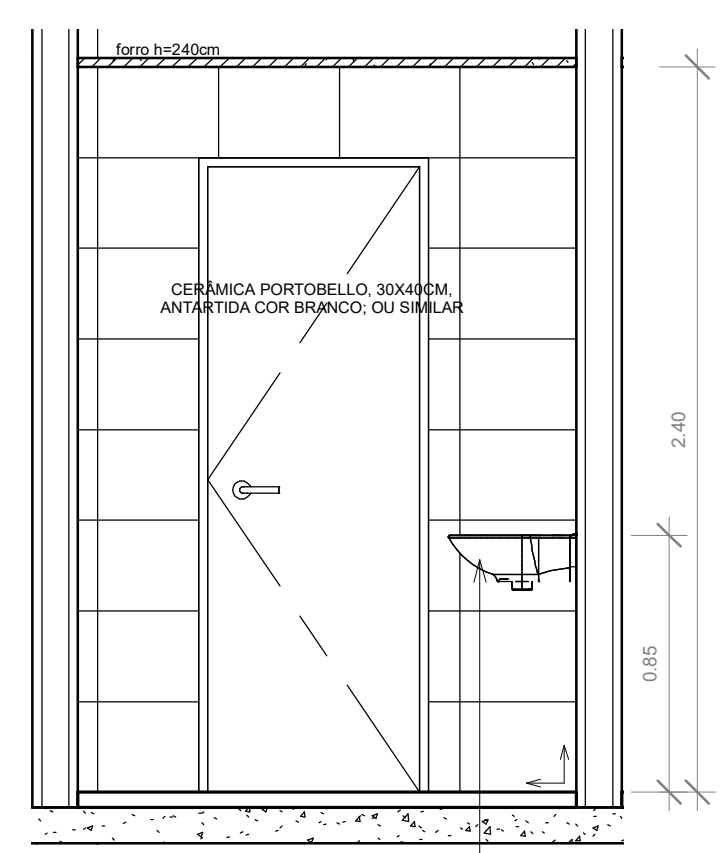

13 Vista 14
1 : 25

ATENÇÃO:
Este projeto é protegido por direitos autorais. Qualquer reprodução total ou parcial sem a devida autorização por parte da arquiteta implicará na utilização dos mecanismos legais.

KARENINA COSTA
projetos e engenharia

HOSPITAL GERAL DE LUIS EDUARDO MAGALHÃES
Situado: Av. Brasília, s/n, Luis Eduardo Magalhães - Bahia
Proprietários: Prefeitura Mun Luis Eduardo Magalhães


Detalhamento - WC Vestiários Masc. e Fem. e WC Barreira
CC00A

PROJETO ARQUITETÔNICO
Fase do projeto: PROJETO EXECUTIVO
Arquivo: LEM-HGE-CCO-DET
Data: DEZ 2019
Arquiteta: Karenina Mendes Costa Sousa CAU A128225-5 SUCOM 3.803


Escala: 1 : 25
Empresa contratada: PMG Projetos e Engenharia

Atenção: Este projeto é protegido por direitos autorais. Qualquer reprodução total ou parcial sem a devida autorização por parte da arquiteta implicará na utilização dos mecanismos legais.


Formato prancha: A1 (840x594mm)

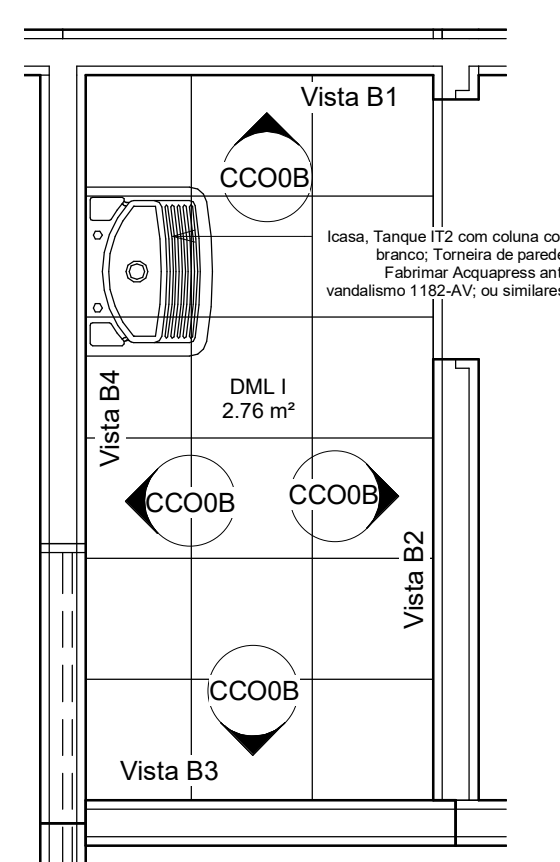


1 Planta Baixa - DML I
1 : 25

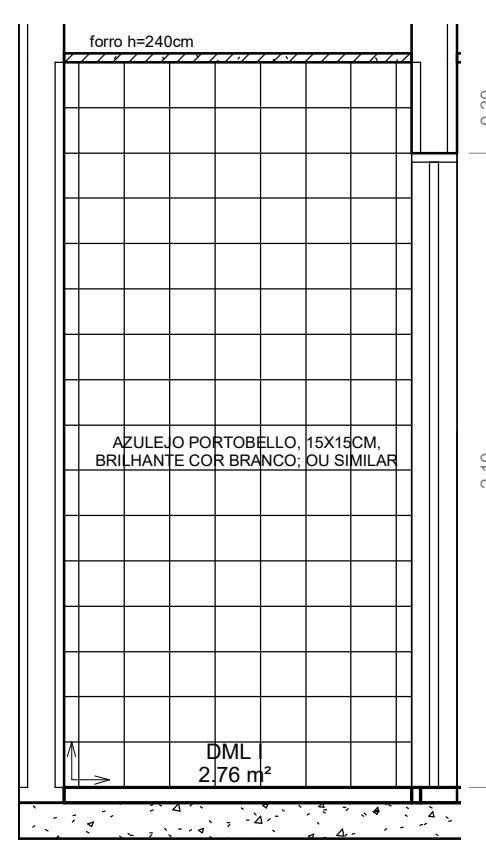


2 Vista B1
1 : 25

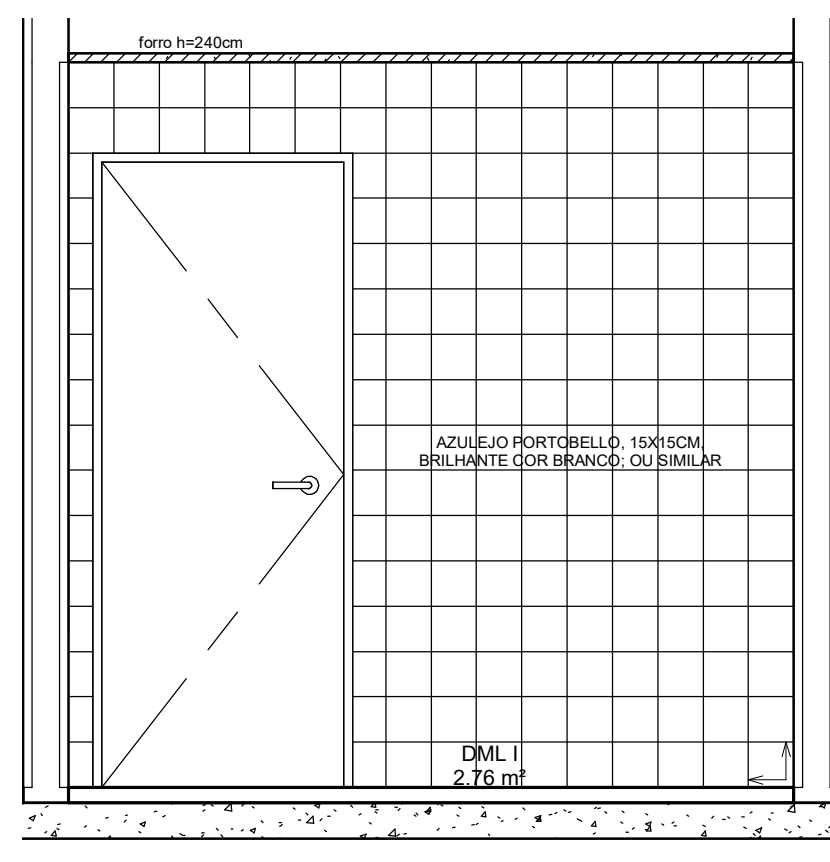


3 Vista B2
1 : 25

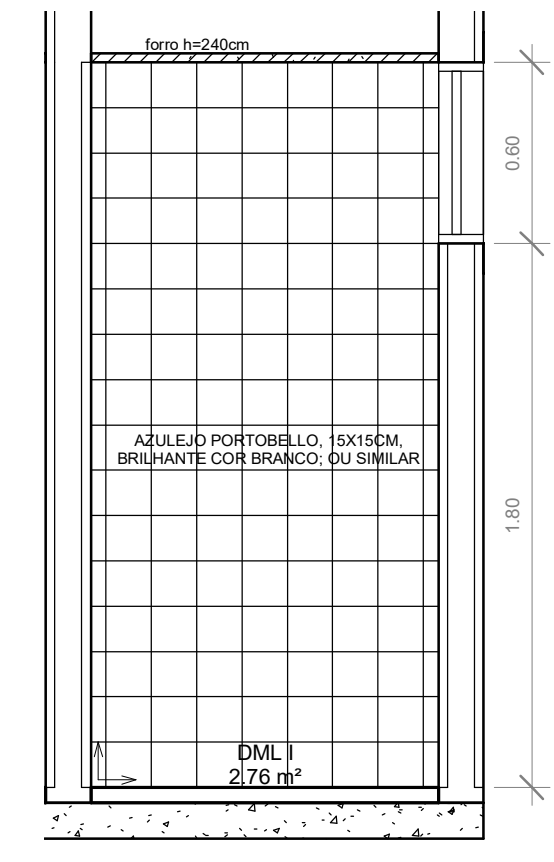

4 Vista B3
1 : 25

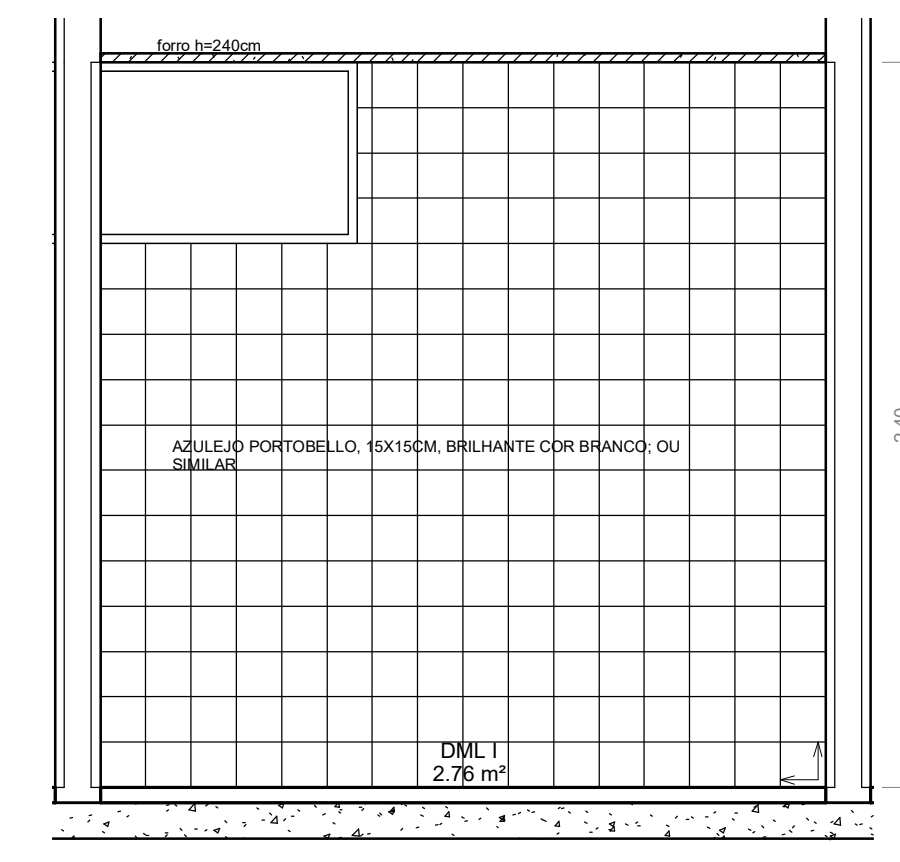


5 Vista B4
1 : 25

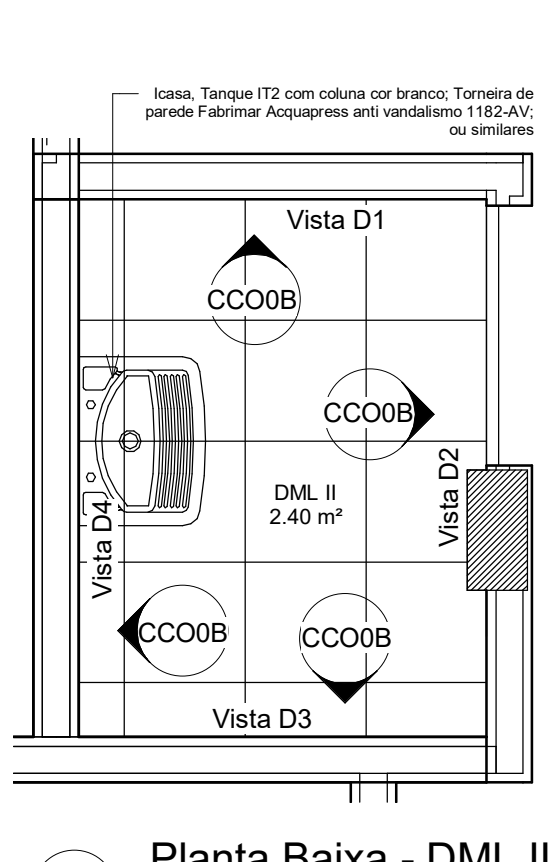


11 Planta Baixa - DML II
1 : 25

REGISTRO DE ALTERAÇÕES DE PROJETO:		
DATA	DESCRIÇÃO	ALTERADO POR
		Requerente: Prefeitura Mun Luis Eduardo Magalhães
		Arquiteta: KARENINA MENDES COSTA SOUSA CAU A128.225-5/SUCOM 3803
		Construtor:
DOCUMENTO DE REFERÊNCIA:		
		OBSERVAÇÕES: Todas as medidas devem ser conferidas no local. Confira medidas dos equipamentos.

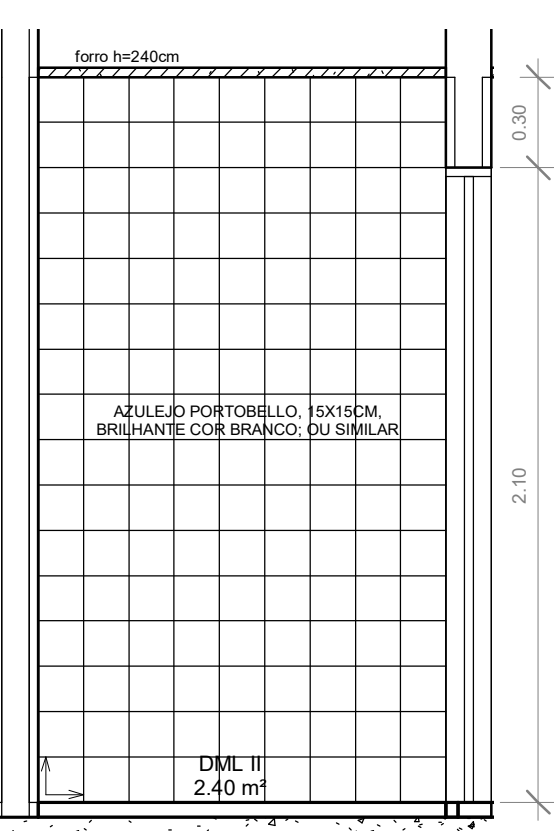


12 Vista D1
1 : 25

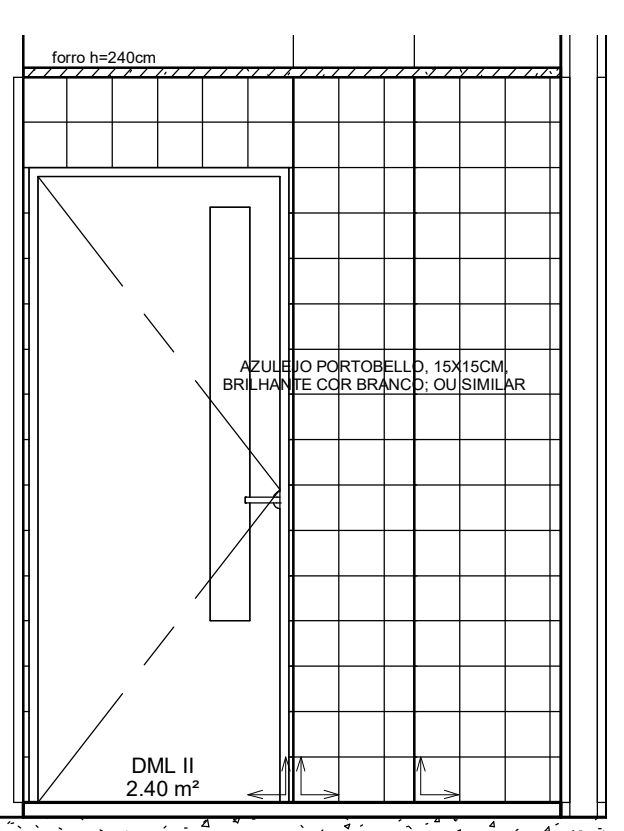


13 Vista D2
1 : 25




14 Vista D3
1 : 25

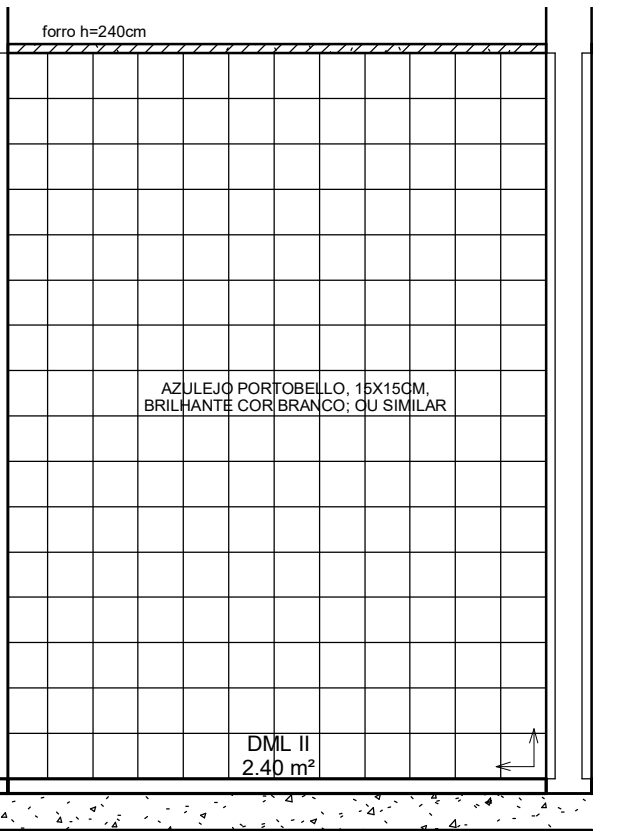


15 Vista D4
1 : 25

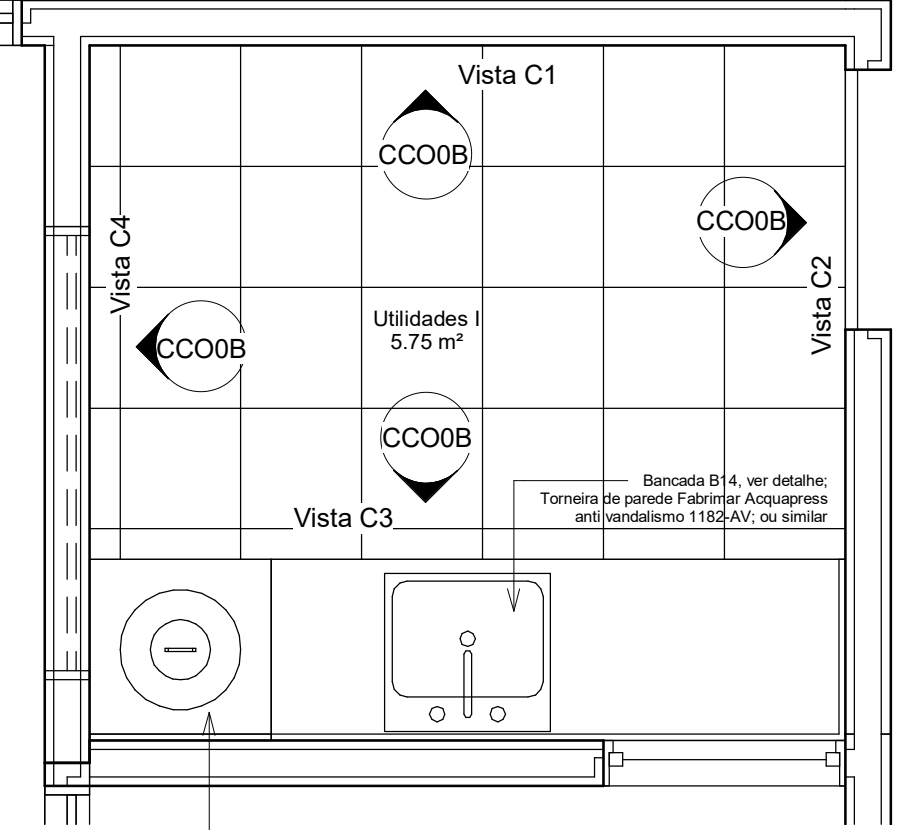


6 Planta Baixa - Utilidades I
1 : 25

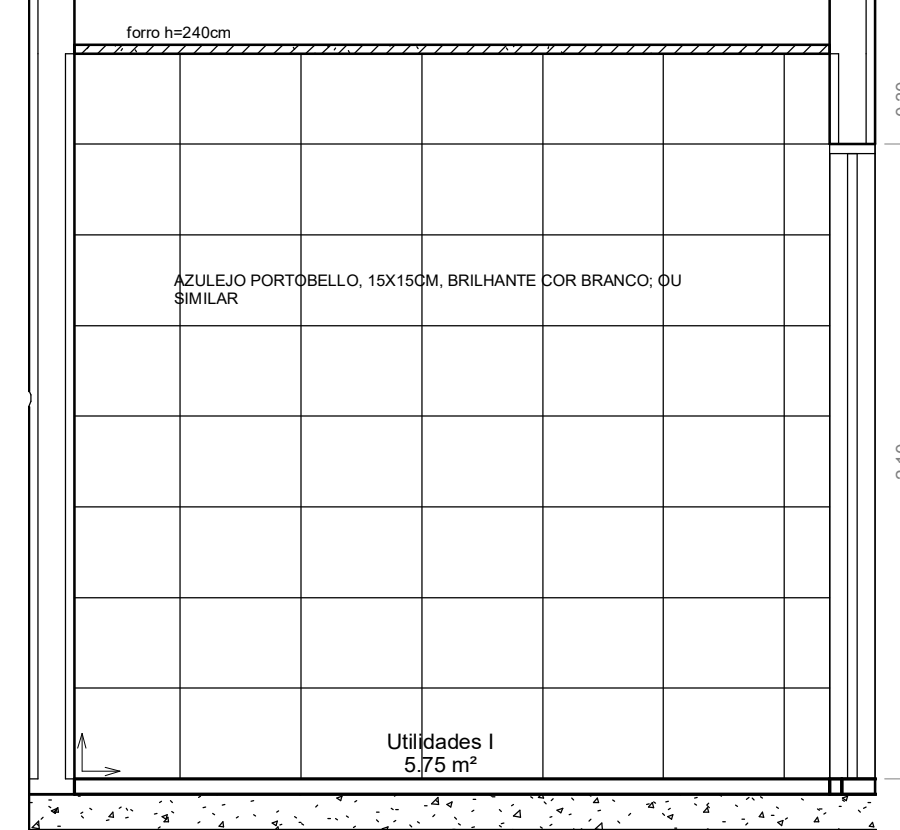


7 Vista C1
1 : 25

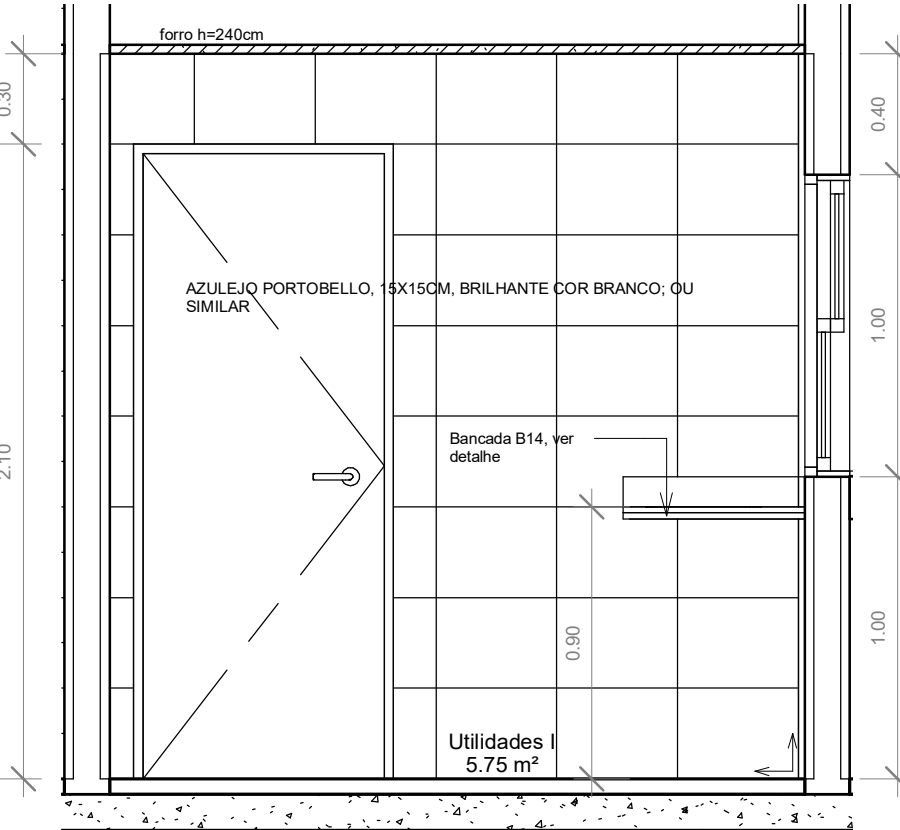


8 Vista C2
1 : 25

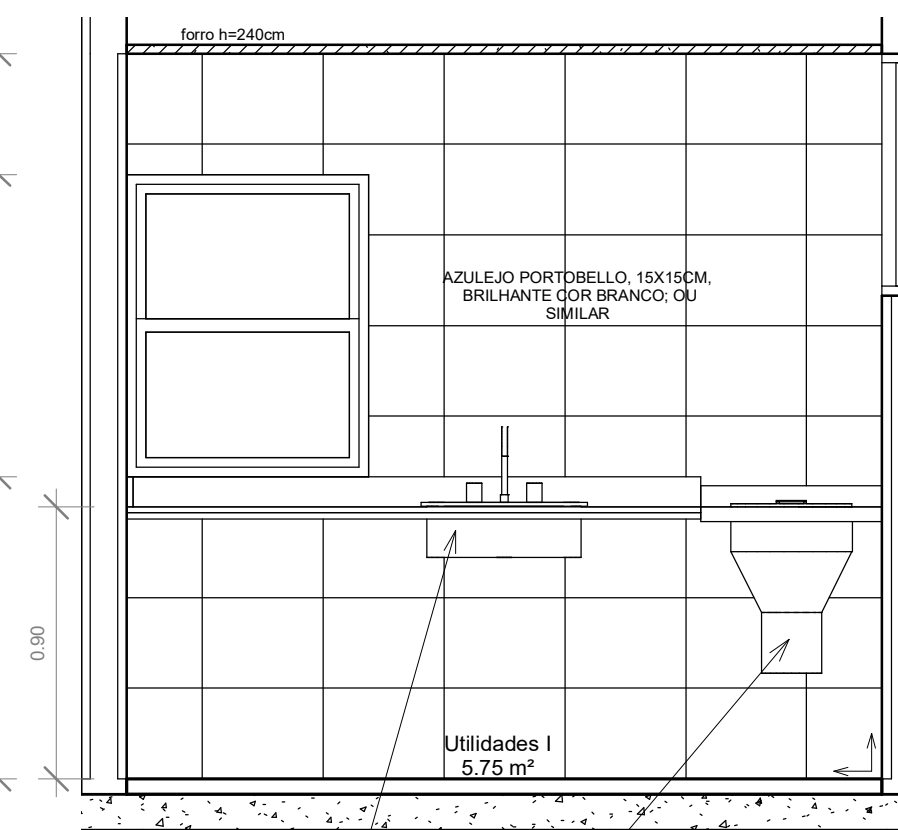


9 Vista C3
1 : 25

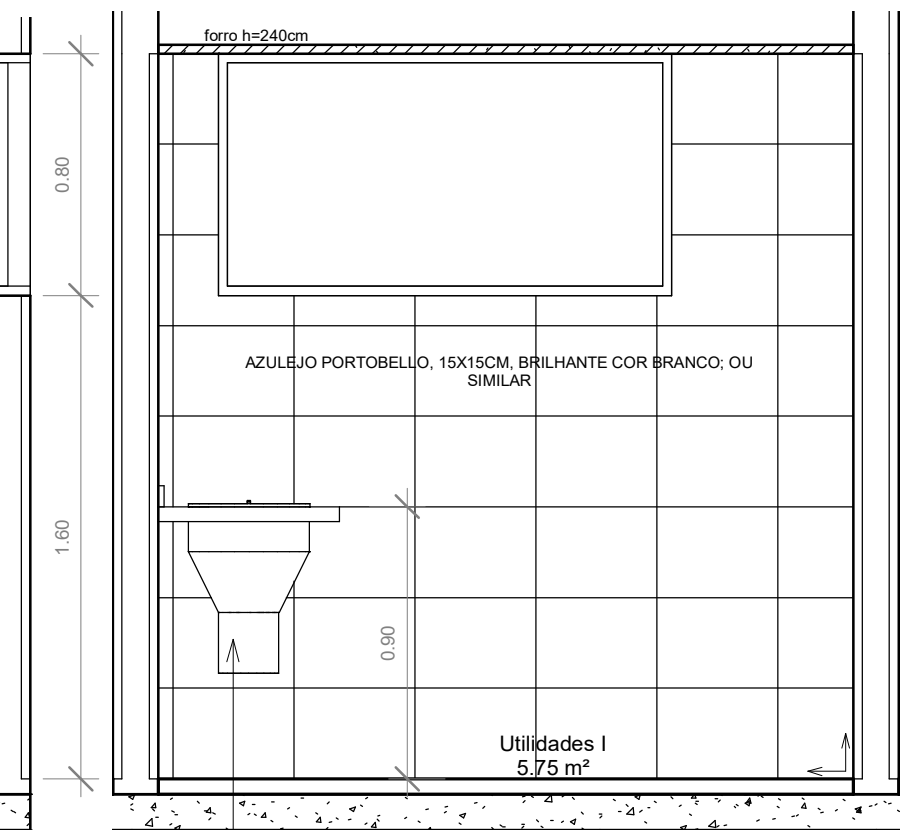


10 Vista C4
1 : 25

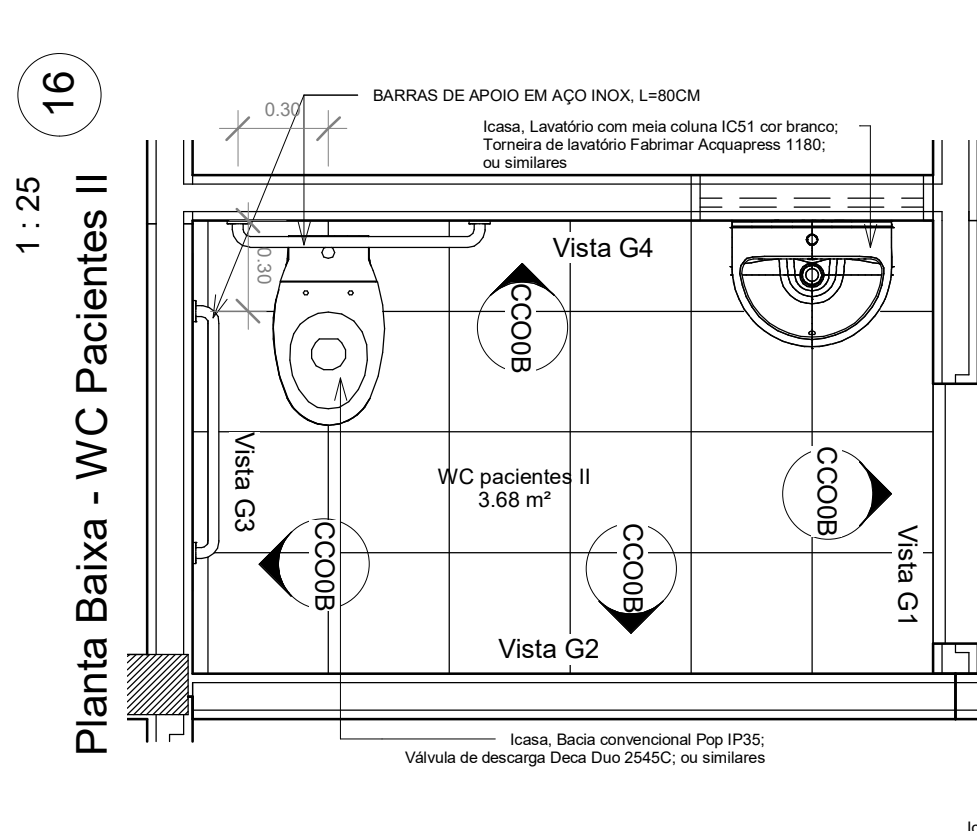


16 Planta Baixa - WC Pacientes II
1 : 25

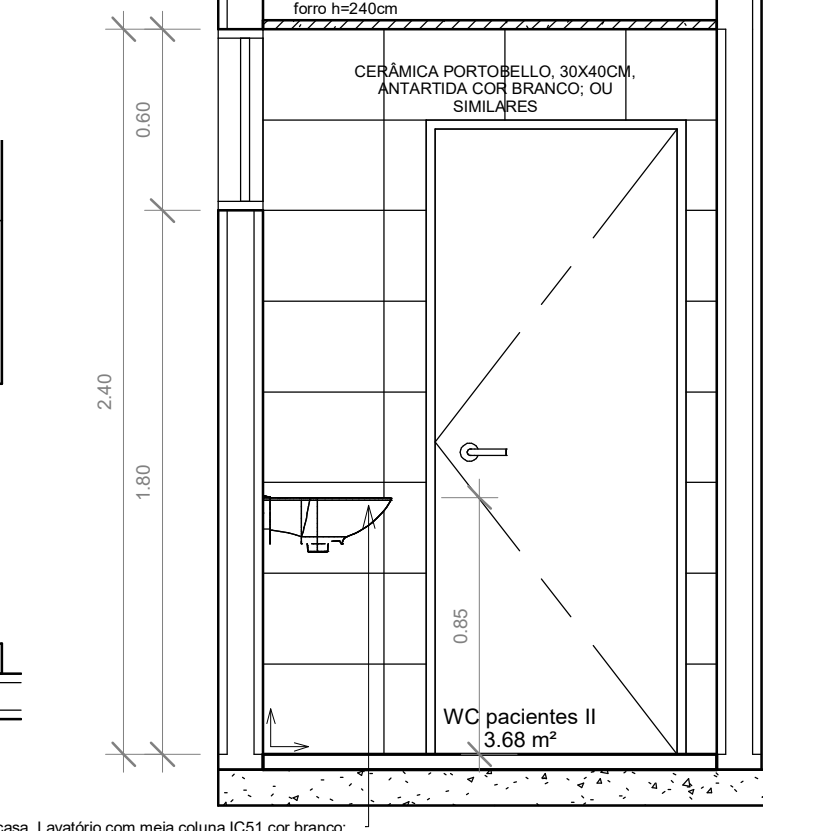


17 Vista G1
1 : 25

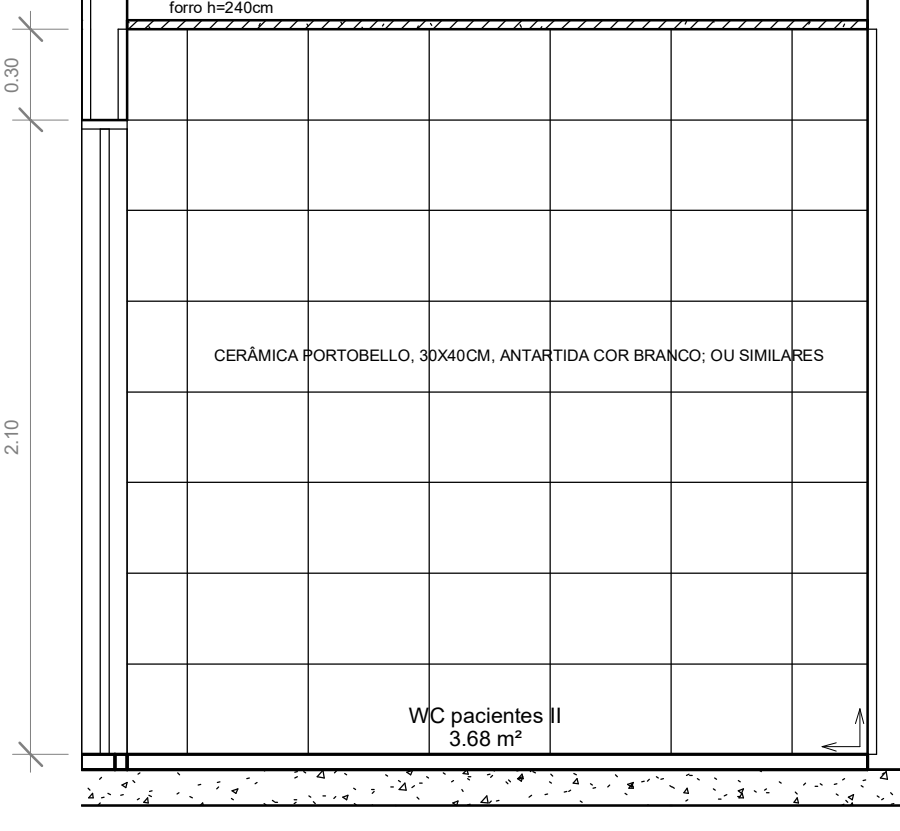


18 Vista G2
1 : 25

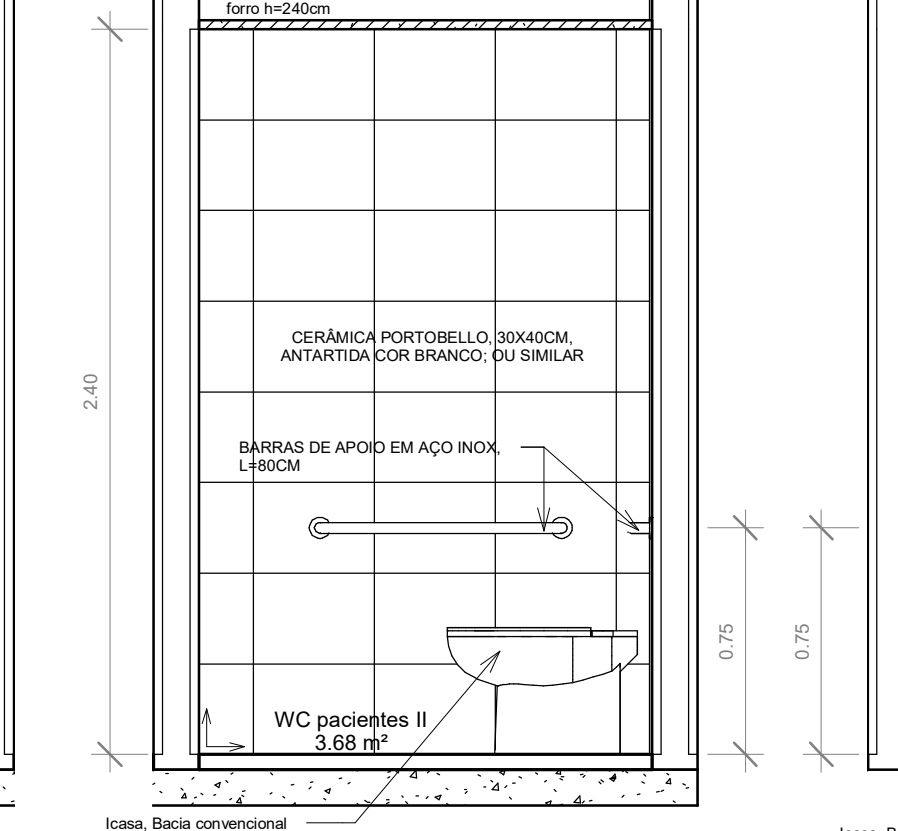


19 Vista G3
1 : 25

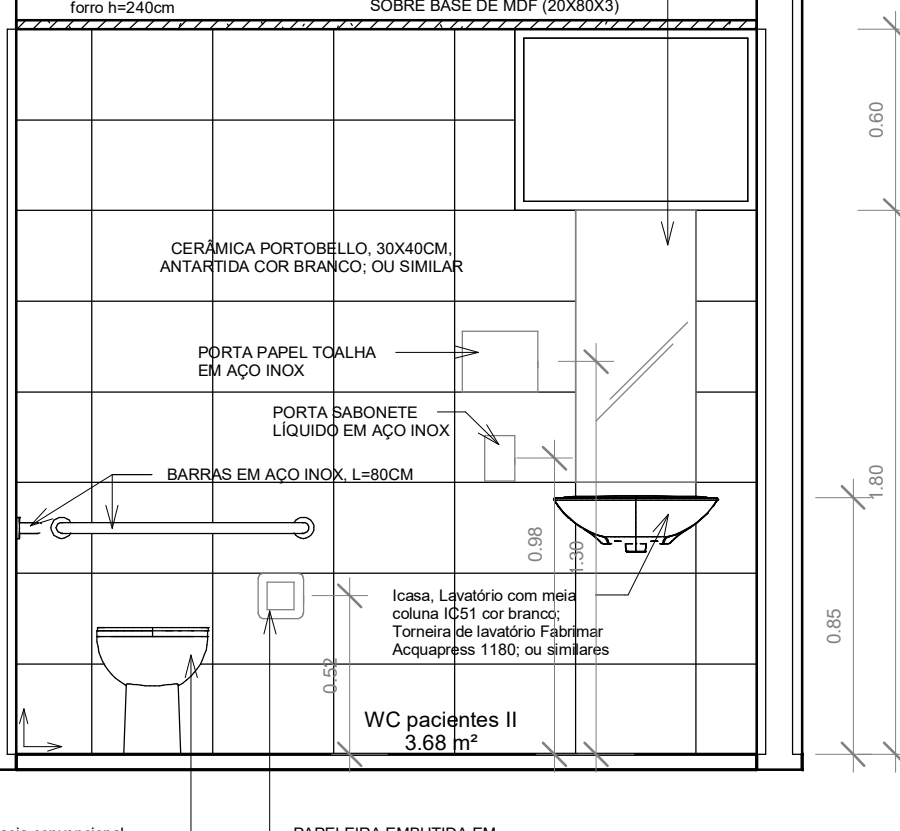


20 Vista G4
1 : 25

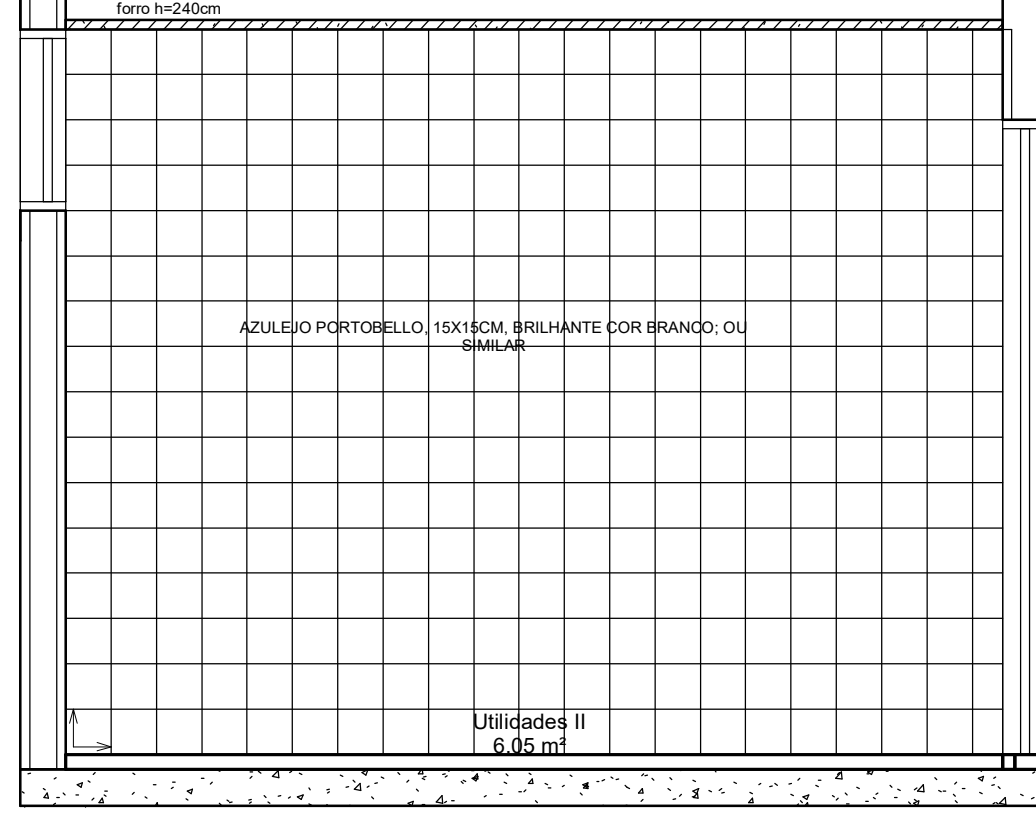


24 Vista H3
1 : 25

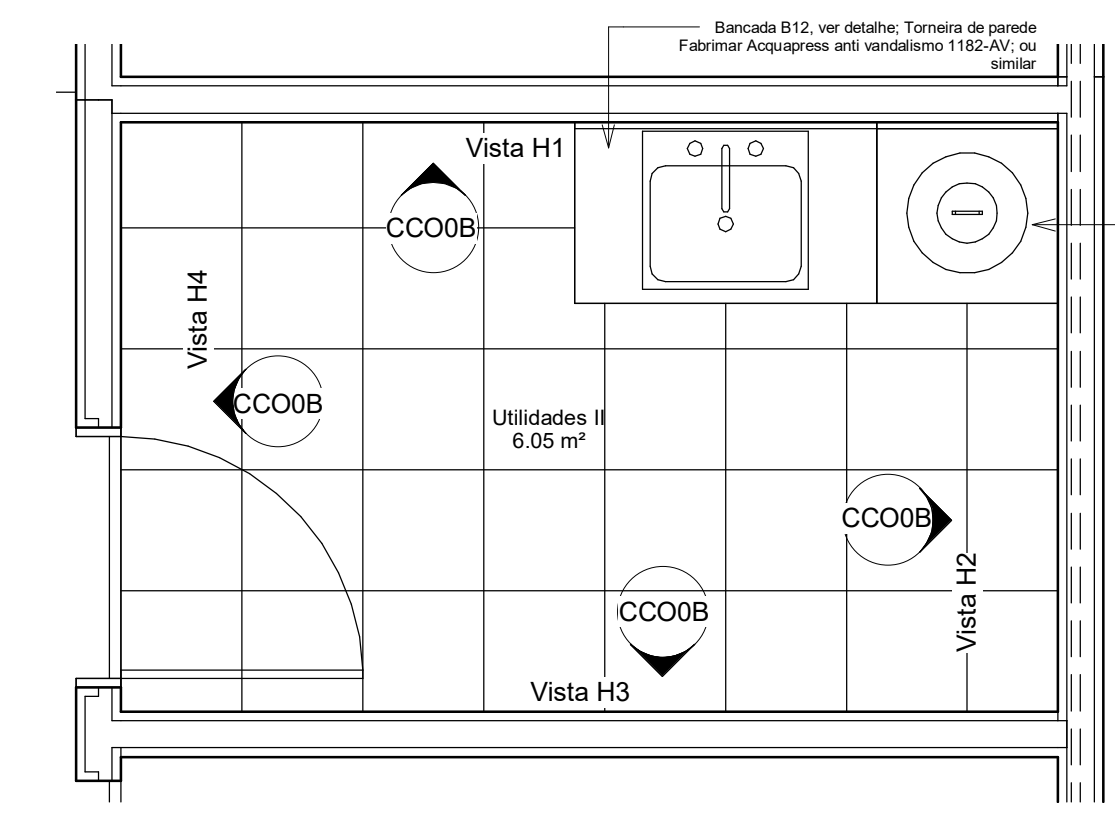


21 Planta Baixa - Utilidades II
1 : 25

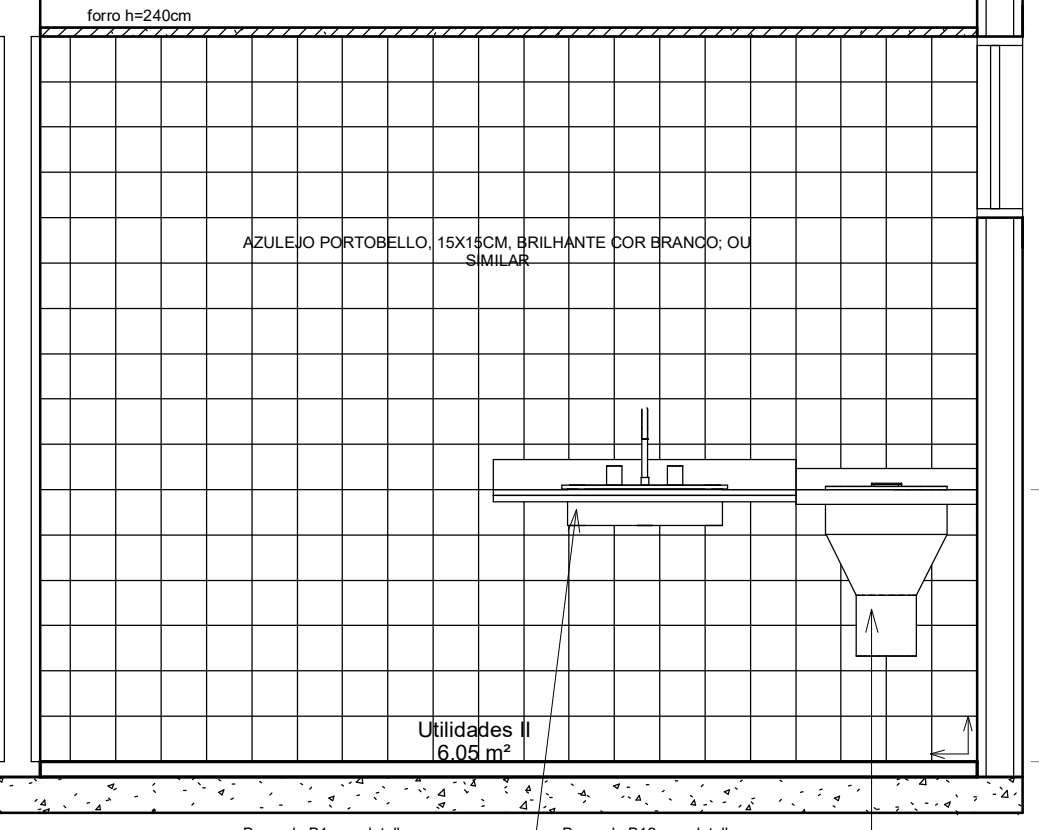

22 Vista H1
1 : 25

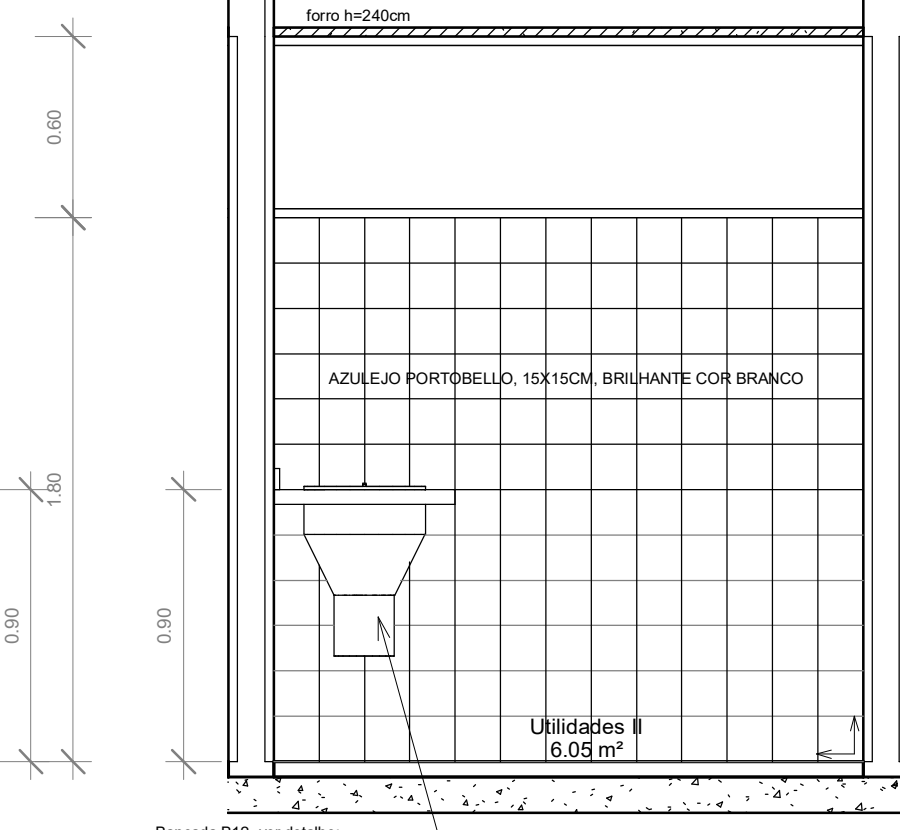

23 Vista H2
1 : 25

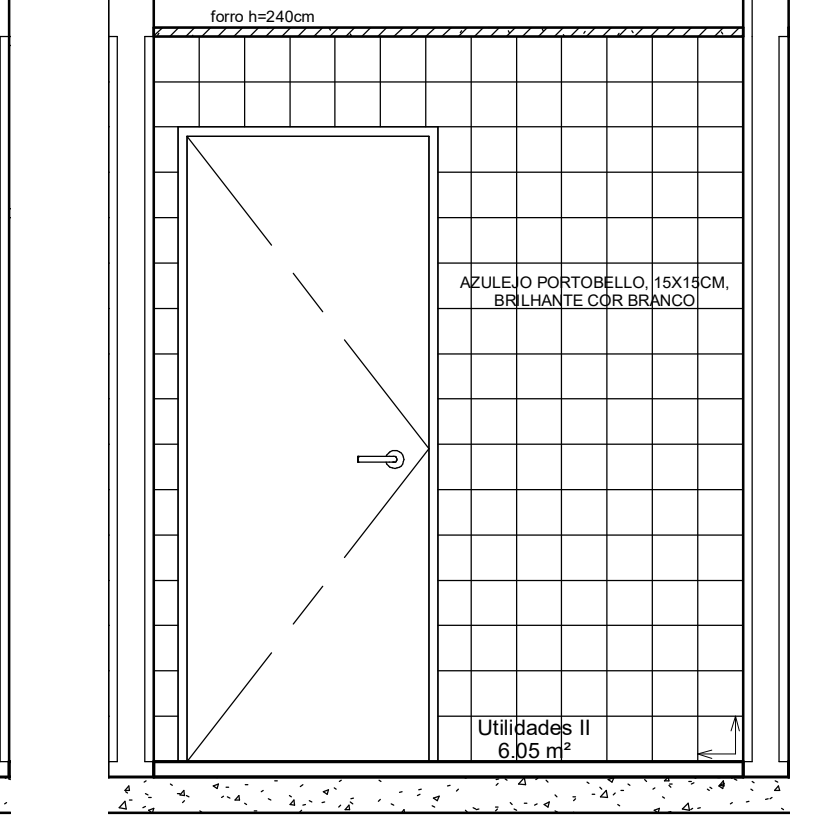

25 Vista H4
1 : 25

ATENÇÃO:
Este projeto é protegido por direitos autorais. Qualquer reprodução total ou parcial sem a devida autorização por parte da arquiteta implicará na utilização dos mecanismos legais.

KARENINA COSTA
projetos e engenharia


HOSPITAL GERAL DE LUIS EDUARDO MAGALHÃES
Situado: Av. Brasília, s/n, Luis Eduardo Magalhães - Bahia
Proprietários: Prefeitura Mun Luis Eduardo Magalhães

PROJETO ARQUITETÔNICO: Detalhamento - DML I e II, Utilidades I e II, WC Pacientes II
Fase do projeto: PROJETO EXECUTIVO
Arquivo: LEM-HGE-CCO-DET Escala: 1 : 25 Empresa contratada: PMG Projetos e Engenharia
Data: DEZ 2019 Desenovimento: Arquiteta: Karenina Mendes Costa Sousa CAU A128225-5 SUCOM 3.803


Ao imprimir, utilizar SOMENTE os arquivos em PDF. Os arquivos em DWG devem ser apenas para CONSULTA. Não autorizo a ser de impressões, como planta e conter foto de padrão ou contação de informações.

Formato prancha: A1 (840x594mm)


REGISTRO DE ALTERAÇÕES DE PROJETO:		
DATA	DESCRIÇÃO	ALTERADO POR
		Requerente: Prefeitura Mun Luis Eduardo Magalhães
		Arquiteta: KARENINA MENDES COSTA SOUSA CAU A128-225-5/SUCOM 3803
		Construtor:
DOCUMENTO DE REFERÊNCIA:		
		OBSERVAÇÕES: Todas as medidas devem ser conferidas no local. Confira medidas dos equipamentos.

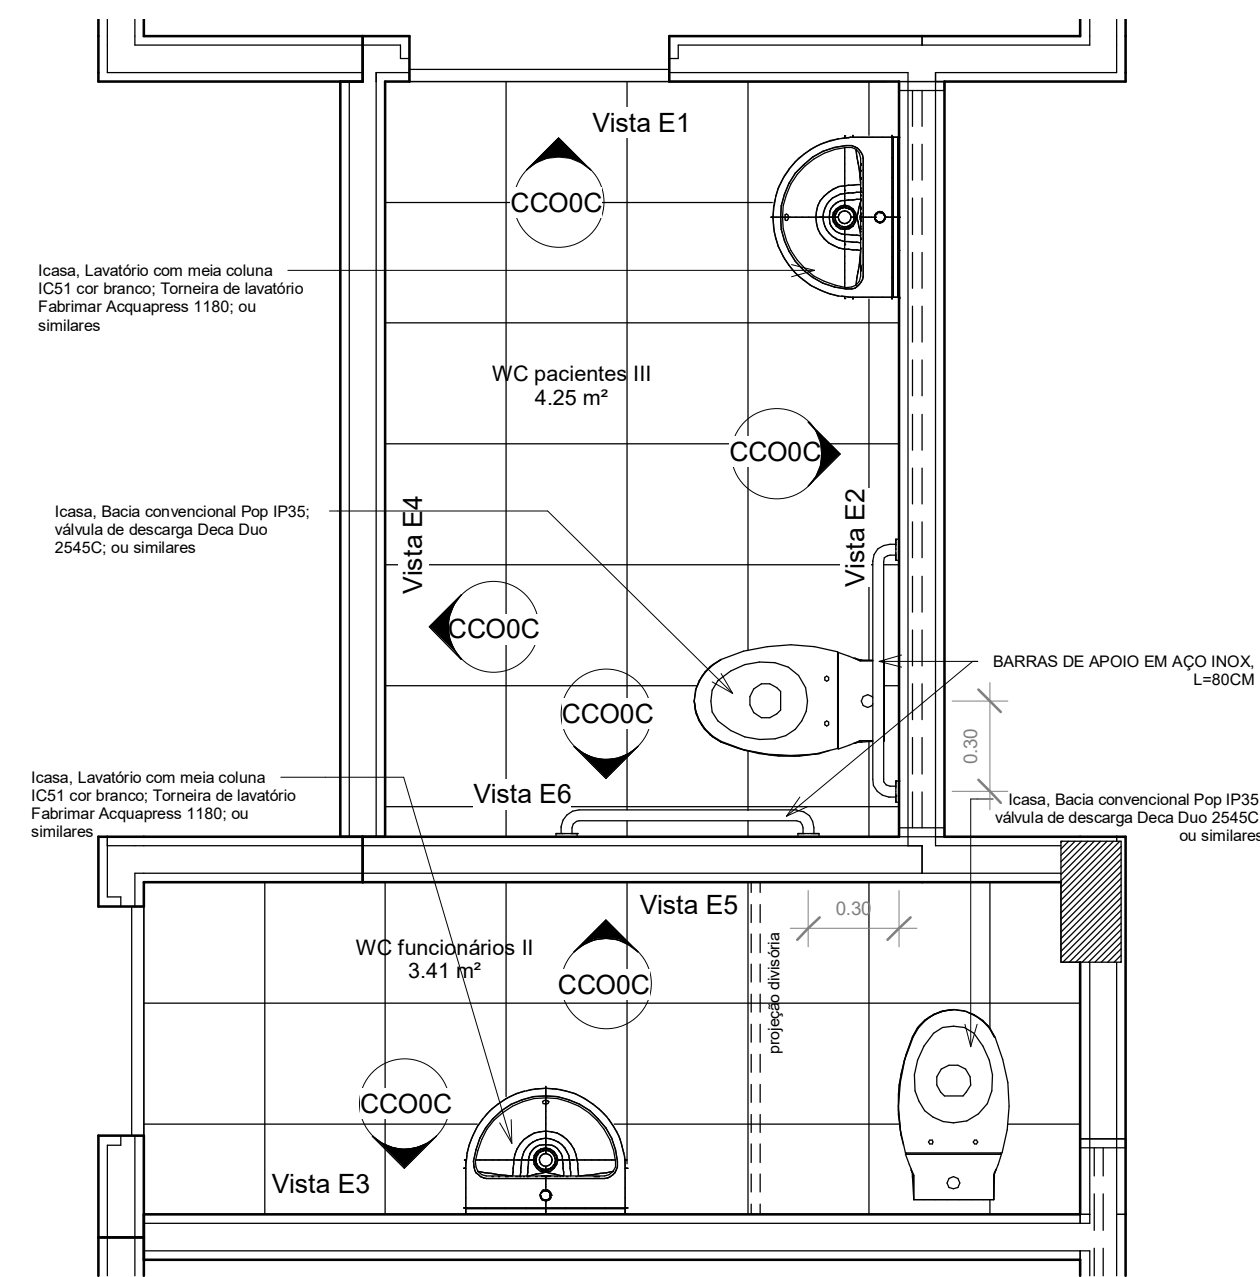


1 Planta Baixa - WC Pacientes III e Funcionários II
1 : 25

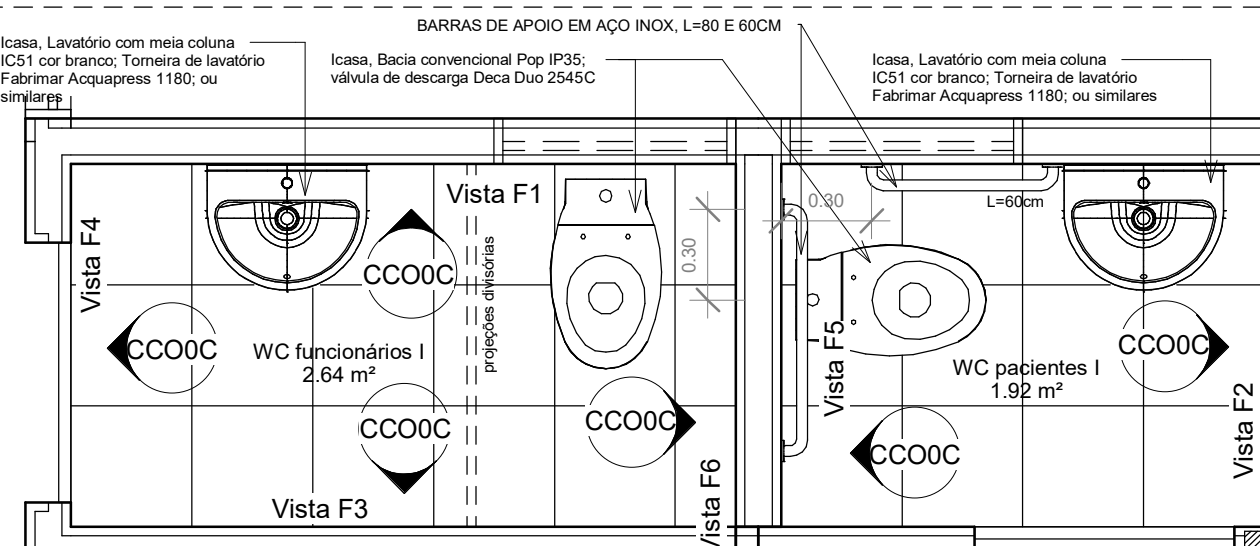


8 Planta Baixa - WC Pacientes I e Funcionários
1 : 25

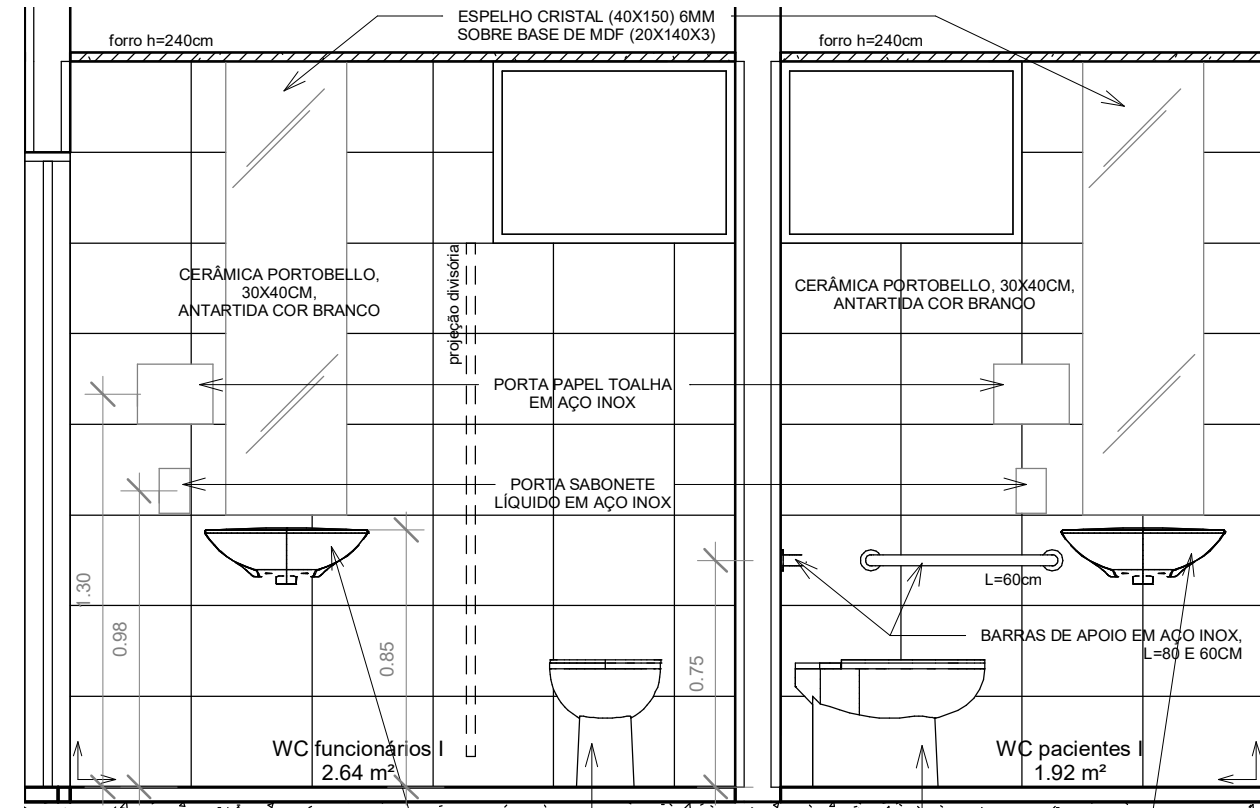


9 Vista F1
1 : 25

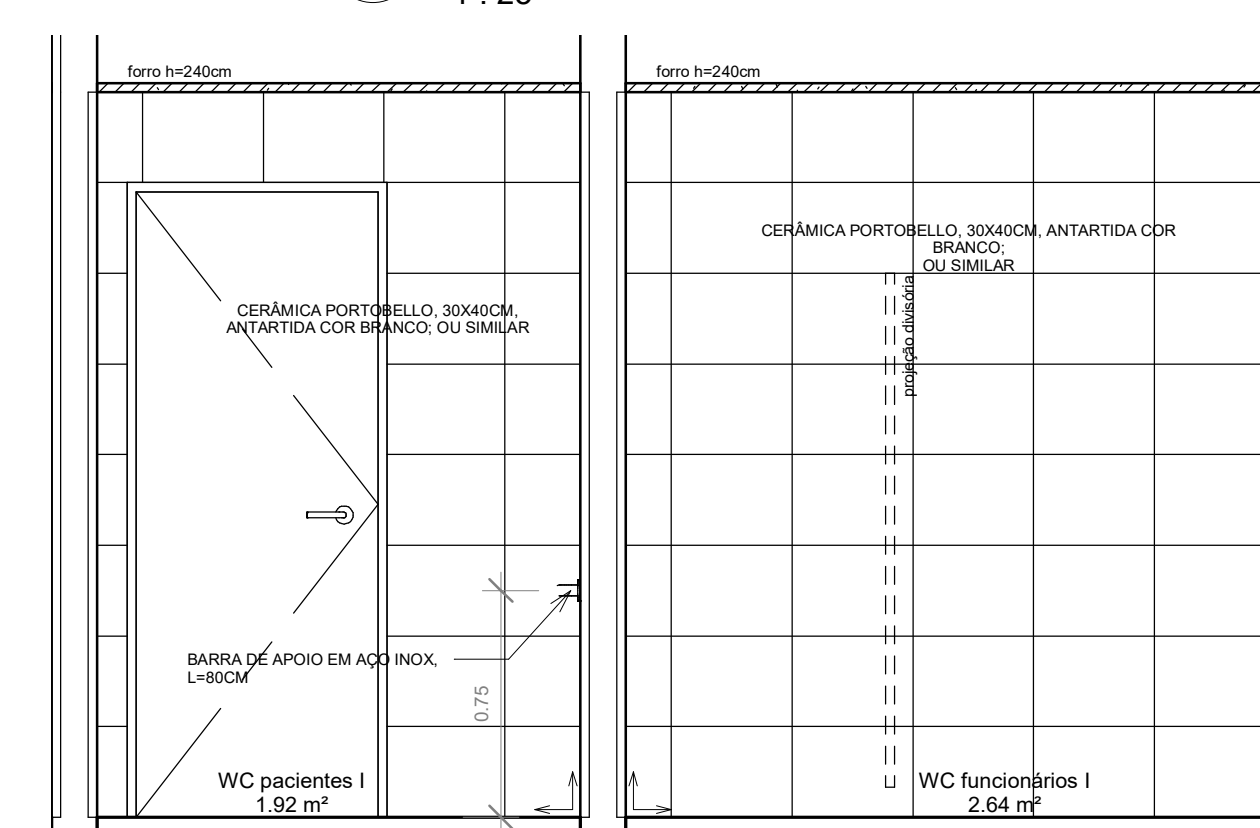


11 Vista F3
1 : 25

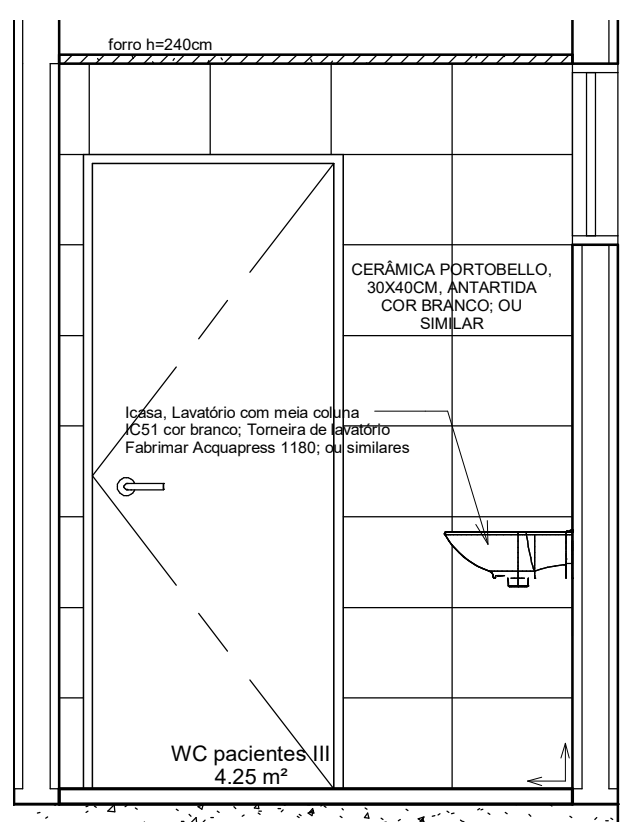


2 Vista E1
1 : 25

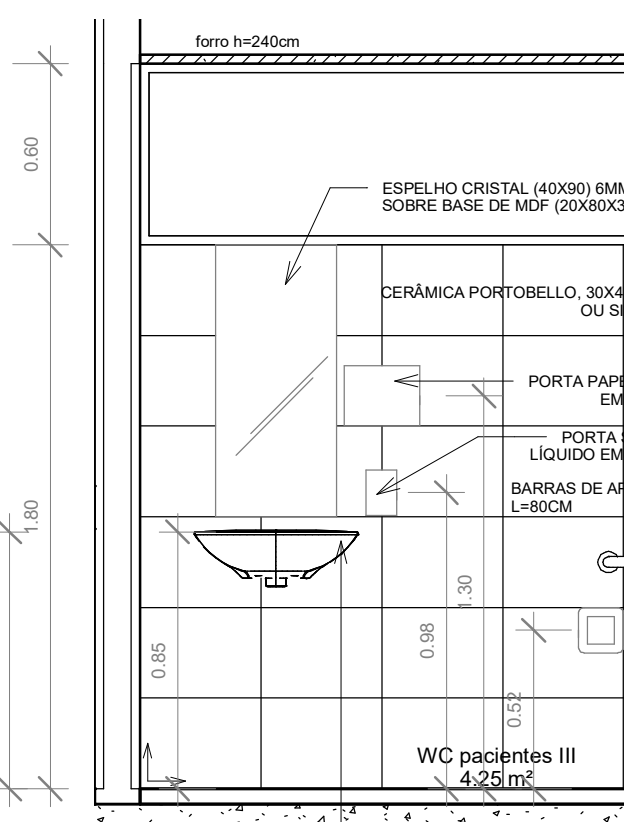


3 Vista E2
1 : 25

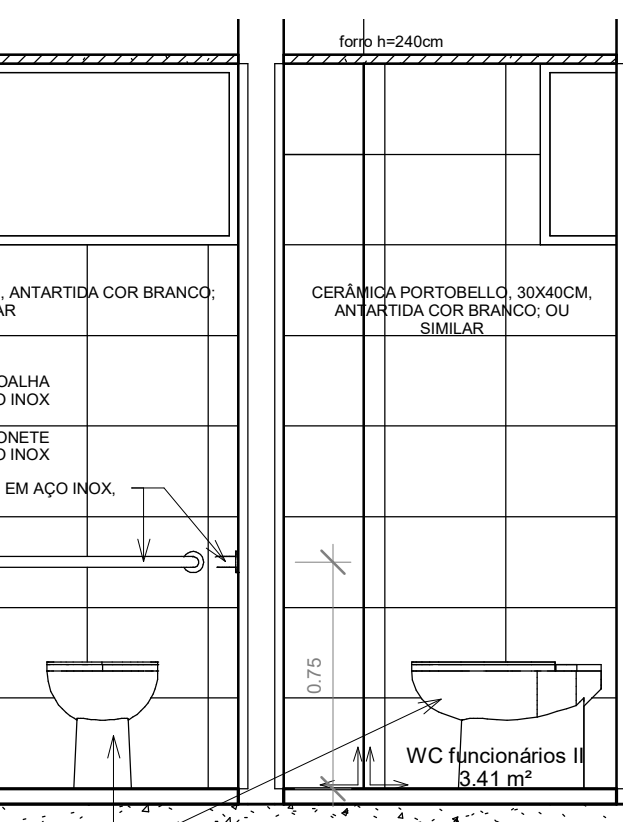


4 Vista E3
1 : 25

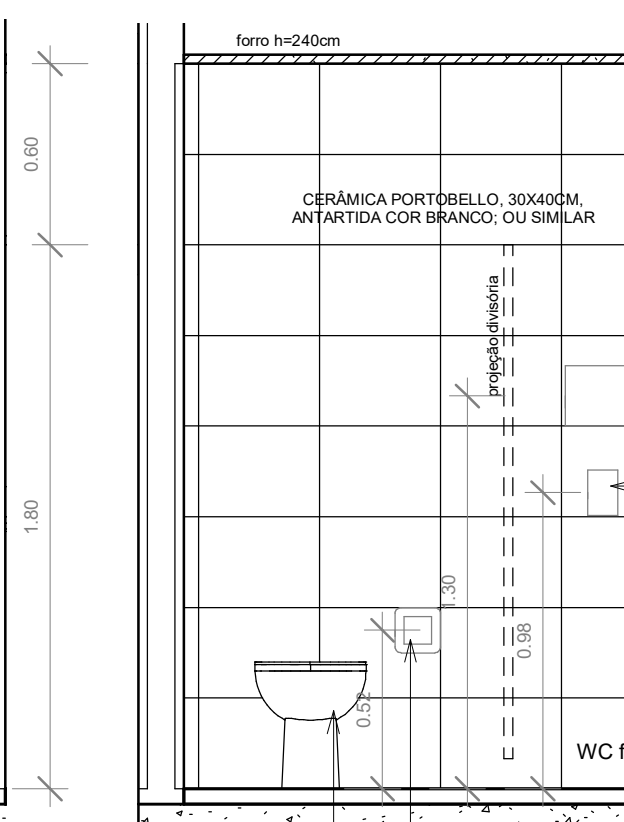


5 Vista E4
1 : 25

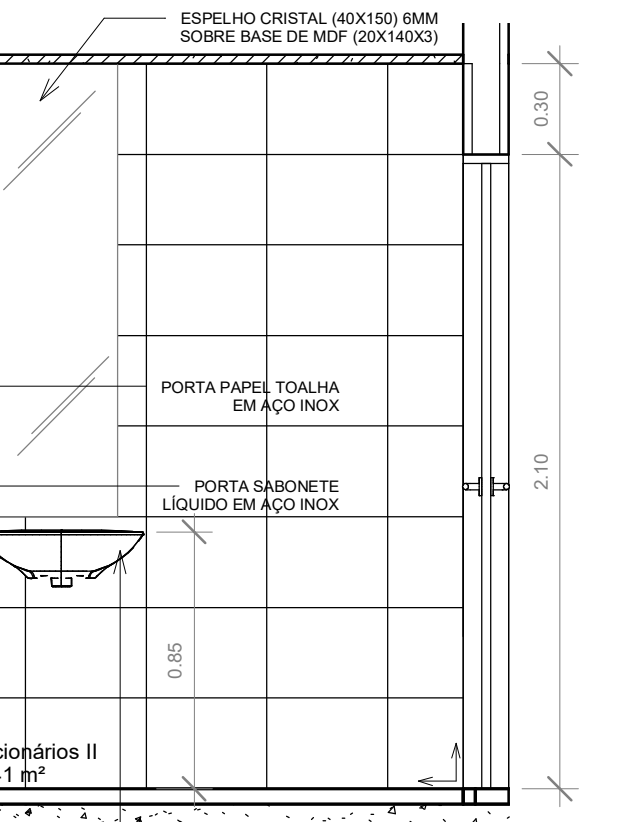


6 Vista E5
1 : 25

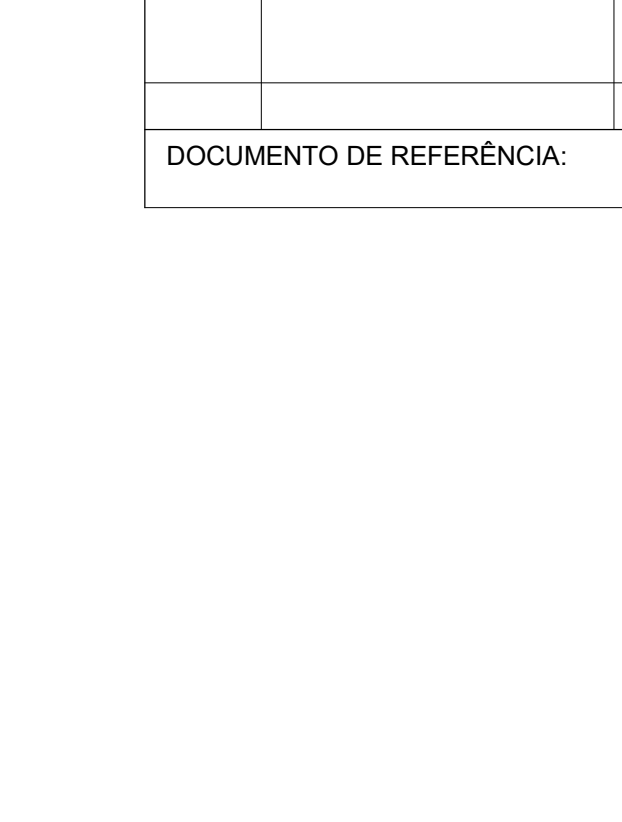


7 Vista E6
1 : 25

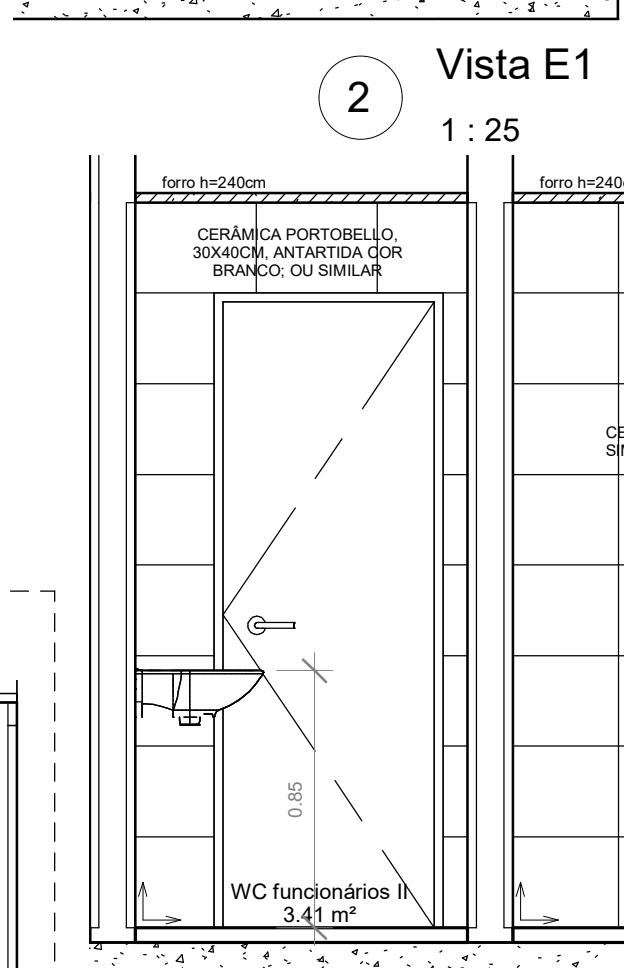


10 Vista F2
1 : 25

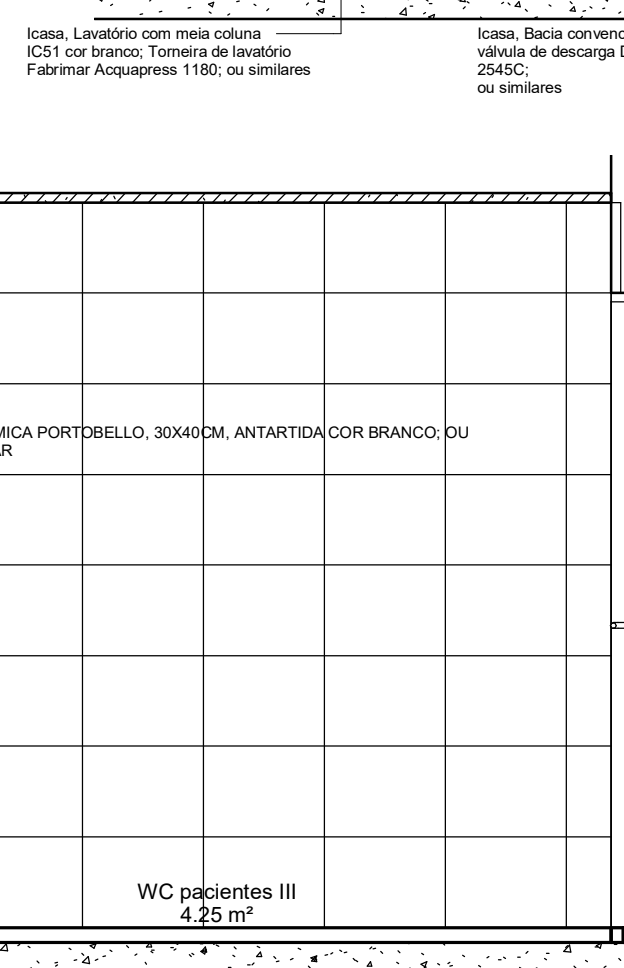


14 Vista F6
1 : 25

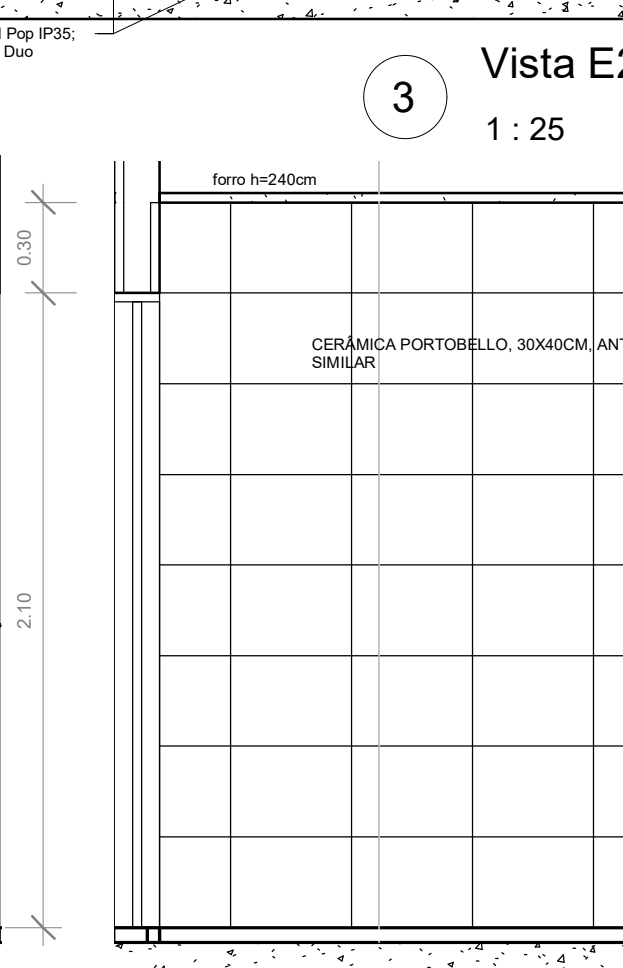

12 Vista F4
1 : 25

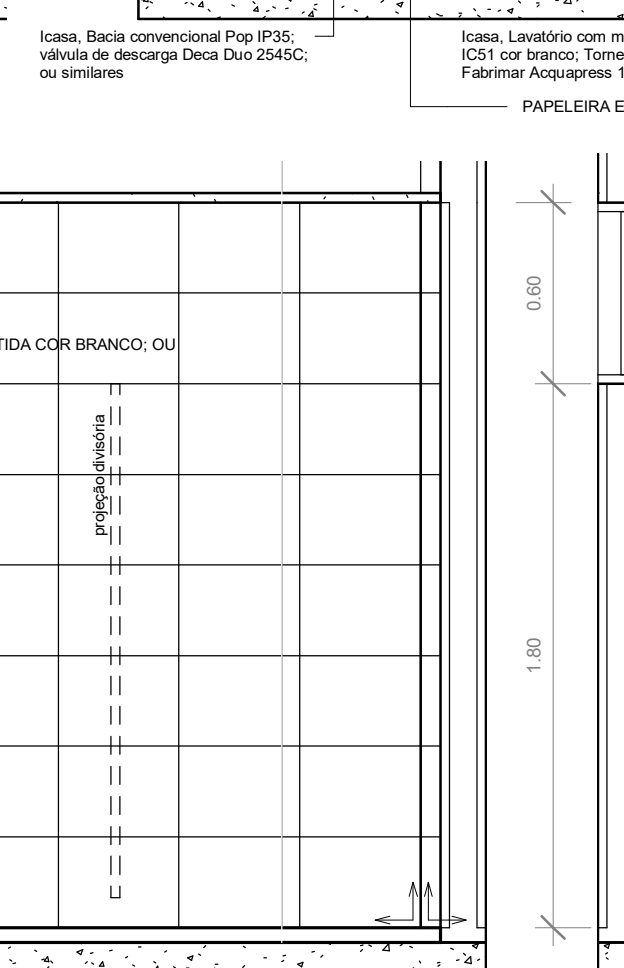

13 Vista F5
1 : 25

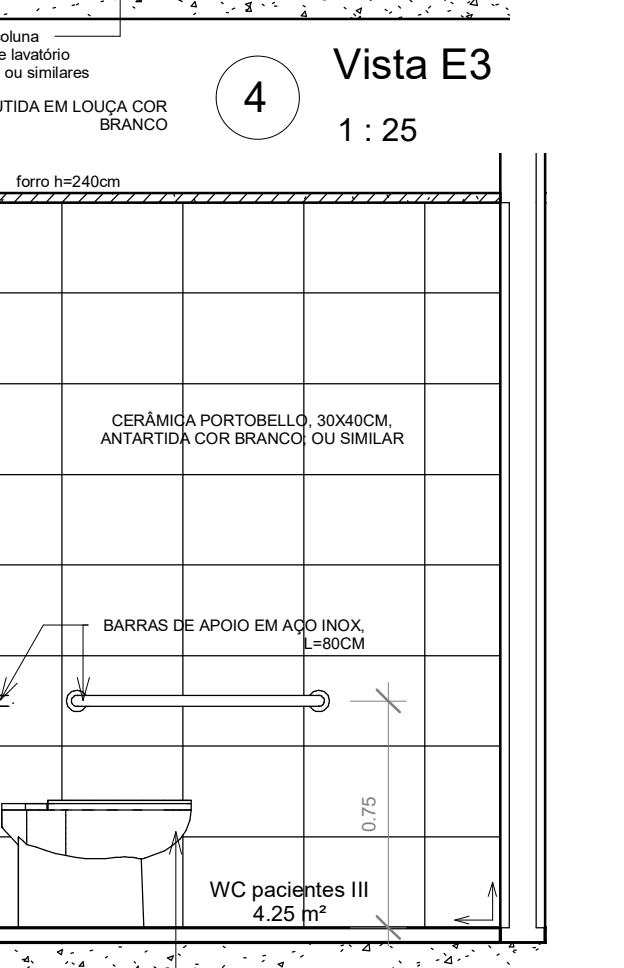

14 Vista F6
1 : 25

ATENÇÃO:
Este projeto é protegido por direitos autorais. Qualquer reprodução total ou parcial sem a devida autorização por parte da arquiteta implicará na utilização dos mecanismos legais.

KARENINA COSTA
projetos e engenharia

HOSPITAL GERAL DE LUIS EDUARDO MAGALHÃES
Situado: Av. Brasília, s/n, Luis Eduardo Magalhães - Bahia
Proprietários: Prefeitura Mun Luis Eduardo Magalhães

PROJETO ARQUITETÔNICO: Detalhamento - WC Pacientes I e III, Func. I e II
Fase do projeto: PROJETO EXECUTIVO
Arquiteta: Karenina Mendes Costa Sousa CAU A128225-6
Projeto executivo: LEM-HGE-CCO-DET Escala: 1 : 25
Empresa contratada: PMG Projetos e Engenharia
Autor: SUCOM 3.803

CCOOC

Ao imprimir, utilizar SOMENTE os arquivos em PDF. Os arquivos em DWG devem ser apenas para CONSULTA. Não autorizo a ser impresso, nem a ser usado como base de dados ou cópia de informações.

Formato prancha: A1 (840x594mm)

REGISTRO DE ALTERAÇÕES DE PROJETO:		
DATA	DESCRIÇÃO	ALTERADO POR
		Requerente: Prefeitura Mun Luis Eduardo Magalhães
		Arquiteta: KARENINA MENDES COSTA SOUSA CAU A128 225-55com 380
		Construtor:
DOCUMENTO DE REFERÊNCIA:		
		OBSERVAÇÕES: Todas as medidas devem ser conferidas no local. Confira medidas dos equipamentos.



Tabela bancada			UN.
61. EM AÇO INOX, L=160CM, CUBA EM AÇO INOX, ACABAMENTO RETO, PADRÃO MERCADO.	9 UN.	NEO; COO; IMA; NT; UTI	
62. EM AÇO INOX, L=120CM, CUBA EM AÇO INOX, ACABAMENTO RETO, PADRÃO MERCADO.	3 UN.	COO	
63. EM AÇO INOX, L=180CM, CUBA EM AÇO INOX, ACABAMENTO RETO, VER DETALHE.	1 UN.	ADM	
64. EM AÇO INOX, L=120CM, CUBA PROFUNDA EM AÇO INOX, ACABAMENTO RETO, PADRÃO MERCADO.	2 UN.	ADM; SER	
65. EM AÇO INOX, L=160CM, CUBA PROFUNDA EM AÇO INOX, ACABAMENTO RETO, PADRÃO MERCADO, TORNEIRA PAREDE.	1 UN.	IMA	
66. EM AÇO INOX, L=110CM, CUBA PROFUNDA EM AÇO INOX, ACABAMENTO RETO, VER DETALHE.	2 UN.	UTI; IMA	
67. EM AÇO INOX, L=245CM, CUBA PROFUNDA EM AÇO INOX, ACABAMENTO RETO, VER DETALHE.	1 UN.	IMA	
68. EM AÇO INOX, L=200CM, CUBA EM AÇO INOX, ACABAMENTO RETO, VER DETALHE.	1 UN.	IMA	
69. EM AÇO INOX, L=300CM, CUBA EM AÇO INOX, ACABAMENTO RETO, VER DETALHE.	1 UN.	COO	
60. EM AÇO INOX, L=335CM, CUBA PROFUNDA EM AÇO INOX, ACABAMENTO RETO, VER DETALHE.	1 UN.	COO	
611. EM AÇO INOX, L=120CM, CUBA PROFUNDA EM AÇO INOX, ACABAMENTO RETO, VER DETALHE.	1 UN.	COO	
612. EM AÇO INOX, L=110CM, CUBA EM AÇO INOX, ACABAMENTO RETO, PADRÃO MERCADO.	1 UN.	COO	
613. EM AÇO INOX, L=290CM, CUBA PROFUNDA EM AÇO INOX, ACABAMENTO RETO, VER DETALHE.	1 UN.	COO	
614. EM AÇO INOX, L=180CM, CUBA PROFUNDA EM AÇO INOX, ACABAMENTO RETO, VER DETALHE.	1 UN.	COO	
615. EM AÇO INOX, L=130CM, CUBA EM AÇO INOX, ACABAMENTO RETO, VER DETALHE.	1 UN.	COO	
616. EM AÇO INOX, L=180CM, CUBA EM AÇO INOX, ACABAMENTO RETO, VER DETALHE.	1 UN.	COO	
617. EM AÇO INOX, L=110CM, CUBA EM AÇO INOX, ACABAMENTO RETO, VER DETALHE.	1 UN.	COO	
618. EM AÇO INOX, L=290CM, CUBA PROFUNDA EM AÇO INOX, ACABAMENTO RETO, VER DETALHE.	1 UN.	COO	
619. EM AÇO INOX, L=180CM, CALHA CIRURGICA.	1 UN.	COO	
620. EM AÇO INOX, L=220CM, CALHA CIRURGICA.	1 UN.	COO	
621. EM AÇO INOX, L=145CM, CUBA EM AÇO INOX, ACABAMENTO RETO, VER DETALHE.	1 UN.	COO	
622. EM AÇO INOX, L=130CM, CUBA PROFUNDA EM AÇO INOX, ACABAMENTO RETO, VER DETALHE.	2 UN.	INT	
623. EM AÇO INOX, L=220CM, CUBA EM AÇO INOX, ACABAMENTO RETO, VER DETALHE.	2 UN.	INT	
624. EM AÇO INOX, L=130CM, CUBA EM AÇO INOX, ACABAMENTO RETO, VER DETALHE.	2 UN.	INT	
625. EM AÇO INOX, L=130CM, CUBA PROFUNDA EM AÇO INOX, ACABAMENTO RETO, VER DETALHE.	2 UN.	INT	
626. EM AÇO INOX, L=175CM, CUBA EM AÇO INOX, ACABAMENTO RETO, VER DETALHE.	2 UN.	INT	
627. EM AÇO INOX, L=145CM, CUBA EM AÇO INOX, ACABAMENTO RETO, VER DETALHE.	2 UN.	INT	
628. EM AÇO INOX, L=245CM, CUBA EM AÇO INOX, ACABAMENTO RETO, VER DETALHE.	2 UN.	INT	
629. EM AÇO INOX, L=180CM, TANQUE EM AÇO INOX, ACABAMENTO RETO, VER DETALHE.	2 UN.	INT	
630. EM AÇO INOX, L=90CM, CUBA EM AÇO INOX, ACABAMENTO RETO, VER DETALHE.	1 UN.	LAM	
631. EM MÁRMORE BRANCO ESPECIAL, L=140CM, FREITE RETA, VER DETALHE.	3 UN.	LAM; UTI	
632. EM MÁRMORE BRANCO ESPECIAL, L=110CM, FREITE RETA, VER DETALHE.	1 UN.	LAM	
633. EM AÇO INOX, L=180CM, CUBA EM AÇO INOX, ACABAMENTO RETO, VER DETALHE.	3 UN.	NEO; UTI	
634. EM AÇO INOX, L=135CM, CUBA PROFUNDA EM AÇO INOX, ACABAMENTO RETO, VER DETALHE.	2 UN.	NEO; UTI	
635. EM AÇO INOX, L=140CM, CUBA EM AÇO INOX, ACABAMENTO RETO, VER DETALHE.	2 UN.	NEO; UTI	
637. EM AÇO INOX, L=148CM, CUBA EM AÇO INOX, ACABAMENTO RETO, VER DETALHE.	1 UN.	UTI	
638. EM MÁRMORE BRANCO ESPECIAL, L=140CM, CUBA DE APOIO ARCO DUPLA REF. L106, FREITE RETA, VER DETALHE.	2 UN.	NEO; UTI	
639. EM AÇO INOX, L=245CM, CUBA PROFUNDA EM AÇO INOX, ACABAMENTO RETO, VER DETALHE.	1 UN.	SER	
640. EM AÇO INOX, L=120CM, CUBA PROFUNDA EM AÇO INOX, ACABAMENTO RETO, VER DETALHE.	1 UN.	SER	
641. EM AÇO INOX, L=265CM, CUBA PROFUNDA EM AÇO INOX, ACABAMENTO RETO, VER DETALHE.	1 UN.	SER	
642. EM AÇO INOX, L=265CM, CUBA EM AÇO INOX, ACABAMENTO RETO, VER DETALHE.	1 UN.	SER	
643. EM AÇO INOX, L=265CM, CUBA EM AÇO INOX, ACABAMENTO RETO, VER DETALHE.	1 UN.	SER	
644. EM AÇO INOX, L=240CM, CUBA PROFUNDA EM AÇO INOX, ACABAMENTO RETO, VER DETALHE.	2 UN.	UTI; SER	
645. EM AÇO INOX, L=185CM, CUBA PROFUNDA EM AÇO INOX, ACABAMENTO RETO, VER DETALHE.	1 UN.	SER	
646. EM AÇO INOX, L=250CM, CUBA EM AÇO INOX, ACABAMENTO RETO, VER DETALHE.	1 UN.	SER	
647. EM AÇO INOX, L=185CM, CUBA EM AÇO INOX, ACABAMENTO RETO, VER DETALHE.	1 UN.	SER	
649. EM AÇO INOX, L=300CM, CUBA EM AÇO INOX, ACABAMENTO RETO, VER DETALHE.	2 UN.	NEO; SER	
651. EM MÁRMORE BRANCO ESPECIAL, L=150CM, FREITE RETA, VER DETALHE.	1 UN.	LAM	
652. EM AÇO INOX, L=145CM, CALHA CIRURGICA.	1 UN.	COO	

ATENÇÃO:
Este projeto é protegido por direitos autorais. Qualquer reprodução total ou parcial sem a devida autorização por parte da arquiteta implicará na utilização dos mecanismos legais.



KARENINA COSTA
projetos e engenharia

HOSPITAL GERAL DE LUIS EDUARDO MAGALHÃES

Situado: Av. Brasília, s/n, Luis Eduardo Magalhães - Bahia

Proprietários: Prefeitura Mun Luis Eduardo Magalhães

PROJETO ARQUITETÔNICO: **Detalhamento Bancadas**


Fase do projeto: PROJETO EXECUTIVO

Arquivo: LEM-HGE-DET-BAN Escala: Como indicado Empresa contratada: PMG Projetos e Engenharia

Data: DEZ 2019 Arquiteta: Karenina Mendes Costa Sousa CAU A128225-5 SUCOM 3.803

BAN01

Formato prancha: A1 (840x594mm)

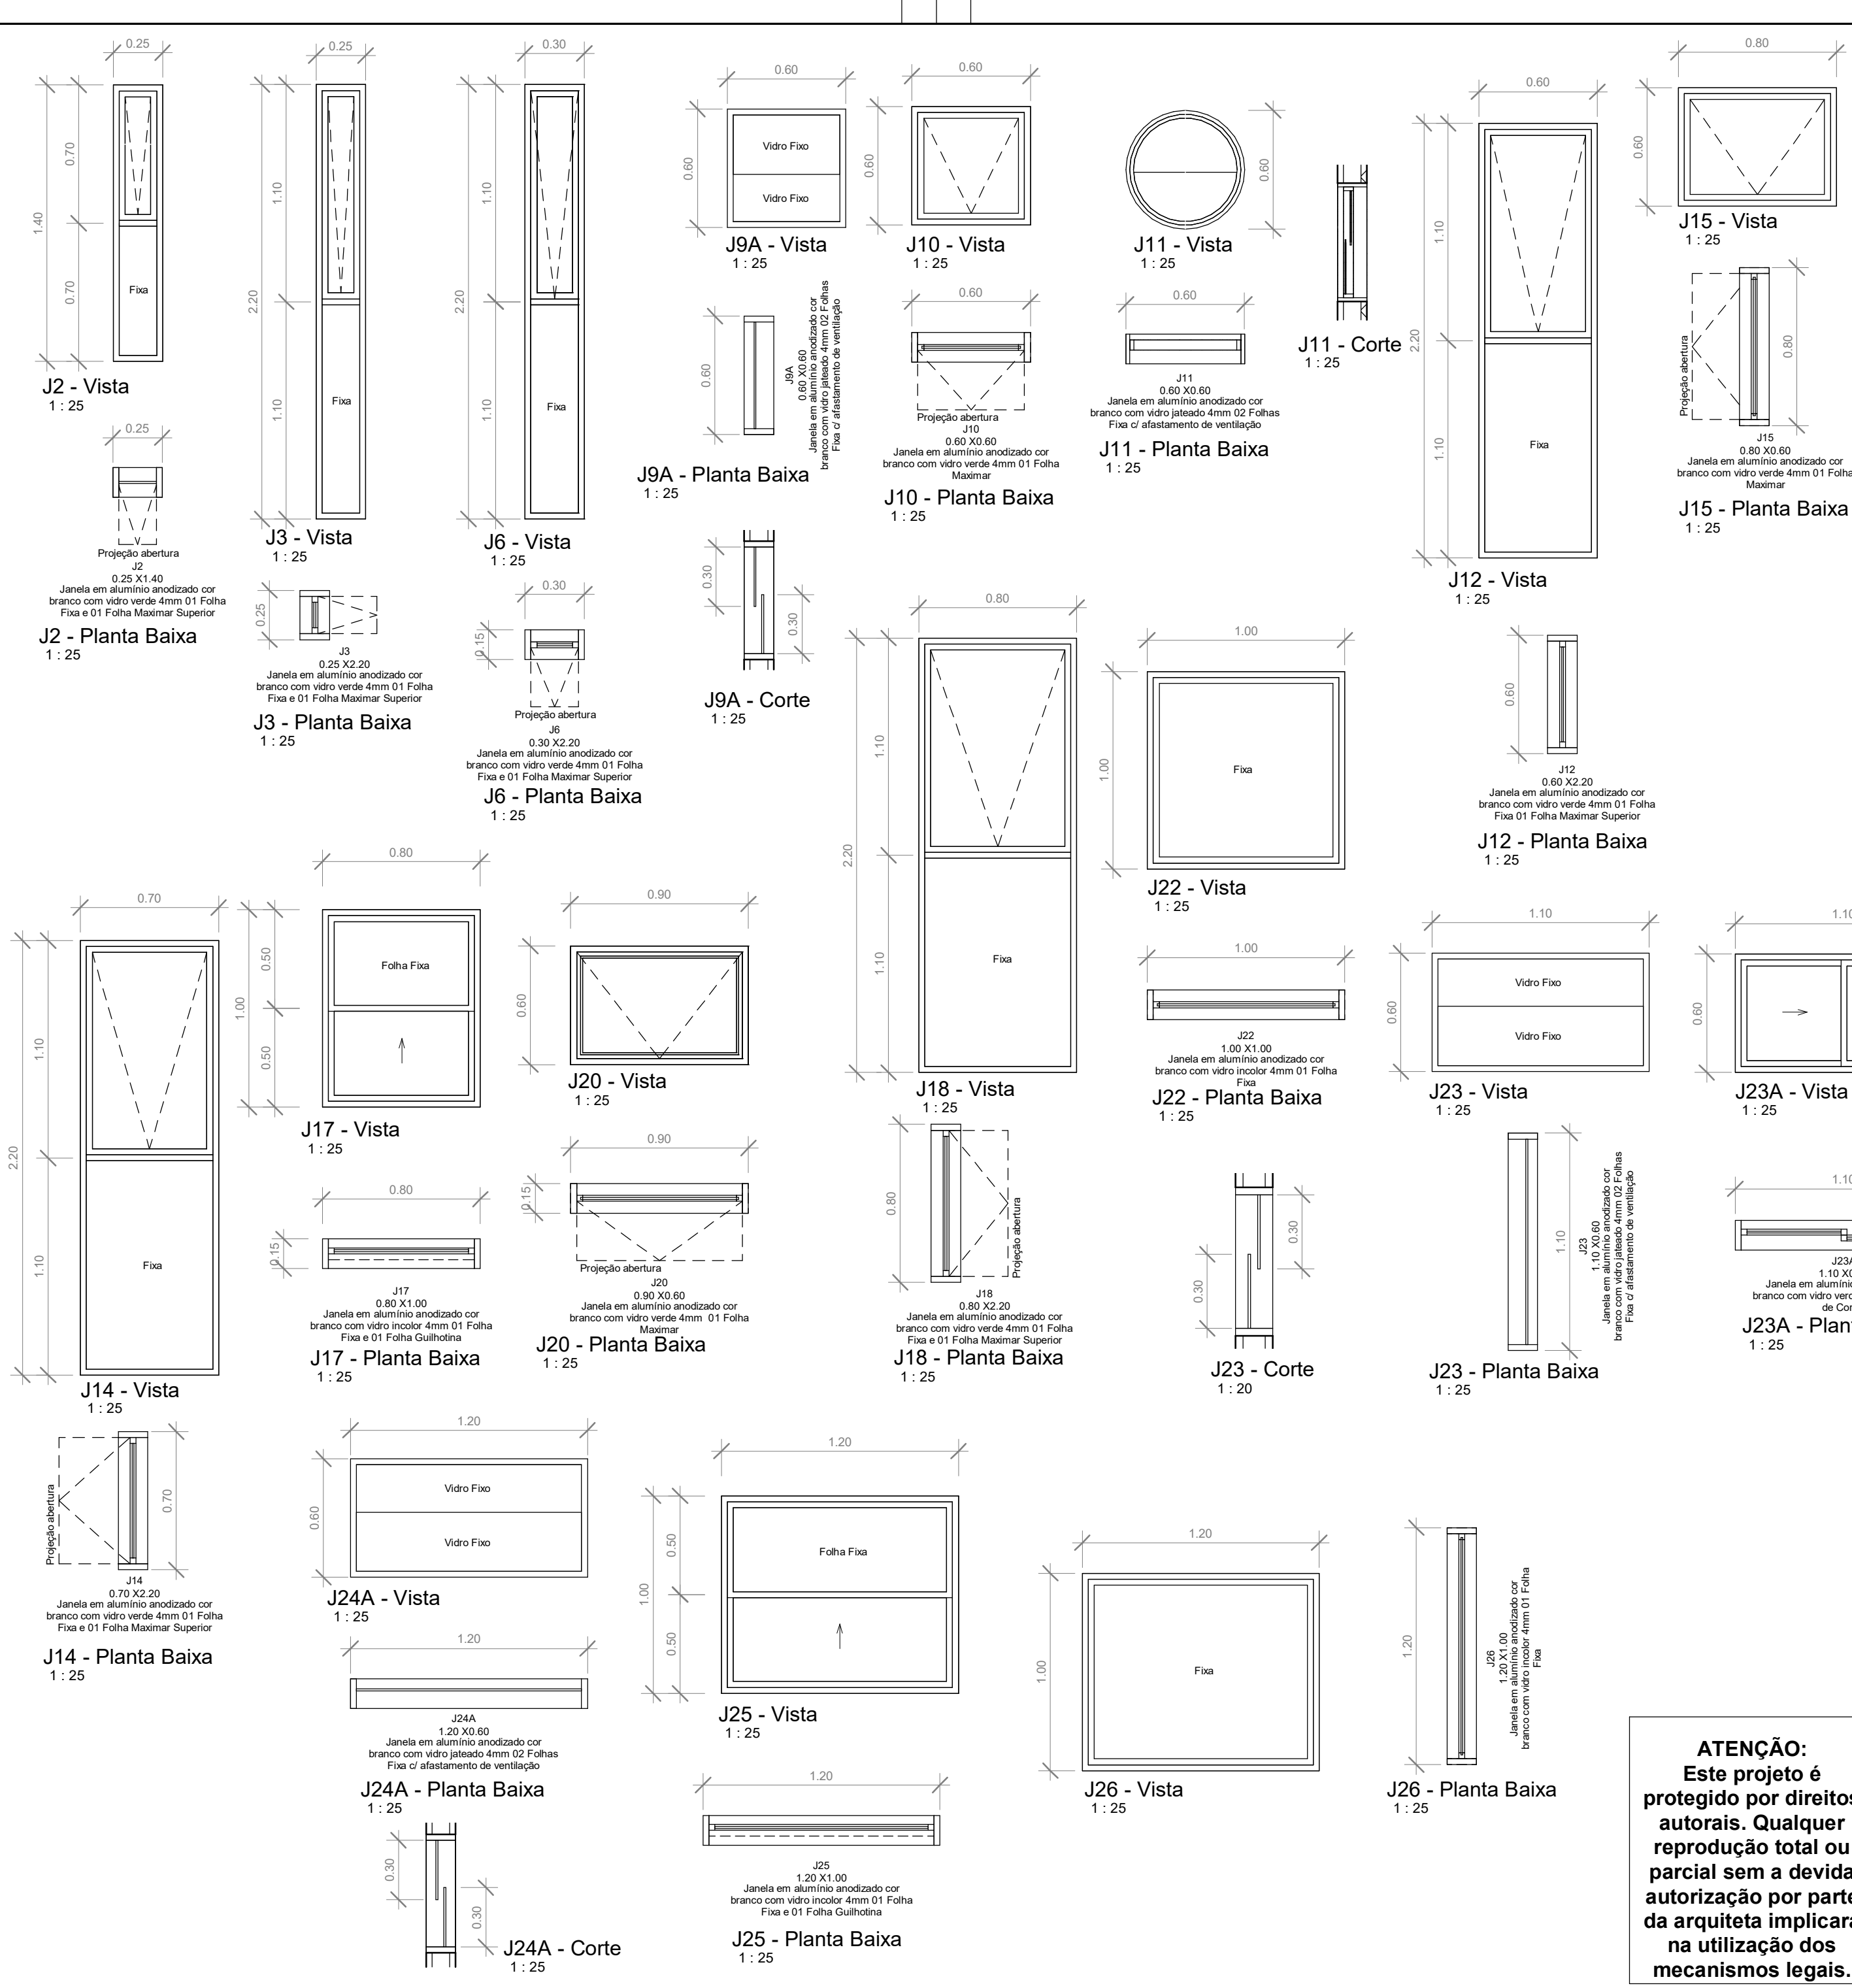


REGISTRO DE ALTERAÇÕES DE PROJETO:		
DATA	DESCRIÇÃO	ALTERADO POR

Requerente: Prefeitura Mun Luis Eduardo Magalhães
 Arquiteta: KARENINA MENDES COSTA SOUSA CAU A128.225-5/Sucom 3.803
 Construtor:

DOCUMENTO DE REFERÊNCIA:

OBSERVAÇÕES:
 Todas as medidas devem ser conferidas no local.
 Conferir medidas dos equipamentos.

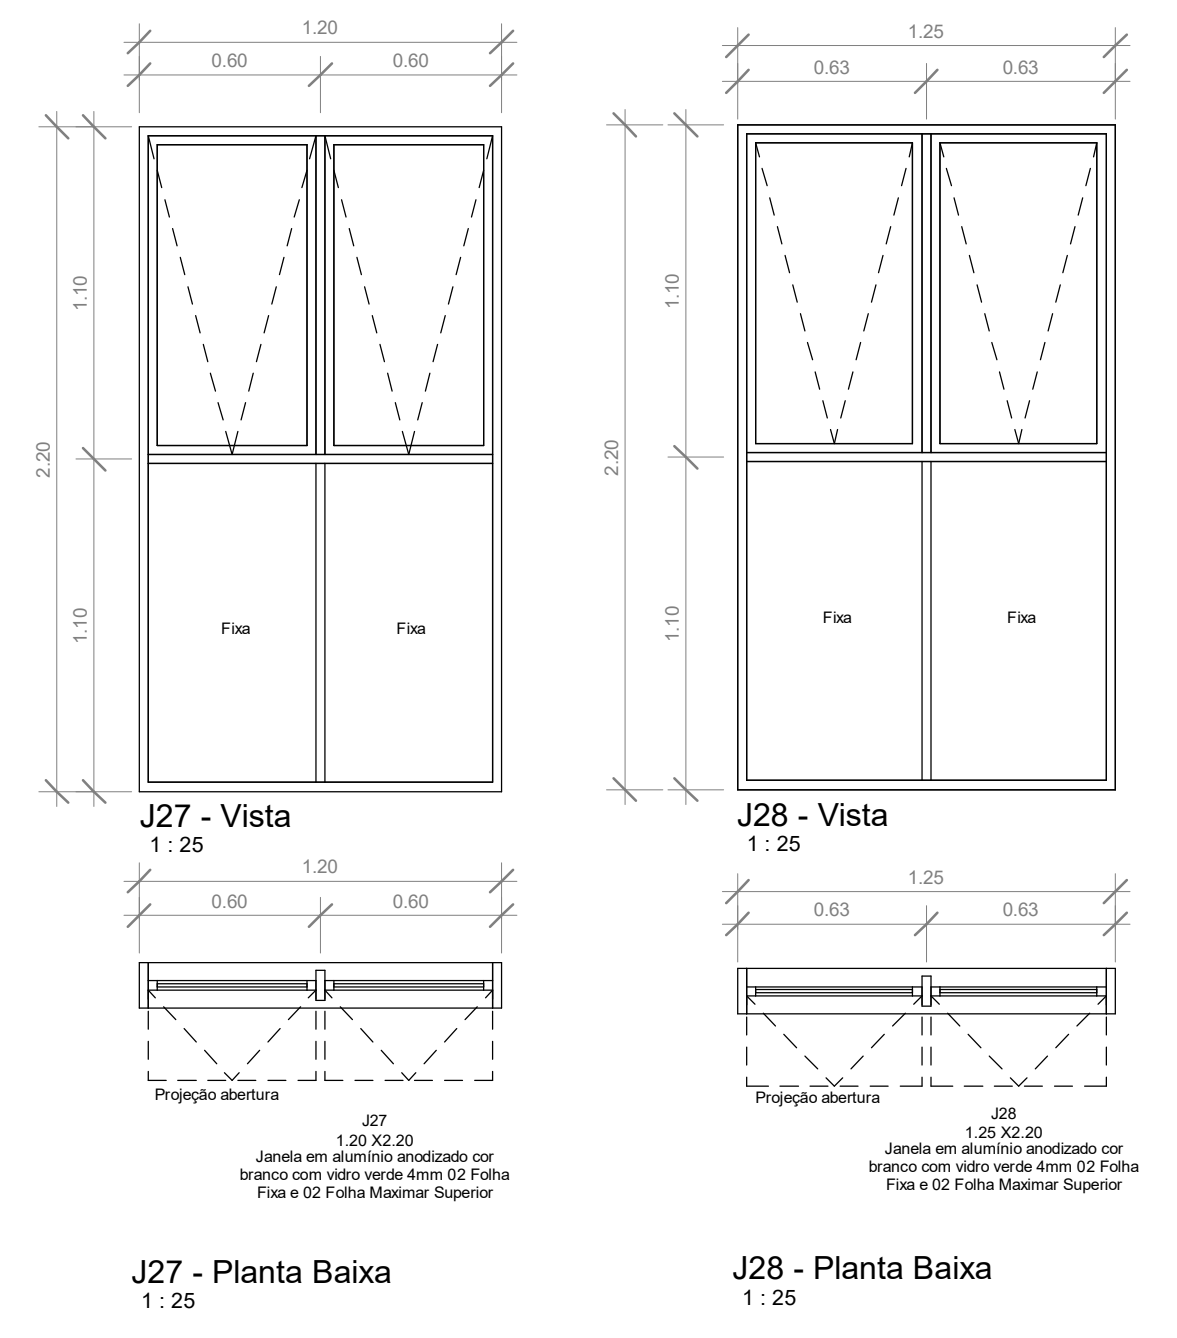

ATENÇÃO:
 Este projeto é protegido por direitos autorais. Qualquer reprodução total ou parcial sem a devida autorização por parte da arquiteta implicará na utilização dos mecanismos legais.

KARENINA COSTA

HOSPITAL GERAL DE LUIS EDUARDO MAGALHÃES

Situado: Av. Brasília, s/n, Luis Eduardo Magalhães - Bahia
 Proprietários: Prefeitura Mun Luis Eduardo Magalhães

PROJETO ARQUITETÔNICO: Detalhamento Esquadrias - ESQ1

Fase do projeto: PROJETO EXECUTIVO: Janelas

Arquivo: LEM-HGE-DET.ESQ1 | Escala: Como Indicado | Empresa contratada: PMG Projetos e Engenharia
 Data: DEZ 2019 | Desenvolvimento: Arquiteta: Karenina Mendes Costa Sousa CAU A128225-5 | Aulor: SUJOM 3.803



Formato prancha: A1 (840x594mm)

Ao imprimir utilize SOMENTE os arquivos em PDF. Os arquivos em DWG devem ser apenas para CONSULTA, não sendo permitida impressão, cópia, posse e envio fora do padrão ou emissão de informações.

J29 - Vista
1: 25

J29 - Planta Baixa
1: 25

J30 - Vista
1: 25

J30 - Planta Baixa
1: 25

J31 - Vista
1: 25

J31 - Planta Baixa
1: 25

J31A - Vista
1: 25

J31A - Planta Baixa
1: 25

J32 - Vista
1: 25

J32 - Planta Baixa
1: 25

J34 - Vista
1: 25

J34 - Planta Baixa
1: 25

J35 - Vista
1: 25

J35 - Planta Baixa
1: 25

J36 - Vista
1: 25

J36 - Planta Baixa
1: 25

J37 - Vista
1: 25

J37 - Planta Baixa
1: 25

J39 - Vista
1: 25

J39 - Planta Baixa
1: 25

J40 - Vista
1: 25

J40 - Planta Baixa
1: 25

J44 - Vista
1: 25

J44 - Planta Baixa
1: 25

J44A - Vista
1: 25

J44A - Planta Baixa
1: 25

REGISTRO DE ALTERAÇÕES DE PROJETO:		
DATA	DESCRIÇÃO	ALTERADO POR
<p>Requerente: Prefeitura Mun Luis Eduardo Magalhães</p> <p>Arquiteta: KARENINA MENDES COSTA SOUSA CAU A128.225-5/Sucom 3803</p> <p>Construtor: </p>		
DOCUMENTO DE REFERÊNCIA:		OBSERVAÇÕES:
		<p>Todas as medidas devem ser conferidas no local.</p> <p>Conferir medidas dos equipamentos.</p>

J31A - Corte
1: 25


ATENÇÃO:
Este projeto é protegido por direitos autorais. Qualquer reprodução total ou parcial sem a devida autorização por parte da arquiteta implicará na utilização dos mecanismos legais.

KARENINA COSTA

HOSPITAL GERAL DE LUIS EDUARDO MAGALHÃES		Situado: Av. Brasília, s/n, Luis Eduardo Magalhães - Bahia	
Proprietários: Prefeitura Mun Luis Eduardo Magalhães		ESQ2	
PROJETO ARQUITETÔNICO: Detalhamento Esquadrias - Janelas		Escala: 1: 25	
Fase do projeto: PROJETO EXECUTIVO		Empresa contratada: PMG Projetos e Engenharia	
Arquivo: LEM-HGE-DET.ESQ1	Autor:	Data: DEZ 2019	
Arquiteta: Karenina Mendes Costa Sousa		CAU A128225-5 SUCOM 3.803	


Ao imprimir utilizar SOMENTE os arquivos em PDF. Os arquivos em DWG devem ser apenas para CONSULTA, não sendo emitido de impressão, como planilha e deve ser de posse ou emissão de informações.

Formato prancha: A1 (840x594mm)

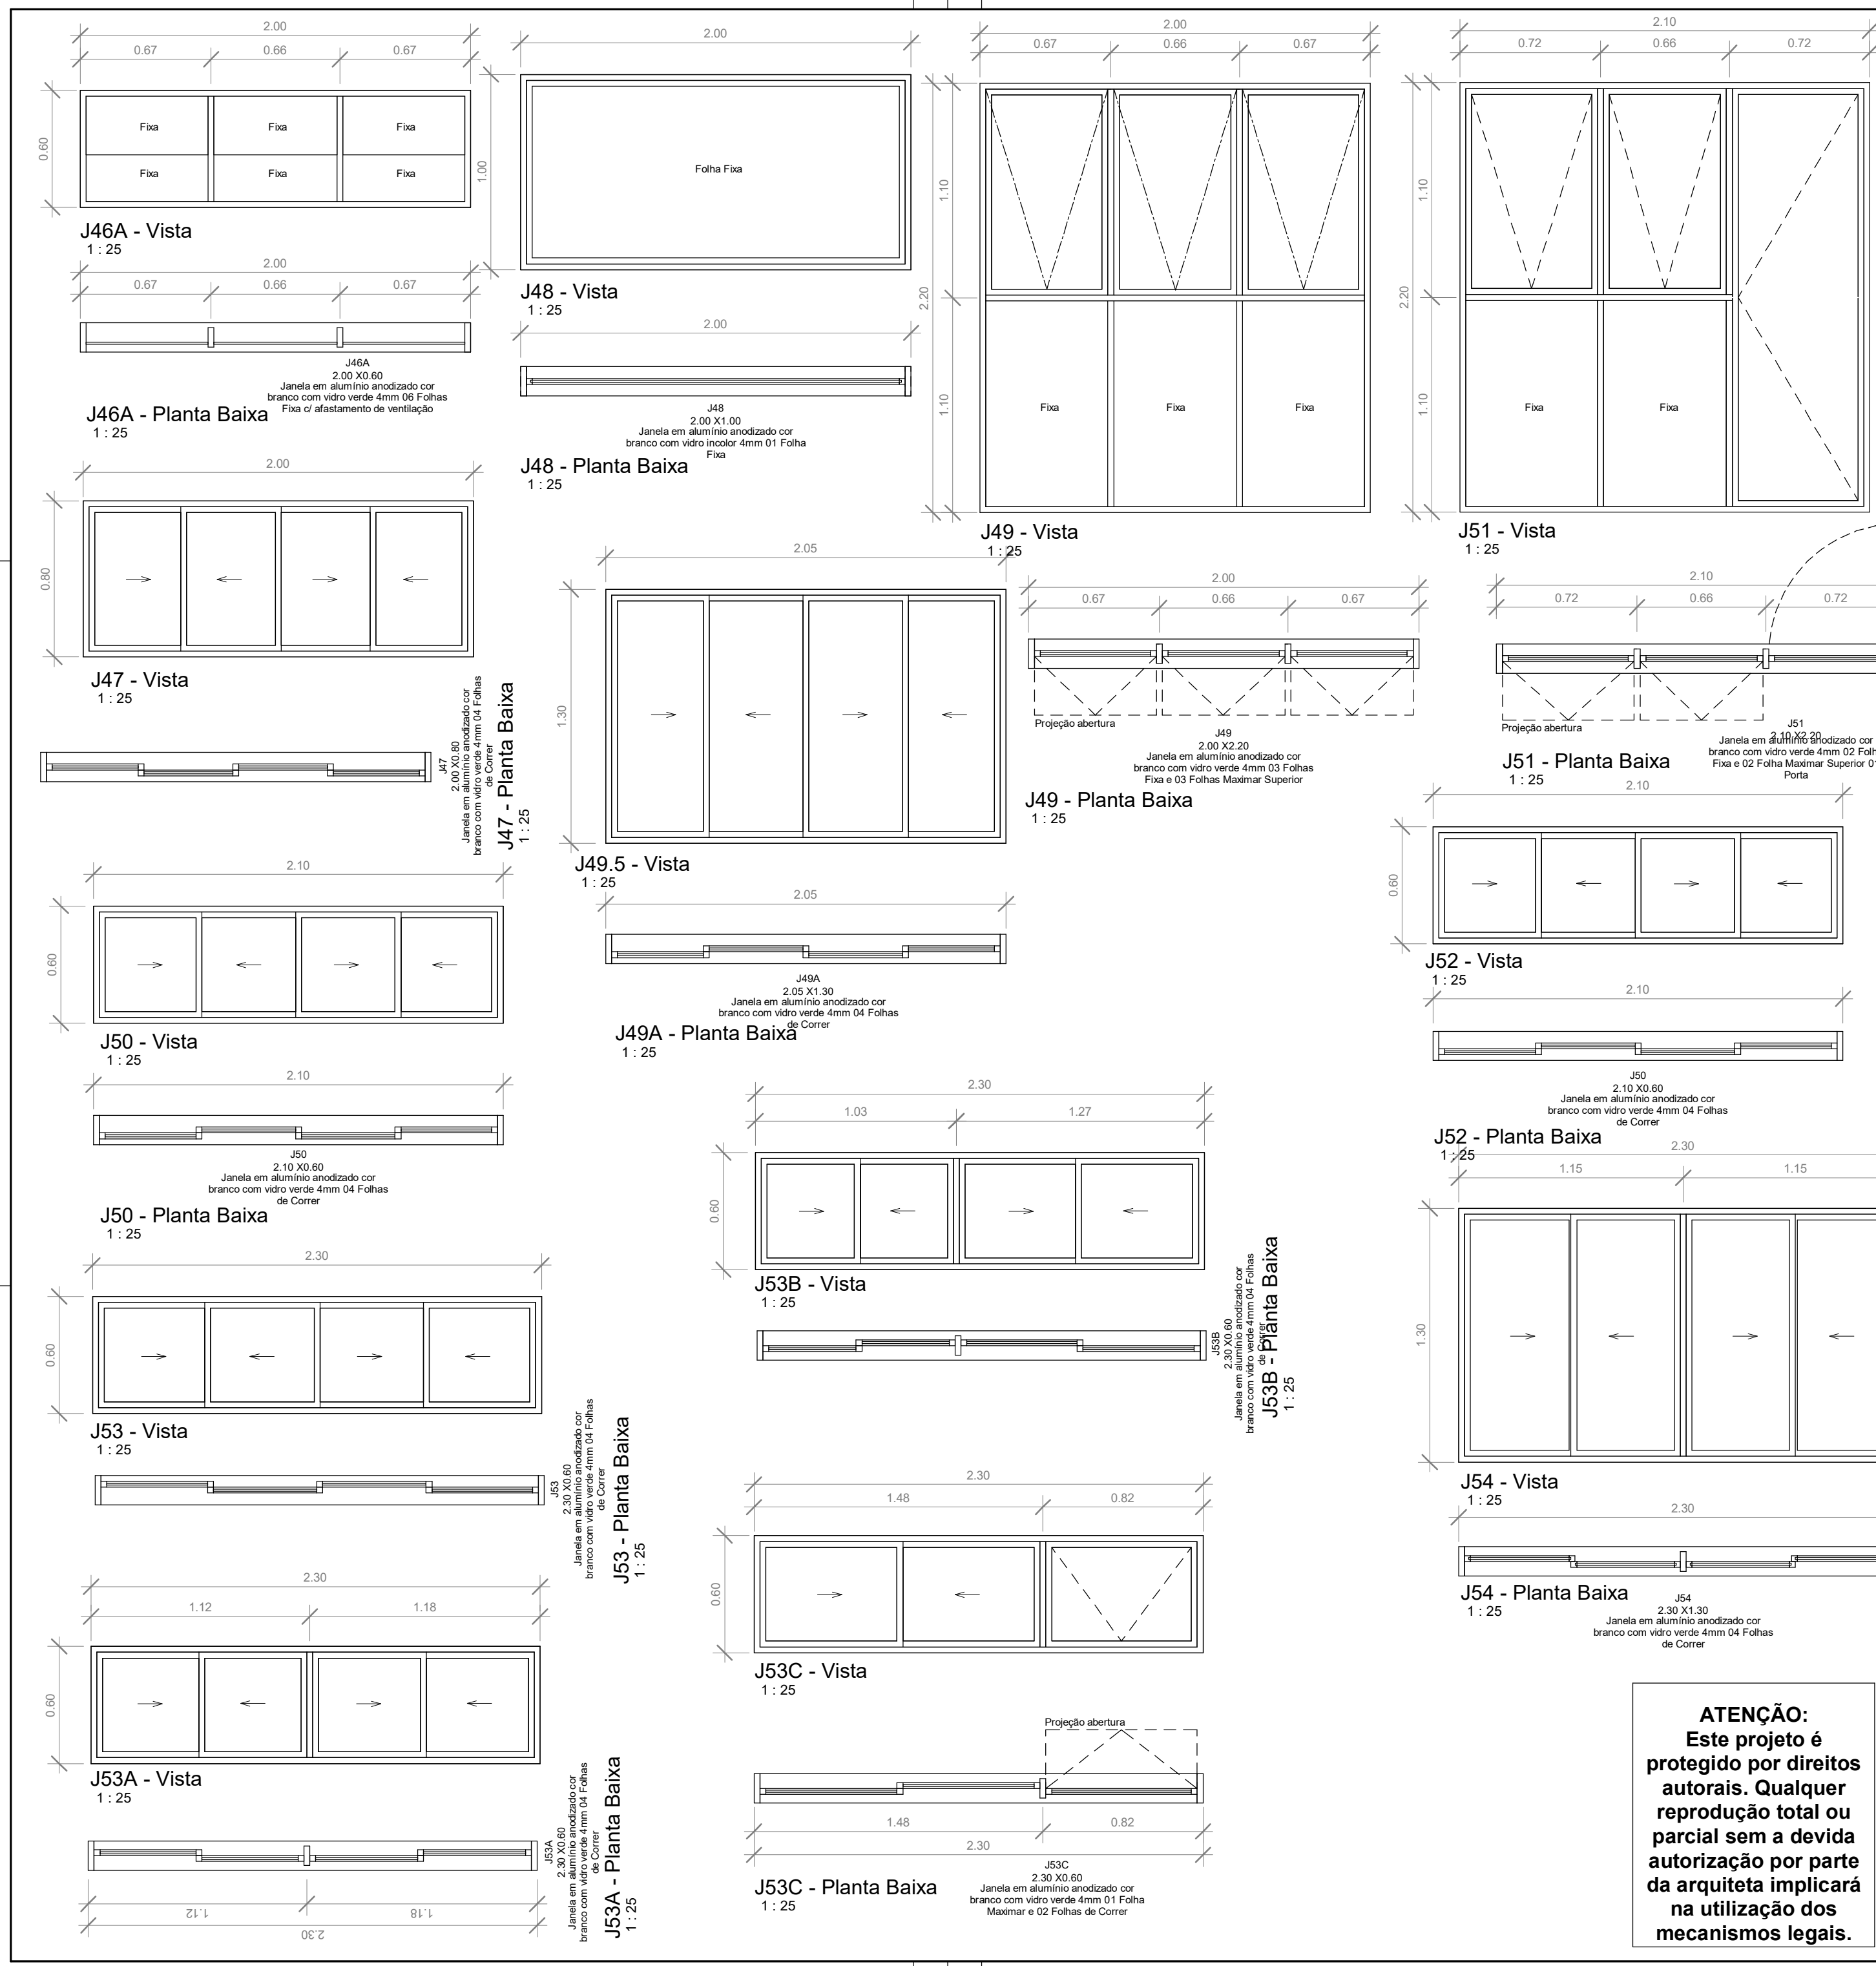

REGISTRO DE ALTERAÇÕES DE PROJETO:		
DATA	DESCRIÇÃO	ALTERADO POR
		Requerente: Prefeitura Mun Luis Eduardo Magalhães
		Arquiteta: KARENINA MENDES COSTA SOUSA CAU A128.225-5/SUCOM 3803
		Construtor:

DOCUMENTO DE REFERÊNCIA:	OBSERVAÇÕES:
	Todas as medidas devem ser conferidas no local. Conferir medidas dos equipamentos.

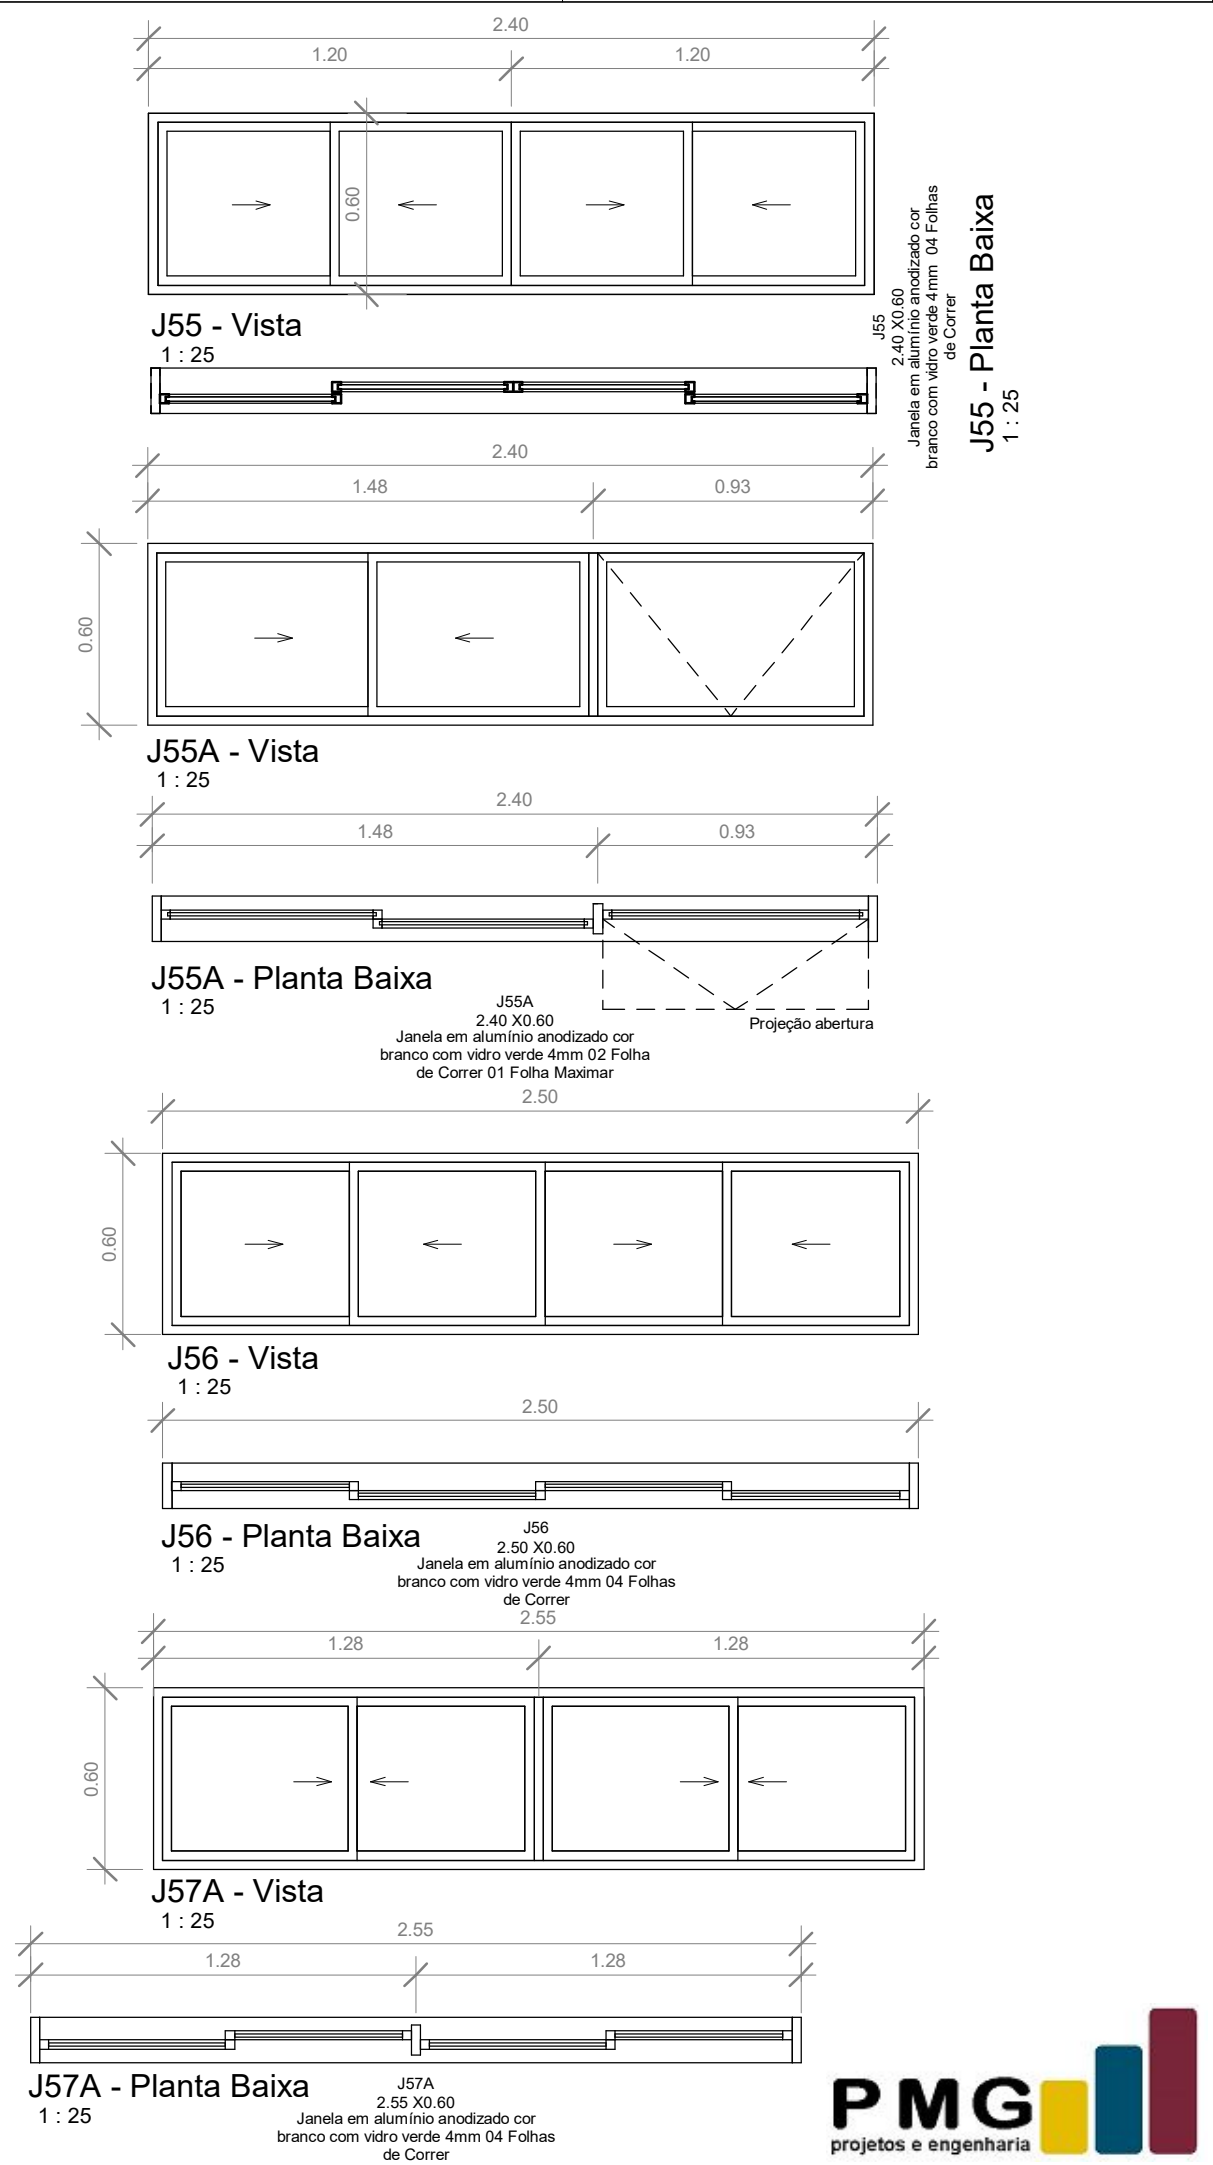

ATENÇÃO:
Este projeto é protegido por direitos autorais. Qualquer reprodução total ou parcial sem a devida autorização por parte da arquiteta implicará na utilização dos mecanismos legais.

KARENINA COSTA

HOSPITAL GERAL DE LUIS EDUARDO MAGALHÃES

Situado: Av. Brasília, s/n, Luis Eduardo Magalhães - Bahia
Proprietários: Prefeitura Mun Luis Eduardo Magalhães

PROJETO ARQUITETÔNICO: Detalhamento Esquadrias - Janelas

Fase do projeto: PROJETO EXECUTIVO


Arquivo: LEM-HGE-DET.ESQ1 Escala: 1:25 Empresa contratada: PMG Projetos e Engenharia

Data: DEZ 2019 Desenvolvido: Autor: PMG Projetos e Engenharia

Arquiteta: Karenina Mendes Costa Sousa CAU A128225-5 SUCOM 3.803



Formato prancha: A1 (840x584mm)

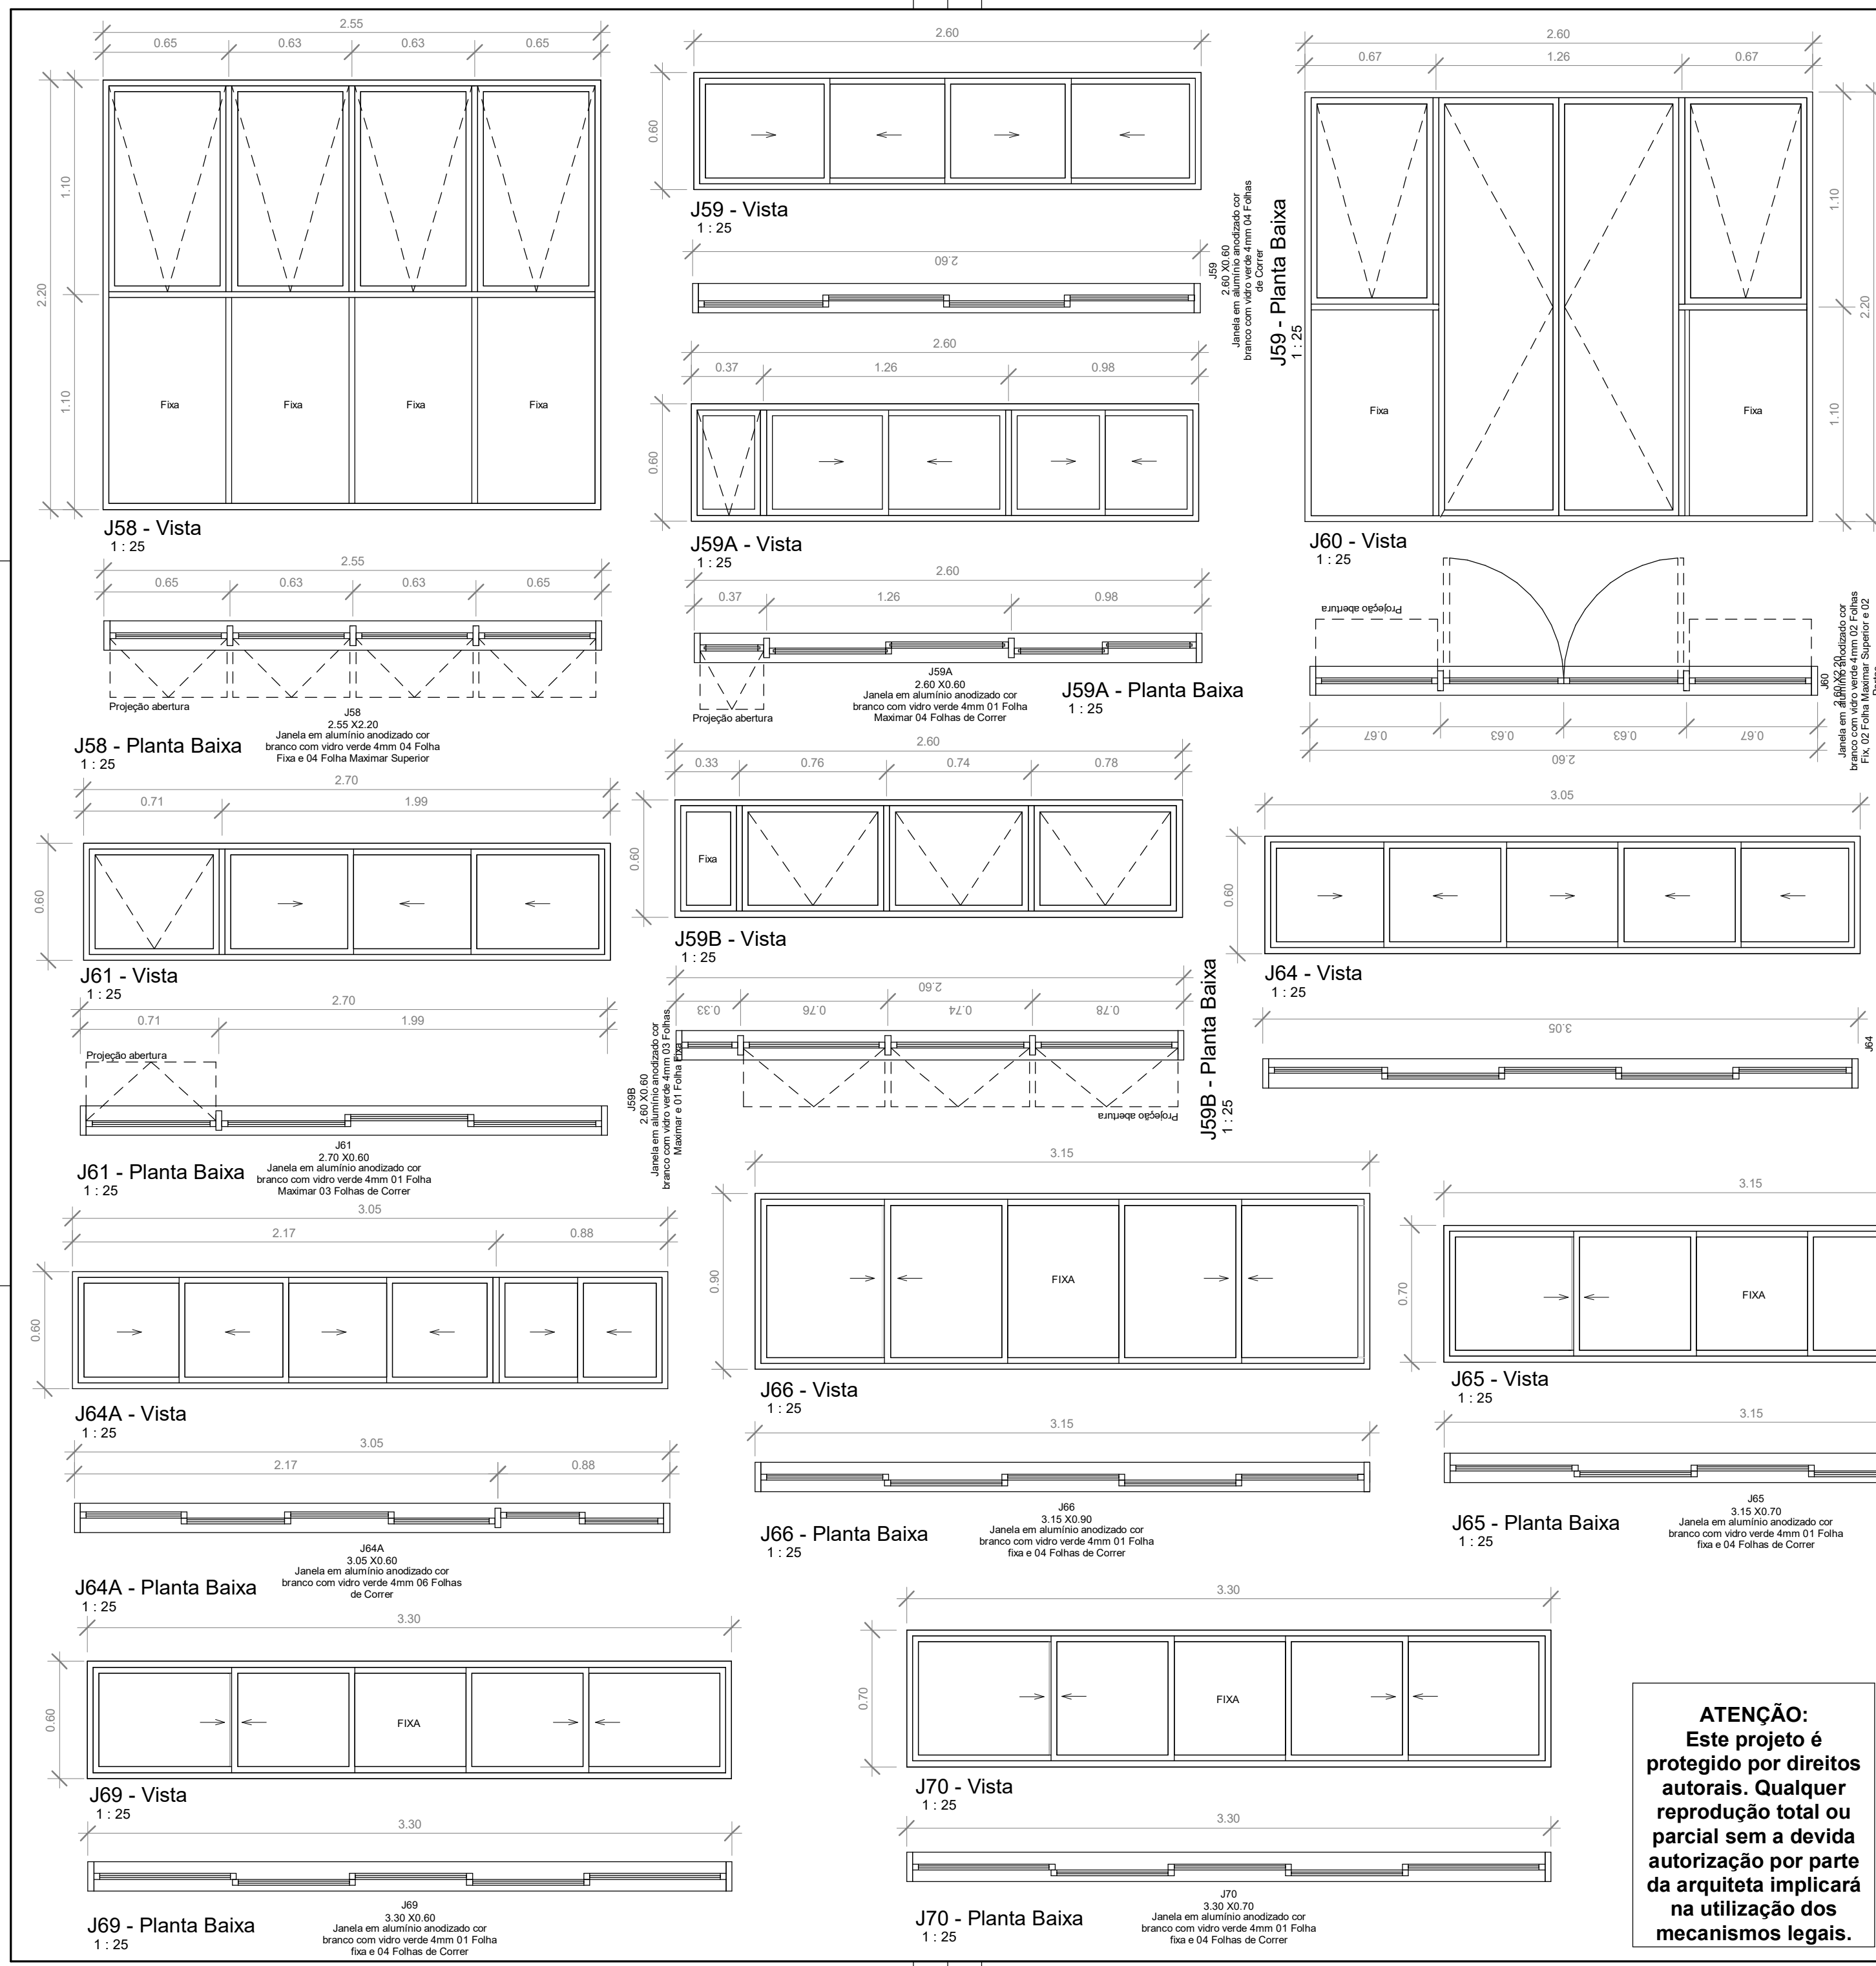

REGISTRO DE ALTERAÇÕES DE PROJETO:		
DATA	DESCRIÇÃO	ALTERADO POR

Requerente: Prefeitura Mun Luis Eduardo Magalhães
Arquiteta: KARENINA MENDES COSTA SOUSA CAU A128-225-5/Sucom 3803
Construtor:

DOCUMENTO DE REFERÊNCIA: OBSERVAÇÕES:
Todas as medidas devem ser conferidas no local.
Conferir medidas dos equipamentos.

PMG
projetos e engenharia

KARENINA COSTA

HOSPITAL GERAL DE LUIS EDUARDO MAGALHÃES
Situado: Av. Brasília, s/n, Luis Eduardo Magalhães - Bahia
Proprietários: Prefeitura Mun Luis Eduardo Magalhães


PROJETO ARQUITETÔNICO: Detalhamento Esquadrias - Janelas
Fase do projeto: PROJETO EXECUTIVO
Arquivo: LEM-HGE-DET.ESQ1 Escala: 1:25 Empresa contratada: PMG Projetos e Engenharia
Data: DEZ 2019 Desenvolvido por: Arquiteta: Karenina Mendes Costa Sousa CAU A128225-5 SUCOM 3.803

ESQ4


Atenção: Este projeto é protegido por direitos autorais. Qualquer reprodução total ou parcial sem a devida autorização por parte da arquiteta implicará na utilização dos mecanismos legais.

Ao imprimir utilizar SOMENTE os arquivos em PDF. Os arquivos em DWG devem ser apenas para CONSULTA, não sendo emitido de impressão, como planilha e deve ser feito de acordo com as informações.


Formato prancha: A1 (840x594mm)

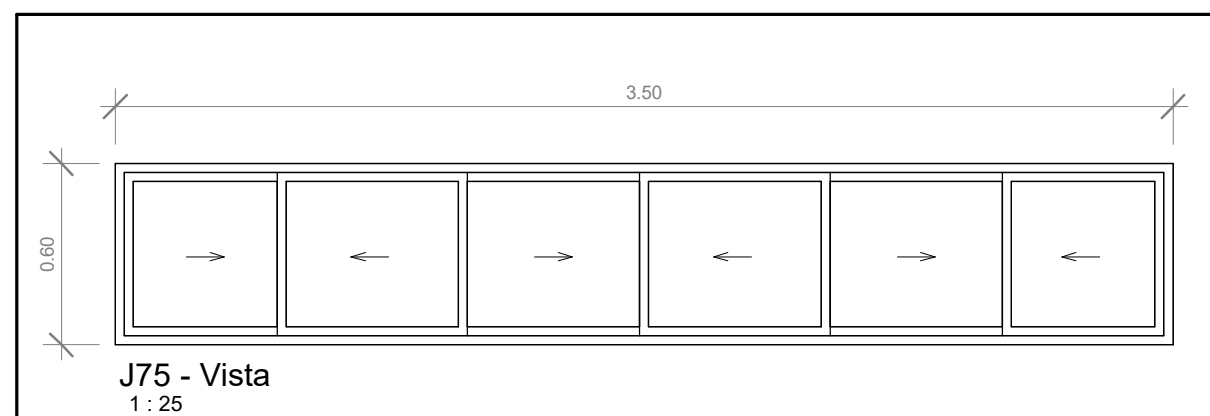


J75 - Vista
1: 25

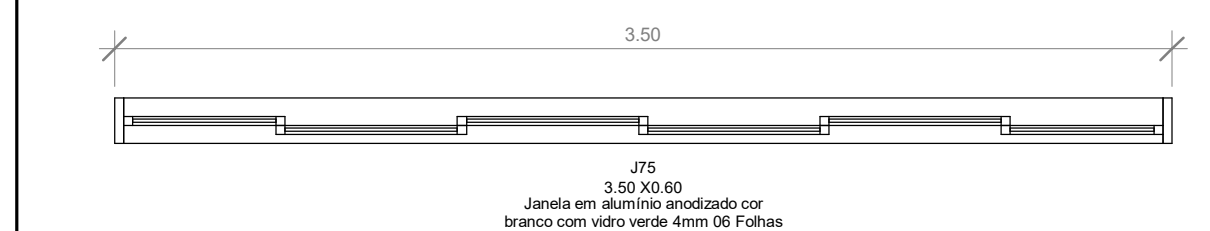


J75 - Planta Baixa
1: 25

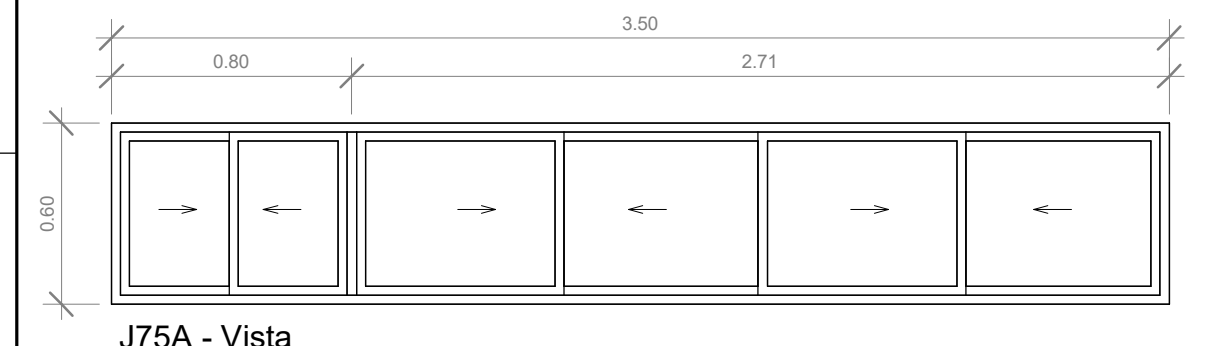


J75A - Vista
1: 25

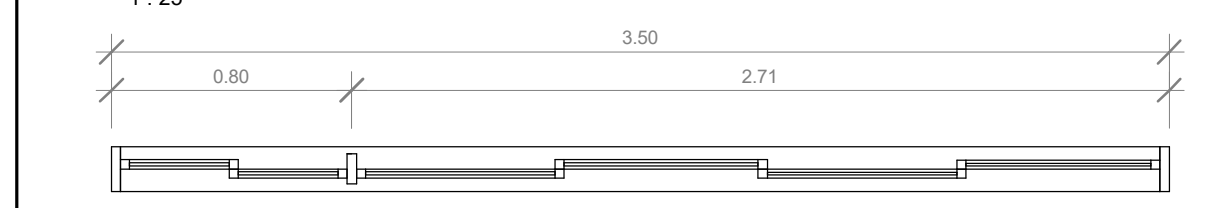


J75A - Planta Baixa
1: 25

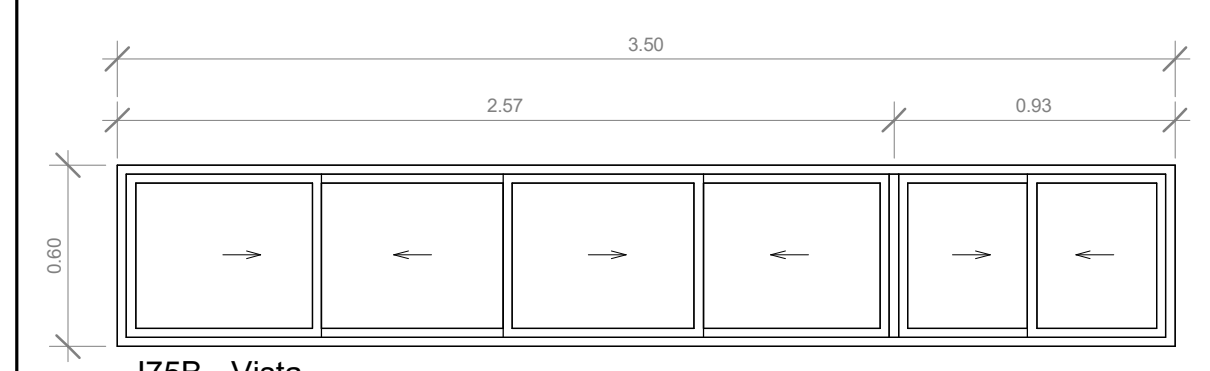


J75B - Vista
1: 25

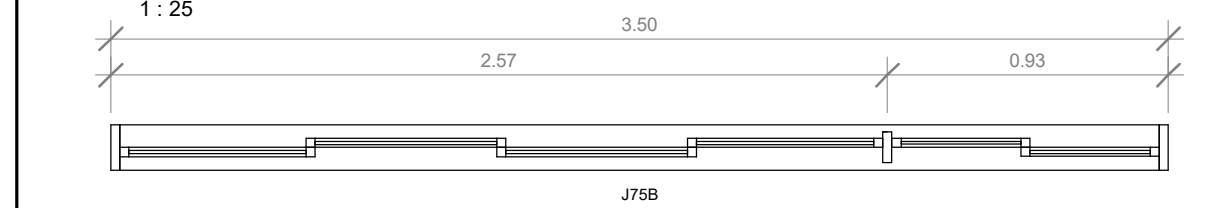


J75B - Planta Baixa
1: 25

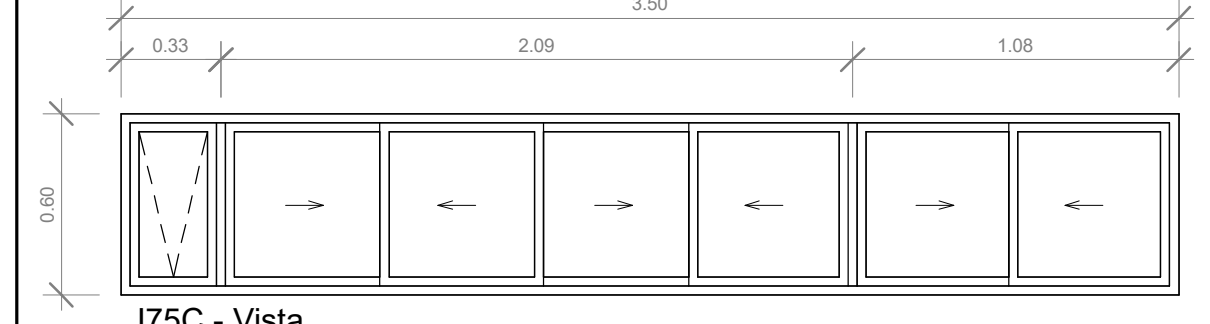


J75C - Vista
1: 25

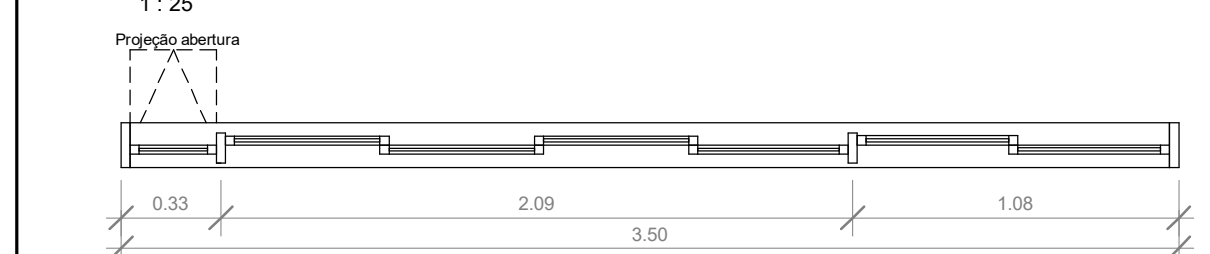


J75C - Planta Baixa
1: 25

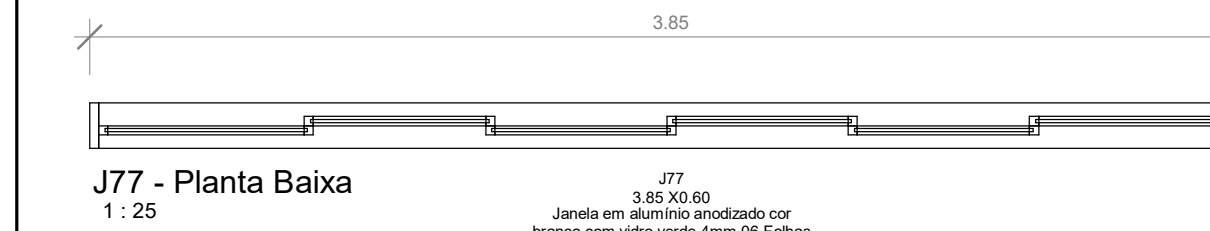


J77 - Planta Baixa
1: 25

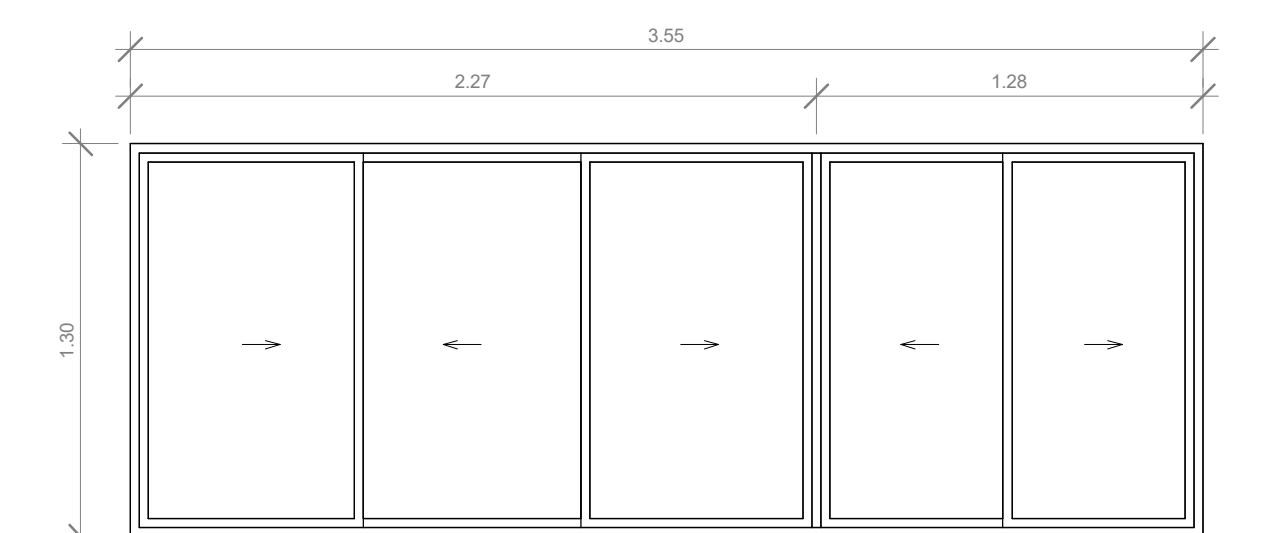


J74A - Vista
1: 25

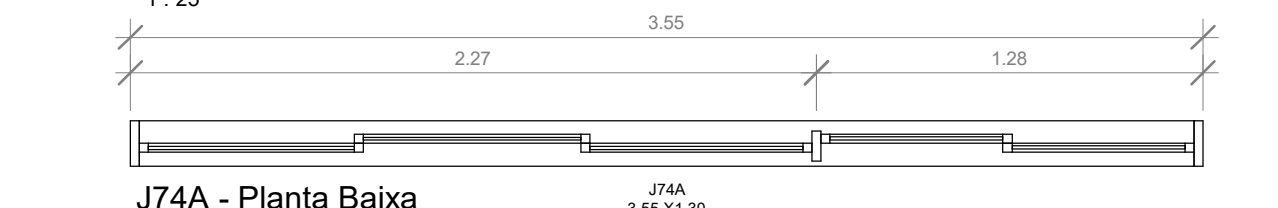


J74A - Planta Baixa
1: 25

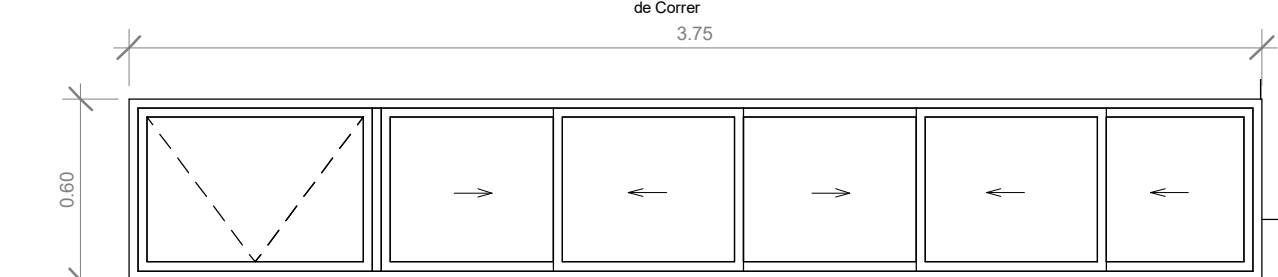


J76 - Vista
1: 25

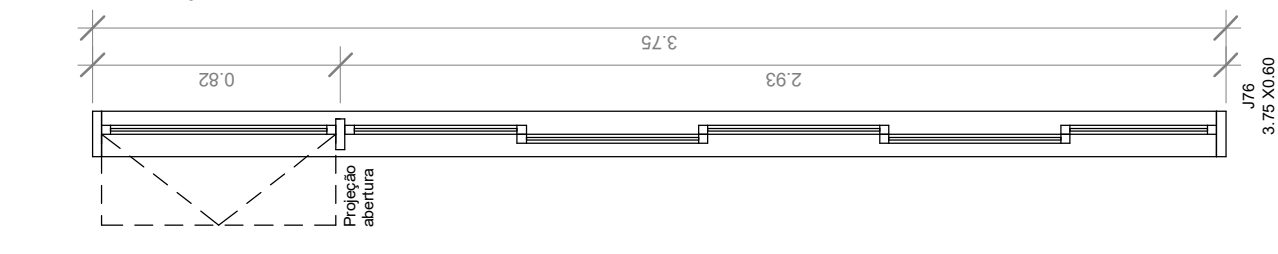


J76 - Planta Baixa
1: 25

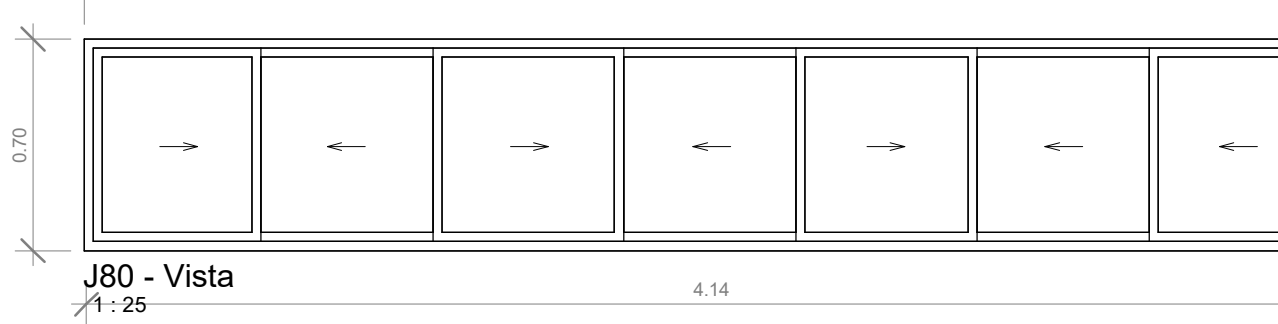


J80 - Vista
1: 25

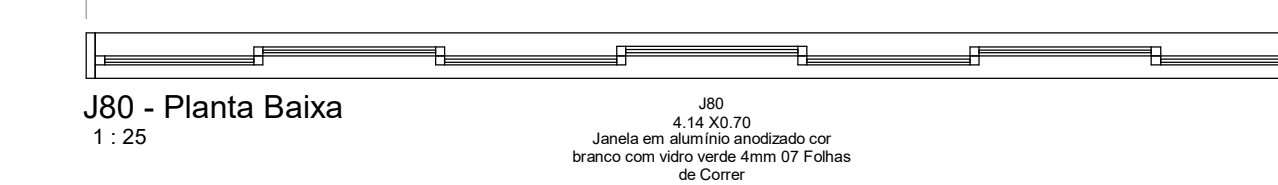


J80 - Planta Baixa
1: 25

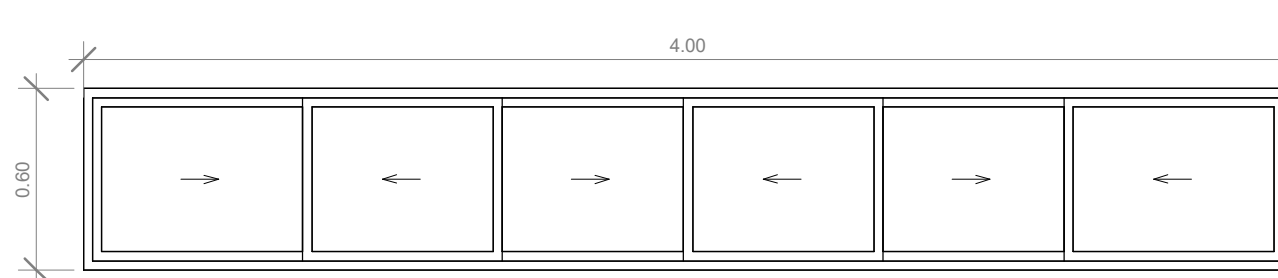

J78 - Vista
1: 25

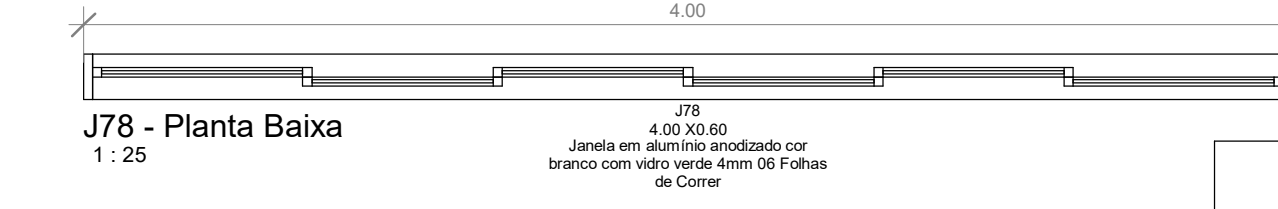


J78 - Planta Baixa
1: 25

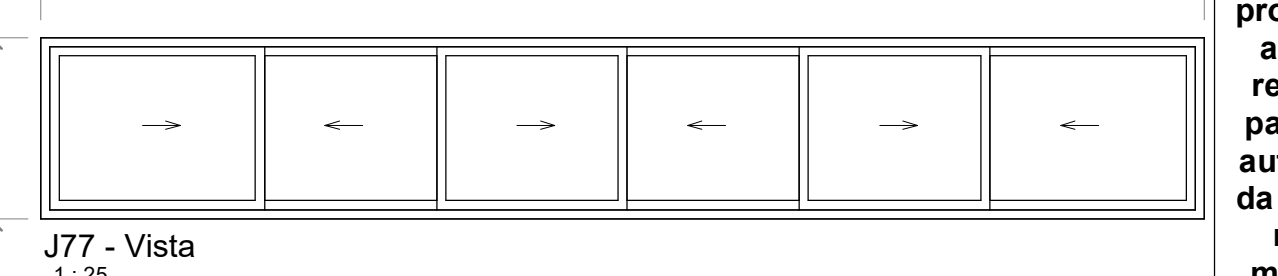


J77 - Vista
1: 25


REGISTRO DE ALTERAÇÕES DE PROJETO:		
DATA	DESCRIÇÃO	ALTERADO POR
DOCUMENTO DE REFERÊNCIA:		
OBSERVAÇÕES:		
Todas as medidas devem ser conferidas no local. Conferir medidas dos equipamentos.		

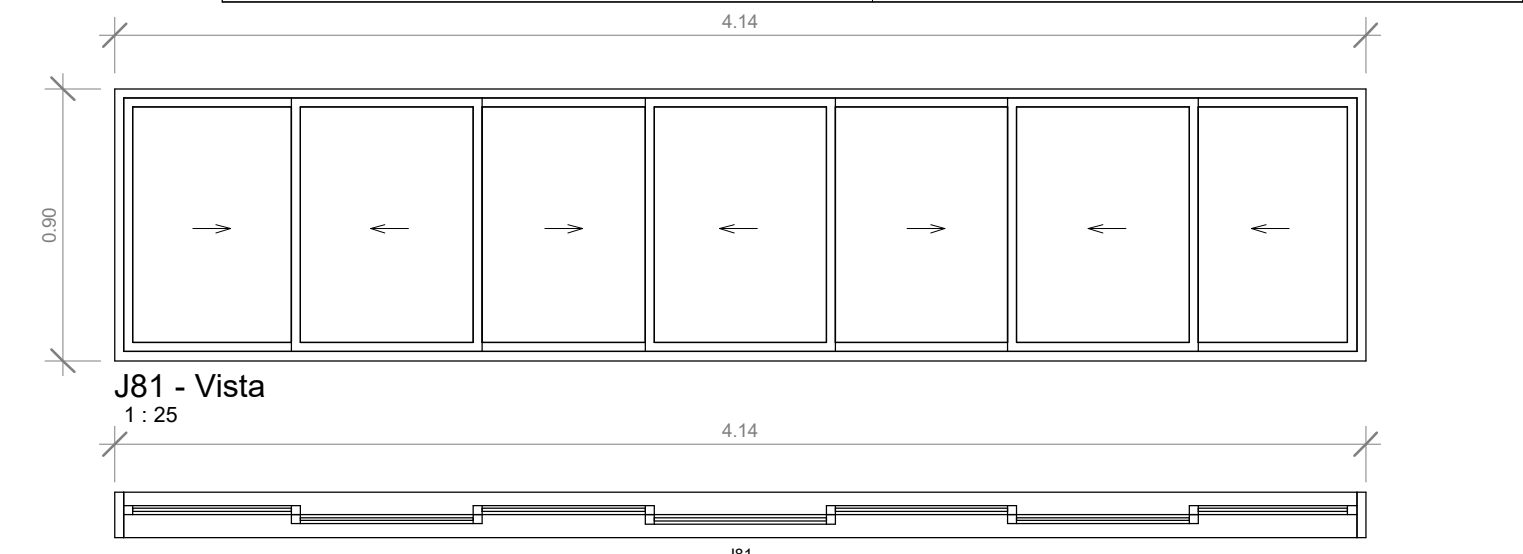


J81 - Vista
1: 25

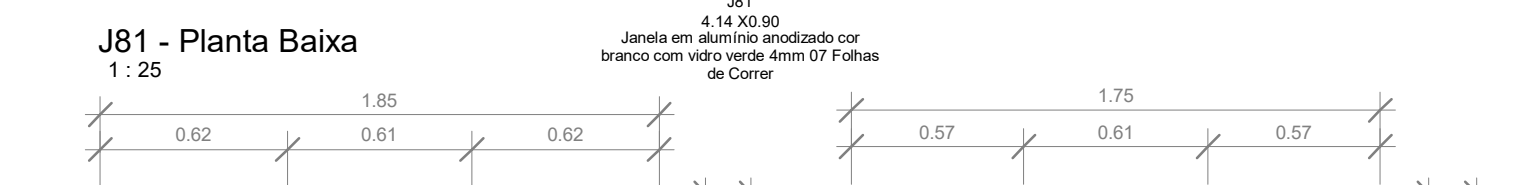


J81 - Planta Baixa
1: 25

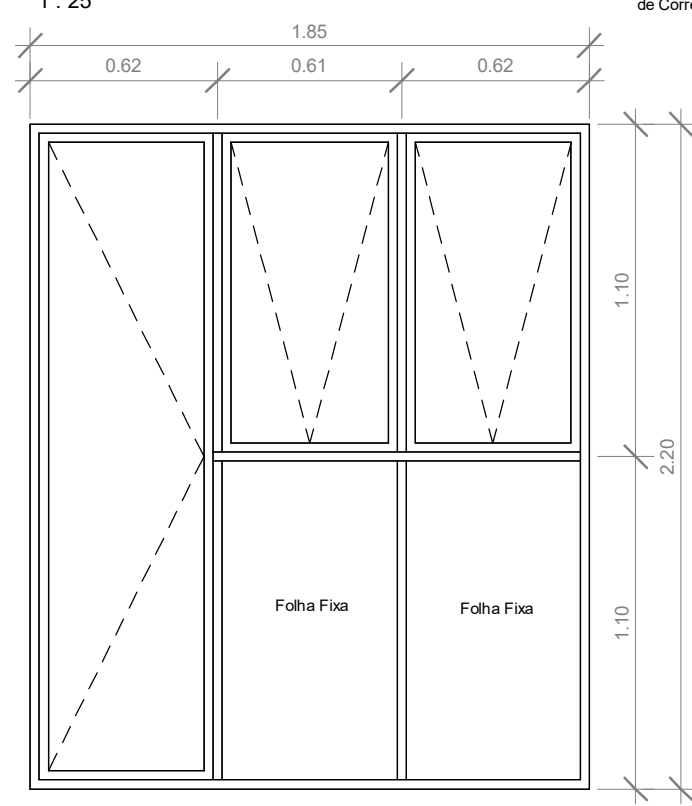


J43A - Vista
1: 25

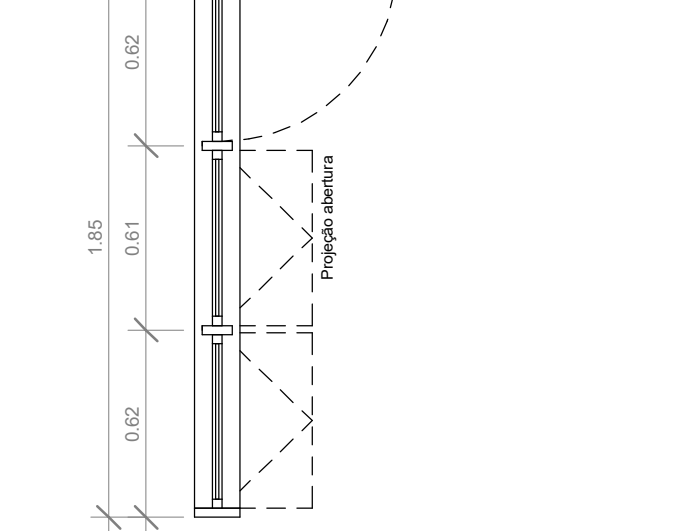

J43A - Planta Baixa
1: 25

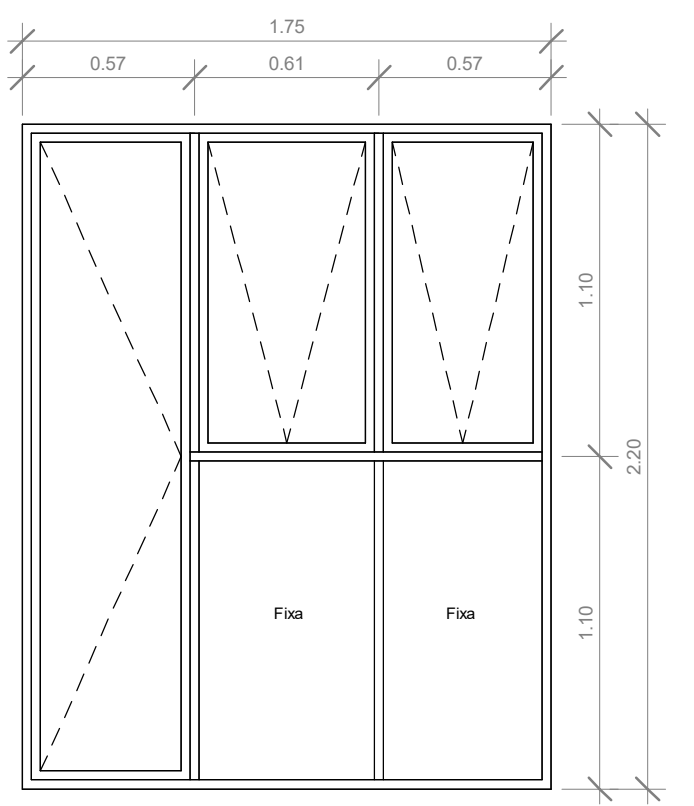

J42A - Vista
1: 25

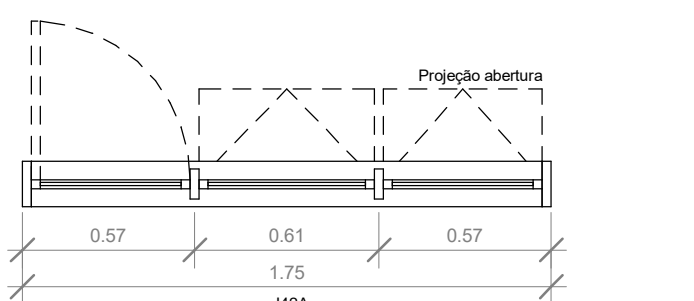

J42A - Planta Baixa
1: 25

ATENÇÃO:
Este projeto é protegido por direitos autorais. Qualquer reprodução total ou parcial sem a devida autorização por parte da arquiteta implicará na utilização dos mecanismos legais.


KARENINA COSTA

HOSPITAL GERAL DE LUIS EDUARDO MAGALHÃES		Situado: Av. Brasília, s/n, Luis Eduardo Magalhães - Bahia	
PROJETO ARQUITETÔNICO		Proprietários: Prefeitura Mun Luis Eduardo Magalhães	
Fase do projeto: PROJETO EXECUTIVO		ESQ5	
Arquivo: LEM-HGE-DET.ESQ1	Escala: 1: 25	Empresa contratada: PMG Projetos e Engenharia	
Data: DEZ 2019	Arquiteta: Karenina Mendes Costa Sousa	CAU A128225-5	SUCOM 3.803




Formato prancha: A1 (840x594mm)

Ao imprimir utilizar SOMENTE os arquivos em PDF. Os arquivos em DWG devem ser apenas para CONSULTA. Não é permitido a impressão, cópia, posse e envio fora do padrão ou emissão de informações.

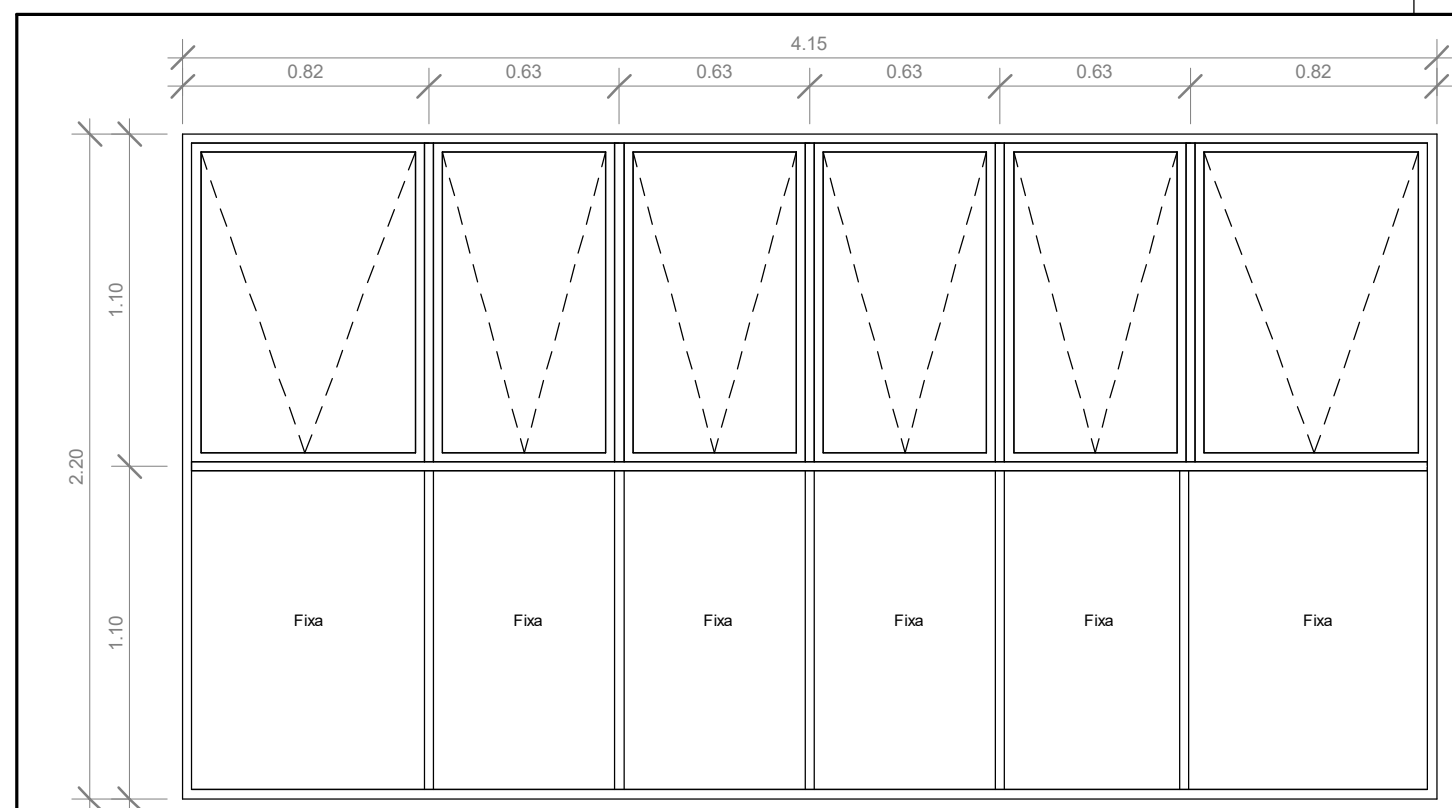


J85 - Vista
1:25

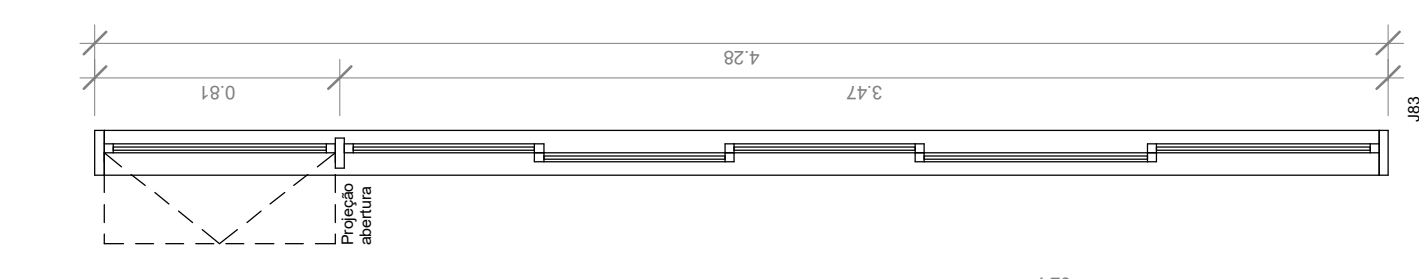


J83 - Vista
1:25

REGISTRO DE ALTERAÇÕES DE PROJETO:		
DATA	DESCRIÇÃO	ALTERADO POR


Requerente: Prefeitura Mun Luis Eduardo Magalhães
 Arq: KARENINA MENDES COSTA SOUSA CAU A128-225-5/Sucom 3803
 Construtor:
DOCUMENTO DE REFERÊNCIA:
OBSERVAÇÕES:
 Todas as medidas devem ser conferidas no local.
 Conferir medidas dos equipamentos.

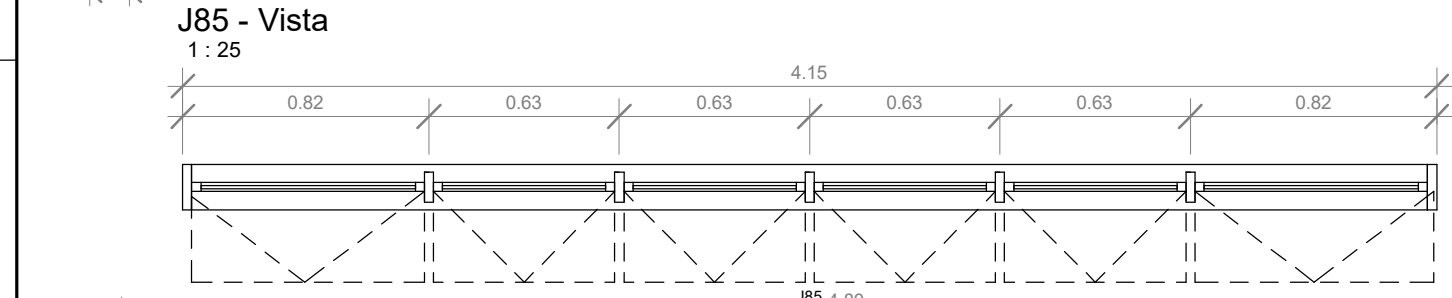


J85 - Planta Baixa
1:25

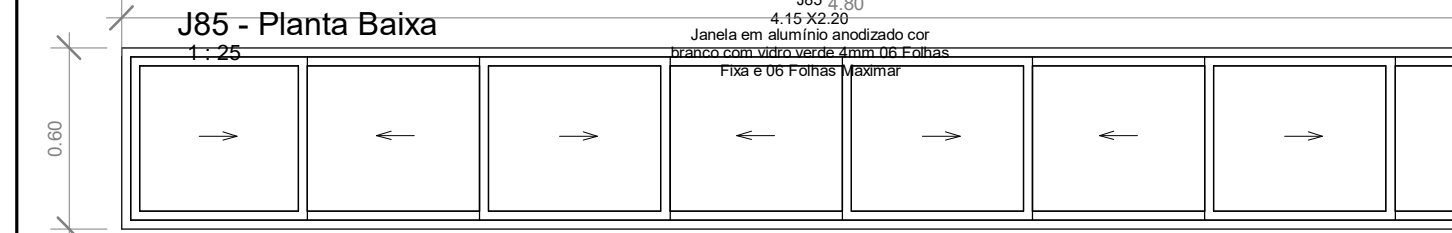


J89 - Vista
1:25

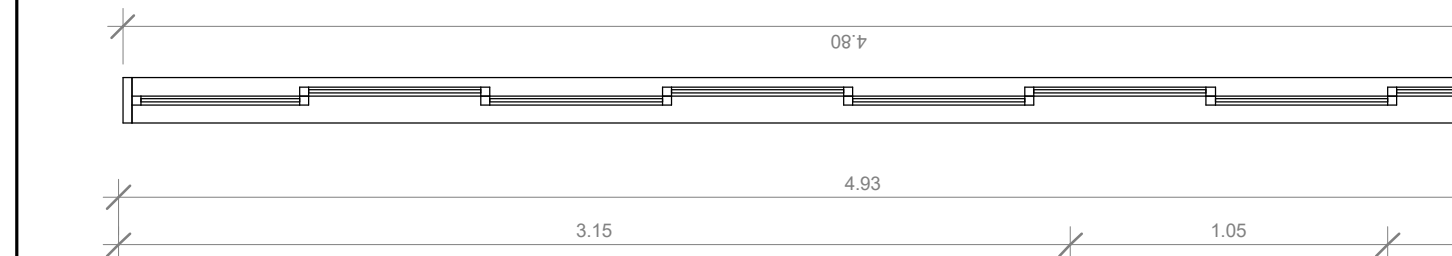


J89 - Planta Baixa
1:25

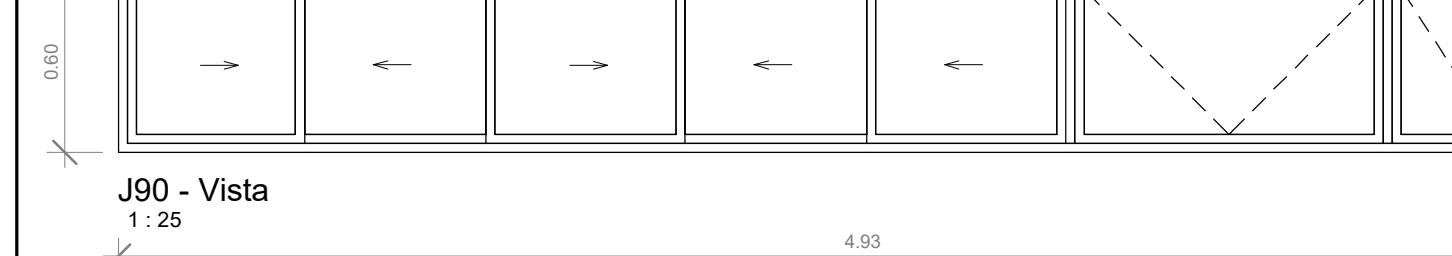


J90 - Vista
1:25

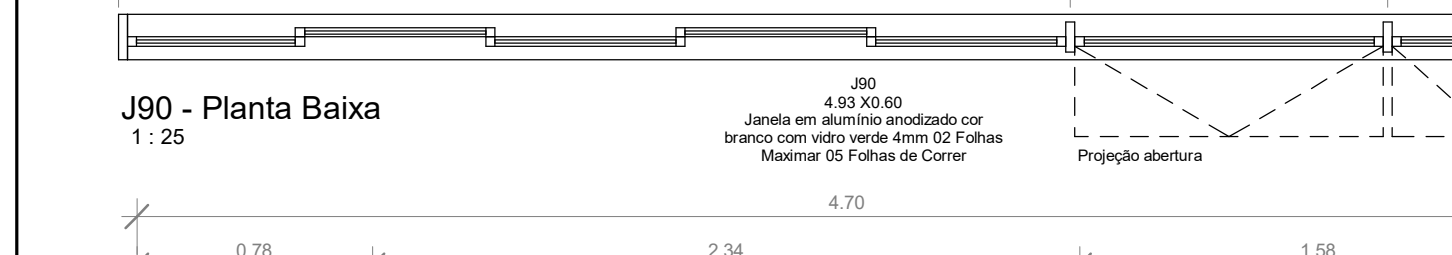


J90 - Planta Baixa
1:25

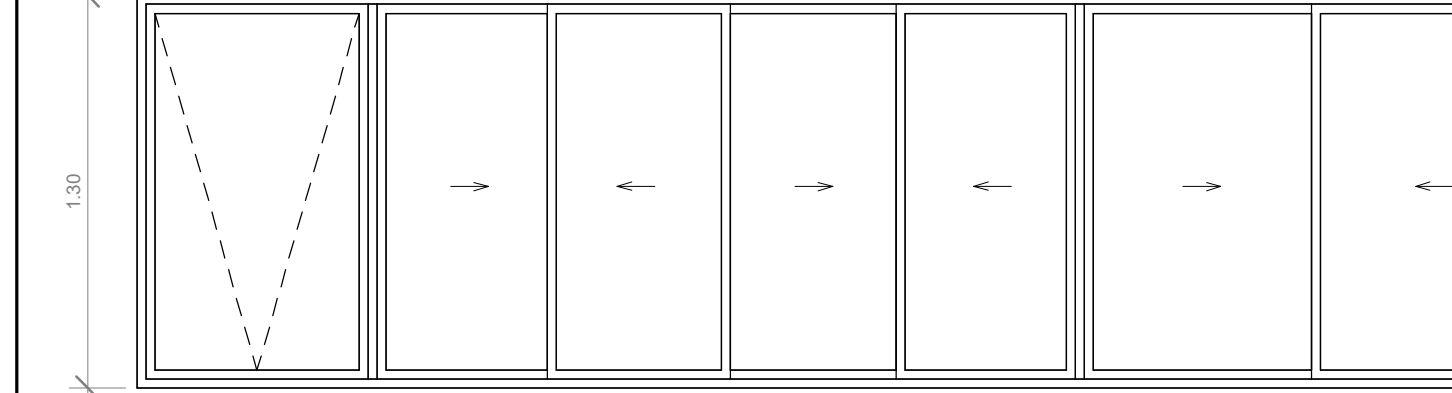


J87 - Vista
1:25

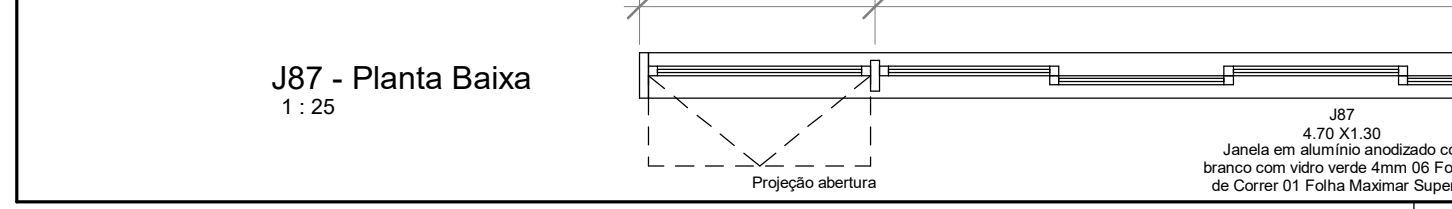

J87 - Planta Baixa
1:25

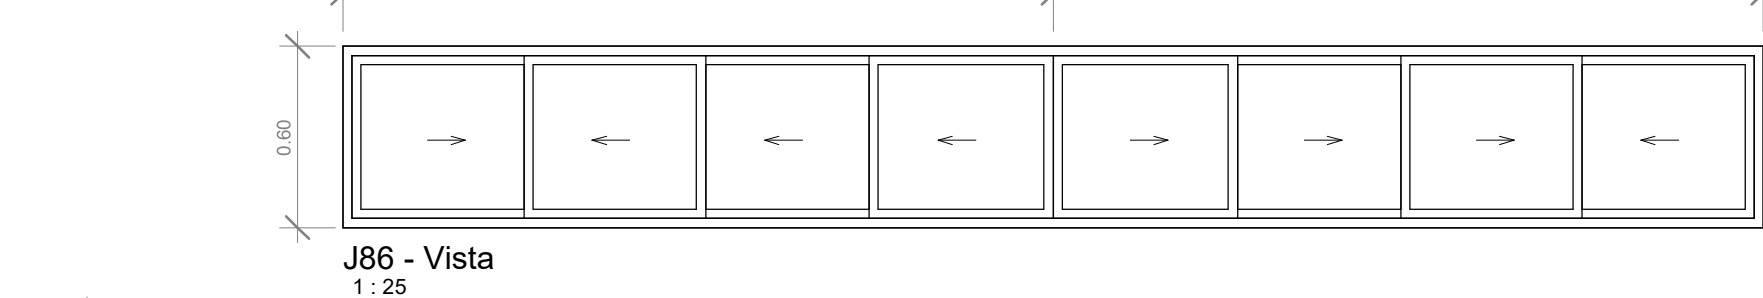


J86 - Vista
1:25

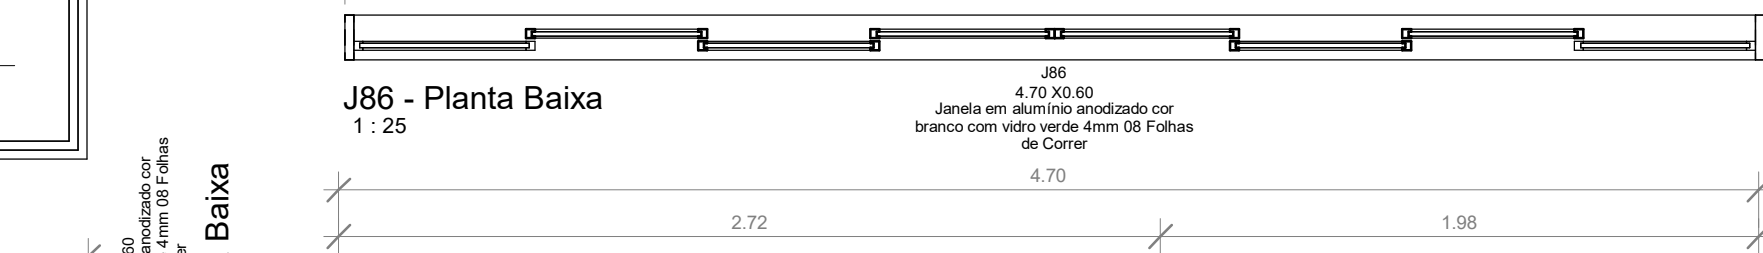


J86 - Planta Baixa
1:25



J86A - Vista
1:25

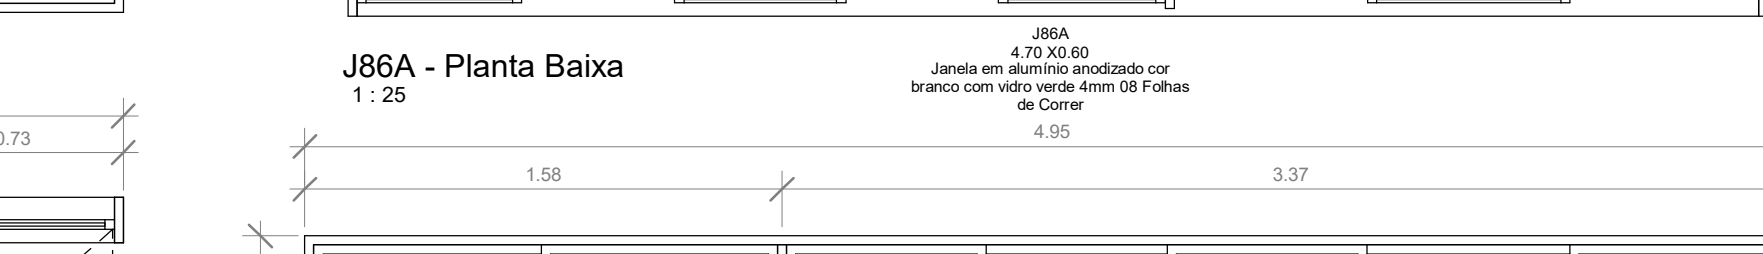

J86A - Planta Baixa
1:25

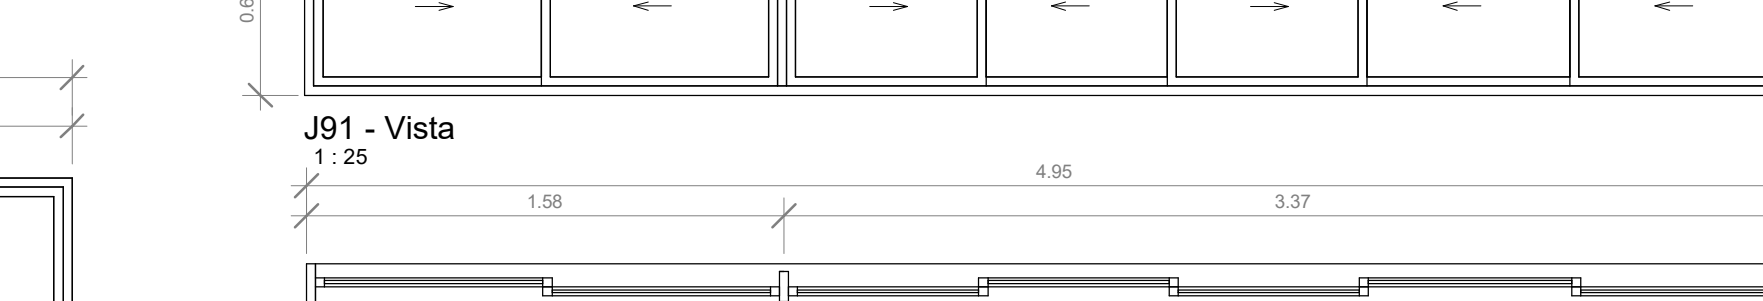

J91 - Vista
1:25



J91 - Planta Baixa
1:25

ATENÇÃO:
 Este projeto é protegido por direitos autorais. Qualquer reprodução total ou parcial sem a devida autorização por parte da arquiteta implicará na utilização dos mecanismos legais.


KARENINA COSTA

HOSPITAL GERAL DE LUIS EDUARDO MAGALHÃES		Situado: Av. Brasília, s/n, Luis Eduardo Magalhães - Bahia	
PROJETO ARQUITETÔNICO		Proprietários: Prefeitura Mun Luis Eduardo Magalhães	
Fase do projeto: PROJETO EXECUTIVO		ESQ6	
Arquivo: LEM-HGE-DET.ESQ1	Escala: 1:25	Empresa contratada: PMG Projetos e Engenharia	
Data: DEZ 2019	Arquiteta: Karenina Mendes Costa Sousa	CAU A128225-5	SUCOM 3.803




Formato prancha: A1 (840x584mm)

Ao imprimir utilizar SOMENTE os arquivos em PDF. Os arquivos em DWG devem ser apenas para CONSULTA, não sendo emitido de impressão, como ponto e clique fora do padrão ou emissão de informações.

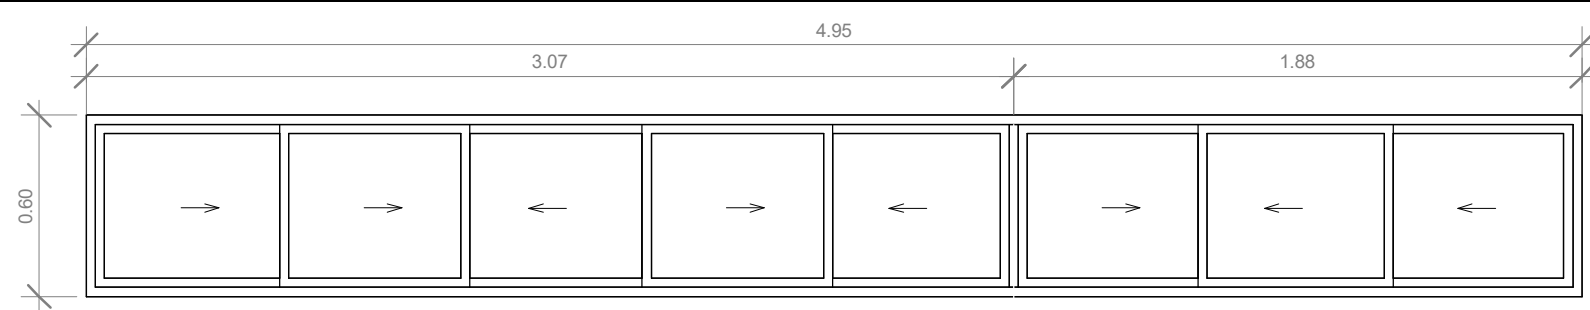


J91A - Vista
1:25

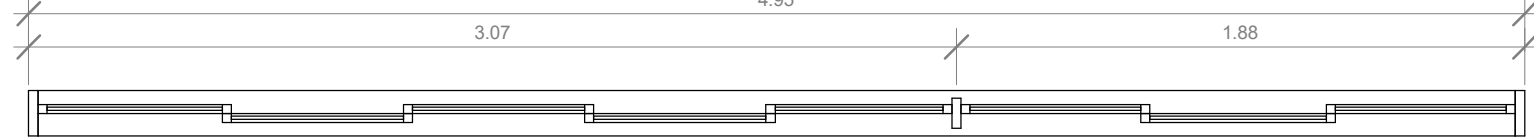


J91A - Planta Baixa
1:25

J91A
4,95 X 0,60
Janela em alumínio anodizado cor
branco com vidro verde 4mm 08 Folhas
de Correr

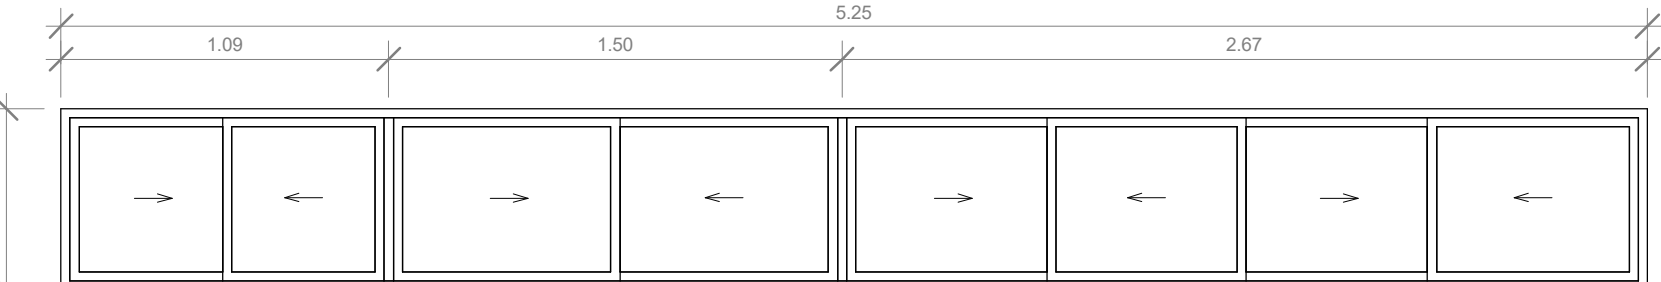


J93 - Vista
1:25

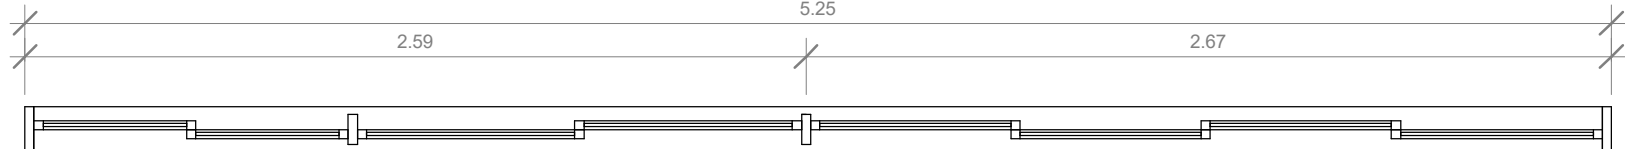


J93 - Planta Baixa
1:25

J93
5,25 X 0,60
Janela em alumínio anodizado cor
branco com vidro verde 4mm 08 Folhas
de Correr

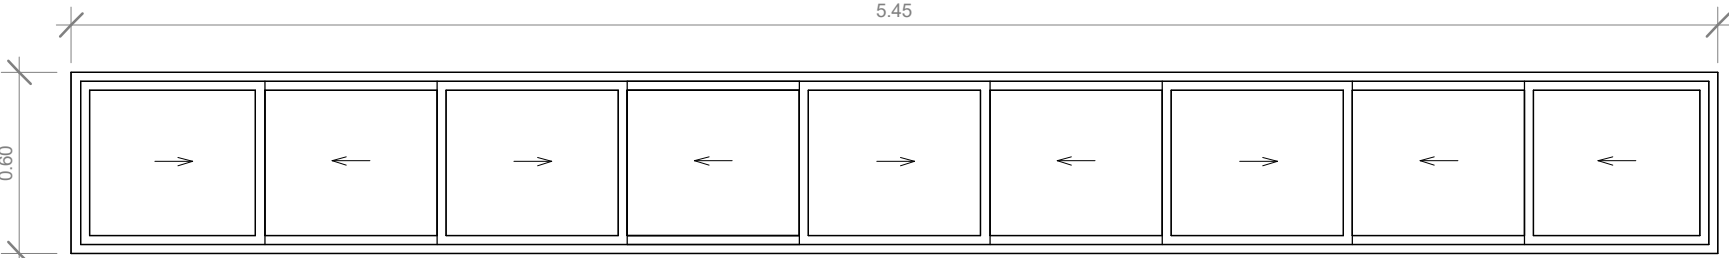


J95 - Vista
1:25

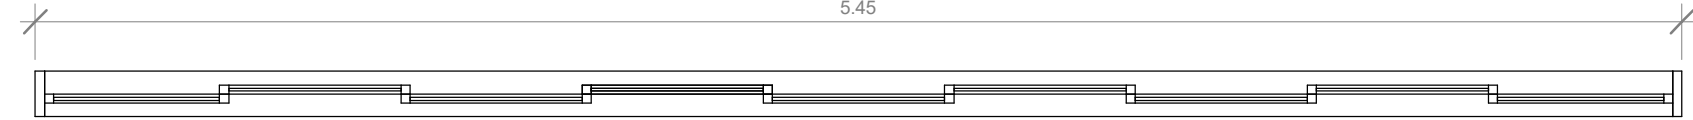


J95 - Planta Baixa
1:25

J95
5,45 X 0,60
Janela em alumínio anodizado cor
branco com vidro verde 4mm 09 Folhas
de Correr

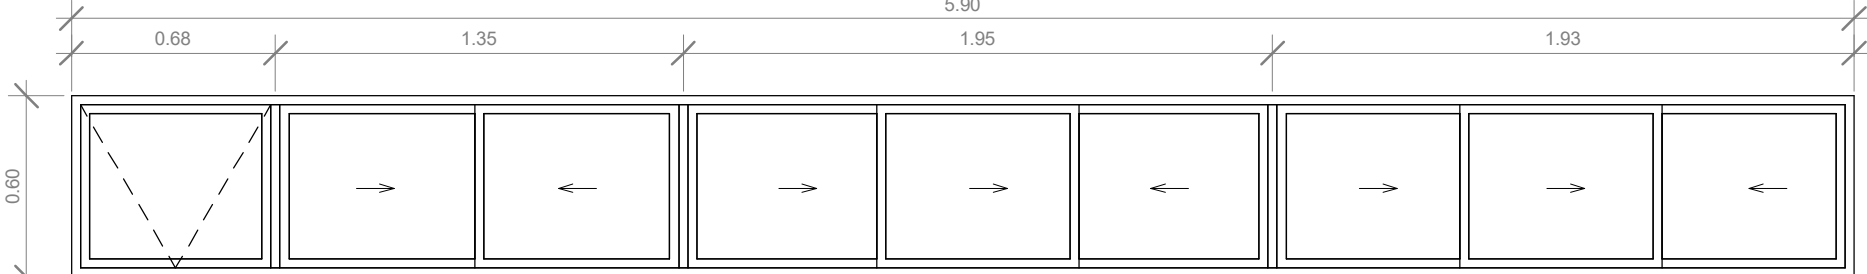


J96 - Vista
1:25

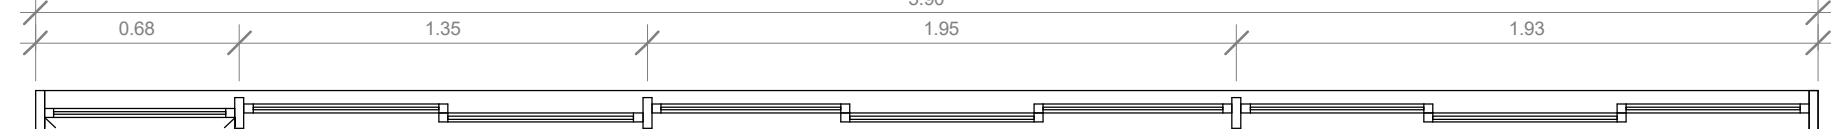


J96 - Planta Baixa
1:25

J96
5,90 X 0,60
Janela em alumínio anodizado cor
branco com vidro verde 4mm 11 Folha
Maximar 08 Folhas de Correr

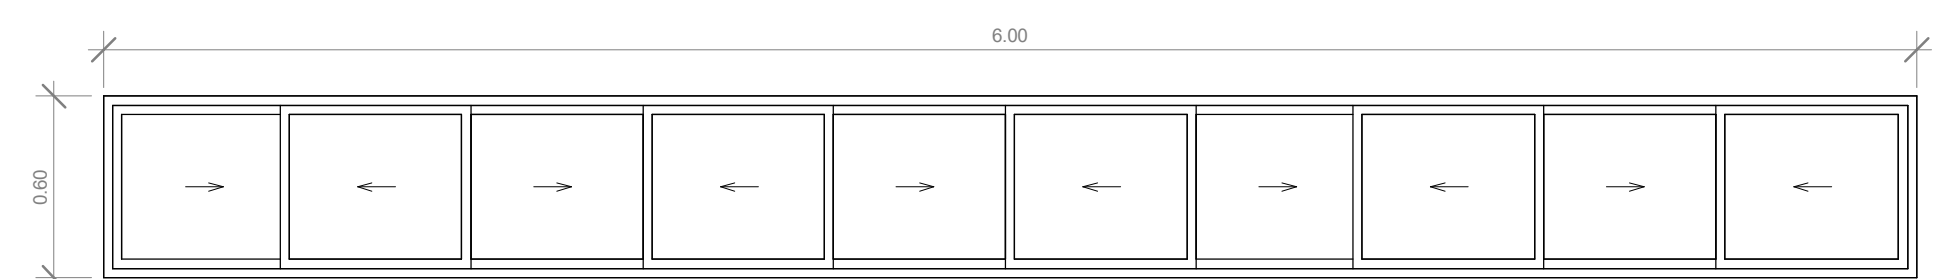

J98 - Vista
1:25

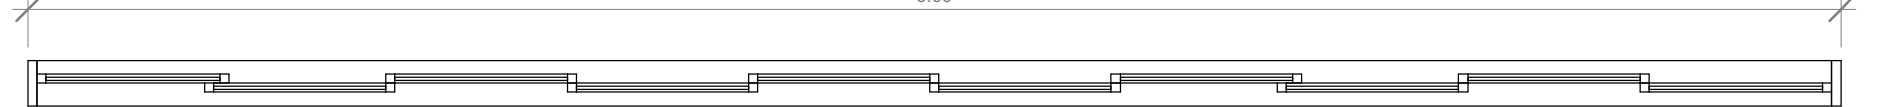

J98 - Planta Baixa
1:25

J98
6,00 X 0,60
Janela em alumínio anodizado cor
branco com vidro verde 4mm 10 Folhas
de Correr

REGISTRO DE ALTERAÇÕES DE PROJETO:

DATA	DESCRIÇÃO	ALTERADO POR

Requerente: Prefeitura Mun Luis Eduardo Magalhães

Arquiteta: KARENINA MENDES COSTA SOUSA CAU A128-225-5/Sucom 3803

Construtor:

DOCUMENTO DE REFERÊNCIA:

OBSERVAÇÕES:

Todas as medidas devem ser conferidas no local.
Conferir medidas dos equipamentos.

ATENÇÃO:
Este projeto é protegido por direitos autorais. Qualquer reprodução total ou parcial sem a devida autorização por parte da arquiteta implicará na utilização dos mecanismos legais.

KARENINA COSTA


HOSPITAL GERAL DE LUIS EDUARDO MAGALHÃES
Situado: Av. Brasília, s/n, Luis Eduardo Magalhães - Bahia
Proprietários: Prefeitura Mun Luis Eduardo Magalhães

PROJETO ARQUITETÔNICO	Detalhamento Esquadrias -	ESQ7
Fase do projeto:	PROJETO EXECUTIVO	Janelas
Arquivo:	LEM-HGE-DET.ESQ1	Escala 1:25
Data:	DEZ 2019	Arquiteta: Karenina Mendes Costa Sousa CAU A128225-5
Desenvolvimento:	Autor	Empresa contratada: PMG Projetos e Engenharia
Arquiteta: Karenina Mendes Costa Sousa CAU A128225-5	SUCOM 3.803	


Ao imprimir utilizar SOMENTE os arquivos em PDF. Os arquivos em DWG devem ser apenas para CONSULTA. Não é autorizada a impressão, cópia, posse e concessão de posse ou emissão de informações.




Formato prancha: A1 (841x594mm)

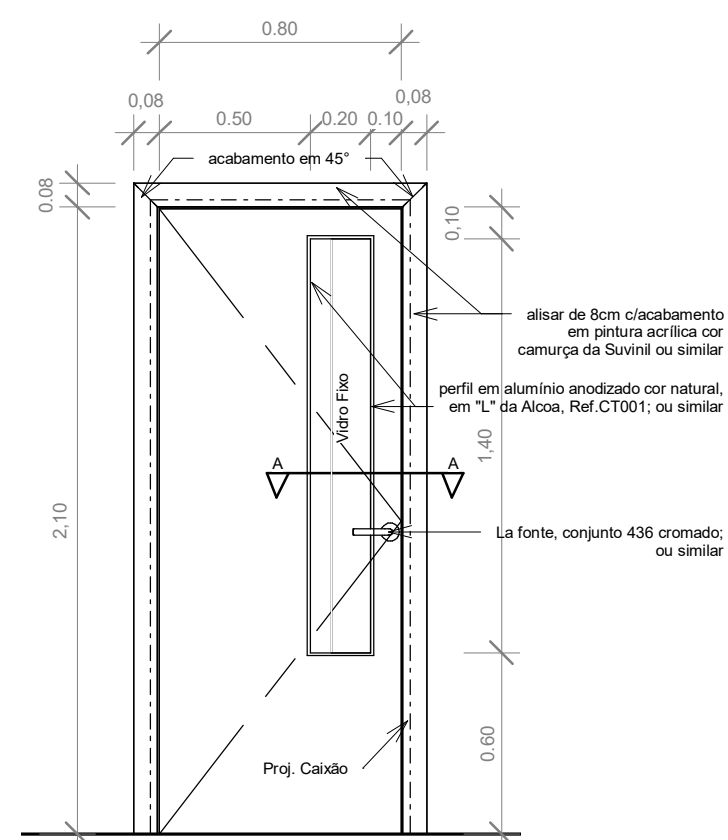


.P4/P9 - Vista
1:25

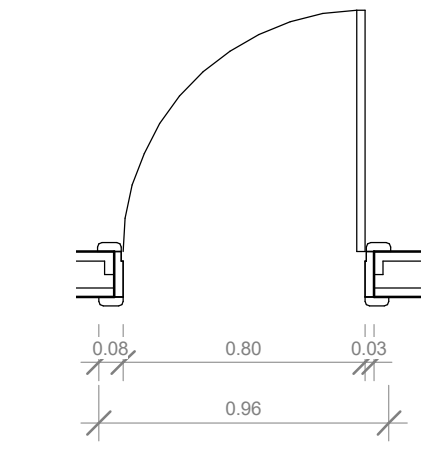


.P4/P9 - Planta Baixa
1:25

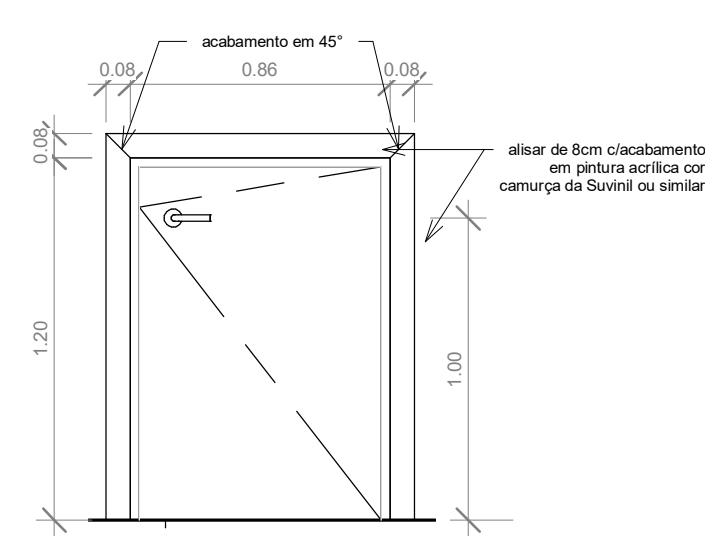


.P5 - Vista
1:25

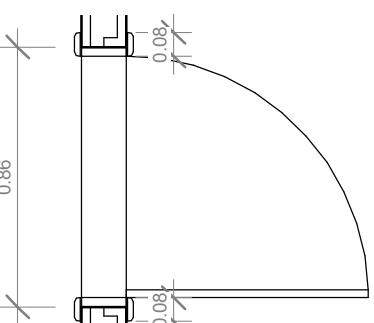


.P5 - Planta Baixa
1:25

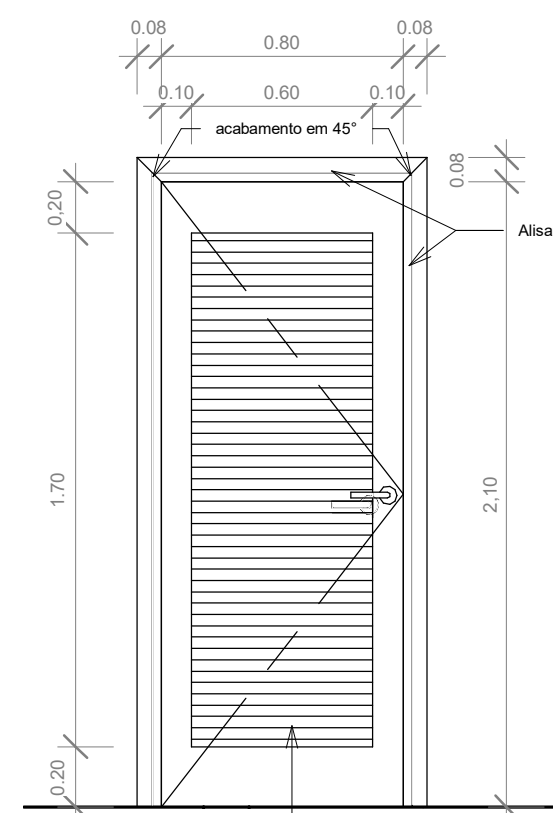


.P7 - Vista
1:25

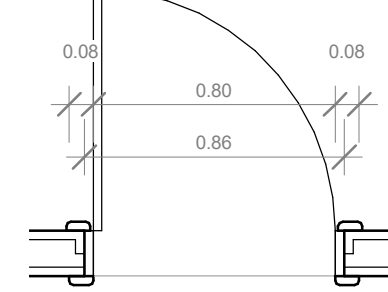


.P7 - Planta Baixa
1:25

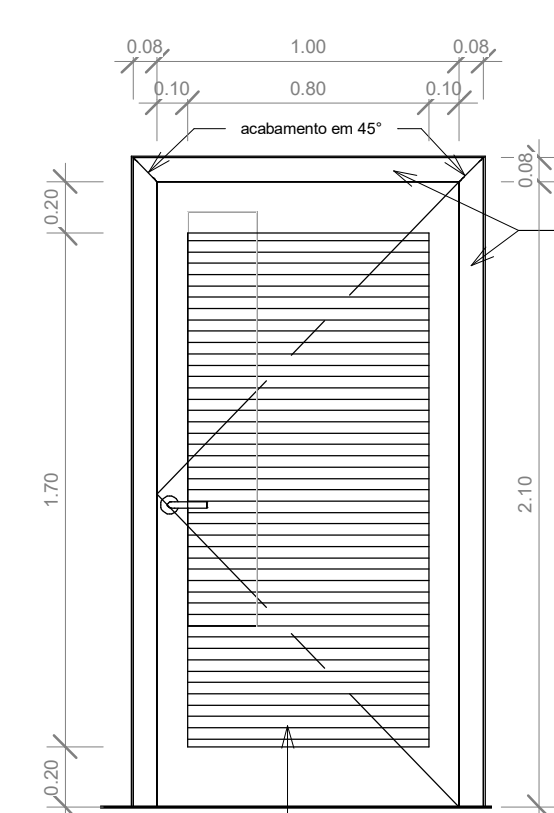


.P8 - Vista
1:25

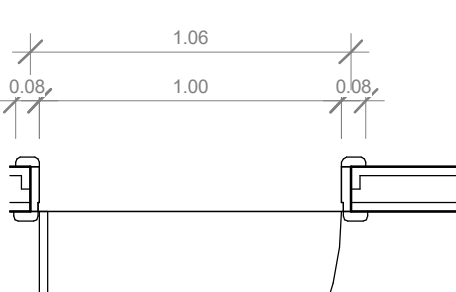


.P8 - Planta Baixa
1:25

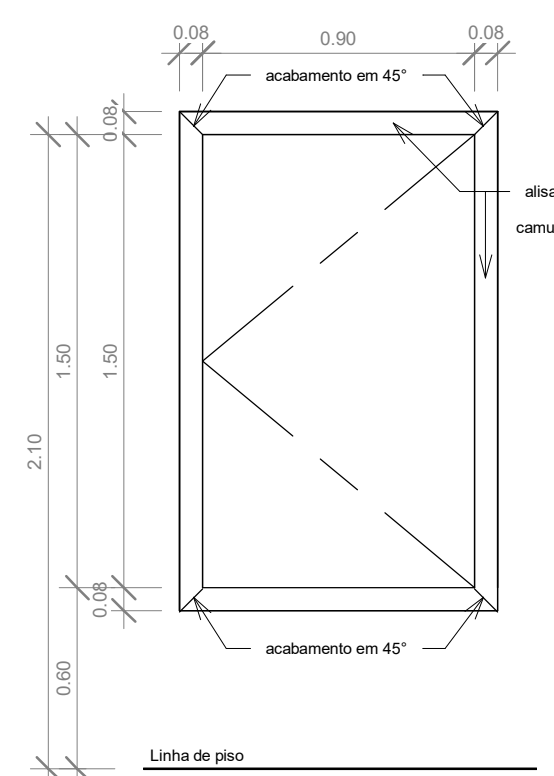


.P10 - Vista
1:25

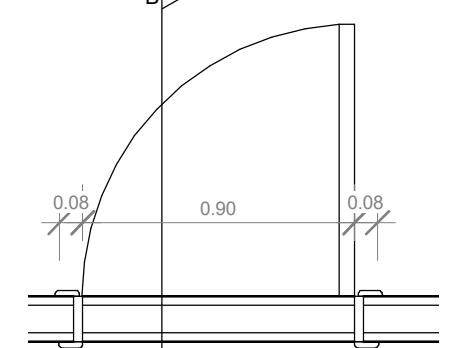


.P10 - Planta Baixa
1:25

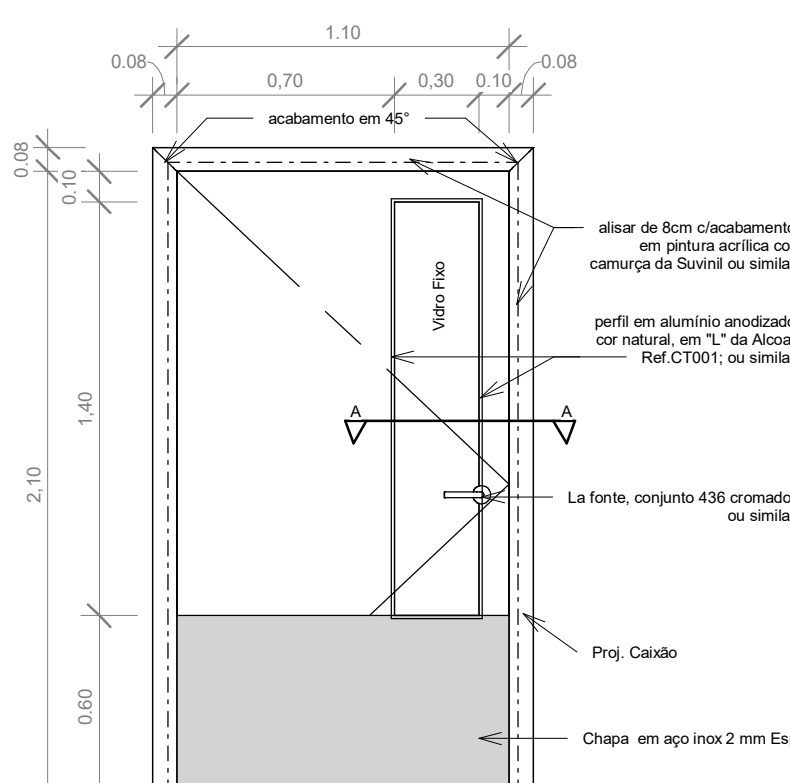


.P11 - Vista
1:25

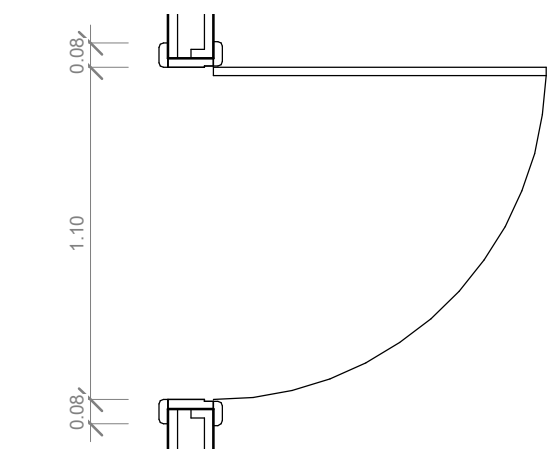


.P11 - Planta Baixa
1:25

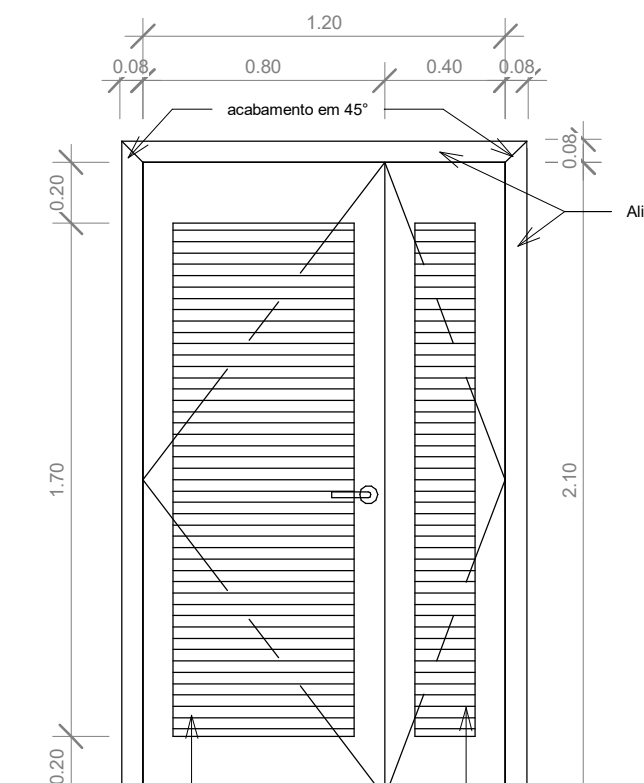


.P13 - Vista
1:25

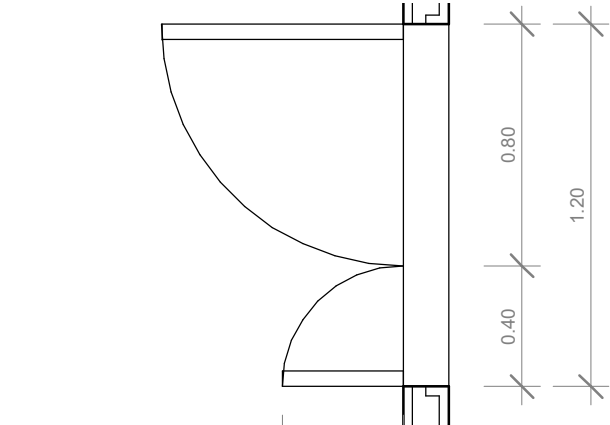


.P13 - Planta Baixa
1:25

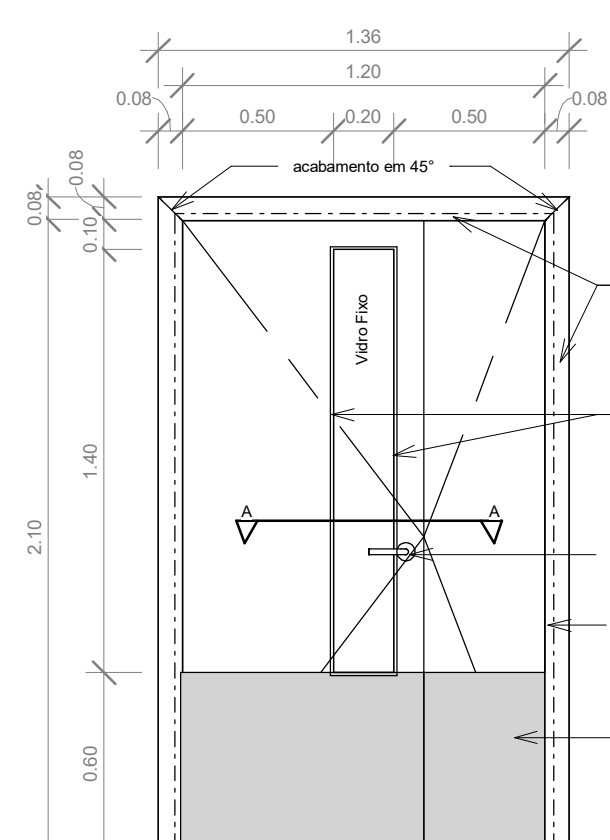

.P15 - Vista
1:25

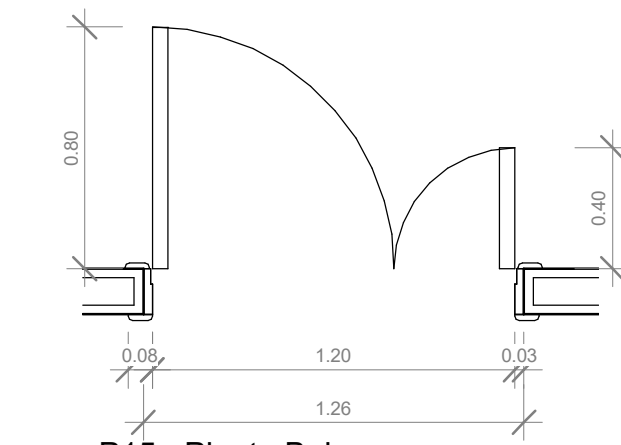


.P15 - Planta Baixa
1:25

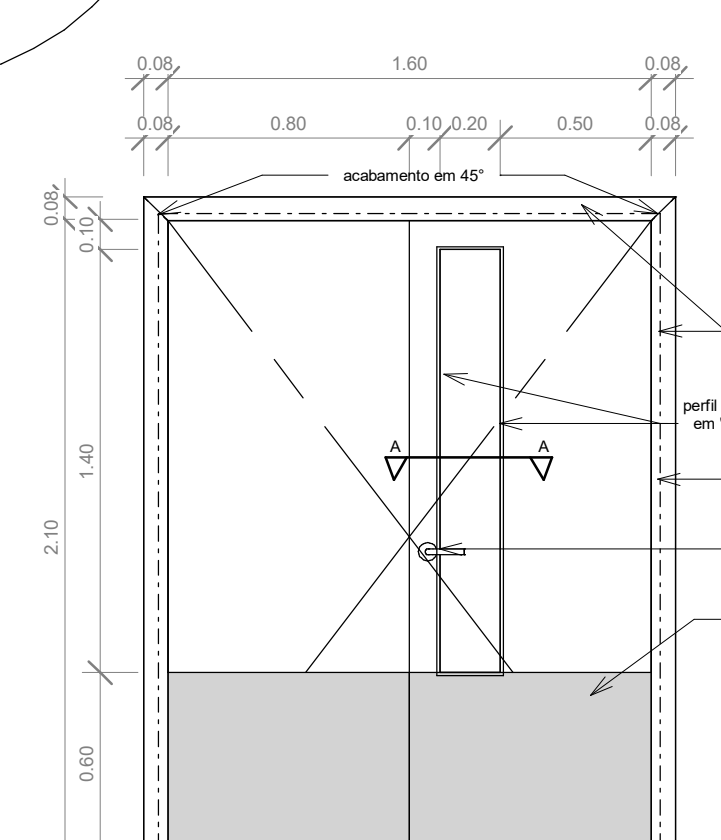


.P16 - Vista
1:25




.P16 - Planta Baixa
1:25

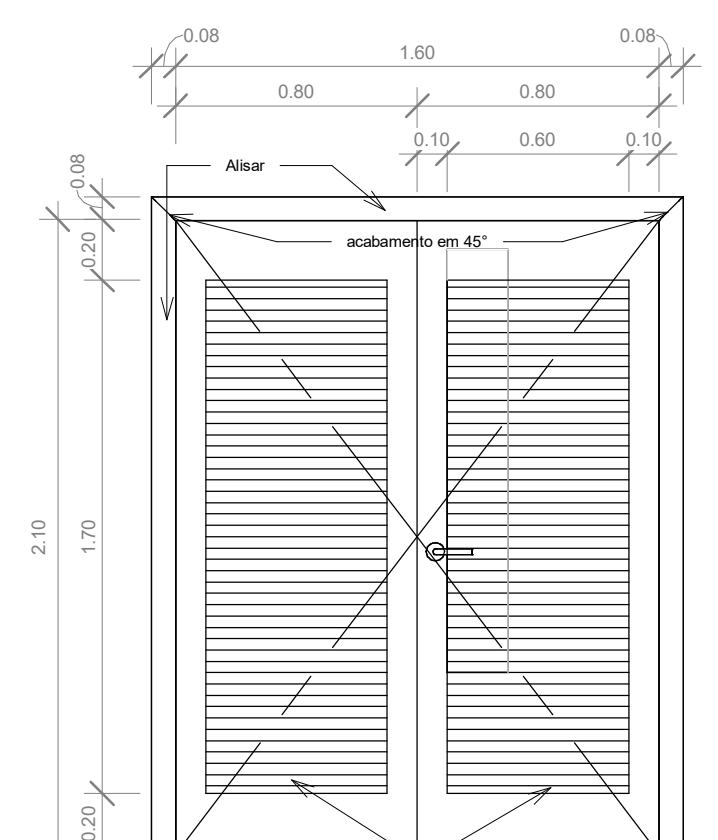

.P17 - Vista
1:25

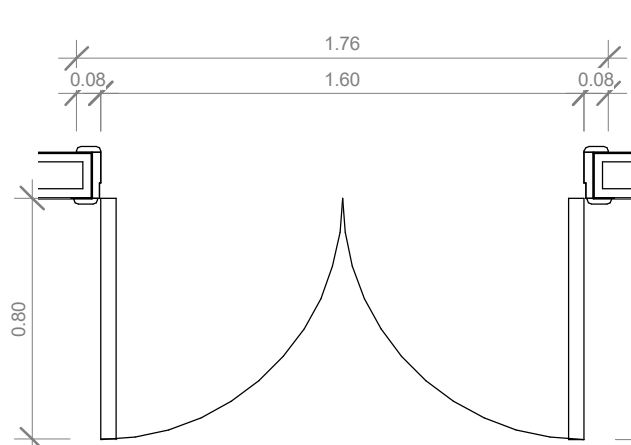


.P17 - Planta Baixa
1:25

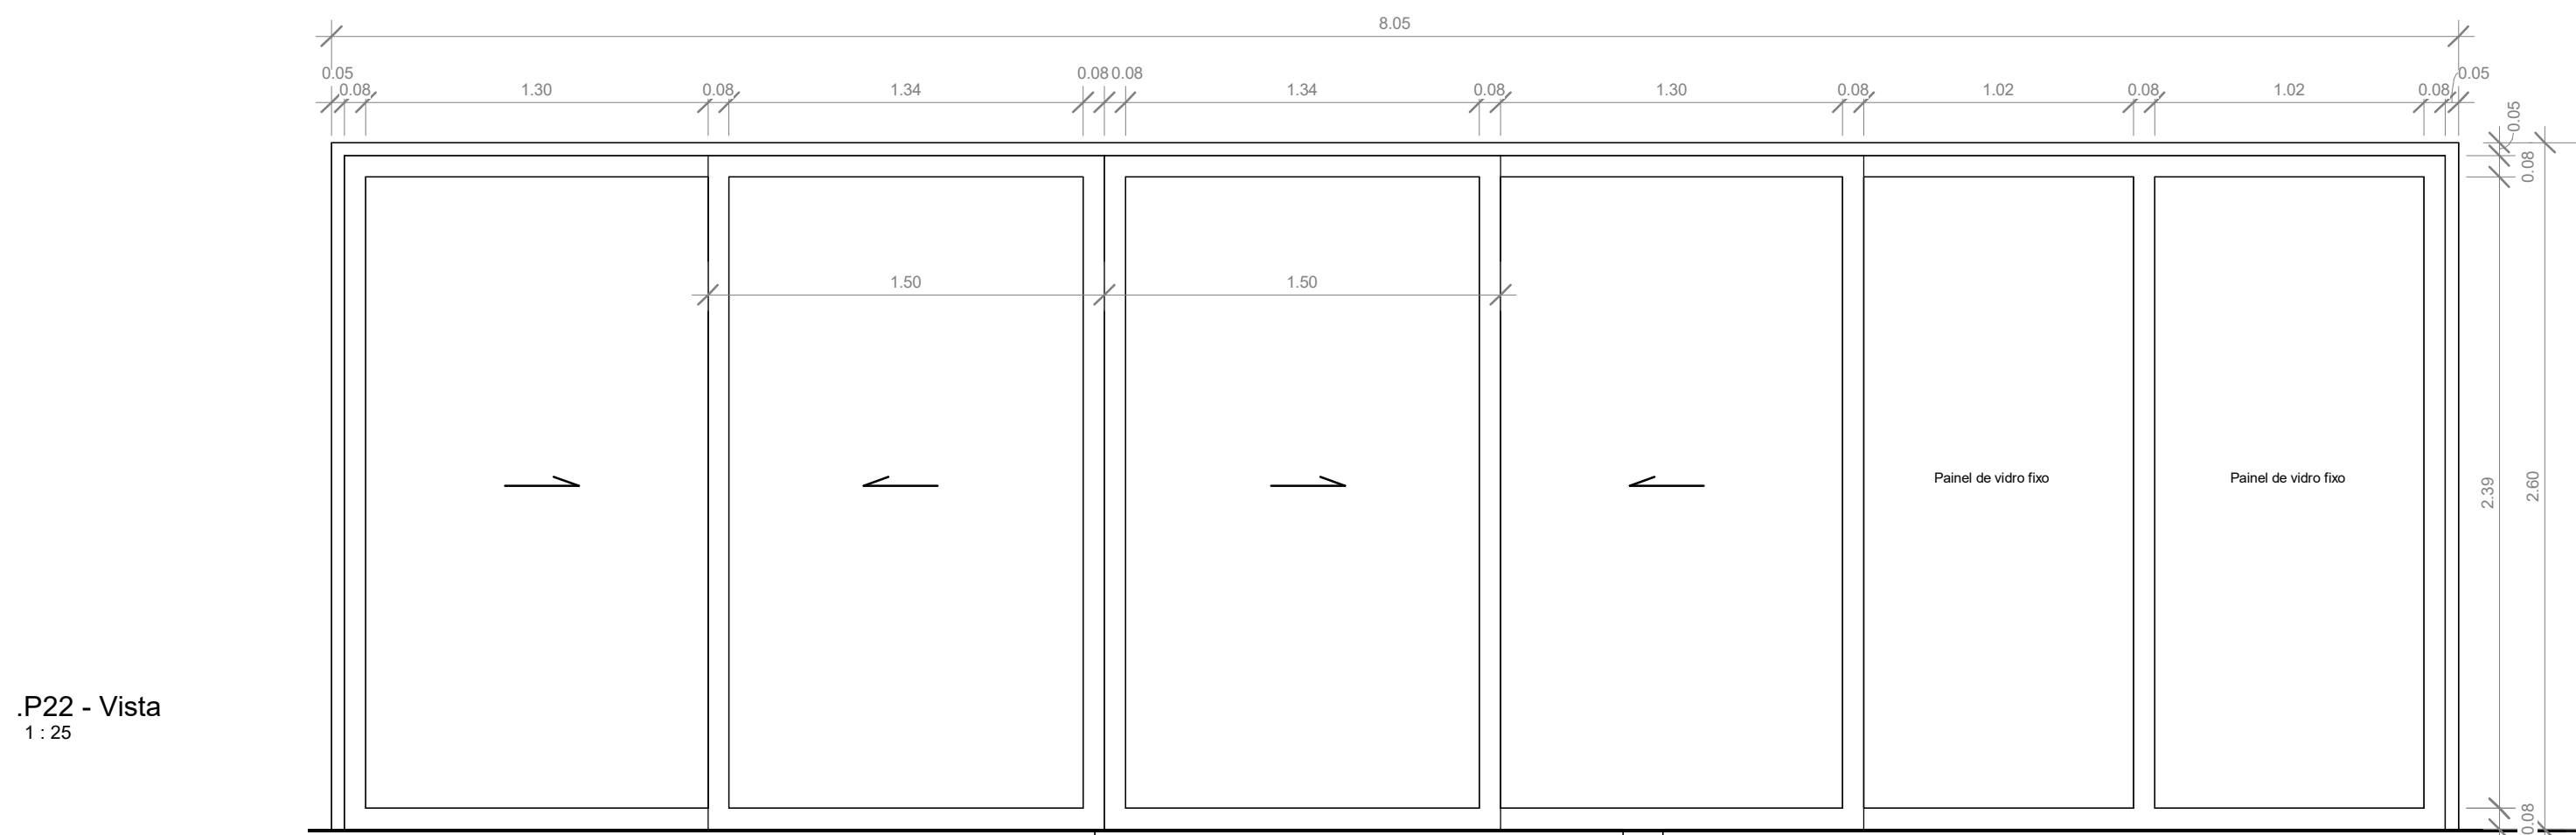


.P22 - Vista
1:25


.P22 - Planta Baixa
1:25

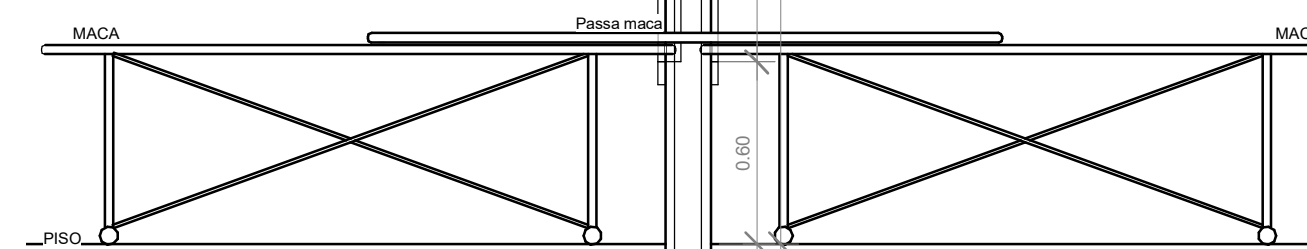


Corte BB
1:25

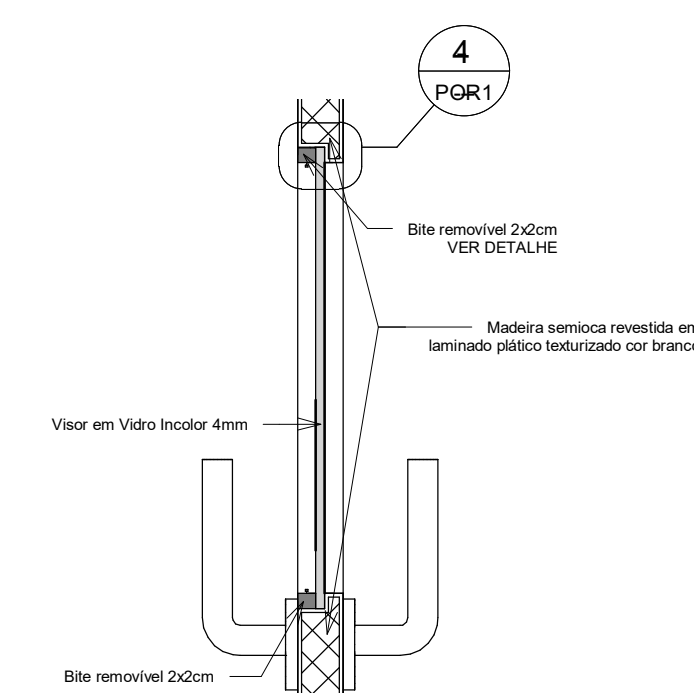

Corte AA (visor)
1:5

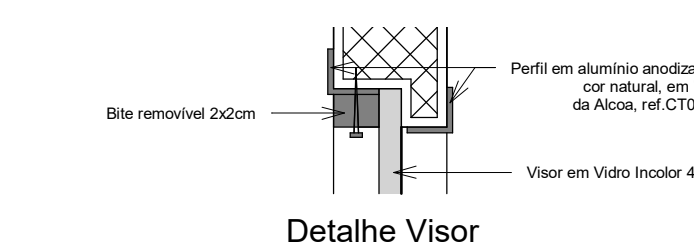

Detalhe Visor
1:2

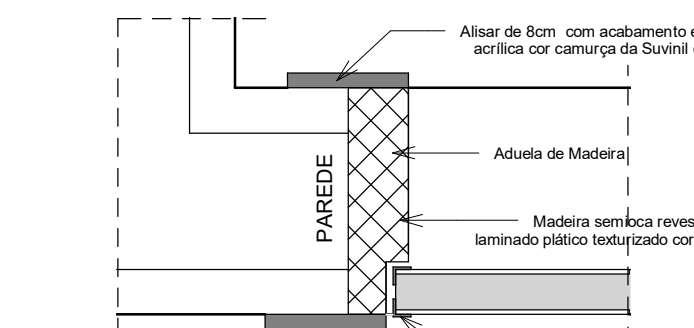

Detalhe1.
1:5

REGISTRO DE ALTERAÇÕES DE PROJETO:

DATA	DESCRIÇÃO	ALTERADO POR

Requerente: Prefeitura Mun Luis Eduardo Magalhães

Arquiteta: KARENINA MENDES COSTA SOUSA CAU A128.225-5/SUCOM 3803

Construtor:

DOCUMENTO DE REFERÊNCIA:

OBSERVAÇÕES: Todas as medidas devem ser conferidas no local. Conferir medidas dos equipamentos.

ATENÇÃO:
Este projeto é protegido por direitos autorais. Qualquer reprodução total ou parcial sem a devida autorização por parte da arquiteta implicará na utilização dos mecanismos legais.


KARENINA COSTA

HOSPITAL GERAL DE LUIS EDUARDO MAGALHÃES		Situado: Av. Brasília, s/n, Luis Eduardo Magalhães - Bahia	
Proprietários: Prefeitura Mun Luis Eduardo Magalhães		Proprietários: Prefeitura Mun Luis Eduardo Magalhães	
PROJETO ARQUITETÔNICO		Detalhamento - Portas	
Fase do projeto: PROJETO EXECUTIVO		POR1	
Arquivo: LEM-HGE-DET-POR1	Escala: Como Indicado	Empresa contratada: PMG Projetos e Engenharia	
Data: DEZ 2019	Arquiteta: Karenina Mendes Costa Sousa	CAU A128225-5	SUCOM 3.803


Atenção: Este projeto é protegido por direitos autorais. Qualquer reprodução total ou parcial sem a devida autorização por parte da arquiteta implicará na utilização dos mecanismos legais.




Formato prancha: A1 (841x594mm)

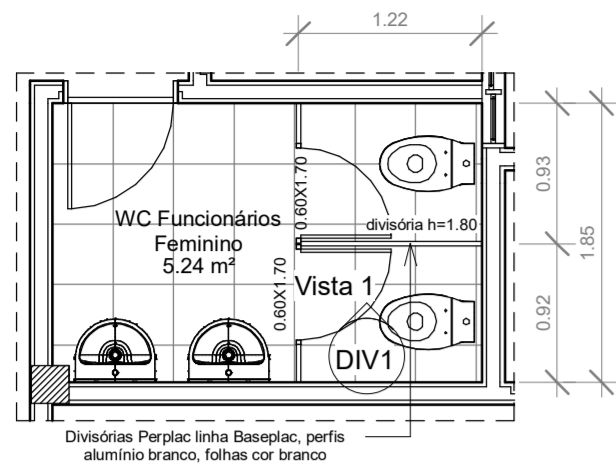

Planta Baixa - Divisórias WC Administração
1 : 50

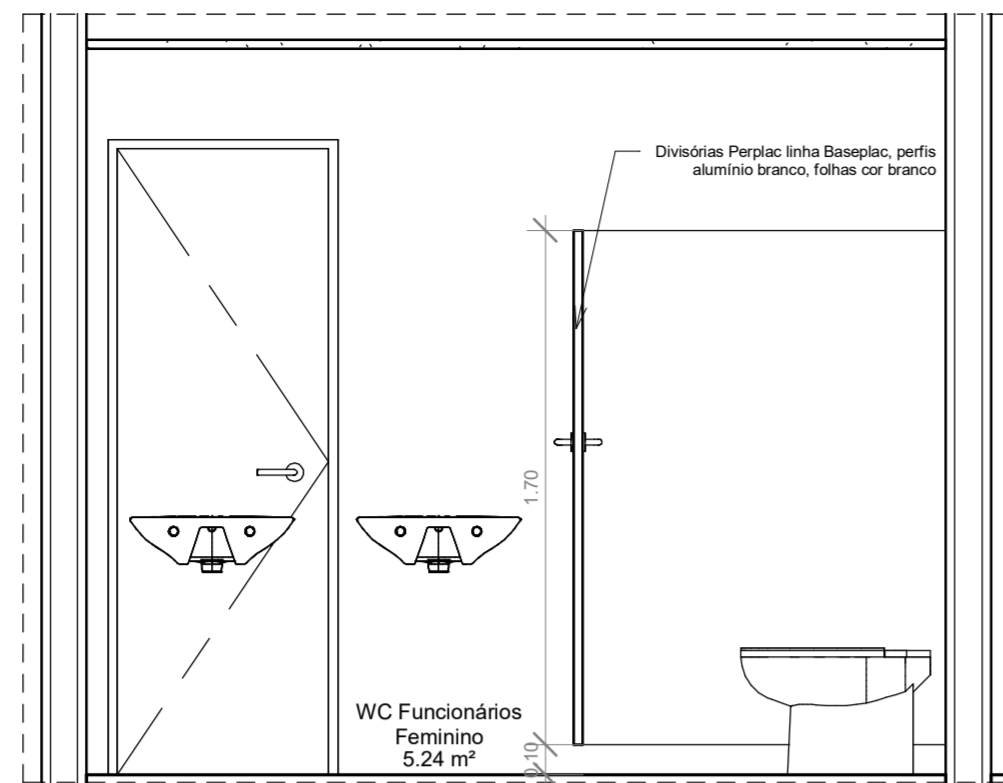


Vista 1
1 : 25

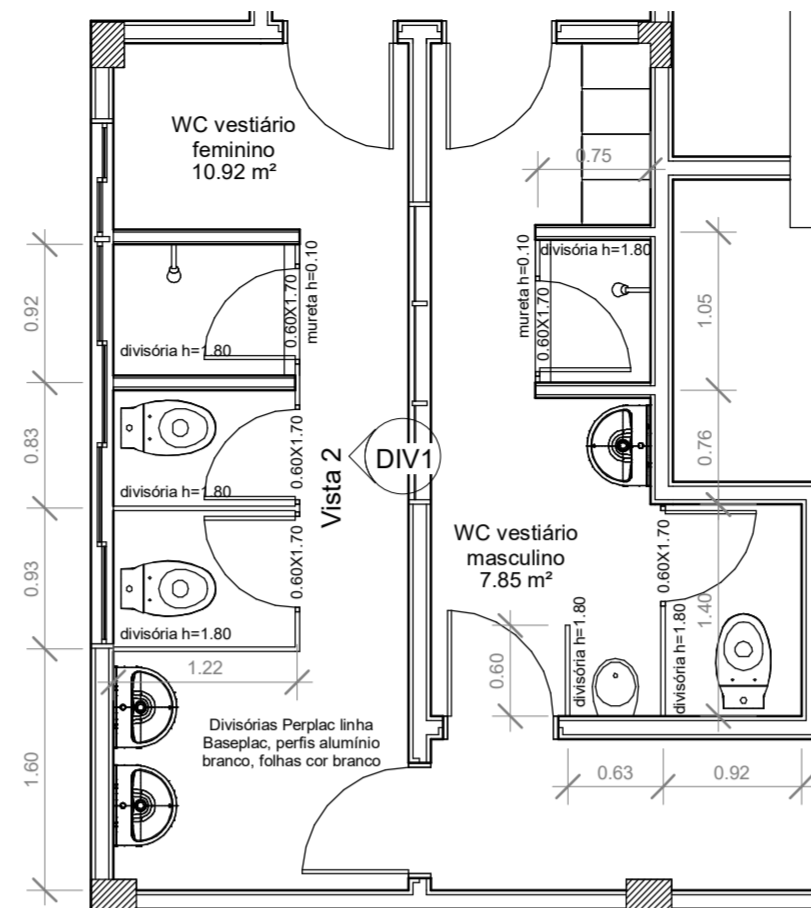


Planta Baixa - Divisórias 1 Centro Cirúrgico
1 : 50


OBSERVAÇÃO:
AS DIVISÓRIAS DE TODOS OS SANITÁRIOS DEVERÃO ESTAR A 10 CM DO PISO, ALTURA DE 170CM, TOTALIZANDO UMA ALTURA FINAL(TOPO) IGUAL A 180CM

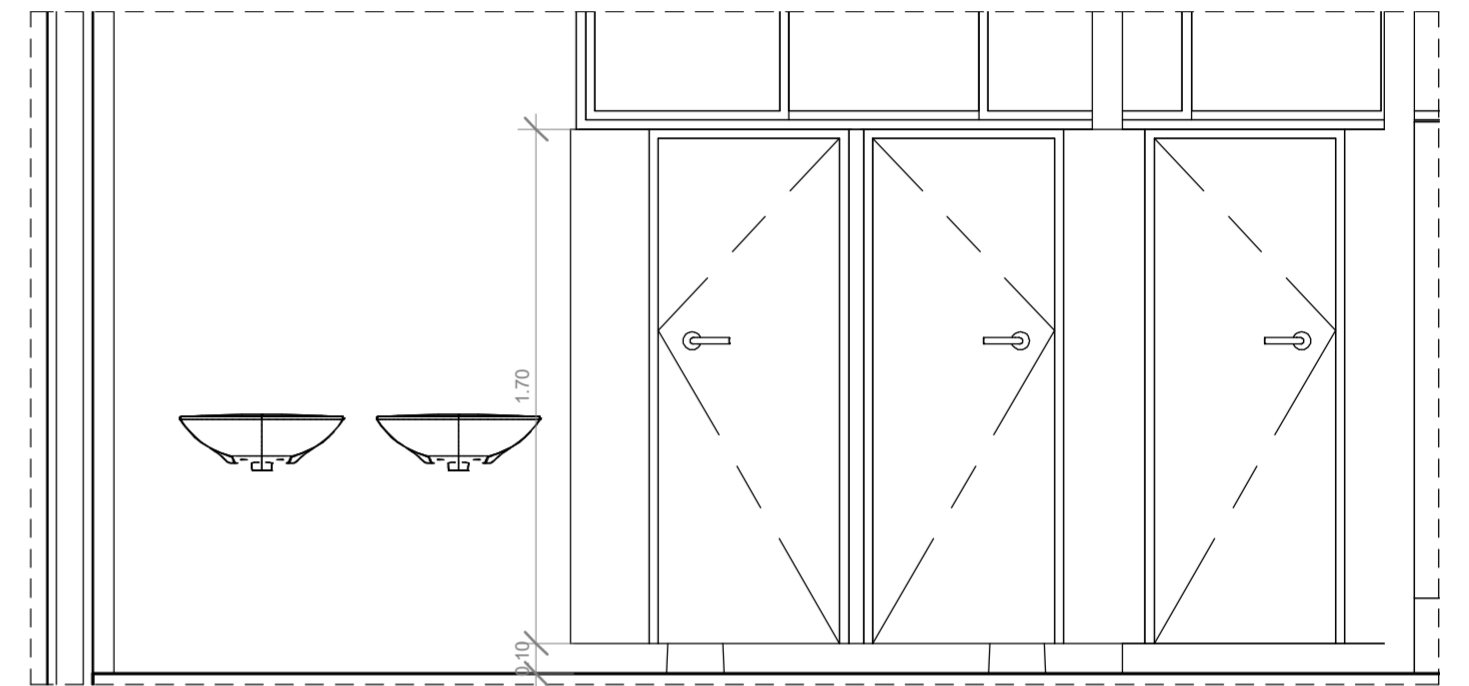


Vista 2
1 : 25

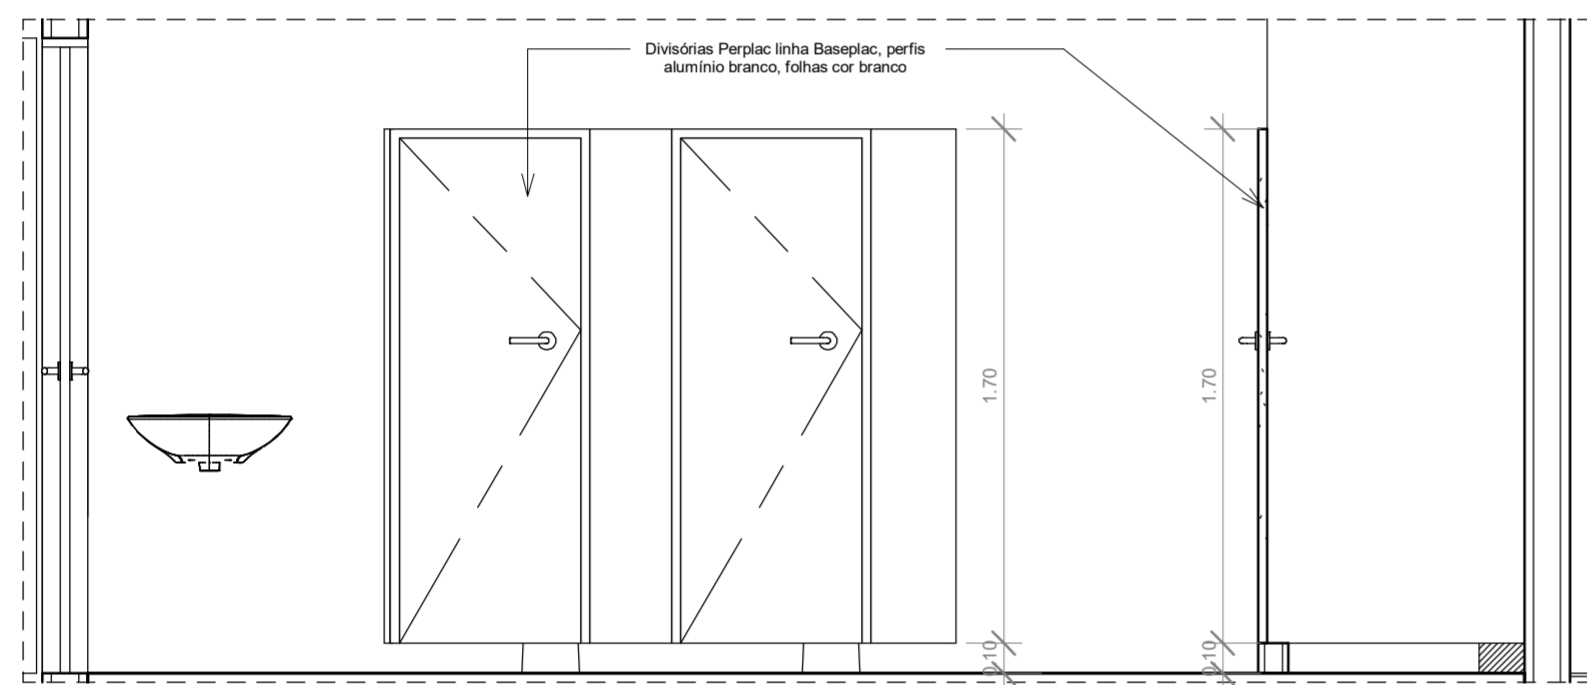


Vista 3
1 : 25

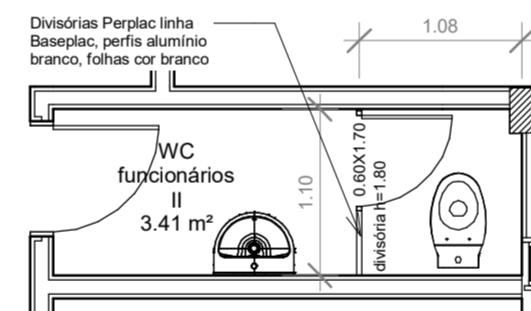


Planta Baixa - Divisórias 2 Centro Cirúrgico
1 : 50

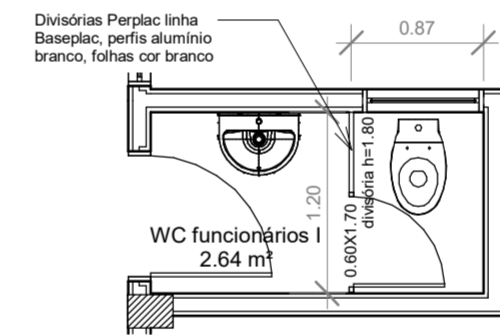

Planta Baixa - Divisórias 3 Centro Cirúrgico
1 : 50

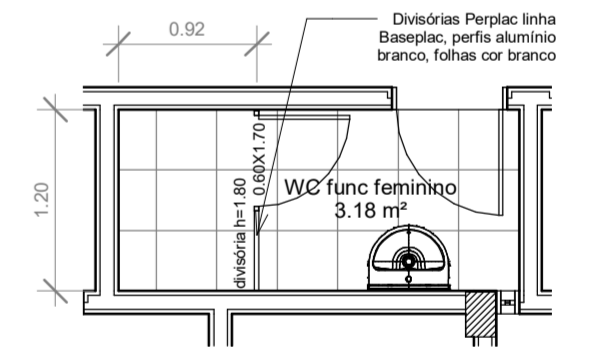

Planta Baixa - Divisórias Imagem
1 : 50

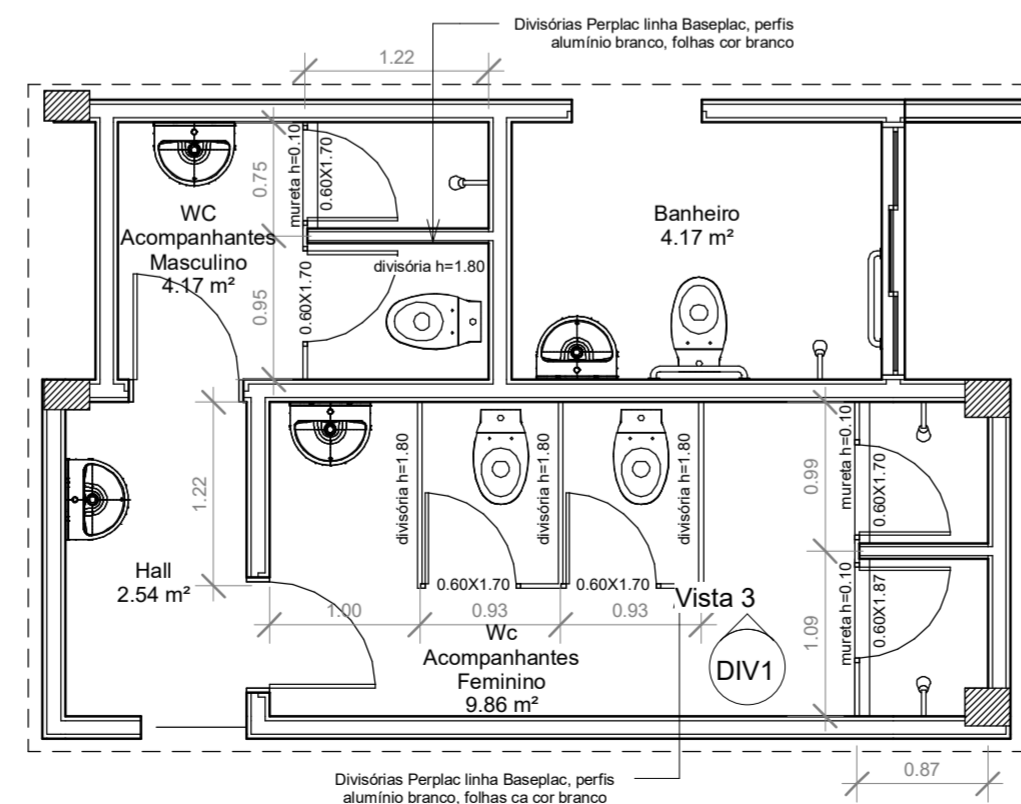

Planta Baixa - Divisórias Internação
1 : 50



REGISTRO DE ALTERAÇÕES DE PROJETO:		
DATA	DESCRIÇÃO	ALTERADO POR
		Requerente: Prefeitura Mun Luis Eduardo Magalhães
		Arquiteta: KARENINA MENDES COSTA SOUSA CAU A128.225-5/Sucom 3803
		Construtor:
DOCUMENTO DE REFERÊNCIA:		
OBSERVAÇÕES: Todas as medidas devem ser conferidas no local. Conferir medidas dos equipamentos.		



KARENINA COSTA

HOSPITAL GERAL DE LUIS EDUARDO MAGALHÃES		Situado: Av. Brasília, s/n, Luis Eduardo Magalhães - Bahia	
PROJETO ARQUITETÔNICO		Proprietários: Prefeitura Mun Luis Eduardo Magalhães	
Fase do projeto: PROJETO EXECUTIVO		Detalhamento - Divisórias	
Arquivo: LEM-HGE-DIV1-PA		Escala	Como indicado
Data: DEZ 2019		Autor	
Desenvolvimento: Karenina Mendes Costa Sousa		CAU A128225-5	
Arquiteta: Karenina Mendes Costa Sousa		SUCOM 3.803	
		Empresa contratada: PMG Projetos e Engenharia	
		DIV1	

ATENÇÃO:
Este projeto é protegido por direitos autorais. Qualquer reprodução total ou parcial sem a devida autorização por parte da arquiteta implicará na utilização dos mecanismos legais.

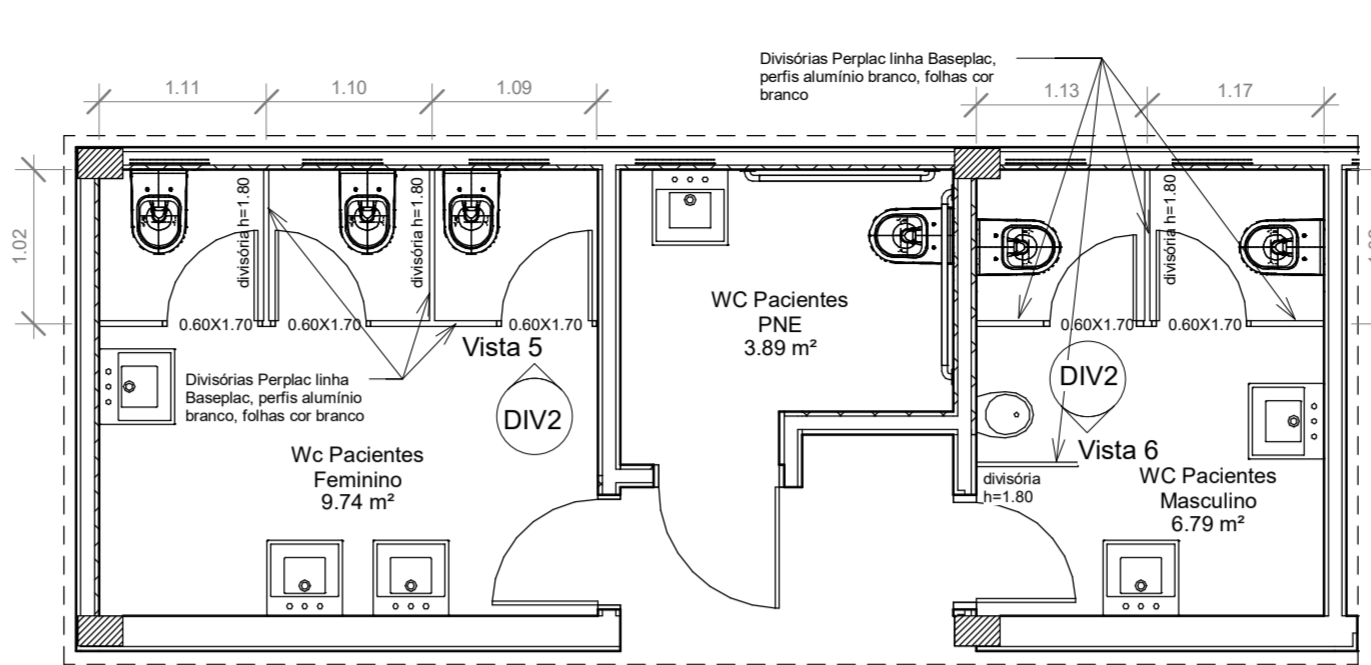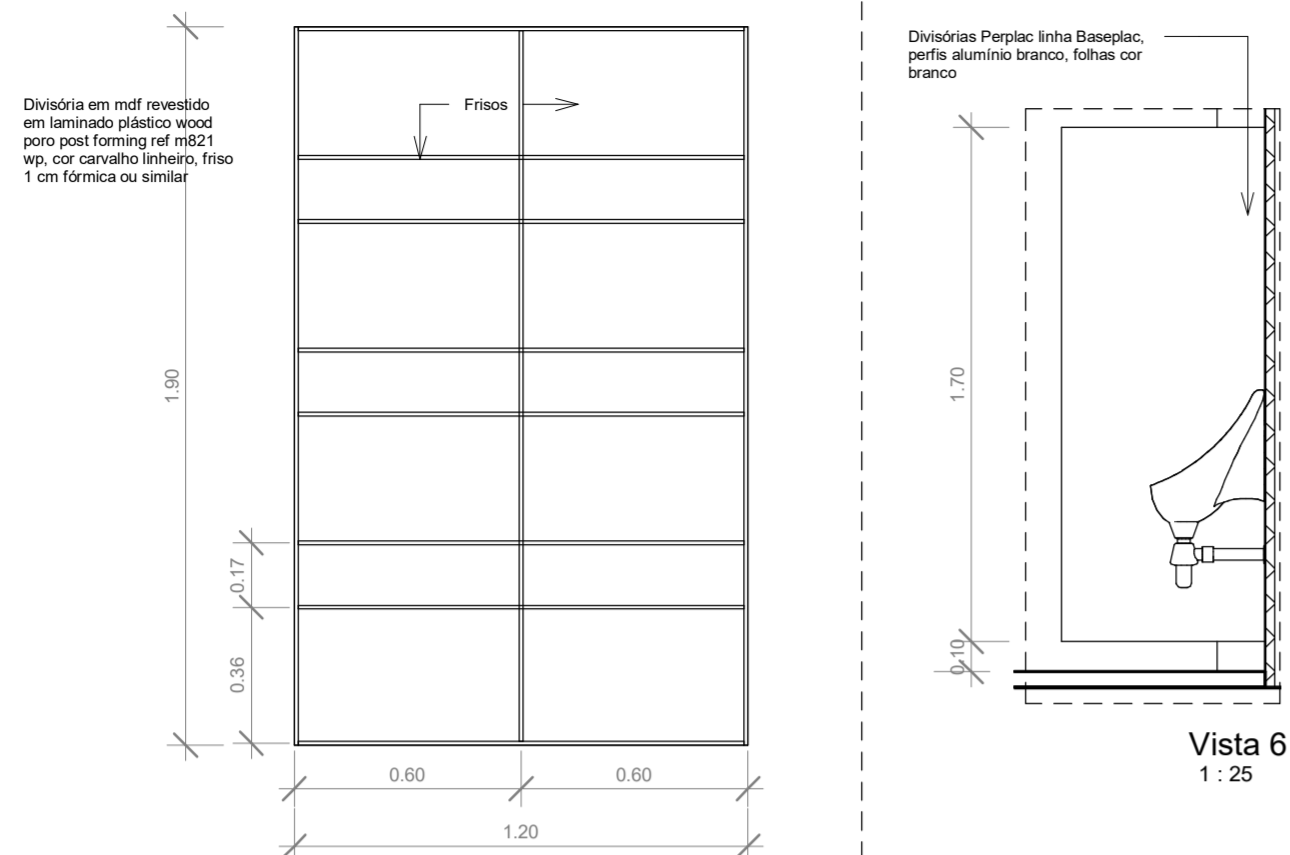



REGISTRO DE ALTERAÇÕES DE PROJETO:		
DATA	DESCRIÇÃO	ALTERADO POR

Requerente: Prefeitura Mun Luis Eduardo Magalhães
 Arquiteta: KARENINA MENDES COSTA SOUSA CAU A128.225-5/Sucom 3803
 Construtor:

DOCUMENTO DE REFERÊNCIA:


OBSERVAÇÕES:
 Todas as medidas devem ser conferidas no local.
 Conferir medidas dos equipamentos.

Planta Baixa - Divisórias Lobby e Ambulatório
1 : 50

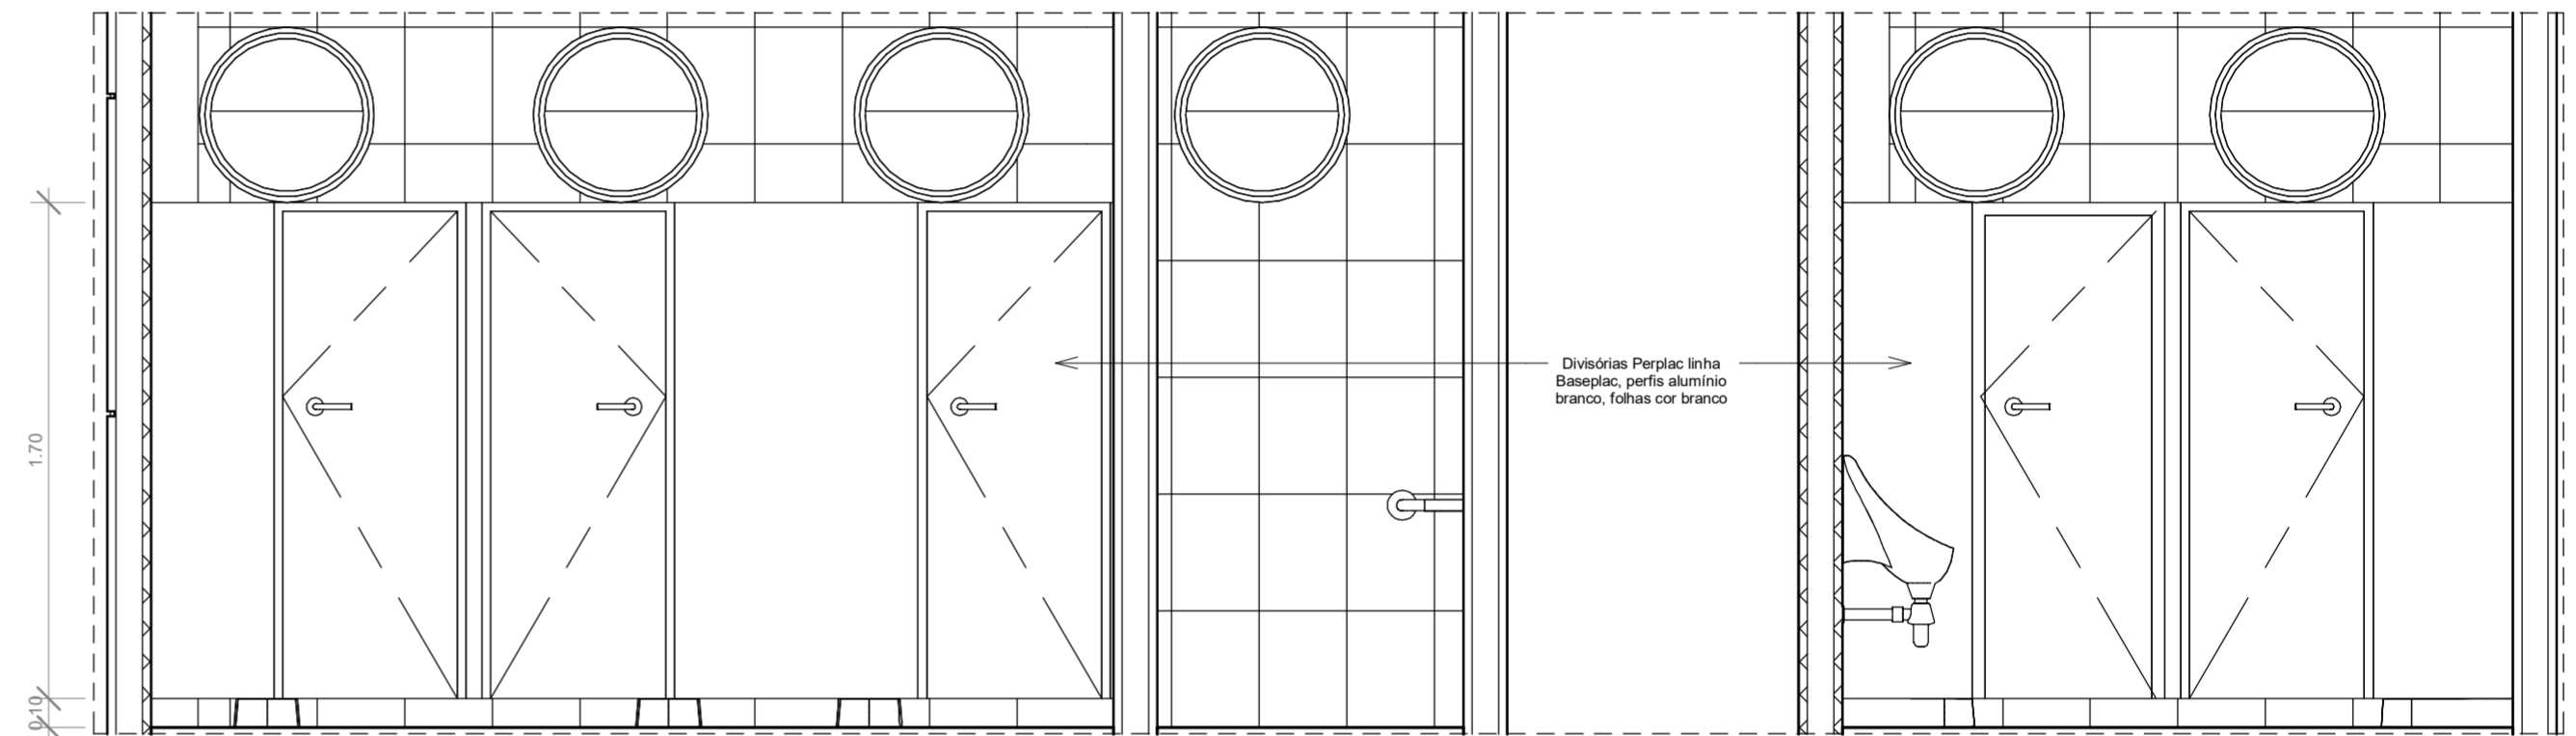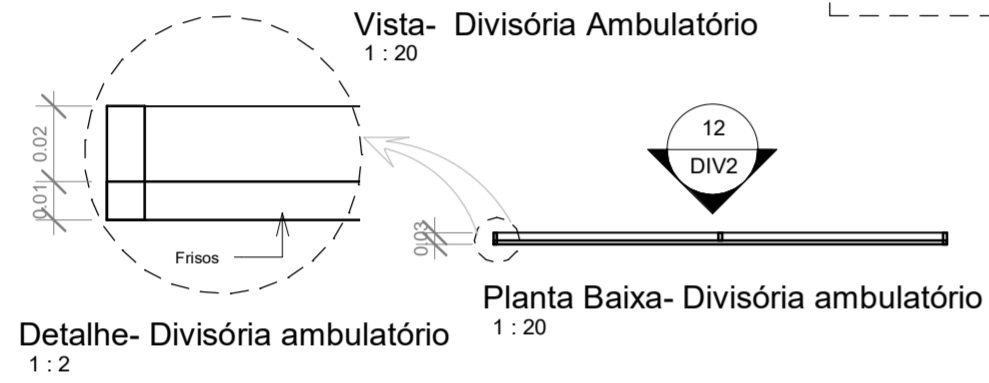


Vista 6
1 : 25

OBSERVAÇÃO:
 AS DIVISÓRIAS DE TODOS OS SANITÁRIOS DEVERÃO ESTAR A 10 CM DO PISO, ALTURA DE 170CM, TOTALIZANDO UMA ALTURA FINAL(TOPO) IGUAL A 180CM

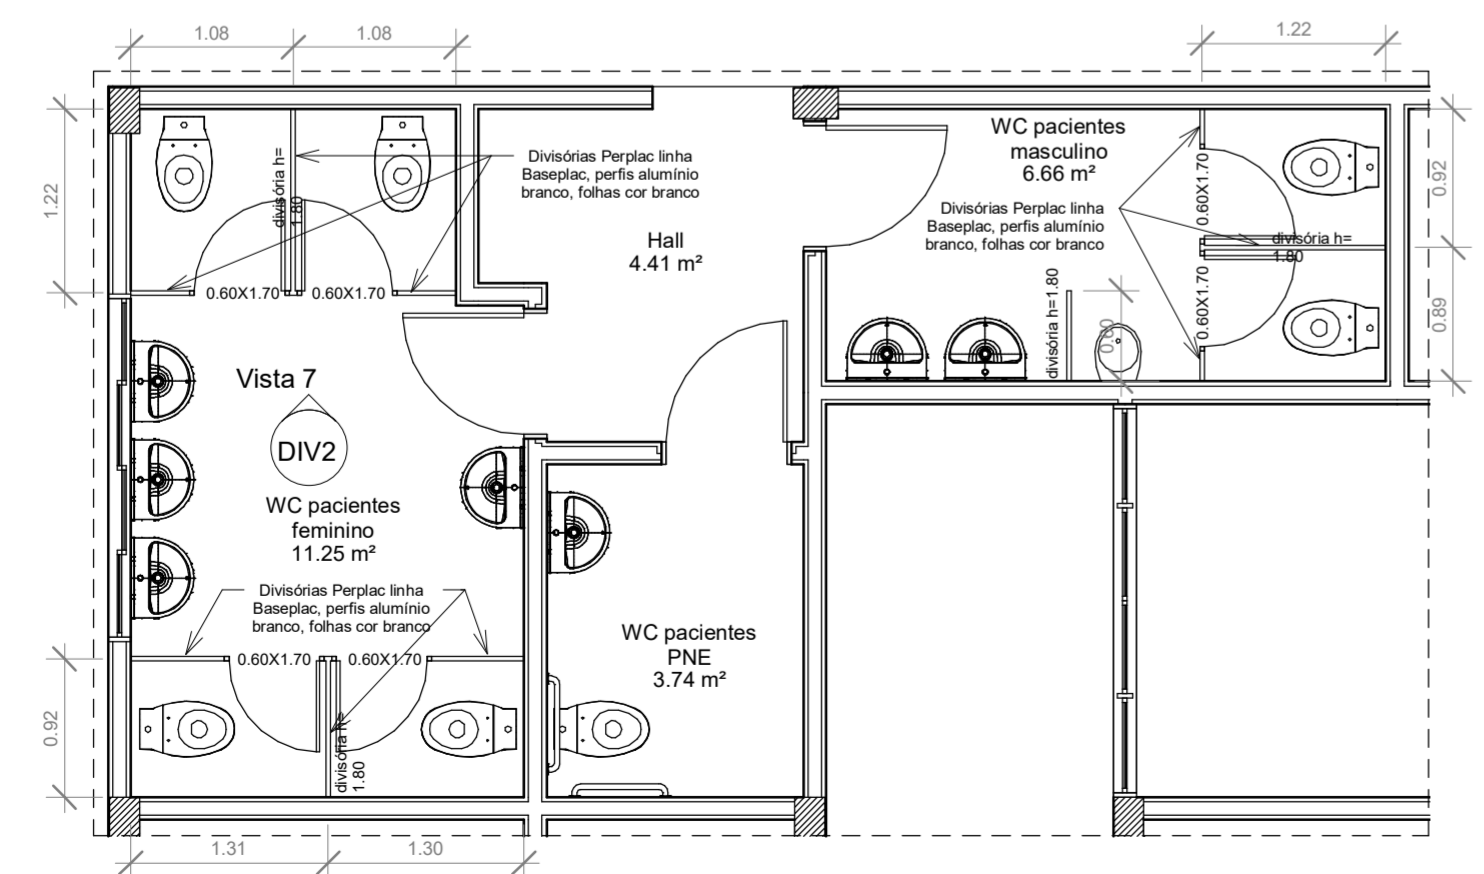

Planta Baixa - Divisórias UTI
1 : 50

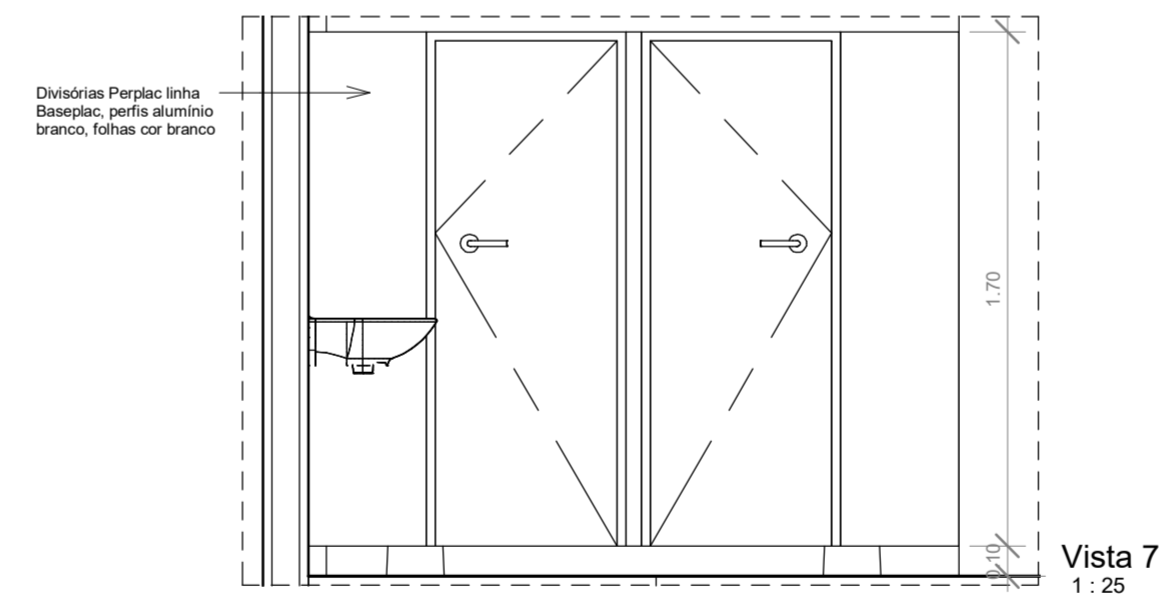

Vista 7
1 : 25

ATENÇÃO:
 Este projeto é protegido por direitos autorais. Qualquer reprodução total ou parcial sem a devida autorização por parte da arquiteta implicará na utilização dos mecanismos legais.

KARENINA COSTA

HOSPITAL GERAL DE LUIS EDUARDO MAGALHÃES


Situado: Av. Brasília, s/n, Luis Eduardo Magalhães - Bahia
 Proprietários: Prefeitura Mun Luis Eduardo Magalhães

Projeto Arquitetônico
 Fase do projeto: PROJETO EXECUTIVO
Detalhamento - Divisórias
 DIV2


Arquivo: LEM-HGE-DIV1-PA Escala: Como indicado Empresa contratada: PMG Projetos e Engenharia
 Data: DEZ 2019 Desenvolvimento: Autor: SUCOM 3.803

Ao imprimir utilizar SOMENTE os arquivos em PDF. Os arquivos em DWG devem ser apenas para CONSULTA. Nisso evitará erros de impressão, como penas e cores fora do padrão ou omissão de informações.


REGISTRO DE ALTERAÇÕES DE PROJETO:		
DATA	DESCRIÇÃO	ALTERADO POR
		Requerente: Prefeitura Mun Luis Eduardo Magalhães
		Arquiteta: KARENINA MENDES COSTA SOUSA CAU A128.225-5/SUCOM 3803
		Construtor:
DOCUMENTO DE REFERÊNCIA:		
OBSERVAÇÕES: Todas as medidas devem ser conferidas no local. Confira medidas dos equipamentos.		

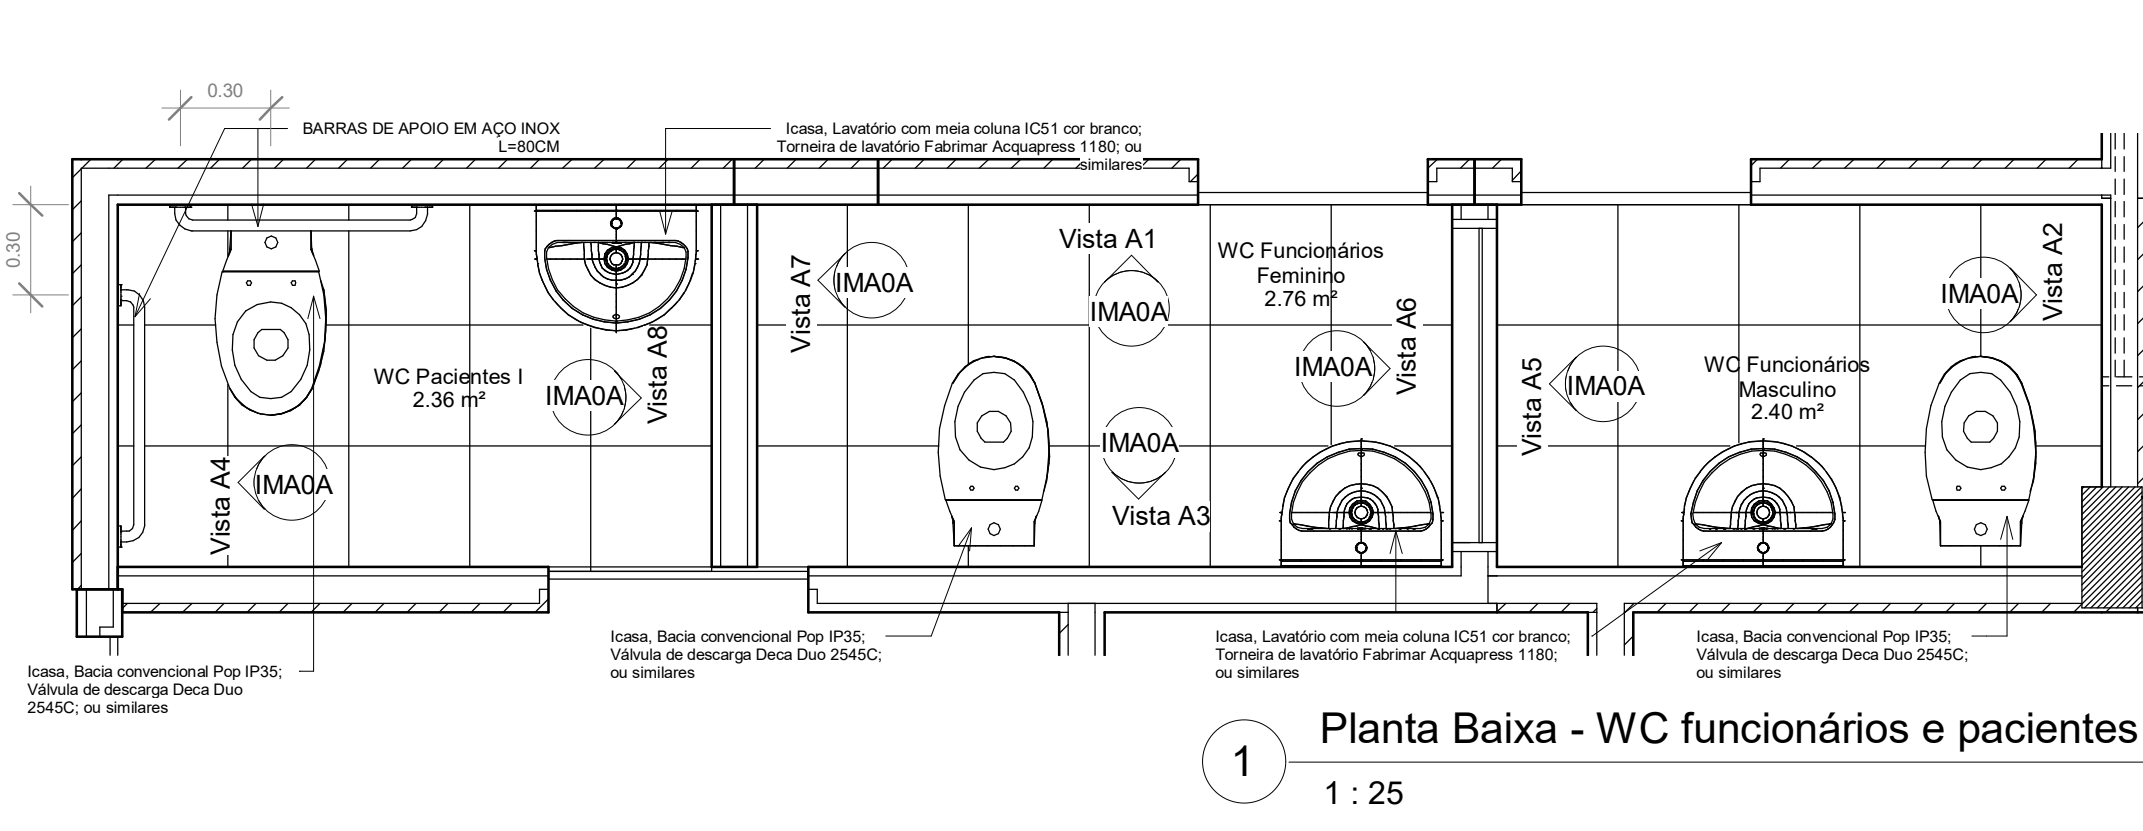


1 Planta Baixa - WC funcionários e pacientes I
1 : 25

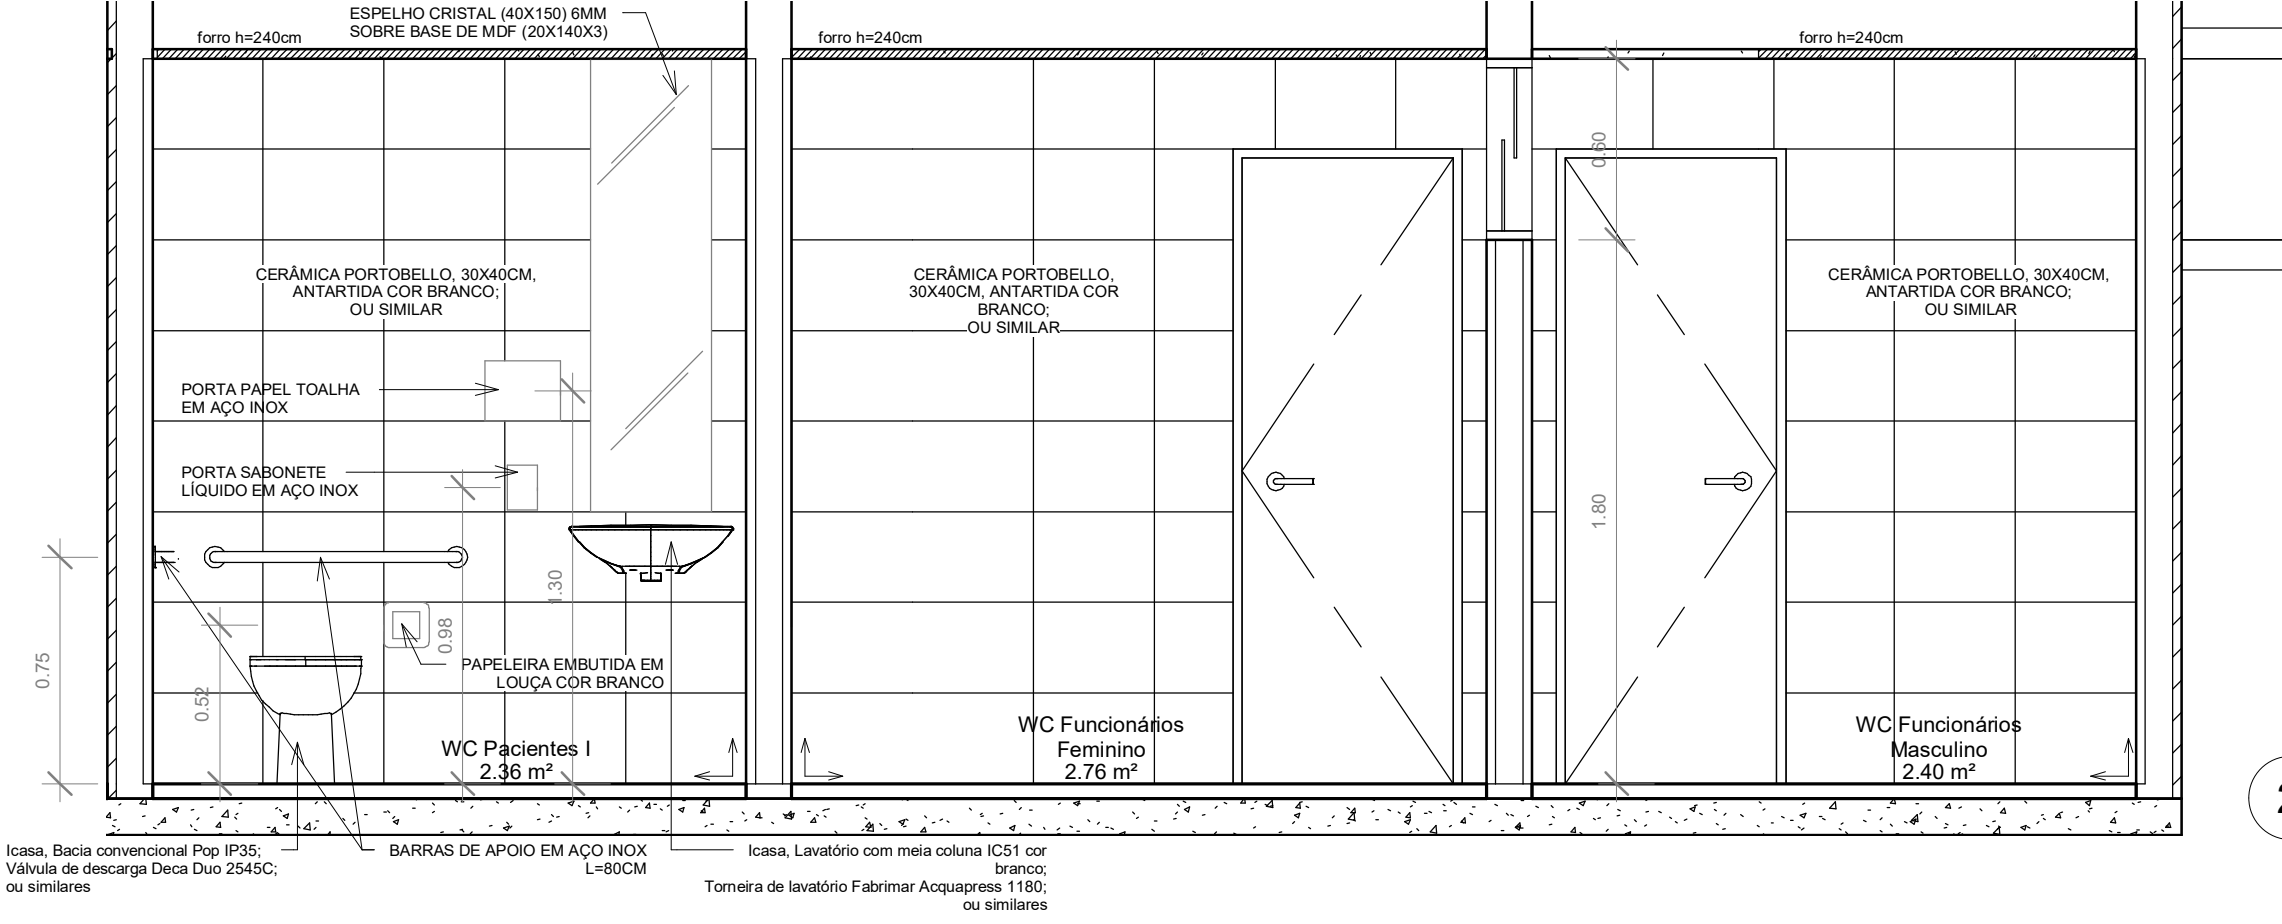


2 Vista A1
1 : 25

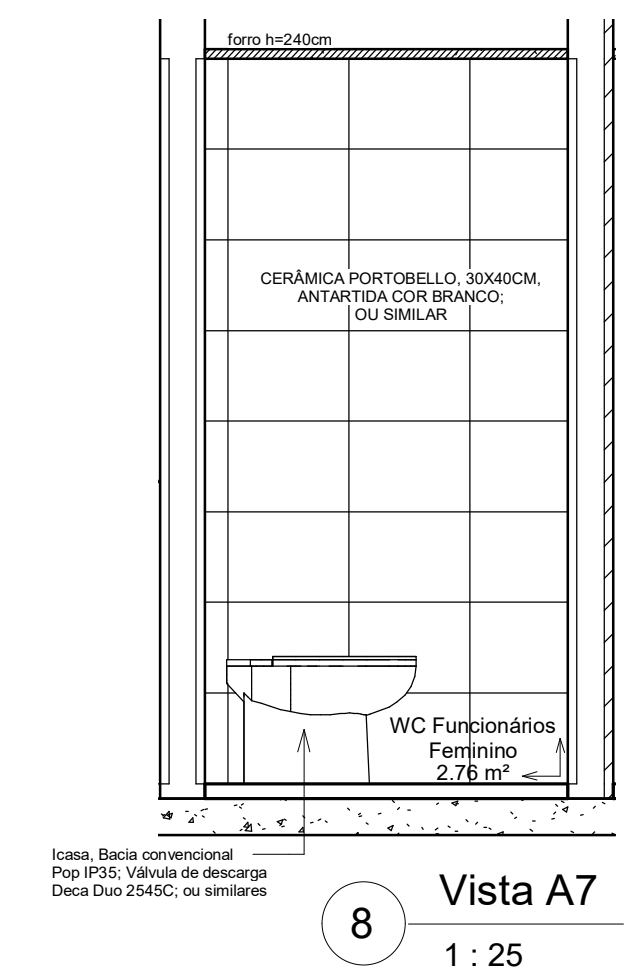


8 Vista A7
1 : 25

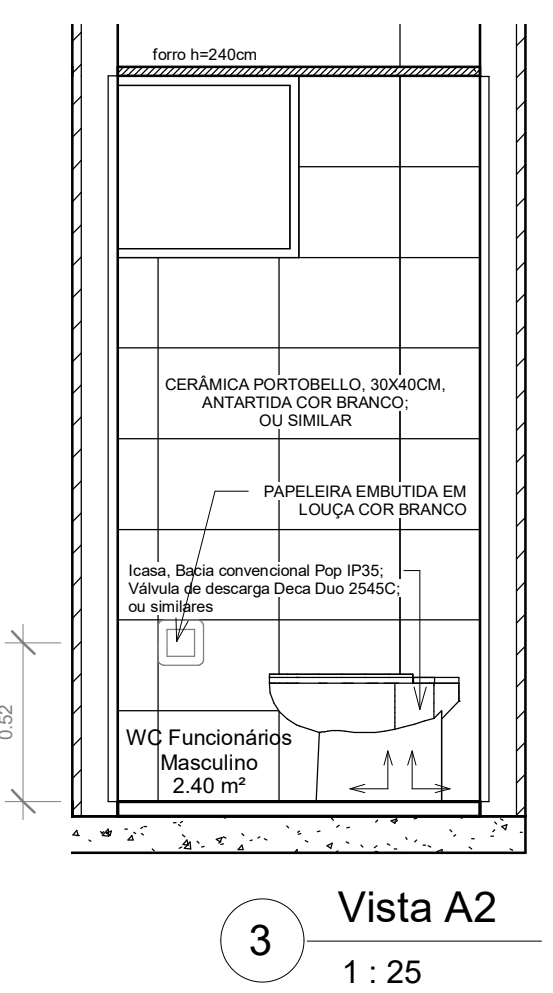


3 Vista A2
1 : 25

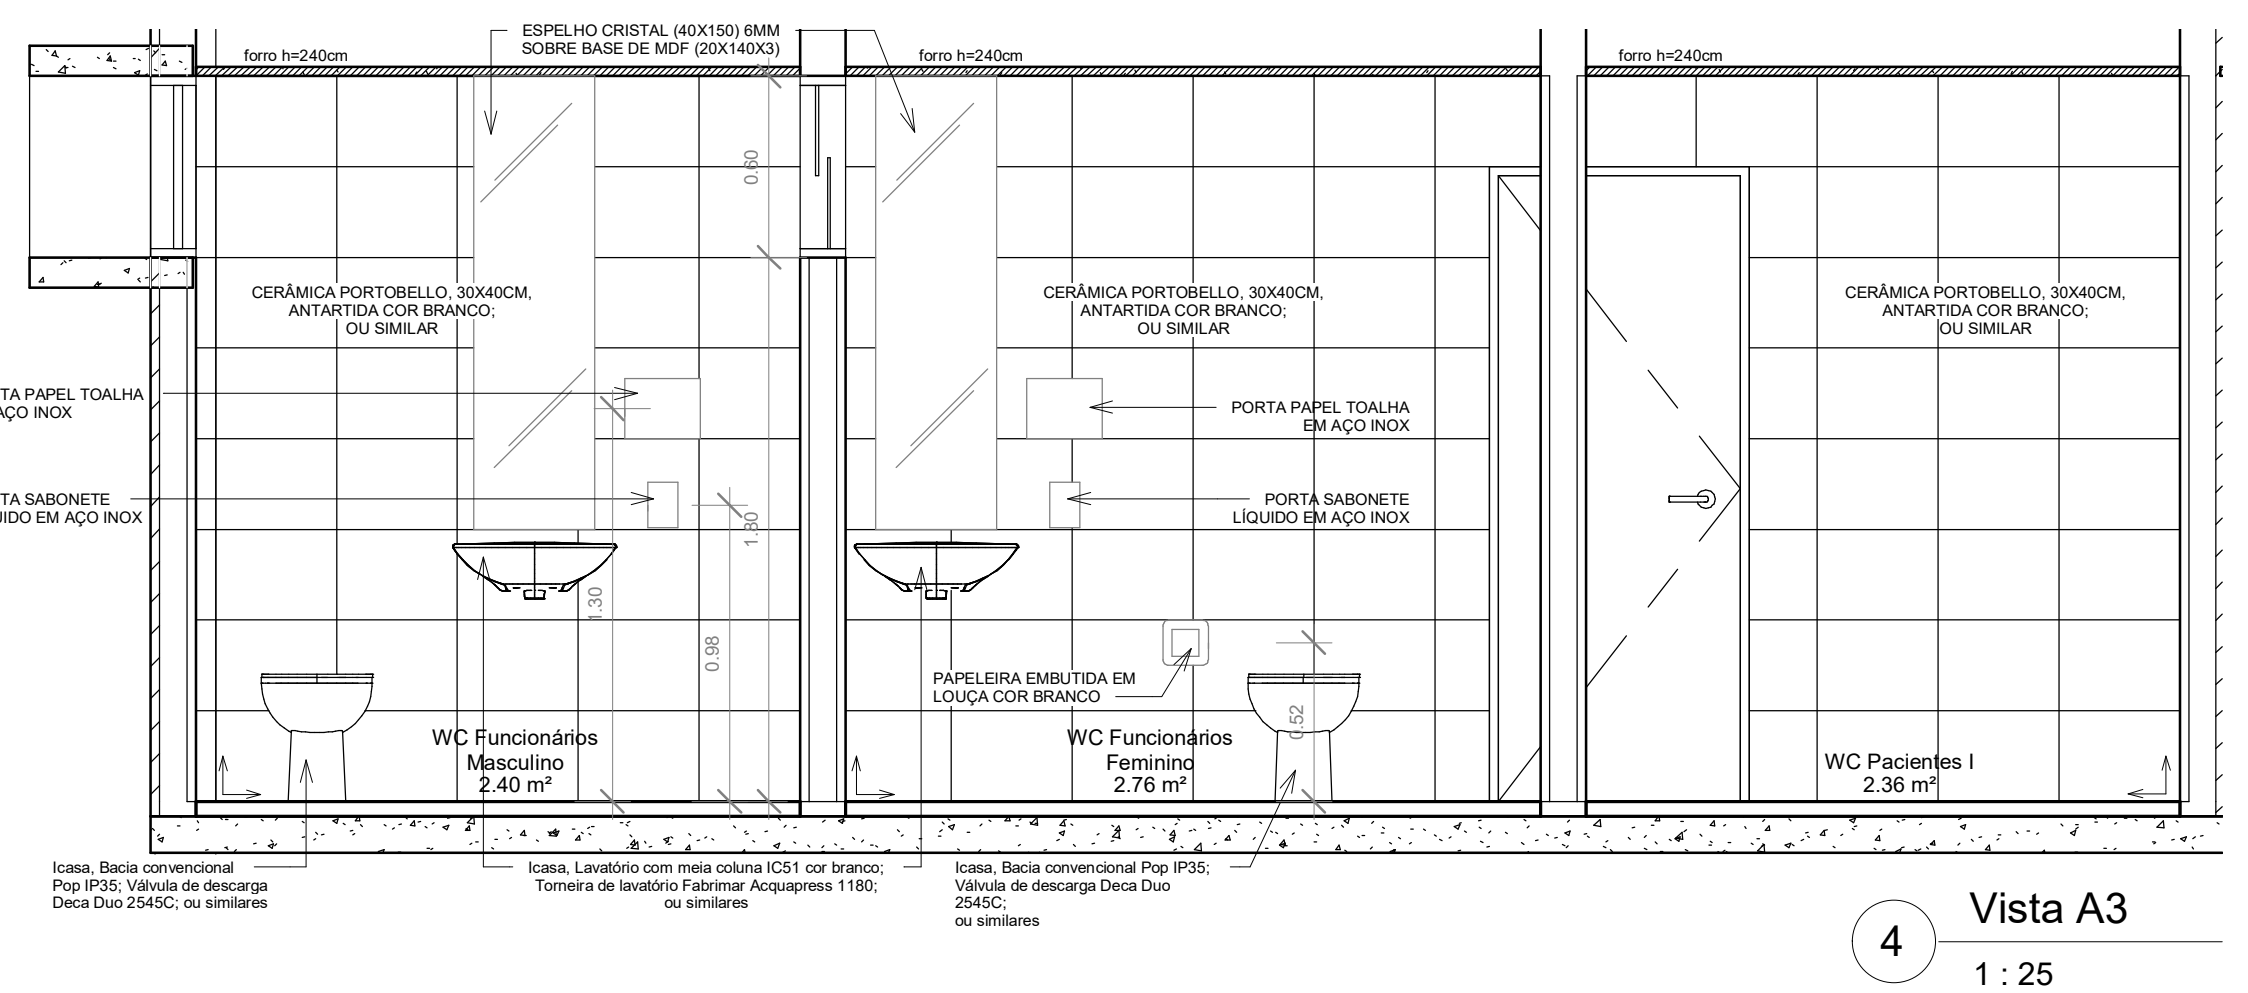


4 Vista A3
1 : 25

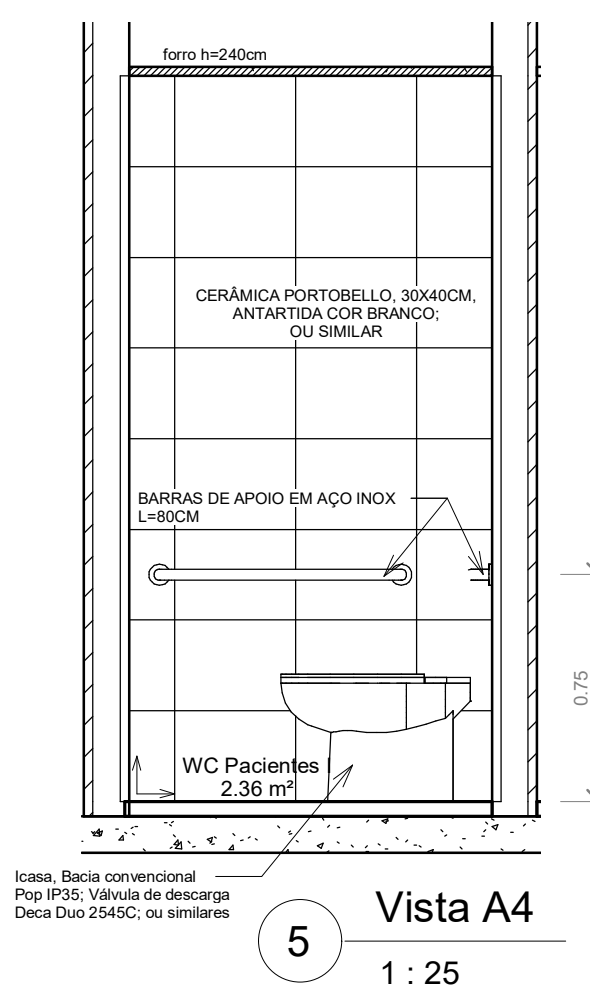


5 Vista A4
1 : 25

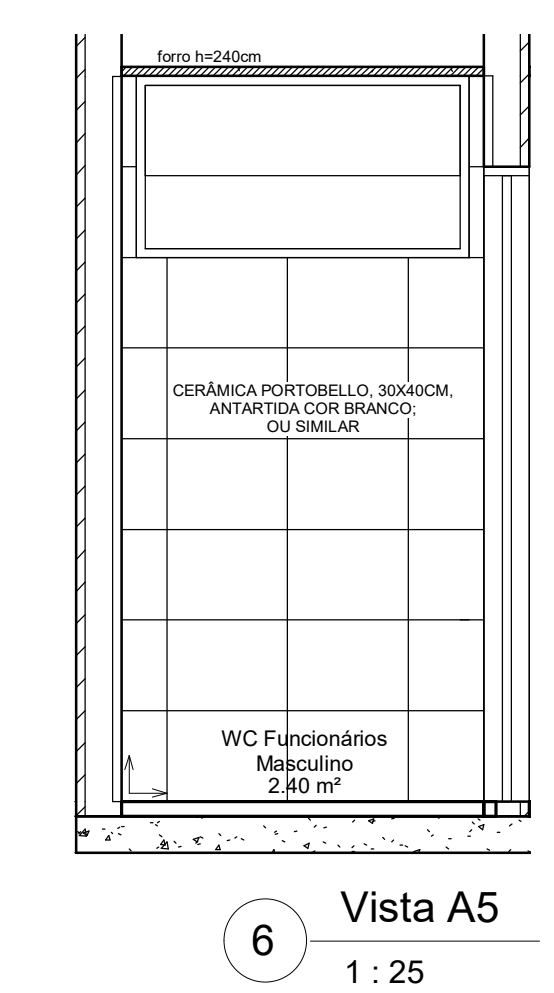


6 Vista A5
1 : 25

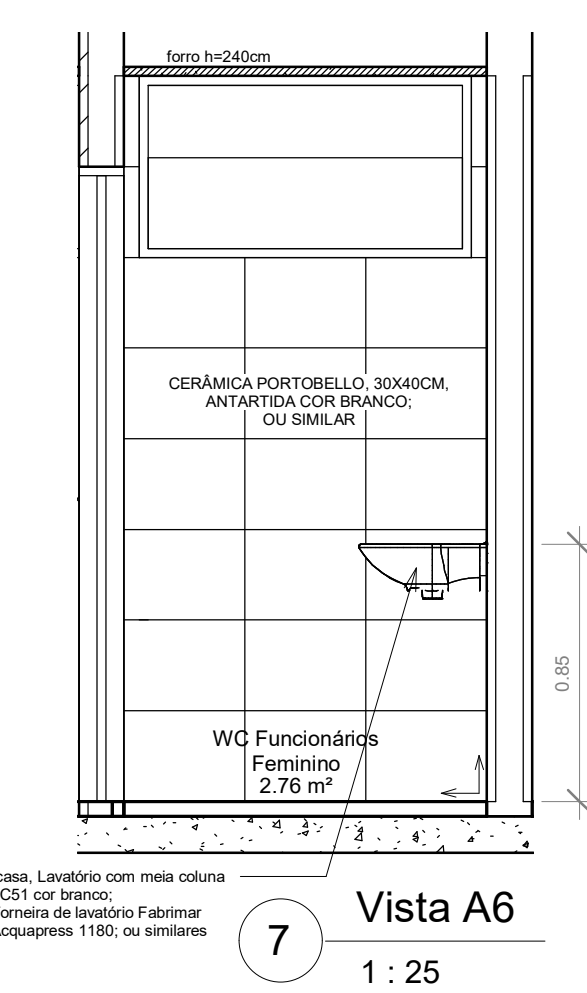


7 Vista A6
1 : 25

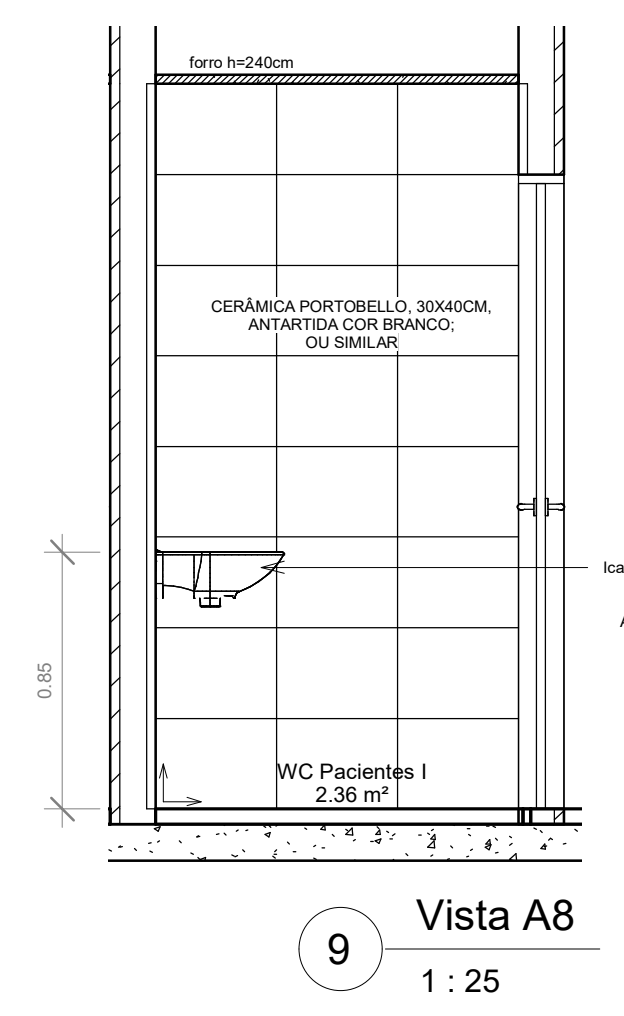


9 Vista A8
1 : 25

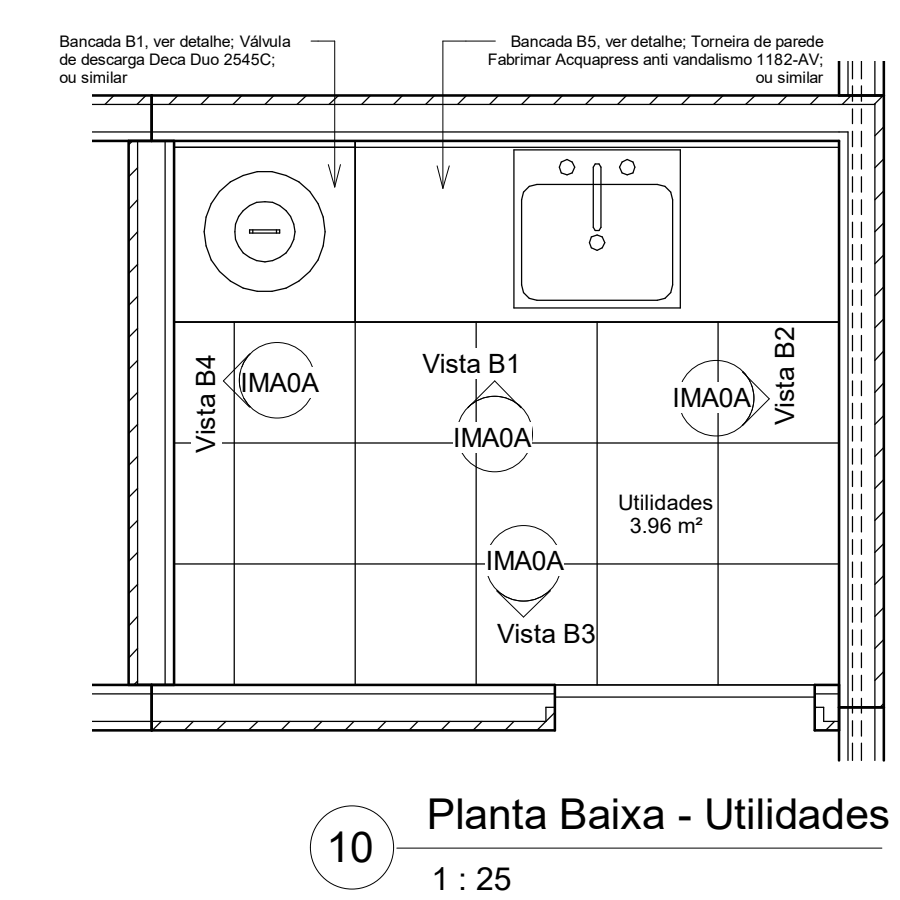


10 Planta Baixa - Utilidades
1 : 25

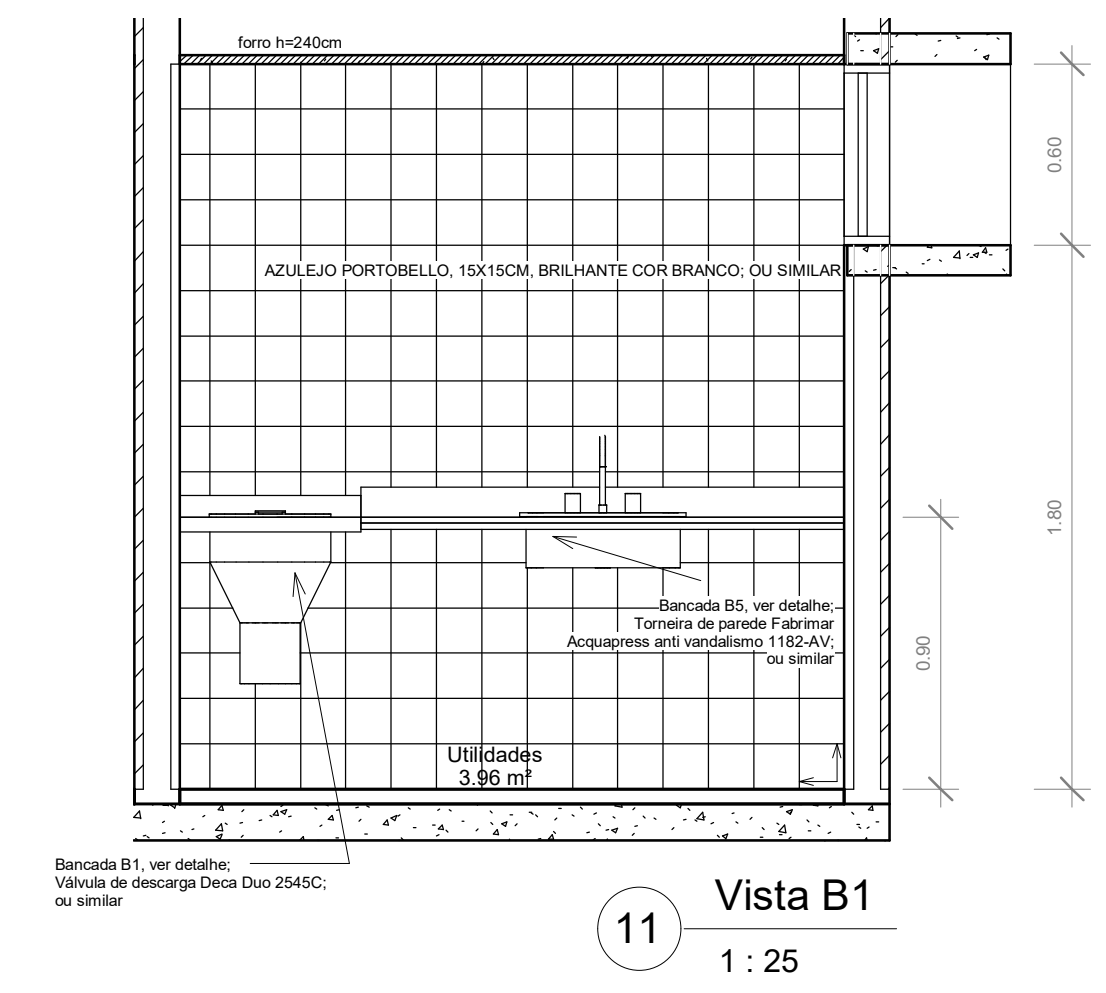


11 Vista B1
1 : 25

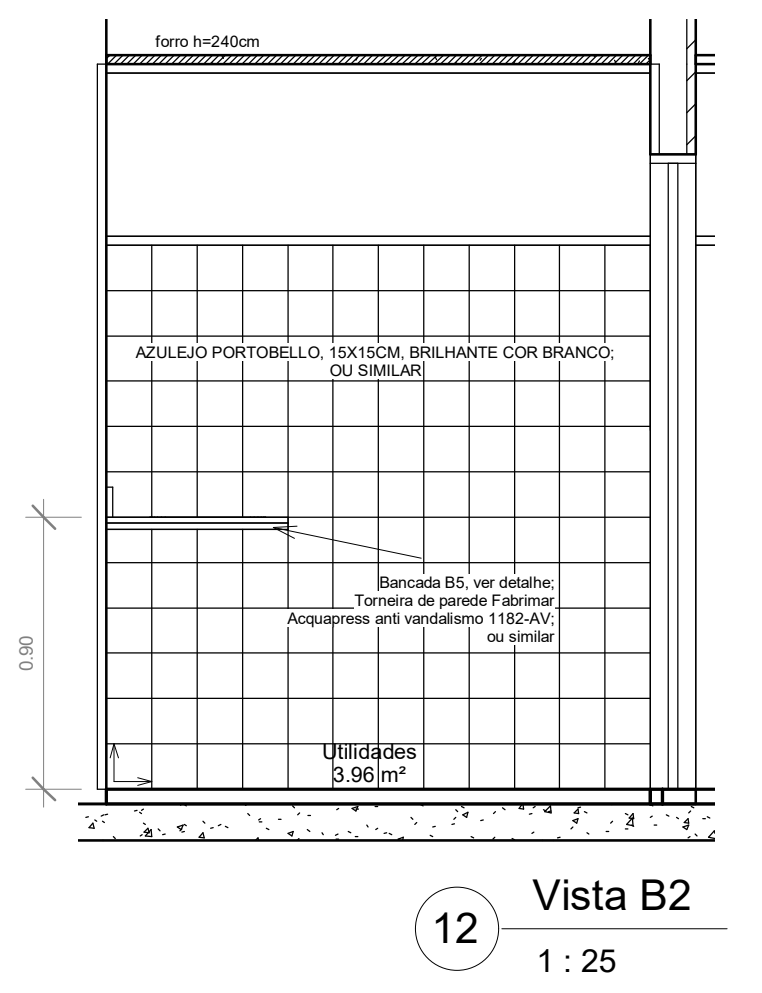

12 Vista B2
1 : 25

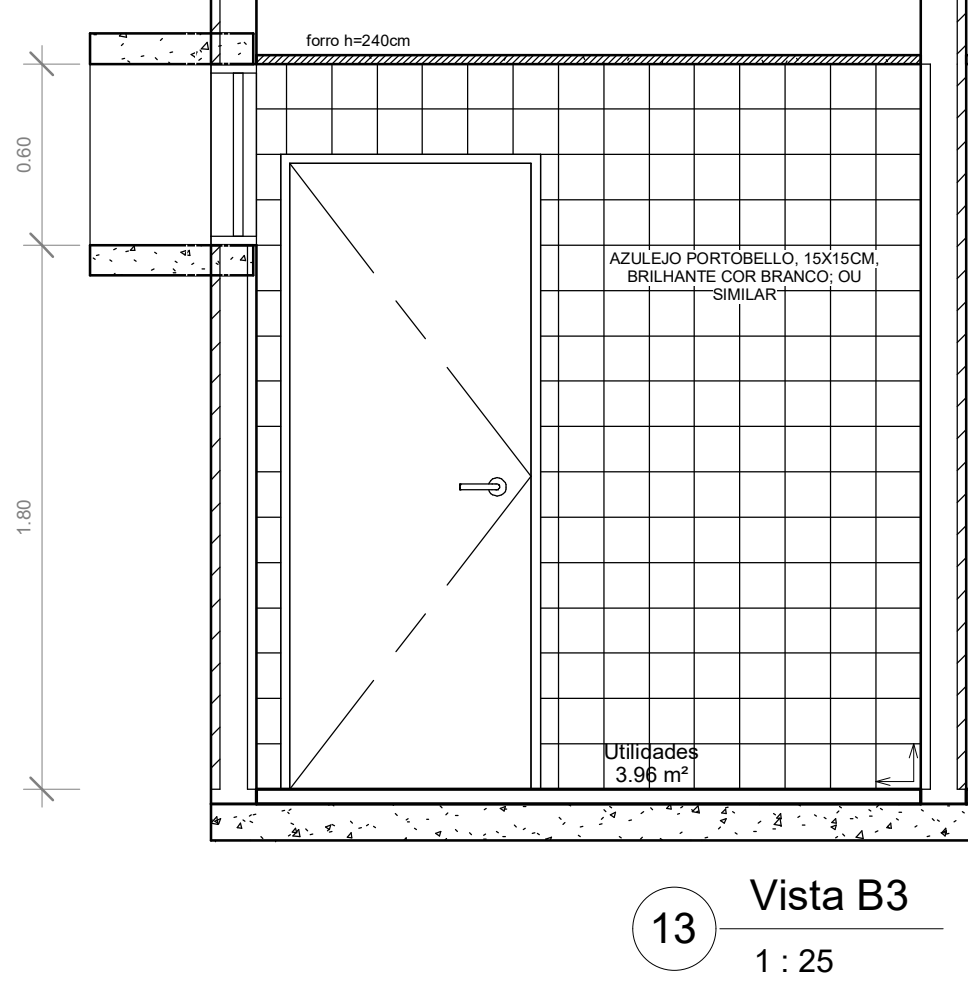

13 Vista B3
1 : 25

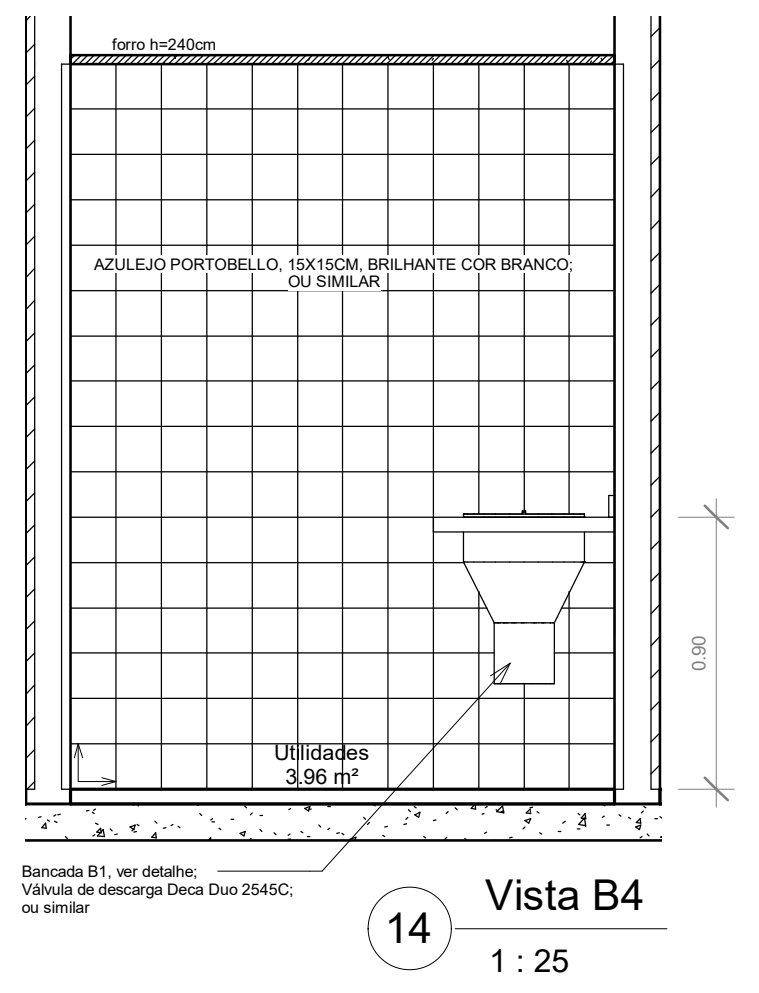

14 Vista B4
1 : 25

ATENÇÃO:
Este projeto é protegido por direitos autorais. Qualquer reprodução total ou parcial sem a devida autorização por parte da arquiteta implicará na utilização dos mecanismos legais.

KARENINA COSTA
projetos e engenharia

HOSPITAL GERAL DE LUIS EDUARDO MAGALHÃES
Situado: Av. Brasília, s/n, Luis Eduardo Magalhães - Bahia
Proprietários: Prefeitura Mun Luis Eduardo Magalhães

PROJETO ARQUITETÔNICO: **Detalhamento - WCs Funcionários, Pacientes I e Utilidades**

Fase do projeto: Projeto Executivo






Arquivo: LEM-HGE-IMA-DET Escala: 1:25 Empresa contratada: PMG Projetos e Engenharia

Data: DEZ 2019 Arquiteta: Karenina Mendes Costa Sousa CAU A128225-5 SUCOM 3.803

Formato prancha: A1 (840x594mm)

Ao imprimir, utilizar SOMENTE os arquivos em PDF. Os arquivos em DWG devem ser apenas para CONSULTA. Não poderá ser impresso, nem publicado, sem a autorização por escrito da autora.

REGISTRO DE ALTERAÇÕES DE PROJETO:		
DATA	DESCRIÇÃO	ALTERADO POR
		Requerente: Prefeitura Mun Luis Eduardo Magalhães
		Arquiteta: KARENINA MENDES COSTA SOUSA CAU A128.225-5/SUCOM 3803
		Construtor:
DOCUMENTO DE REFERÊNCIA:		OBSERVAÇÕES:
		Todas as medidas devem ser conferidas no local. Confira medidas dos equipamentos.

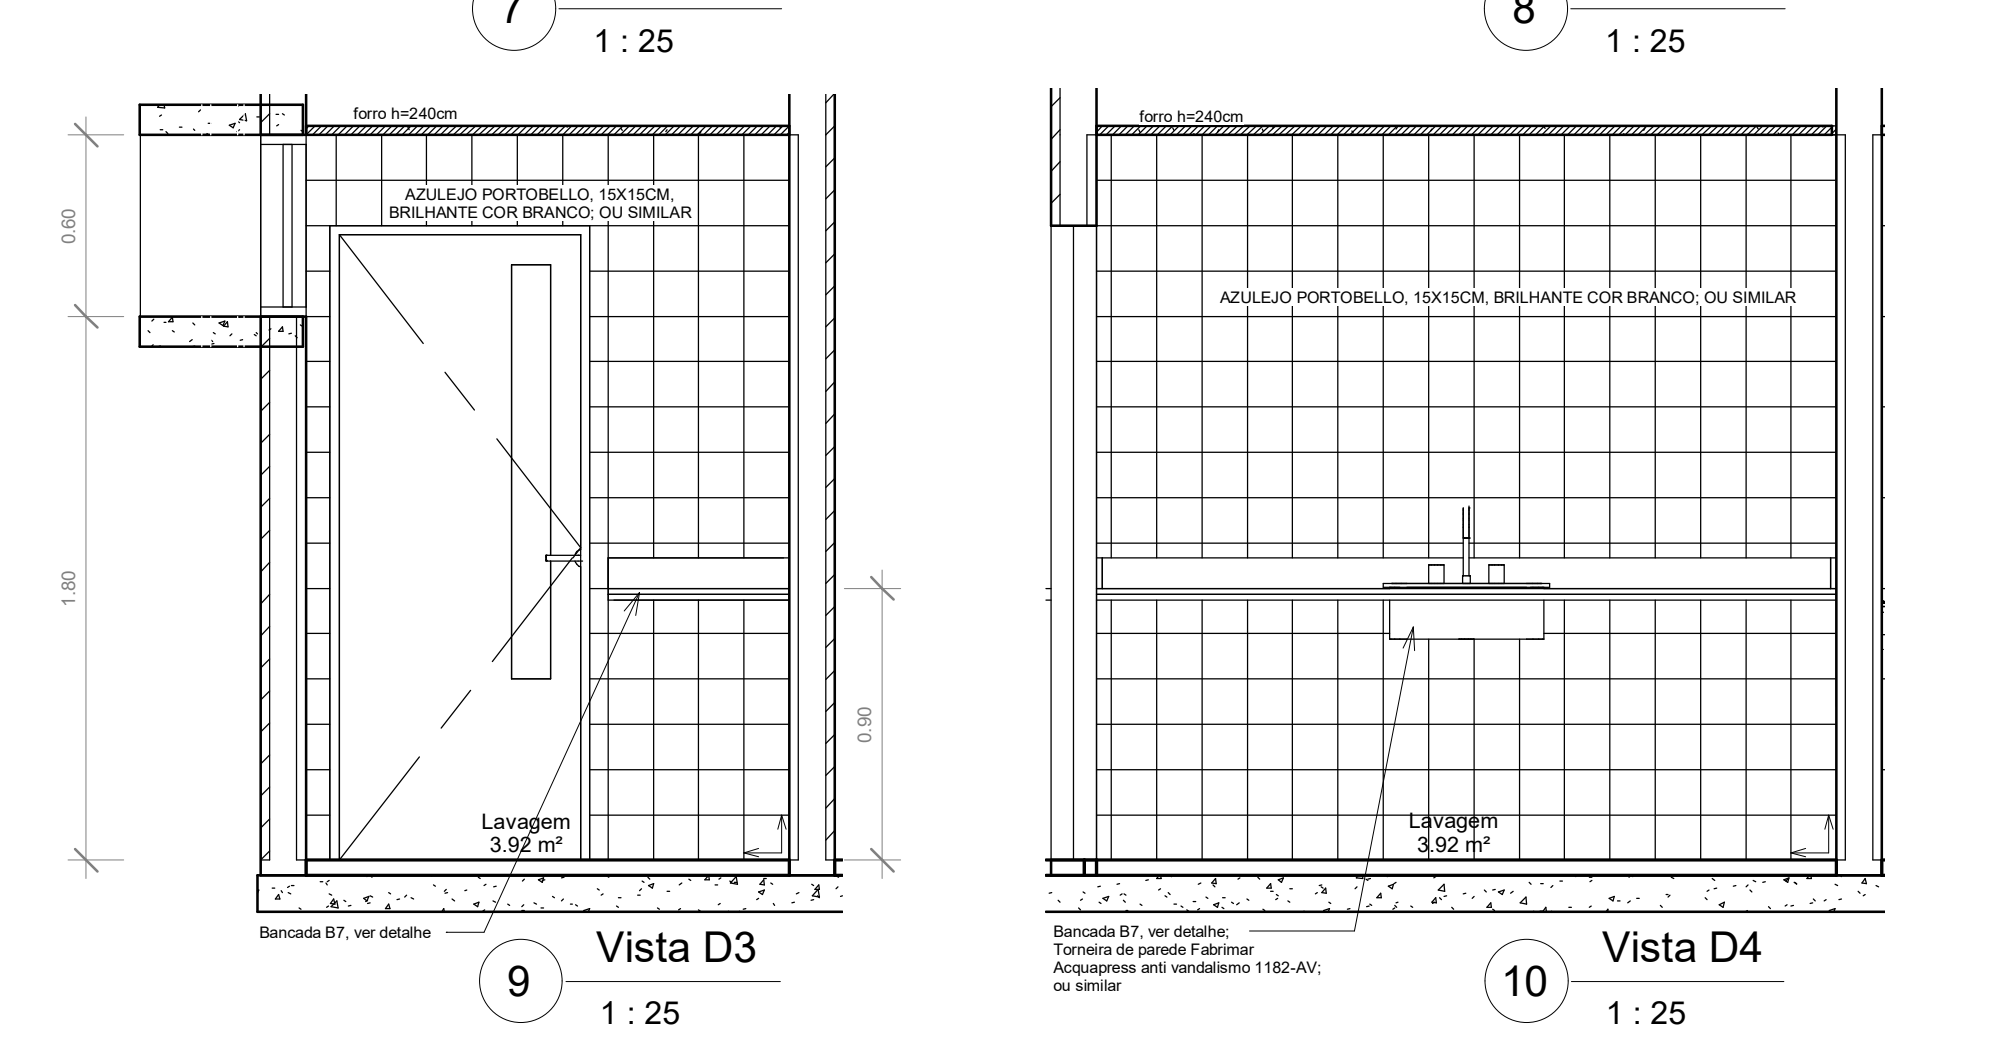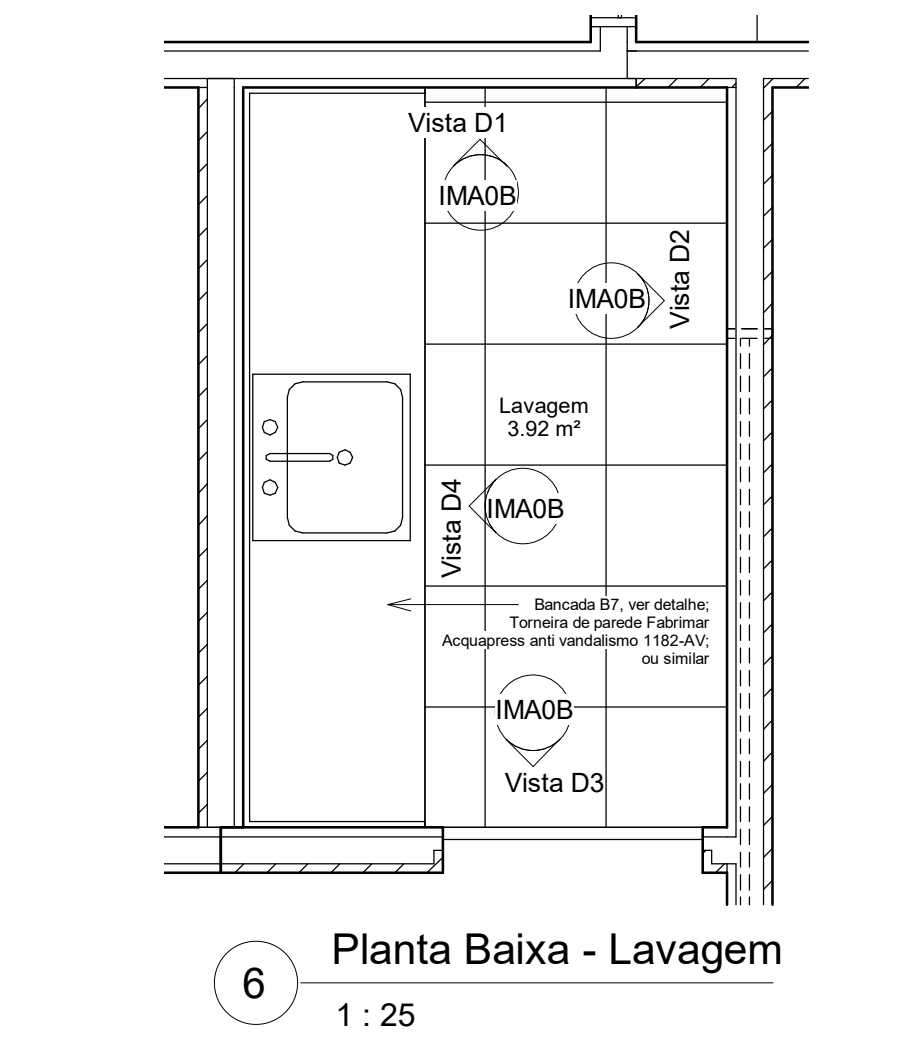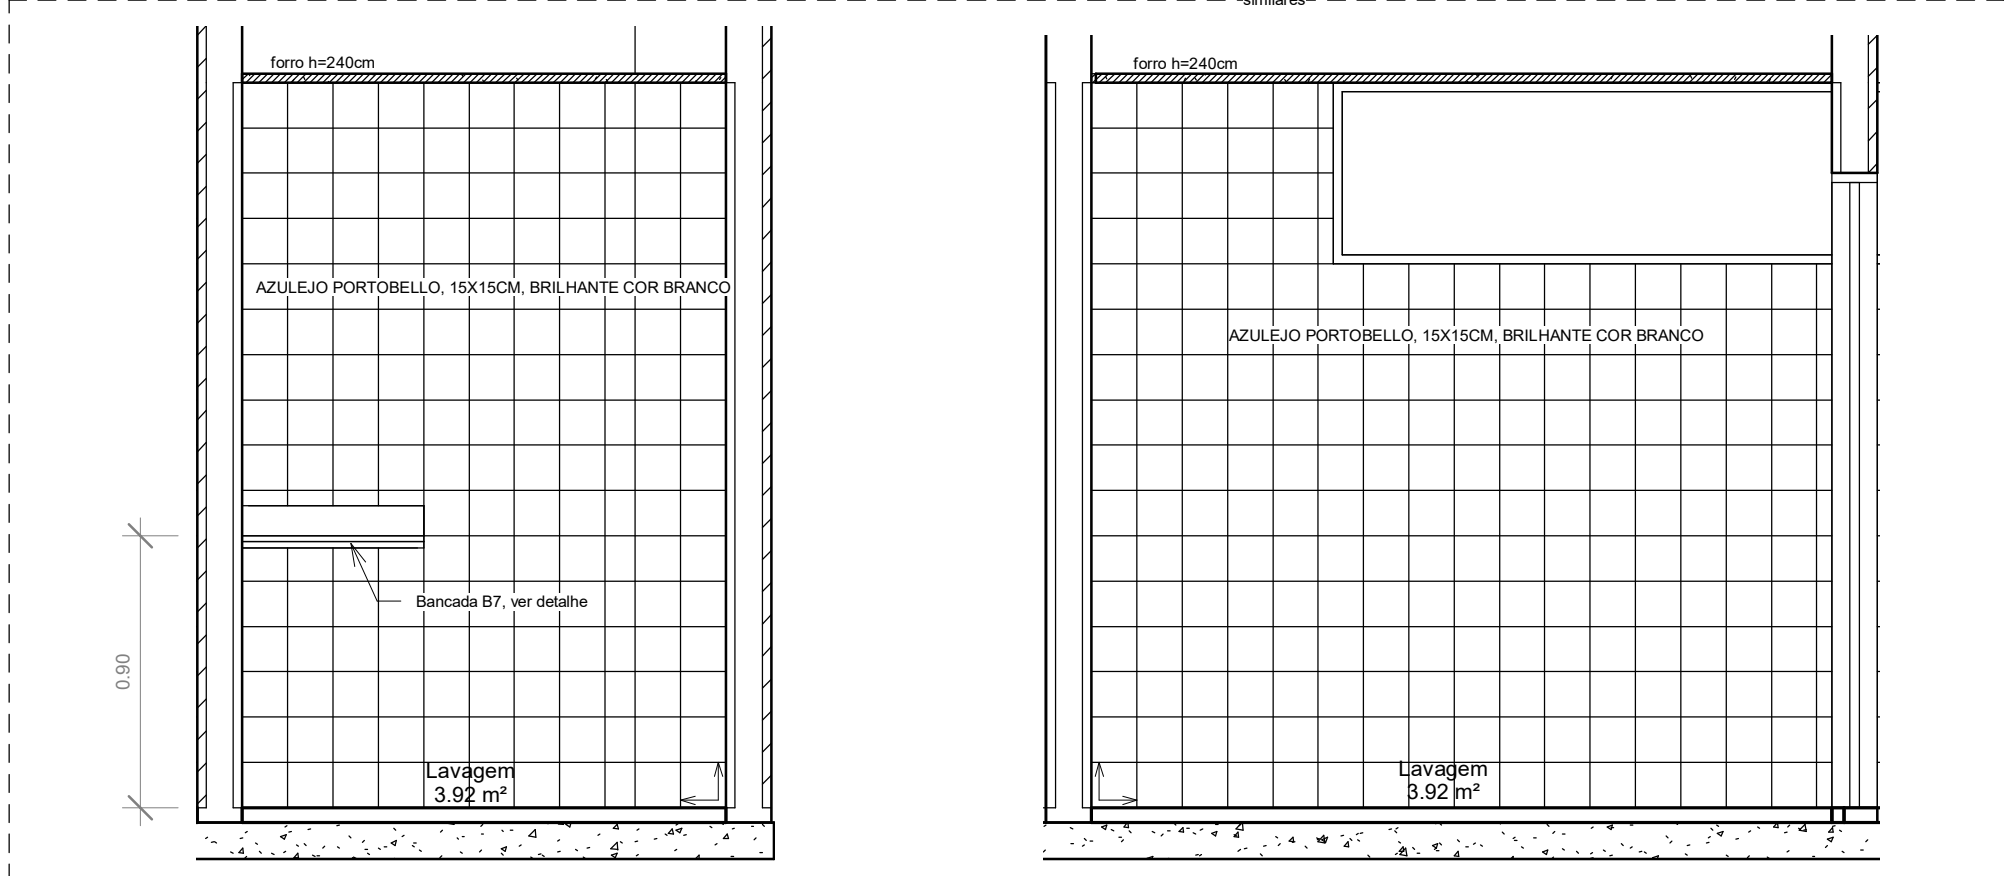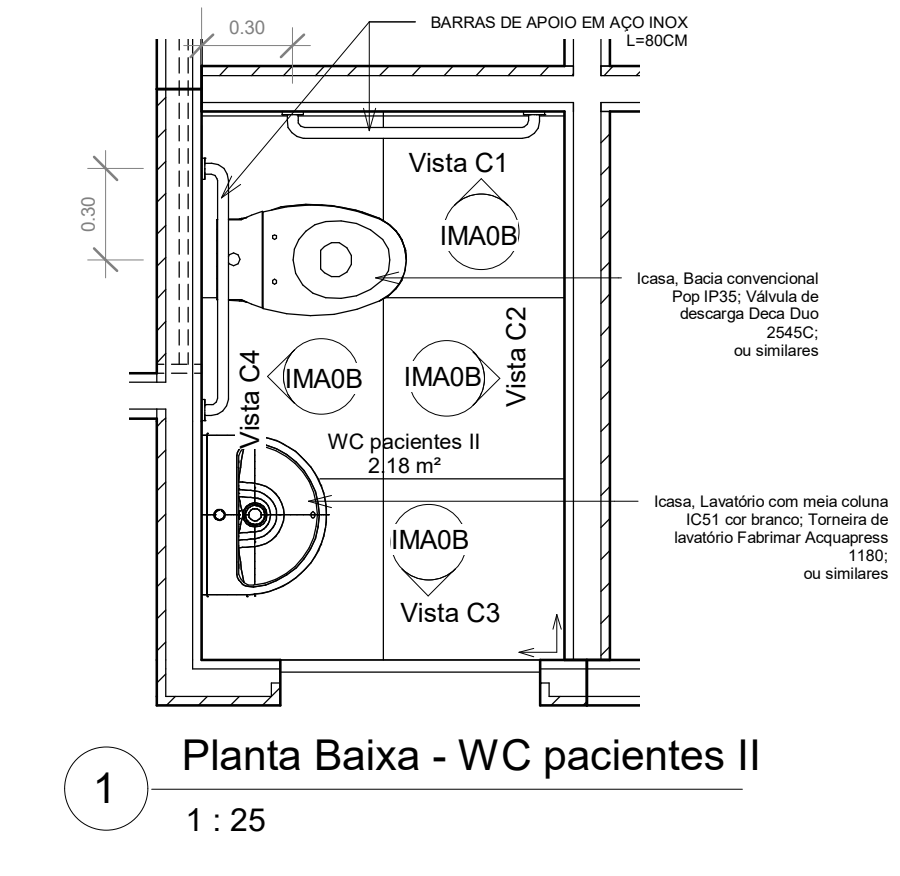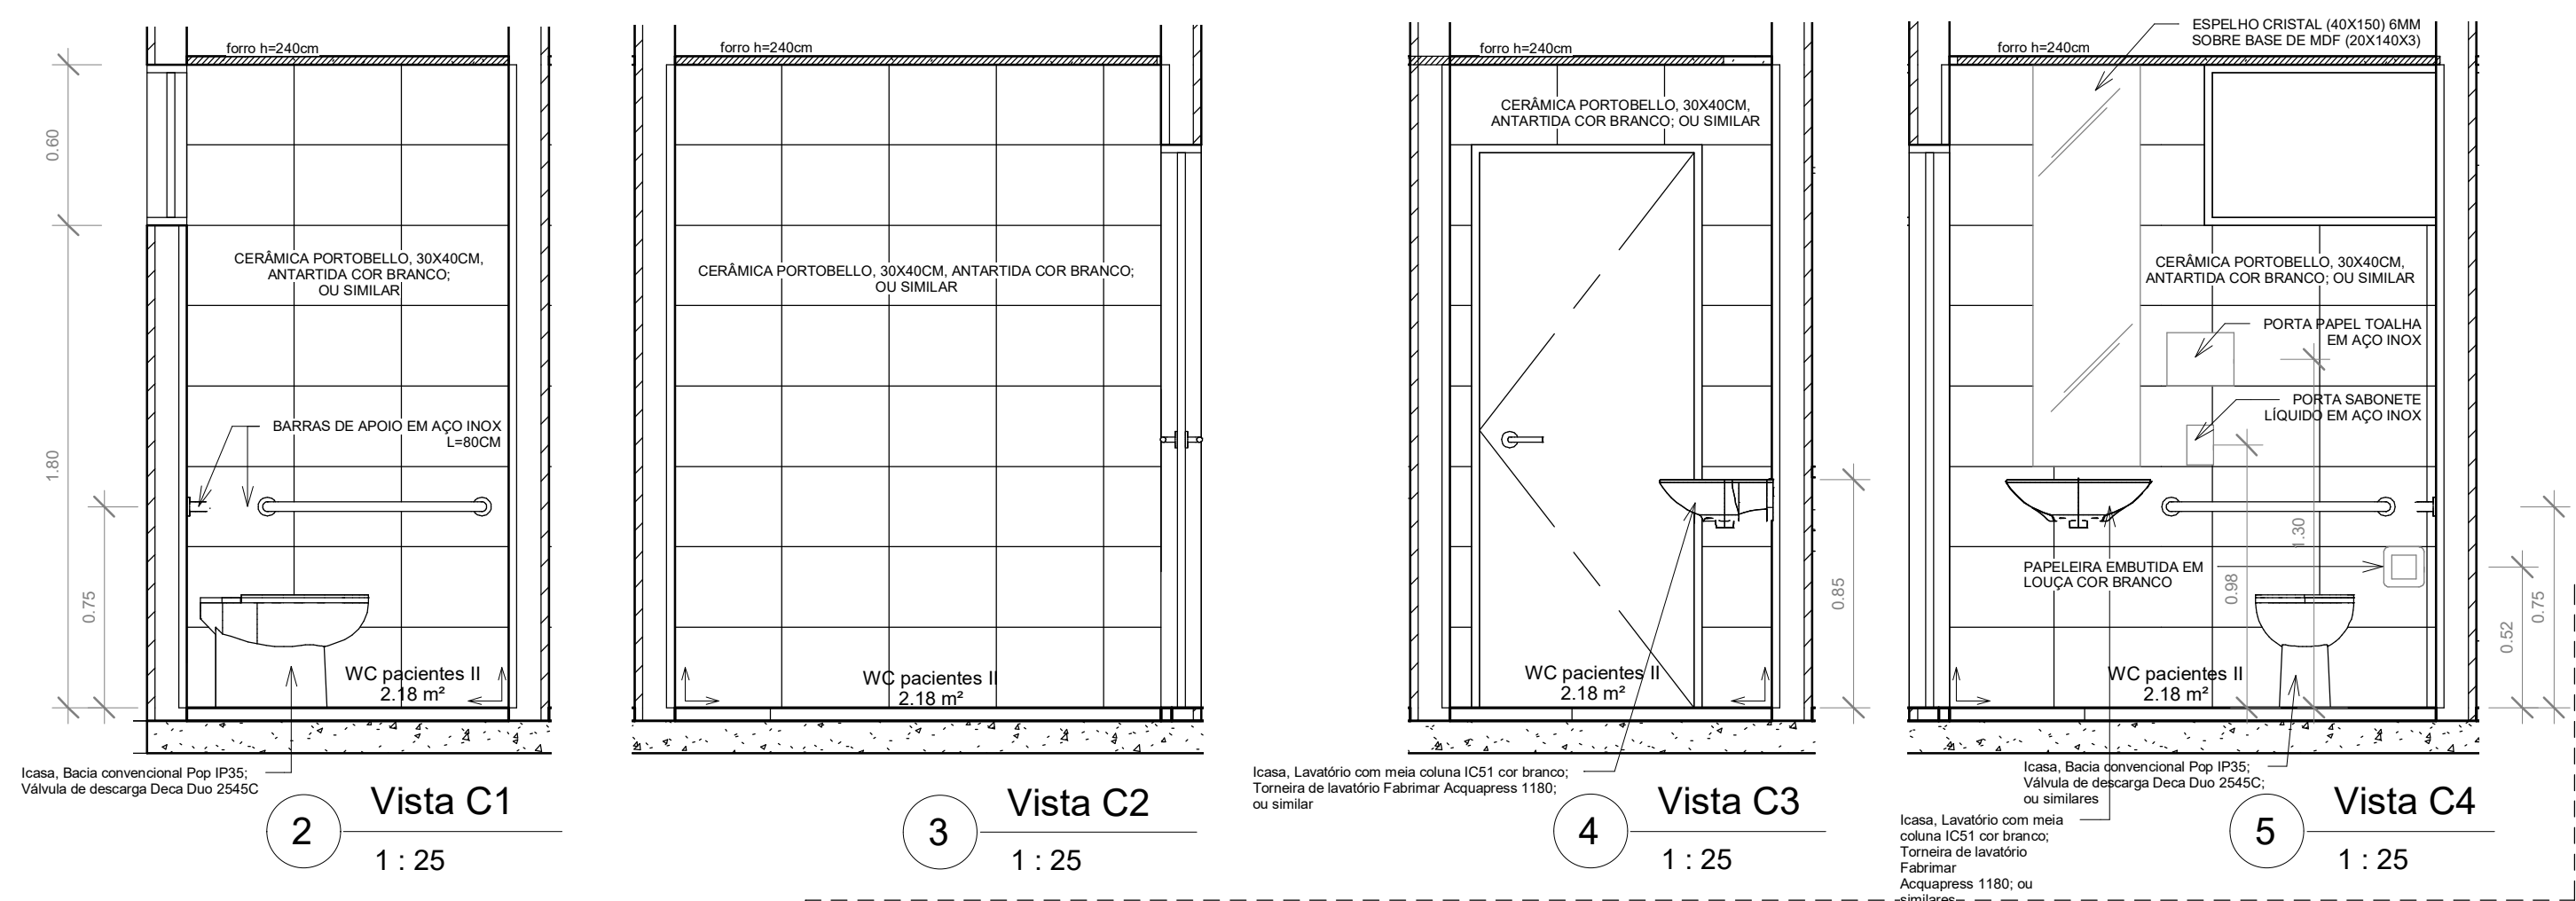

ATENÇÃO:
Este projeto é protegido por direitos autorais. Qualquer reprodução total ou parcial sem a devida autorização por parte da arquiteta implicará na utilização dos mecanismos legais.

KARENINA COSTA
projetos e engenharia

HOSPITAL GERAL DE LUIS EDUARDO MAGALHÃES
Situado: Av. Brasília, s/n, Luis Eduardo Magalhães - Bahia
Proprietários: Prefeitura Mun Luis Eduardo Magalhães


PROJETO ARQUITETÔNICO
Fase do projeto: Projeto Executivo
Detalhamento - WC Pacientes II e IMA0B Lavagem

Arquivo: LEM-HGE-IMA-DET | Escala: 1 : 25 | Empresa contratada: PMG Projetos e Engenharia
Data: DEZ 2019 | Desenvolvimento: Arquiteta: Karenina Mendes Costa Sousa | Autor: CAU A128225-6 | SUCOM 3.803


Formato prancha: A1 (841x594mm)

Ao imprimir, utilizar SOMENTE os arquivos em PDF. Os arquivos em DWG devem ser apenas para CONSULTA. Não poderá ser usado para impressão, como planta e conter foto de padrão ou contação de informações.


REGISTRO DE ALTERAÇÕES DE PROJETO:		
DATA	DESCRIÇÃO	ALTERADO POR
		Requerente: Prefeitura Mun Luis Eduardo Magalhães
		Arquiteta: KARENINA MENDES COSTA SOUSA CAU A128.225-5/SUCOM 3803
		Construtor:
DOCUMENTO DE REFERÊNCIA:		
OBSERVAÇÕES: Todas as medidas devem ser conferidas no local. Conferir medidas dos equipamentos.		

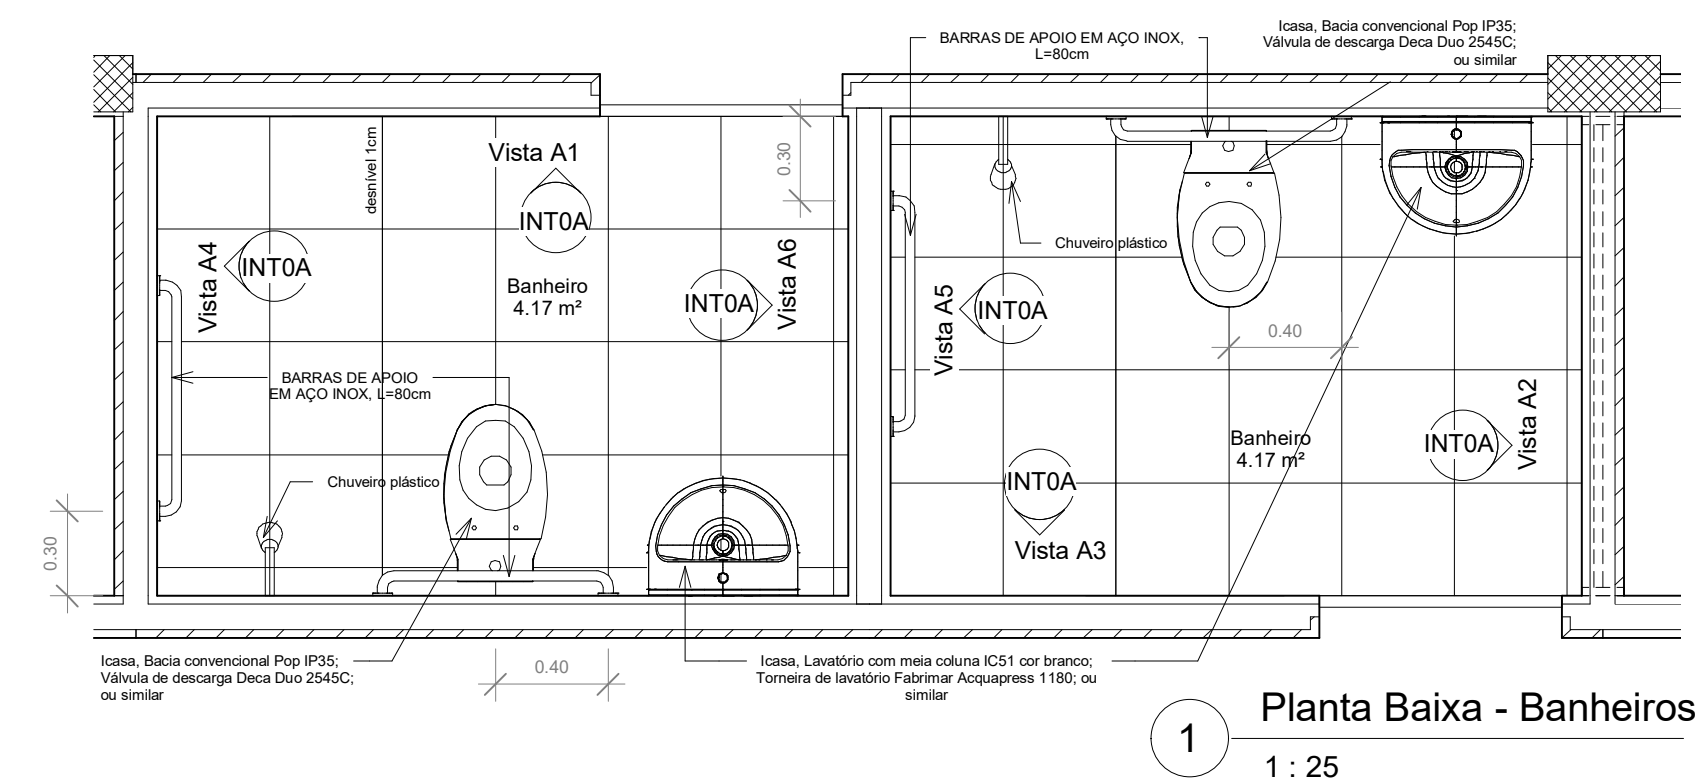


1 Planta Baixa - Banheiros
1:25

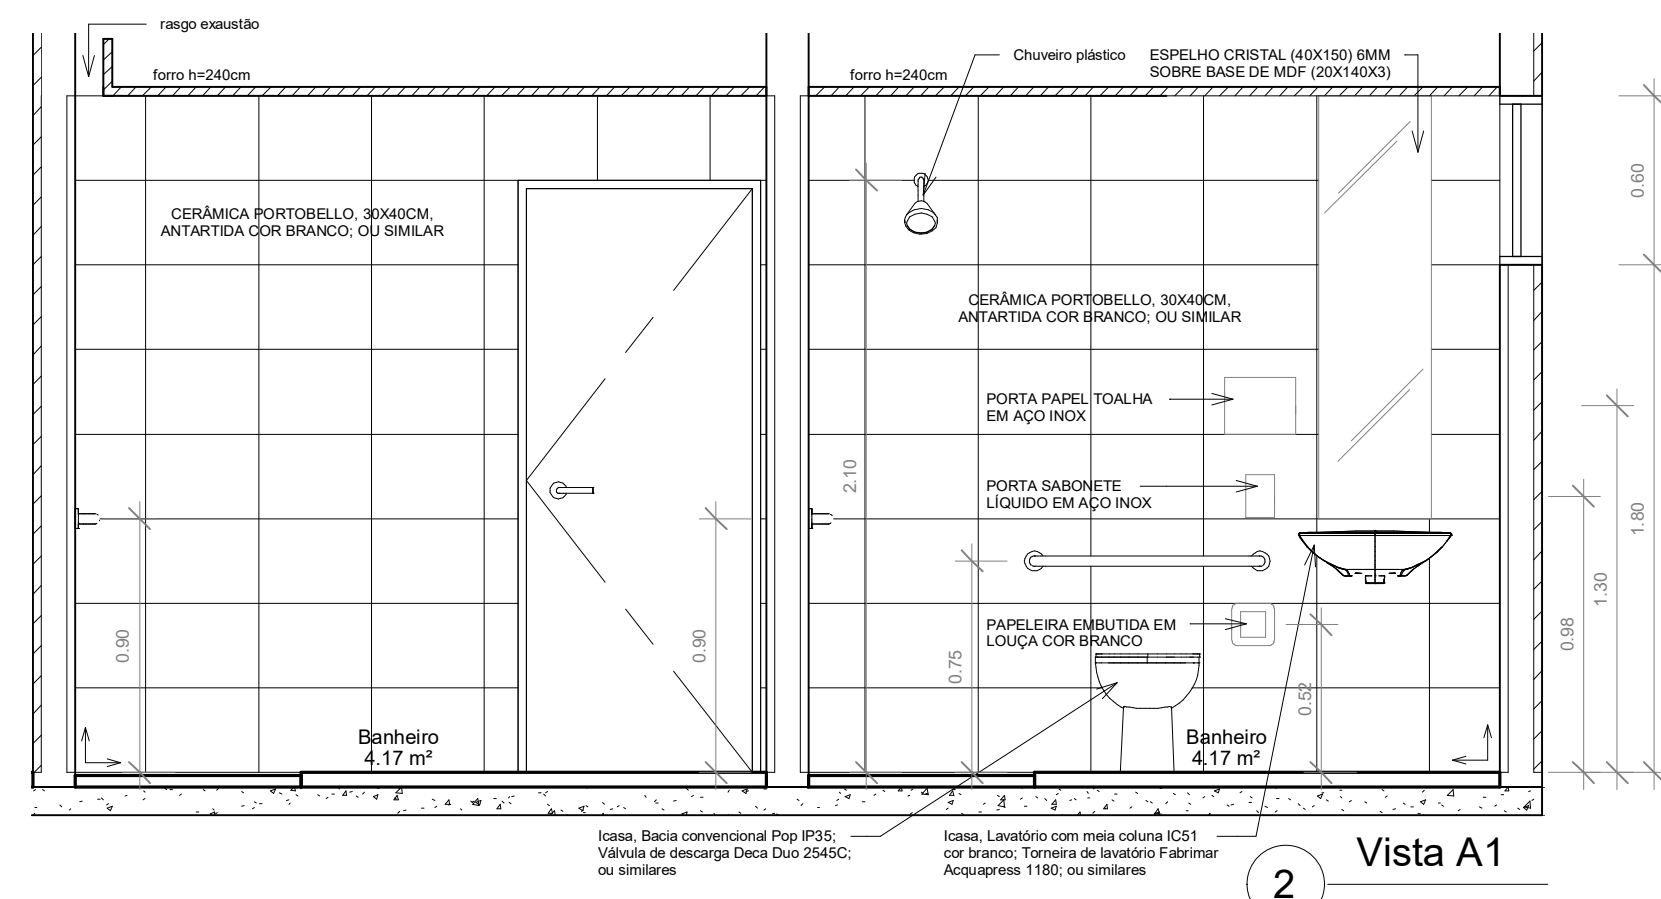


2 Vista A1
1:25

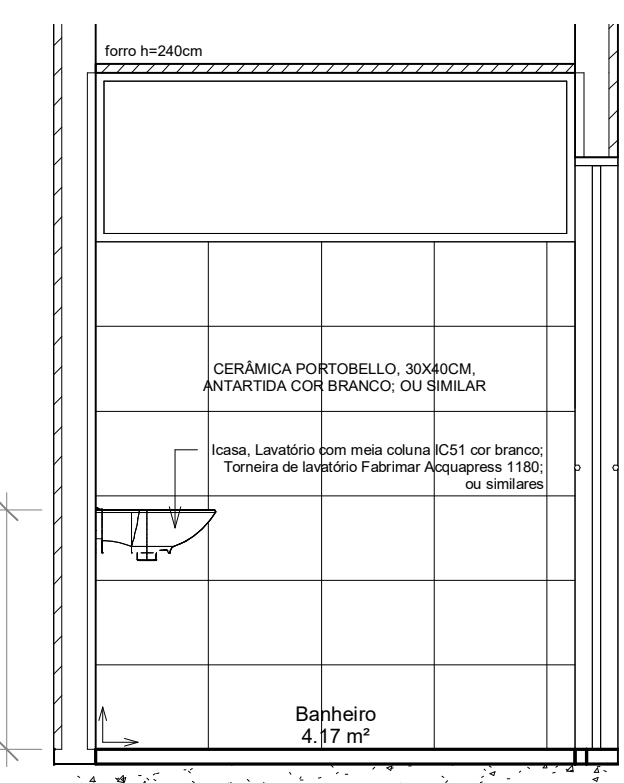


3 Vista A2
1:25

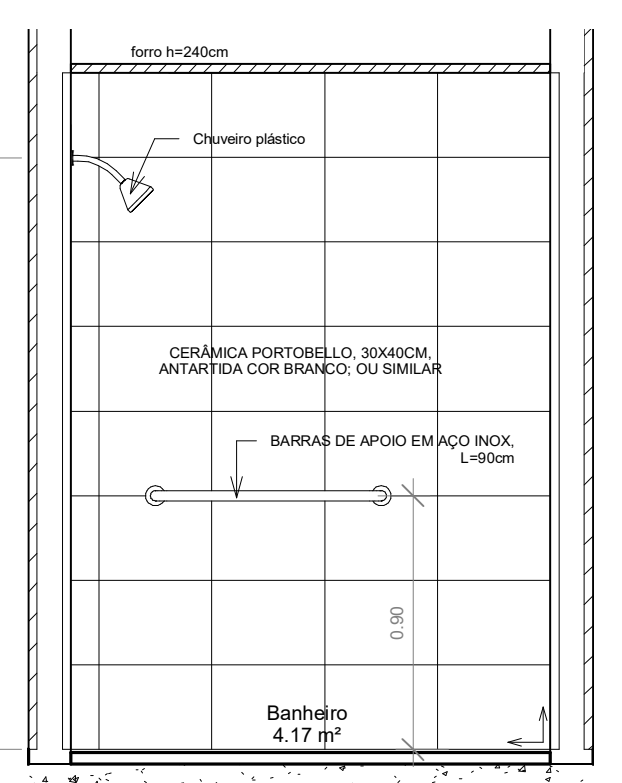


5 Vista A4
1:25

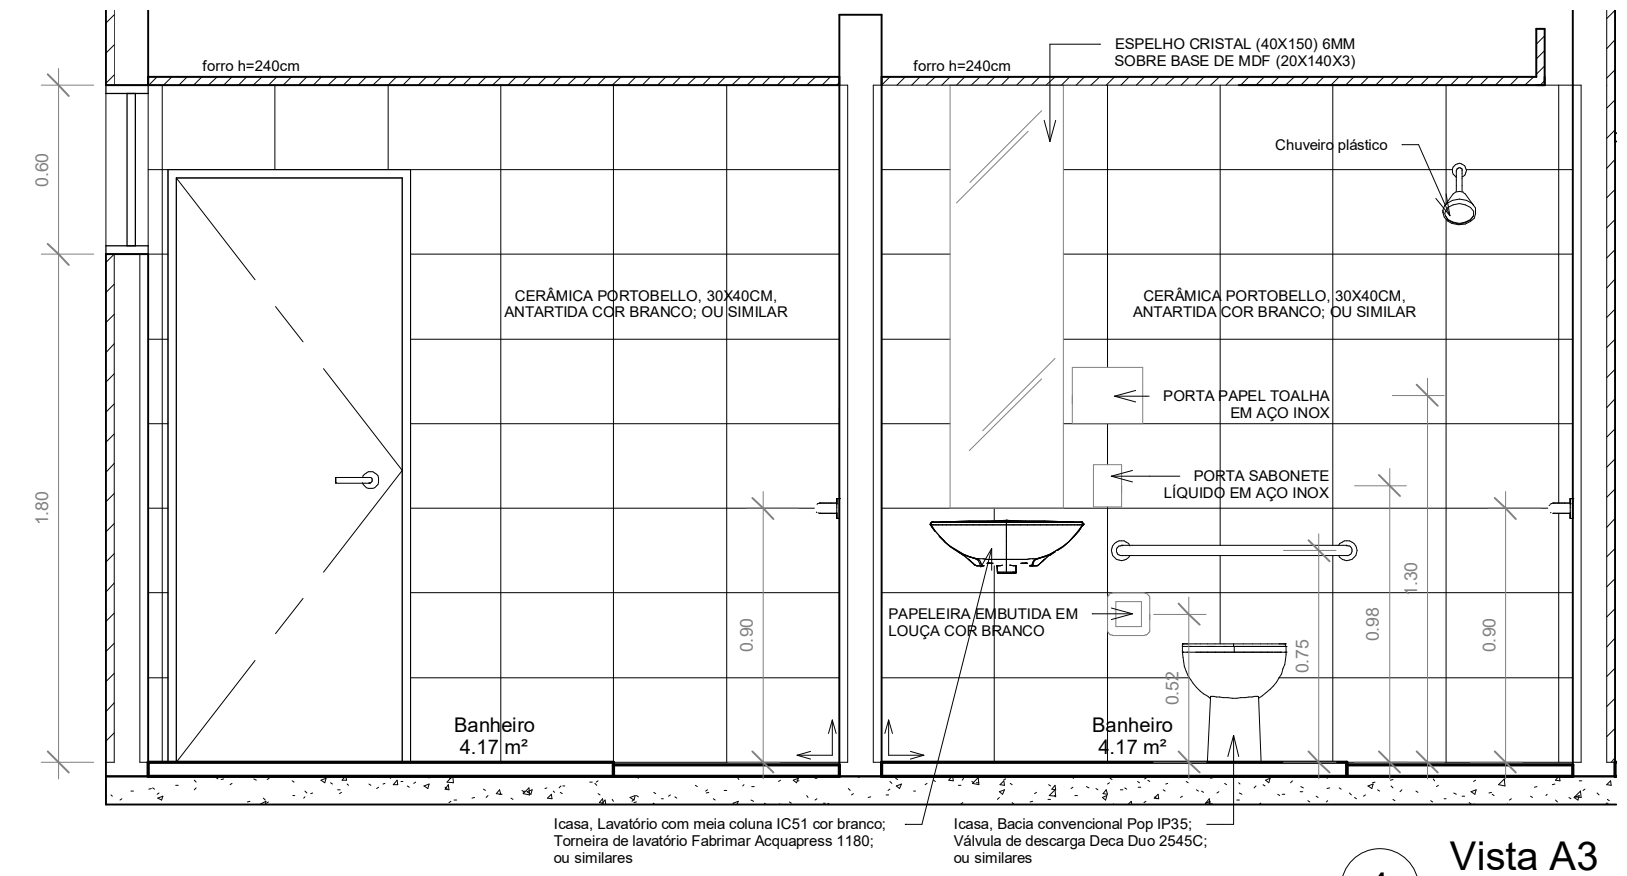


4 Vista A3
1:25

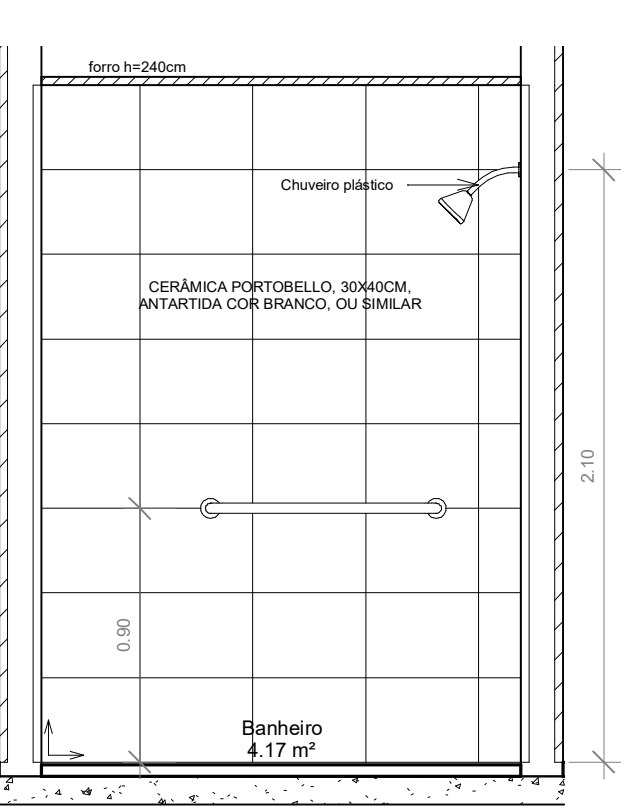


6 Vista A5
1:25

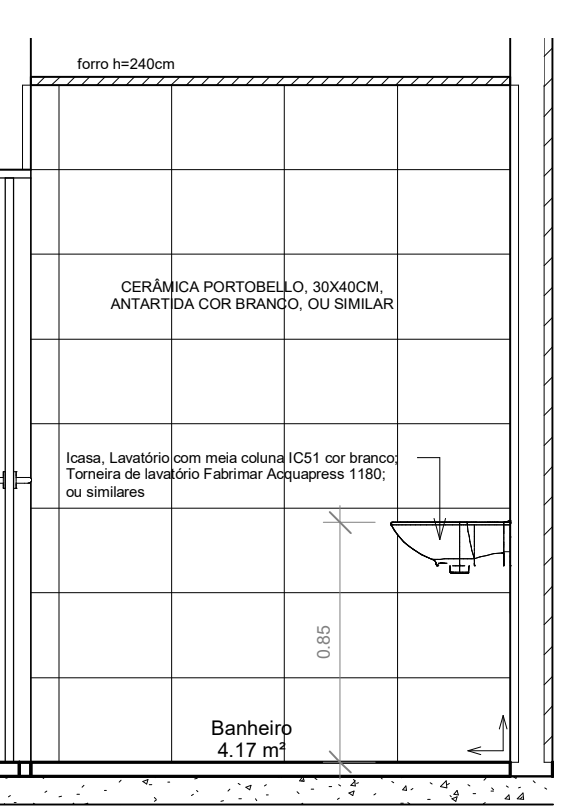


7 Vista A6
1:25

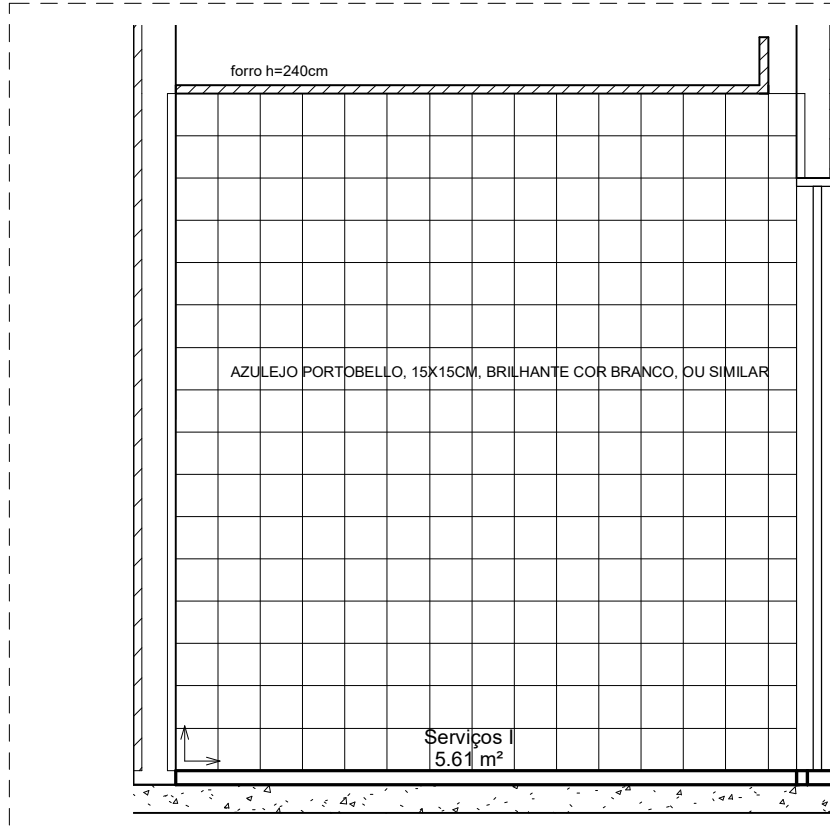


9 Vista B1
1:25

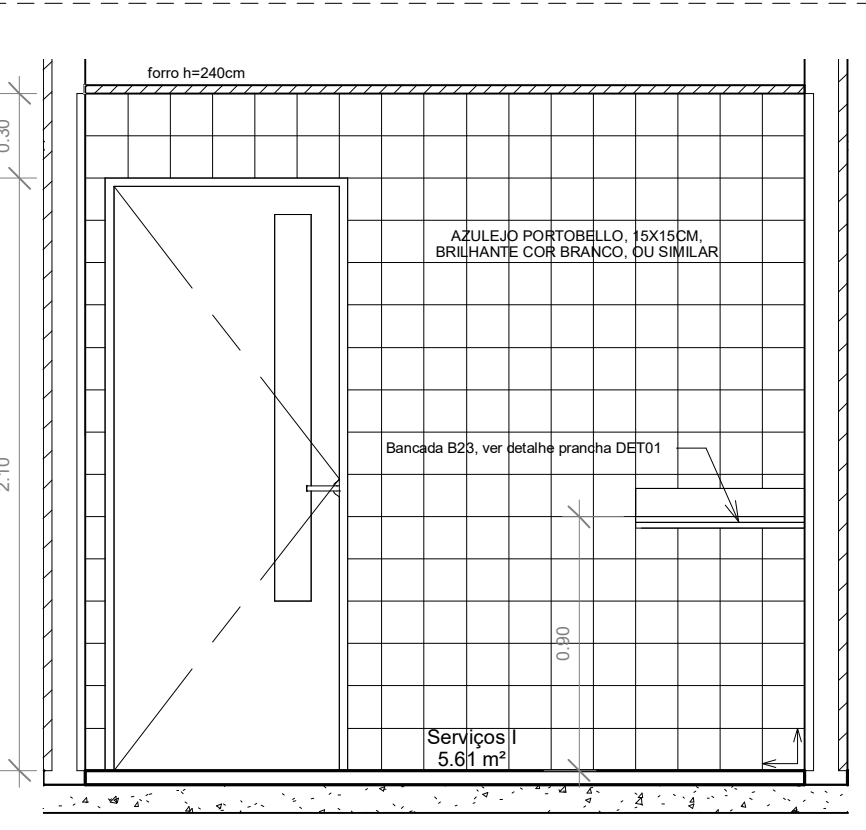


10 Vista B2
1:25

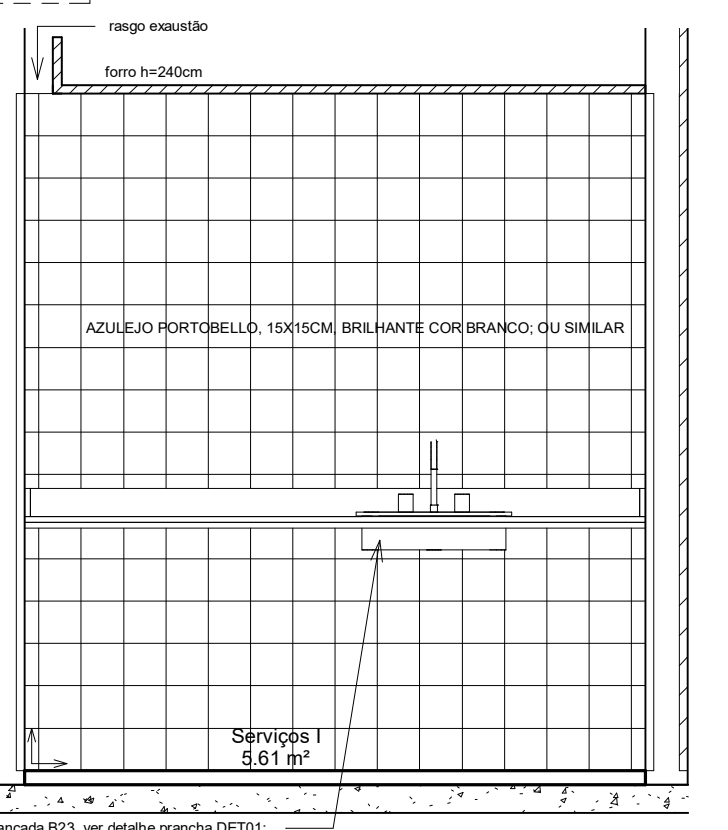


11 Vista B3
1:25

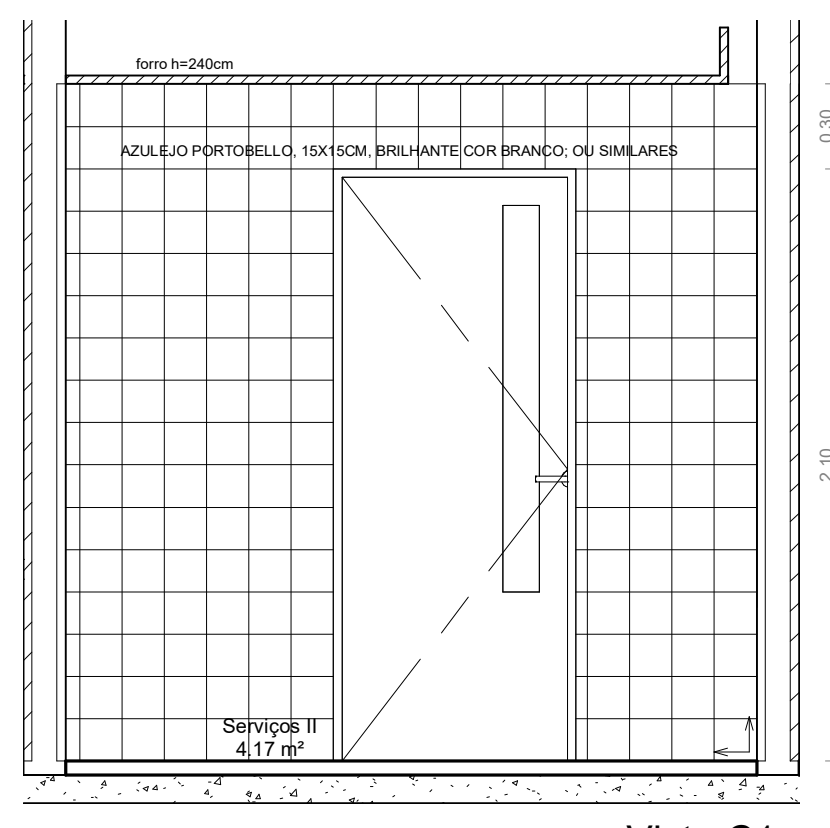


14 Vista C1
1:25

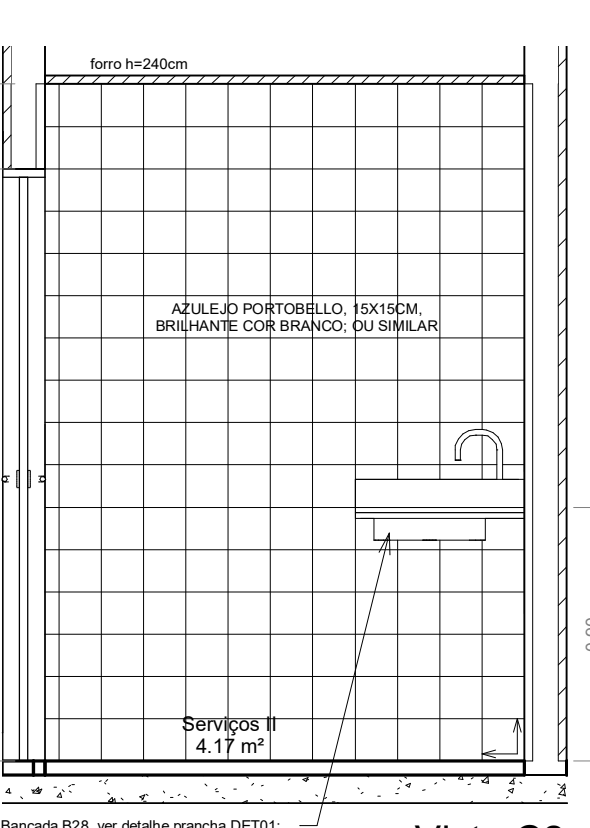


15 Vista C2
1:25

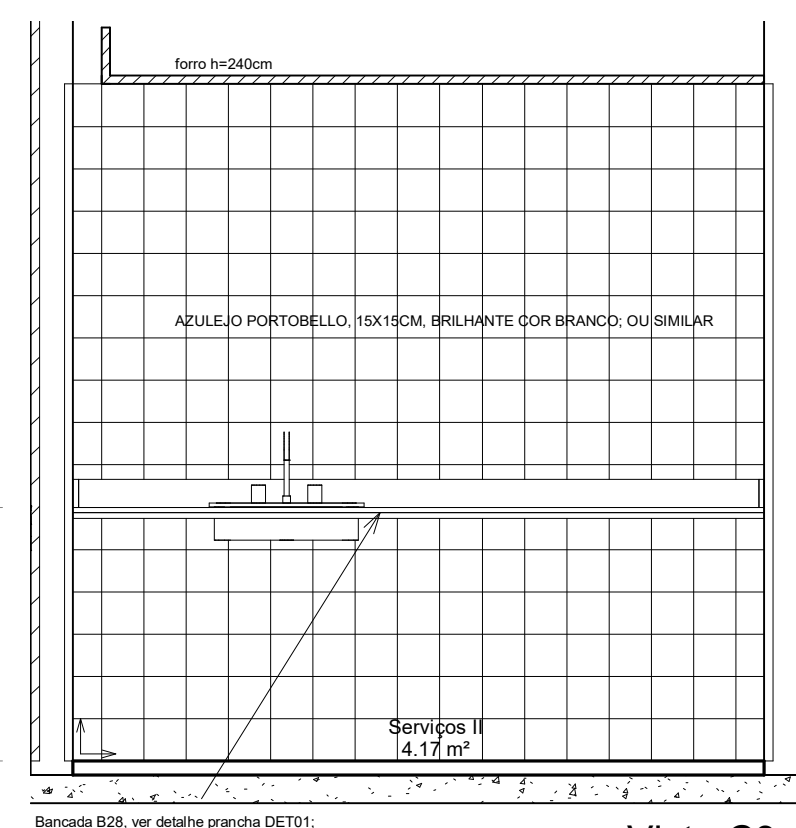


16 Vista C3
1:25

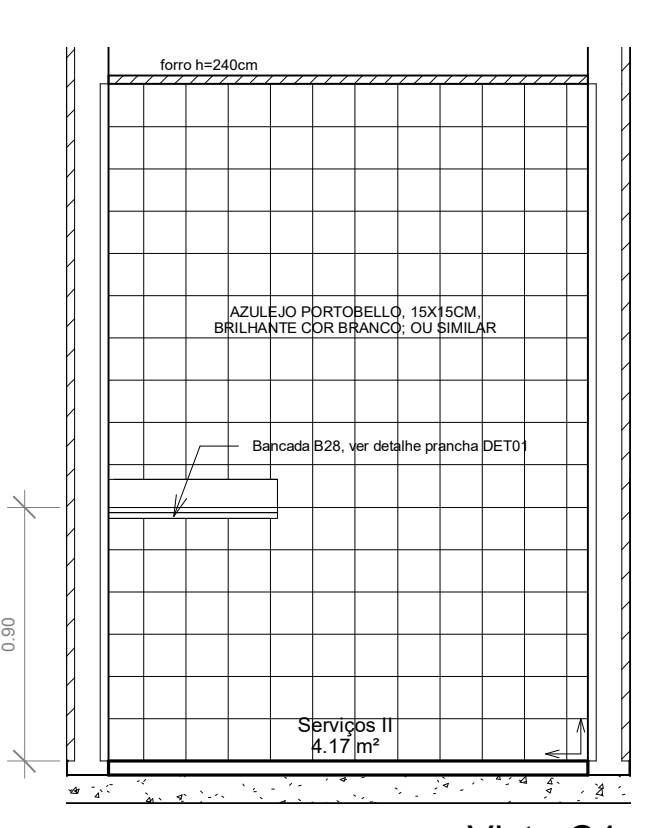


17 Vista C4
1:25

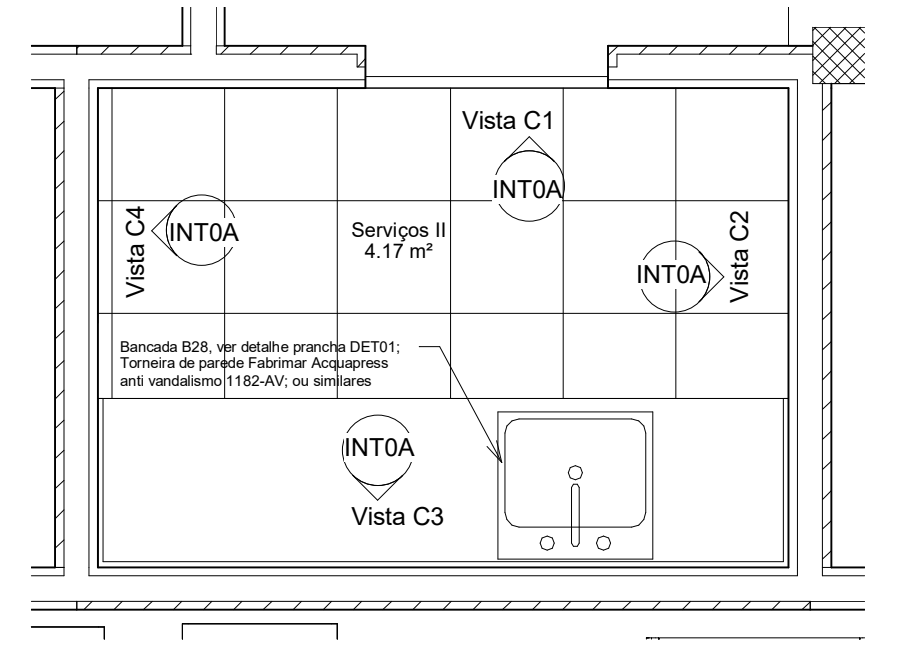

13 Planta Baixa - Serviços II
1:25

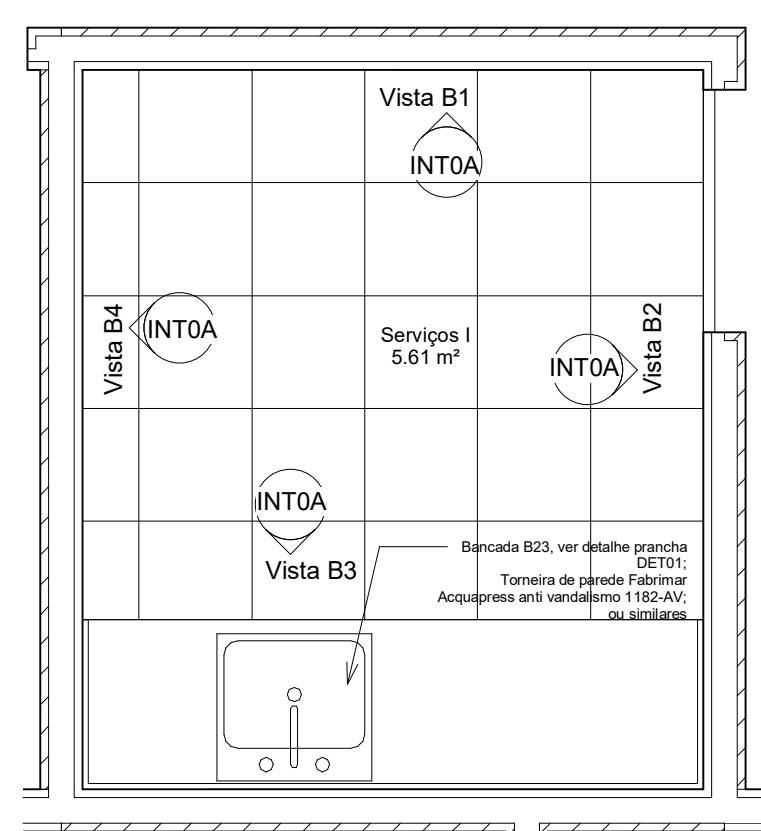

8 Planta Baixa - Serviços I
1:25

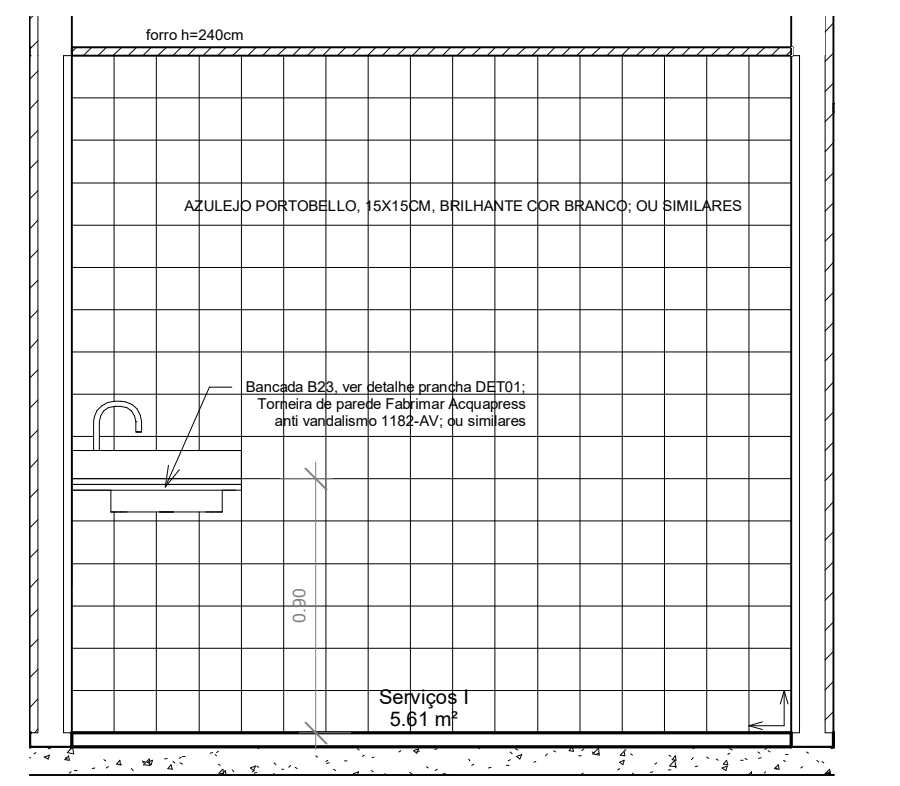

12 Vista B4
1:25

ATENÇÃO:
Este projeto é protegido por direitos autorais. Qualquer reprodução total ou parcial sem a devida autorização por parte da arquiteta implicará na utilização dos mecanismos legais.

KARENINA COSTA
Projeto e Engenharia


HOSPITAL GERAL LUIS EDUARDO MAGALHÃES
Situado: Av. Brasília, s/n, Luis Eduardo Magalhães - Bahia
Proprietários: Prefeitura Mun Luis Eduardo Magalhães

PROJETO ARQUITETÔNICO
Fase do projeto: PROJETO EXECUTIVO
Arquivo: LEM-HGE-INA-PA
Data: Desenvolvimento: DEZ 2019
Arquiteta: Karenina Mendes Costa Sousa


Detalhamento - Banheiros e Serviços I e II
Escala: 1:25
Autor: PMG Projetos e Engenharia
Empresa contratada: SUCOM 3.803

Ao imprimir utilizar SOMENTE os arquivos em PDF. Os arquivos em DWG devem ser abertos pelo CAD/PLT. Não se evitará erros de impressão, como pontos e cores fora do padrão ou omissão de informações.


Formato prancha: A1(840x594mm)

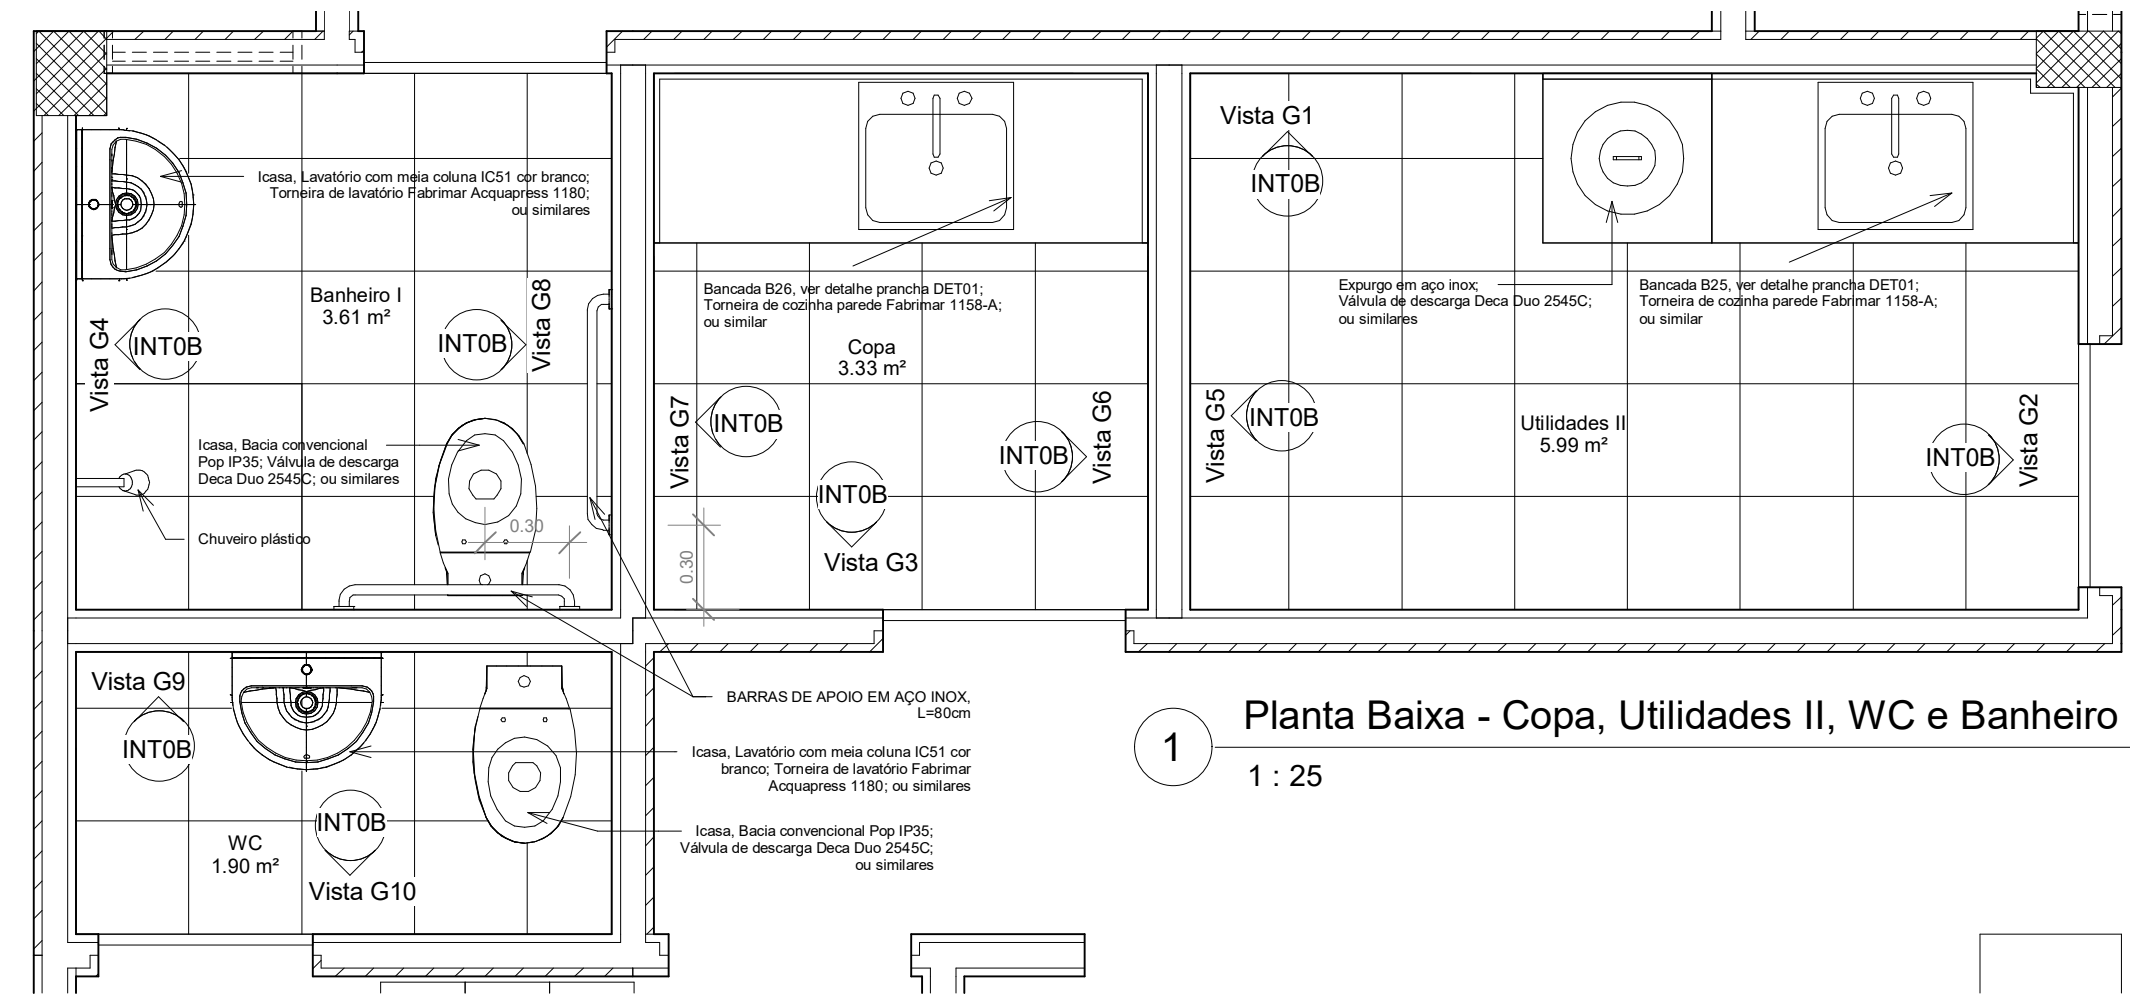

1 Planta Baixa - Copa, Utilidades II, WC e Banheiro I
1 : 25

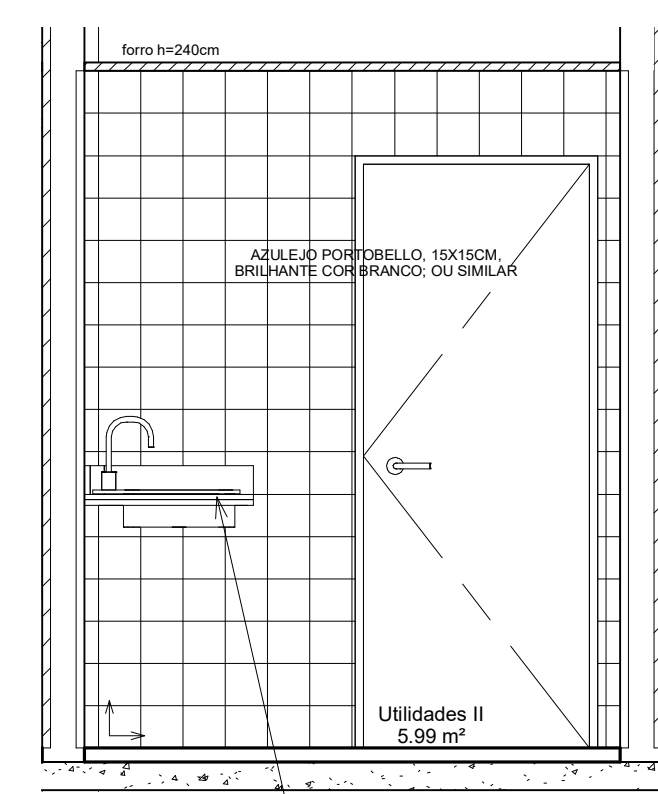



3 Vista G2
1 : 25

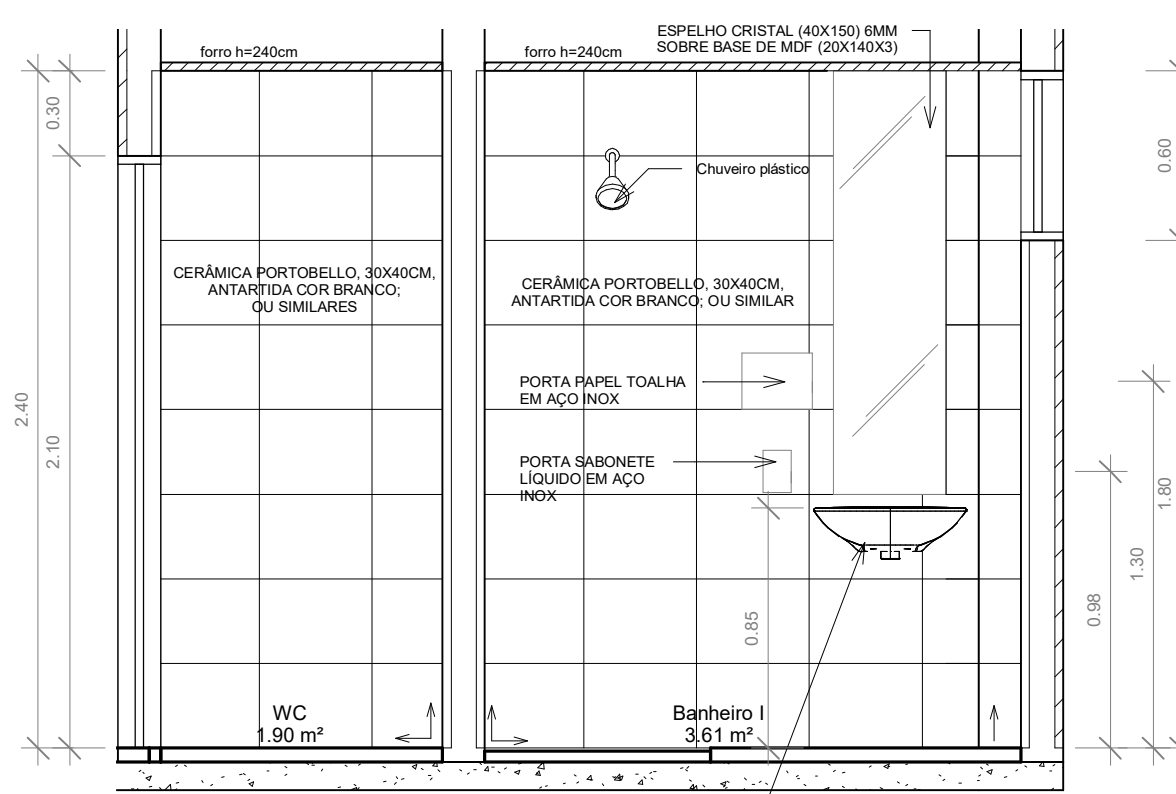


5 Vista G4
1 : 25

REGISTRO DE ALTERAÇÕES DE PROJETO:		
DATA	DESCRIÇÃO	ALTERADO POR


Requerente: Prefeitura Mun Luis Eduardo Magalhães
Arquiteta: KARENINA MENDES COSTA SOUSA CAU A128.225-5/UCOM 3803
Construtor:
OBSERVAÇÕES: Todas as medidas devem ser conferidas no local. Conferir medidas dos equipamentos.

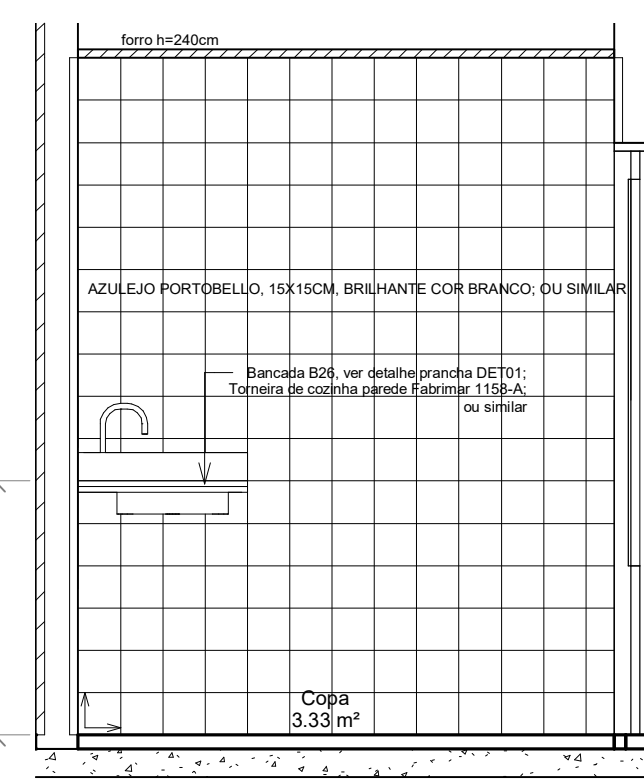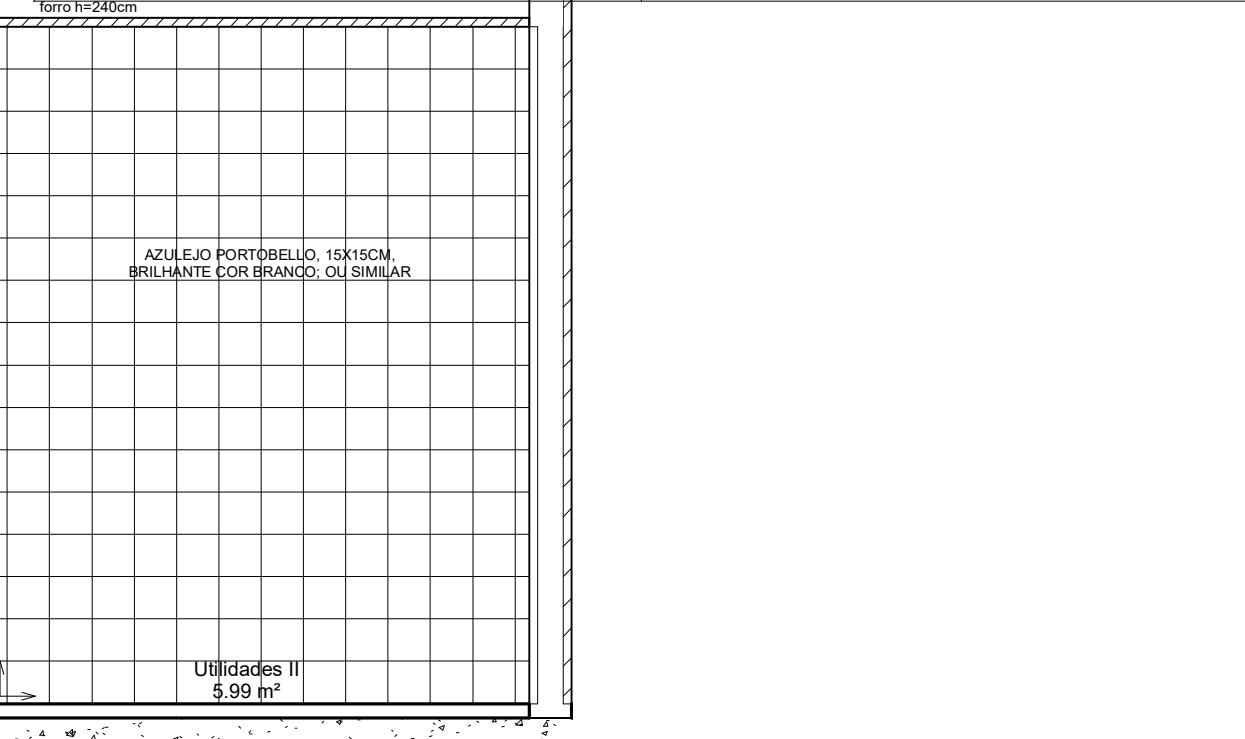


7 Vista G6
1 : 25

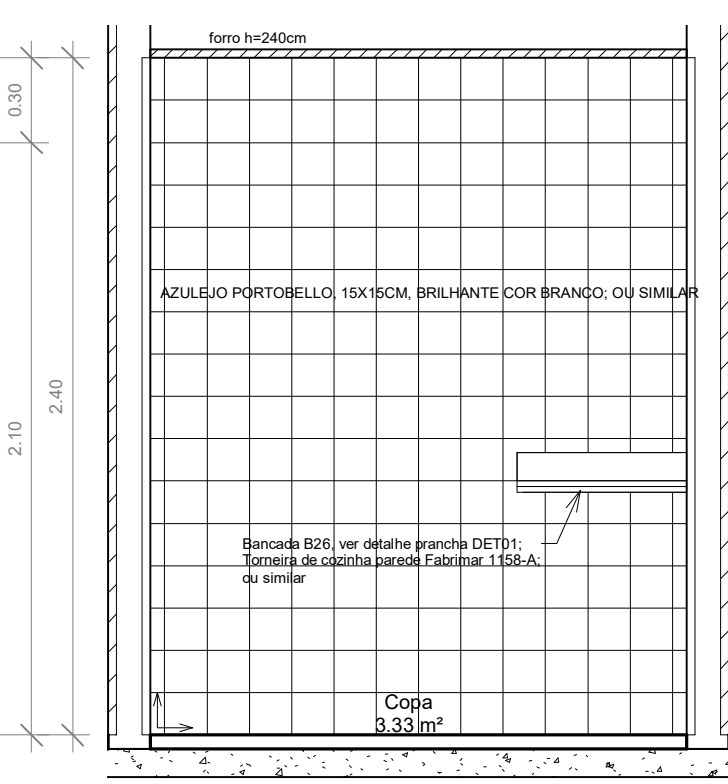


8 Vista G7
1 : 25

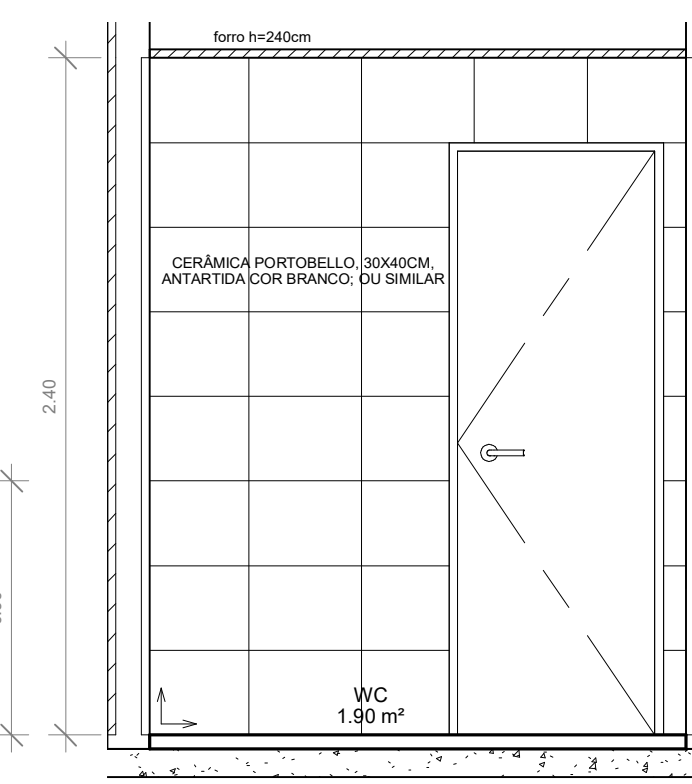


11 Vista G10
1 : 25

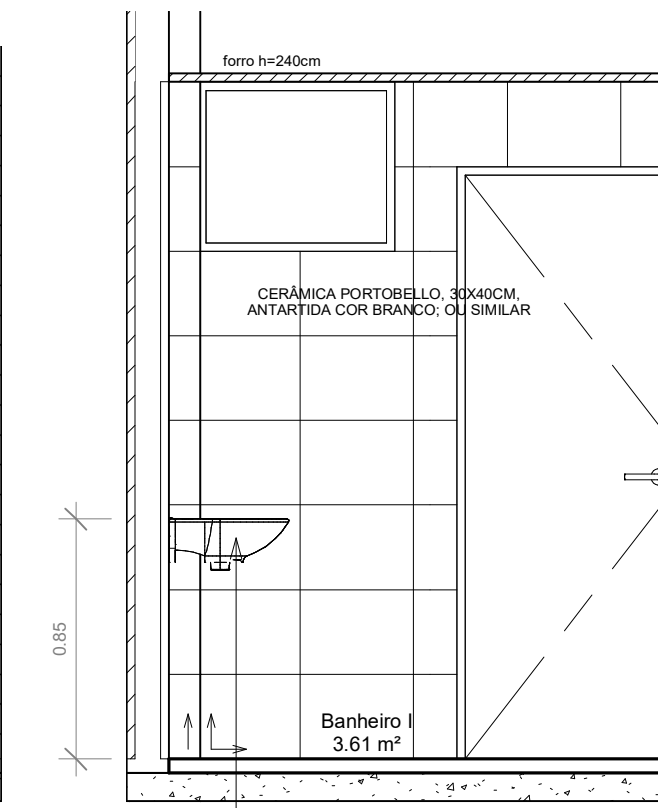


2 Vista G1
1 : 25

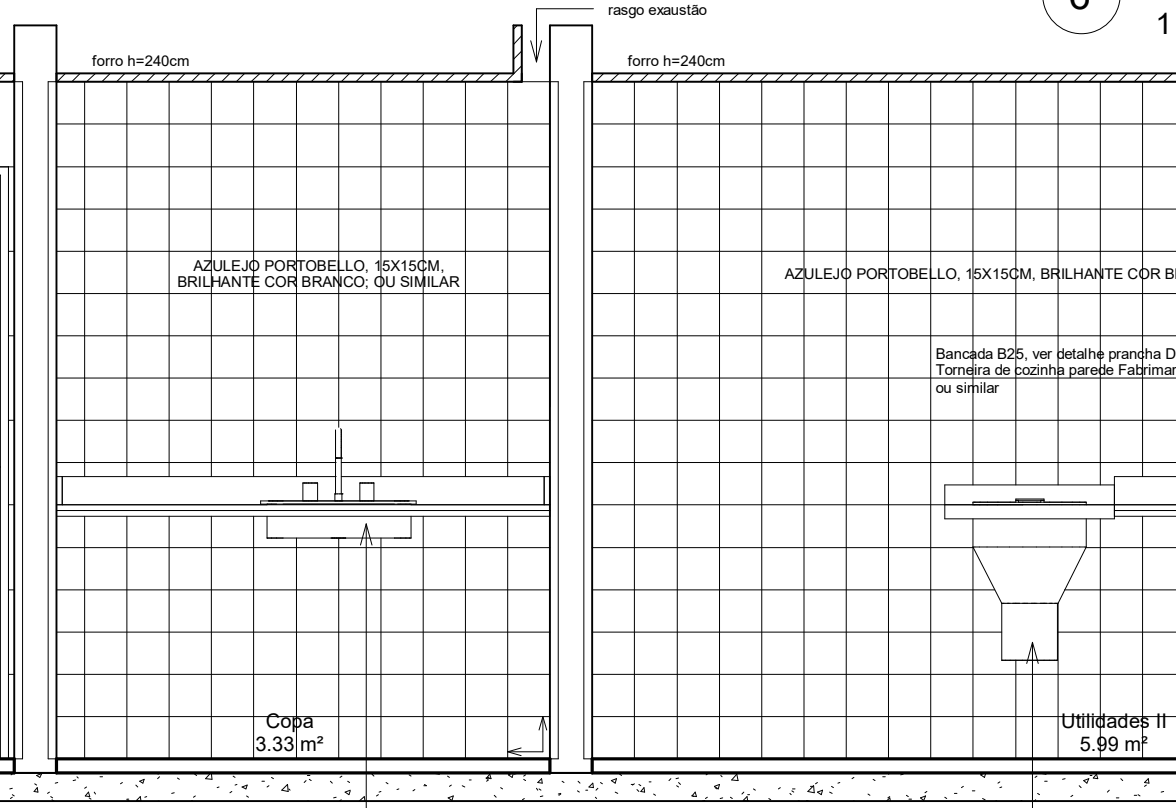


6 Vista G5
1 : 25

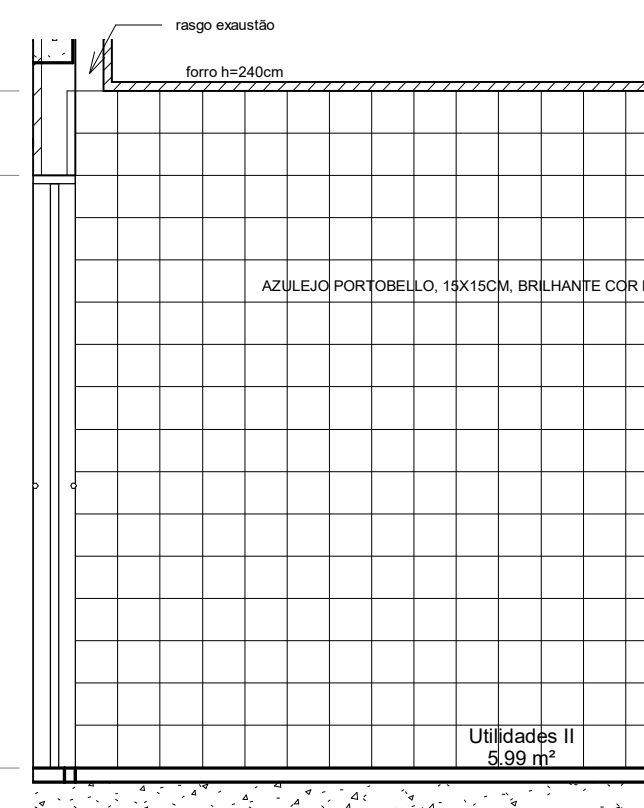



4 Vista G3
1 : 25

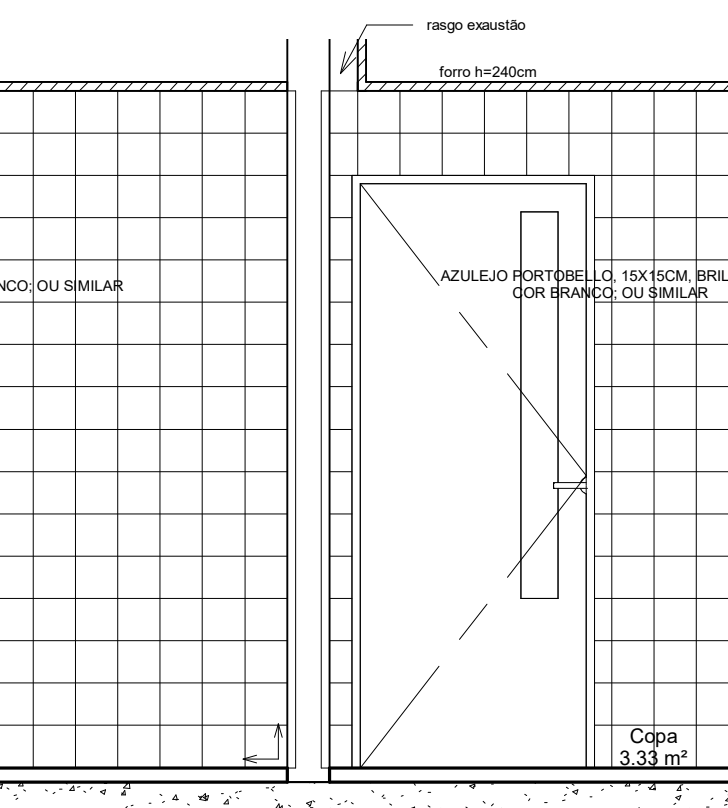


9 Vista G8
1 : 25

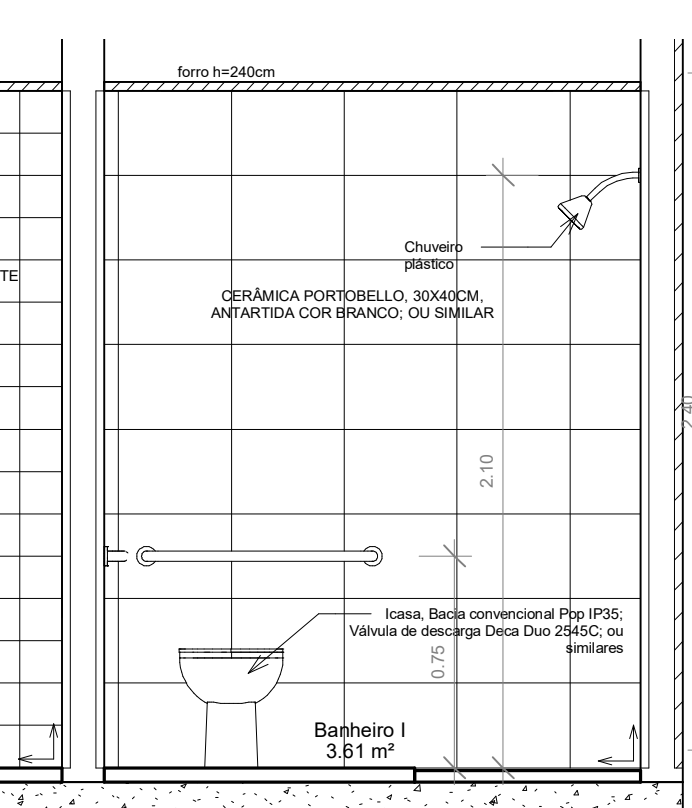


10 Vista G9
1 : 25

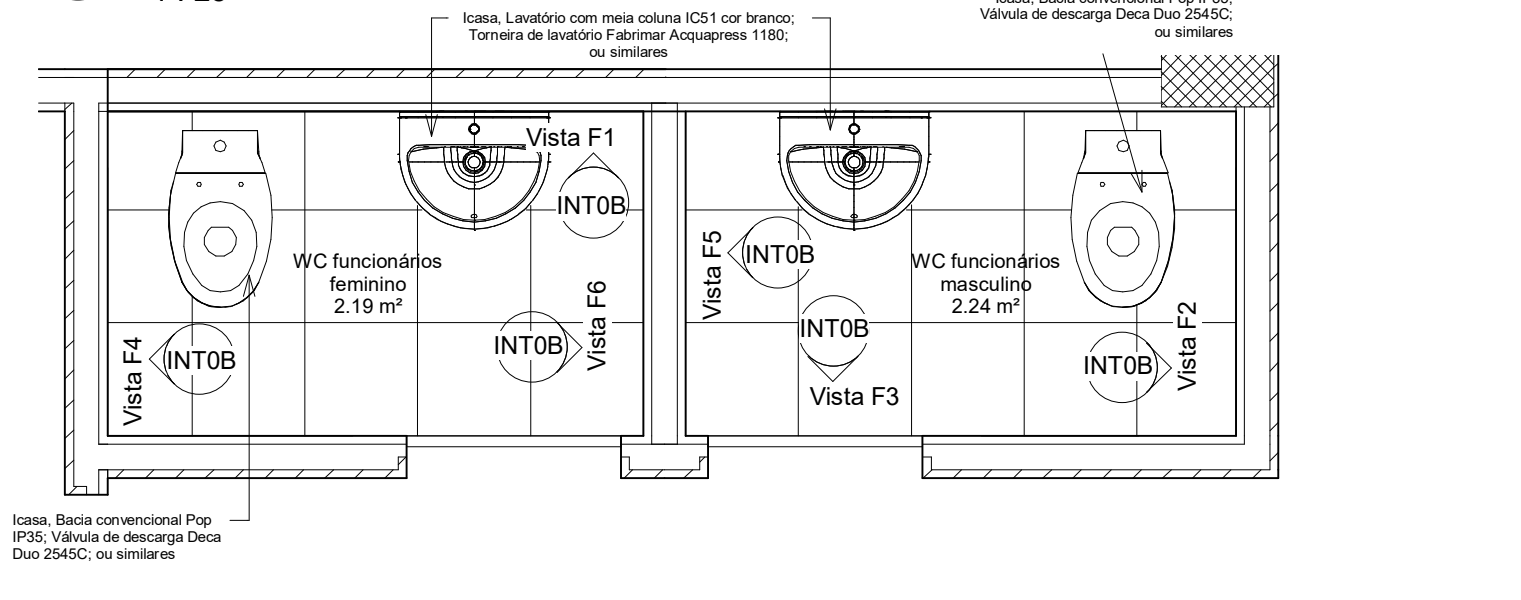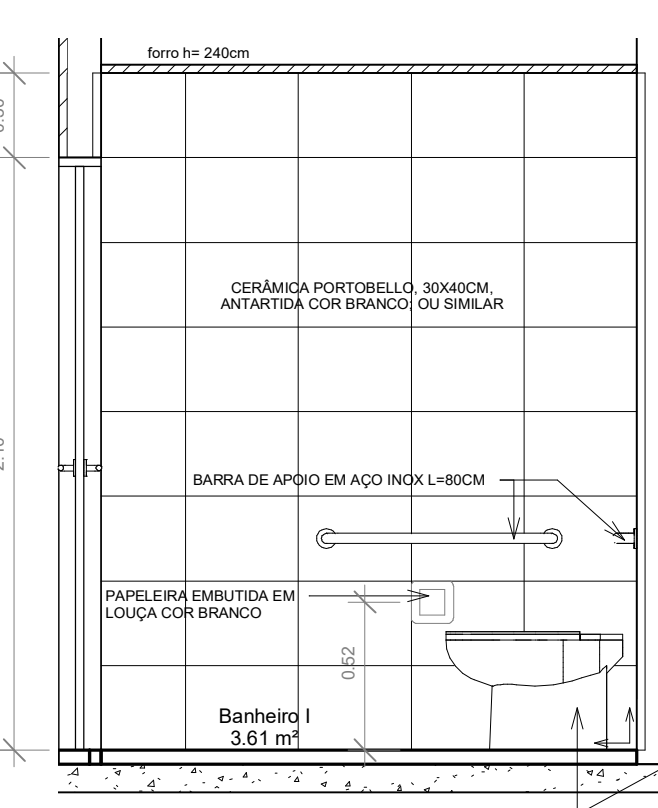


18 Planta Baixa - WC Funcionários Masc. e Fem.
1 : 25

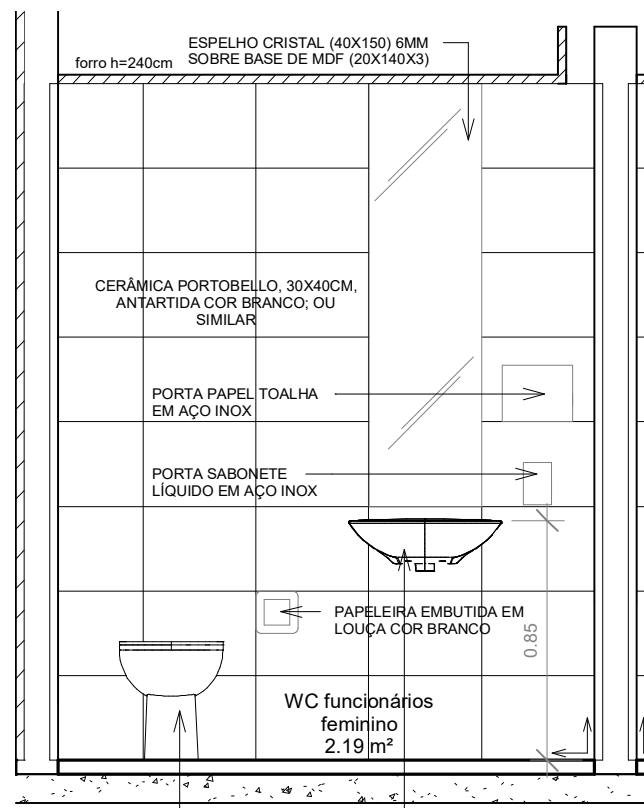


16 Vista F5
1 : 25

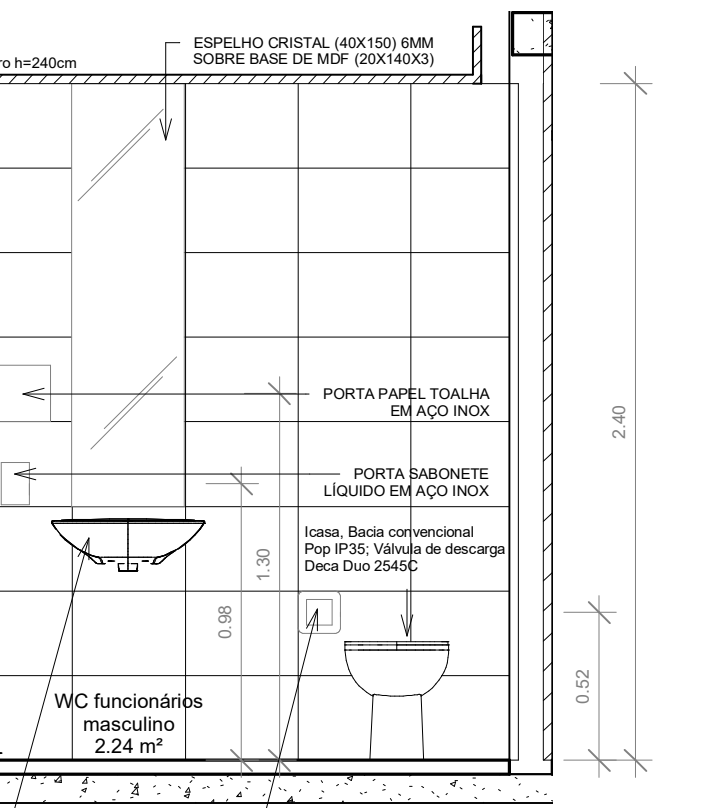


17 Vista F6
1 : 25

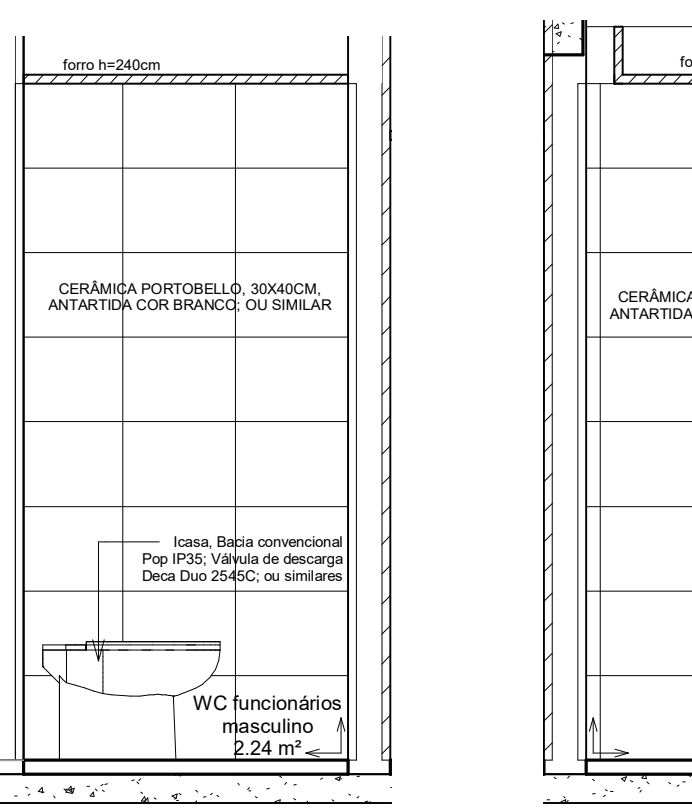


12 Vista F1
1 : 25

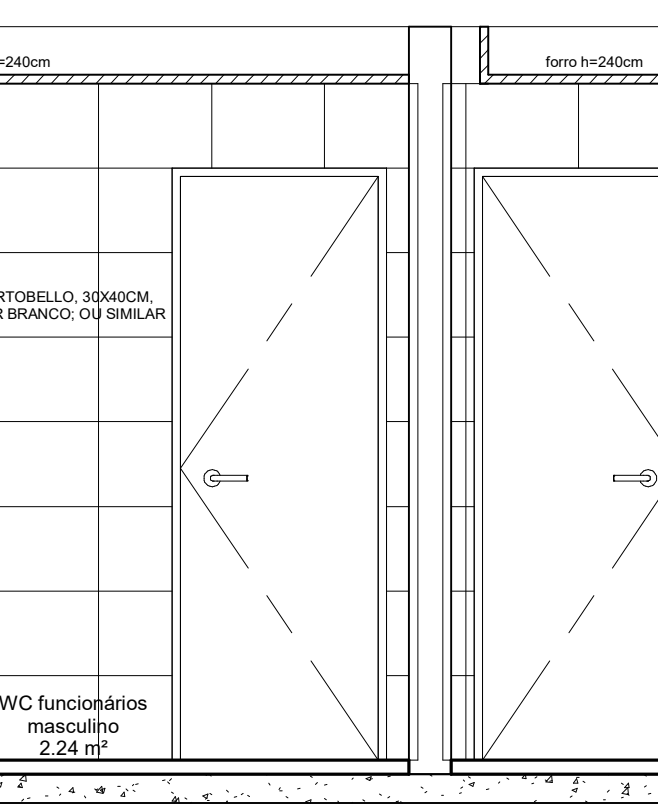


14 Vista F3
1 : 25

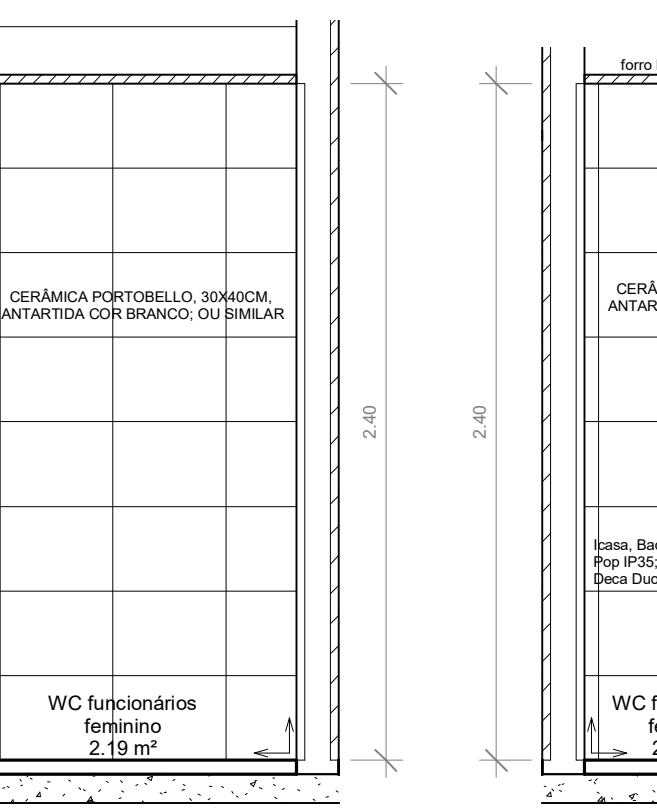


15 Vista F4
1 : 25

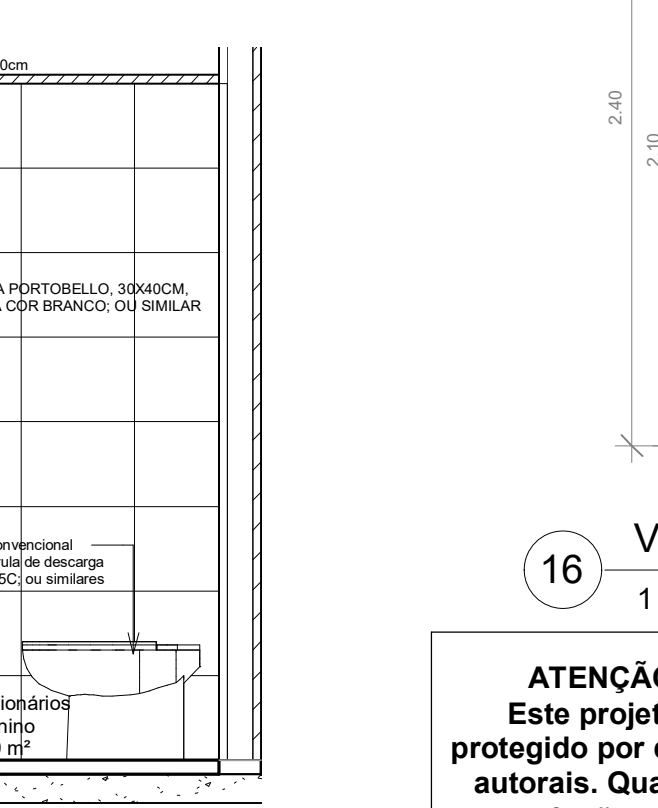

13 Vista F2
1 : 25

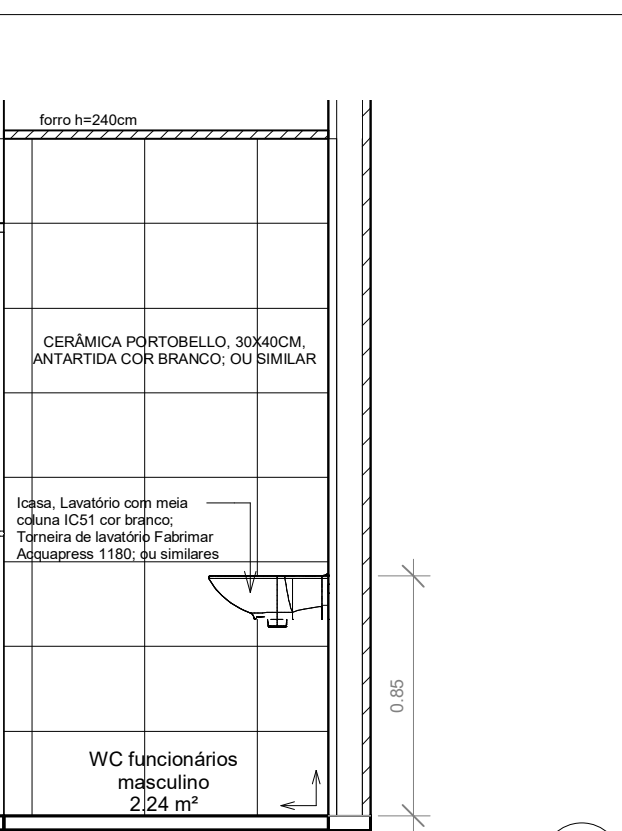

16 Vista F5
1 : 25

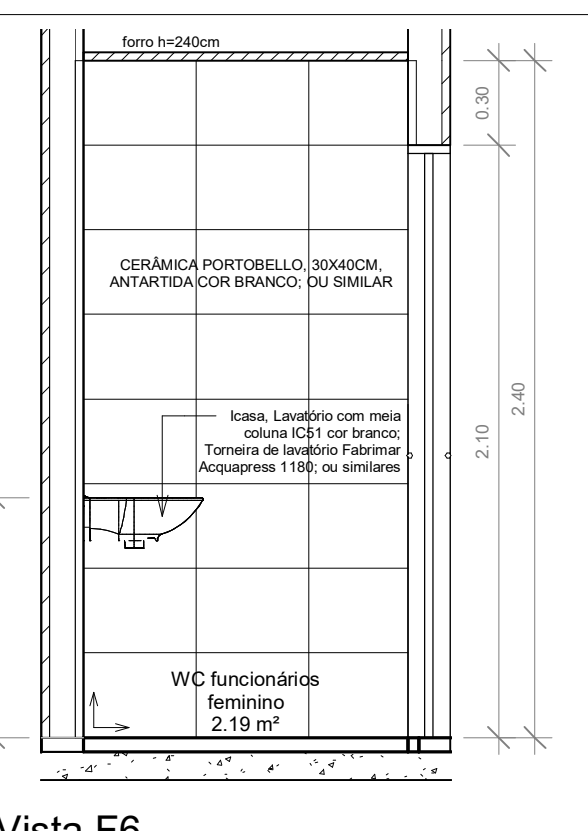

17 Vista F6
1 : 25

ATENÇÃO:
Este projeto é protegido por direitos autorais. Qualquer reprodução total ou parcial sem a devida autorização por parte da arquiteta implicará na utilização dos mecanismos legais.

KARENINA COSTA
Projeto e Engenharia


HOSPITAL GERAL LUIS EDUARDO MAGALHÃES
Situado: Av. Brasília, s/n, Luis Eduardo Magalhães - Bahia
Proprietários: Prefeitura Mun Luis Eduardo Magalhães

PROJETO ARQUITETÔNICO: Detalhamento - Copa, Utilid. II WC func., WC e Banheiro I
Fase do projeto: PROJETO EXECUTIVO
Arquivo: LEM-HGE-INA-PA Escala: 1 : 25 Empresa contratada: PMG Projetos e Engenharia
Data: Desenvolvimento: Autor: SUUCOM 3.803
DEZ 2019 Arquiteta: Karenina Mendes Costa Sousa CAU A128225-5


Av. Imprimir utilizar SOMENTE os arquivos em PDF. Os arquivos em DWG devem ser salvos com o nome: CONSULTA_Nome_arquivo_error de impressão, como placa e cores fora do padrão ou omissão de informações.

Formato prancha: A1(84x594mm)


REGISTRO DE ALTERAÇÕES DE PROJETO:		
DATA	DESCRIÇÃO	ALTERADO POR
		Requerente: Prefeitura Mun Luis Eduardo Magalhães
		Arquiteta: KARENINA MENDES COSTA SOUSA CAU A128.225-5/SUCOM 3803
		Construtor:
DOCUMENTO DE REFERÊNCIA:		
OBSERVAÇÕES: Todas as medidas devem ser conferidas no local. Confer medidas dos equipamentos.		

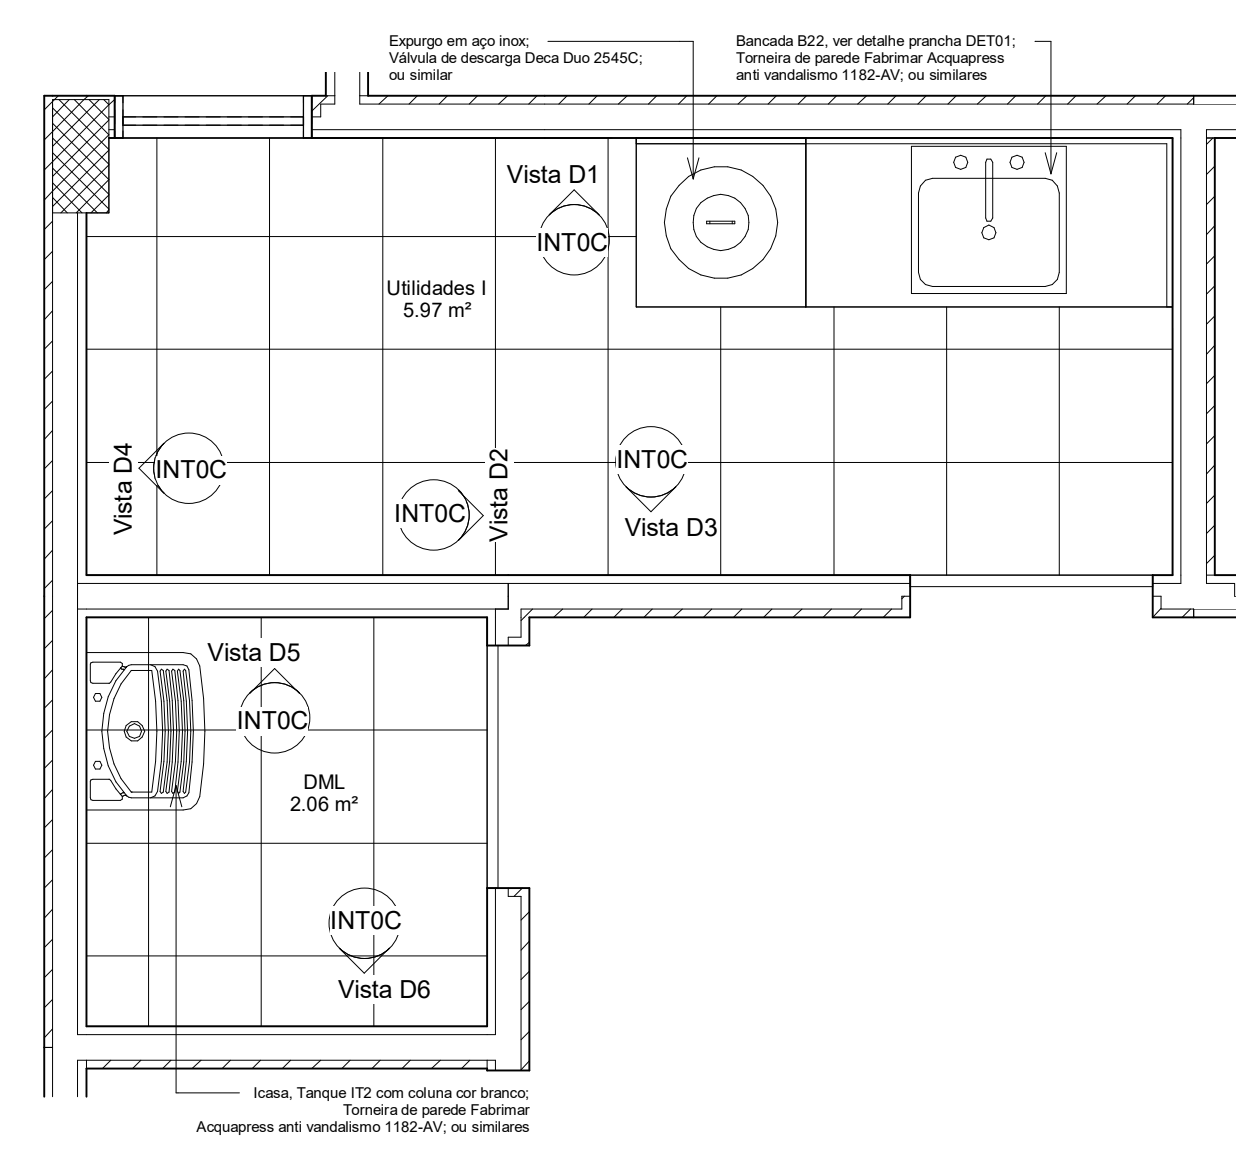


14 Planta Baixa - DML 1 e Utilidades
1:25

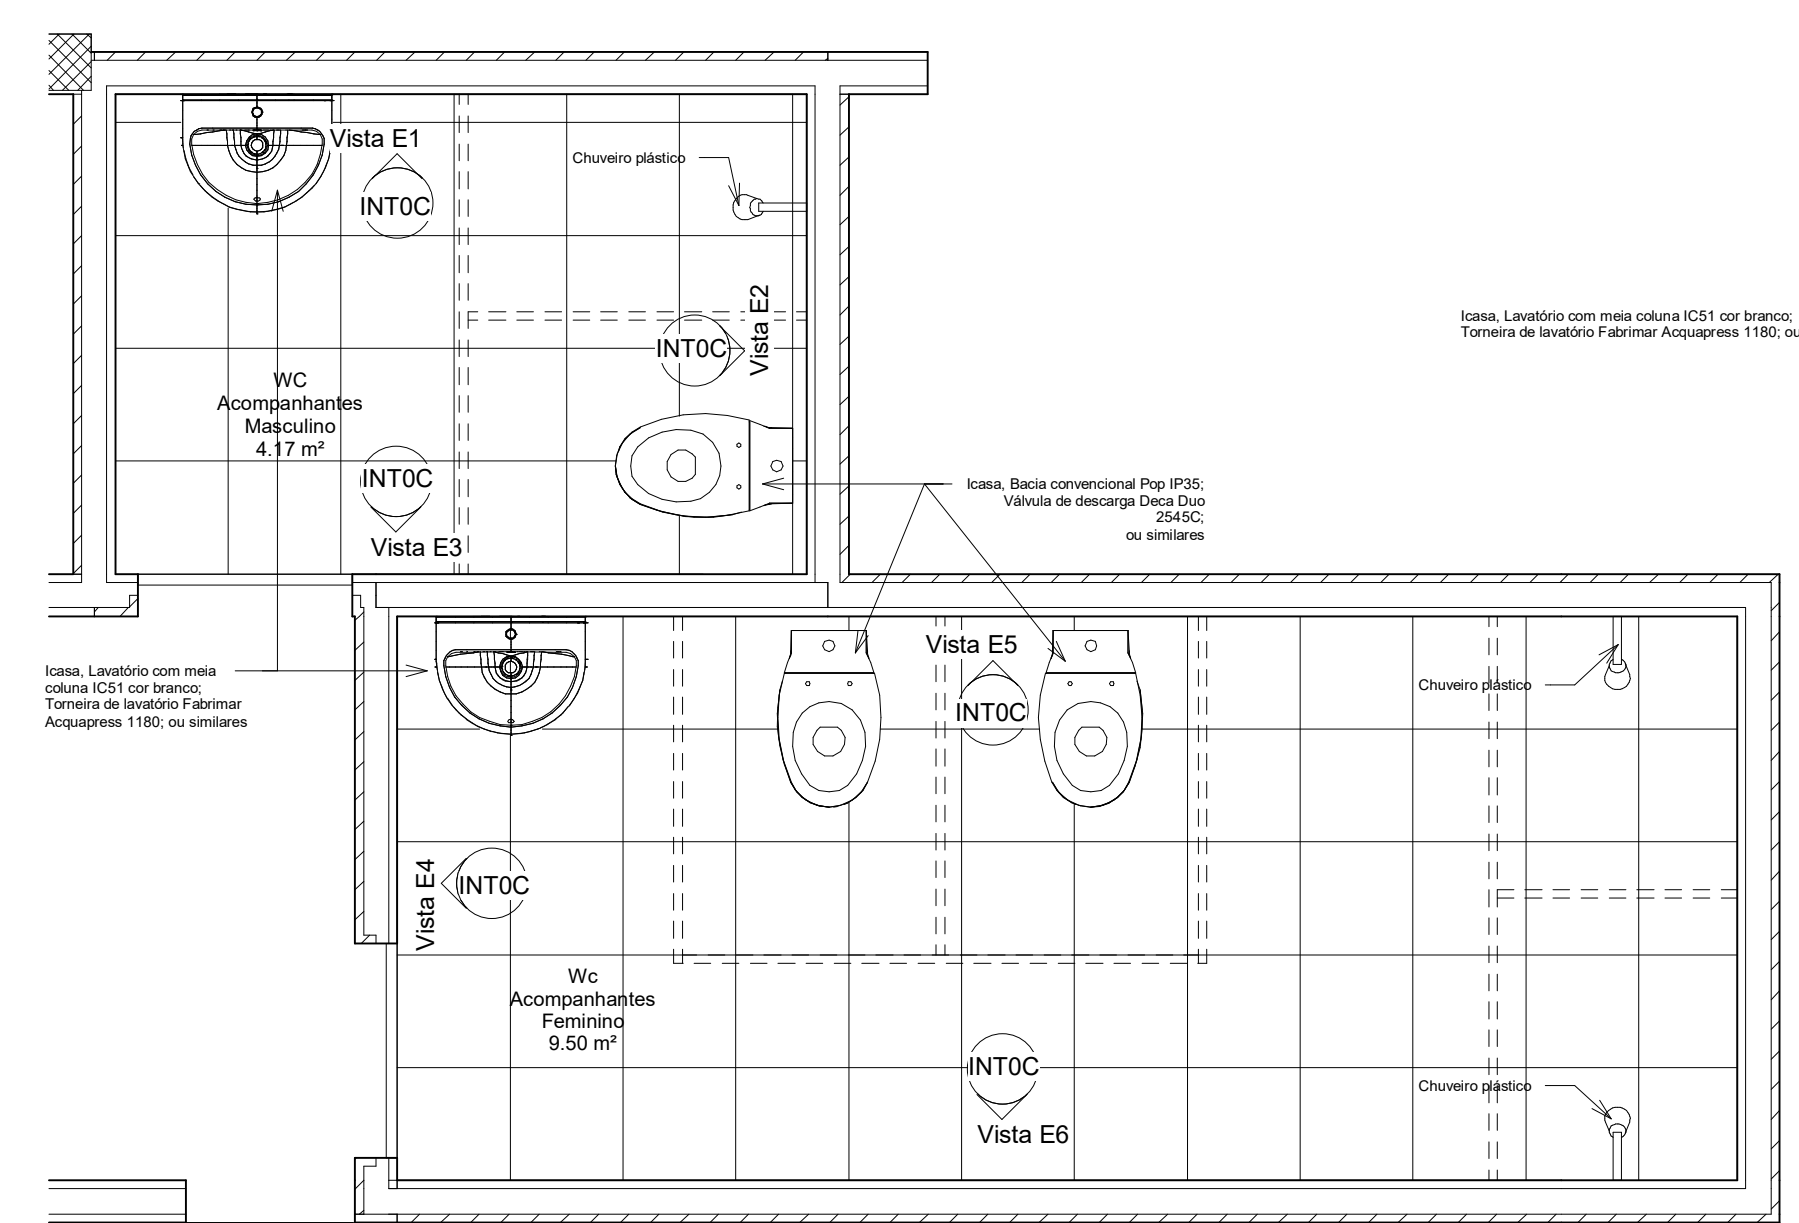


1 Planta Baixa - WC Acompanhantes Masc. e Fem.
1:25

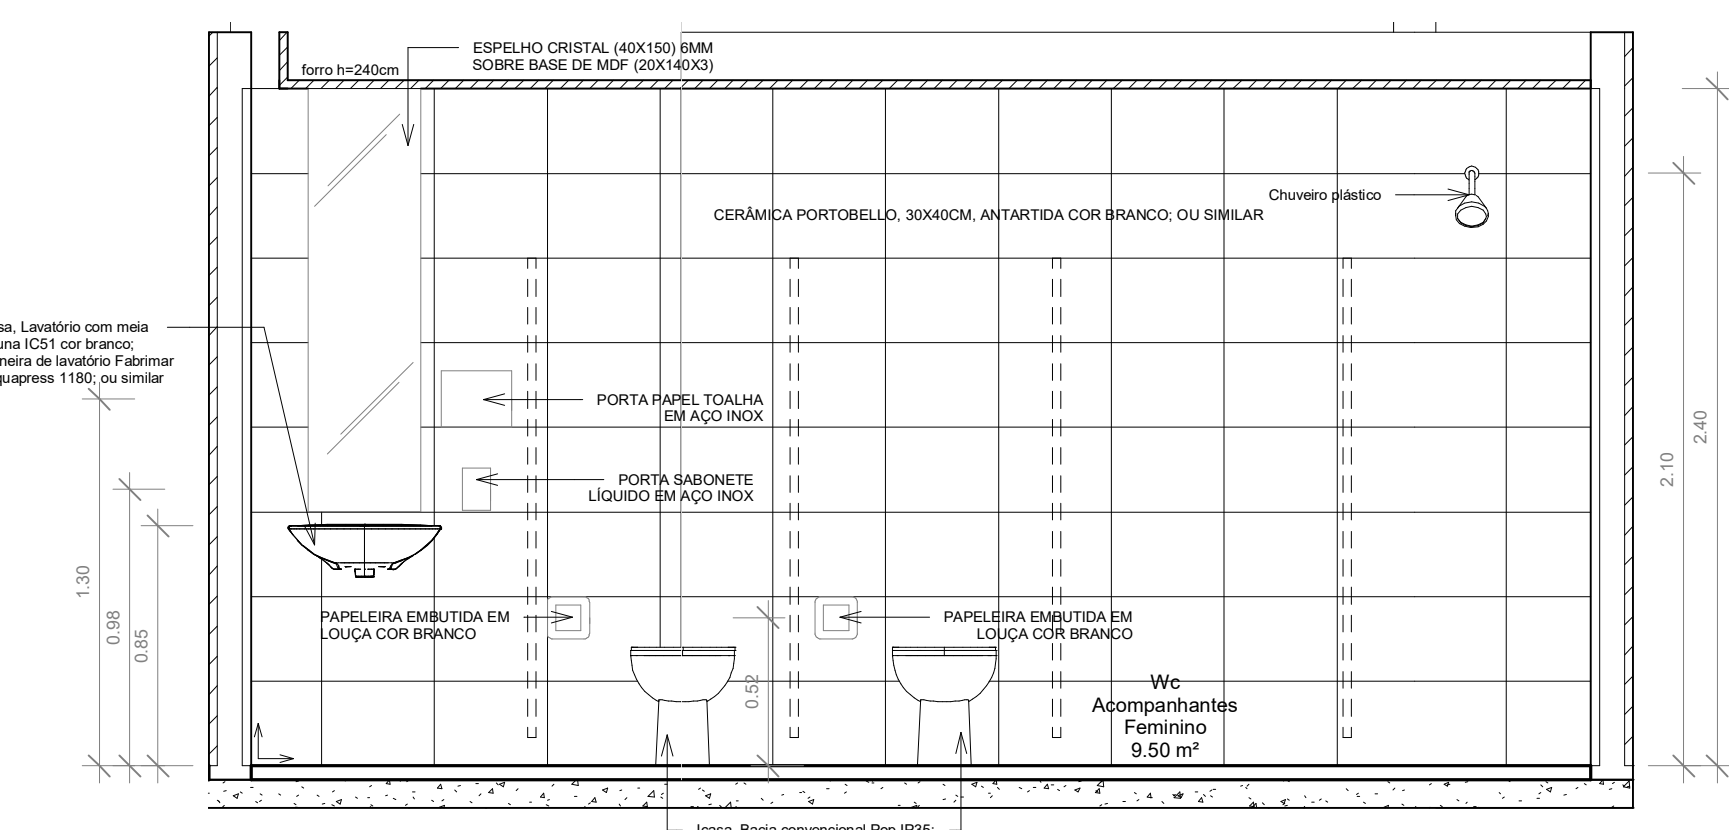


6 Vista E5
1:25

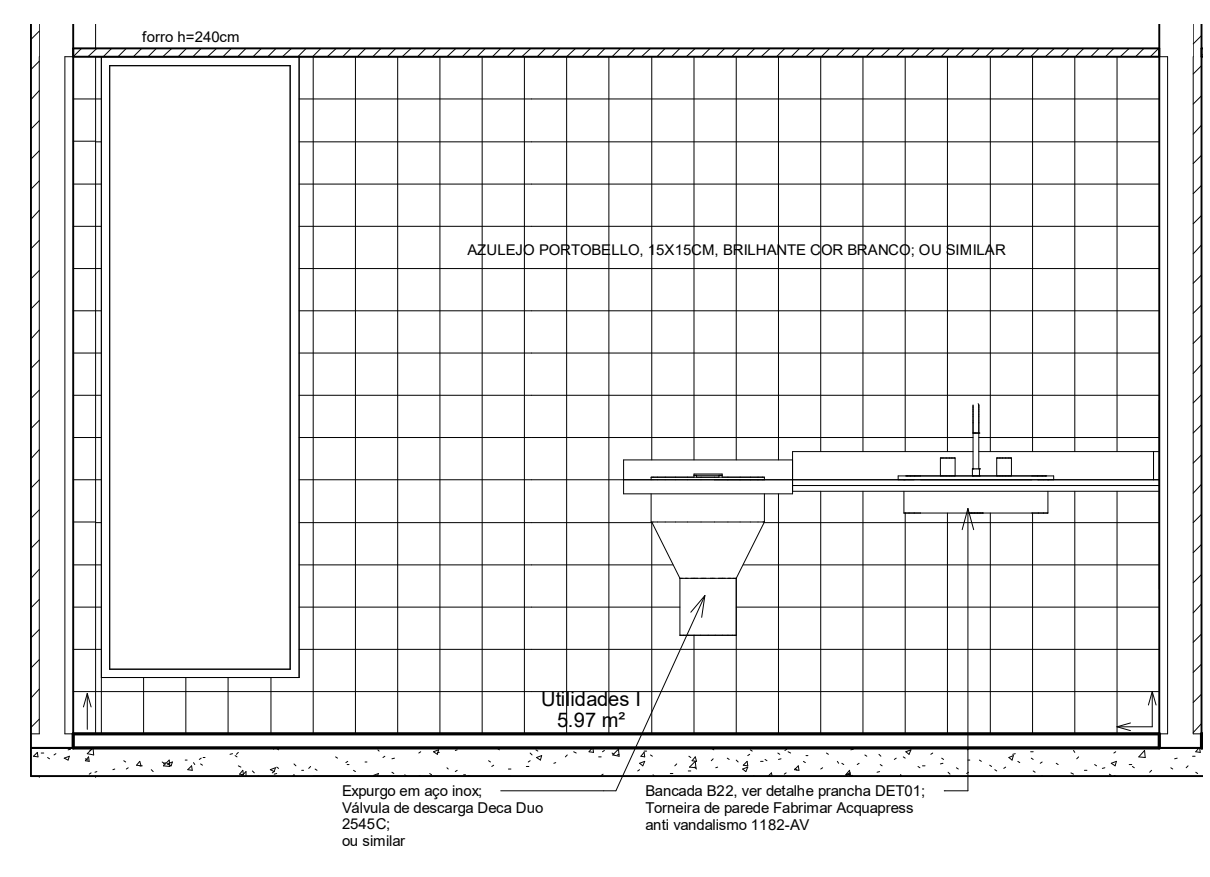


8 Vista D1
1:25

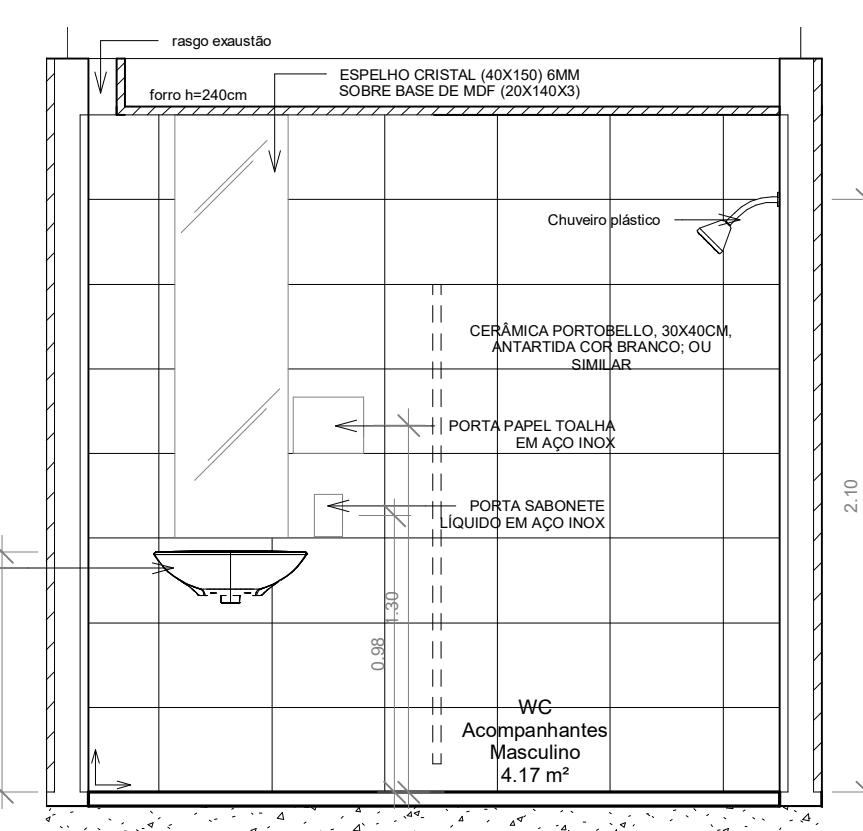


2 Vista E1
1:25

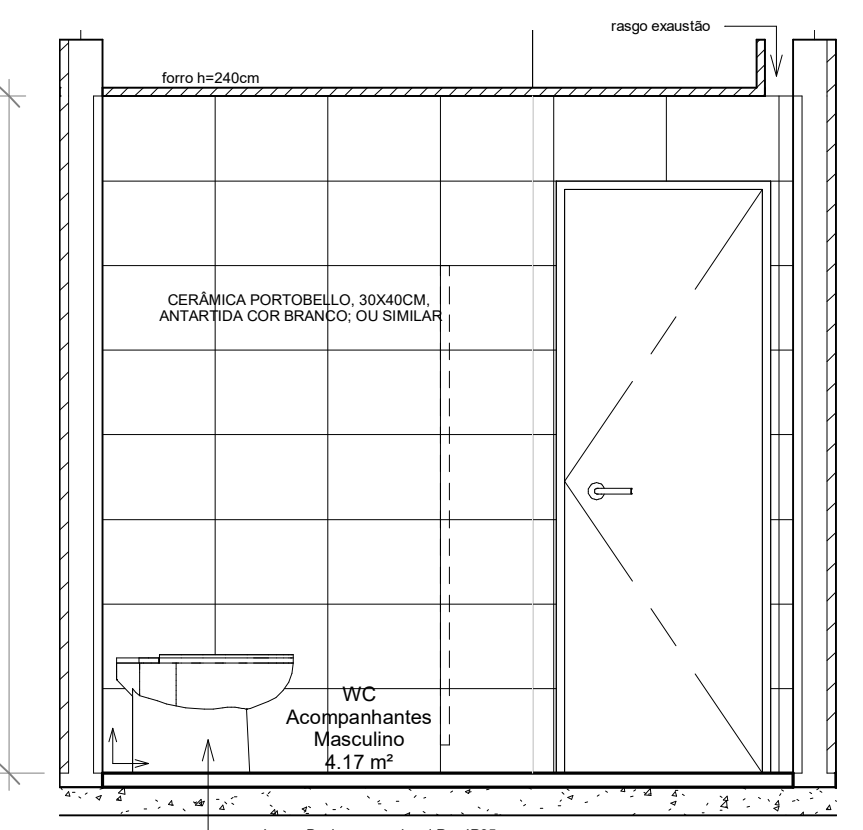


4 Vista E3
1:25

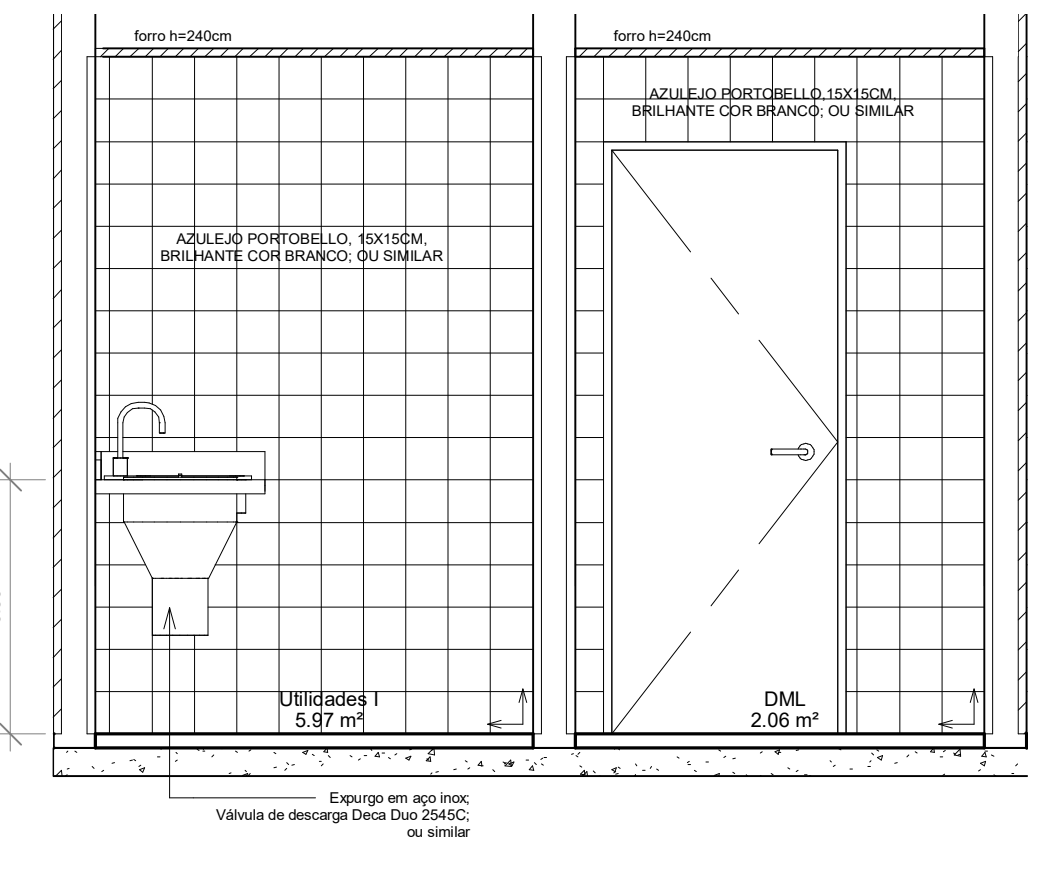


9 Vista D2
1:25

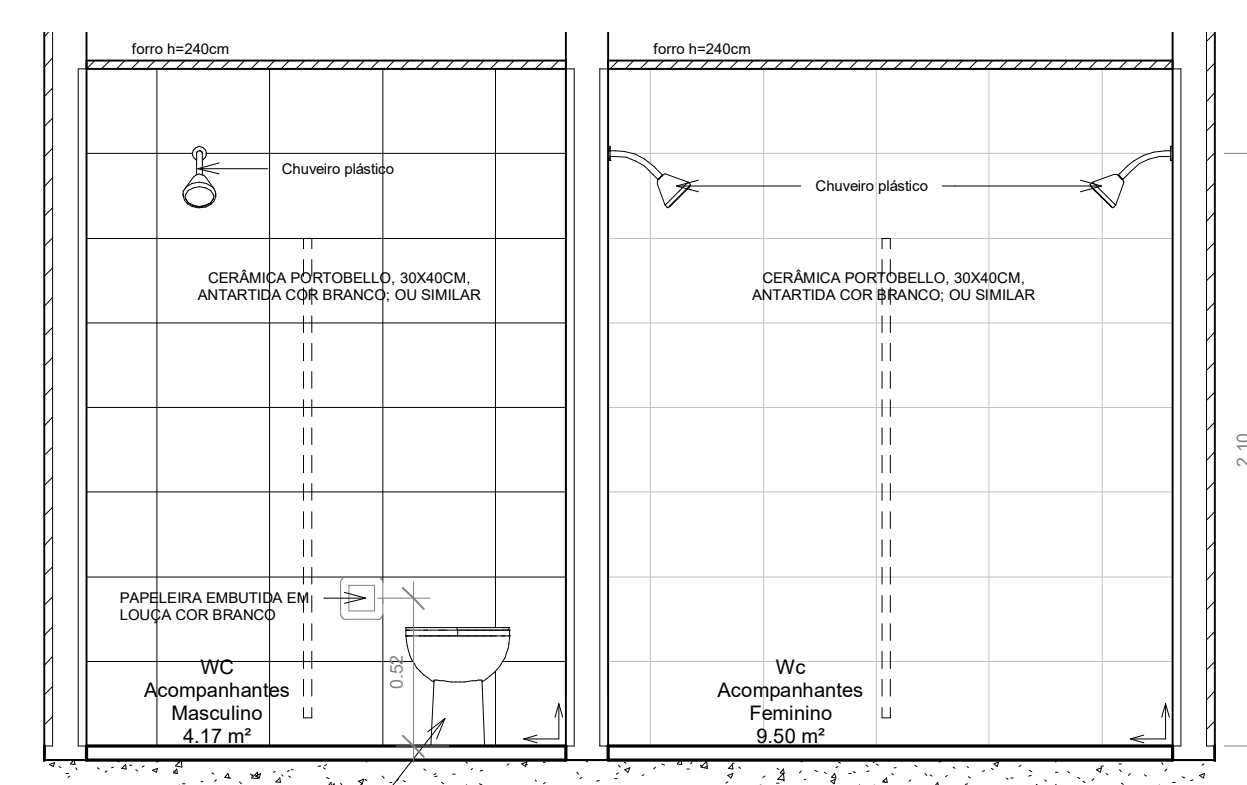


3 Vista E2
1:25

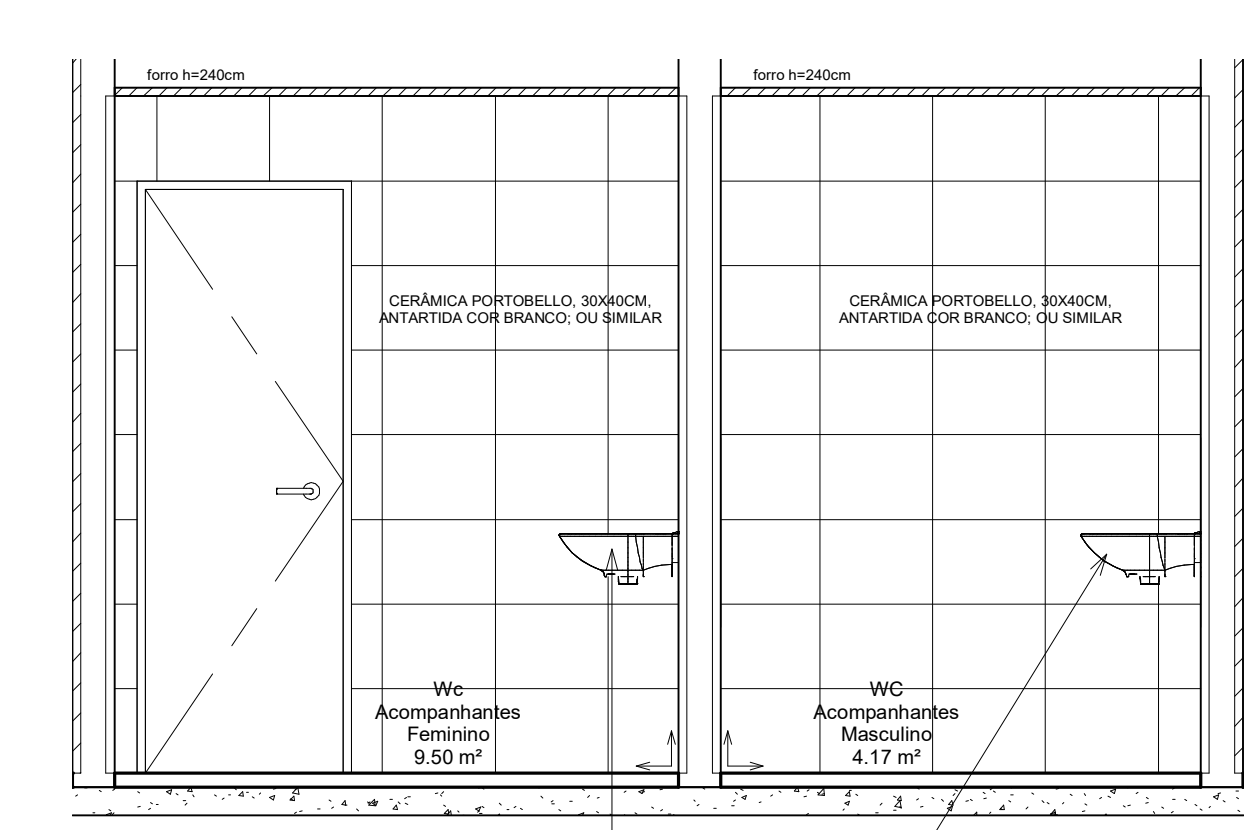


5 Vista E4
1:25

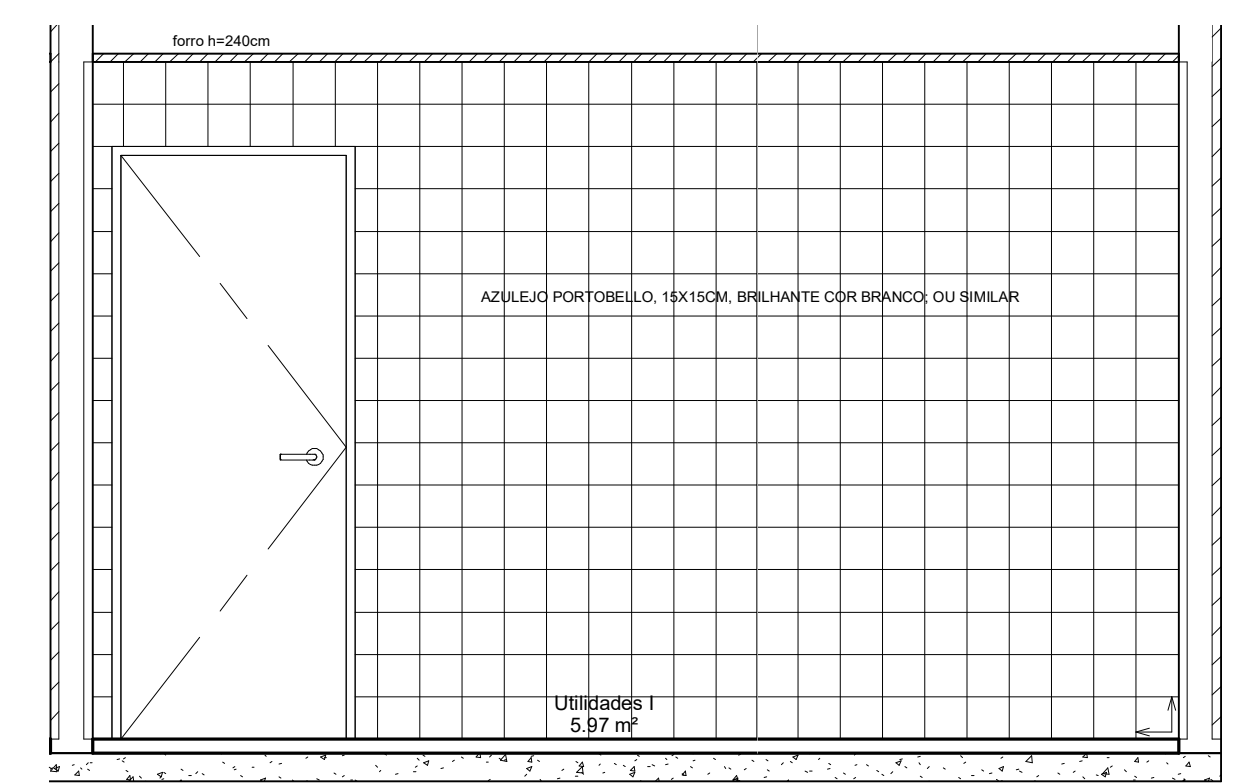


10 Vista D3
1:25

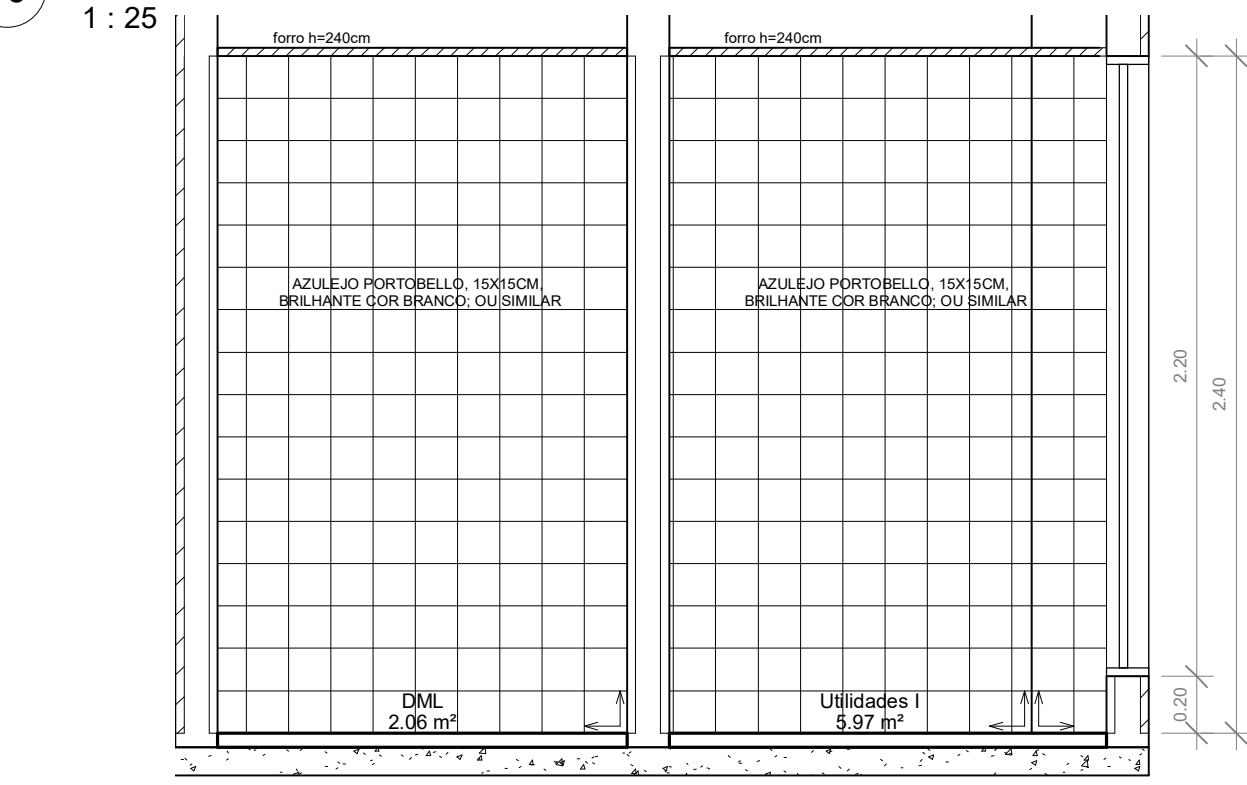


11 Vista D4
1:25

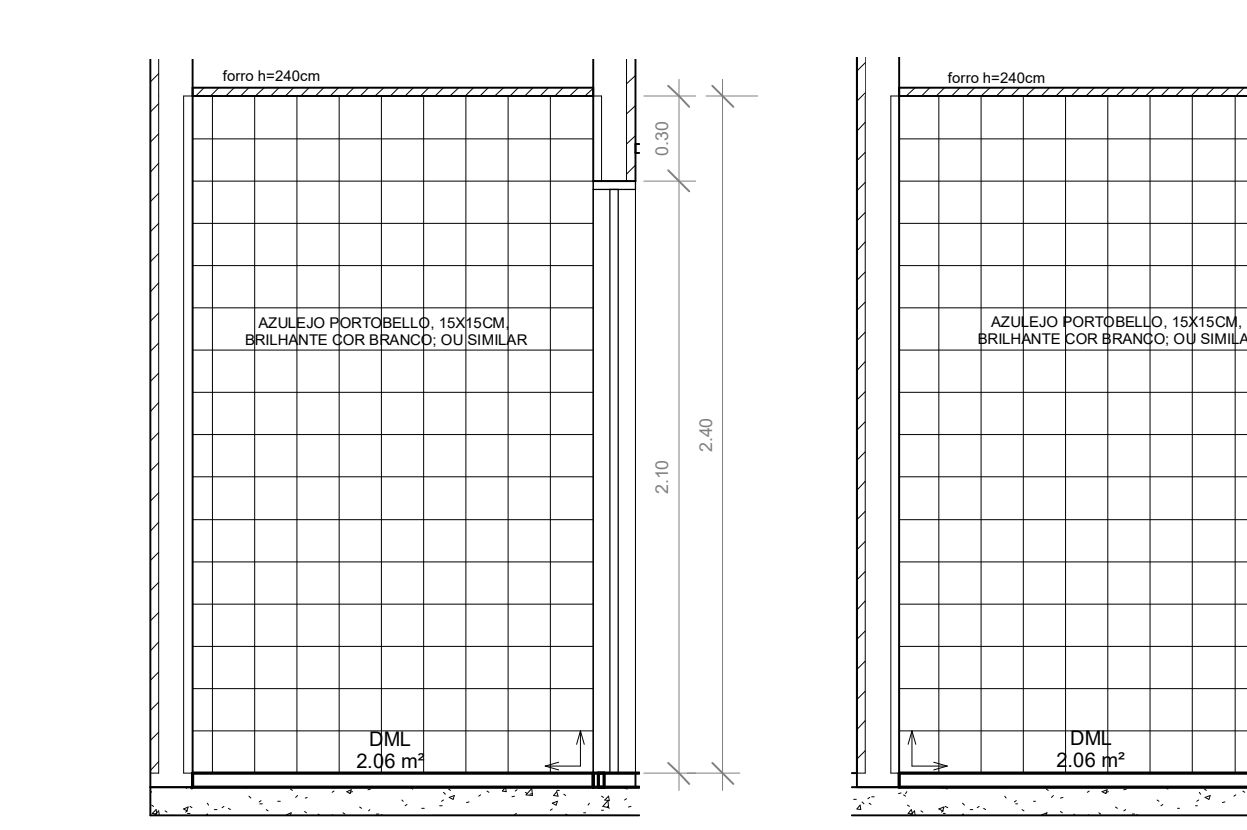

12 Vista D5
1:25

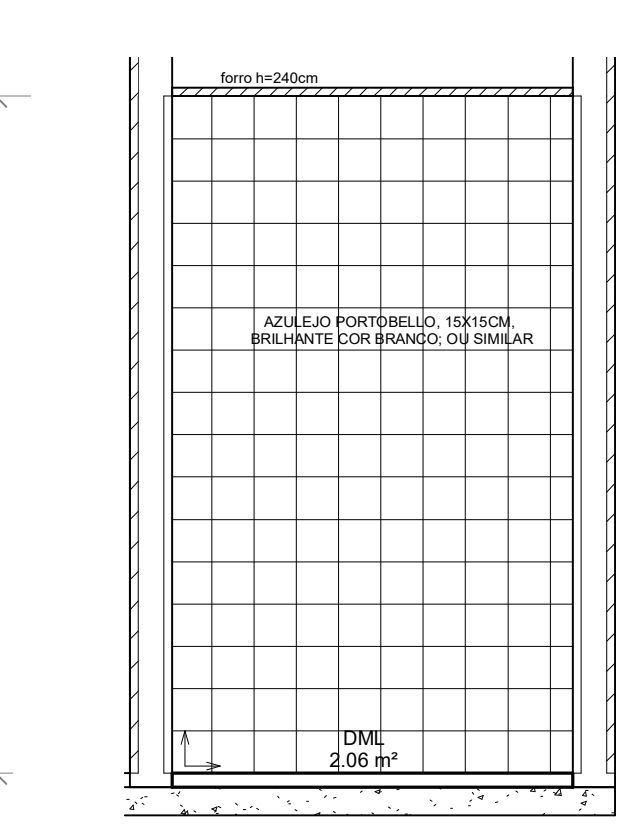

13 Vista D6
1:25

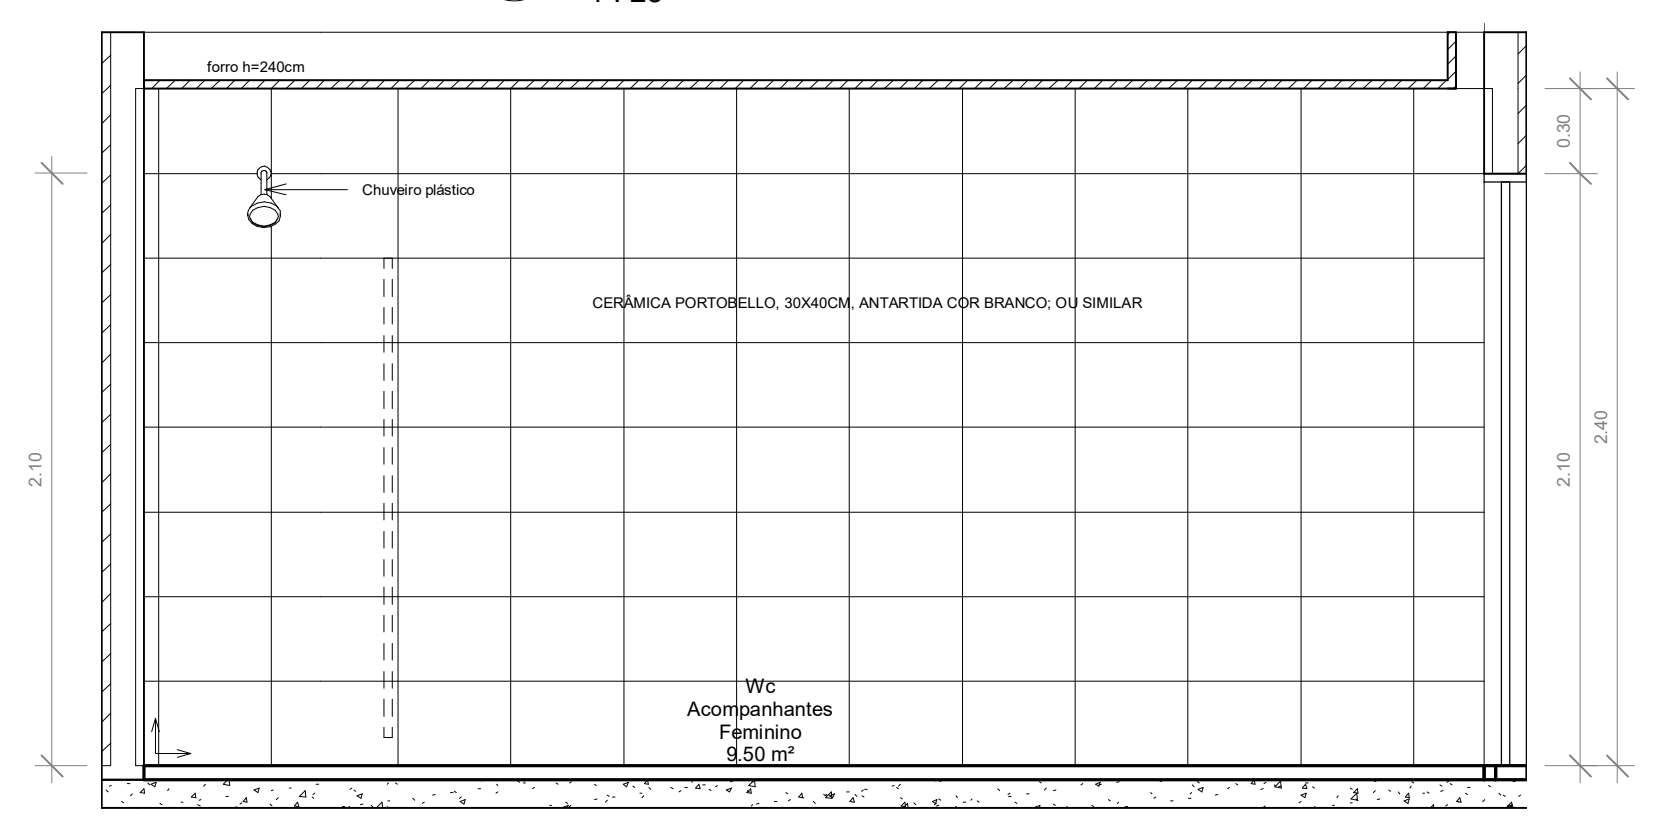

7 Vista E6
1:25

ATENÇÃO:
Este projeto é protegido por direitos autorais. Qualquer reprodução total ou parcial sem a devida autorização por parte da arquiteta implicará na utilização dos mecanismos legais.

KARENINA COSTA
Projetos e Engenharia

HOSPITAL GERAL LUIS EDUARDO MAGALHÃES
Situado: Av. Brasília, s/n, Luis Eduardo Magalhães - Bahia
Proprietários: Prefeitura Mun Luis Eduardo Magalhães

PROJETO ARQUITETÔNICO: Detalhamento - DML, utilidades, WC e INTOC
Fase do projeto: PROJETO EXECUTIVO
Arquivo: LEM-HGE-INA-PA | Escala: 1:25 | Empresa contratada: PMG Projetos e Engenharia
Data: DEZ 2019 | Desenvolvimento: Autor: SUCOM 3.803
Arquiteta: Karenina Mendes Costa Sousa CAU A128225-5

Av. imprimir utilizar SOMENTE os arquivos em PDF. Os arquivos em DWG devem ser sempre gerados pelo CAD. Não se evitará erros de impressão, como pontos e cores fora do padrão ou omissão de informações.

Formato prancha: A1(840x594mm)