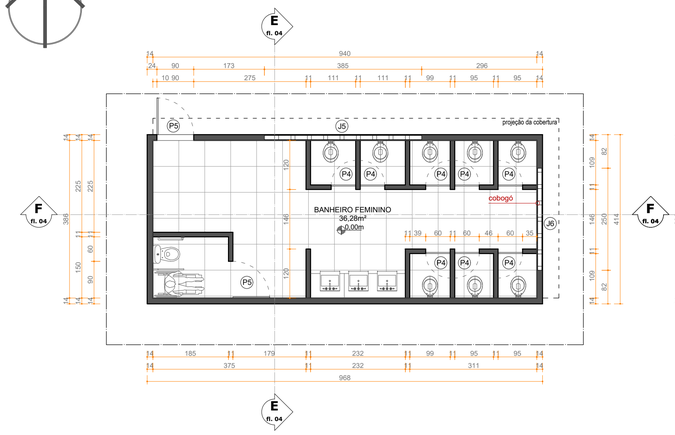

PLANTA DO SANITÁRIO FEMININO
ESCALA 1/75

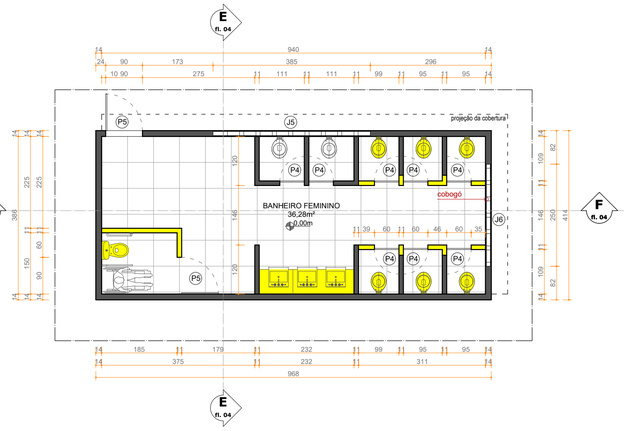

PLANTA DO SANITÁRIO FEMININO
(CONSTRUÇÃO)
ESCALA 1/75

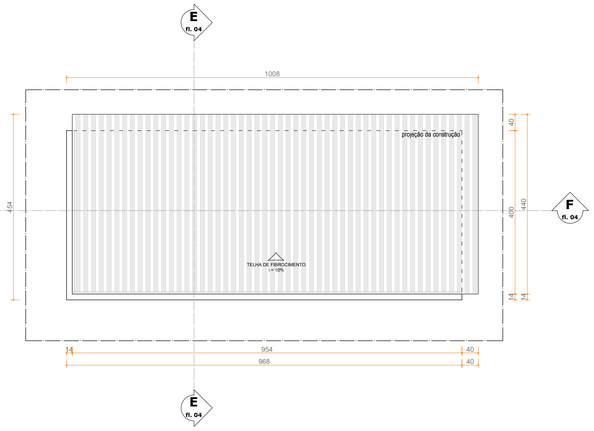

COBERTURA DO SANITÁRIO FEMININO
ESCALA 1/75

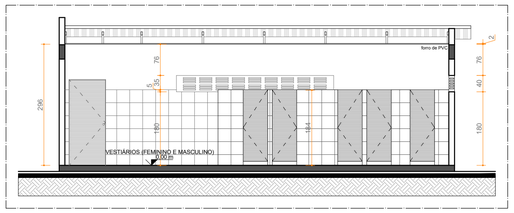

CORTE FF
ESCALA 1/75

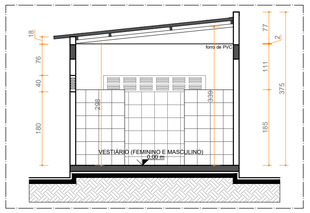

CORTE EE
ESCALA 1/75

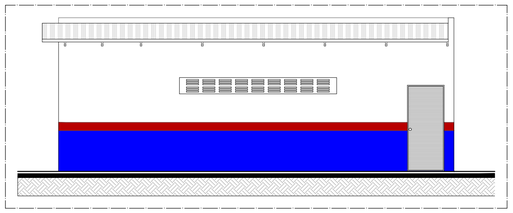

ELEVAÇÃO DO SANITÁRIO FEMININO
ESCALA 1/75

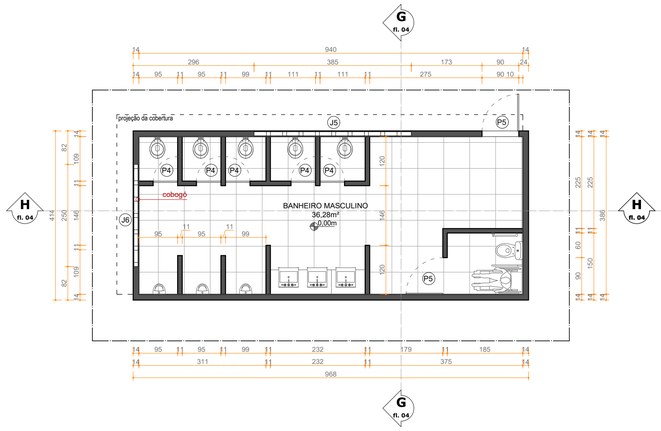

PLANTA DO SANITÁRIO MASCULINO
ESCALA 1/75

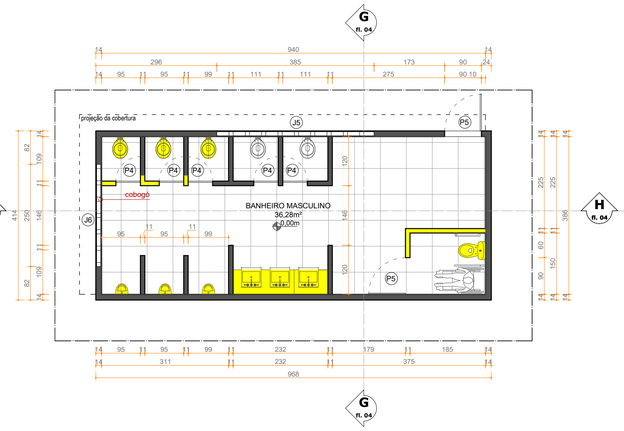

PLANTA DO SANITÁRIO MASCULINO
(CONSTRUÇÃO)
ESCALA 1/75

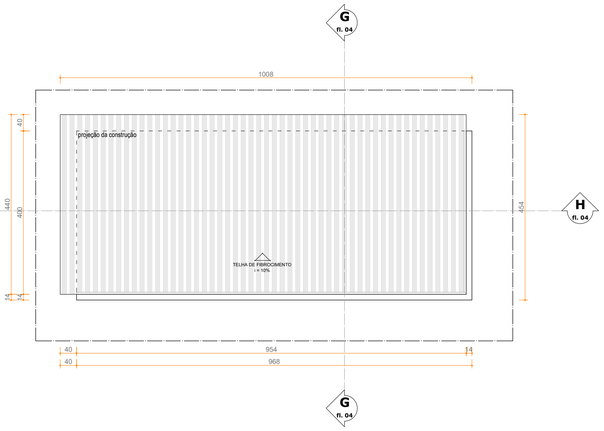

COBERTURA DO SANITÁRIO MASCULINO
ESCALA 1/75

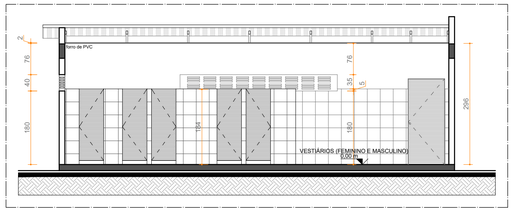

CORTE HH
ESCALA 1/75

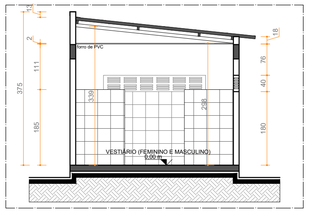

CORTE GG
ESCALA 1/75

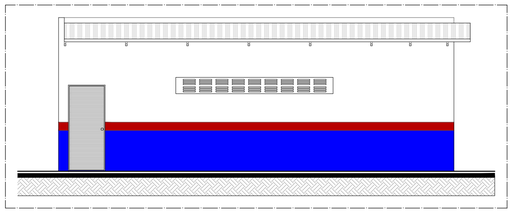

ELEVAÇÃO DO SANITÁRIO MASCULINO
ESCALA 1/75

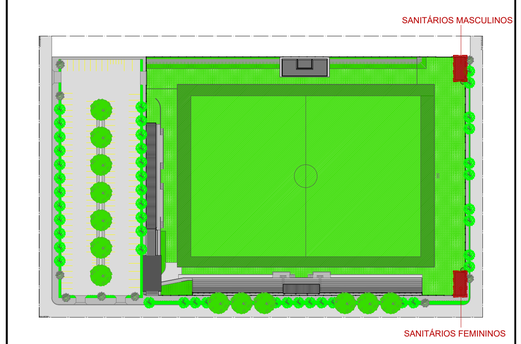

INDICAÇÃO DA INTERVENÇÃO DA PRANCHA
SEM ESCALA

QUADRO ESQUADRIAS

PORTAS	DIMENSÕES	TIPO | MATERIAL	QUANT.
P1 (portão)	400 X 300	PORTÃO PARA SAÍDA DE EMERGÊNCIA, ABRIR PARA FORA, METAL.	01
P2	107 X 210	ABRIR, 1 FOLHA DE METAL. PORTÃO DE ENTRADA.	03
P3	80 X 210	ABRIR, 1 FOLHA DE METAL.	03
P4	60 X 200	ABRIR, 1 FOLHA DE METAL	17
P5	90 X 210	ABRIR PARA FORA, 1 FOLHA DE METAL. ENTRADA DO BANHEIRO ACESSÍVEL.	07
P6	262,5 X 260	ENROLAR, 1 FOLHAS DE METAL.	02
TOTAL			33

JANELAS	DIMENSÕES	TIPO | MATERIAL	QUANT.
J1	95 X 156 / 100	JANELA COM TRÊS FOLHAS, DUAS BASCULANTES E UMA FIXA (BILHETERIA), DE ALUMÍNIO E VIDRO.	03
J2	390 X 50 / 210	BASCULANTE, DUAS FOLHAS DE ALUMÍNIO E VIDRO. ESQUADRIA EXTERNA PRETA E INTERNA BRANCA. BANHEIRO FEMININO.	01
J3	175 X 50 / 210	BASCULANTE, UMA FOLHA DE ALUMÍNIO E VIDRO. ESQUADRIA EXTERNA PRETA E INTERNA BRANCA. BANHEIROS MASCULINOS.	02
J4	80 X 100 / 232	BASCULANTE, UMA FOLHA DE METAL. ACESSO À CAIXA D'ÁGUA	01
J5	385 X 40 / 180	COBOGÓ JÁ EXISTENTE NOS DOIS BANHEIROS.	02
J6	250 X 40 / 180	COBOGÓ JÁ EXISTENTE NOS DOIS BANHEIROS.	02
TOTAL			11

FINALIDADE DO PROJETO:
PROJETO LEGAL PARA ALVARÁ DE CONSTRUÇÃO

DATA: 17.07.19
ESCALA: INDICADA

FINALIDADE DA OBRA:
INSTITUCIONAL - OBRAS COMPLEMENTARES DA REFORMA E AMPLIAÇÃO DO ESTÁDIO MUNICIPAL CORONEL AROLDO

CONTEÚDO DA PRANCHA:
SELO - QUADRO DE ESQUADRIAS - COBERTURAS E PLANTAS DOS SANITÁRIOS - CORTES - ELEVAÇÕES

PRANCHA: 04/05

AUTORA: ARQ. DIEGO DIAS

PROTOCOLO: INTERNO

PROPRIETÁRIO:
MUNICÍPIO DE LUIS EDUARDO MAGALHÃES

CPF:
04.214.419/0001-05

ENDEREÇO DA OBRA:
RUA SEABRA COM RUA IBITIBA , EPC 01 - LOTEAMENTO CONQUISTA - LUÍS EDUARDO MAGALHÃES - BAHIA

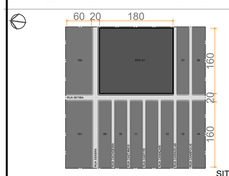

SITUAÇÃO
*dimensões em metros/ ESCALA 1/7500

QUADRO DE ASSINATURAS:

PROPRIETÁRIO:
MUNICÍPIO DE LUIS EDUARDO MAGALHÃES I CNPJ : 04.214.419/0001-05

ÁREAS (VER ESPECIFICAÇÕES NO QUADRO DE ÁREAS):
ÁREA CONSTRUÍDA:..... 1.490,66m²
ÁREA COMPLEMENTAR À AMPLIAR :.....63,91m²
ÁREA COMPLEMENTAR À REFORMAR (SEM ACRÉSCIMO):.....202,80m²

ÁREA TOTAL (CONSTRUÍDA + AMPLIAÇÃO) :..... 1.554,57m²
ÁREA DO TERRENO:.....28.800,00m²
TAXA DE OCUPAÇÃO:.....5,40%
ÍNDICE DE UTILIZAÇÃO:.....0,54
TAXA DE PERMEABILIDADE:.....94,60%

AUTORIA DO PROJETO:
DIEGO SILVEIRA DIAS I ARQUITETO URBANISTA I CAU A 79320-5

PARÂMETROS URBANÍSTICOS: LOTE LOCALIZADO NA ZEIS, ZONA ESPECIAL DE INTERESSE SOCIAL

COEFICIENTE DE APROVEITAMENTO BÁSICO 1,0
COEFICIENTE DE APROVEITAMENTO MÁXIMO 2,0
ÍNDICE DE OCUPAÇÃO MÁXIMA 75%
ÍNDICE DE PERMEABILIZAÇÃO MÍNIMA 20%
RECUOS MÍNIMOS LATERAIS E DE FUNDO DO LOTE 1,5m
RECUO MÍNIMO DE FRENTE DO LOTE 3,0m

*Nas edificações residenciais até 7,00m de altura, será facultado recuo 0,00m no fundo, recuo 0,00m em uma lateral, e na lateral oposta o recuo deve ser 1,50m, com a possibilidade de recuo 0,00m até a proporção máxima de 50% da profundidade do lote.

APROVAÇÃO: