


REVISÃO	DATA	DESENHO	DESCRIÇÃO DA REVISÃO	EMIÇÃO	VERIFICAÇÃO	APROVAÇÃO
00	24/01/2019	FELIPE	EMIÇÃO INICIAL			JOÃO B. POYER



PROJETO:	PROGRAMA AVANÇA CIDADES - LUÍS EDUARDO MAGALHÃES	ELABORADO POR:	
TÍTULO:	DISTÂNCIAS DE TRANSPORTE - RUA ITABUNA USINA DE ASFALTO - CANTEIRO DE OBRA	VERIFICADO POR:	
		APROVADO POR:	



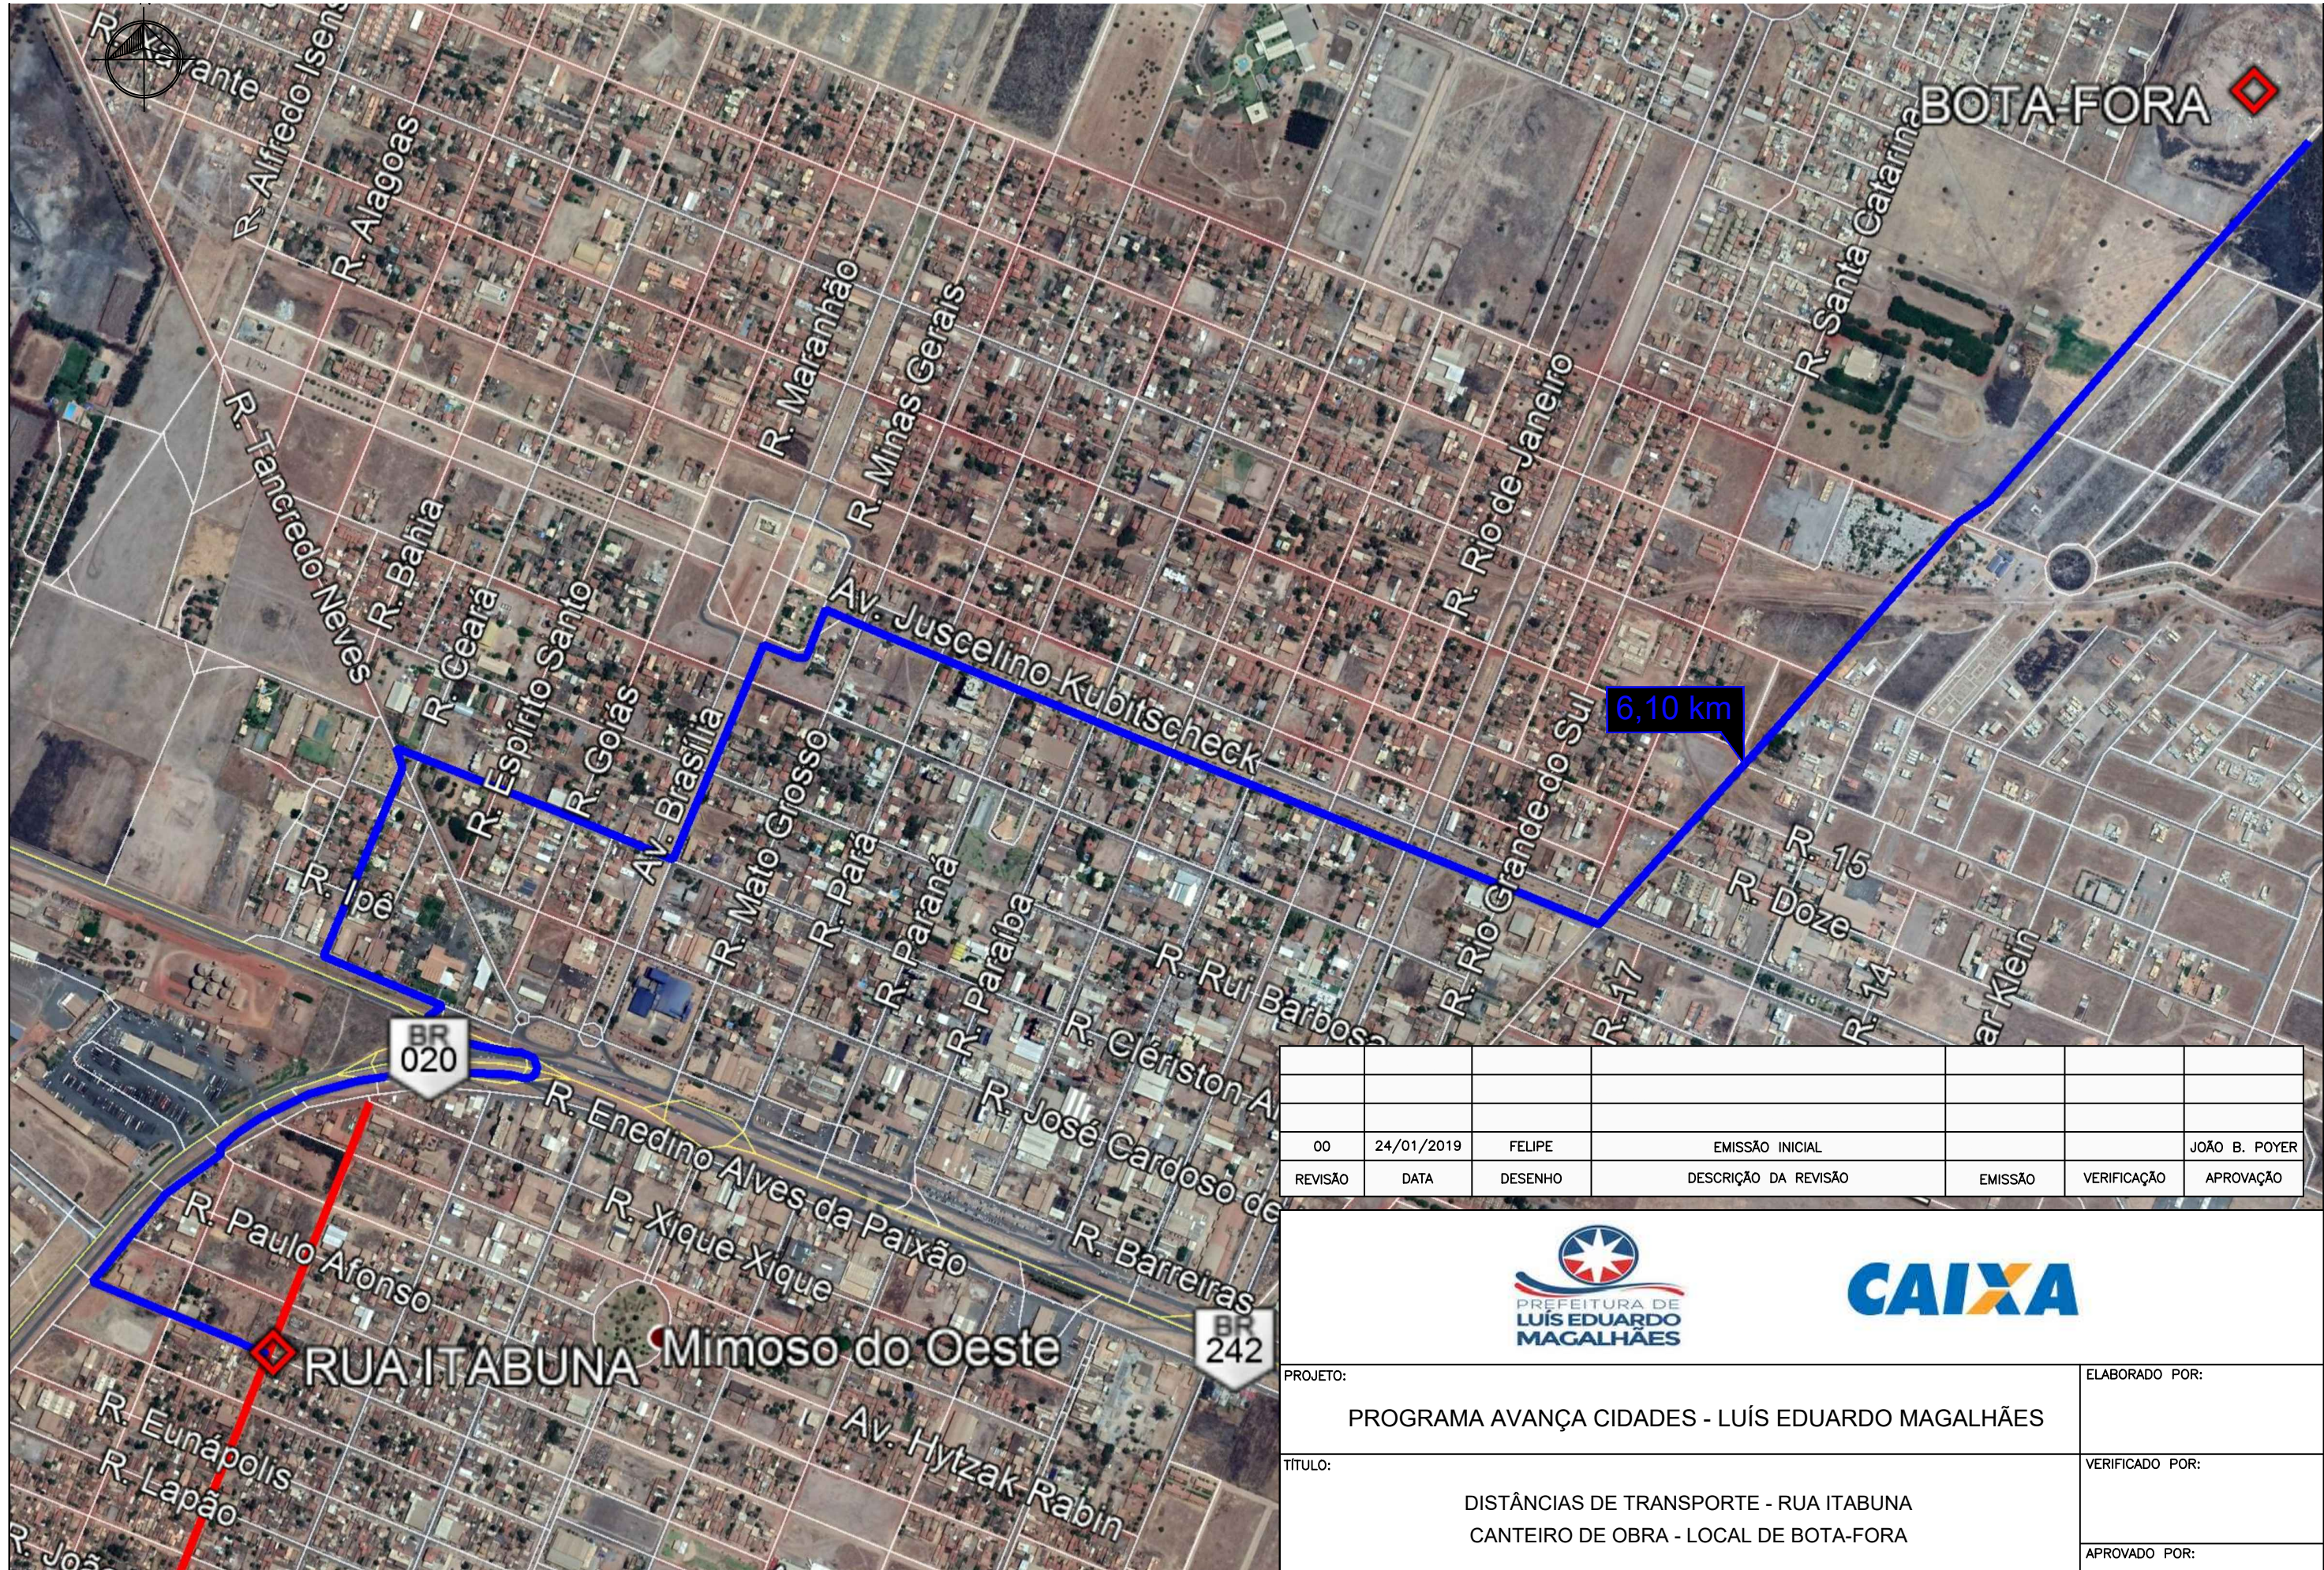


00	24/01/2019	FELIPE	EMISSÃO INICIAL			JOÃO B. POYER
REVISÃO	DATA	DESENHO	DESCRIÇÃO DA REVISÃO	EMISSÃO	VERIFICAÇÃO	APROVAÇÃO



PROJETO:	PROGRAMA AVANÇA CIDADES - LUÍS EDUARDO MAGALHÃES	ELABORADO POR:
TÍTULO:	DISTÂNCIAS DE TRANSPORTE - RUA ITABUNA CANTEIRO DE OBRA - LOCAL DE BOTA-FORA	VERIFICADO POR:
		APROVADO POR:



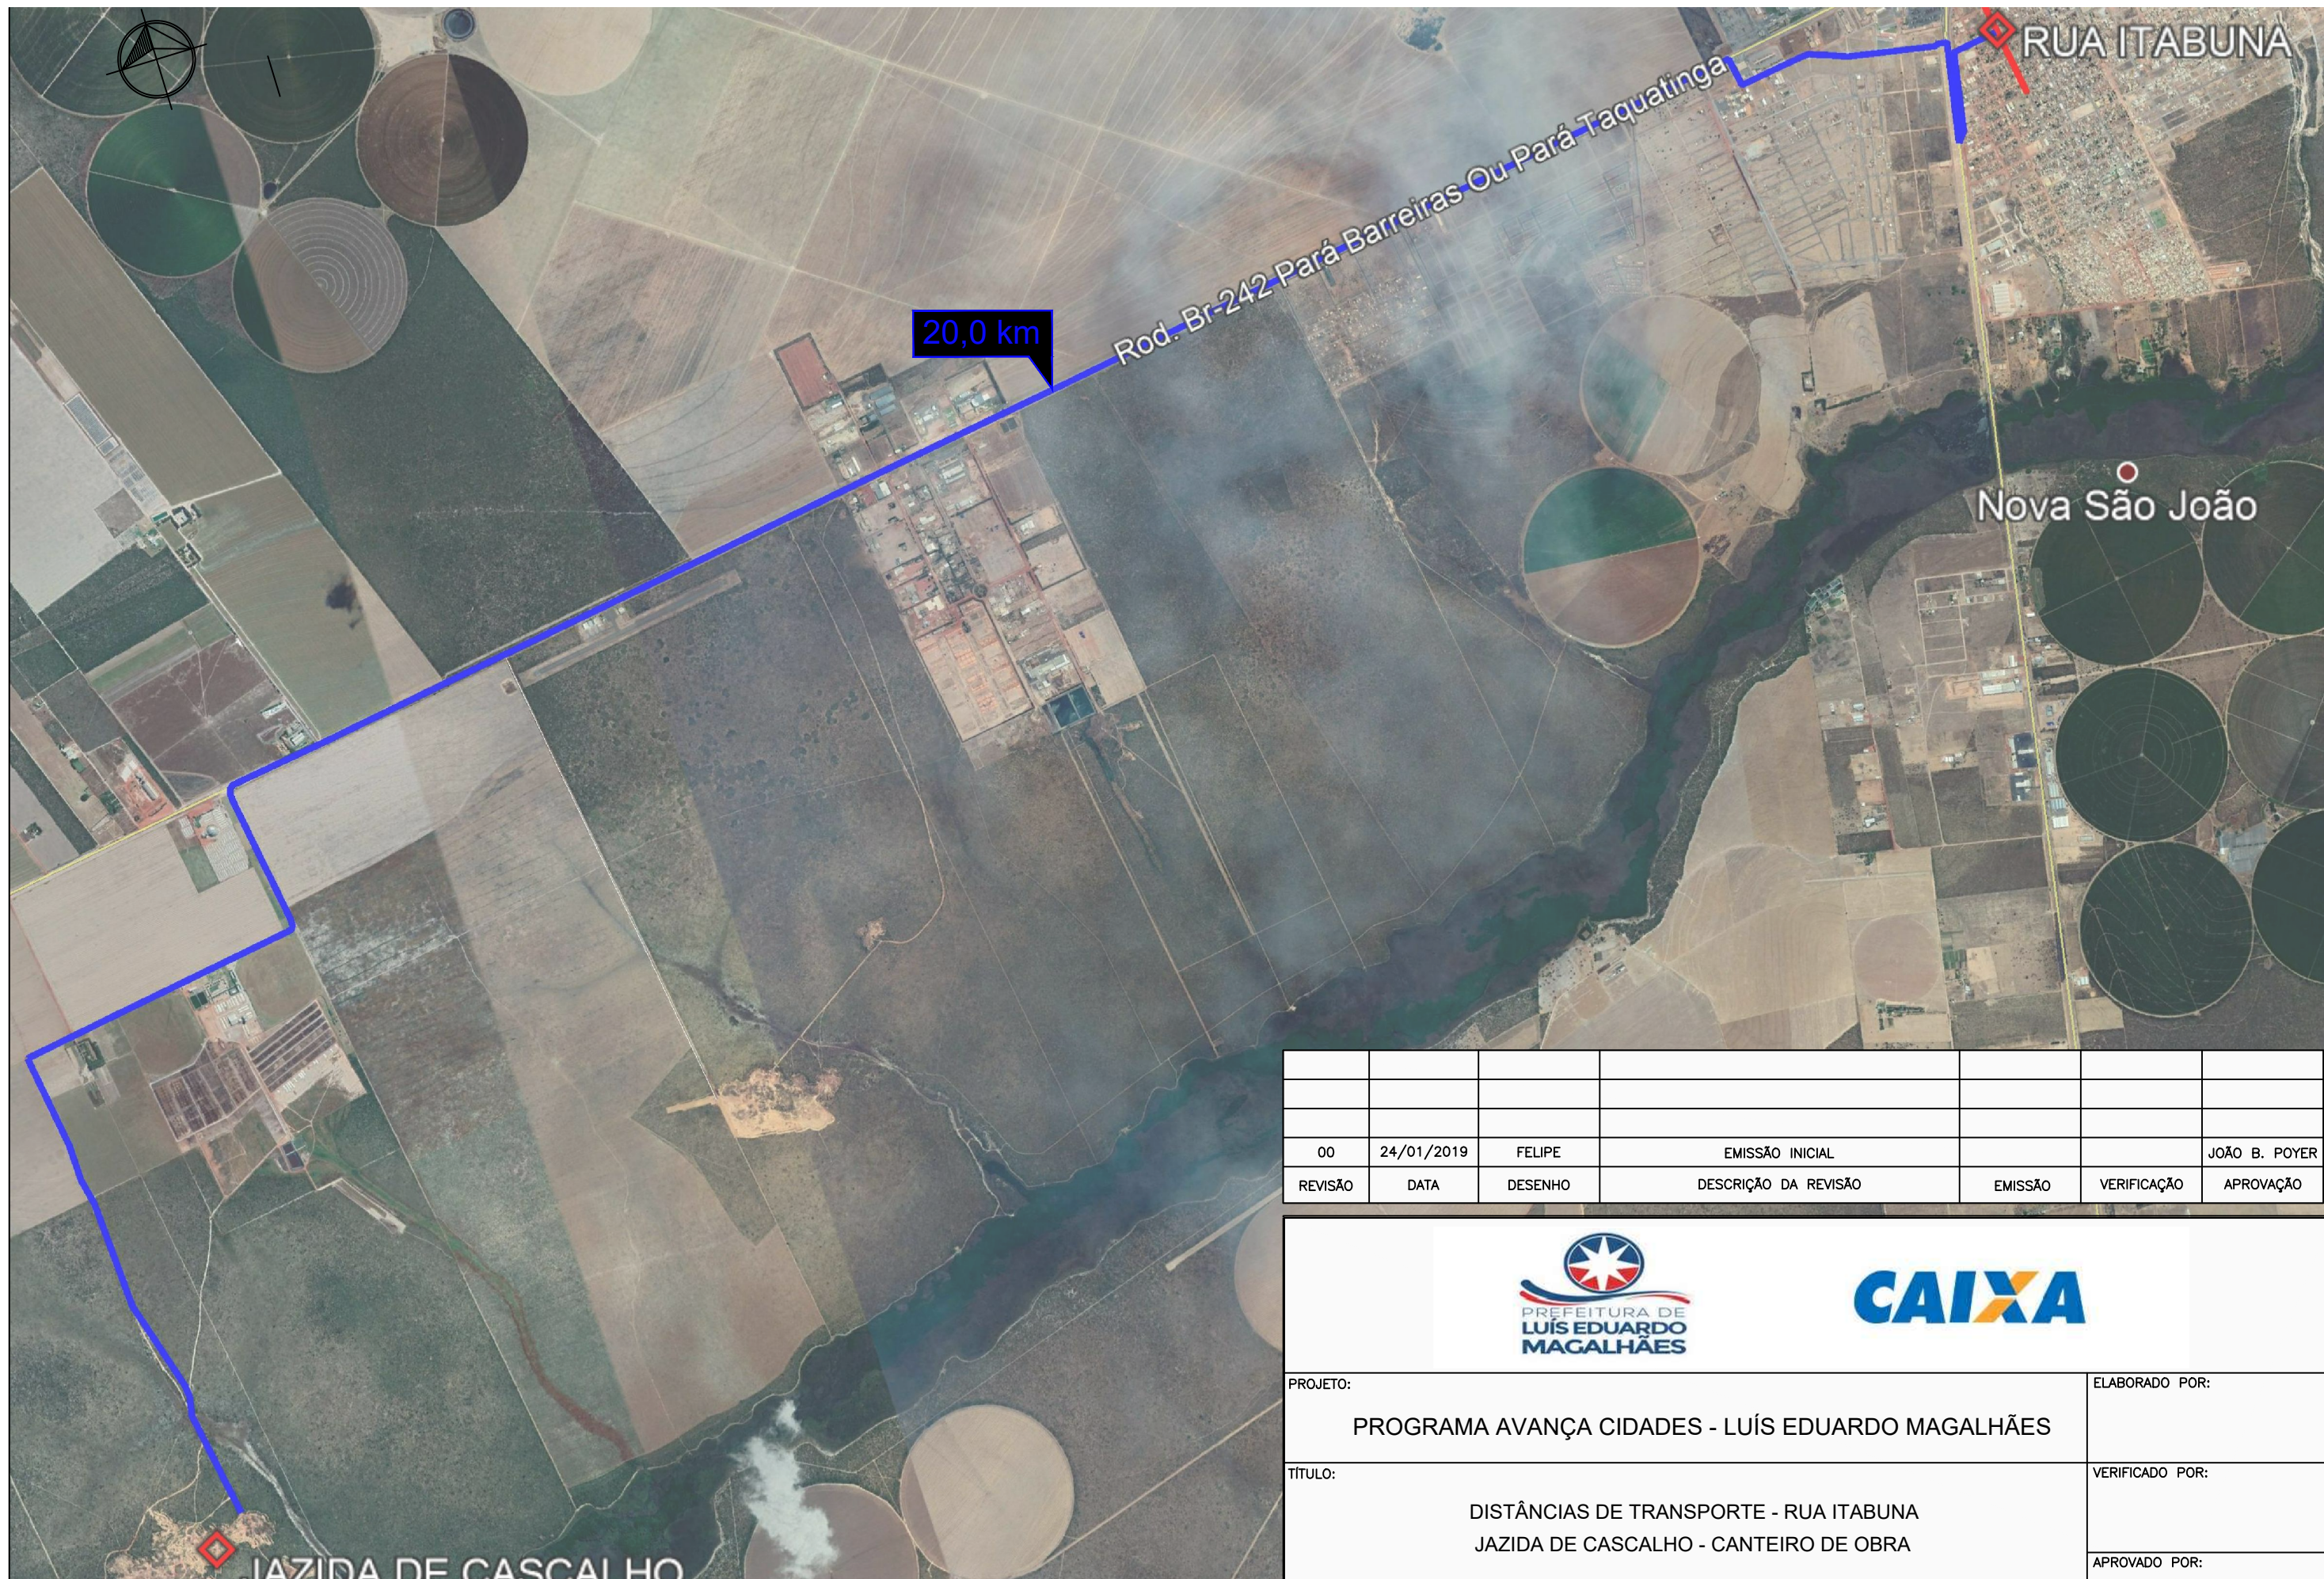


REVISÃO	DATA	DESENHO	DESCRIÇÃO DA REVISÃO	EMIÇÃO	VERIFICAÇÃO	APROVAÇÃO
00	24/01/2019	FELIPE	EMIÇÃO INICIAL			JOÃO B. POYER



PROJETO:	PROGRAMA AVANÇA CIDADES - LUÍS EDUARDO MAGALHÃES	ELABORADO POR:	
TÍTULO:	DISTÂNCIAS DE TRANSPORTE - RUA ITABUNA JAZIDA DE CASCALHO - CANTEIRO DE OBRA	VERIFICADO POR:	
		APROVADO POR:	



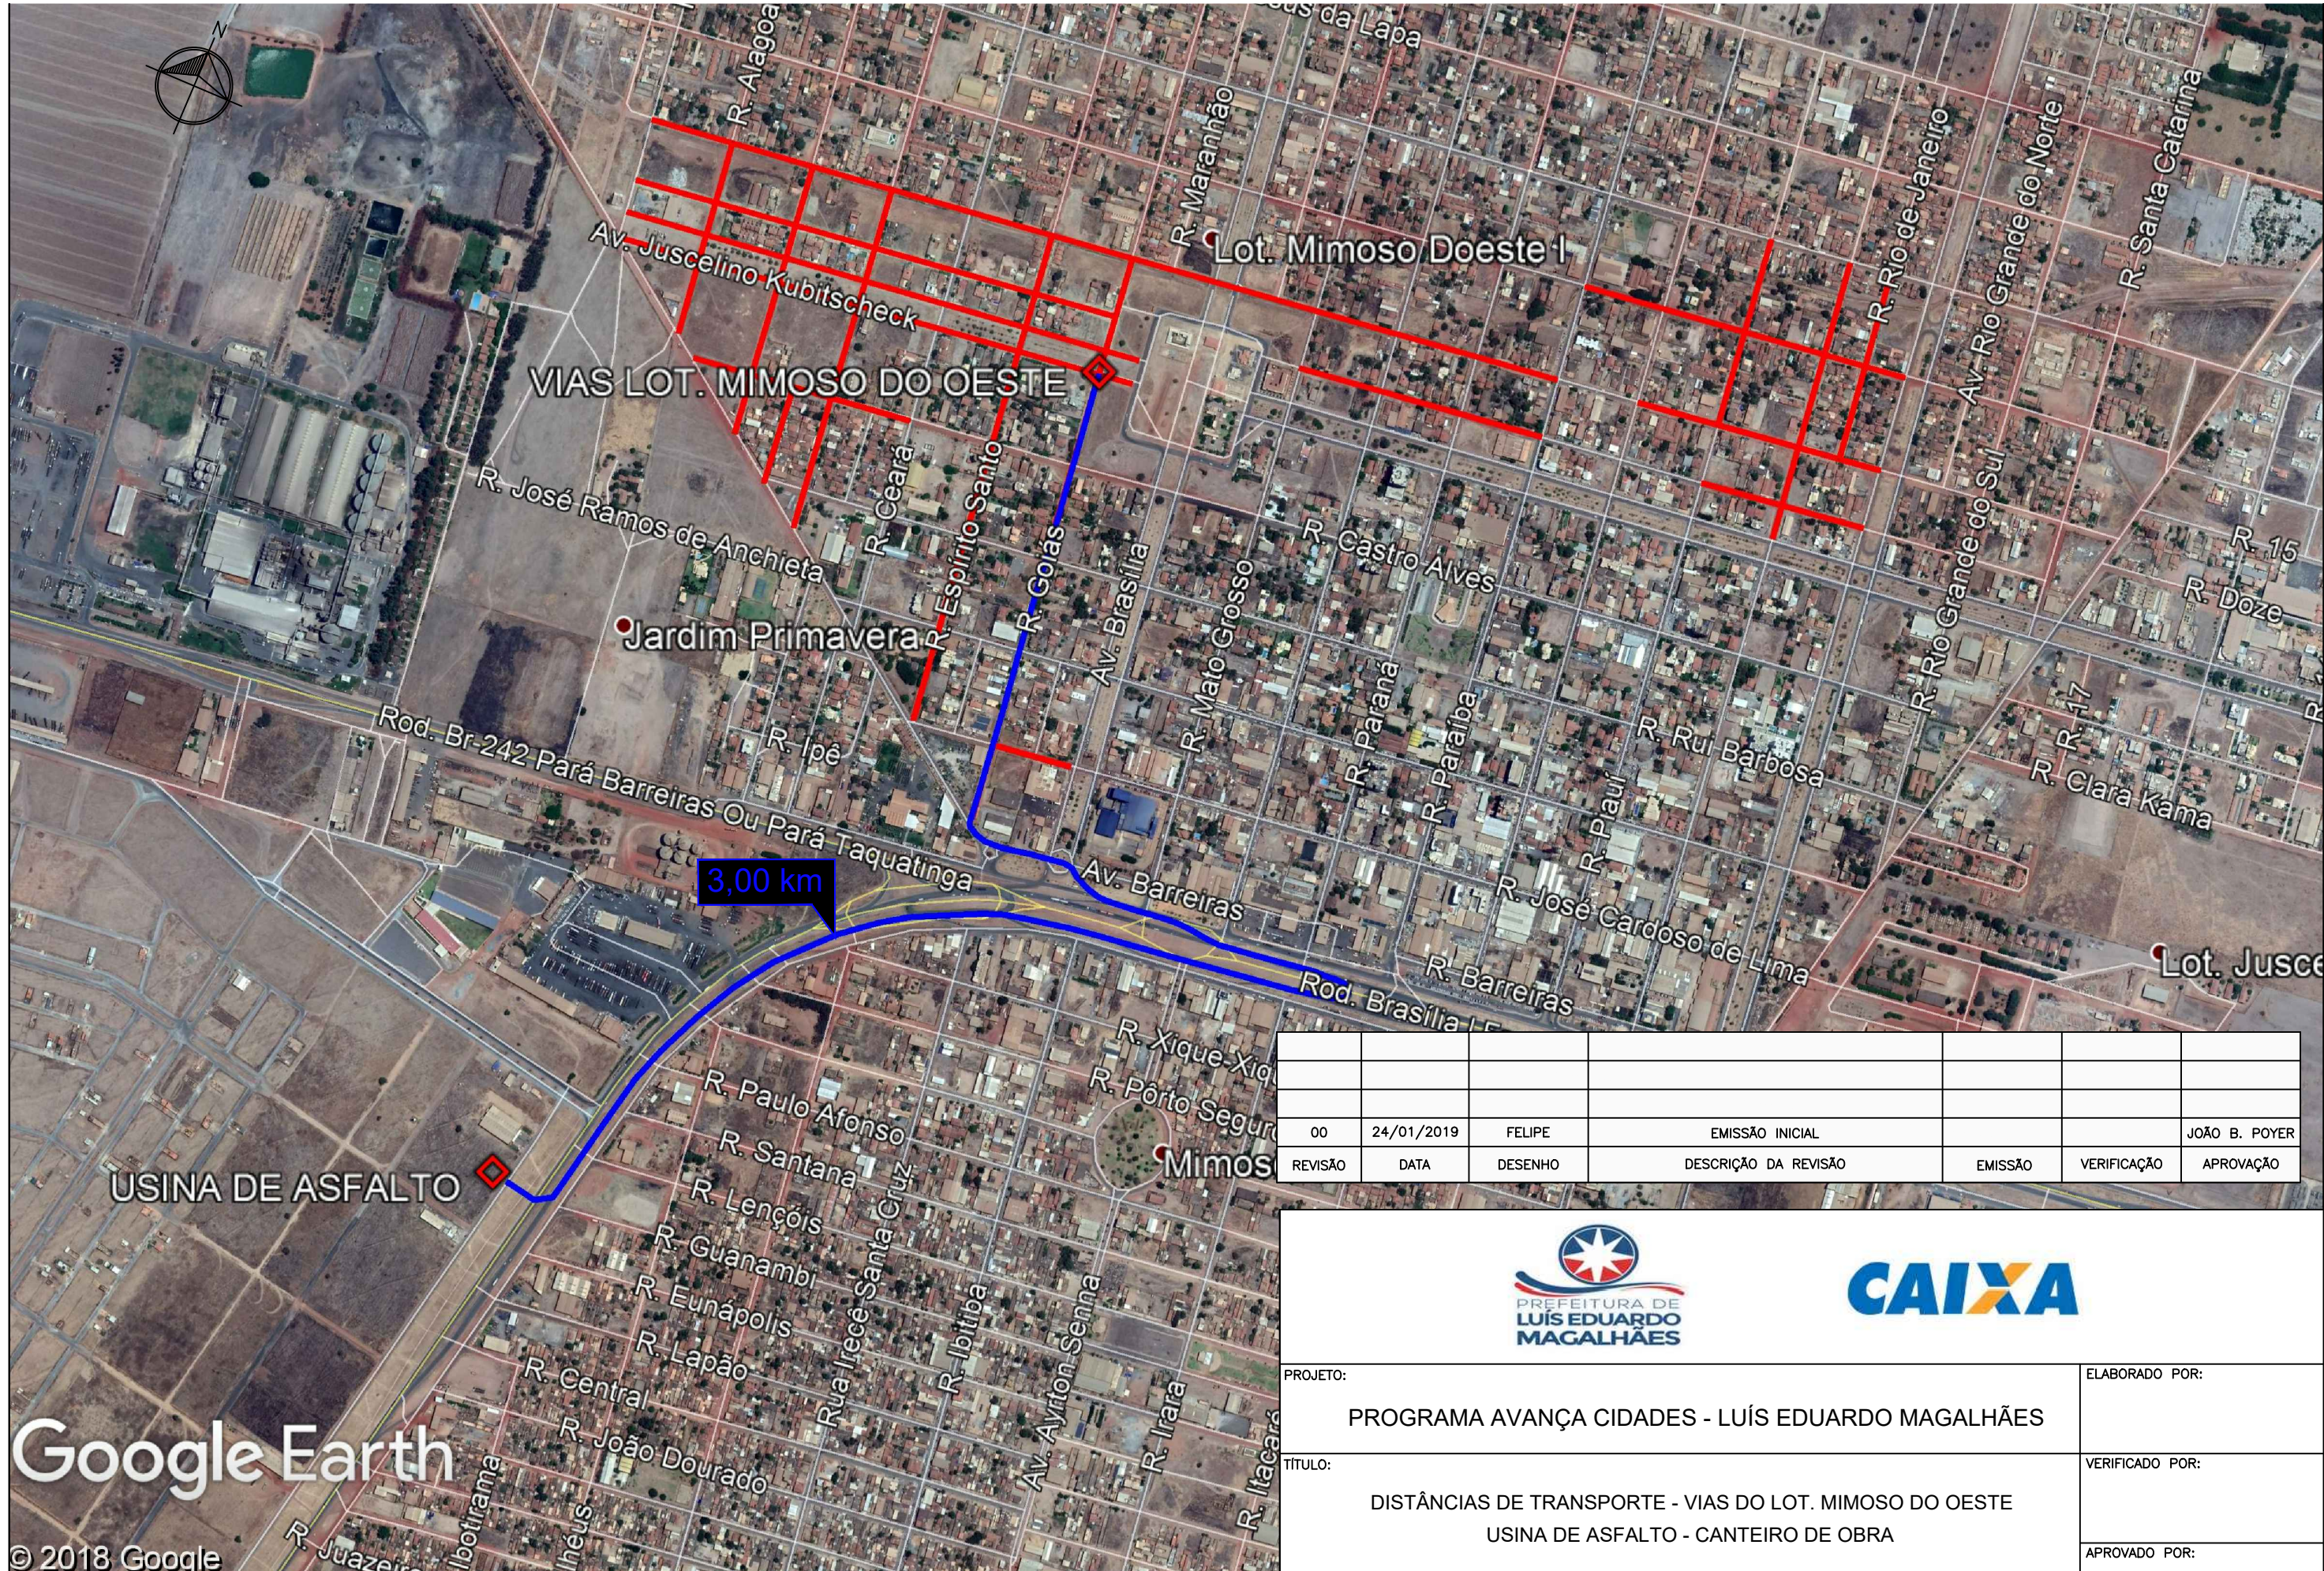



Google Earth


© 2018 Google

00	24/01/2019	FELIPE	EMISSÃO INICIAL			JOÃO B. POYER
REVISÃO	DATA	DESENHO	DESCRIÇÃO DA REVISÃO	EMISSÃO	VERIFICAÇÃO	APROVAÇÃO

PROJETO: <b>PROGRAMA AVANÇA CIDADES - LUÍS EDUARDO MAGALHÃES</b>	ELABORADO POR:
TÍTULO: <b>DISTÂNCIAS DE TRANSPORTE - VIAS DO LOT. MIMOSO DO OESTE          USINA DE ASFALTO - CANTEIRO DE OBRA</b>	VERIFICADO POR:
	APROVADO POR:



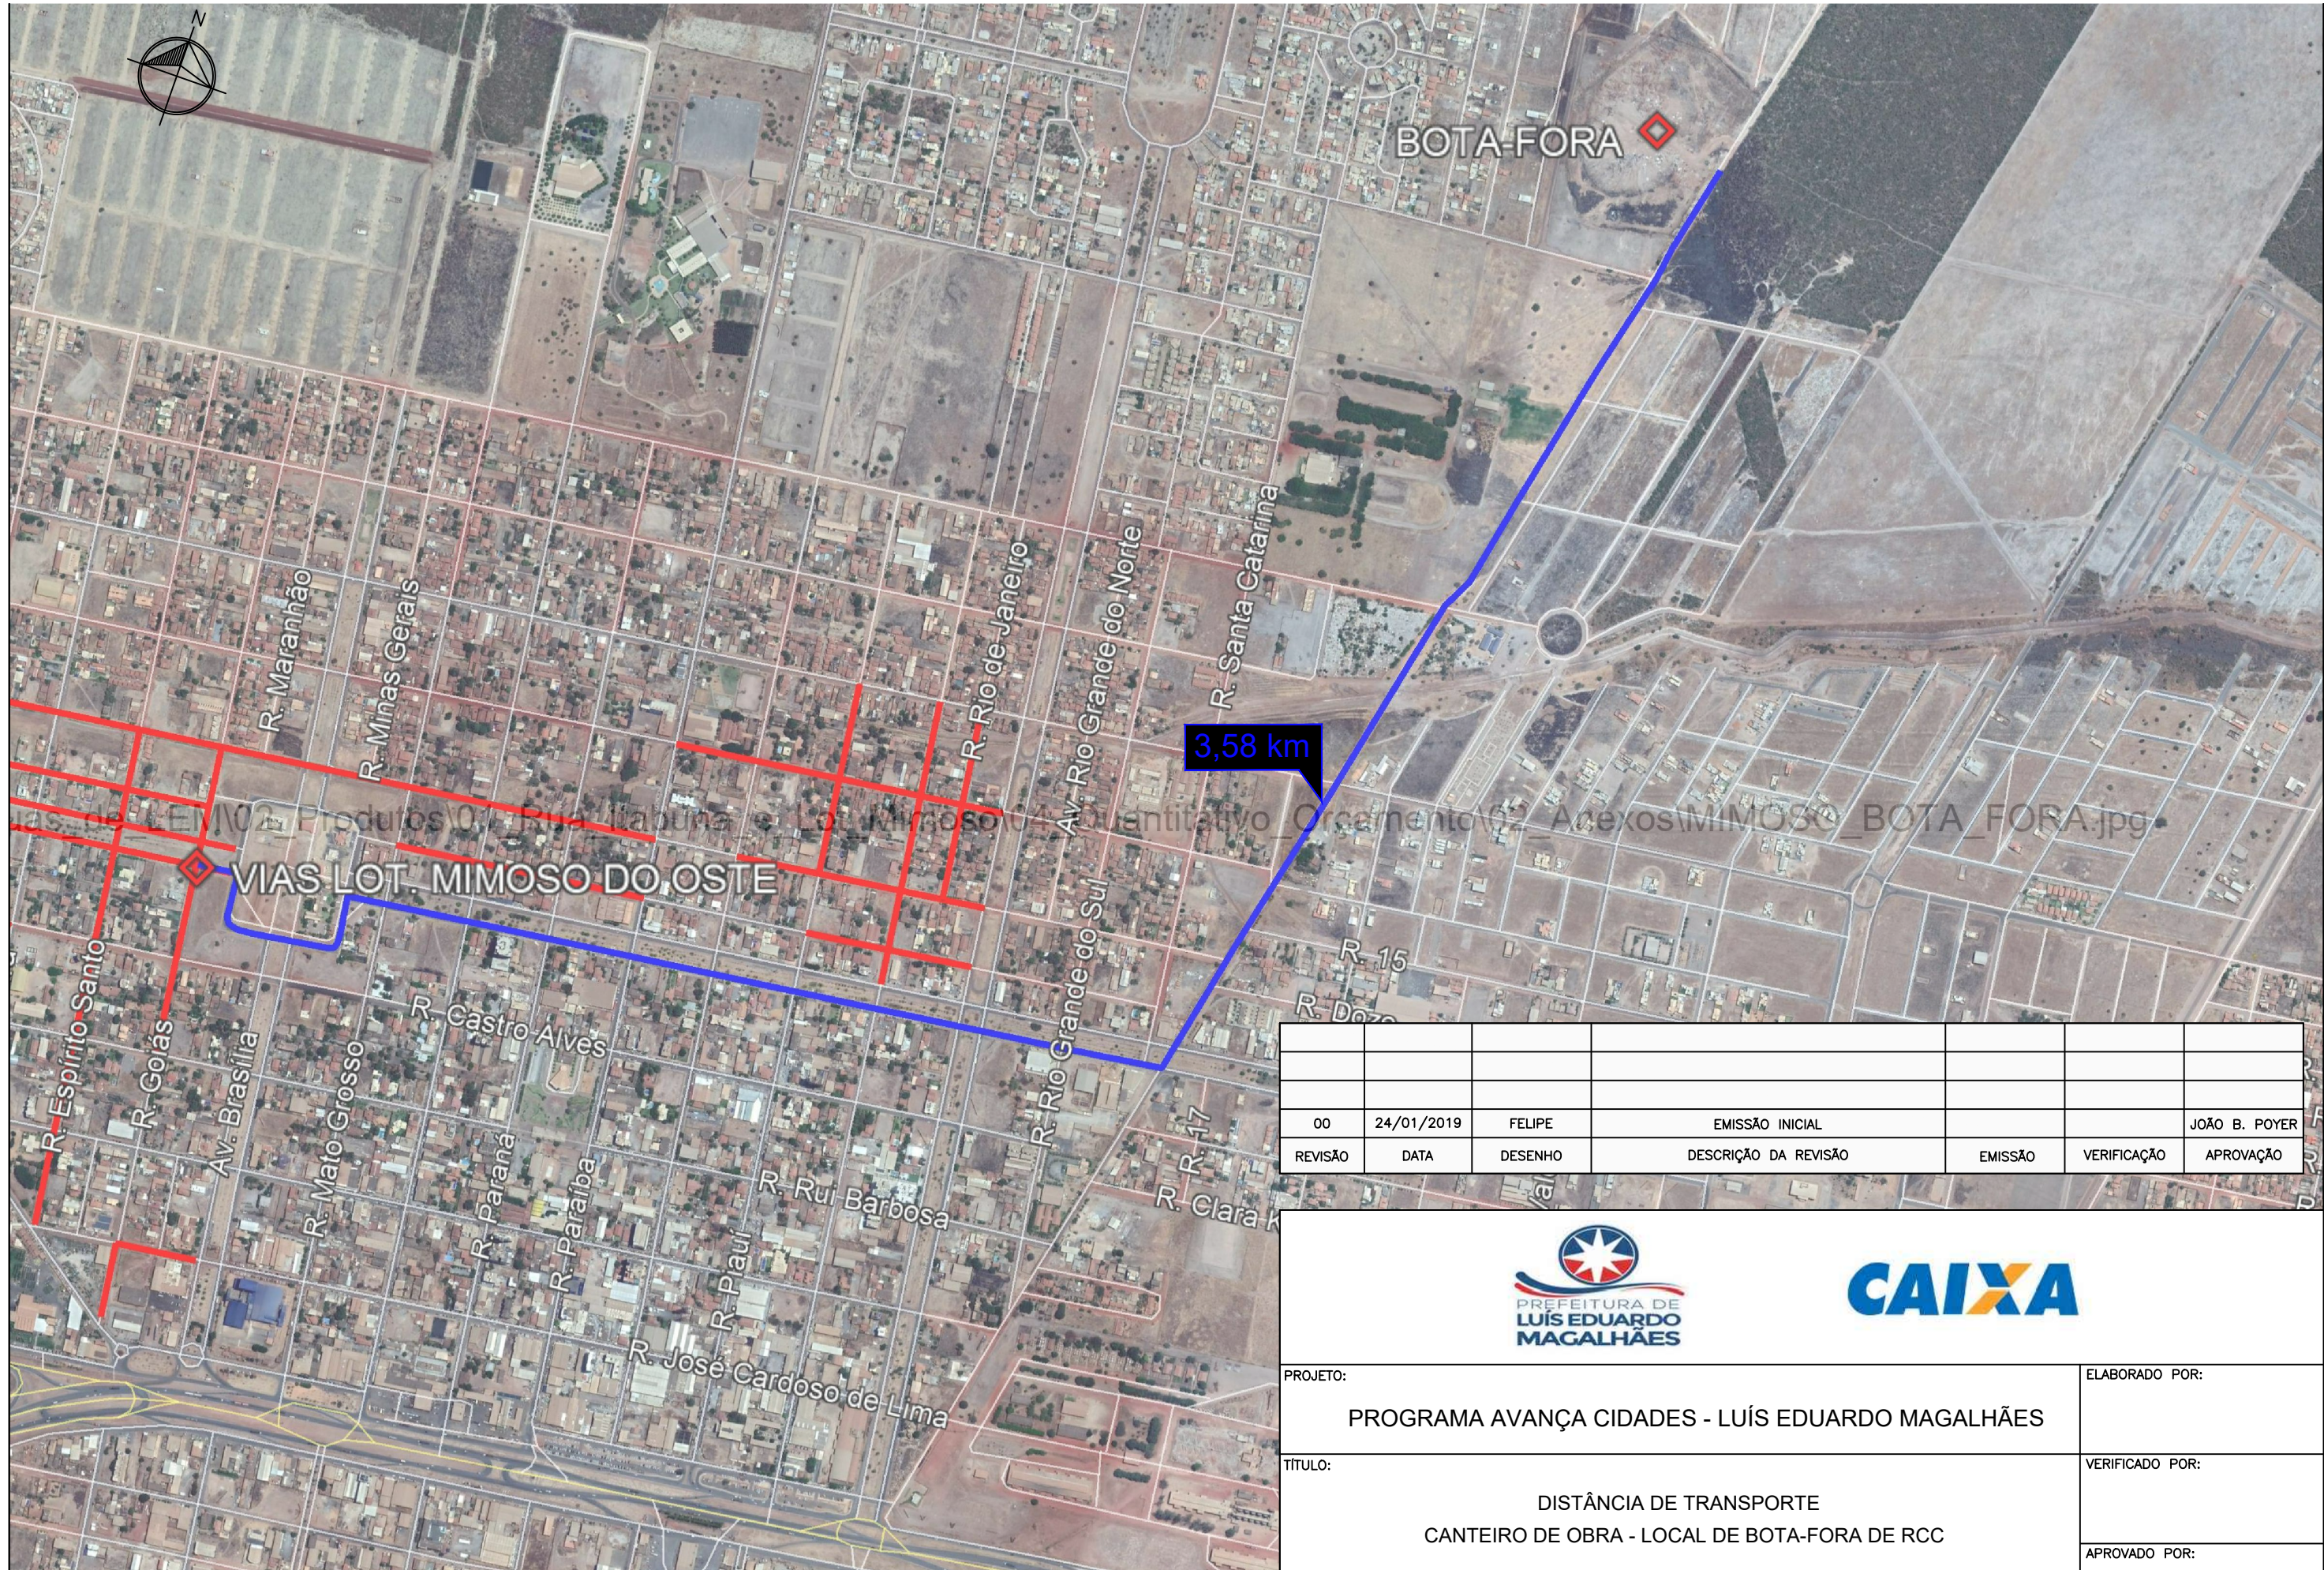



Asas de E.M.02 - Produtos 01 - Rua Taboão e Lot. Mimoso 04 - quantitativo\_Orçamento 02 - Anexos MIMOSO\_BOTA\_FORA.jpg

00	24/01/2019	FELIPE	EMIÇÃO INICIAL			JOÃO B. POYER
REVISÃO	DATA	DESENHO	DESCRIÇÃO DA REVISÃO	EMIÇÃO	VERIFICAÇÃO	APROVAÇÃO



PROJETO:	PROGRAMA AVANÇA CIDADES - LUÍS EDUARDO MAGALHÃES	ELABORADO POR:	
TÍTULO:	DISTÂNCIA DE TRANSPORTE CANTEIRO DE OBRA - LOCAL DE BOTA-FORA DE RCC	VERIFICADO POR:	
		APROVADO POR:	



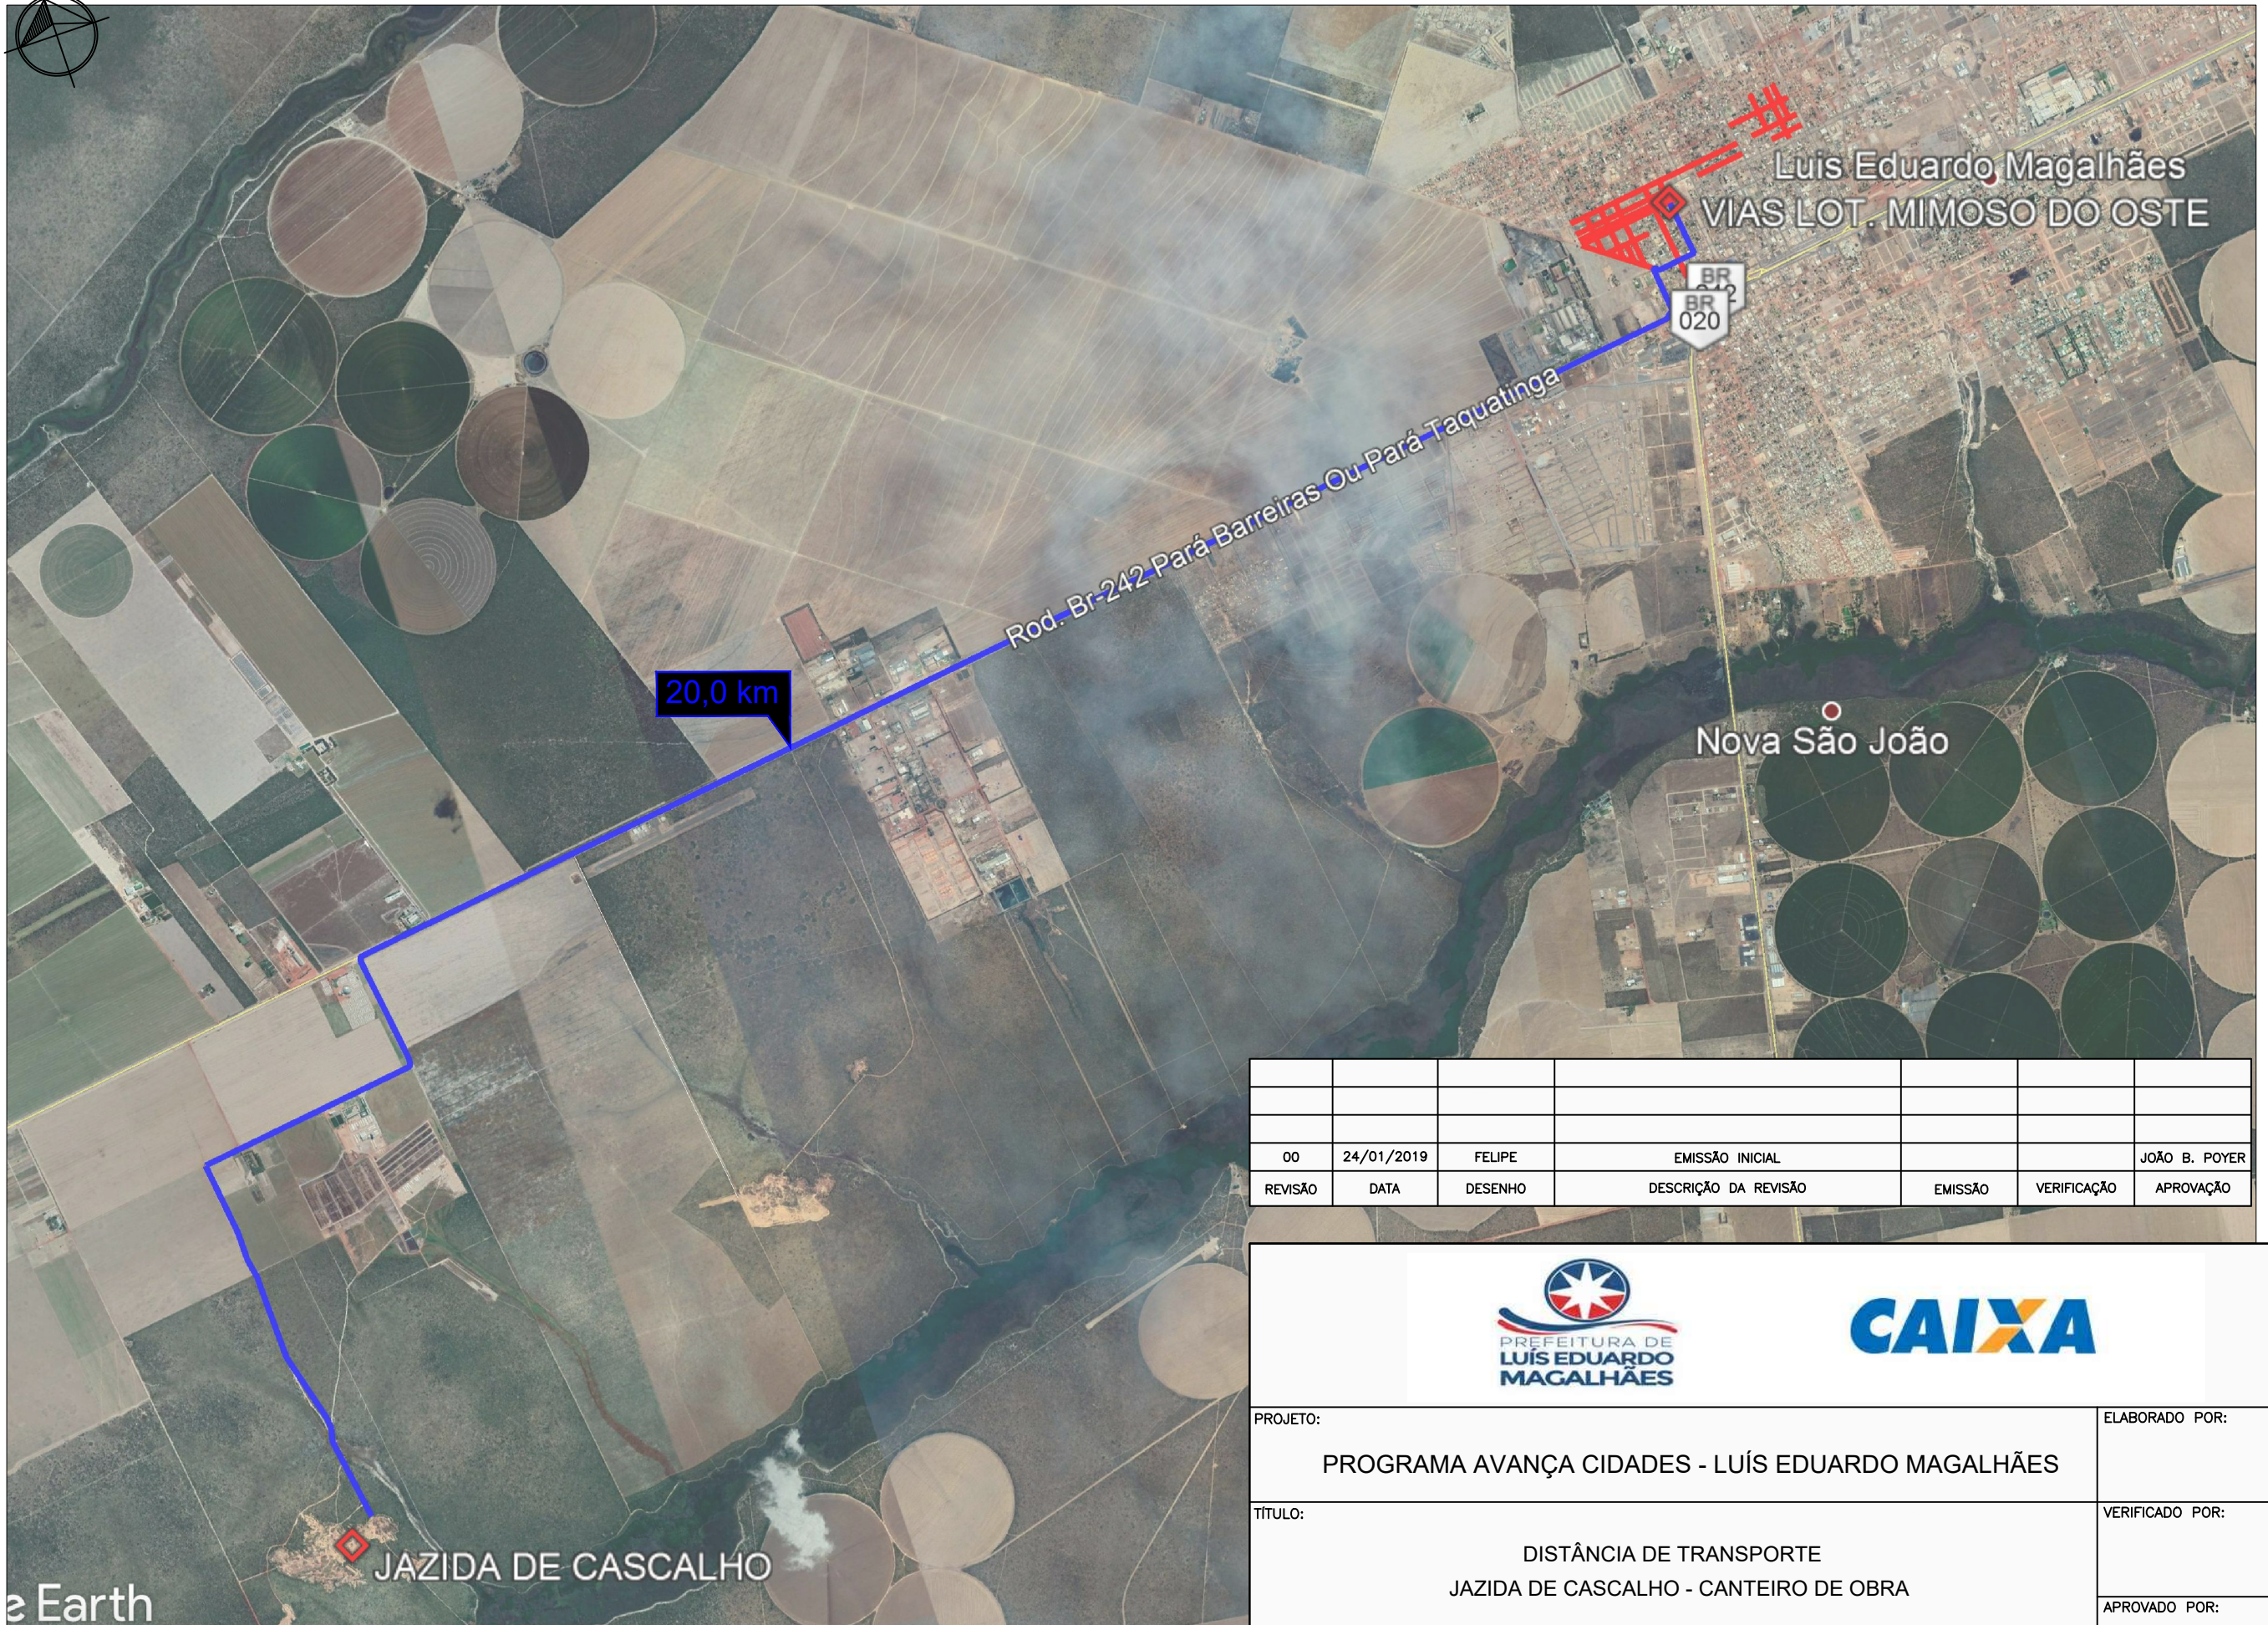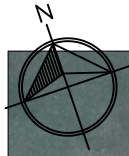

00	24/01/2019	FELIPE	EMISSÃO INICIAL			JOÃO B. POYER
REVISÃO	DATA	DESENHO	DESCRIÇÃO DA REVISÃO	EMISSÃO	VERIFICAÇÃO	APROVAÇÃO



PROJETO:	PROGRAMA AVANÇA CIDADES - LUÍS EDUARDO MAGALHÃES	ELABORADO POR:	
TÍTULO:	DISTÂNCIA DE TRANSPORTE JAZIDA DE CASCALHO - CANTEIRO DE OBRA	VERIFICADO POR:	
		APROVADO POR:	