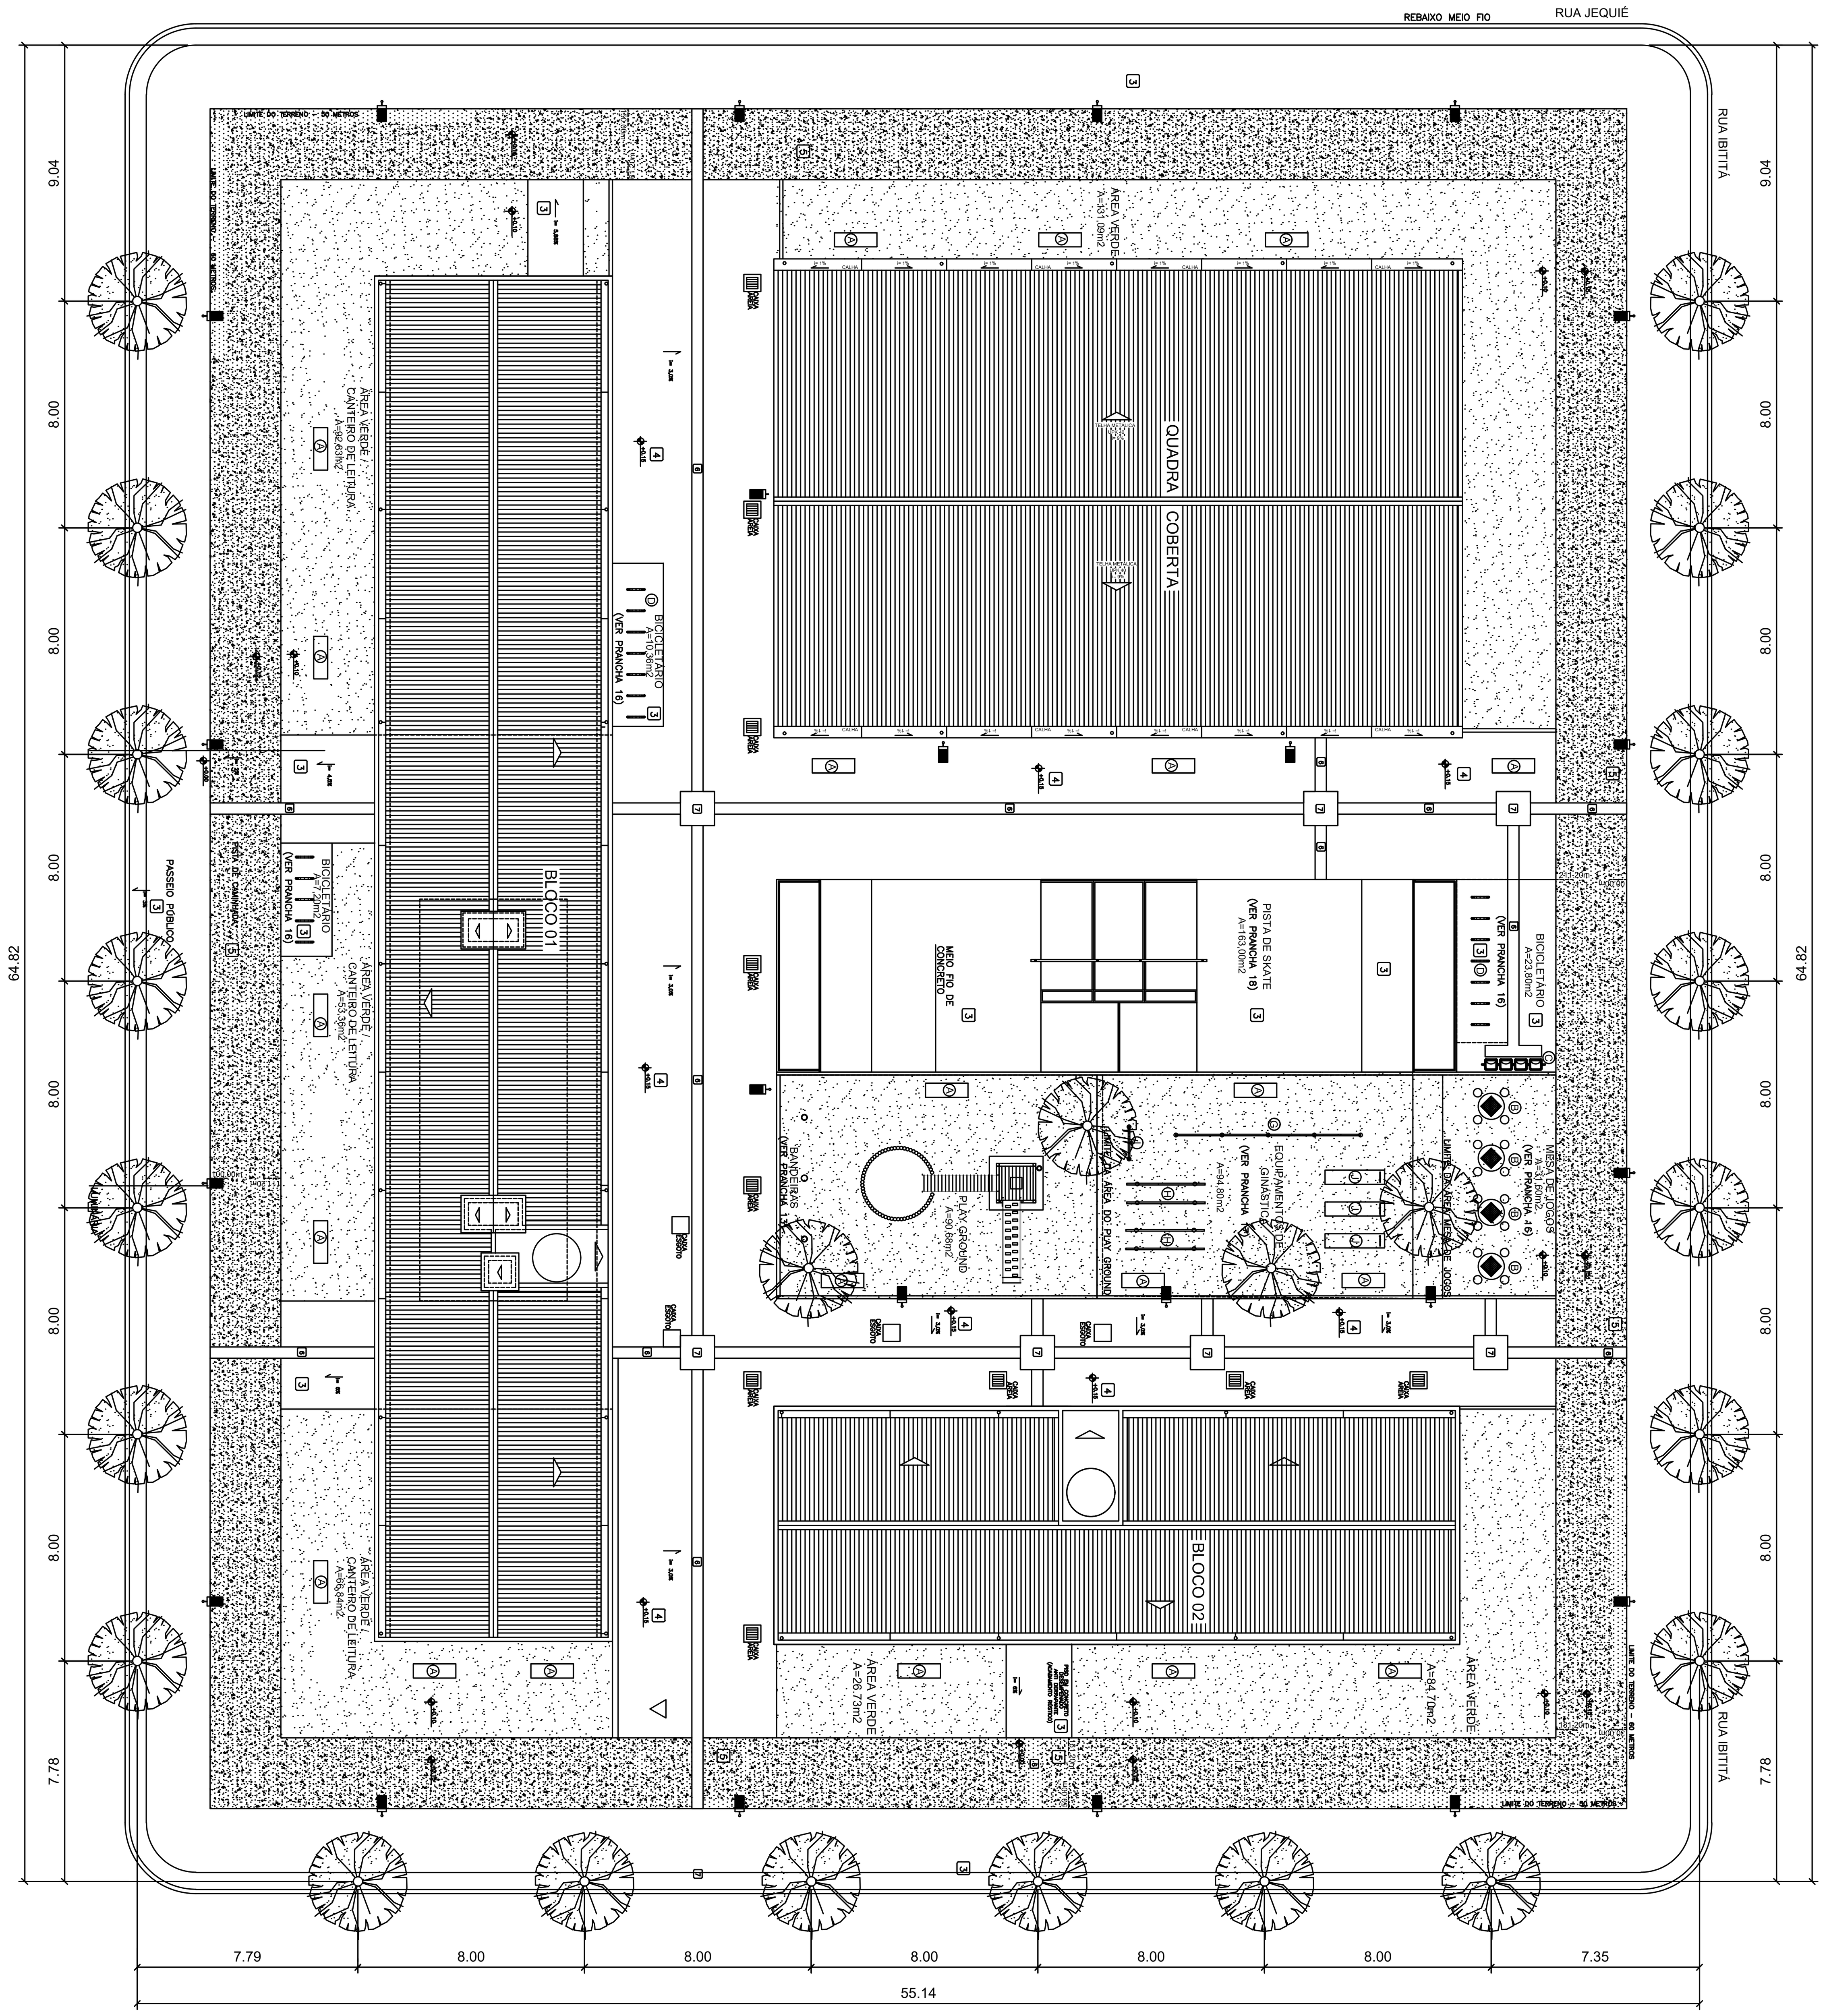

ÁRVORES A SEREM PLANTADAS
TOTAL 20 MUDAS

PLANTA DE IMPLANTAÇÃO
SEM ESCALA

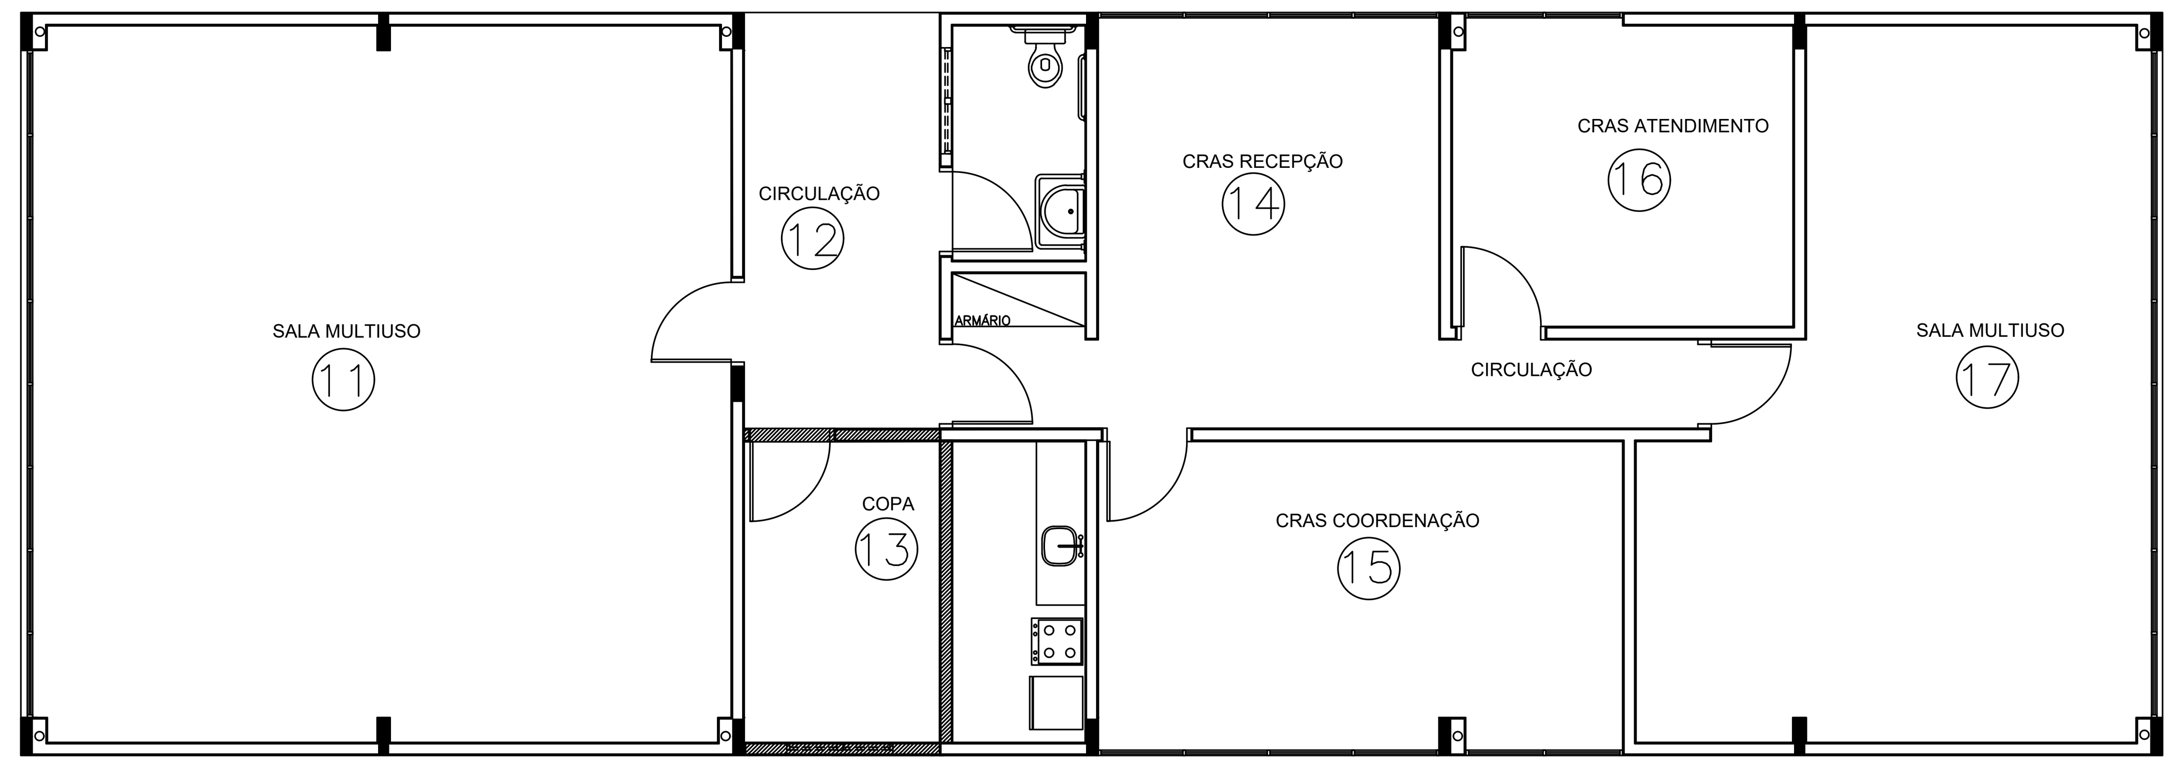

A CONSTRUIR
A DEMOLIR

PLANTA BAIXA CONSTRUIR - DEMOLIR
esem escala

PREFEITURA MUNICIPAL DE LUIS EDUARDO MAGALHÃES CNPJ/MF: 04.214.419/0001-05

SECRETARIA DE PLANEJAMENTO, ORÇAMENTO E GESTÃO
DIVISÃO DE PLANEJAMENTO E USO DO SOLO

Avenida Barreiras, 825 - Centro - Luís Eduardo Magalhães - Bahia - CEP: 47850-000 - Telefone(s): 77 3628-9075 / 3628-9087

FINALIDADE DO PROJETO: REFORMA
DATA: 04/02/2020
FINALIDADE DA OBRA: INSTITUCIONAL
ESCALA: INDICADA
CONTEÚDO DA PRANCHA: PLANTA DE SITUAÇÃO - PLANTA EXISTENTE/ A CONSTRUIR
PRANCHA: 01/02
DESENHO: ANA CAROLINA
ARQUIVO: PE_CEU's
PROPRIETÁRIO (A): PREFEITURA MUNICIPAL DE LUIS EDUARDO MAGALHÃES
CPF / CNPJ: 04.214.419/0001-05
ENDEREÇO DA OBRA:
AVENIDA AYRTON SENNA - LOTEAMENTO FLORAIS LÉA
LUIS EDUARDO MAGALHÃES - BAHIA

PLANTA DE SITUAÇÃO:

QUADRO DE ÁREAS:

QUADRO DE ASSINATURAS:

PROPRIETÁRIO (A):
PREFEITURA MUNICIPAL DE LUIS EDUARDO MAGALHÃES
CPF :04.214.419/0001-05

AUTORIA:
ARQ. LAESSA CRISTINA ESTRELA SILVA
CREA: 9332/D-GO

RESPONSABILIDADE TÉCNICA:
ARQ. LAESSA CRISTINA ESTRELA SILVA
CREA: 9332/D-GO

APROVAÇÃO: