



SANIT. FEM. 03

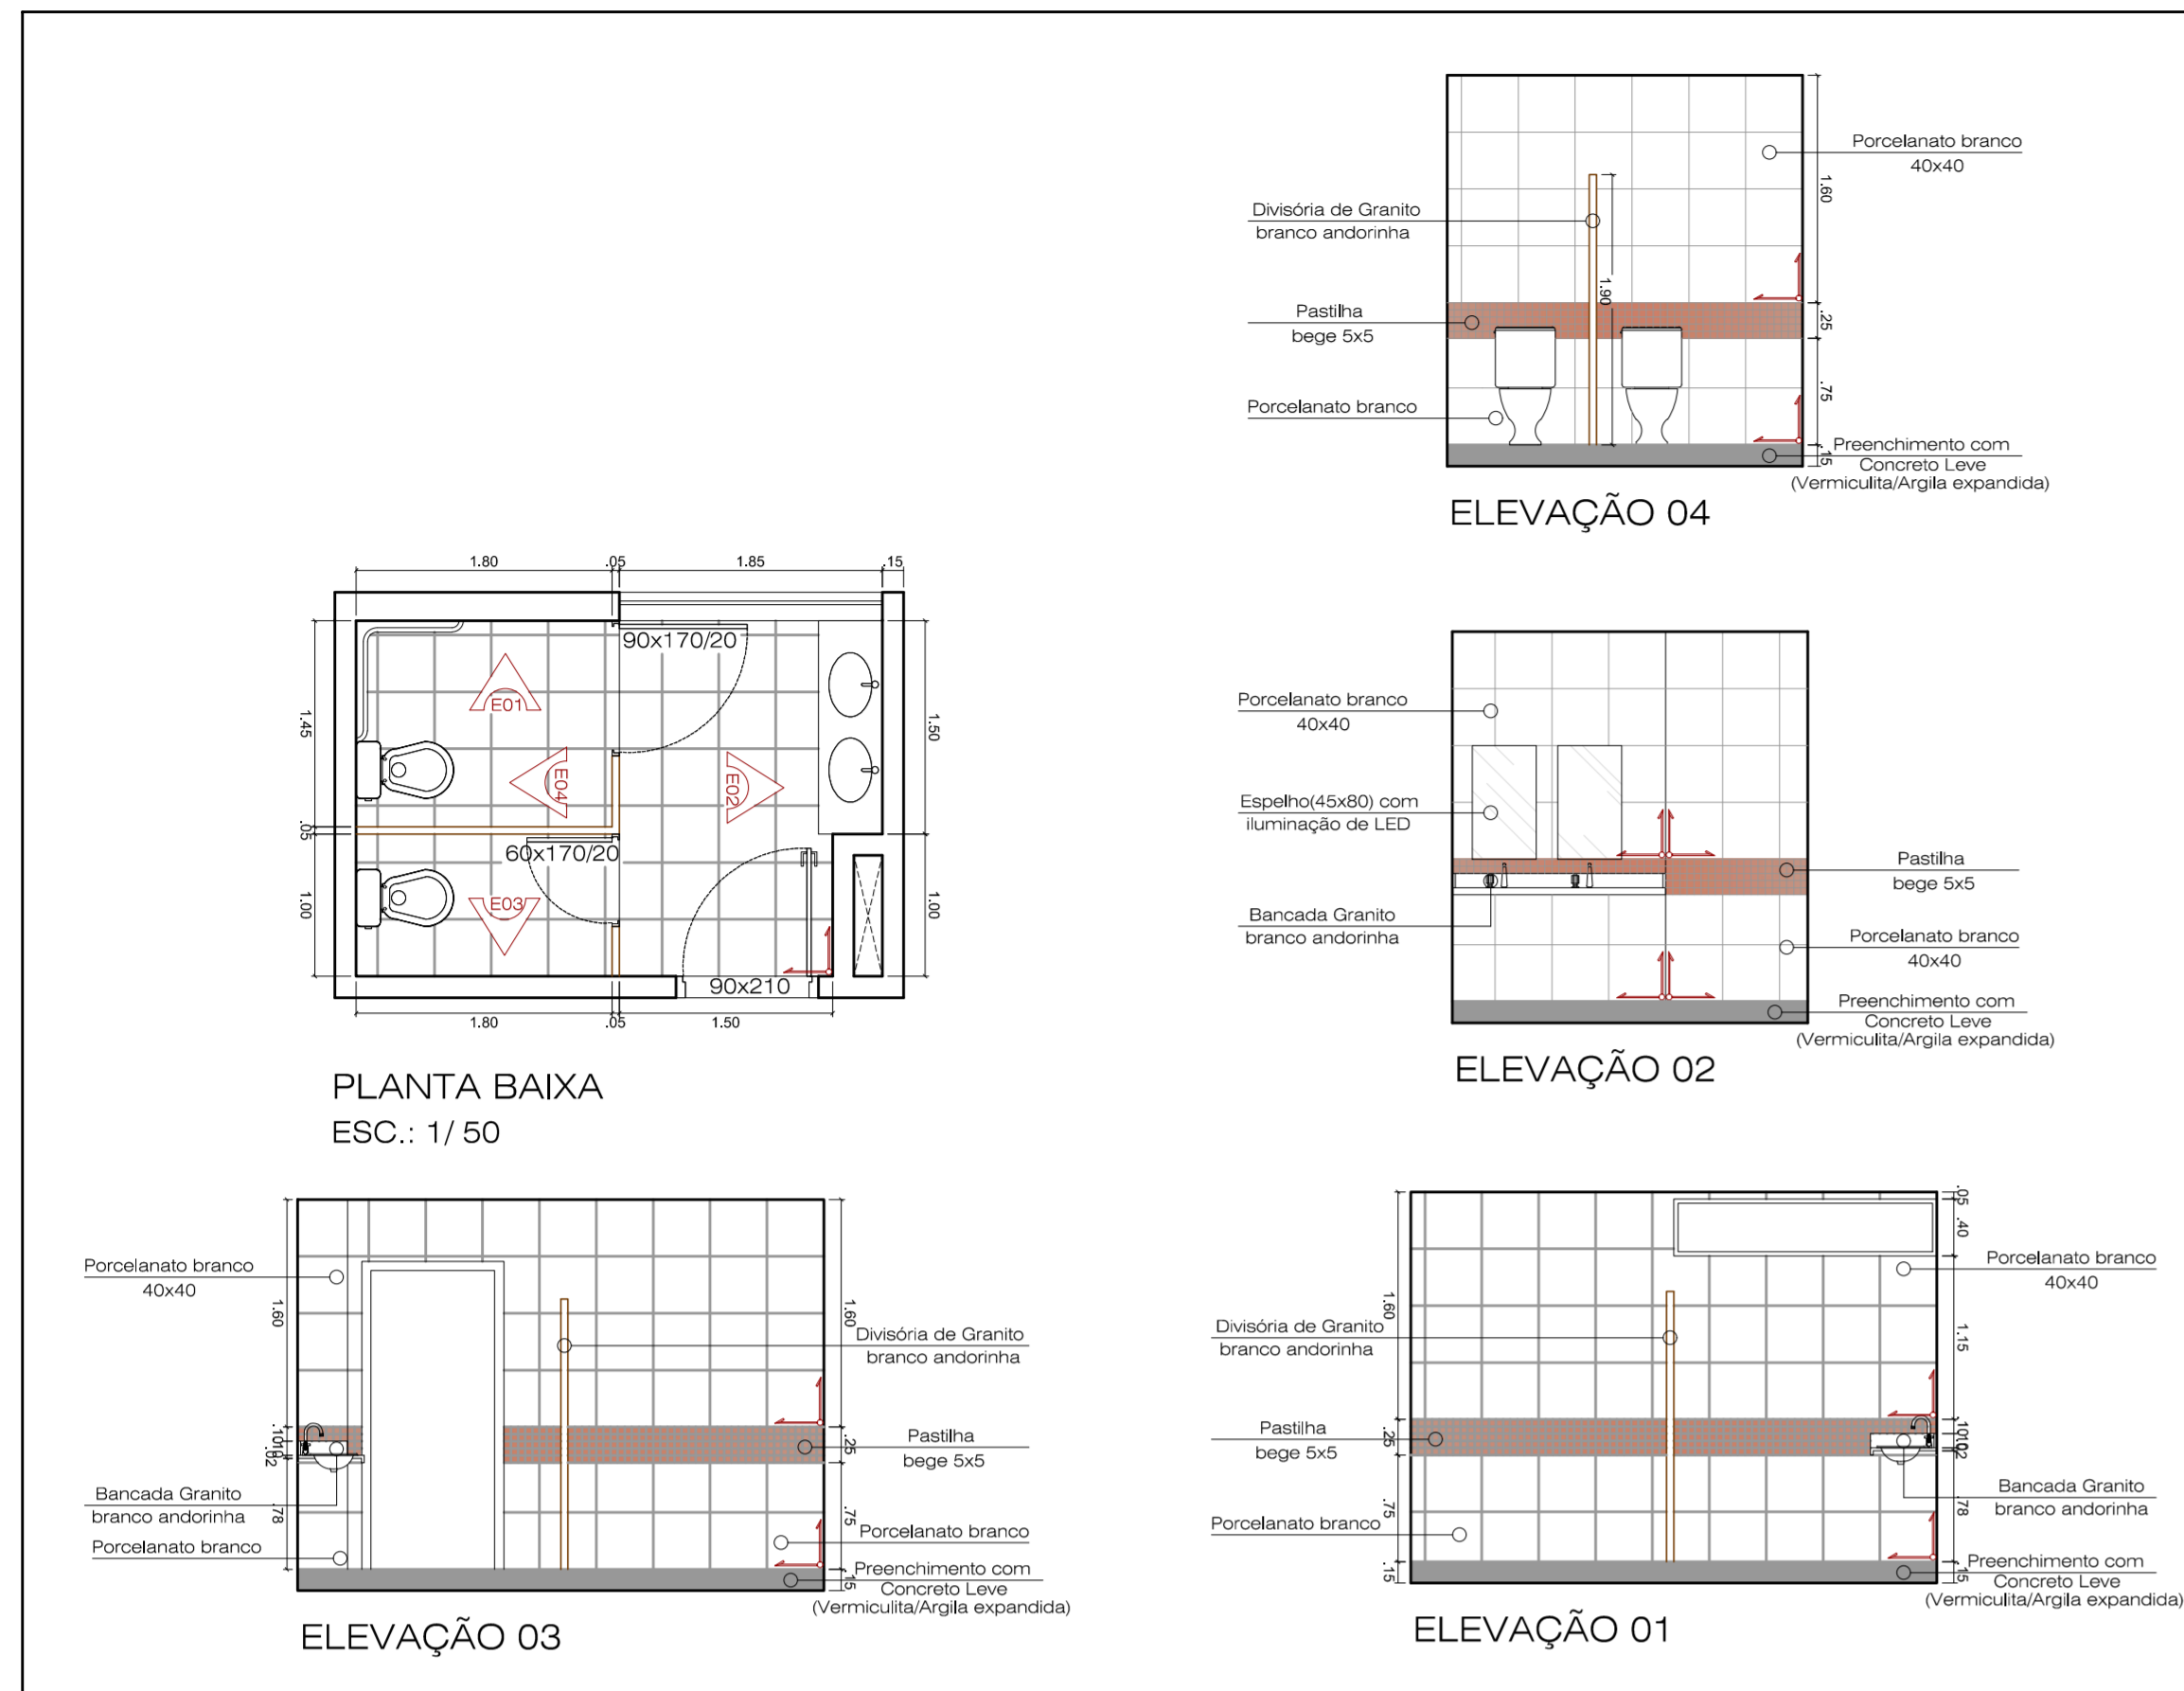

SANIT. CCO

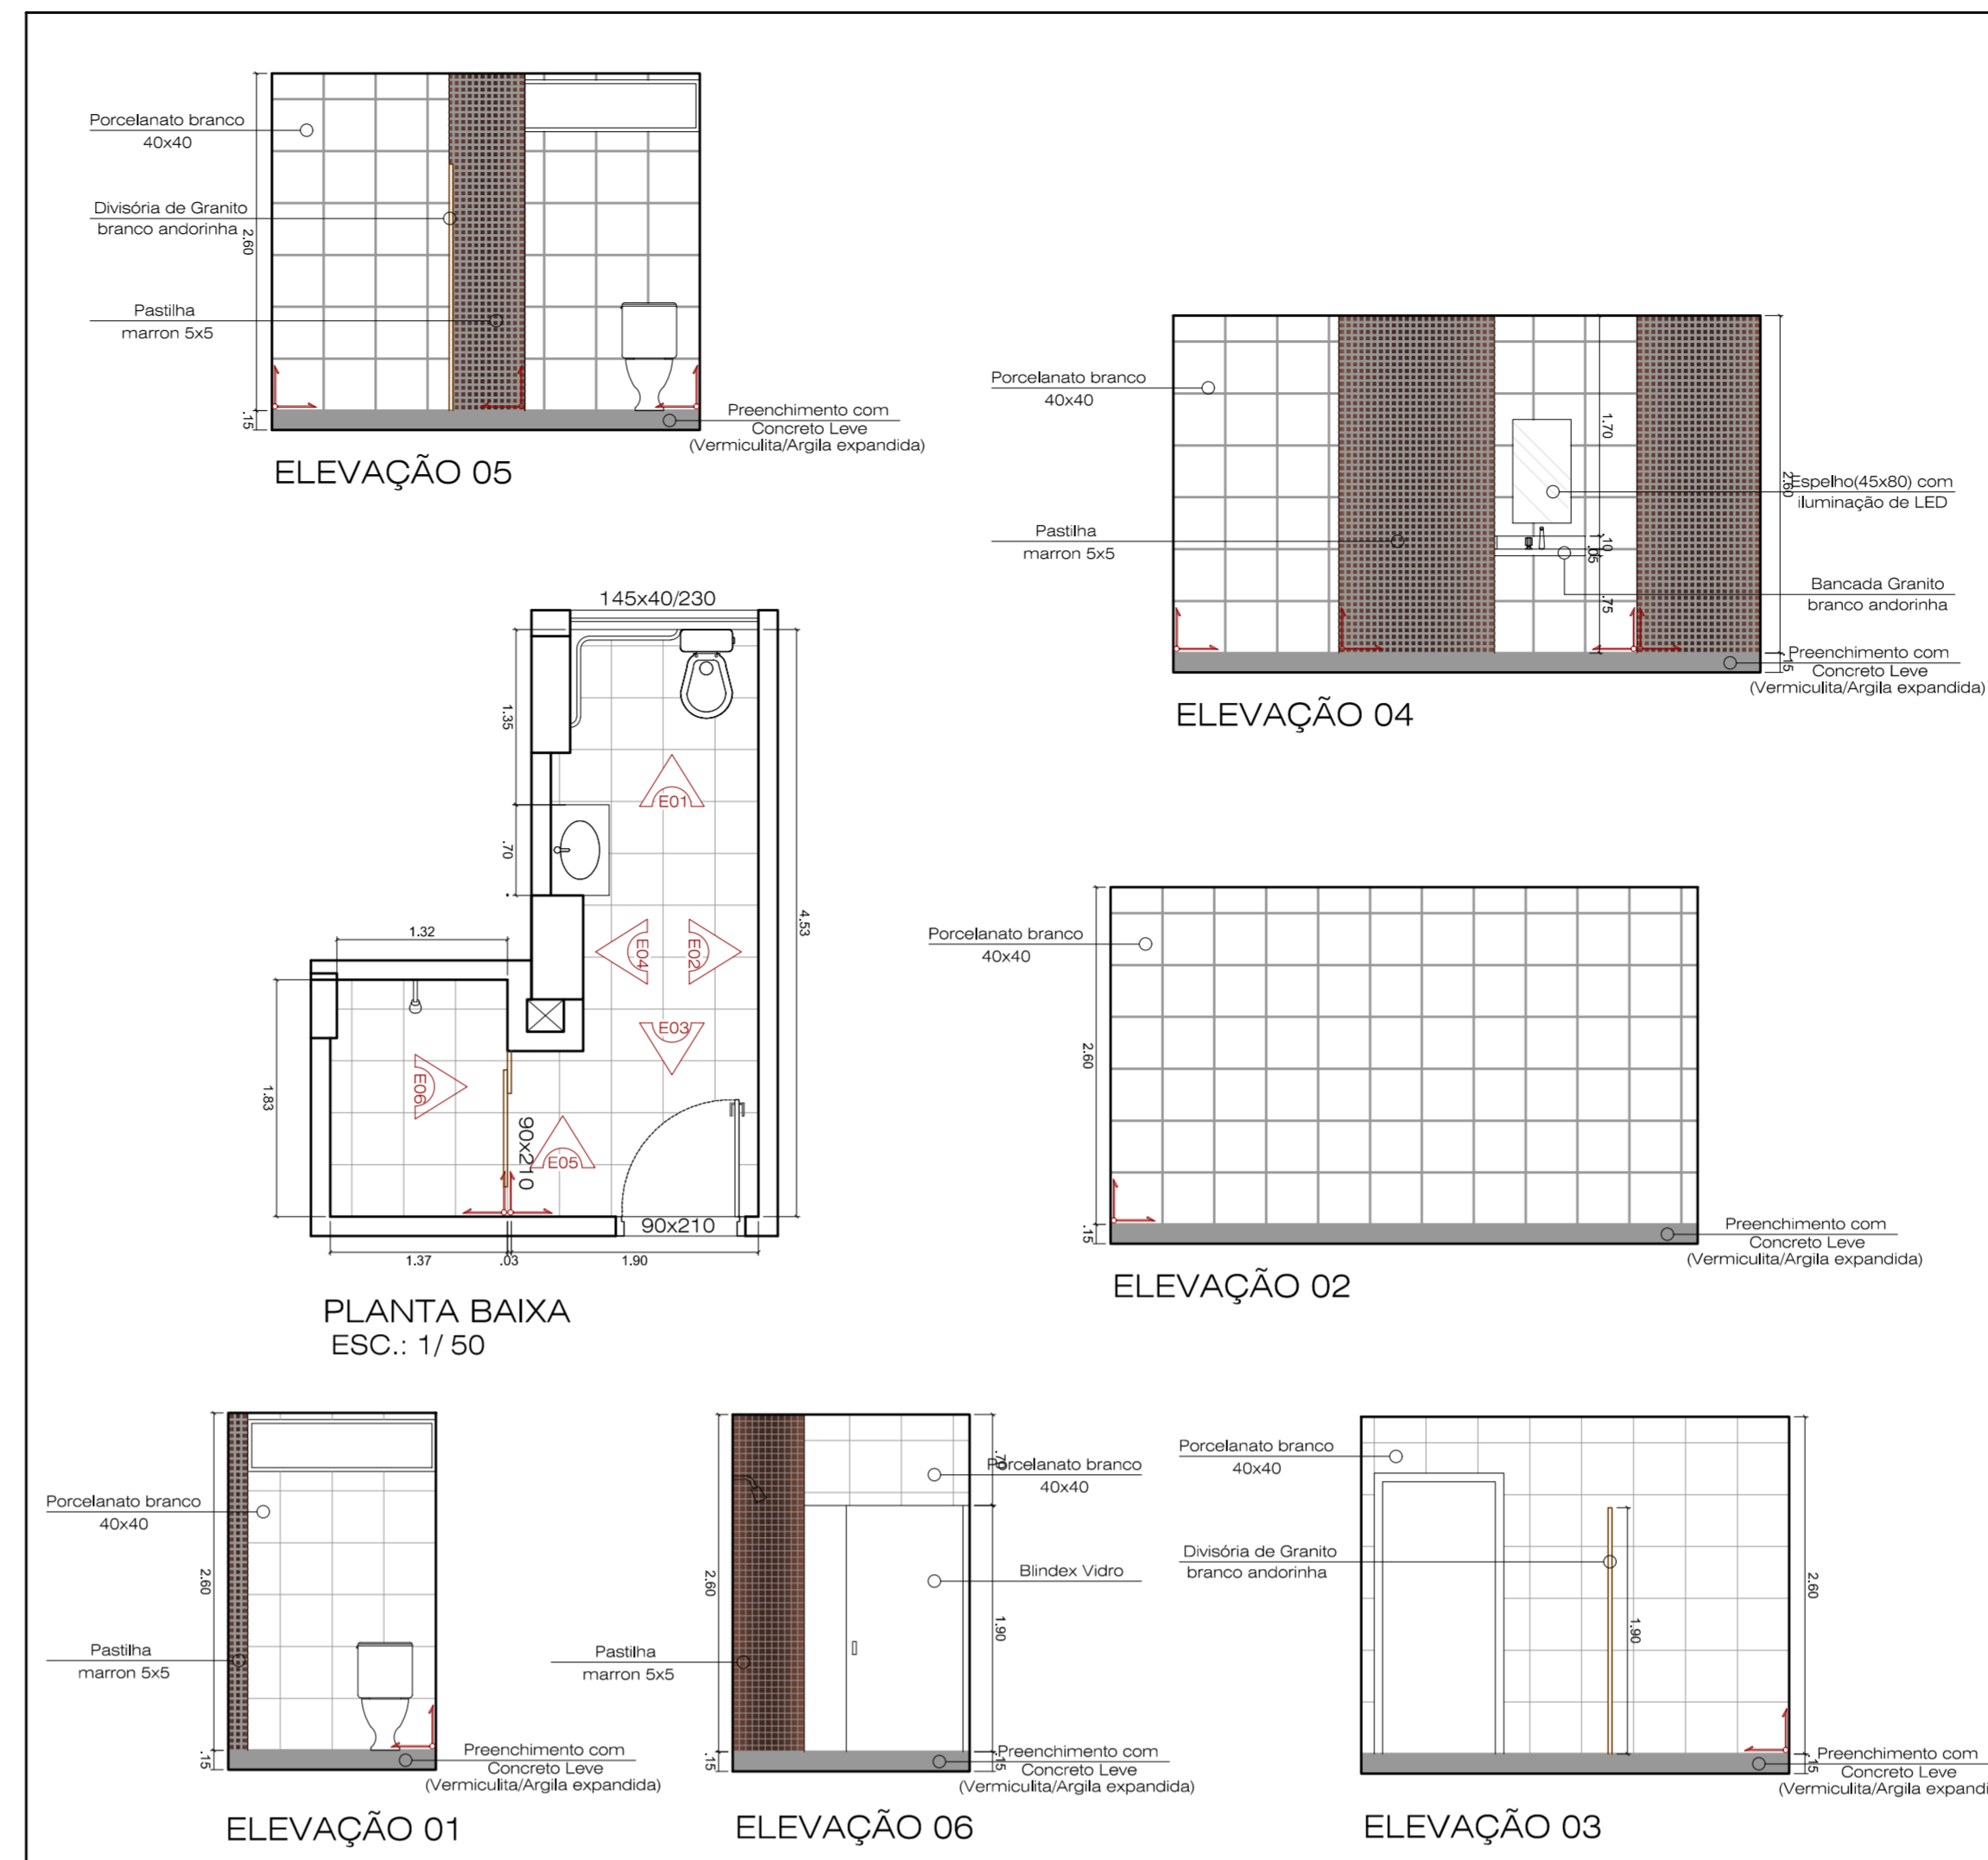


COPA Térreo



SANIT. MASC. 03



WC Prefeito

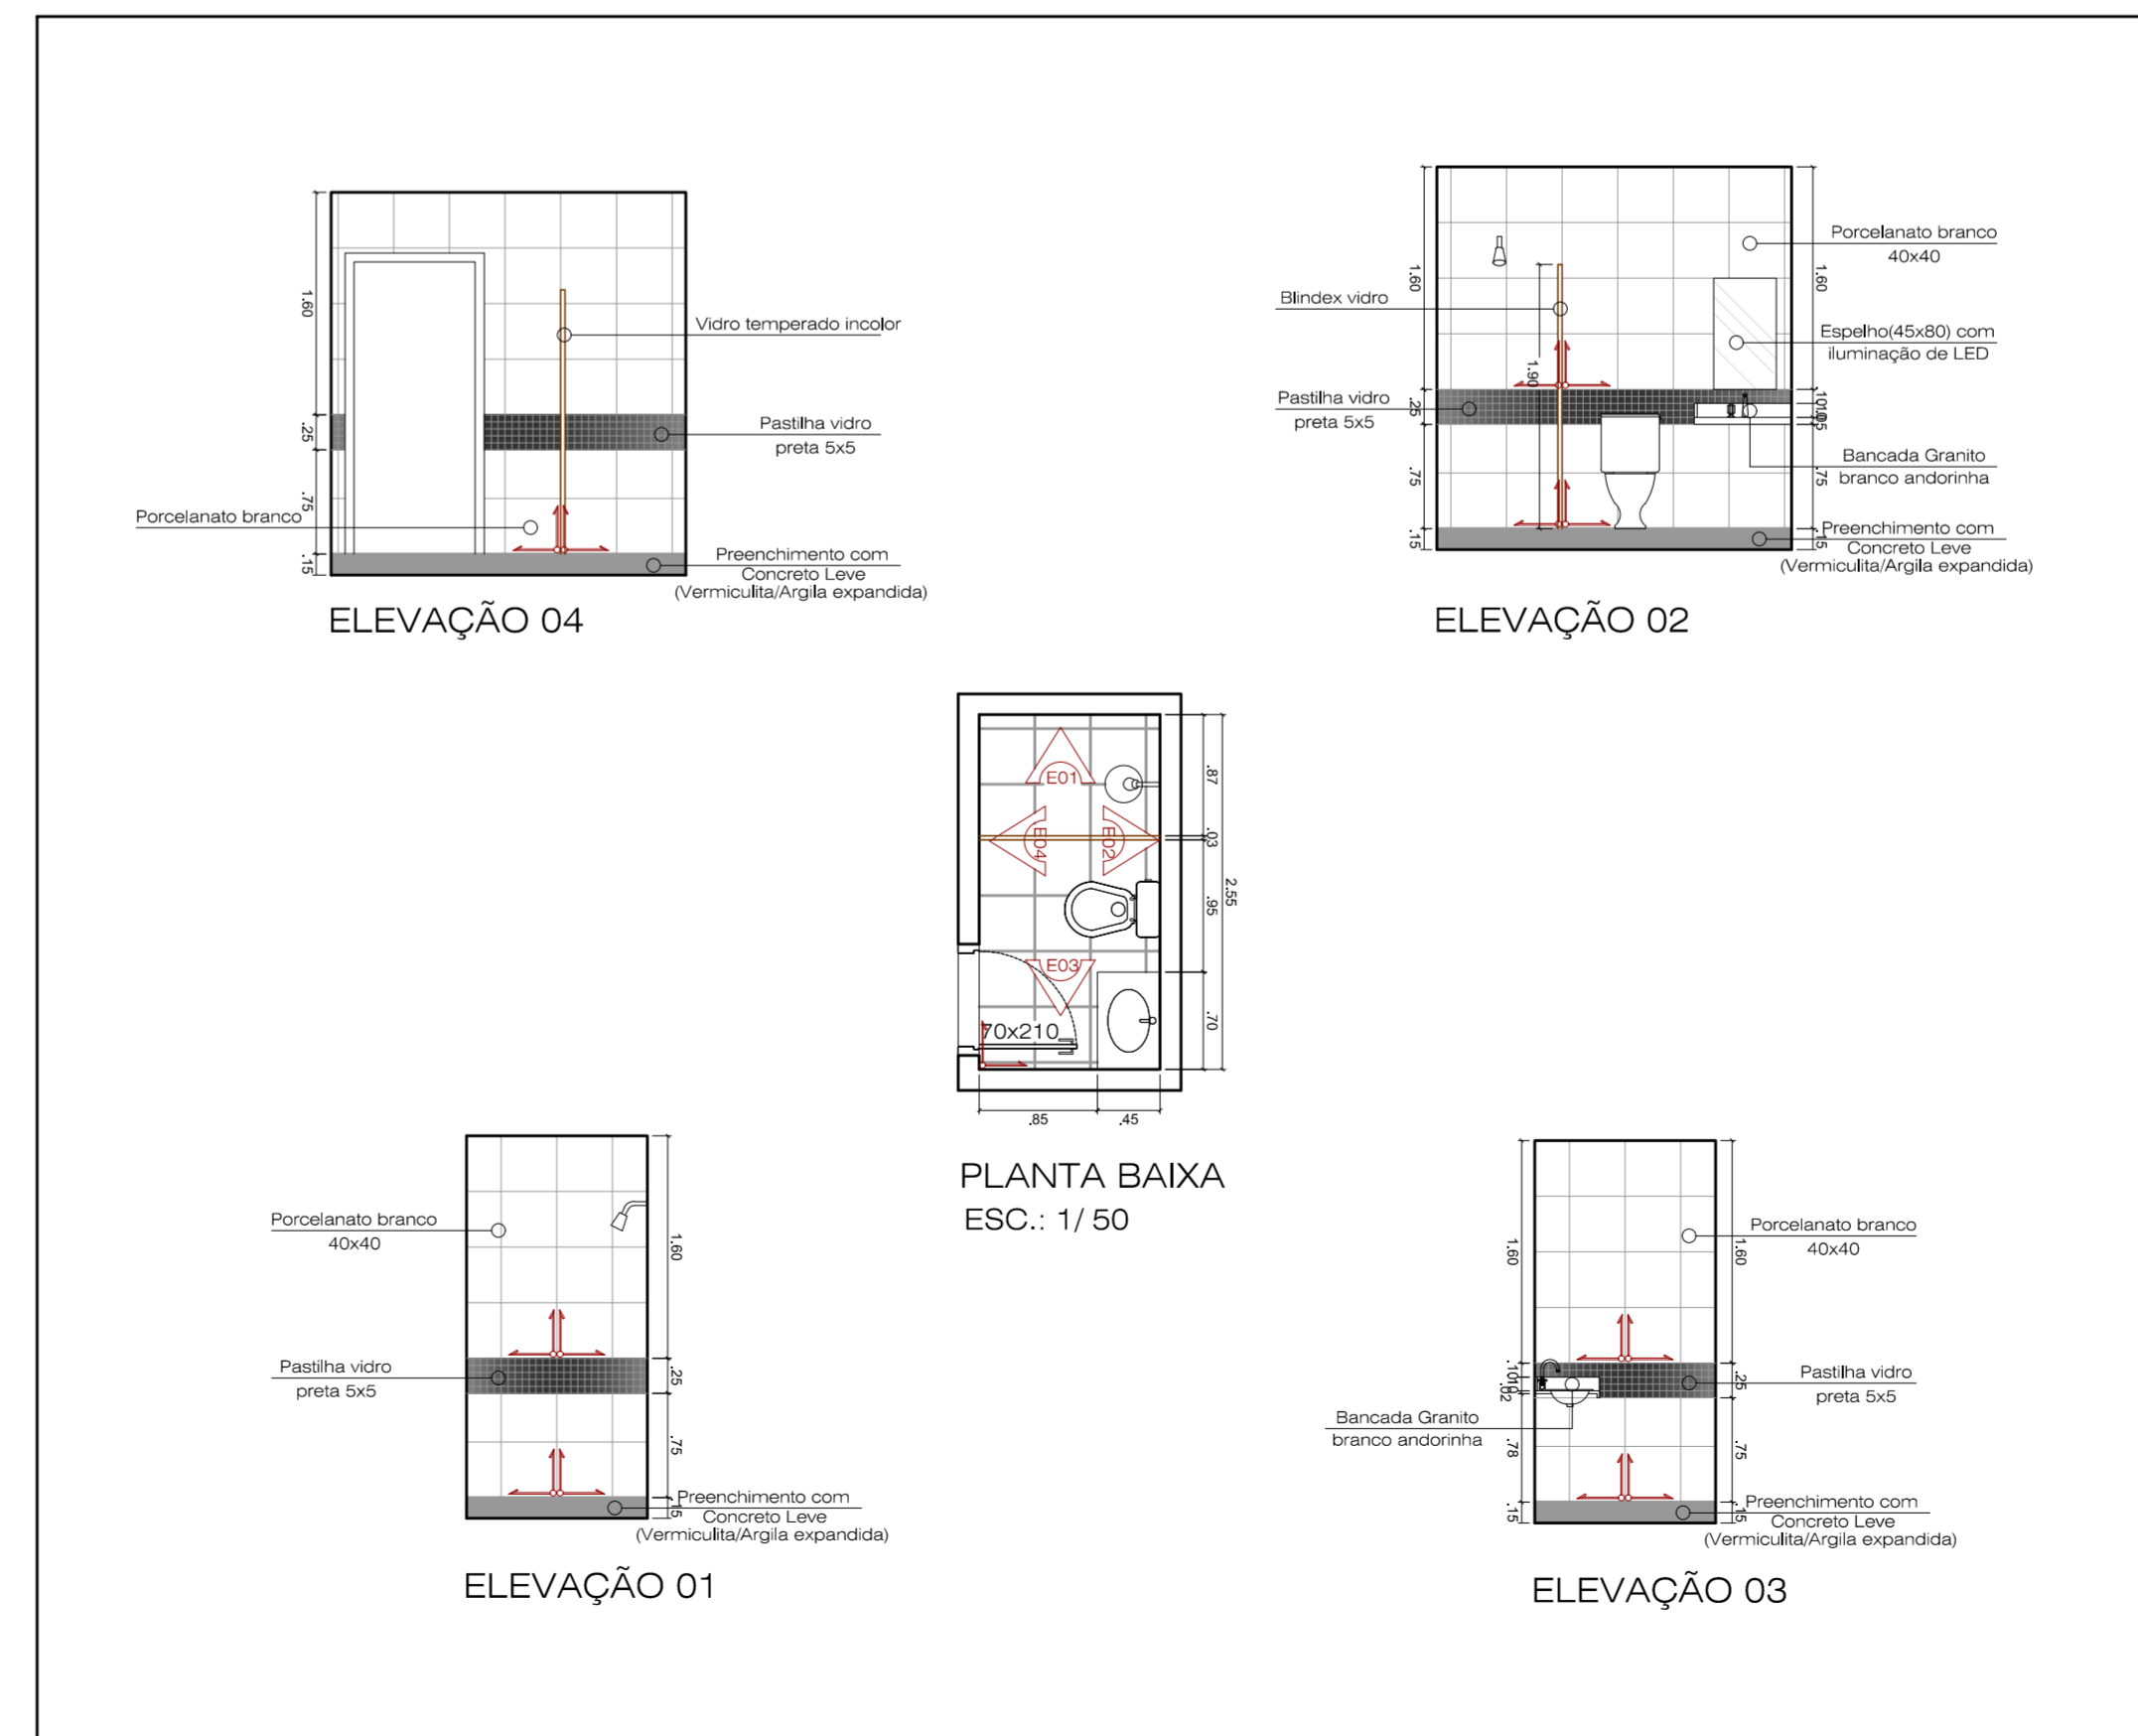

<p>FINALIDADE DO PROJETO: AMPLIAÇÃO E REFORMA</p>		<p>DATA: 06/06/2017</p>
<p>FINALIDADE DA OBRA: INSTITUCIONAL - SEDE ADMINISTRATIVA</p>		<p>ESCALA: INDICADA</p>
<p>CONTEÚDO DA PRANCHIA: DETALHAMENTO DAS ÁREAS MOLHADAS</p>		<p>PRANCHIA: 08 / 15</p>
<p>PROPRIETÁRIO: PREFEITURA MUNICIPAL DE LUÍS EDUARDO MAGALHÃES ESTADO DA BAHIA</p>		<p>DESENHO: RAFAELA FAEDO ARQUIVO: PROPOSTA SEDE.dwg</p>
<p>ENDEREÇO DA OBRA: AVENIDA OCTOGONAL, QUADRA G - LOTEAMENTO JARDIM IMPERIAL LUÍS EDUARDO MAGALHÃES - BAHIA</p>		<p>CPF: 04.214.419/0001-05</p>
<p>PLANTA DE SITUAÇÃO:</p>	<p>QUADRO DE ASSINATURAS:</p> <p>PROPRIETÁRIA: PREFEITURA MUNICIPAL DE LUÍS EDUARDO MAGALHÃES ESTADO DA BAHIA CPF: 04.214.419/0001-05</p> <p>AUTORIA DO PROJETO: PÁVEL FABRICA DOS REIS LOPES CAIBR A66137-6 - ARQUITETA URBANISTA</p> <p>CO-AUTORIA DO PROJETO: ANA CAROLINA PASSOS MACIEL CAIBR A 90.281-0 - ARQUITETA URBANISTA</p> <p>RESPONSÁVEL TÉCNICO: XXXXXXXXXXXXXXXXXXXXXXXXXXXX CREA - BA XXX-XXXX - ENGENHEIRO CIVIL</p>	
<p>QUADRO DE ÁREAS:</p> <p>ÁREA A REGULARIZAR PAVIMENTO TERREÇO 1.007,05 m² ÁREA A REGULARIZAR PRIMEIRO PAVIMENTO 886,50 m² ÁREA A REGULARIZAR SEGUNDO PAVIMENTO 894,84 m² TOTAL DA ÁREA A CONSTRUIR / REGULARIZAR 2.890,39 m²</p>		
<p>ÁREA DO TERRENO 7.819,27 m² TAXA DE OCUPAÇÃO 12,88 % ÍNDICE DE UTILIZAÇÃO 0,36 TAXA DE PERMEABILIDADE 87,12 %</p>		
<p>APROVAÇÃO:</p>		