

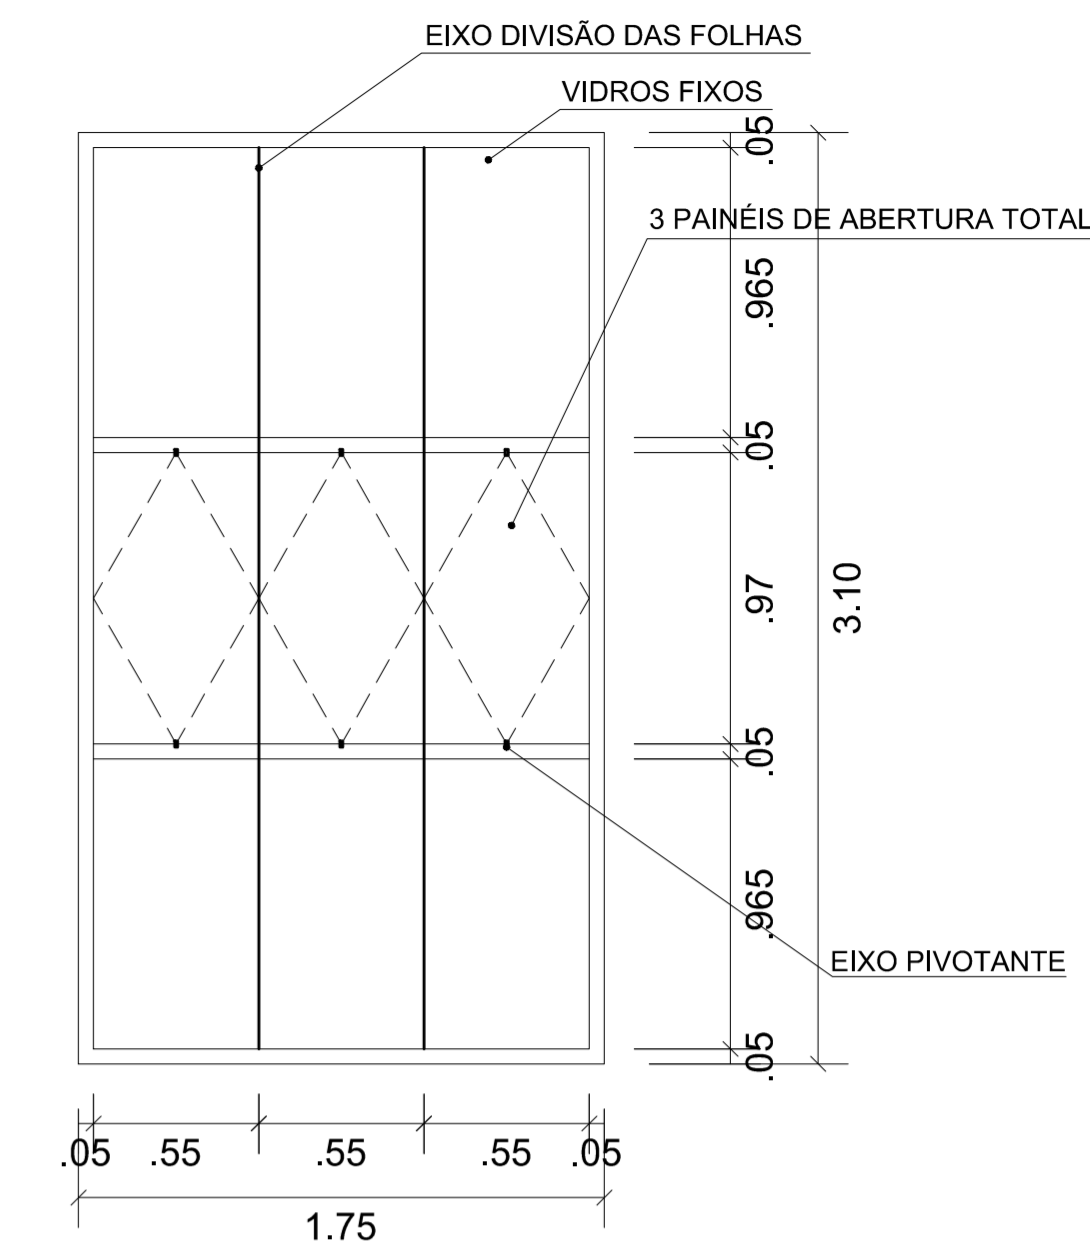


WC Sec. Cultura, Turismo, Esporte e Lazer

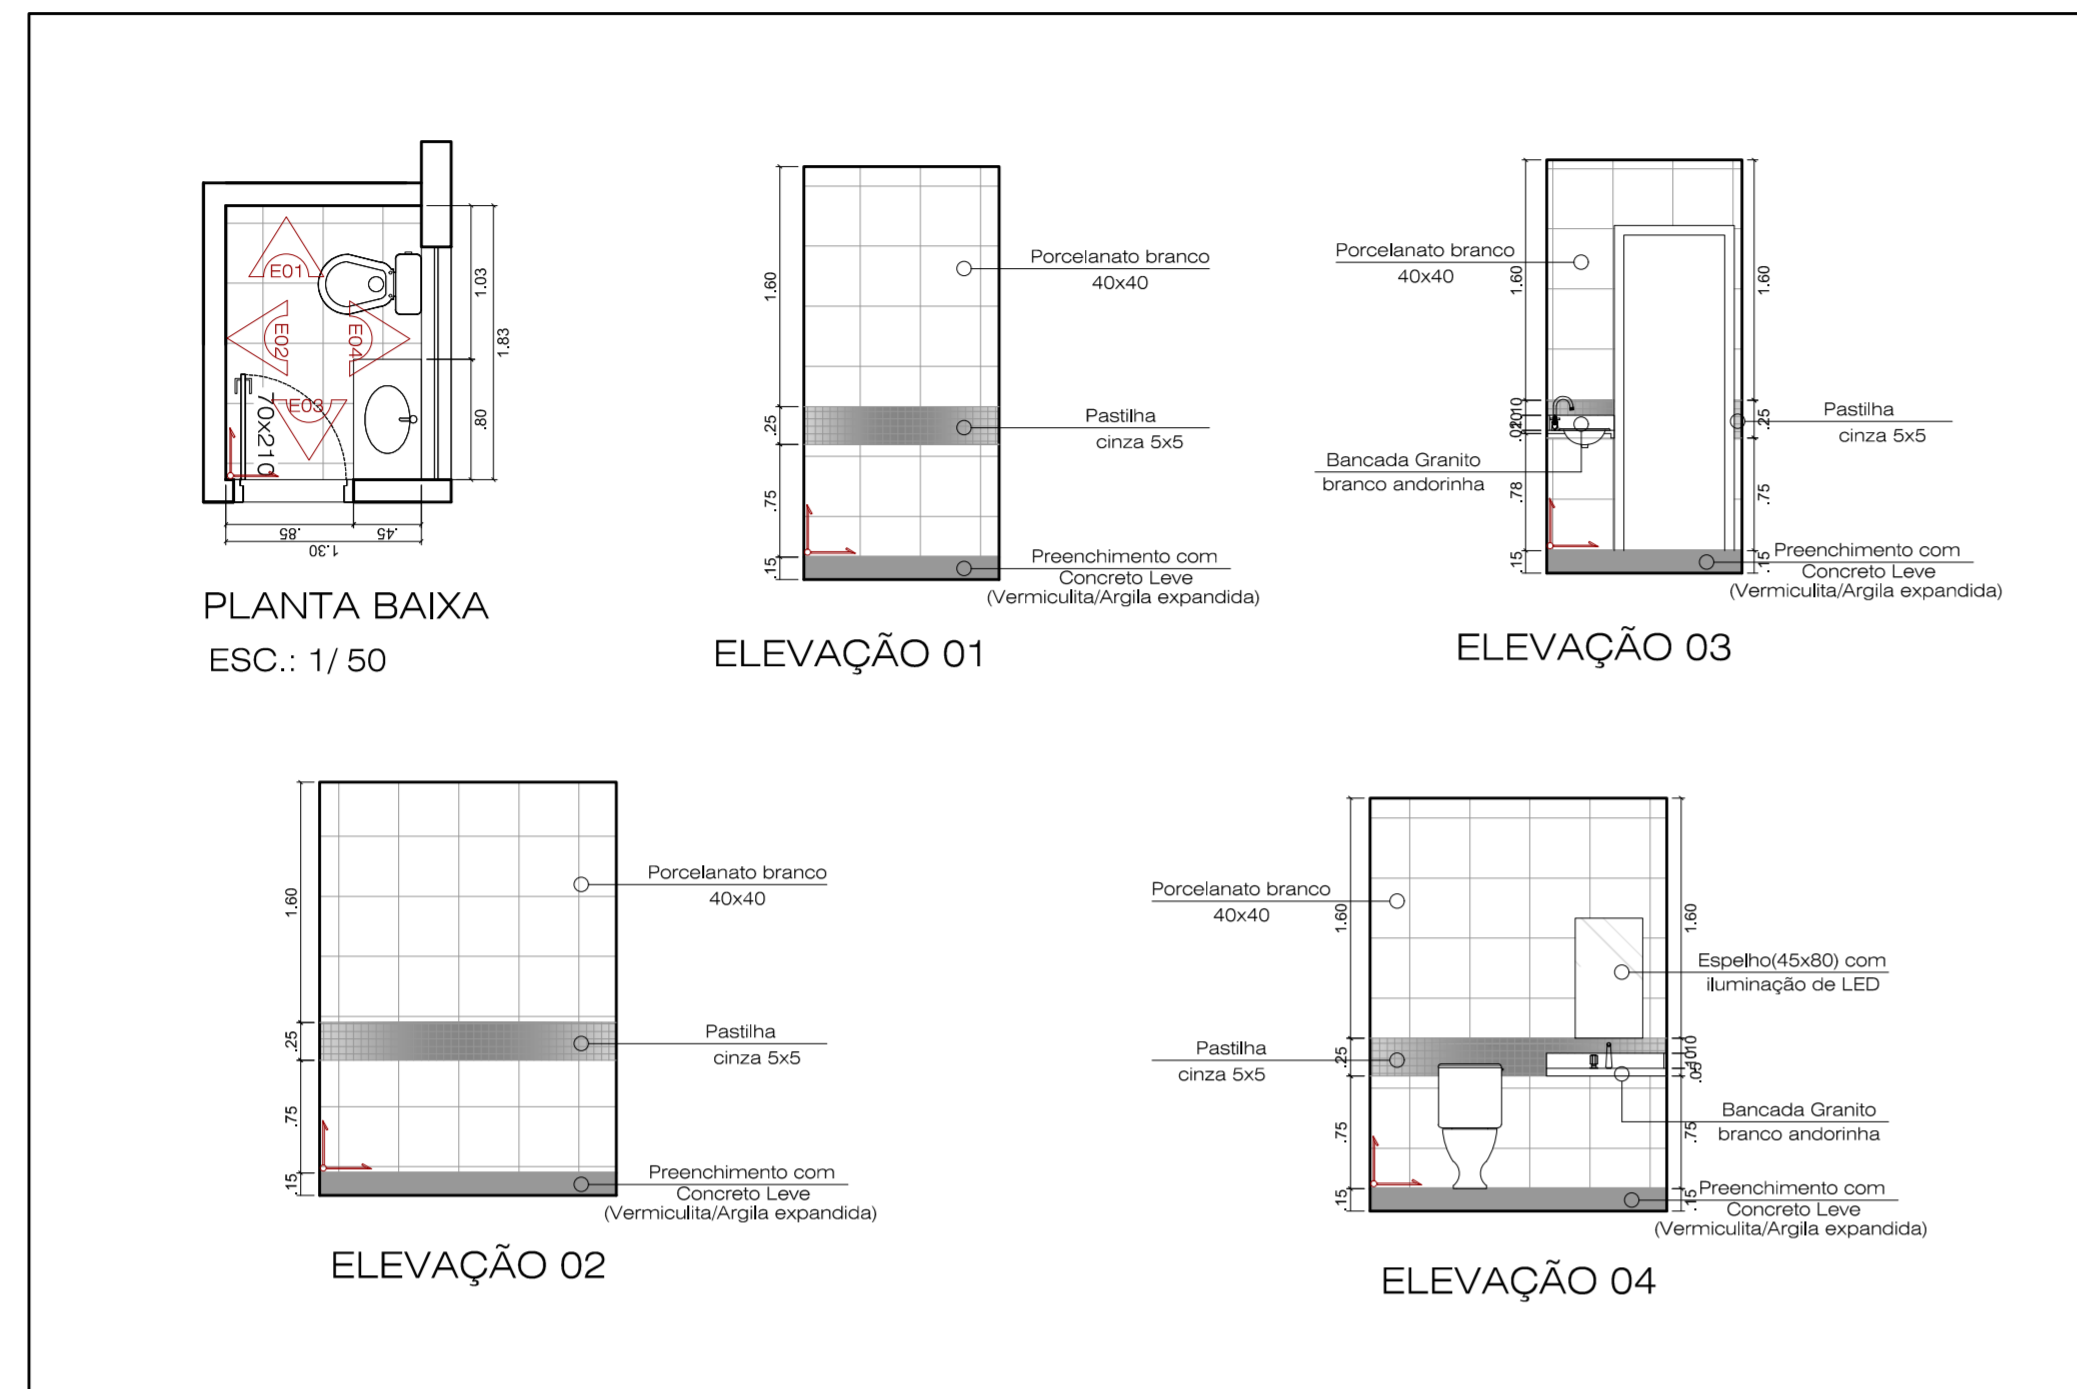


J18 - PAINEL DE VIDRO 175x310  
VISTA EXTERIOR  
ESC.: 1/25

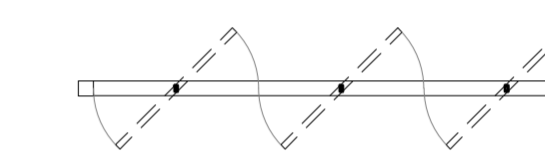

J18 - PAINEL DE VIDRO 175x310  
PLANTA  
ESC.: 1/25

WC Sec. de Indústria e Comércio

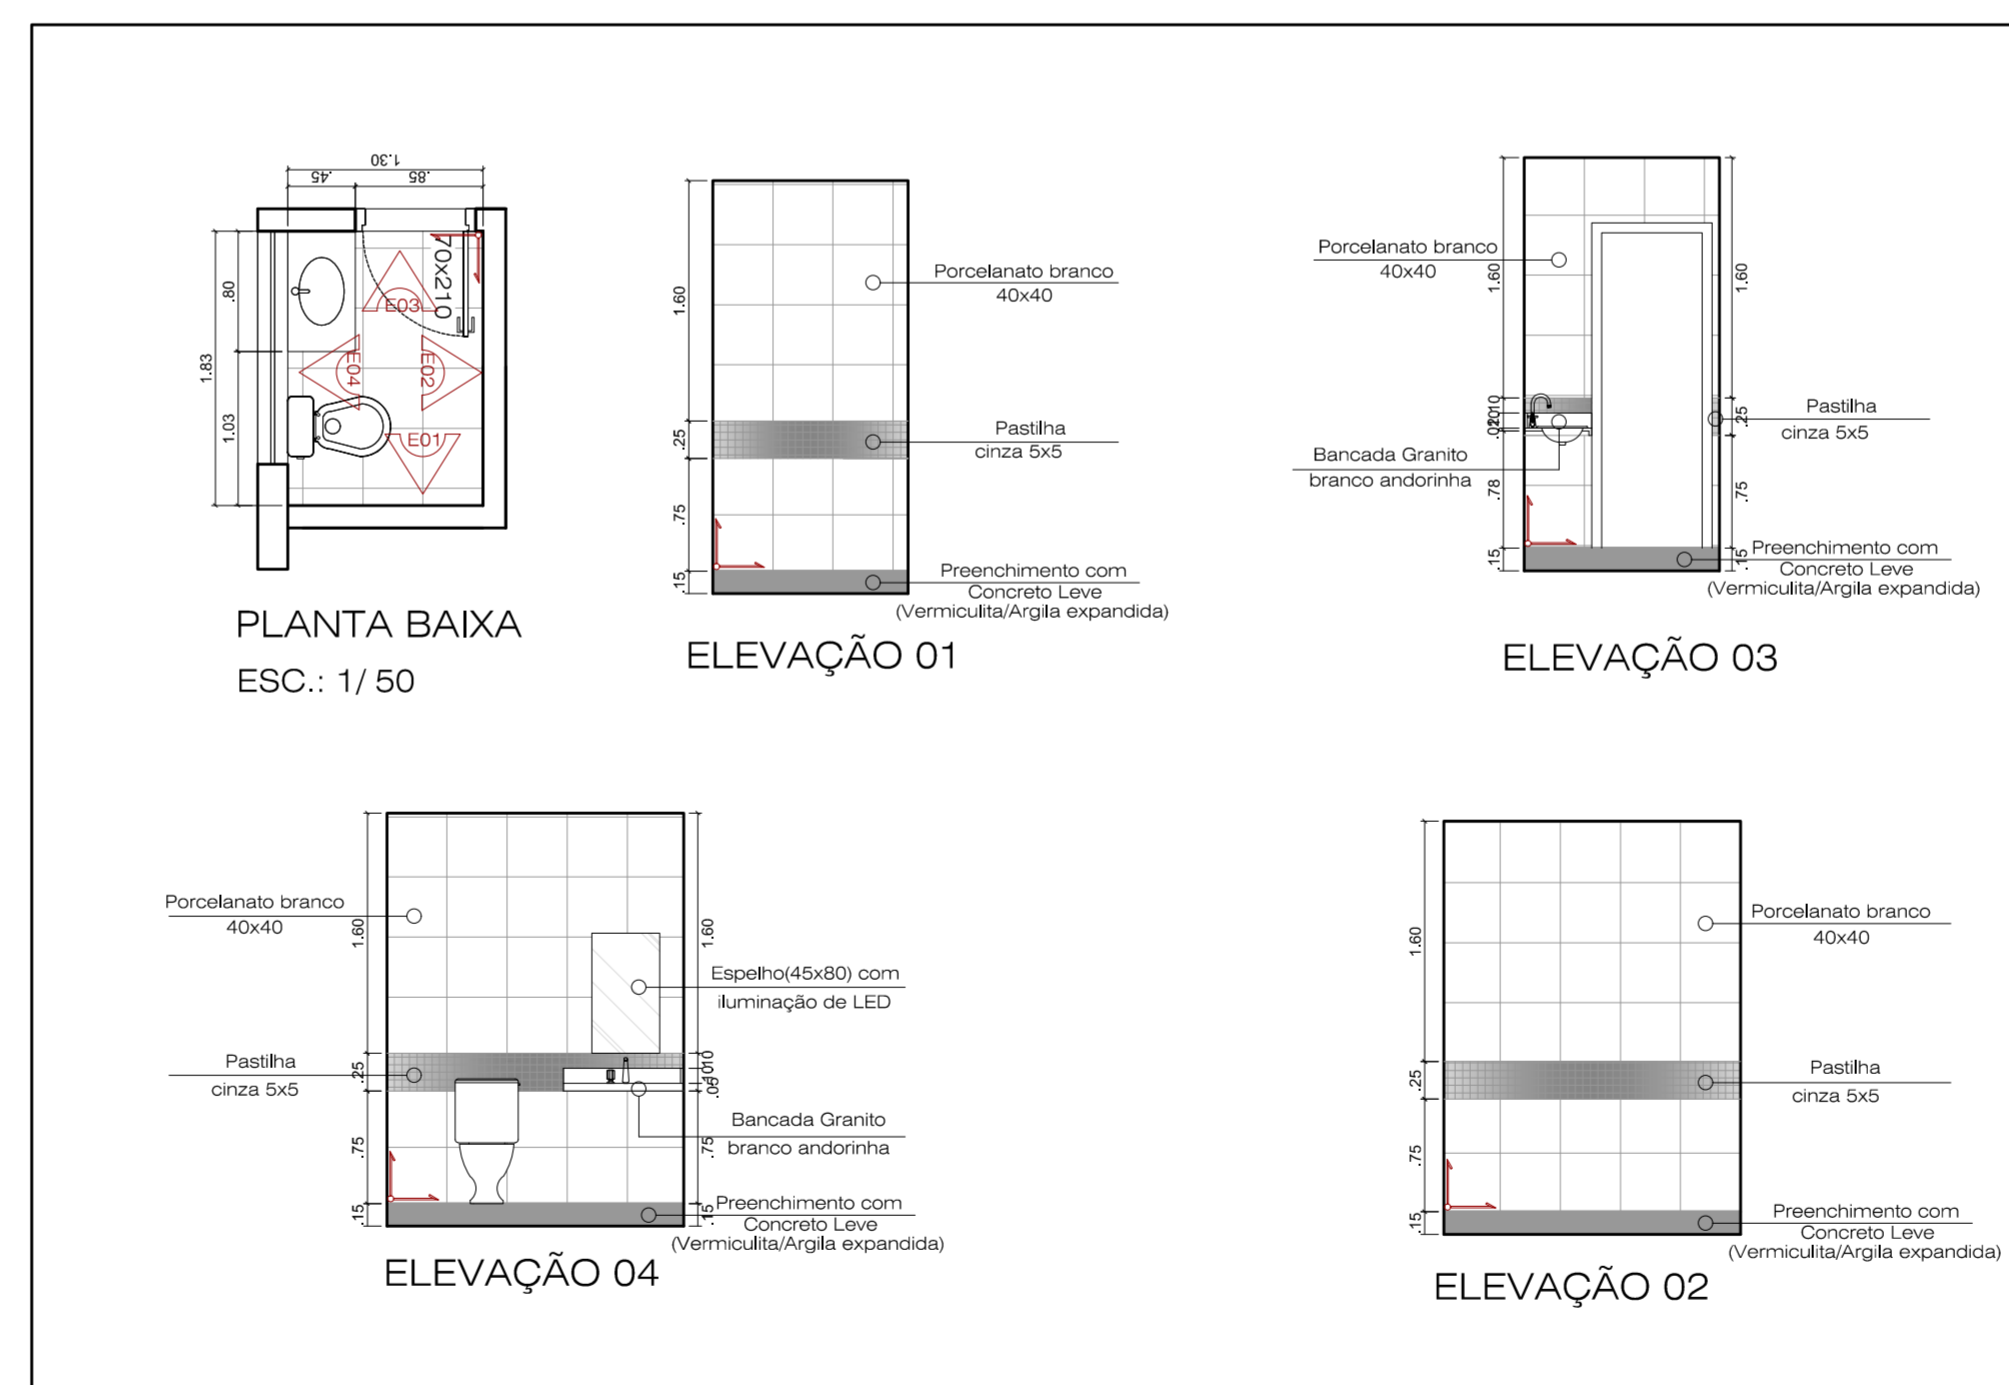

FINALIDADE DO PROJETO: <b>AMPLIAÇÃO E REFORMA</b>		DATA: 06/06/2017
FINALIDADE DA OBRA: INSTITUCIONAL - SEDE ADMINISTRATIVA		ESCALA: INDICADA
CONTEÚDO DA PRONHA: DETALHAMENTO DAS ÁREAS MOLHADAS - DETALHAMENTO PAINÉIS DE VIDRO	PRONHA: <b>11</b> 15	DESENHO: RAFAELA FAEDO ARQUIVO: PRPGPSTA SEDE.dwg
PROPRIETÁRIO: PREFEITURA MUNICIPAL DE LUÍS EDUARDO MAGALHÃES ESTADO DA BAHIA		CNPJ: 04.214.419/0001-05
ENDEREÇO DA OBRA: AVENIDA OCTOGONAL, QUADRA G - LOTEAMENTO JARDIM IMPERIAL LUÍS EDUARDO MAGALHÃES - BAHIA		
PLANTA DE SITUAÇÃO: 	QUADRO DE ASSINATURAS: PROPRIETÁRIA: PREFEITURA MUNICIPAL DE LUÍS EDUARDO MAGALHÃES ESTADO DA BAHIA CNPJ: 04.214.419/0001-05  AUTORA DO PROJETO: PAINÉIS FABRIL A DOS REIS LOPES CAUIBR A66137-6 - ARQUITETA URBANISTA  C3- AUTORA DO PROJETO: ANA CAROLINA PASSOS MACIEL CAUIBR A 90.281-0 - ARQUITETA URBANISTA  RESPONSÁVEL TÉCNICO: XXXXXXXXXXXXXXXXXXXXXXXXXXXX CREA - BA XXX-XXXX - ENGENHEIRO CIVIL	
QUADRO DE ÁREAS: ÁREA A REGULARIZAR PAVIMENTO TERREÇO ..... 1.007,05 m² ÁREA A REGULARIZAR PRIMEIRO PAVIMENTO ..... 888,50 m² ÁREA A REGULARIZAR SEGUNDO PAVIMENTO ..... 894,84 m² TOTAL DA ÁREA A CONSTRUIR / REGULARIZAR ..... 2.890,39 m²  ÁREA DO TERRENO ..... 7.819,27 m² TAXA DE OCUPAÇÃO ..... 12,88 % ÍNDICE DE UTILIZAÇÃO ..... 0,36 TAXA DE PERMEABILIDADE ..... 87,12 %		
APROVAÇÃO:		