




J13 - PAINEL DE VIDRO 735x310  
VISTA EXTERIOR  
ESC.: 1/25

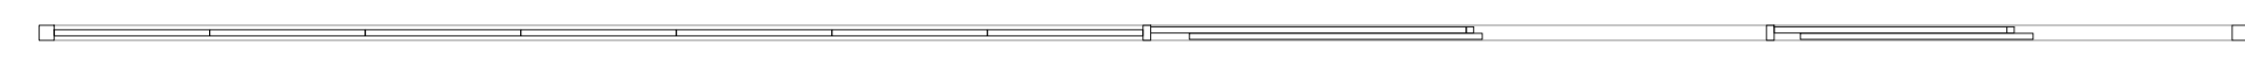


J13 - PAINEL DE VIDRO 735x310  
PLANTA  
ESC.: 1/25

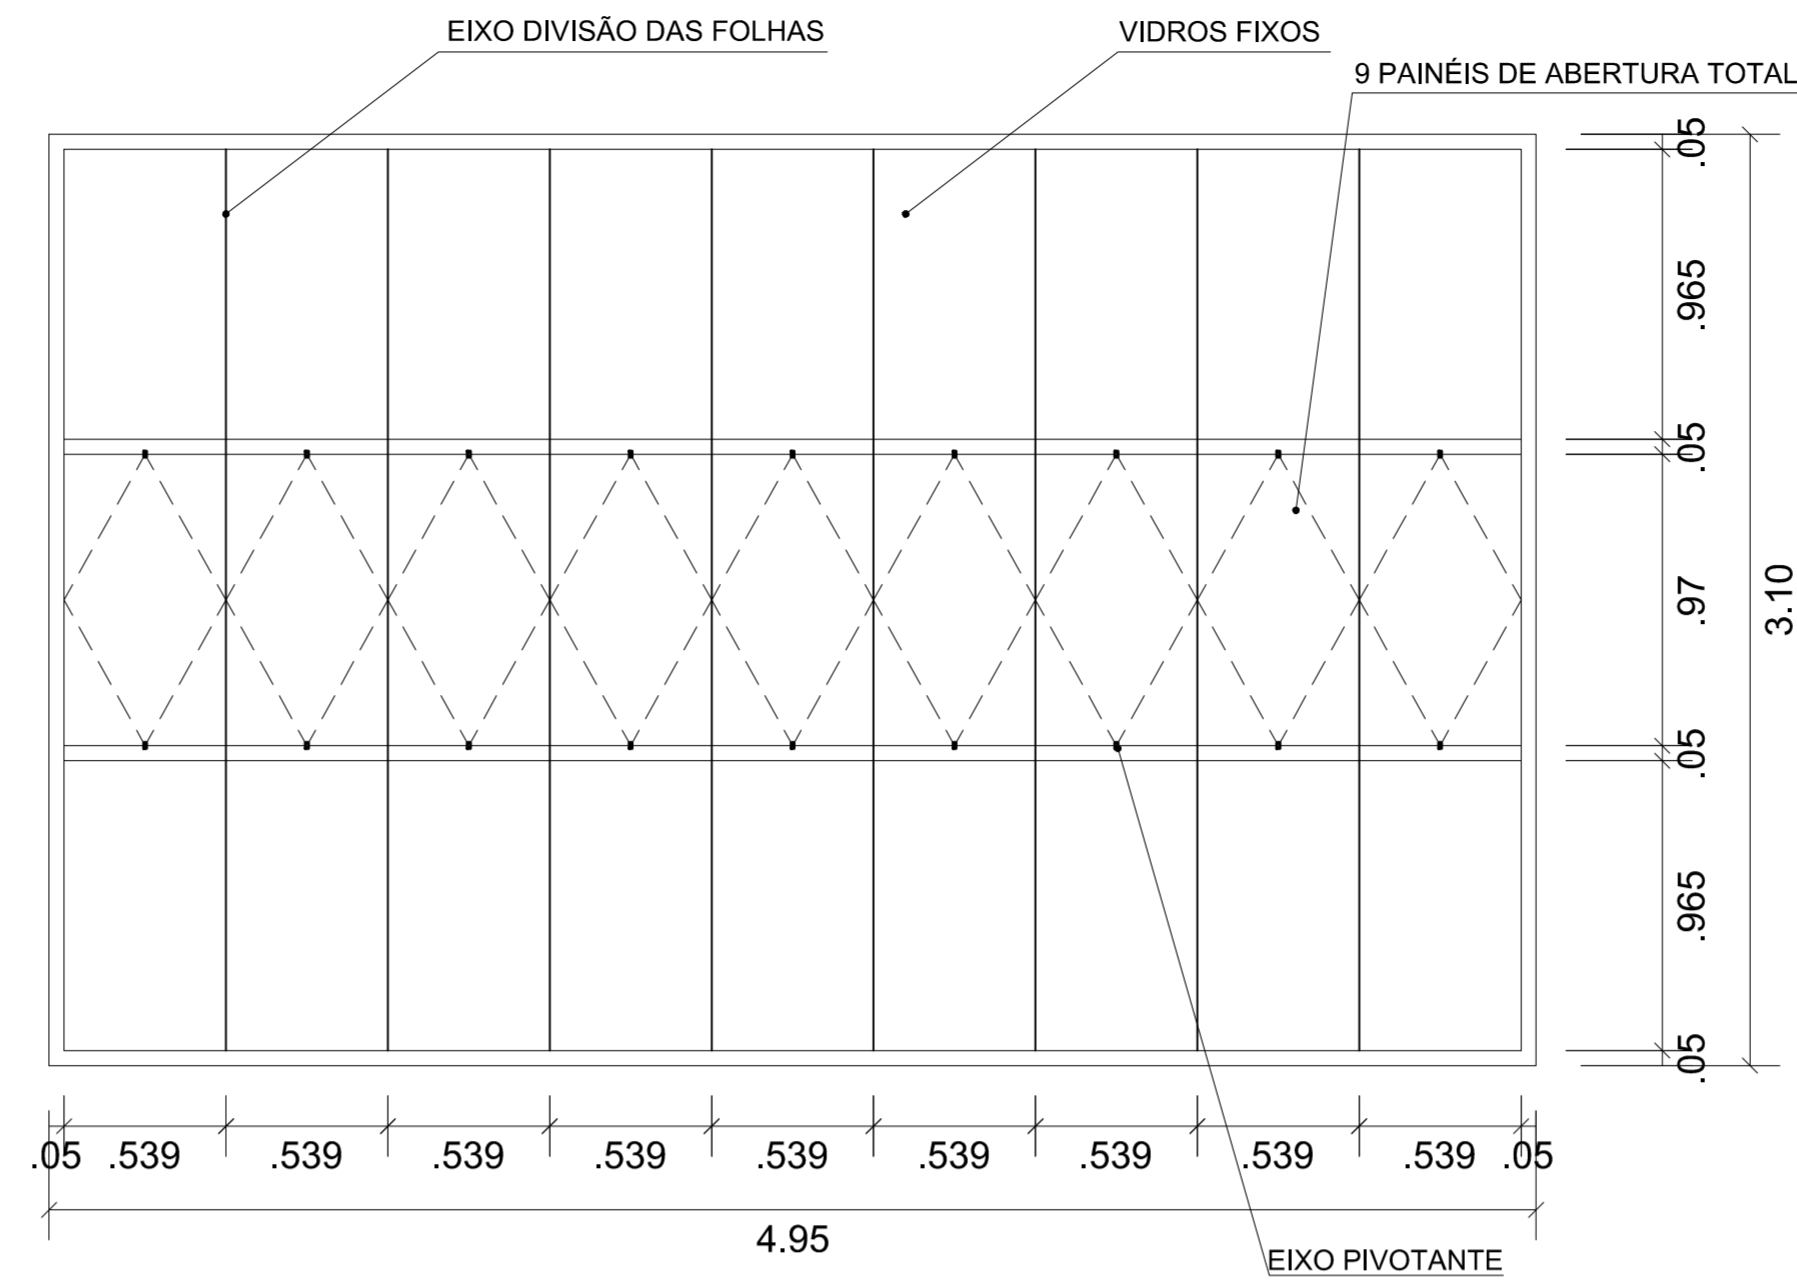


J14 - PAINEL DE VIDRO 495x310  
VISTA EXTERIOR  
ESC.: 1/25

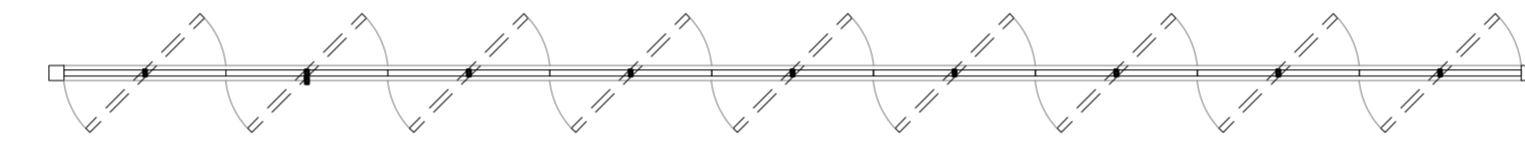


J14 - PAINEL DE VIDRO 495x310  
PLANTA  
ESC.: 1/25

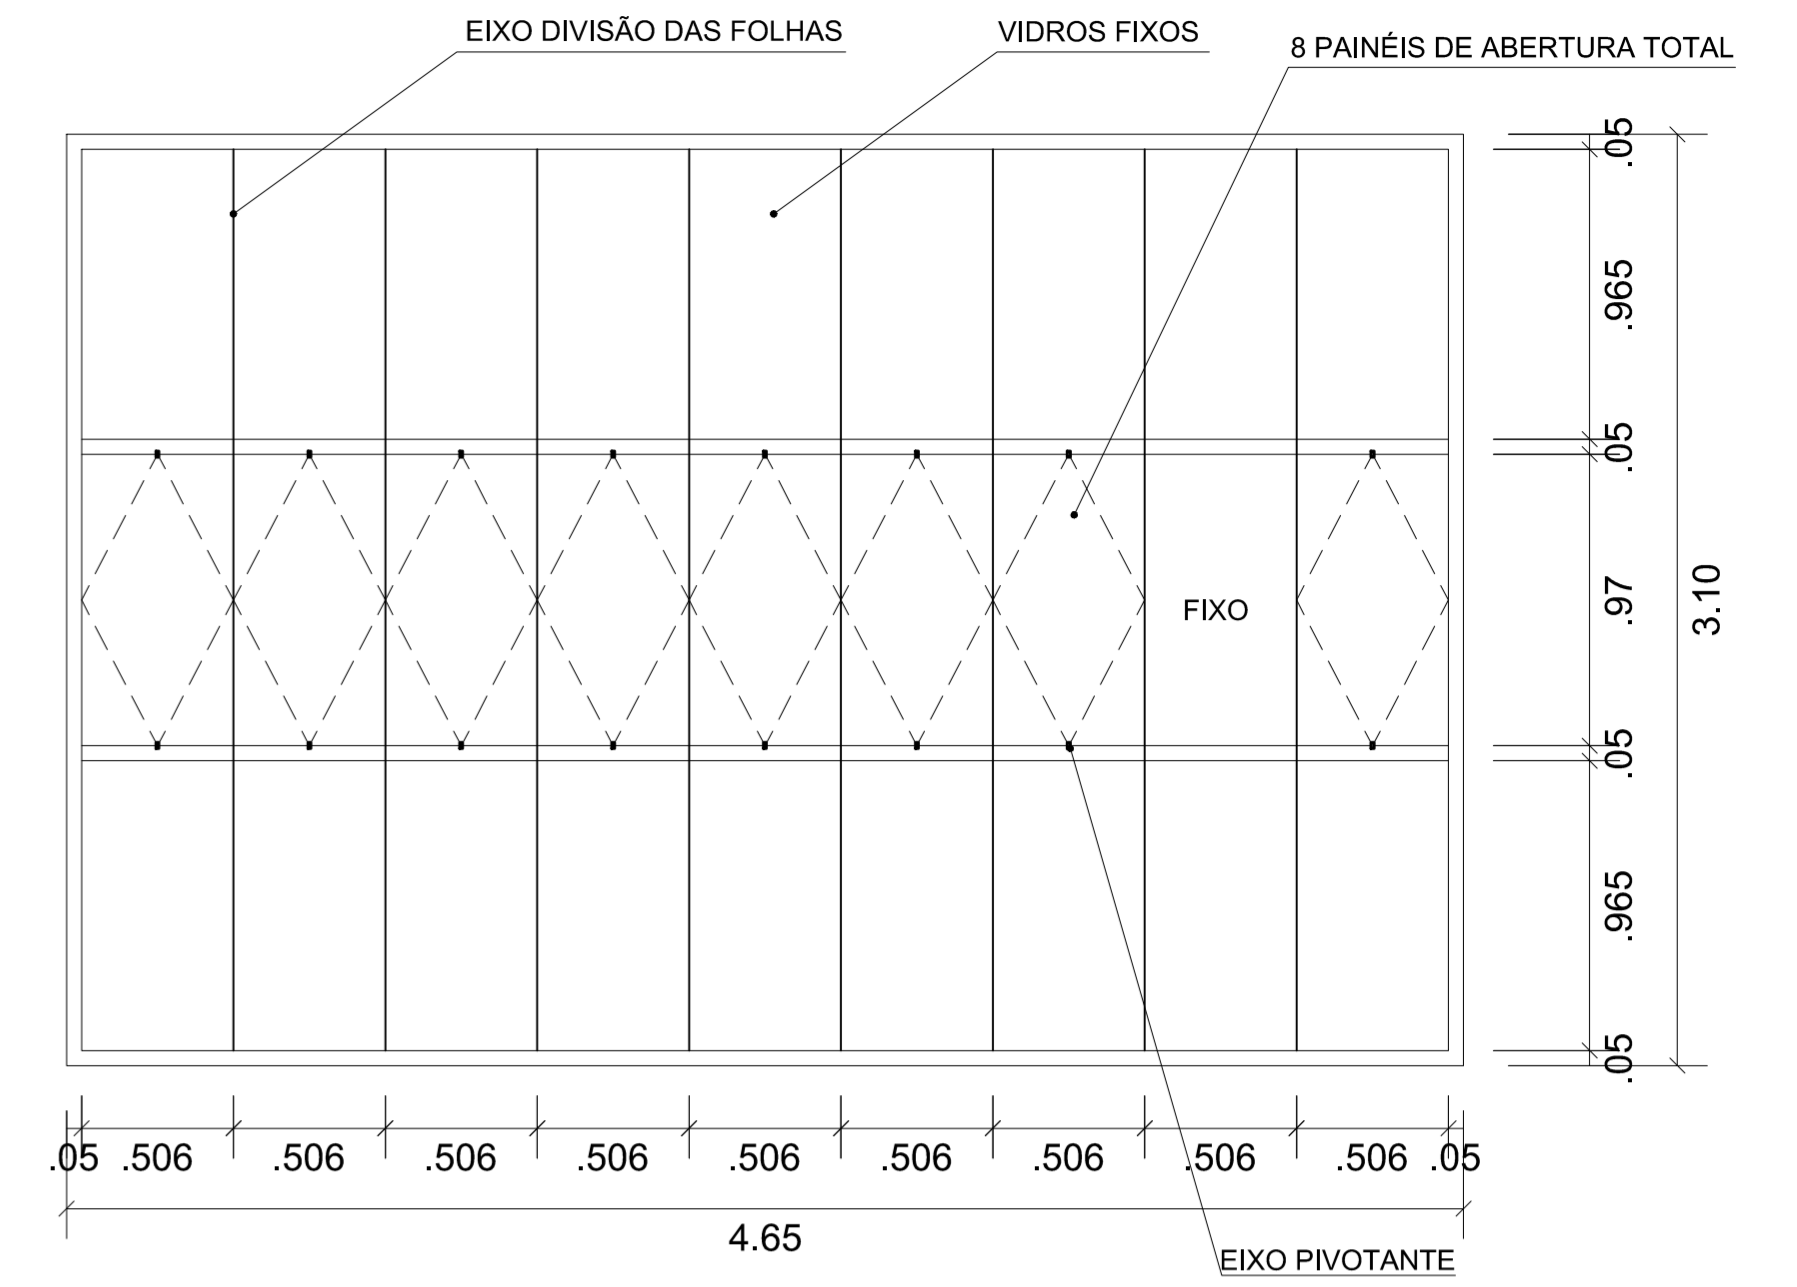


J15 - PAINEL DE VIDRO 465x310  
VISTA EXTERIOR  
ESC.: 1/25

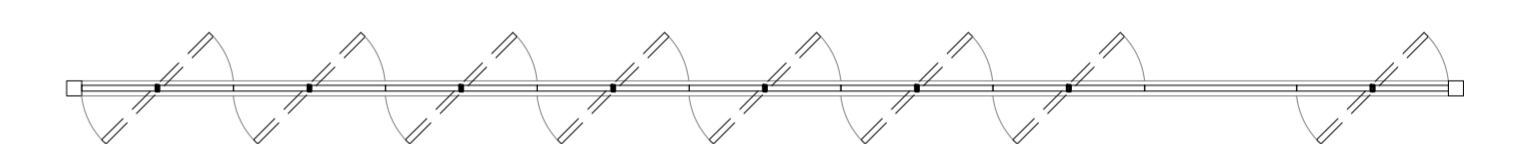


J15 - PAINEL DE VIDRO 465x310  
PLANTA  
ESC.: 1/25

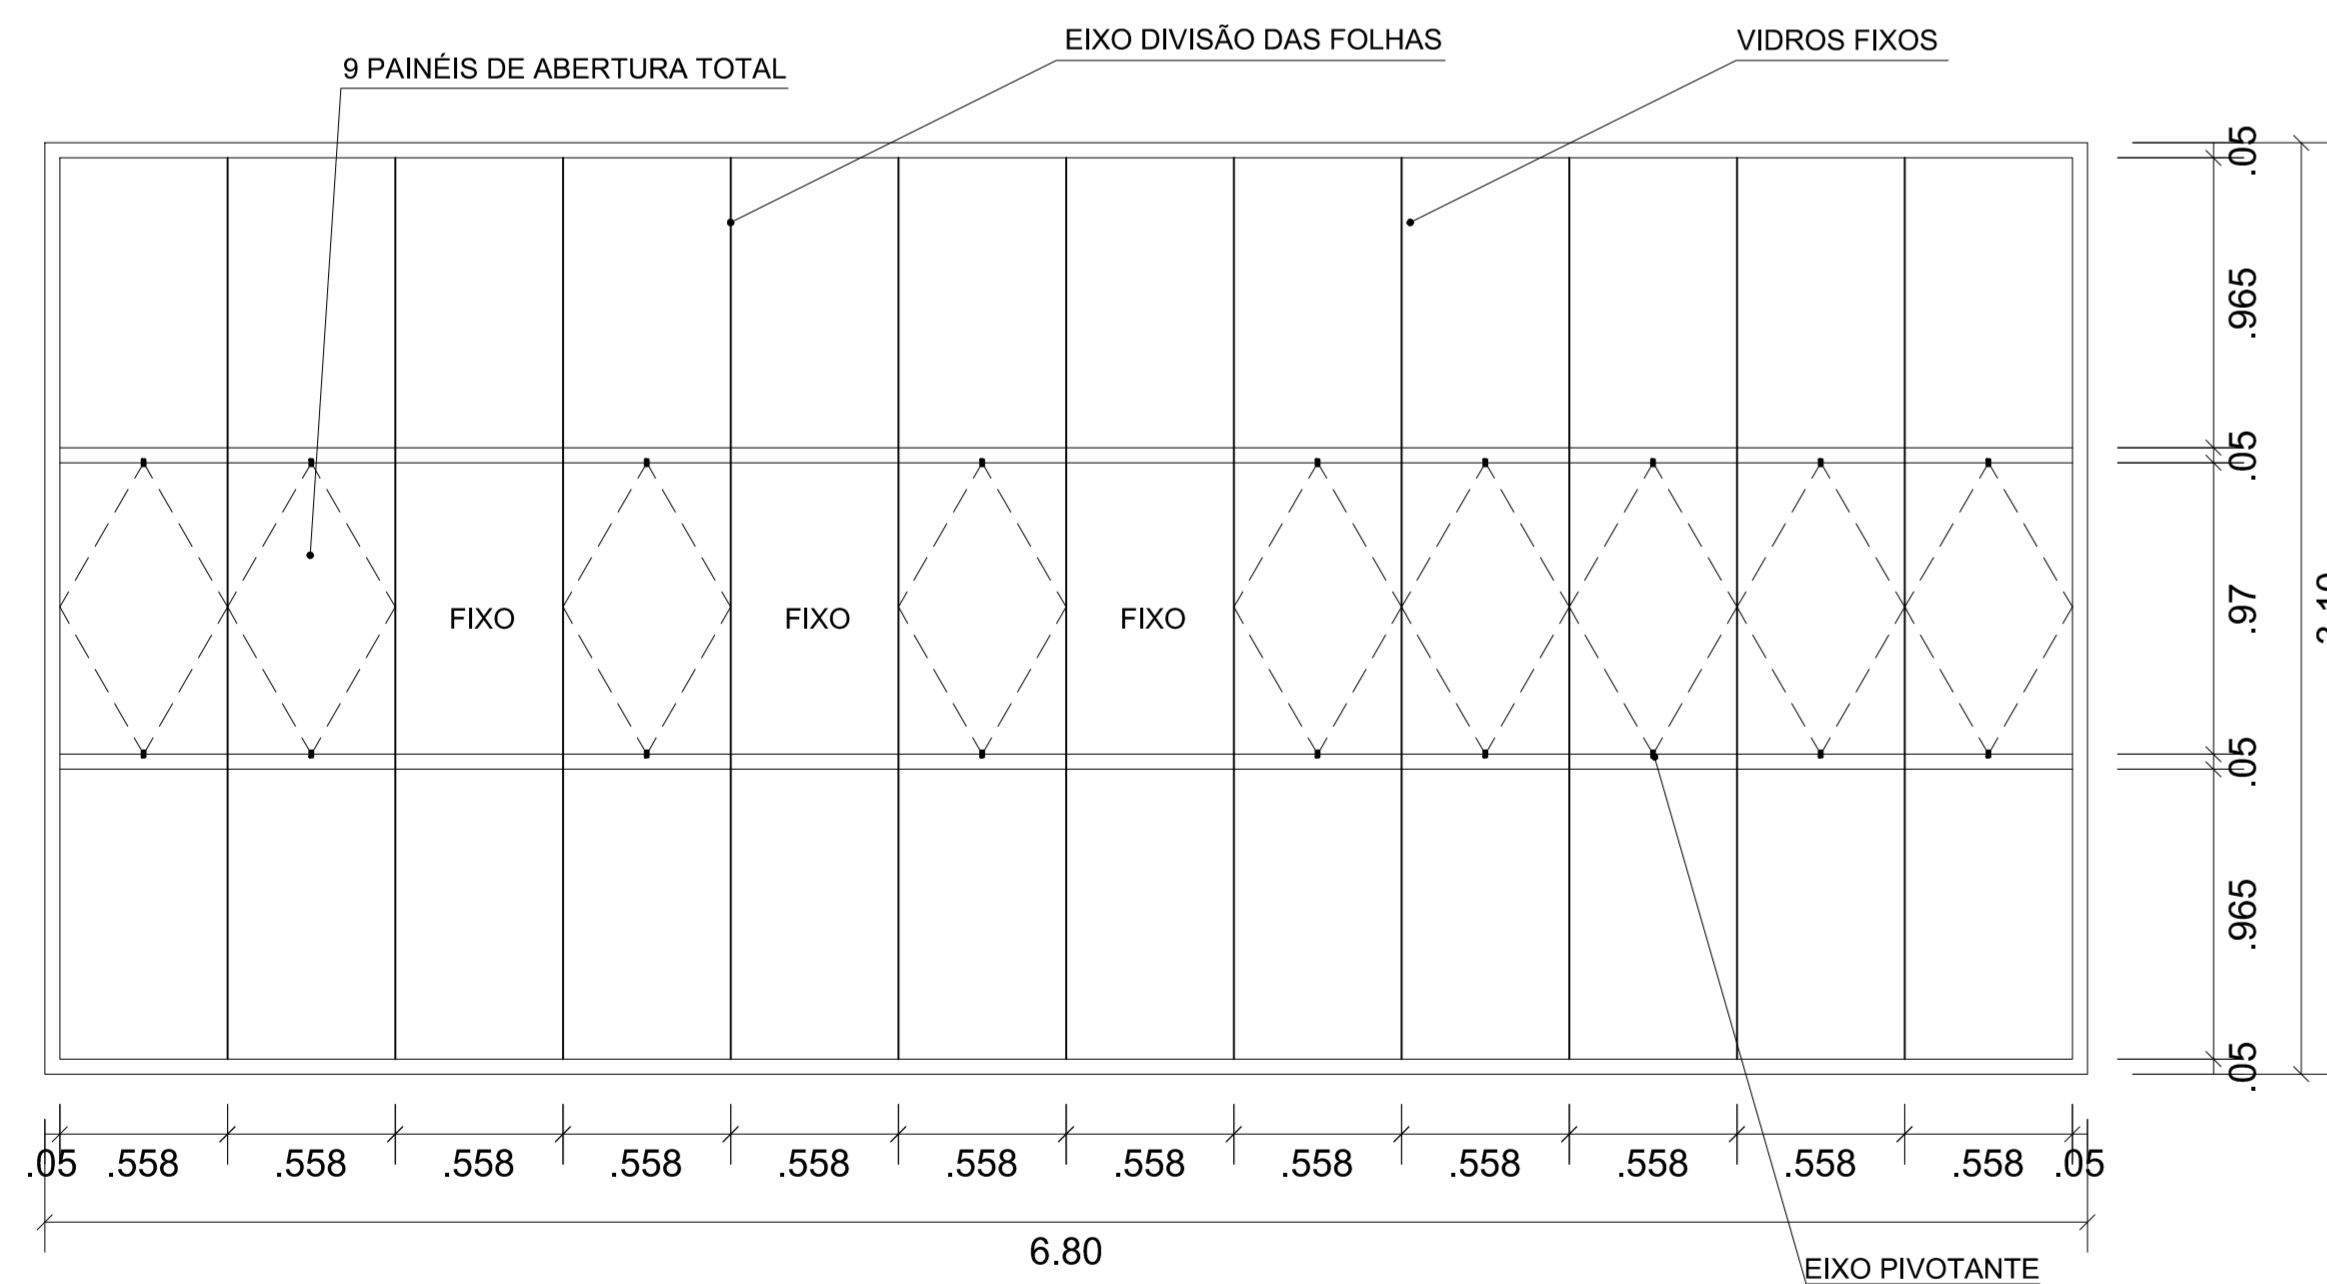


J16 - PAINEL DE VIDRO 680x310  
VISTA EXTERIOR  
ESC.: 1/25

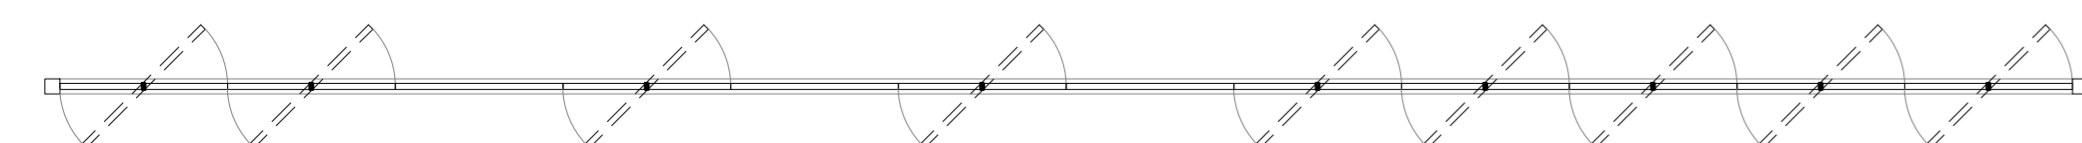

J16 - PAINEL DE VIDRO 680x310  
PLANTA  
ESC.: 1/25

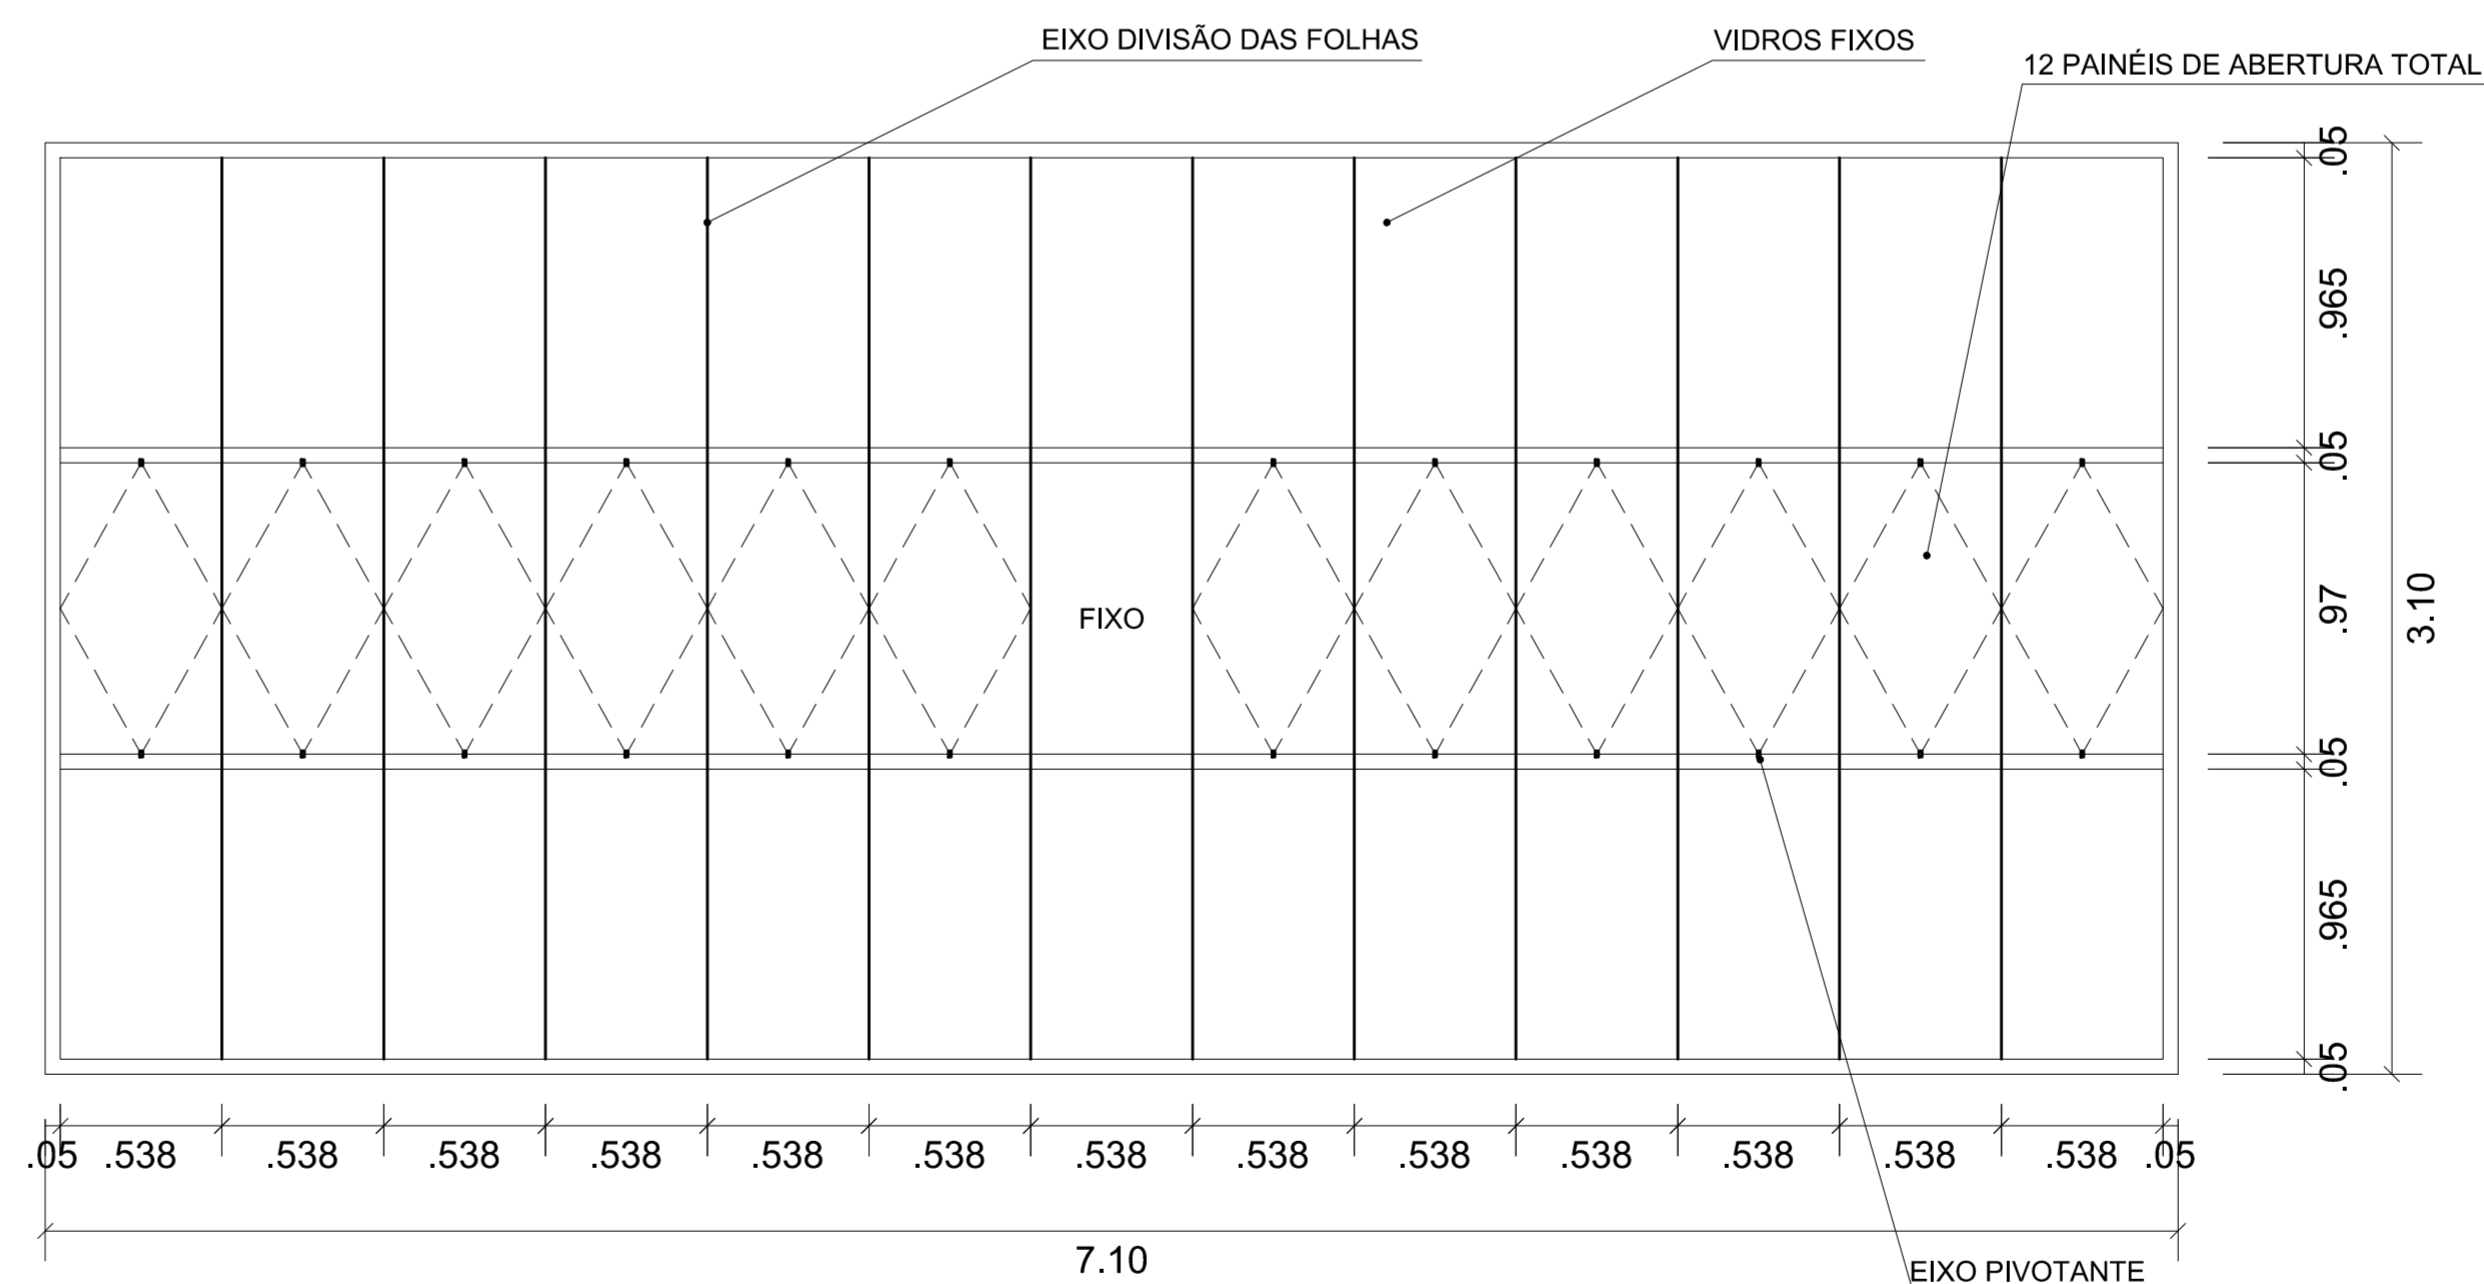

J17 - PAINEL DE VIDRO 710x310  
VISTA EXTERIOR  
ESC.: 1/25

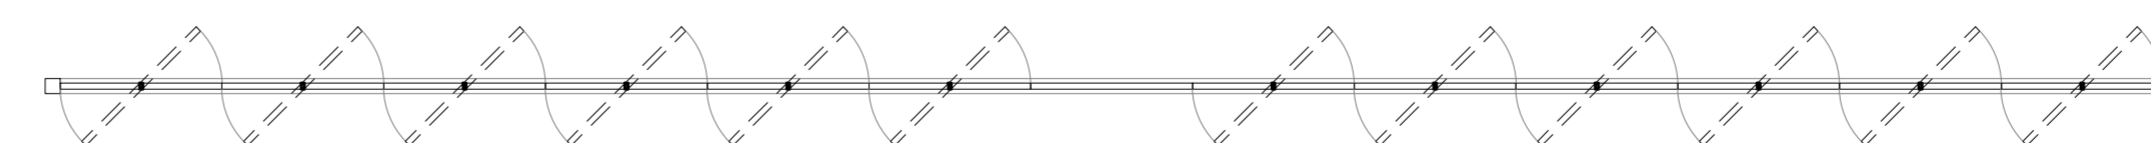

J17 - PAINEL DE VIDRO 710x310  
PLANTA  
ESC.: 1/25

<p>FINALIDADE DO PROJETO: <b>AMPLIAÇÃO E REFORMA</b></p>		<p>DATA: 06/06/2017</p>
<p>FINALIDADE DA OBRA: INSTITUCIONAL - SEDE ADMINISTRATIVA</p>		<p>ESCALA: INDICADA</p>
<p>CONTEÚDO DA PRONCHA: DETALHAMENTO PAINÉIS DE VIDRO</p>		<p>PRONCHA: 12/15</p>
<p>PROPRIETÁRIO: PREFEITURA MUNICIPAL DE LUÍS EDUARDO MAGALHÃES ESTADO DA BAHIA</p>		<p>DESENHO: RAFAELA FAEDO</p>
<p>ENDEREÇO DA OBRA: AVENIDA OCTOGONAL, QUADRA G - LOTEAMENTO JARDIM IMPERIAL LUÍS EDUARDO MAGALHÃES - BAHIA</p>		<p>ARQUIVO: PRONCHA SEDE.dwg</p>
<p>PLANTA DE SITUAÇÃO:</p>		<p>CNPJ: 04.214.419/0001-05</p>
<p>QUADRO DE ÁREAS:</p> <p>ÁREA A REGULARIZAR PAVIMENTO TERREÇO ..... 1.007,05 m<sup>2</sup>          ÁREA A REGULARIZAR PRIMEIRO PAVIMENTO ..... 888,50 m<sup>2</sup>          ÁREA A REGULARIZAR SEGUNDO PAVIMENTO ..... 894,84 m<sup>2</sup>          TOTAL DA ÁREA A CONSTRUIR / REGULARIZAR ..... 2.890,39 m<sup>2</sup></p>		<p>QUADRO DE ASSINATURAS:</p> <p>PROPRIETÁRIA: PREFEITURA MUNICIPAL DE LUÍS EDUARDO MAGALHÃES ESTADO DA BAHIA CNPJ: 04.214.419/0001-05</p> <p>AUTORA DO PROJETO: ANA CAROLINA PASSOS MACIEL CAUIBR A 90.281-0 - ARQUITETA URBANISTA</p> <p>RESPONSÁVEL TÉCNICO: XXXXXXXXXXXXXXXXXXXXXXXXXXXX CREA - BA XXX.XXXX - ENGENHEIRO CIVIL</p>
<p>APROVAÇÃO:</p>		