



J18 - PAINEL DE VIDRO 175x310
VISTA EXTERIOR
ESC.: 1/25




J18 - PAINEL DE VIDRO 175x310
PLANTA
ESC.: 1/25

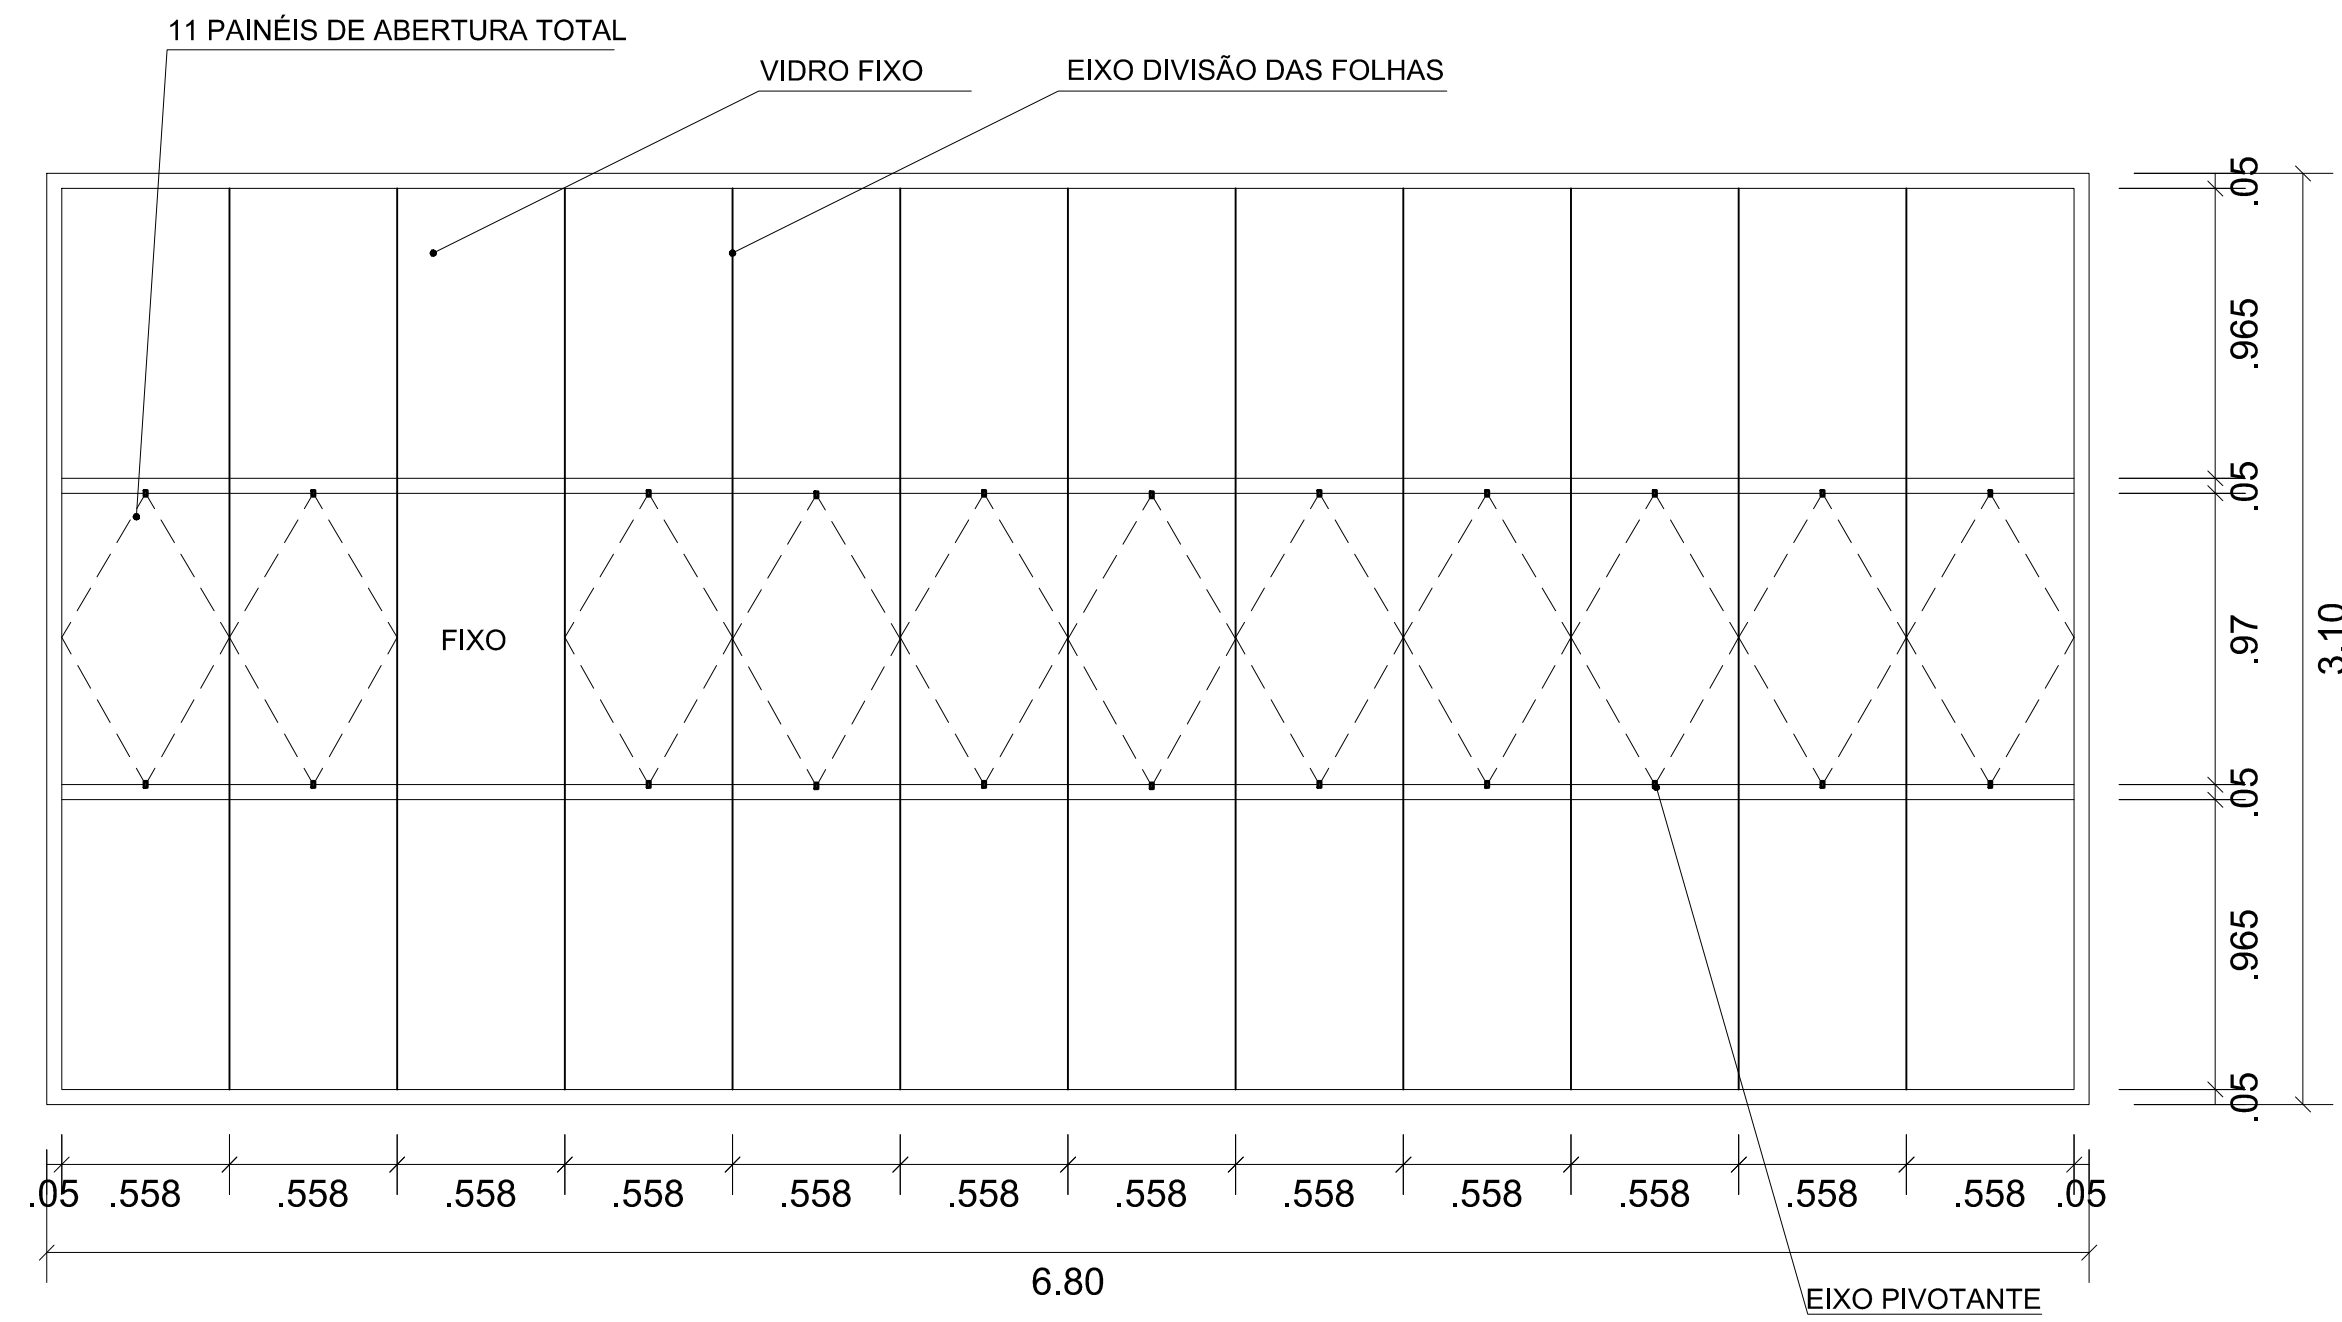


J19 - PAINEL DE VIDRO 680x310
VISTA EXTERIOR
ESC.: 1/25

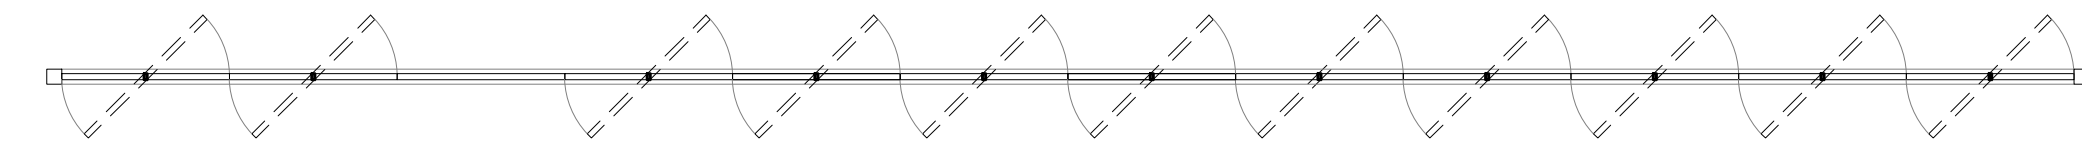


J19 - PAINEL DE VIDRO 680x310
PLANTA
ESC.: 1/25

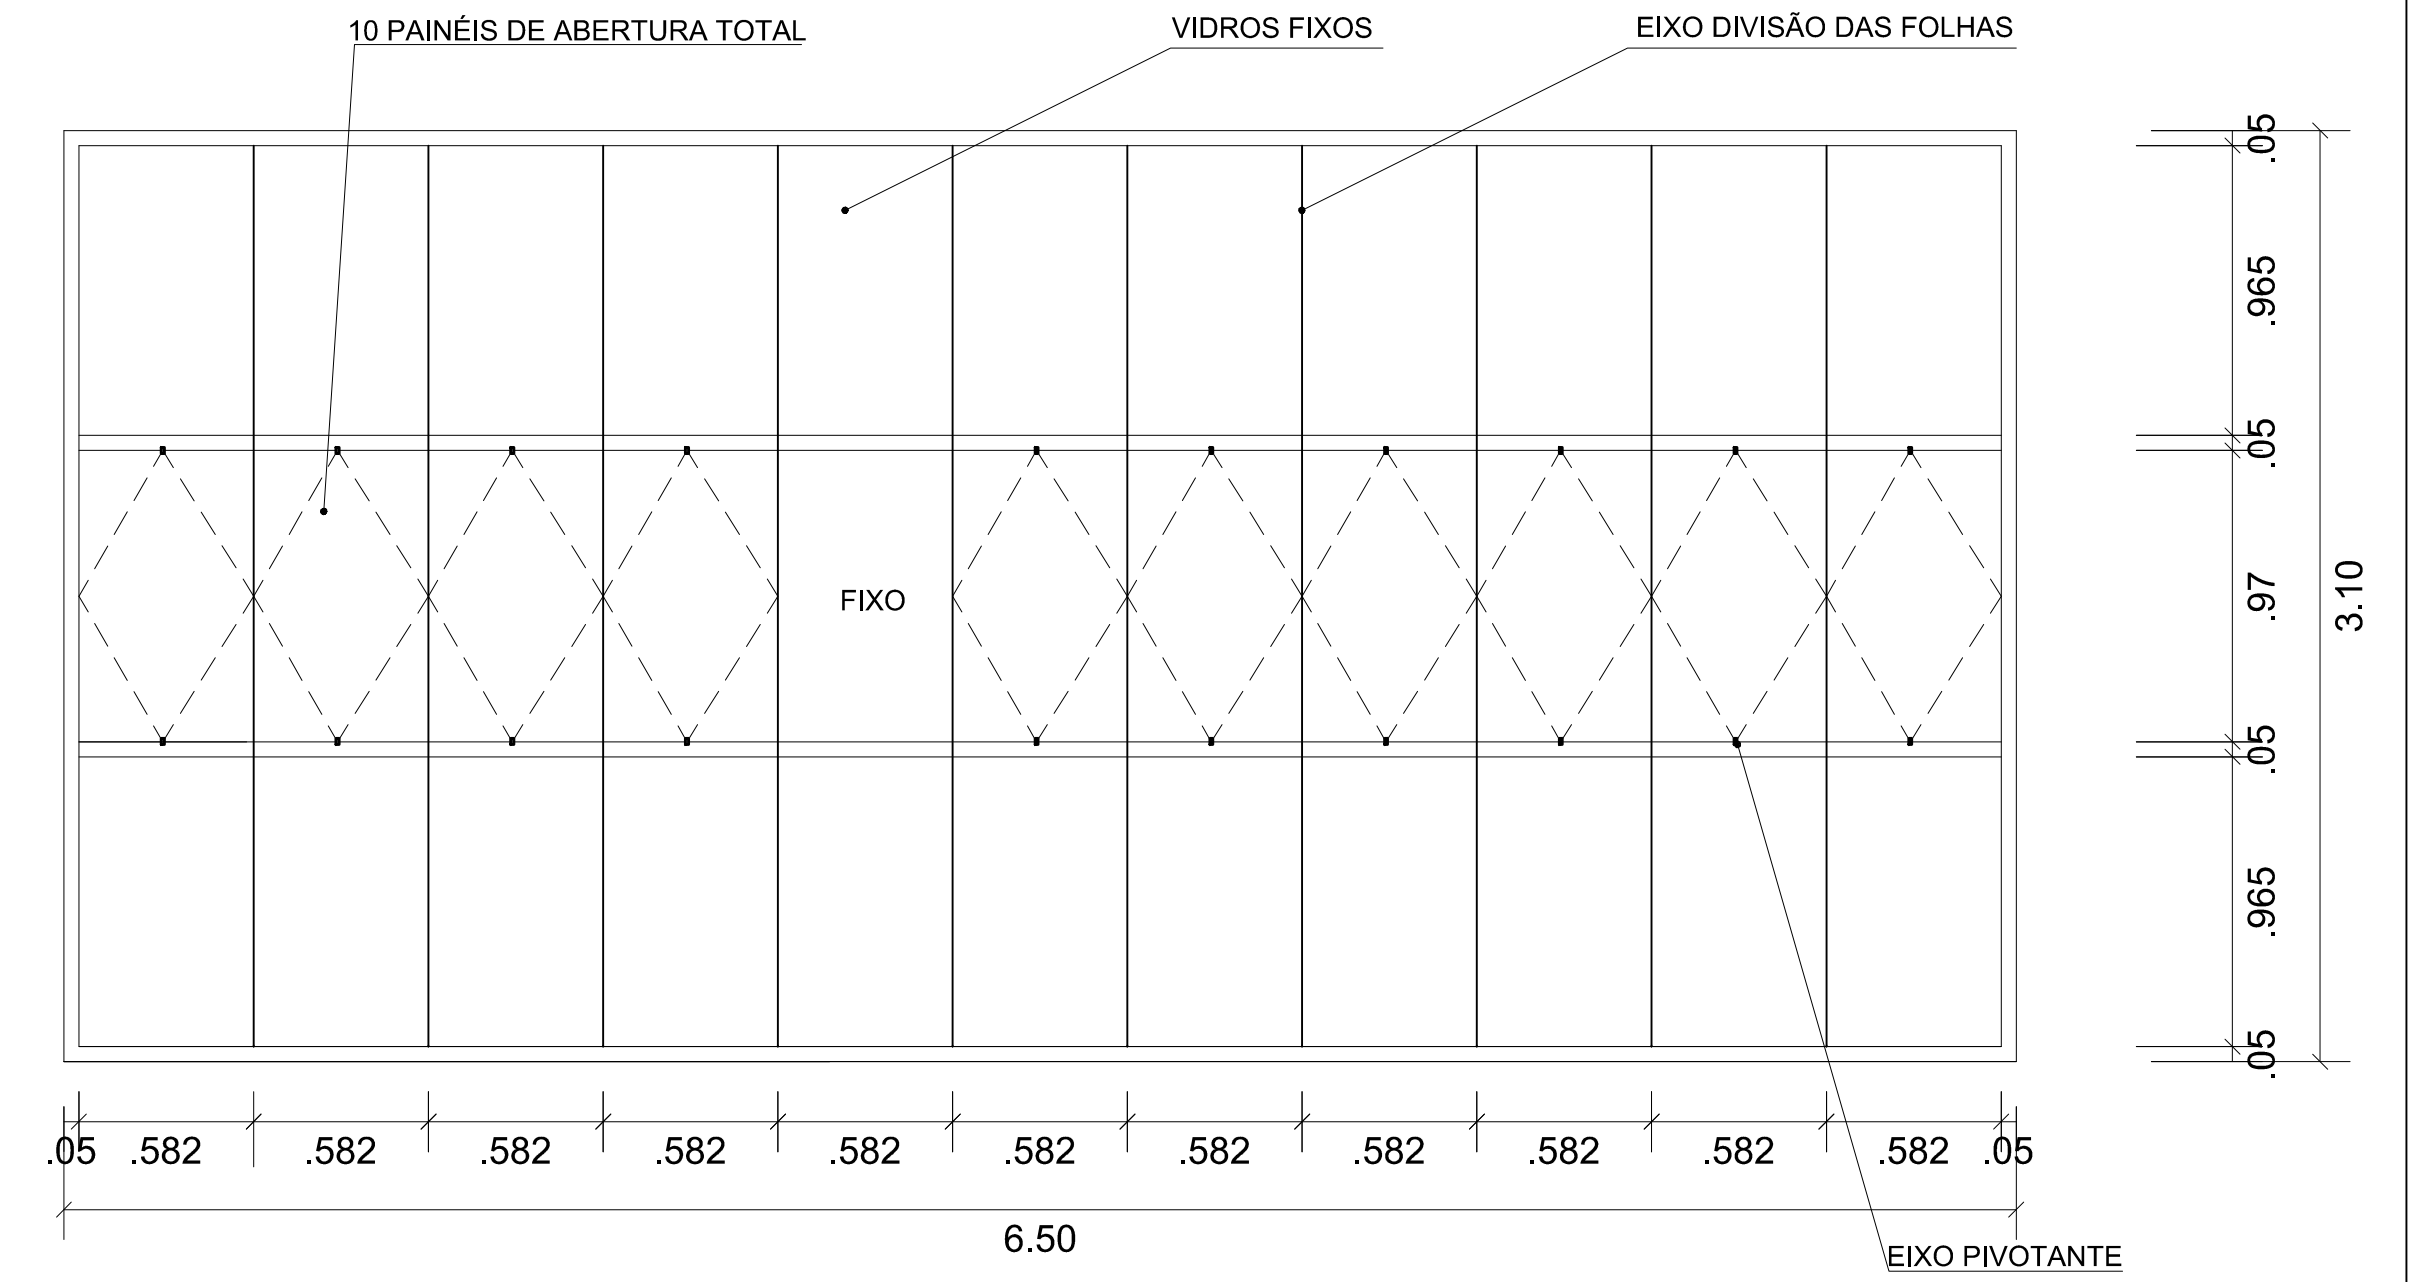


J20 - PAINEL DE VIDRO 650x310
VISTA EXTERIOR
ESC.: 1/25

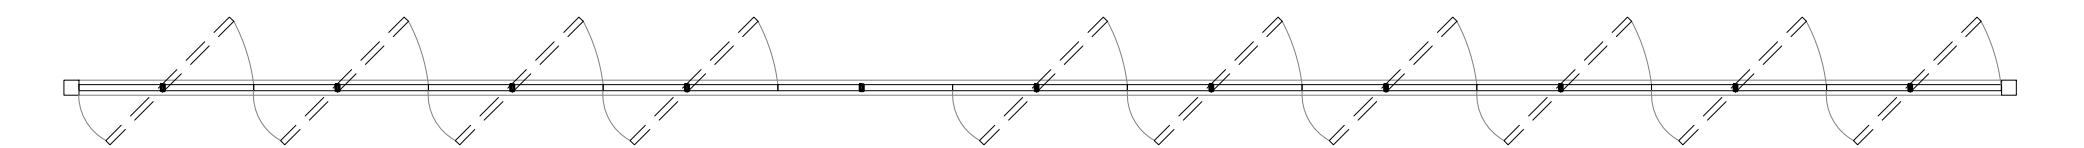


J20 - PAINEL DE VIDRO 650x310
PLANTA
ESC.: 1/25

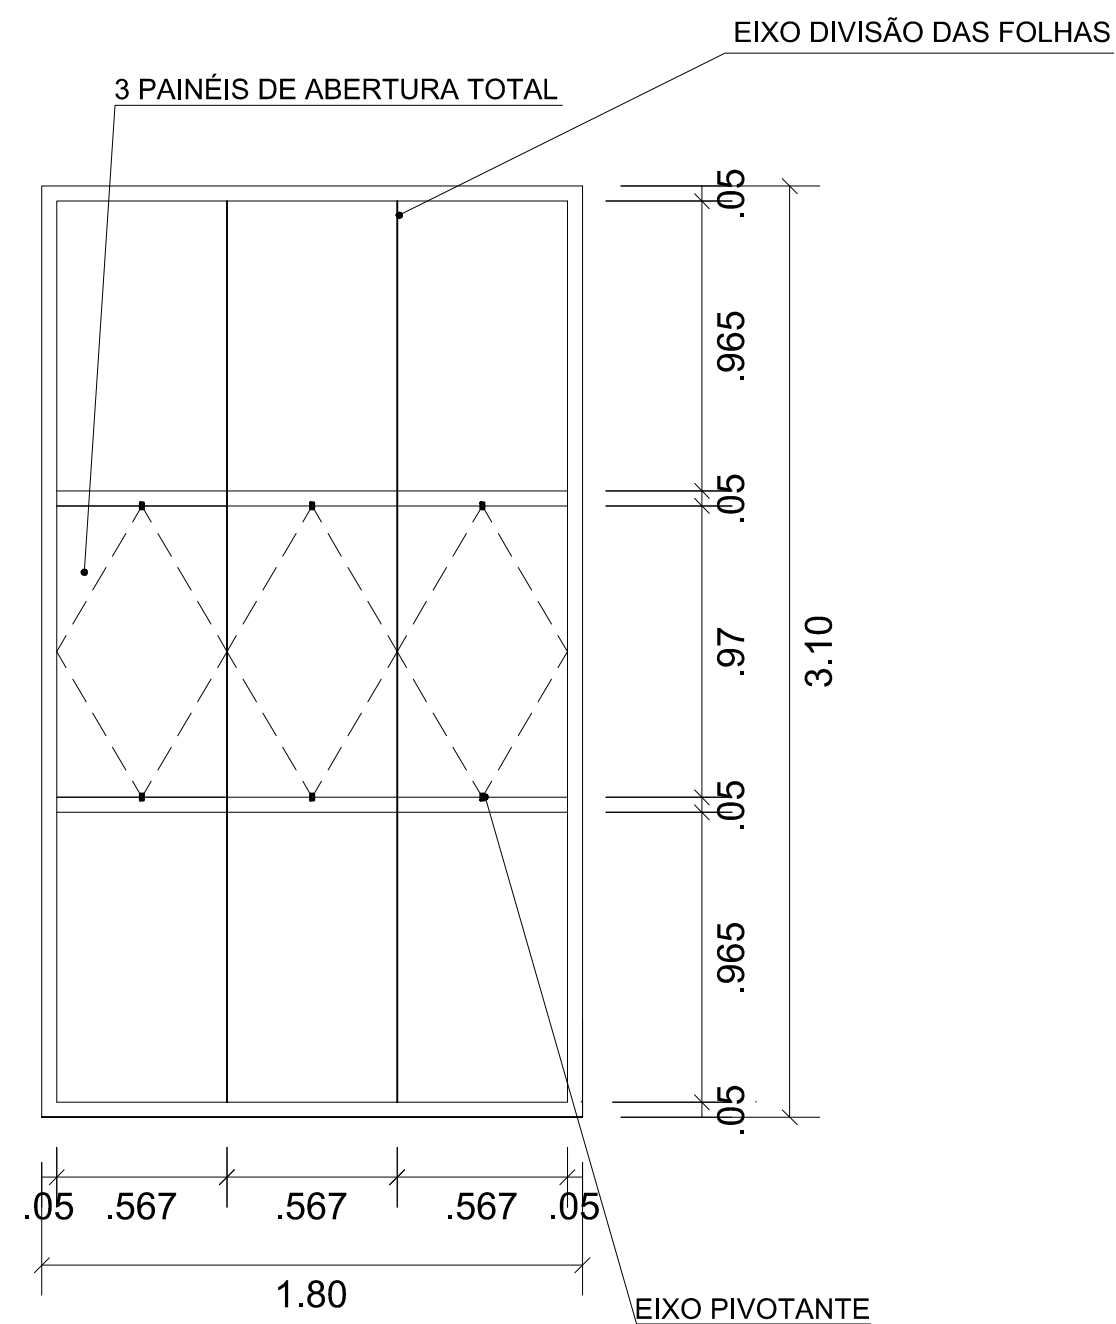


J21 - PAINEL DE VIDRO 180x310
VISTA EXTERIOR
ESC.: 1/25

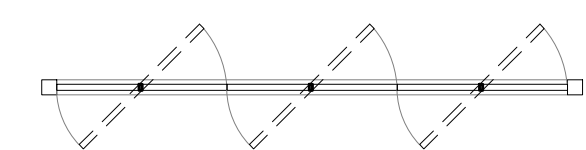


J21 - PAINEL DE VIDRO 180x310
PLANTA
ESC.: 1/25

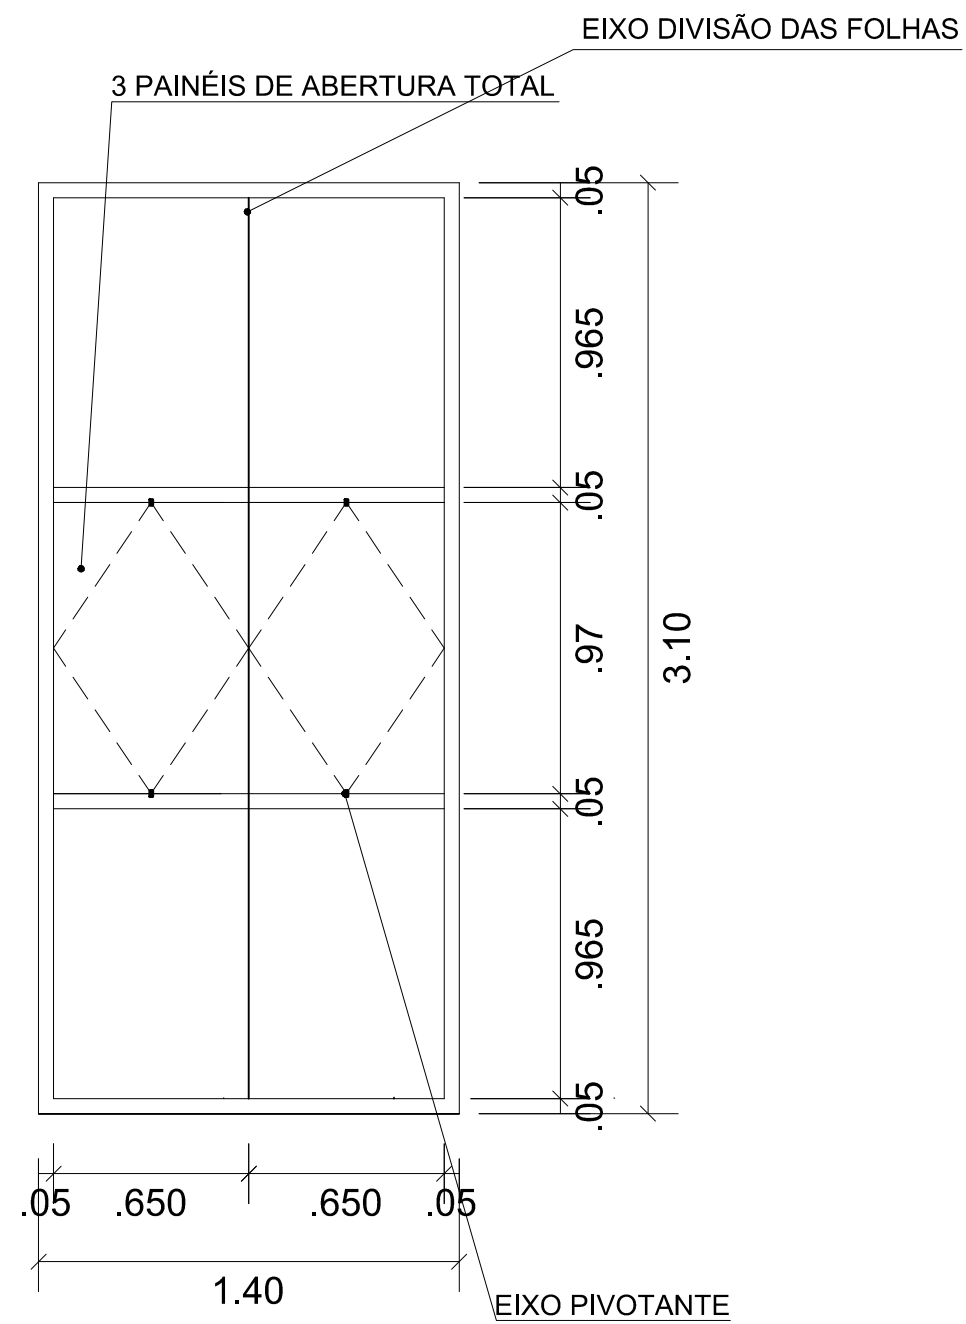


J22 - PAINEL DE VIDRO 140x310
VISTA EXTERIOR
ESC.: 1/25

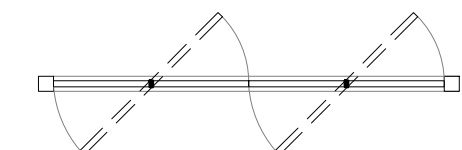

J22 - PAINEL DE VIDRO 140x310
PLANTA
ESC.: 1/25

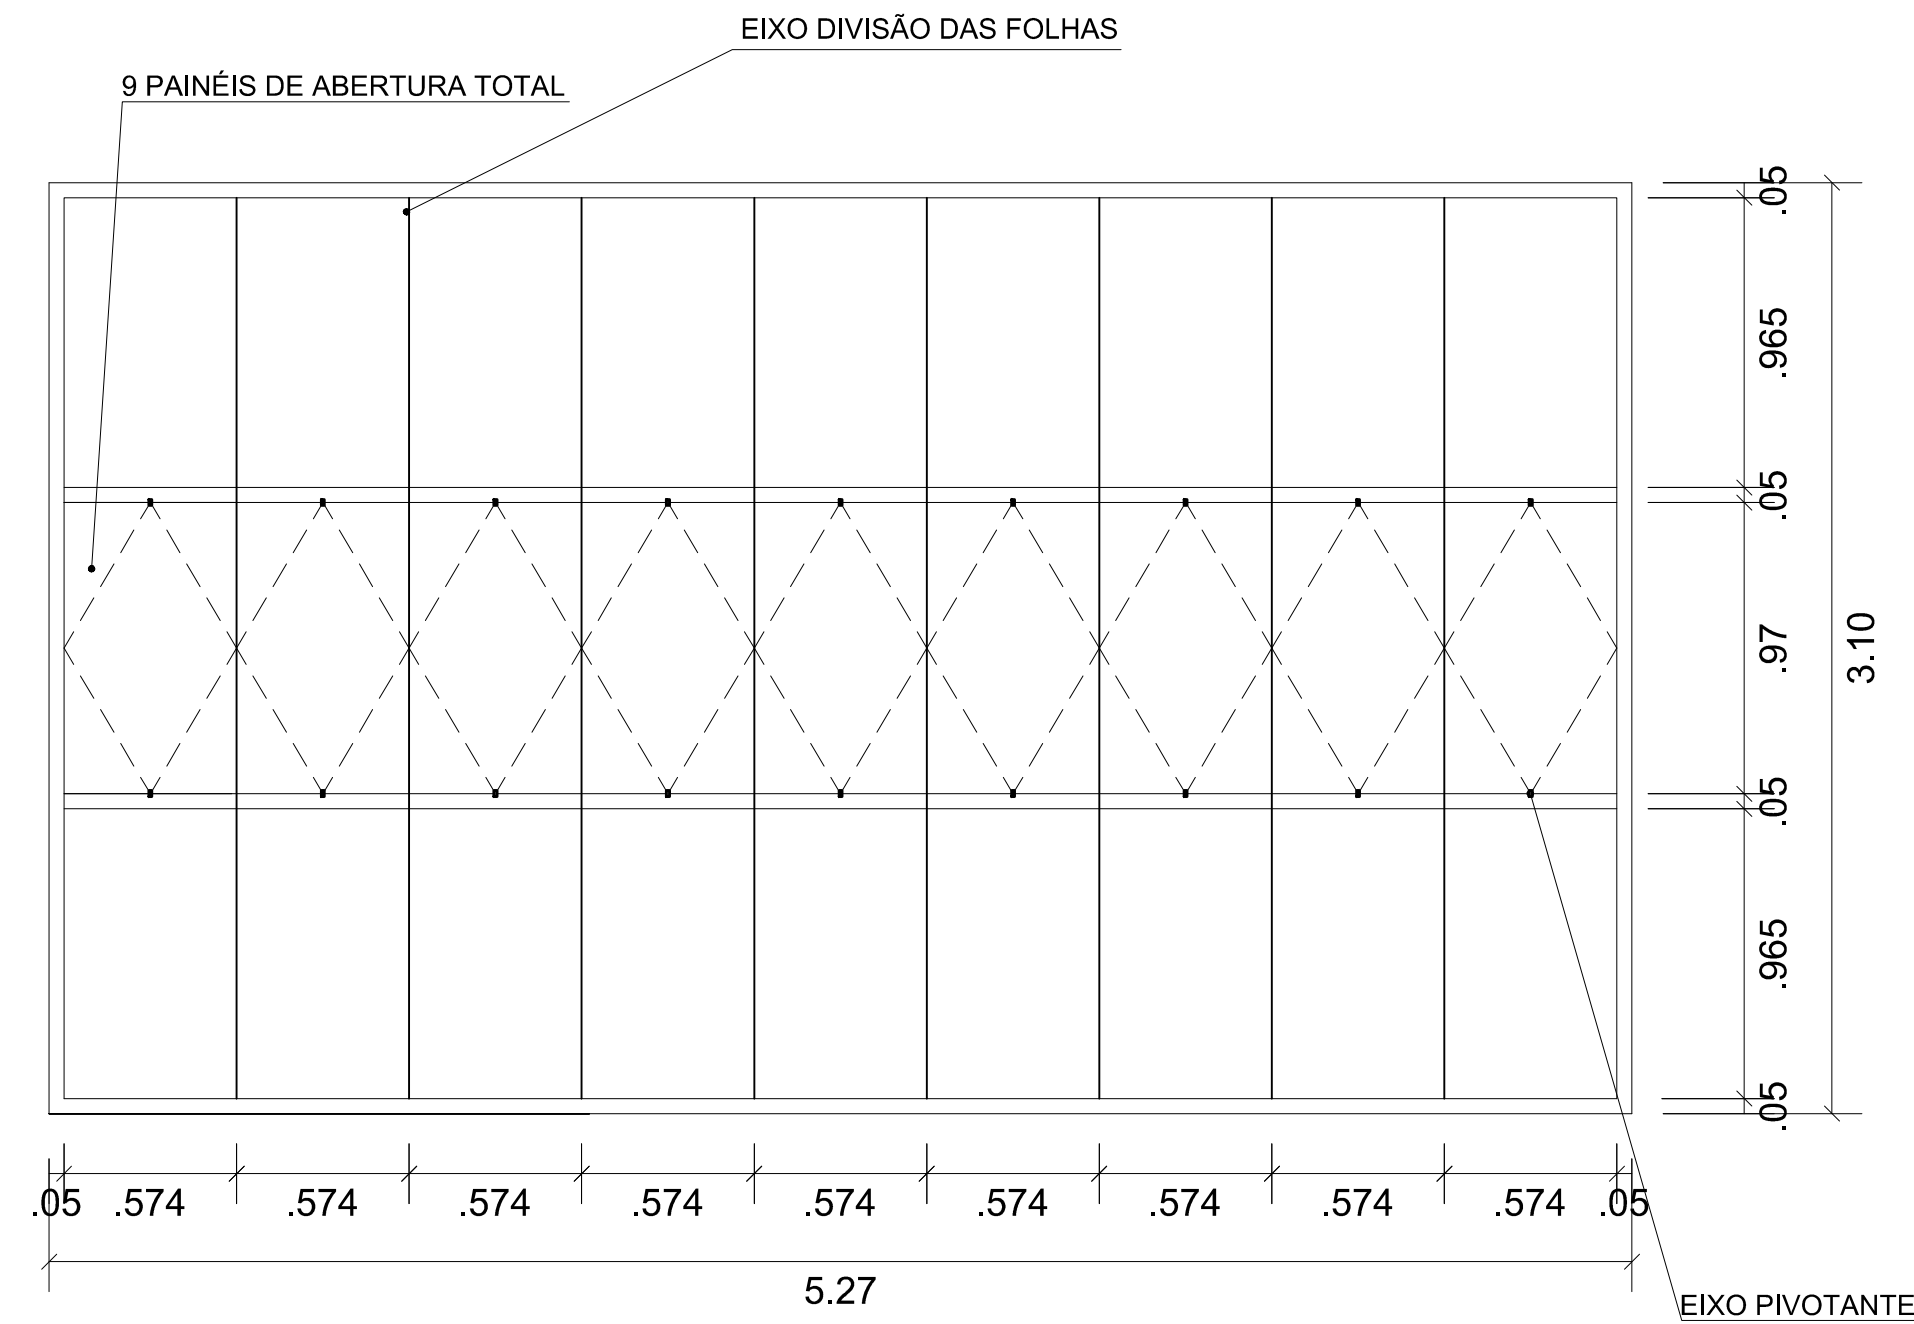

J23 - PAINEL DE VIDRO 527x310
VISTA EXTERIOR
ESC.: 1/25

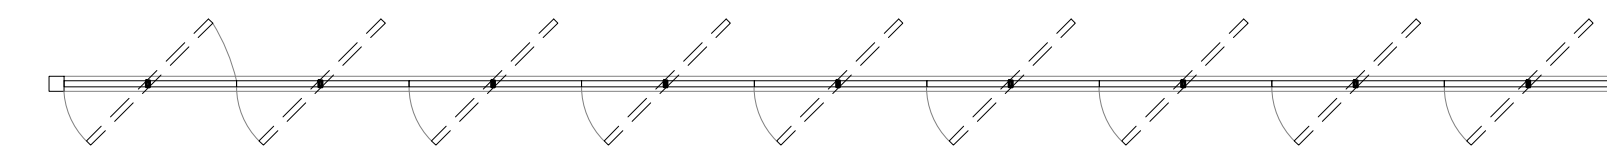

J23 - PAINEL DE VIDRO 527x310
PLANTA
ESC.: 1/25

<p>FINALIDADE DO PROJETO: AMPLIAÇÃO E REFORMA</p>		<p>DATA: 06/06/2017</p>
<p>FINALIDADE DA OBRA: INSTITUCIONAL - SEDE ADMINISTRATIVA</p>		<p>ESCALA: INDICADA</p>
<p>CONTEÚDO DA PRONCHA: DETALHAMENTO PAINÉIS DE VIDRO</p>		<p>PRONCHA: 13 / 15</p>
<p>PROPRIETÁRIO: PREFEITURA MUNICIPAL DE LUÍS EDUARDO MAGALHÃES ESTADO DA BAHIA</p>		<p>DESENHO: RAFAELA FAEDO</p>
<p>ENDEREÇO DA OBRA: AVENIDA OCTOGONAL, QUADRA G - LOTEAMENTO JARDIM IMPERIAL LUÍS EDUARDO MAGALHÃES - BAHIA</p>		<p>ARQUIVO: PRONCHA SEDE.dwg</p>
<p>PLANTA DE SITUAÇÃO:</p>		<p>QUADRO DE ASSINATURAS:</p> <p>PROPRIETÁRIA: PREFEITURA MUNICIPAL DE LUÍS EDUARDO MAGALHÃES ESTADO DA BAHIA CNPJ: 04.214.419/0001-05</p> <p>AUTORIA DO PROJETO: PAINÉIS FABRIL A DOS REIS LOPES CAUIBR A66137-6 - ARQUITETA URBANISTA</p> <p>CO-AUTORIA DO PROJETO: ANA CAROLINA PASSOS MACIEL CAUIBR A 90.281-0 - ARQUITETA URBANISTA</p> <p>RESPONSÁVEL TÉCNICO: XXXXXXXXXXXXXXXXXXXXXXXXXXXX CREA - BA XXXXXXX - ENGENHEIRO CIVIL</p>
<p>ÁREA DE ÁREAS:</p> <p>ÁREA A REGULARIZAR PAVIMENTO TERREO 1.007,05 m² ÁREA A REGULARIZAR PRIMEIRO PAVIMENTO 886,50 m² ÁREA A REGULARIZAR SEGUNDO PAVIMENTO 894,84 m² TOTAL DA ÁREA A CONSTRUIR / REGULARIZAR 2.890,39 m²</p>		<p>ÁREA DO TERRENO 7.819,27 m² TAXA DE OCUPAÇÃO 12,88 % ÍNDICE DE UTILIZAÇÃO 0,36 TAXA DE PERMEABILIDADE 87,12 %</p>
<p>APROVAÇÃO:</p>		