




J24 - PAINEL DE VIDRO 1545x310  
 VISTA EXTERIOR  
 ESC.: 1/25

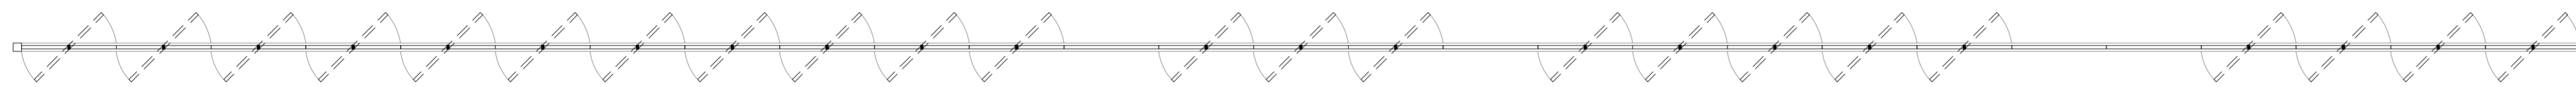

J24 - PAINEL DE VIDRO 1545x310  
 PLANTA  
 ESC.: 1/25

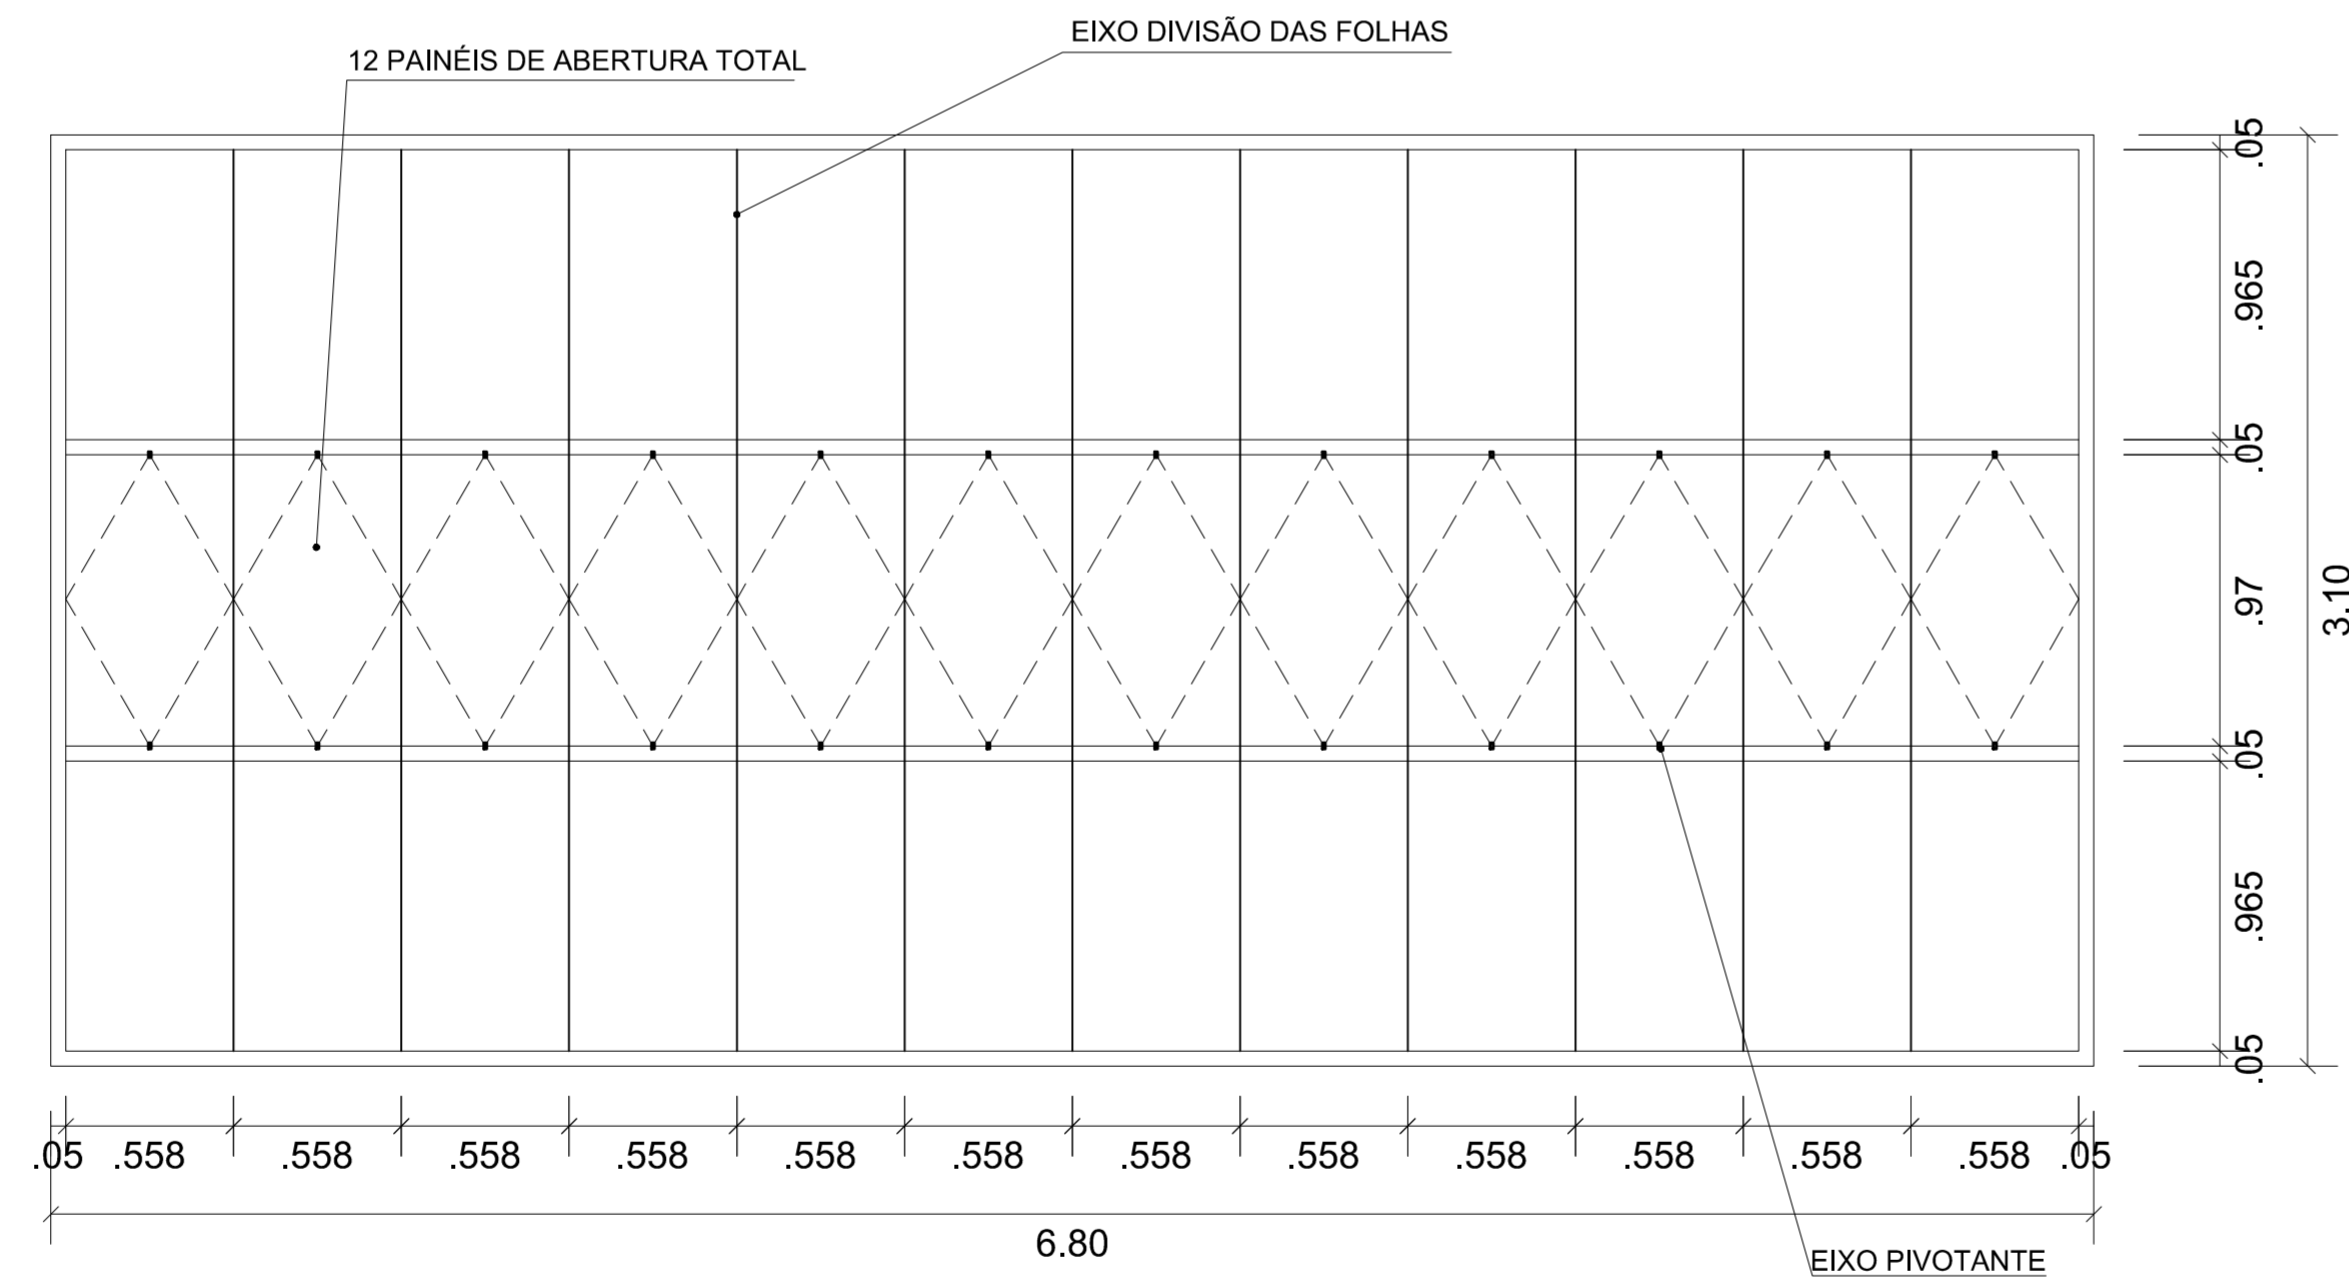

J25 - PAINEL DE VIDRO 680x310  
 VISTA EXTERIOR  
 ESC.: 1/25

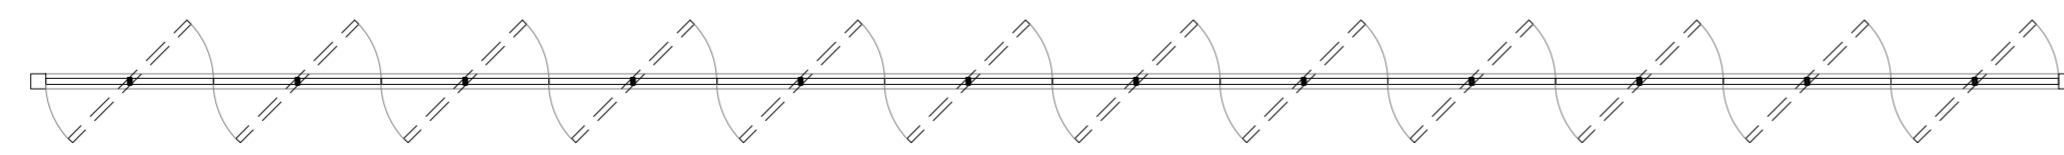

J25 - PAINEL DE VIDRO 680x310  
 PLANTA  
 ESC.: 1/25

		DATA: <b>06/06/2017</b>
FINALIDADE DO PROJETO: <b>AMPLIAÇÃO E REFORMA</b>		ESCALA: <b>INDICADA</b>
FINALIDADE DA OBRA: <b>INSTITUCIONAL - SEDE ADMINISTRATIVA</b>		DESENHO: <b>14 / 15</b>
CONTEÚDO DA PRONCHAL: <b>DETALHAMENTO PAINÉIS DE VIDRO</b>		ARQUIVO: <b>PRONCHTA SEDE.dwg</b>
PROPRIETÁRIO: <b>PREFEITURA MUNICIPAL DE LUÍS EDUARDO MAGALHÃES          ESTADO DA BAHIA</b>		CNPJ: <b>04.214.419/0001-05</b>
ENDEREÇO DA OBRA: <b>AVENIDA OCTOGONAL, QUADRA G - LOTEAMENTO JARDIM IMPERIAL          LUÍS EDUARDO MAGALHÃES - BAHIA</b>		
PLANTA DE SITUAÇÃO: 	QUADRO DE ASSINATURAS:  PROPRIETÁRIA: PREFEITURA MUNICIPAL DE LUÍS EDUARDO MAGALHÃES ESTADO DA BAHIA CNPJ: 04.214.419/0001-05  AUTORA DO PROJETO: ANA CAROLINA PASSOS MACIEL CALIBR A 90.281-6 - ARQUITETA URBANISTA  RESPONSÁVEL TÉCNICO: XXXXXXXXXXXXXXXXXXXXXXXX CREA - BA XXXXXXX - ENGENHEIRO CIVIL	
QUADRO DE ÁREAS: ÁREA A REGULARIZAR PAVIMENTO TERREÇO ..... 1.007,05 m <sup>2</sup> ÁREA A REGULARIZAR PRIMEIRO PAVIMENTO ..... 888,50 m <sup>2</sup> ÁREA A REGULARIZAR SEGUNDO PAVIMENTO ..... 894,84 m <sup>2</sup> TOTAL DA ÁREA A CONSTRUIR / REGULARIZAR ..... 2.890,39 m <sup>2</sup>  ÁREA DO TERRENO ..... 7.819,27 m <sup>2</sup> TAXA DE OCUPAÇÃO ..... 12,88 % ÍNDICE DE UTILIZAÇÃO ..... 0,36 TAXA DE PERMEABILIDADE ..... 87,12 %		
APROVAÇÃO:		