




J26 - PAINEL DE VIDRO 680x310  
VISTA EXTERIOR  
ESC.: 1/25

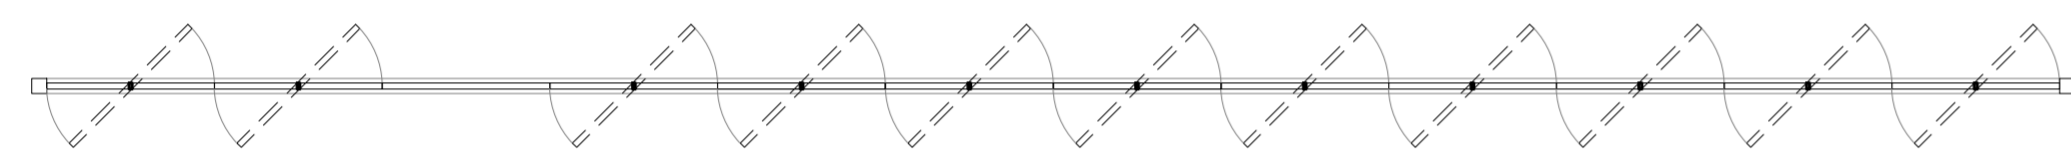


J26 - PAINEL DE VIDRO 680x310  
PLANTA  
ESC.: 1/25

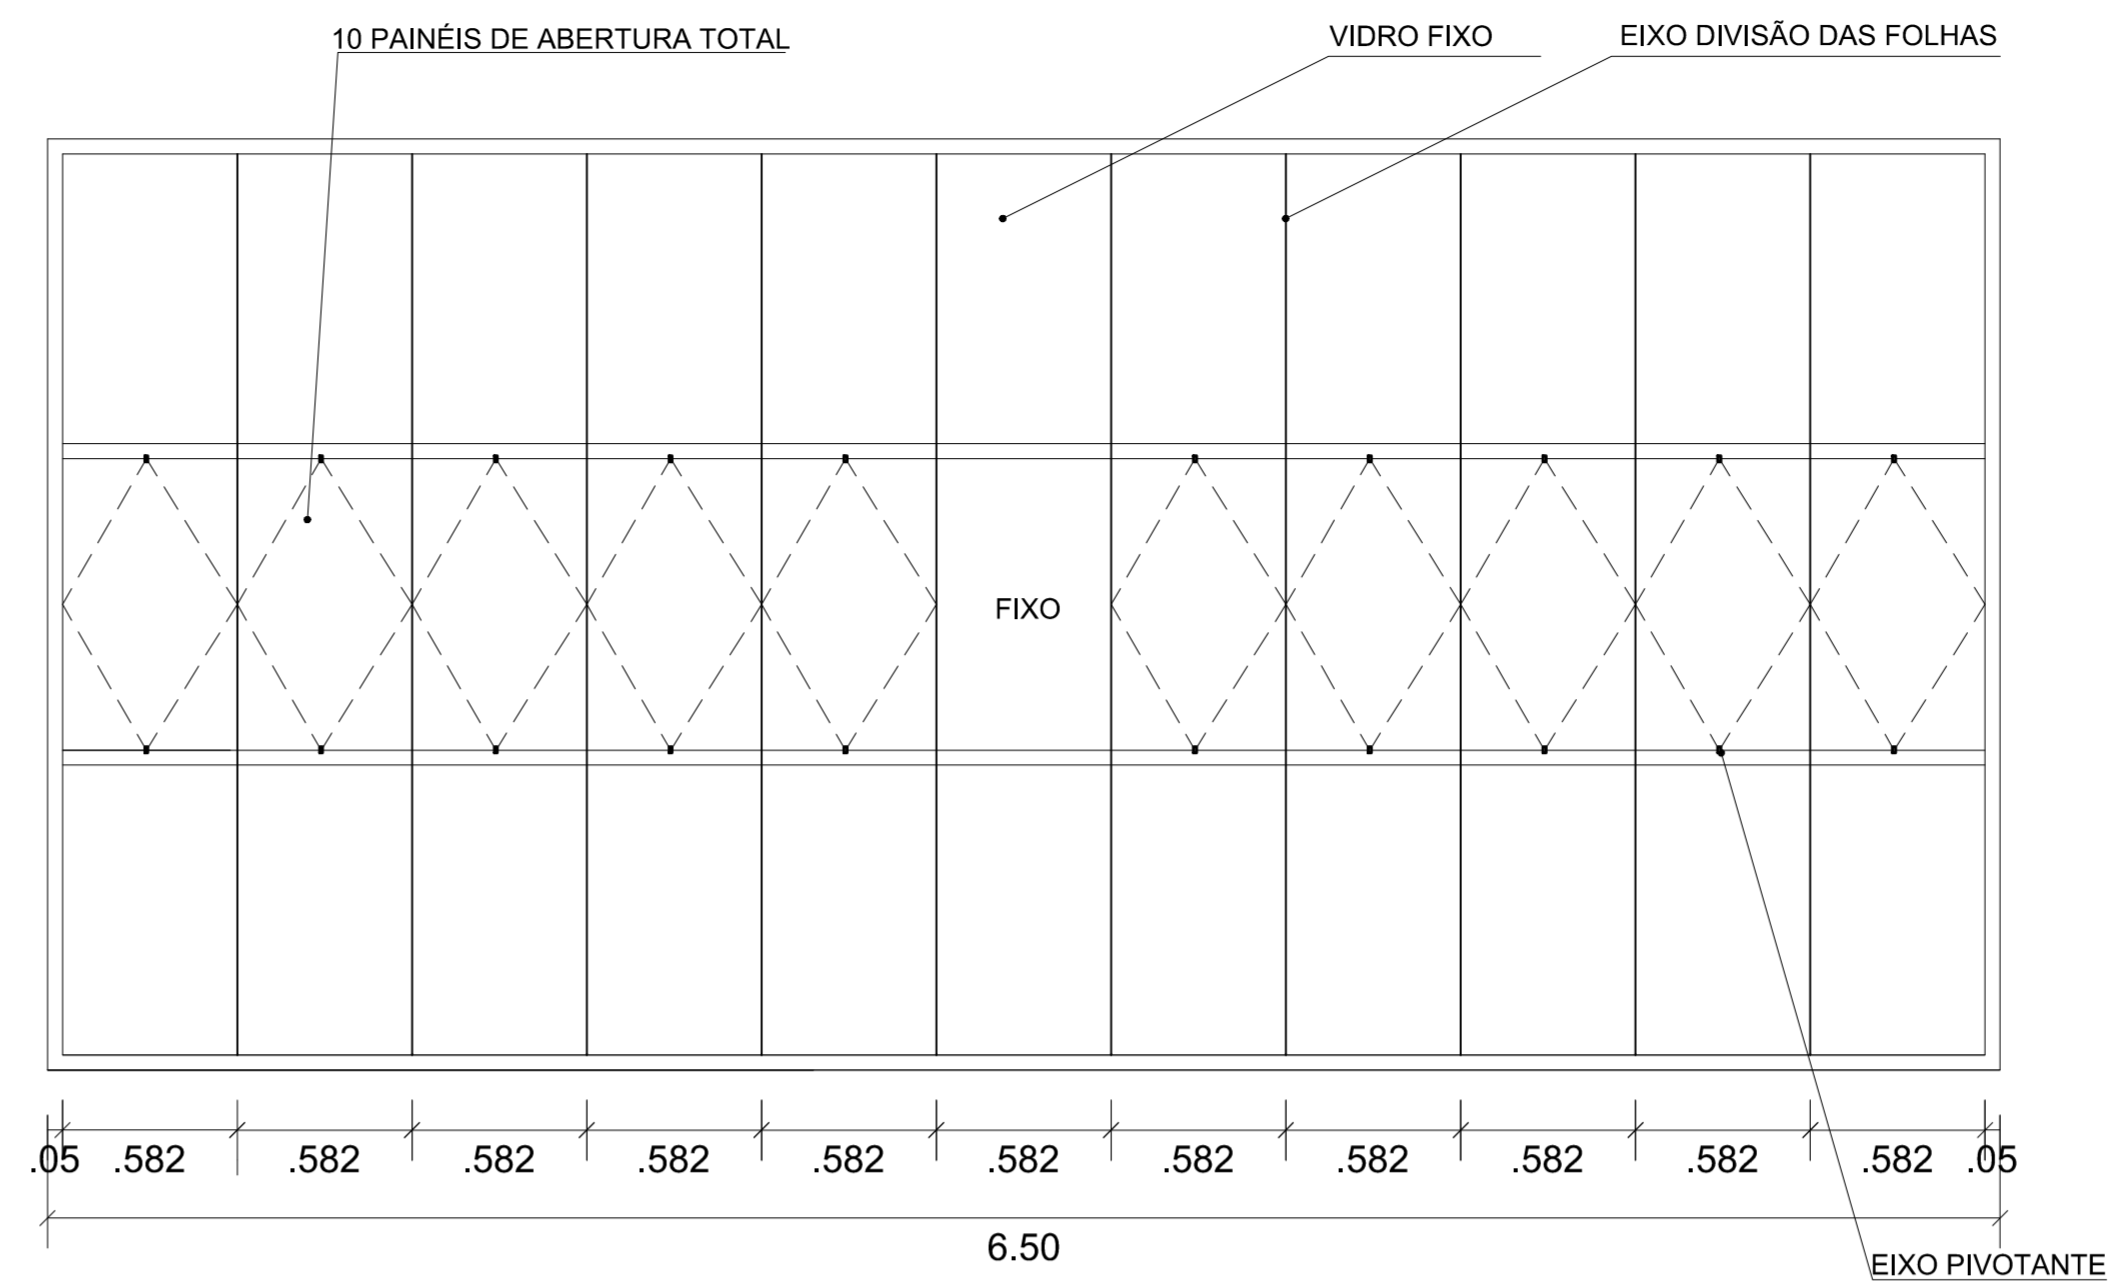


J27 - PAINEL DE VIDRO 650x310  
VISTA EXTERIOR  
ESC.: 1/25

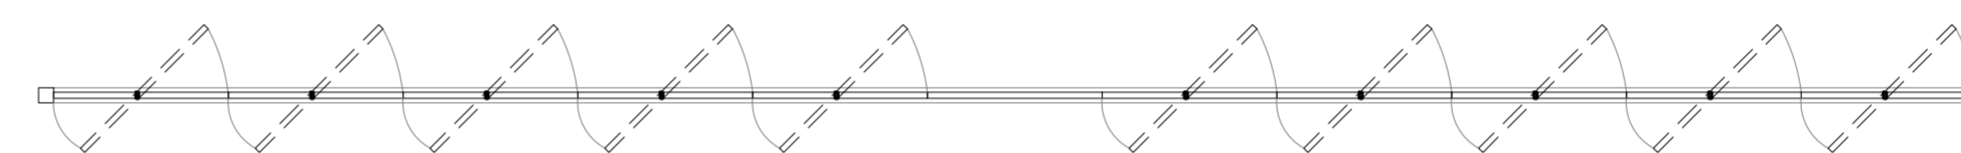

J27 - PAINEL DE VIDRO 650x310  
PLANTA  
ESC.: 1/25

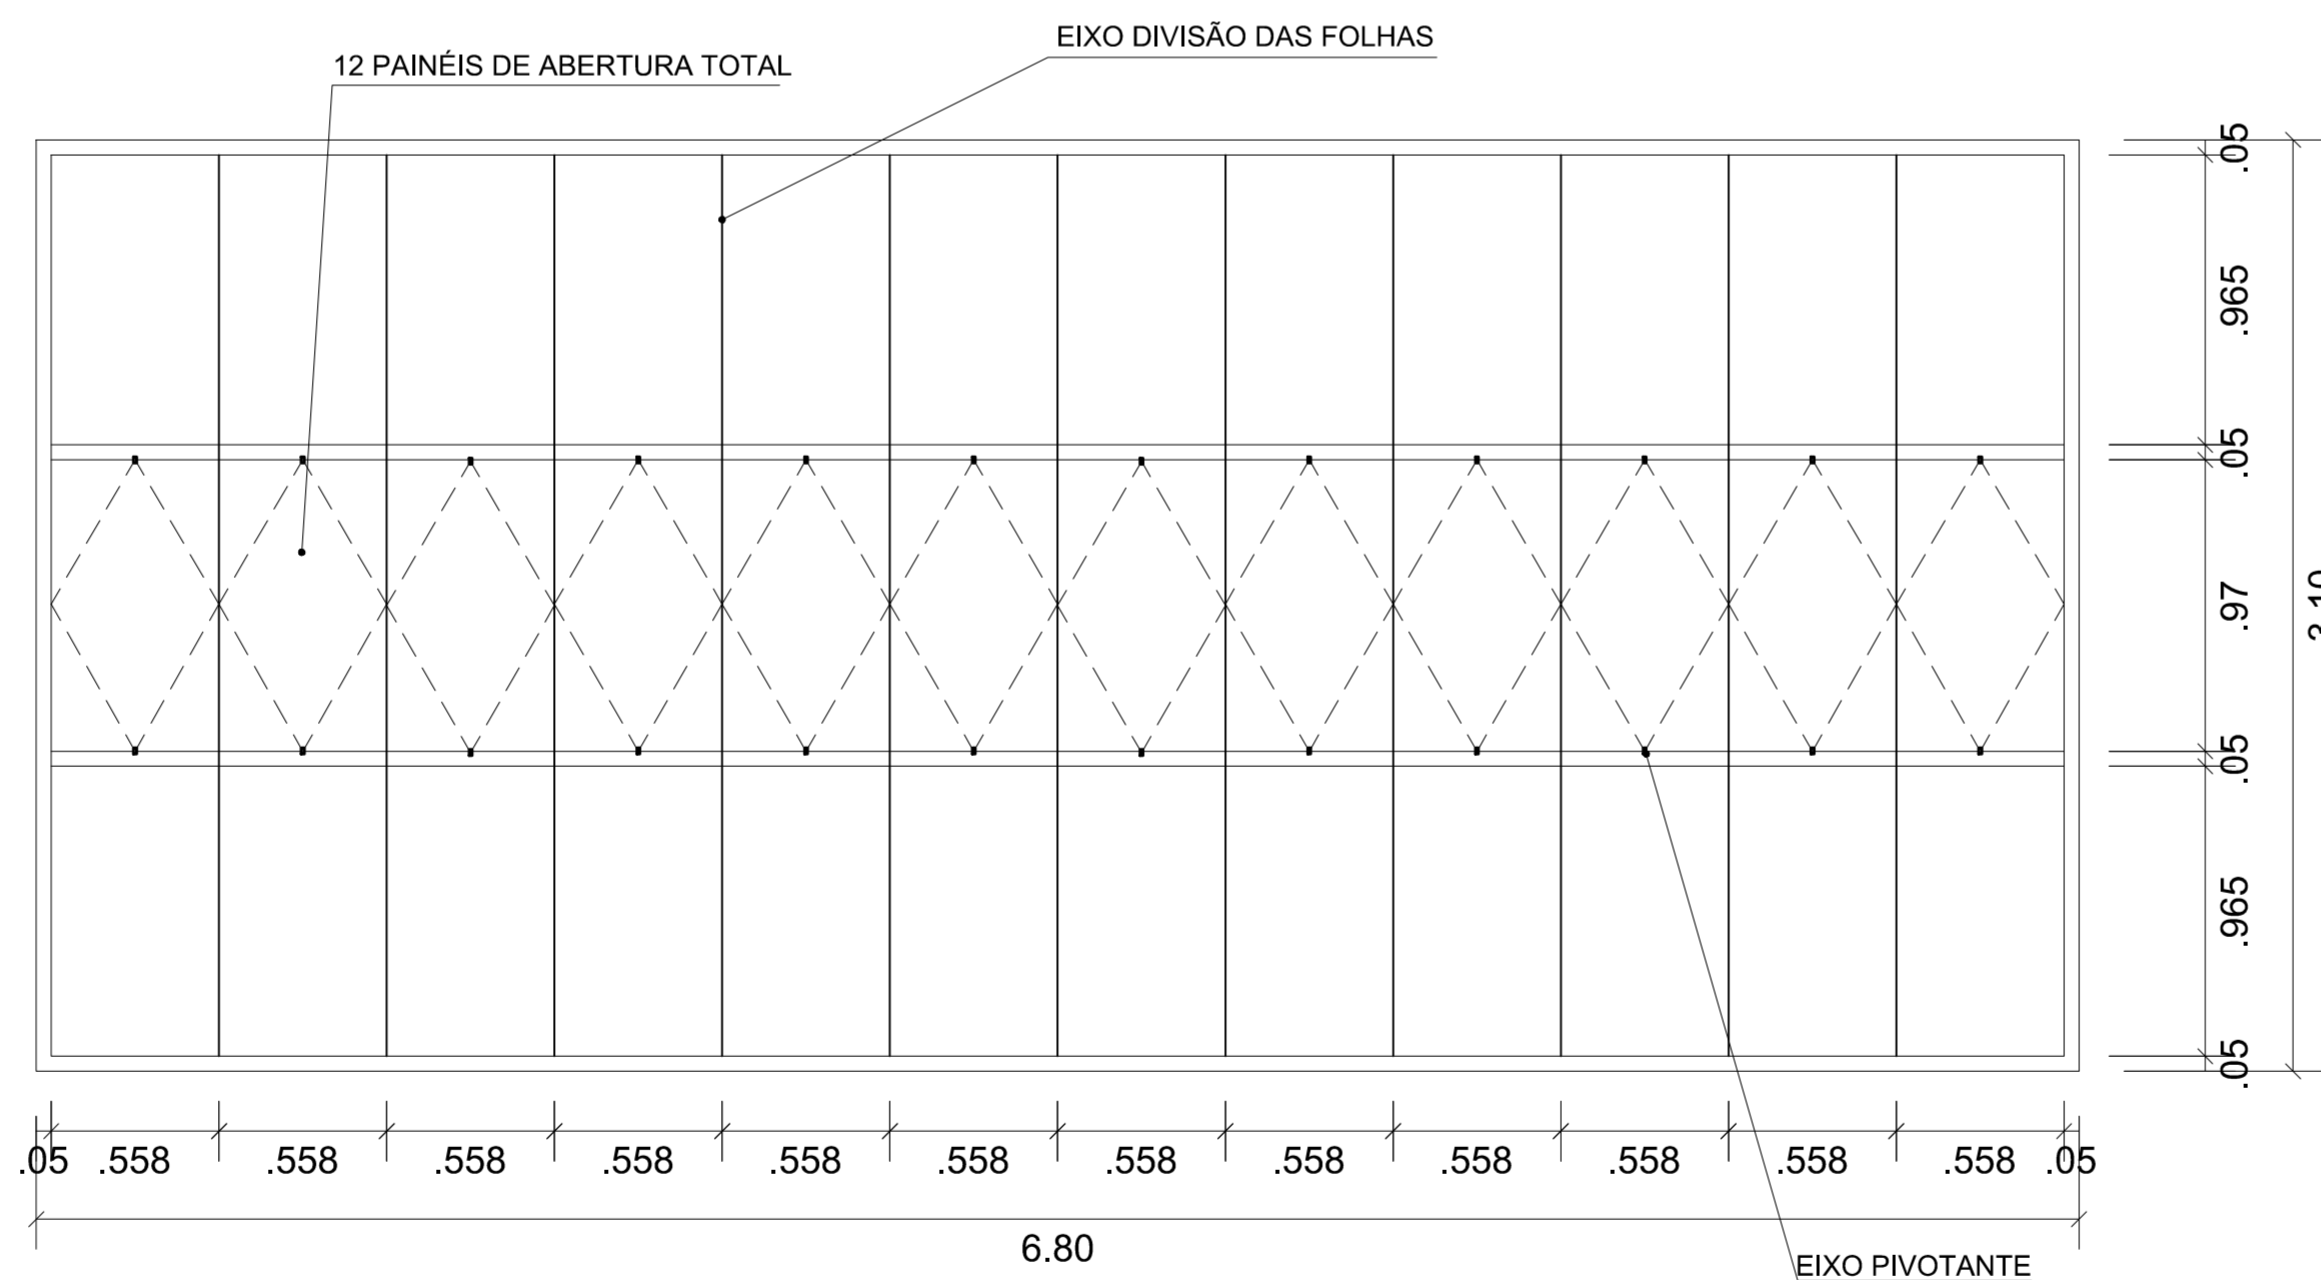

J28 - PAINEL DE VIDRO 680x310  
VISTA EXTERIOR  
ESC.: 1/25

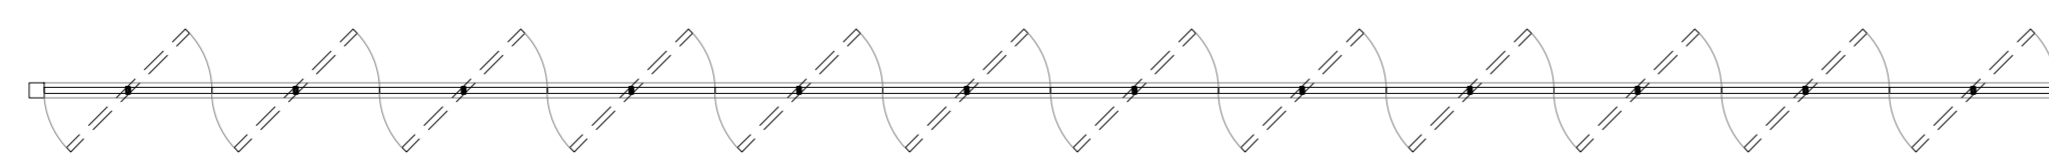

J28 - PAINEL DE VIDRO 680x310  
PLANTA  
ESC.: 1/25

FINALIDADE DO PROJETO: <b>AMPLIAÇÃO E REFORMA</b>		DATA: 06/06/2017
FINALIDADE DA OBRA: INSTITUCIONAL - SEDE ADMINISTRATIVA		ESCALA: INDICADA
CONTEÚDO DA PRANCHAL: DETALHAMENTO PAINÉIS DE VIDRO	PRANCHAL: 15 / 15	DESENHO: RAFAELA FAEDO ARQUIVO: PROPOSTA SEDE.dwg
PROPRIETÁRIA: PREFEITURA MUNICIPAL DE LUÍS EDUARDO MAGALHÃES ESTADO DA BAHIA		CNPJ: 04.214.419/0001-05
ENDEREÇO DA OBRA: AVENIDA OCTOGONAL, QUADRA G - LOTEAMENTO JARDIM IMPERIAL LUÍS EDUARDO MAGALHÃES - BAHIA		
PLANTA DE SITUAÇÃO: 	QUADRO DE ASSINATURAS:  PROPRIETÁRIA: PREFEITURA MUNICIPAL DE LUÍS EDUARDO MAGALHÃES ESTADO DA BAHIA CNPJ: 04.214.419/0001-05  AUTORA DO PROJETO: ANA CAROLINA PASSOS MACIEL CAUIBR A 90.281-6 - ARQUITETA URBANISTA  RESPONSÁVEL TÉCNICO: XXXXXXXXXXXXXXXXXXXXXXXXXXXX CREA - BA XXXXXXX - ENGENHEIRO CIVIL	
QUADRO DE ÁREAS: ÁREA A REGULARIZAR PAVIMENTO TERREÇO ..... 1.007,05 m² ÁREA A REGULARIZAR PRIMEIRO PAVIMENTO ..... 888,50 m² ÁREA A REGULARIZAR SEGUNDO PAVIMENTO ..... 894,84 m² TOTAL DA ÁREA A CONSTRUIR / REGULARIZAR ..... 2.890,39 m²  ÁREA DO TERRENO ..... 7.819,27 m² TAXA DE OCUPAÇÃO ..... 12,88 % ÍNDICE DE UTILIZAÇÃO ..... 0,36 TAXA DE PERMEABILIDADE ..... 87,12 %		
APROVAÇÃO:		