
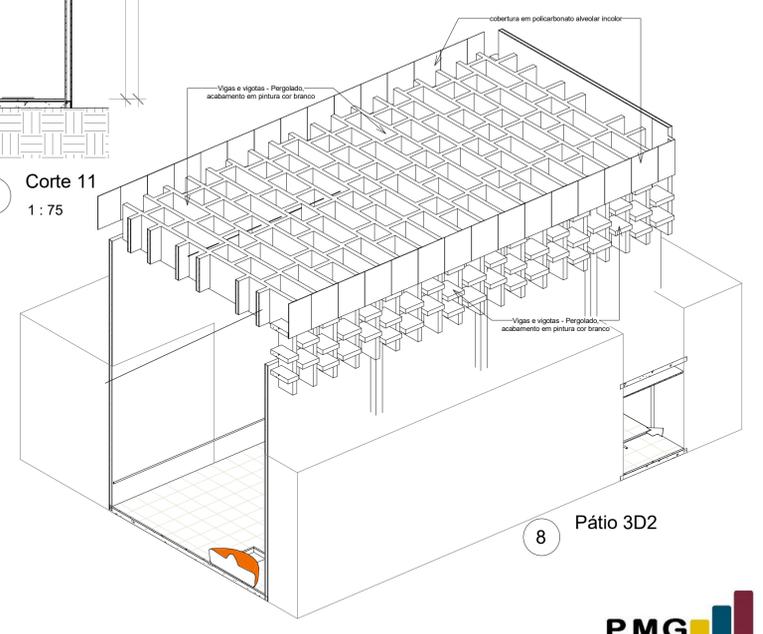
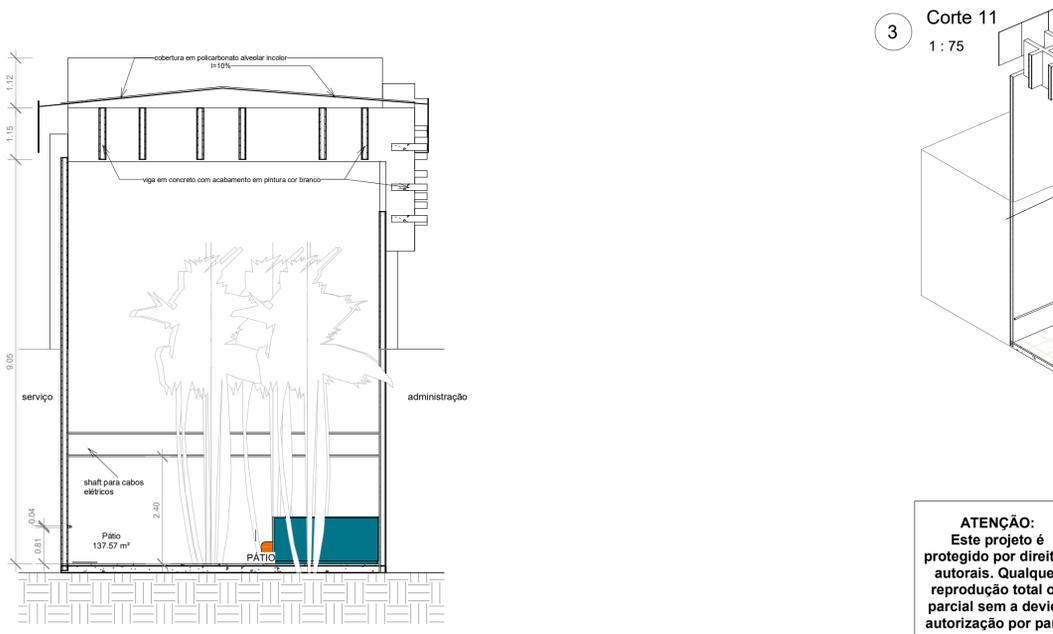
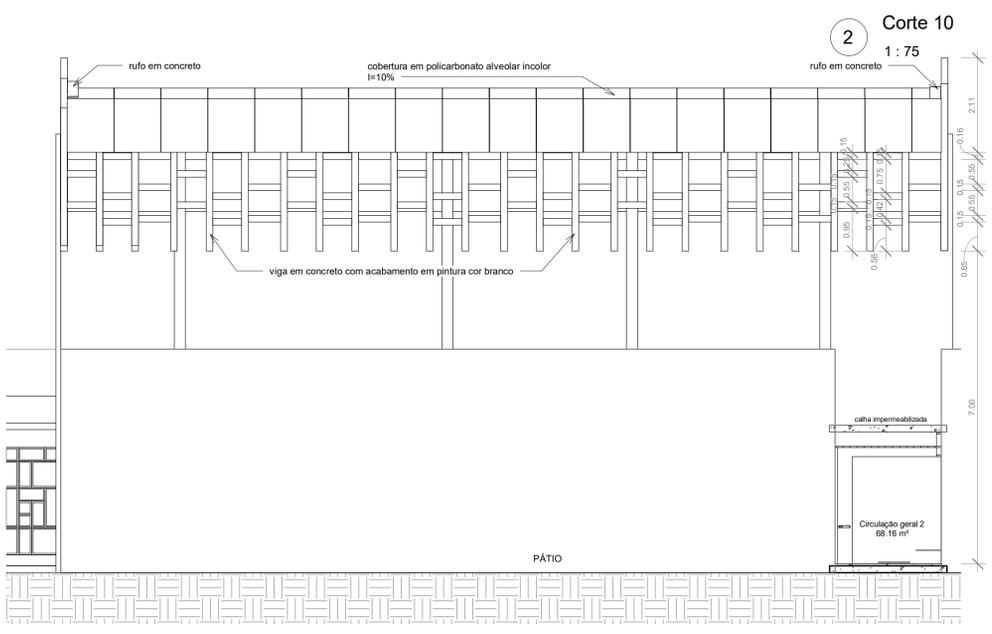
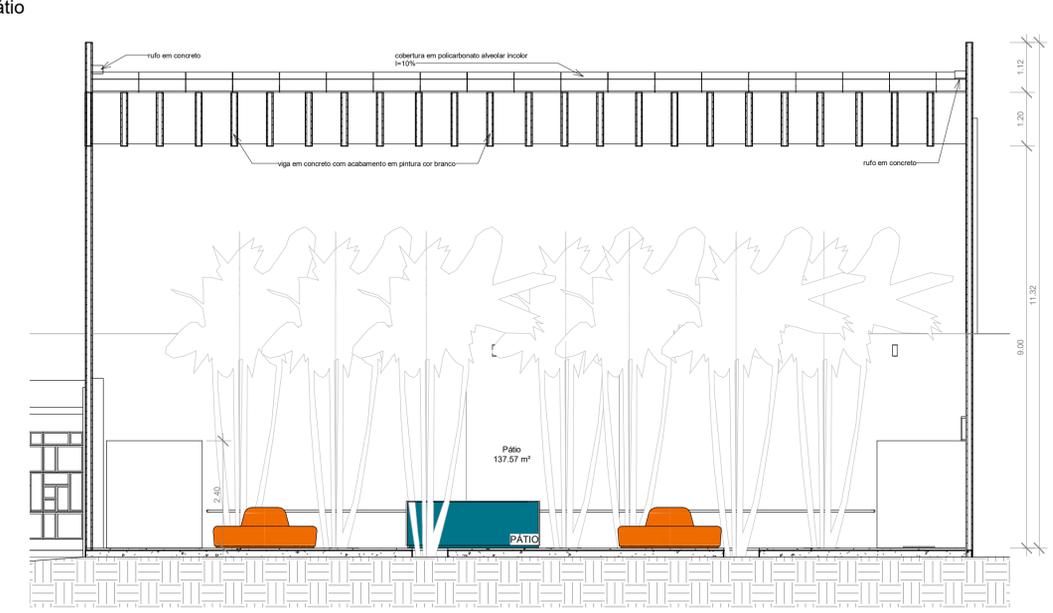


REGISTRO DE ALTERAÇÕES DE PROJETO:		
DATA	DESCRIÇÃO	ALTERADO POR
		Requerente: Prefeitura Mun Luis Eduardo Magalhães
		Arquiteta: KARENINA MENDES COSTA SOUSA CAU A128.225-5/SUCOM 3803
		Construtor:
DOCUMENTO DE REFERÊNCIA:		OBSERVAÇÕES:
		Todas as medidas devem ser conferidas no local. Confira medidas dos equipamentos.

ATENÇÃO: ESSE TETO FOI PROJETADO EM VIGAS DE CONCRETO ARMADO, MAS PODERÁ VIR A SER SUBSTITUÍDO POR UM TETO COM SOLUÇÃO MISTA COM VIGAS DE CONCRETO ARMADO E ISOPOR.

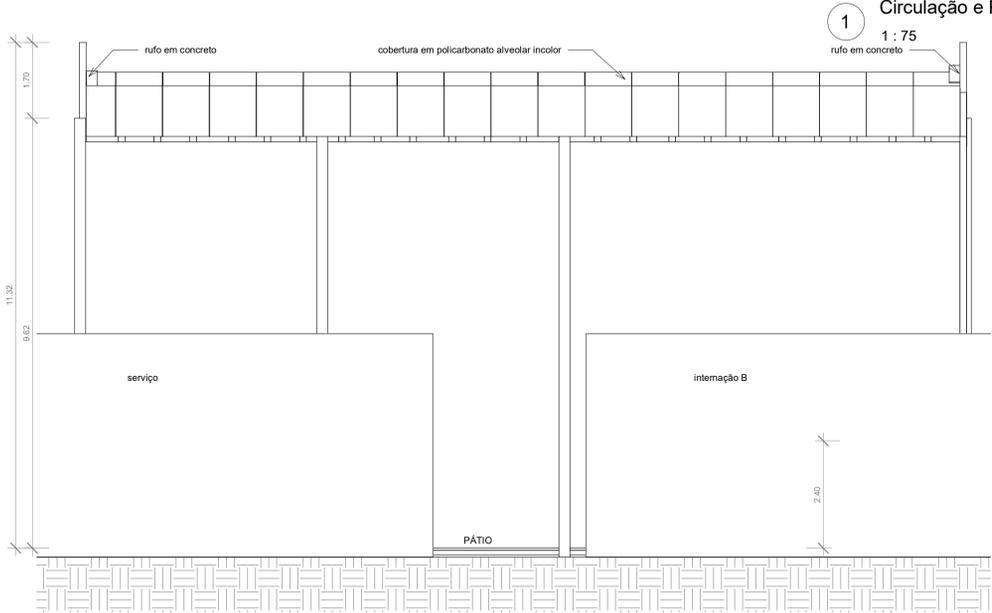

KARENINA COSTA
projetos e engenharia

HOSPITAL GERAL DE LUIS EDUARDO MAGALHÃES
Situado: Av. Brasília, s/n, Luis Eduardo Magalhães-Ba
Proprietários: Prefeitura Mun Luis Eduardo Magalhães

Pátio interno - Cortes e Detalhe Cobertura PAT02


PROJETO ARQUITETÔNICO
Fase do projeto: PROJETO EXECUTIVO
Arquivo: LEM-HGE-PAT-PA Escala: 1:75 Empresa contratada: PMG Projetos e Engenharia
Data: DEZ 2019 Desenvolvimento: PMG Projetos e Engenharia Autor: Karenina Mendes Costa Sousa CAU A128225-5 SUCOM 3.803

ATENÇÃO: Este projeto é protegido por direitos autorais. Qualquer reprodução total ou parcial sem a devida autorização por parte da arquiteta implicará na utilização dos mecanismos legais.


Ao imprimir, utilizar SOMENTE os arquivos em PDF. Os arquivos em DWG devem ser apenas para CONSULTA. Não editá-los, nem de qualquer forma, como planilha e conter foto de padrão ou contendo de informações.

Formato prancha: A1 (841x594mm)


REGISTRO DE ALTERAÇÕES DE PROJETO:		
DATA	DESCRIÇÃO	ALTERADO POR
		Requerente: Prefeitura Mun Luis Eduardo Magalhães
		Arquiteta: KARENINA MENDES COSTA SOUSA CAU A128 225-5/Sucom 3803
		Construtor:
DOCUMENTO DE REFERÊNCIA:		OBSERVAÇÕES:
		Todas as medidas devem ser conferidas no local. Confira medidas dos equipamentos.

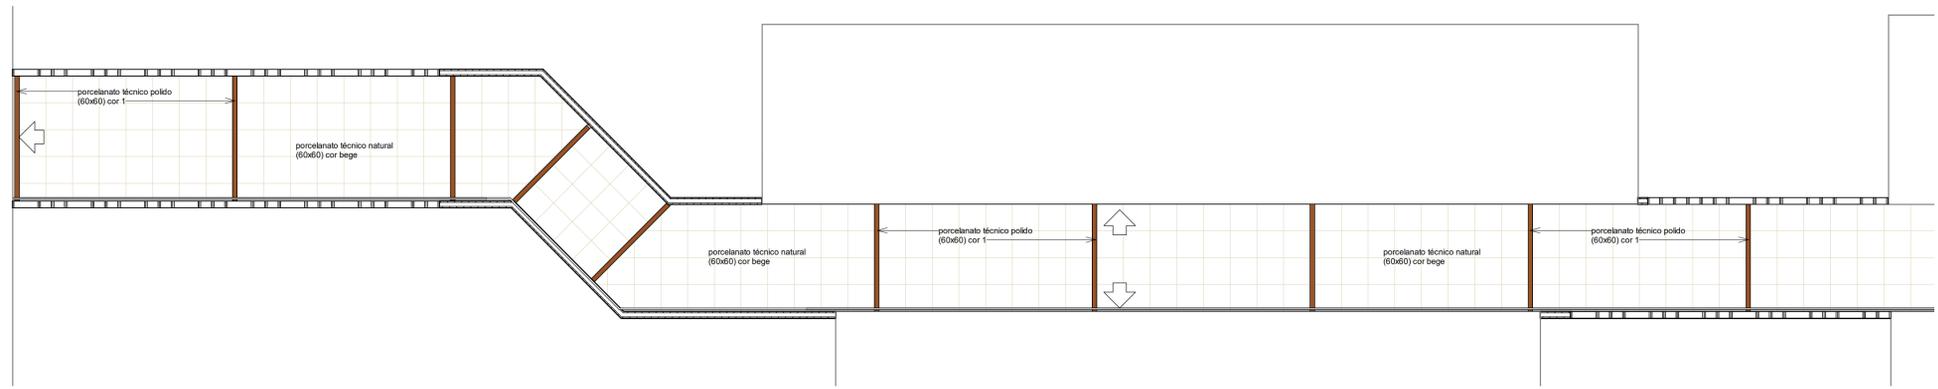

3 Pátio e circulações - paginação de piso 1
1 : 75

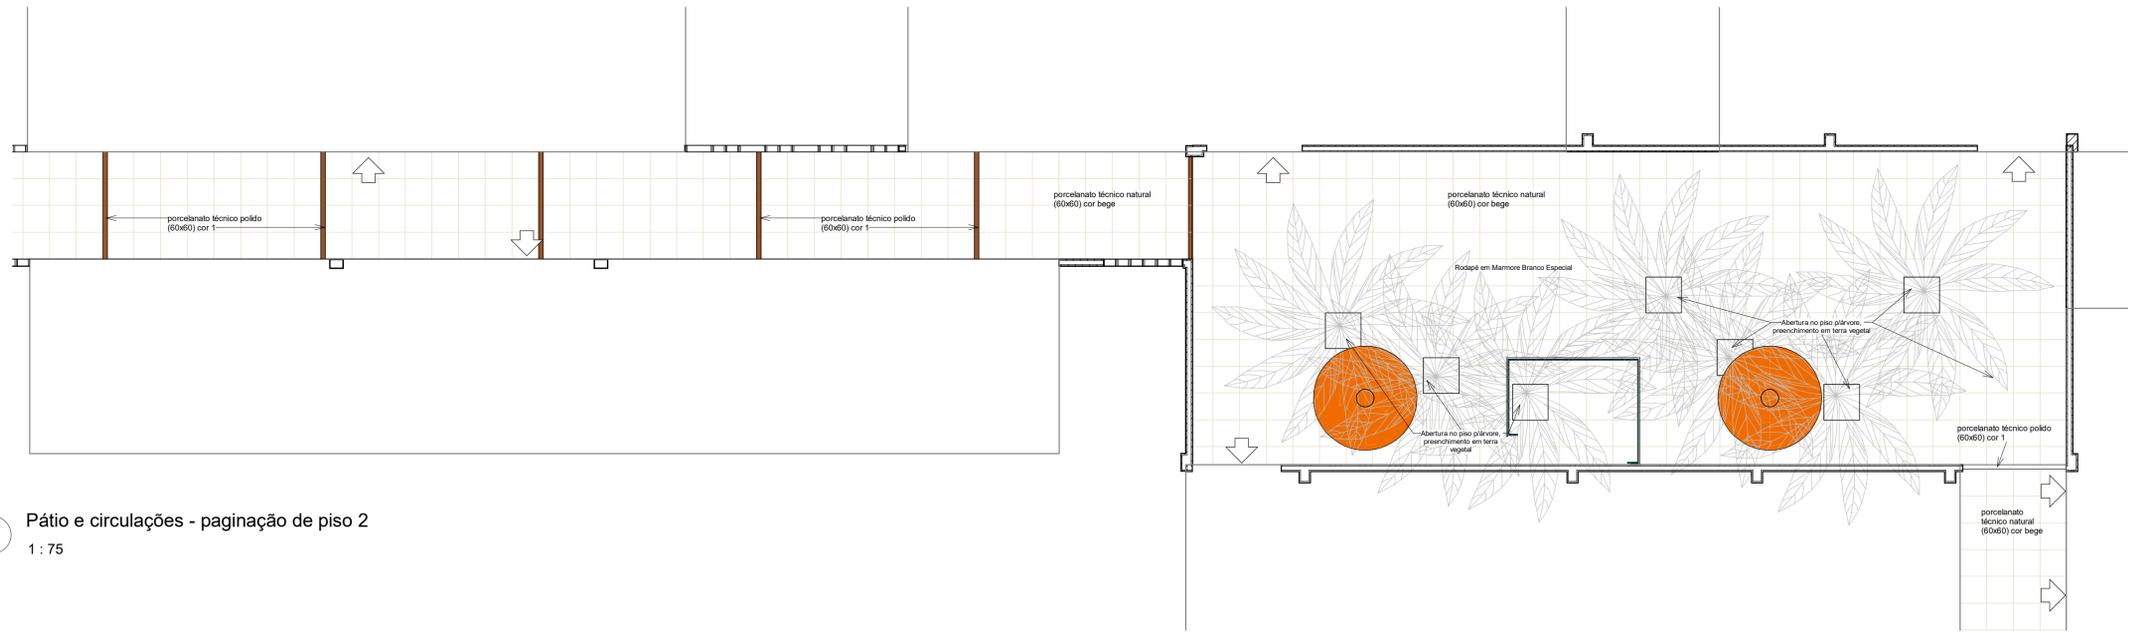

1 Pátio e circulações - paginação de piso 2
1 : 75

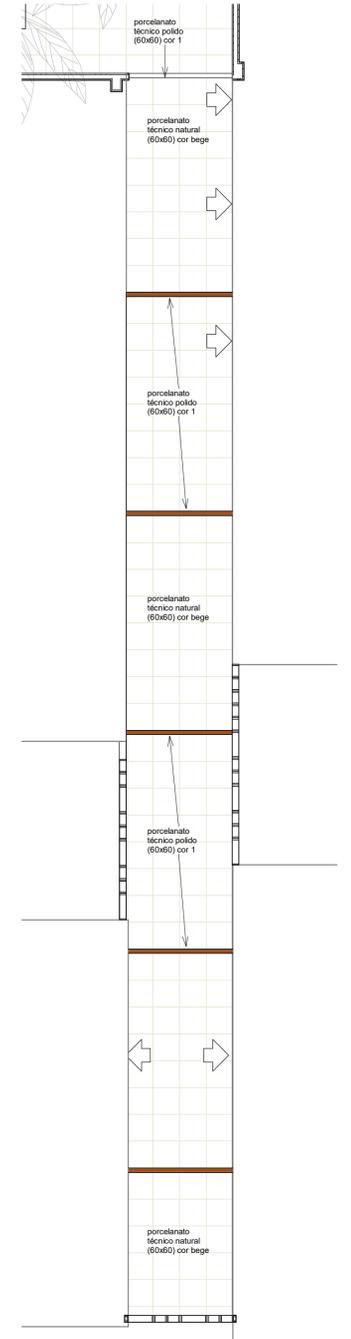

2 Pátio e circulações - paginação de piso 3
1 : 75

ATENÇÃO:
Este projeto é protegido por direitos autorais. Qualquer reprodução total ou parcial sem a devida autorização por parte da arquiteta implicará na utilização dos mecanismos legais.

KARENINA COSTA
projetos e engenharia

HOSPITAL GERAL DE LUIS EDUARDO MAGALHÃES
Situado: Av. Brasília, s/n, Luis Eduardo Magalhães-Ba
Proprietários: Prefeitura Mun Luis Eduardo Magalhães

PROJETO ARQUITETÔNICO
Fase do projeto: PROJETO EXECUTIVO
Pátio interno - Paginação de piso PAT04

Arquivo: LEM-HGE-PAT-PA Escala: 1 : 75 Empresa contratada: PMG Projetos e Engenharia
Data: DEZ 2019 Desenvolvimento: Arquiteta: Karenina Mendes Costa Sousa CAU A128225-6 SUCOM 3.803 Autor: SUCOM 3.803

Ao imprimir, utilize SOMENTE os arquivos em PDF. Os arquivos em DWG devem ser apenas para CONSULTA. Não possui erro de impressão, como pontos e cores fora do padrão ou ausência de informações.

Formato prancha: A1 (841x594mm)