




| REGISTRO DE ALTERAÇÕES DE PROJETO: | | | |
|------------------------------------|--------------|--------------|--|
| DATA | DESCRIÇÃO | ALTERADO POR | Requerente: Prefeitura Mun Luis Eduardo Magalhães |
| 17/11/19 | altura torre | Karenina | Arquiteta: KARENINA MENDES COSTA SOUSA CAU A128.225-5/SUCOM 3803 |
| | | | Construtor: |
| DOCUMENTO DE REFERÊNCIA: | | | OBSERVAÇÕES: Todas as medidas devem ser conferidas no local. Confira medidas dos equipamentos. |

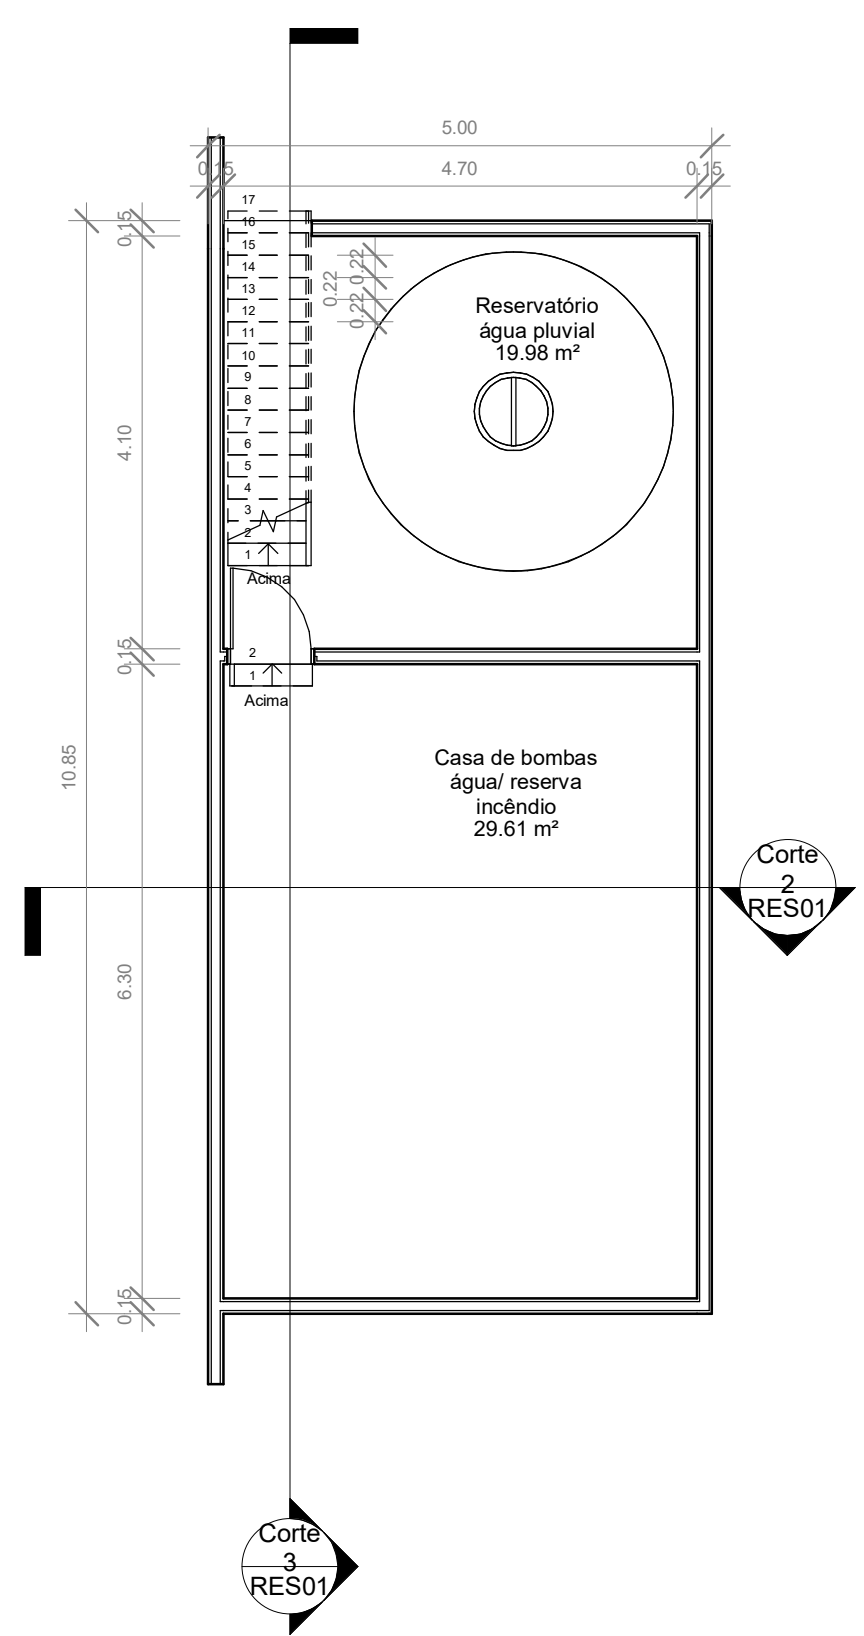


6 Reservatório pluvial e casa bombas
1:75

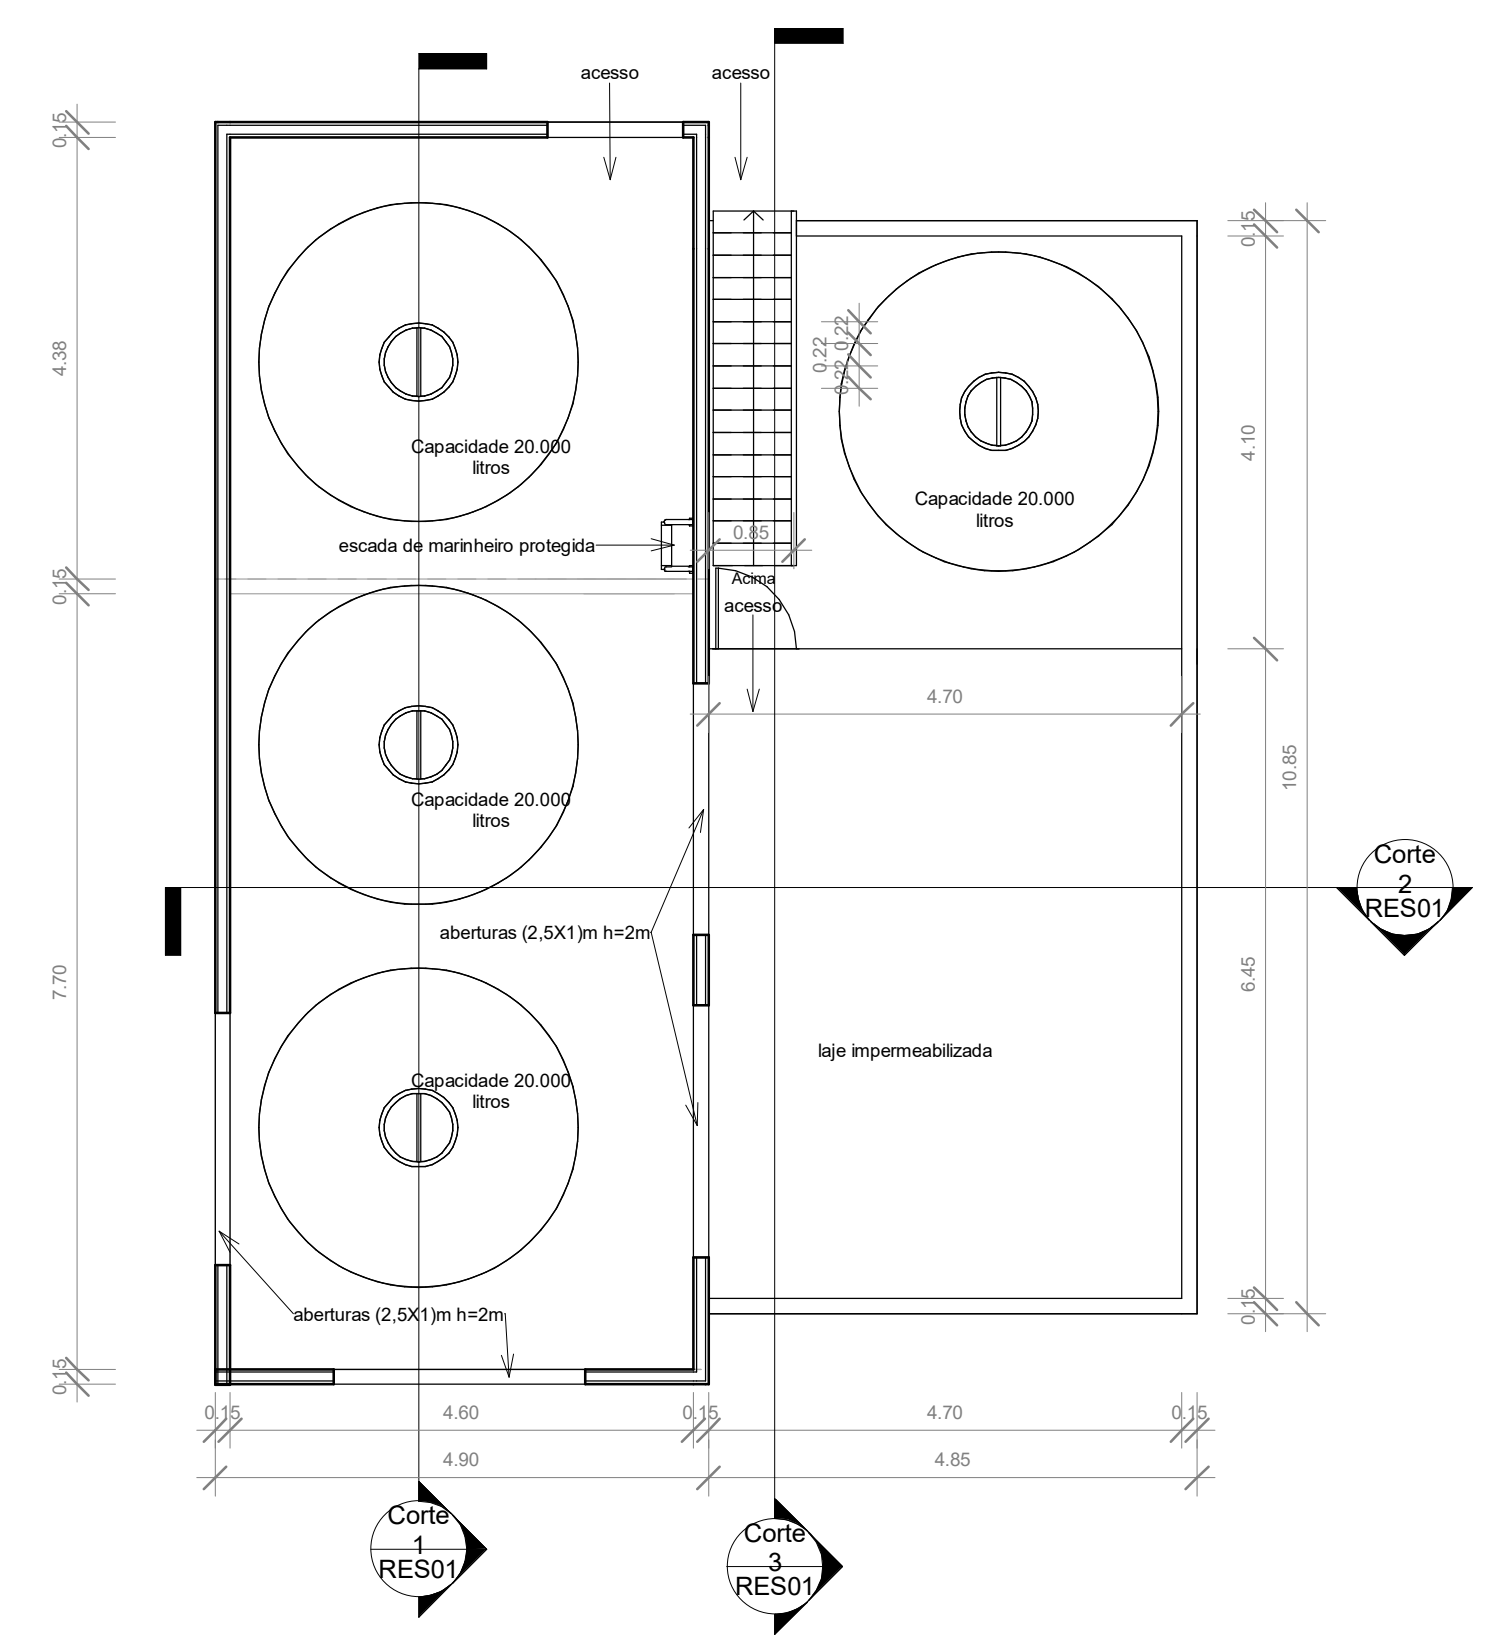


8 Reservatórios térreo
1:75

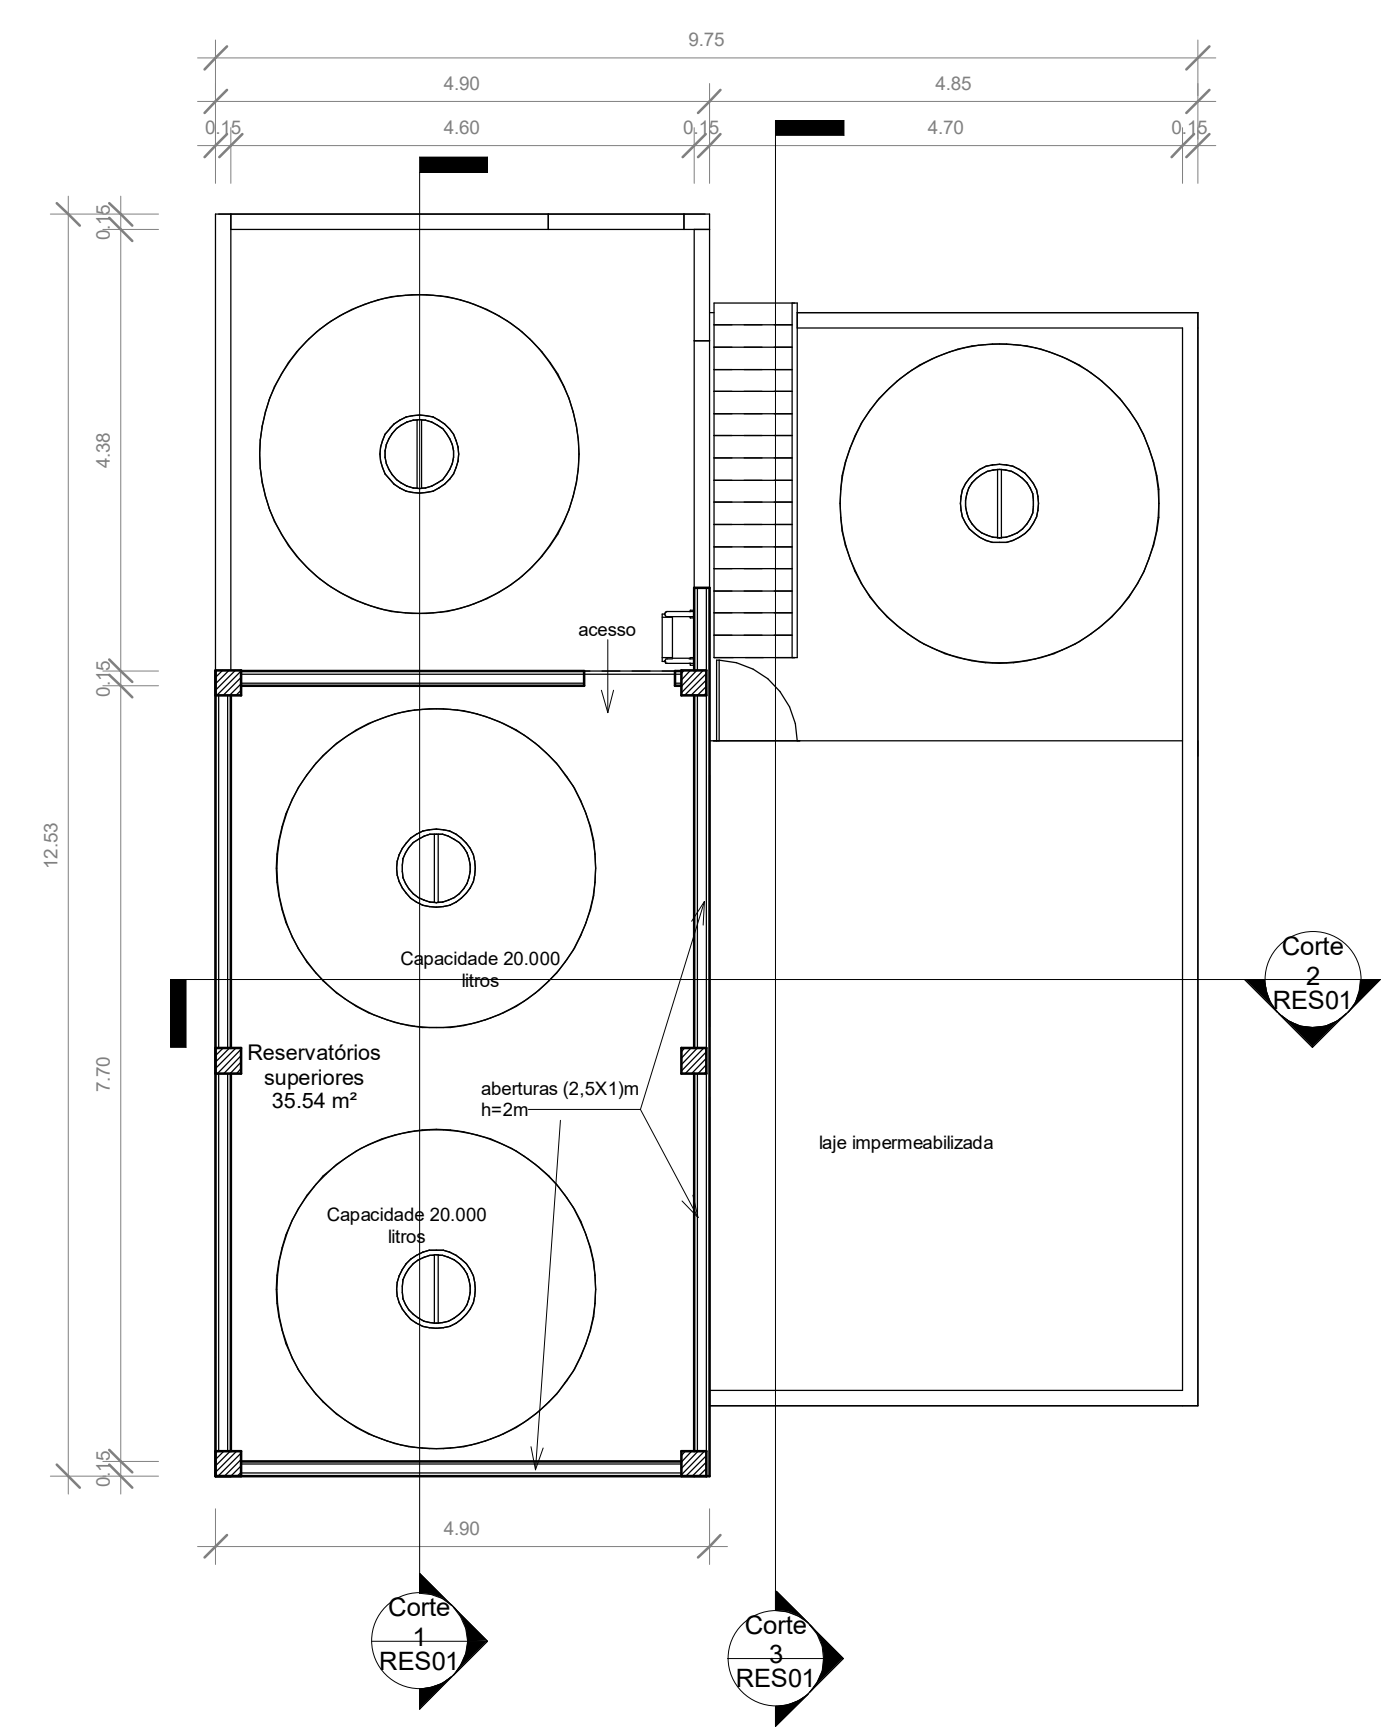


1 Torre d'água
1:75

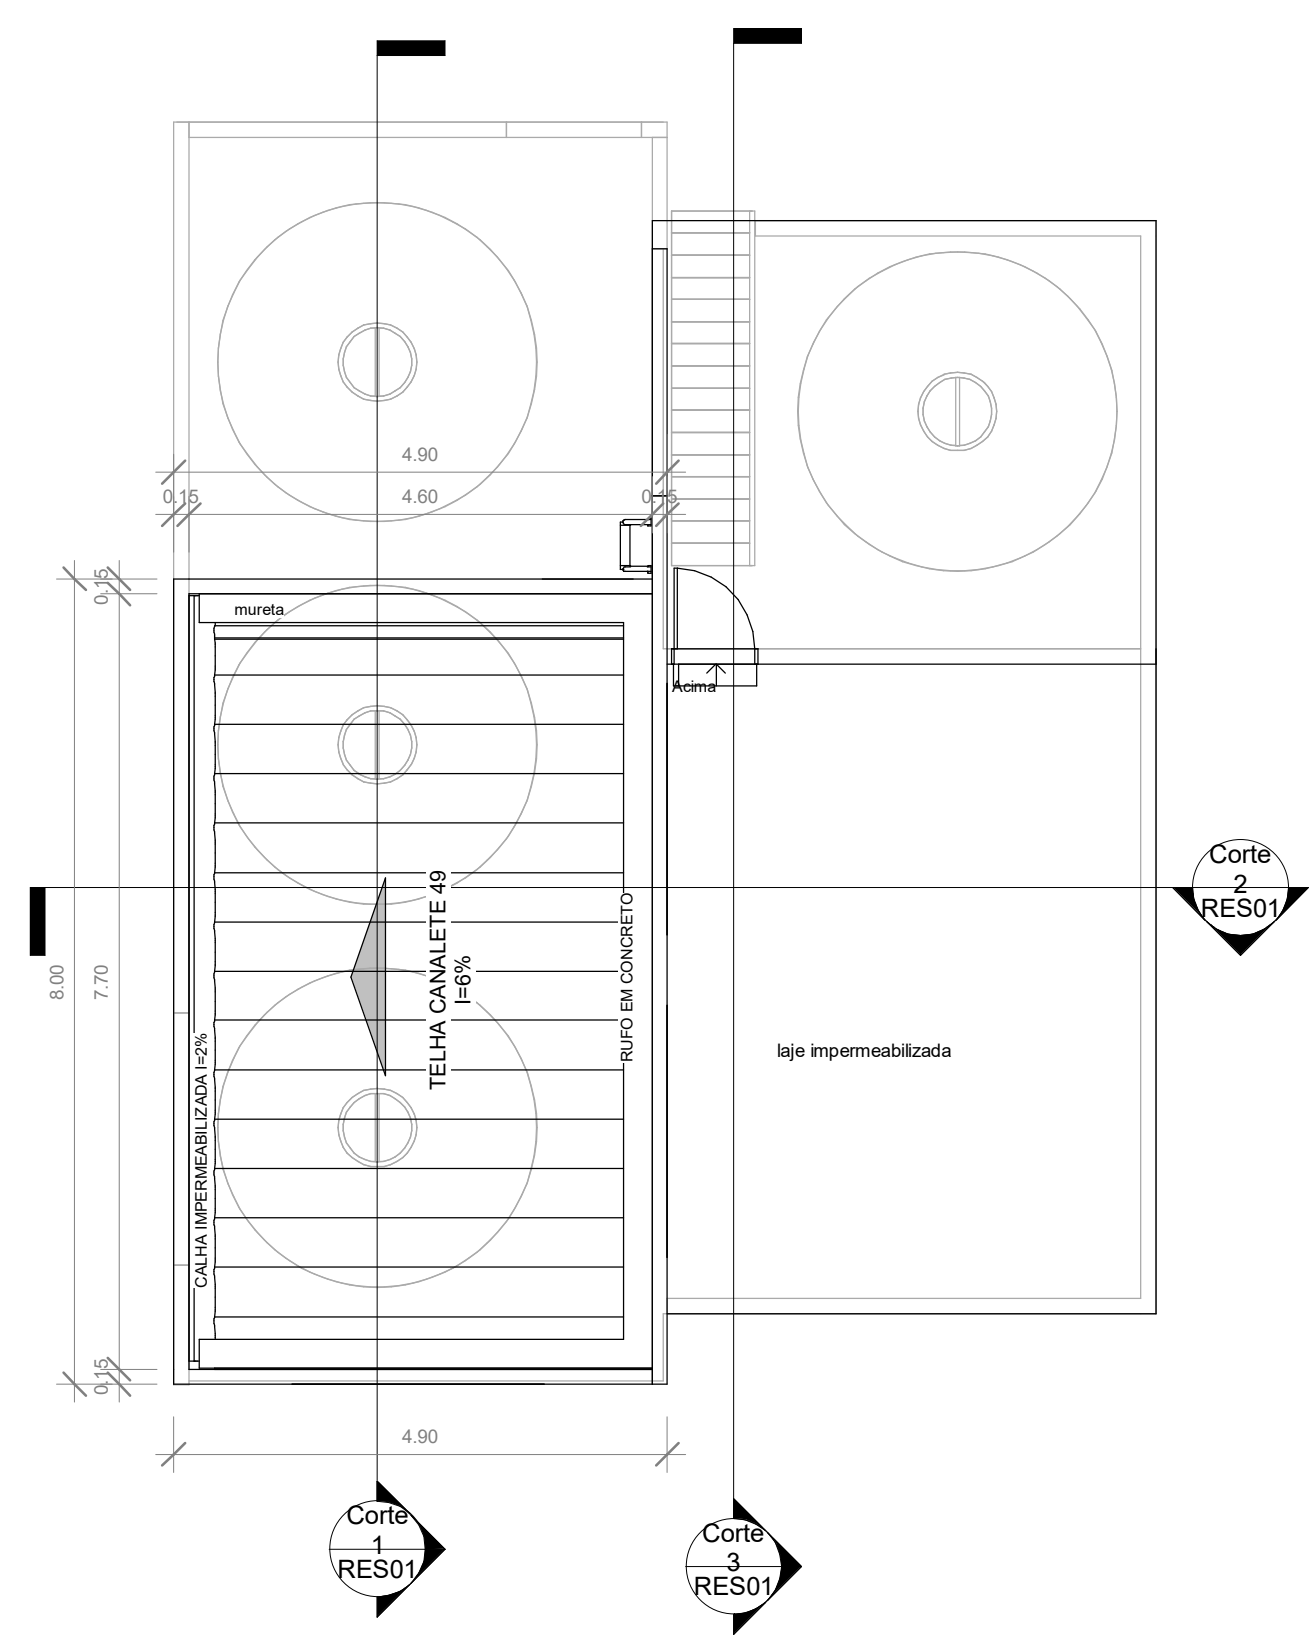


2 Torre d'água Cobertura
1:75

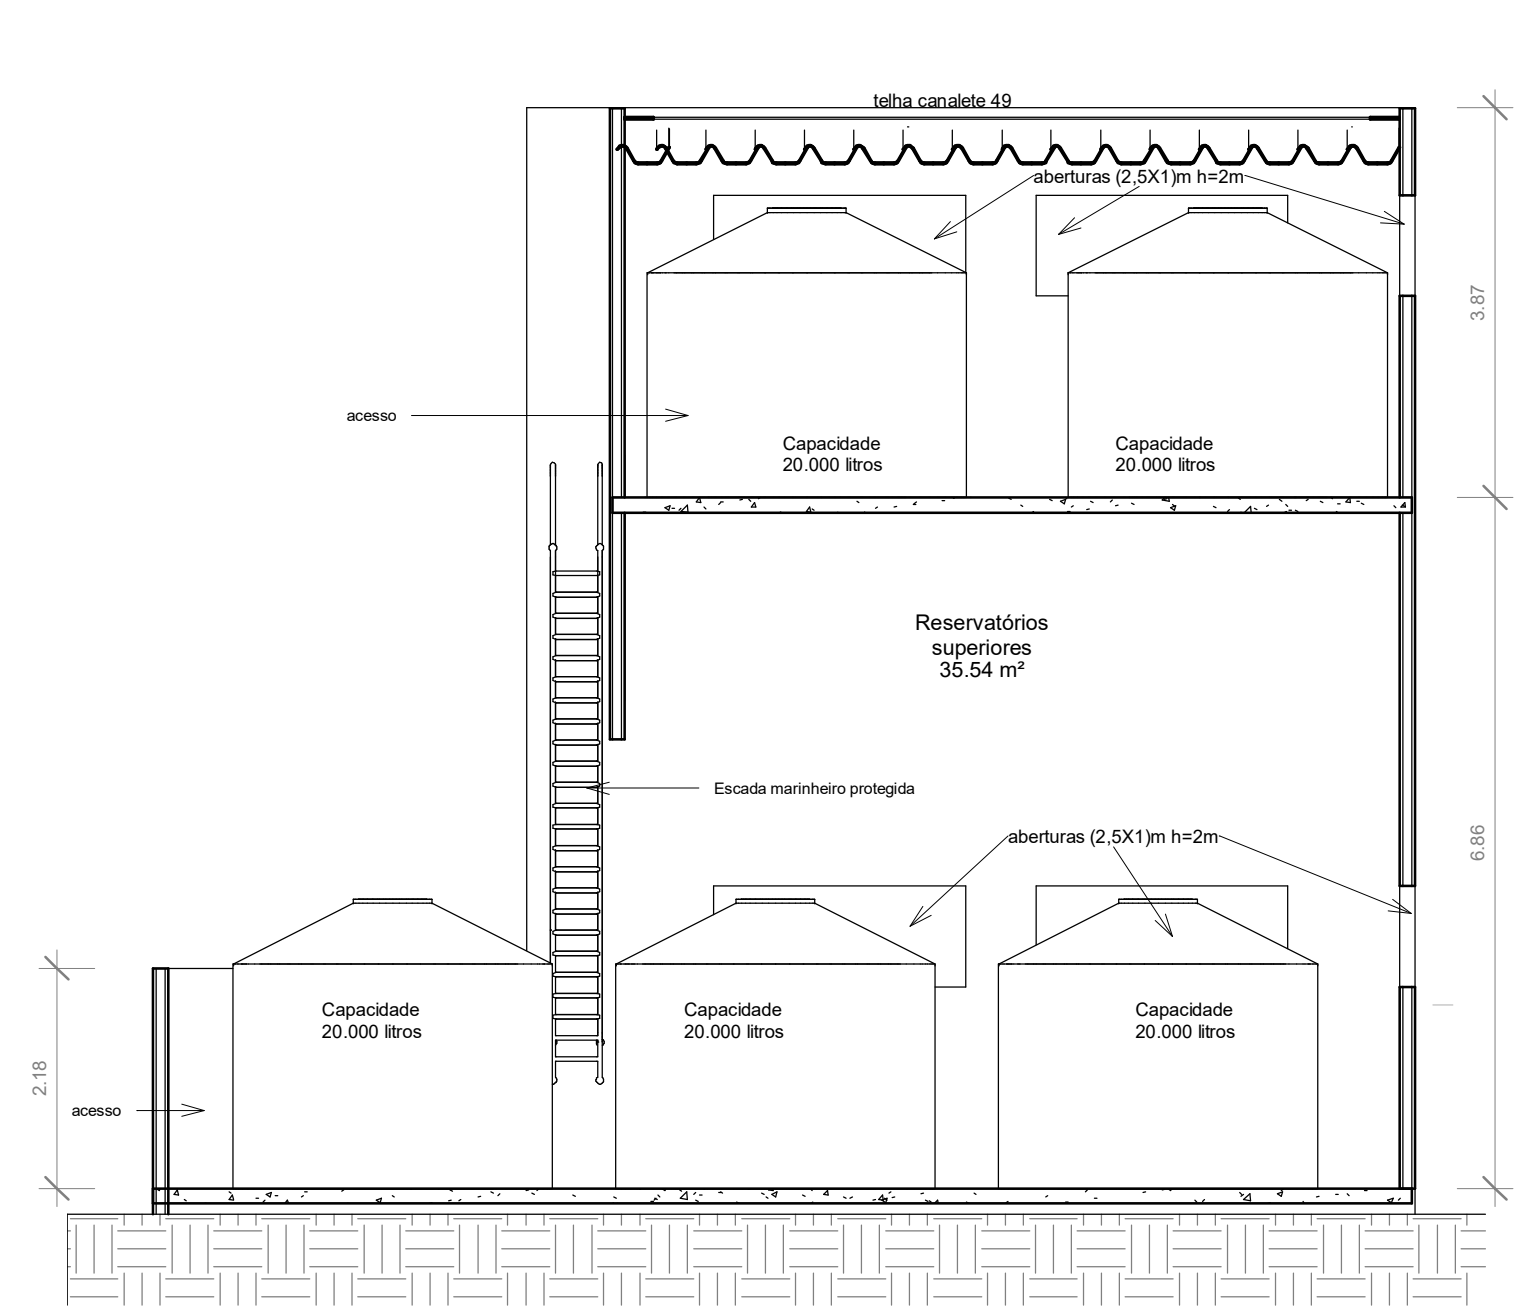


3 Corte 1
1:75

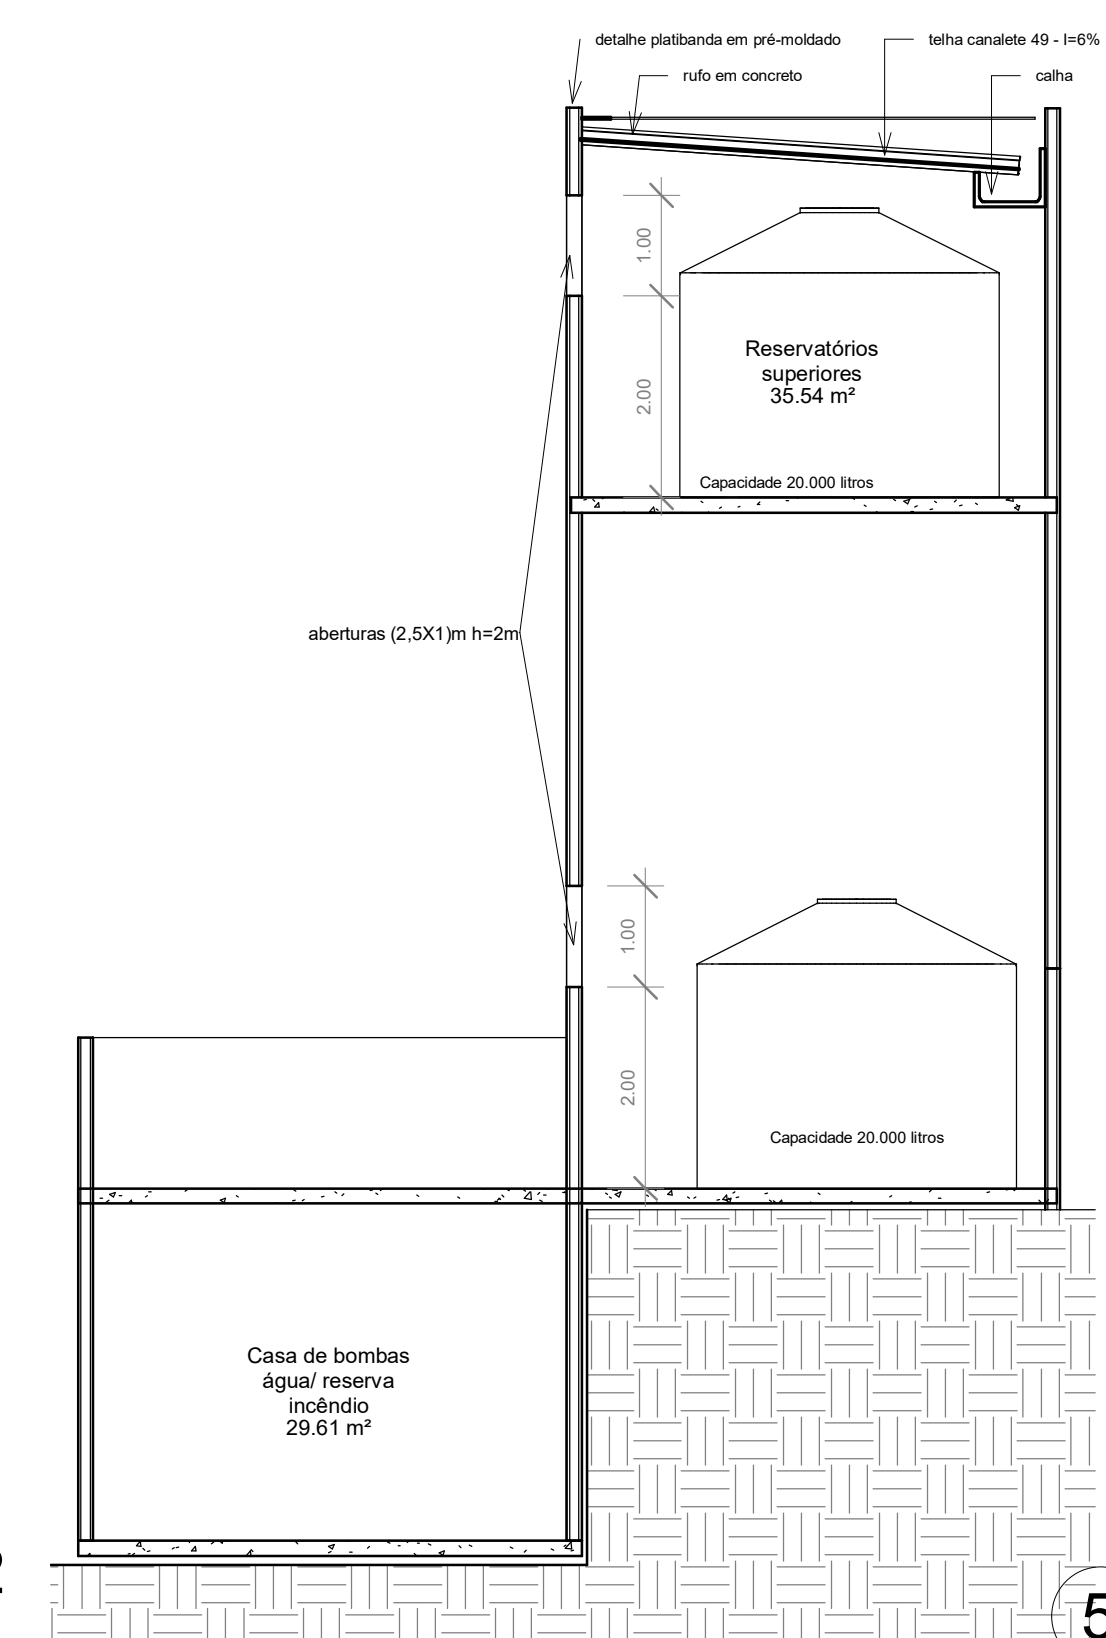

4 Corte 2
1:75

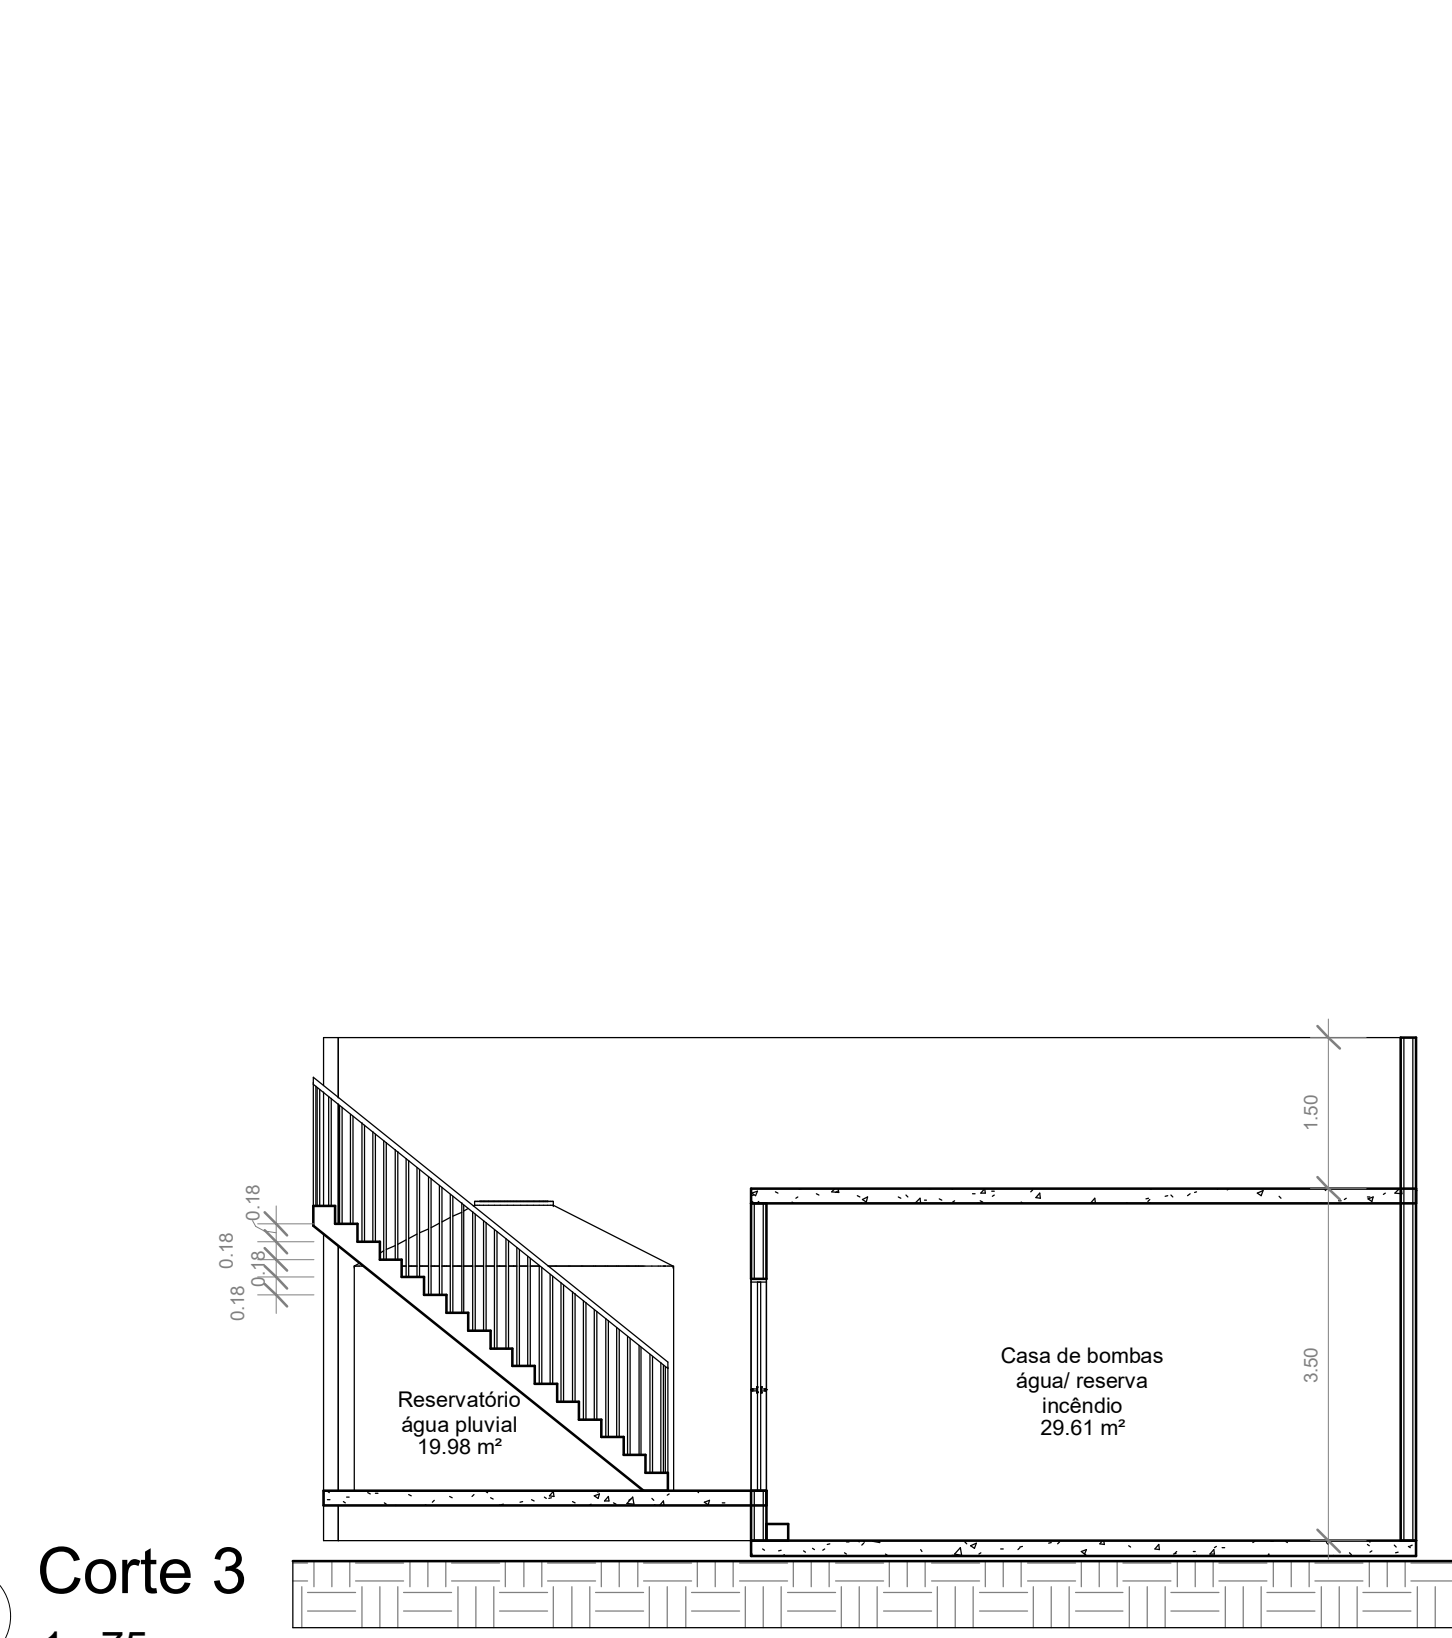

5 Corte 3
1:75

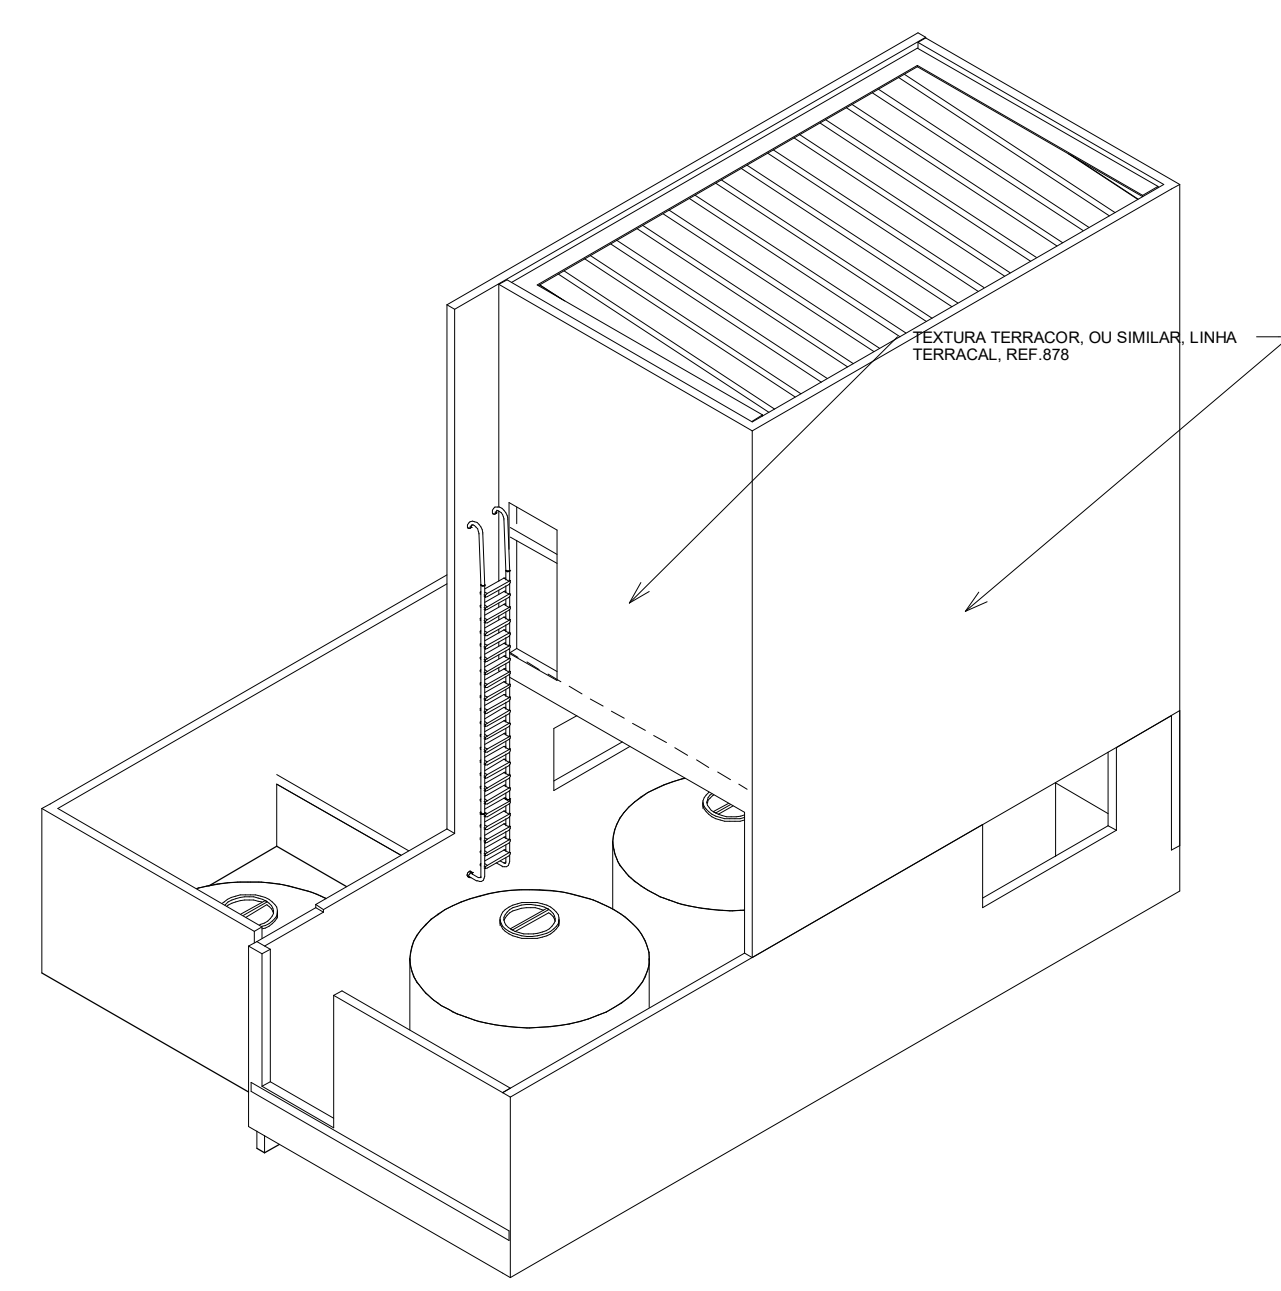

7 3D Torre d'água

ATENÇÃO:
Este projeto é protegido por direitos autorais. Qualquer reprodução total ou parcial sem a devida autorização por parte da arquiteta implicará na utilização dos mecanismos legais.

KARENINA COSTA
projetos e engenharia

HOSPITAL GERAL DE LUIS EDUARDO MAGALHÃES
Situado: Av. Brasília, s/n, Luis Eduardo Magalhães-Ba
Proprietários: Prefeitura Mun Luis Eduardo Magalhães

PROJETO ARQUITETÔNICO Reservatórios e casa de bombas RES01

Fase do projeto: Projeto Executivo

Arquivo: LEM-HGE-RSS-PA Escala: 1:75 Empresa contratada: PMG Projetos e Engenharia
Data: DEZ 2019 Desenvolvimento: Karenina Mendes Costa Sousa Autor: PMG Projetos e Engenharia
Arquiteta: Karenina Mendes Costa Sousa CAU A128225-6 SUCOM 3.803

Ao imprimir, utilizar SOMENTE os arquivos em PDF. Os arquivos em DWG devem ser apenas para CONSULTA. Nisso não se deve imprimir, como pedido e conter foto de padrão ou contendo de informações.

Formato prancha: A1 (840x594mm)