

REGISTRO DE ALTERAÇÕES DE PROJETO:		
DATA	DESCRIÇÃO	ALTERADO POR
10.11.2019	Revisão geral	

Requerente: Prefeitura Mun Luis Eduardo Magalhães
 Arquite: KARENINA MENDES COSTA SOUSA CAU 40134_05/2008 3803
 Construtor:


DOCUMENTO DE REFERÊNCIA: OBSERVAÇÕES:
 Todas as medidas devem ser conferidas no local. Conferir medidas dos equipamentos.

ESPECIFICAÇÃO MATERIAIS:


PISO	PAREDE	TETO
1. ELIANE LINHA ARO ELEMENTO, PORCELANATO NATURAL (60X60) COR BEGE COM FAIXAS 15CM EM PORCELANATO (30X60) SUPERBRANCO, OU SIMILARES.	1. PINTURA ACRILICA COR BRANCO NEVE SOBRE MASSA CORRIDA DA SUVINIL, OU SIMILAR.	1. FORRO DE GESSO COM PINTURA LATEX COR BRANCO.
2. ELIANE LINHA ARO ELEMENTO, PORCELANATO NATURAL (60X60) COR BEGE, OU SIMILAR.	2. CERÂMICA PORTOBELLO, OU SIMILAR, (30X40) ANTARTIDA COR BRANCO E TRECHO EM PORCELANATO POLIDO (50X50) COR SAFIRA.	2. FORRO DE PVC EM RÉGUAS 20CM COR BRANCO.
3. CERÂMICA ELIANE, OU SIMILAR, (60X60) COR BEGE.	3. CERÂMICA PORTOBELLO, OU SIMILAR, (30X40) ANTARTIDA COR BRANCO.	3. PINTURA LATEX COR BRANCO SOBRE MASSA CORRIDA.
4. CERÂMICA ELIANE, OU SIMILAR, (60X60) COR BEGE.	4. PINTURA ACRILICA COR SAFARI SOBRE MASSA CORRIDA DA SUVINIL, OU SIMILAR, RODATETO EM GESSO PINTADO COR BRANCO H=50CM.	4. AZULEJO PORTOBELLO, OU SIMILAR, (15X15) BRILHANTE COR BRANCO.
5. CIMENTADO DESEMPOLADO.	5. AZULEJO PORTOBELLO, OU SIMILAR, (15X15) BRILHANTE COR BRANCO.	

Tabela de porta


Código	Largura	Altura	Quant	Comentários de tipos
P8	1,00	2,10	3	Alumínio anodizado cor branco com venezianas
P18	1,80	2,10	1	De acordo com projeto elétrico
P23	1,60	2,10	2	De acordo com projeto elétrico
Grand total:			6	

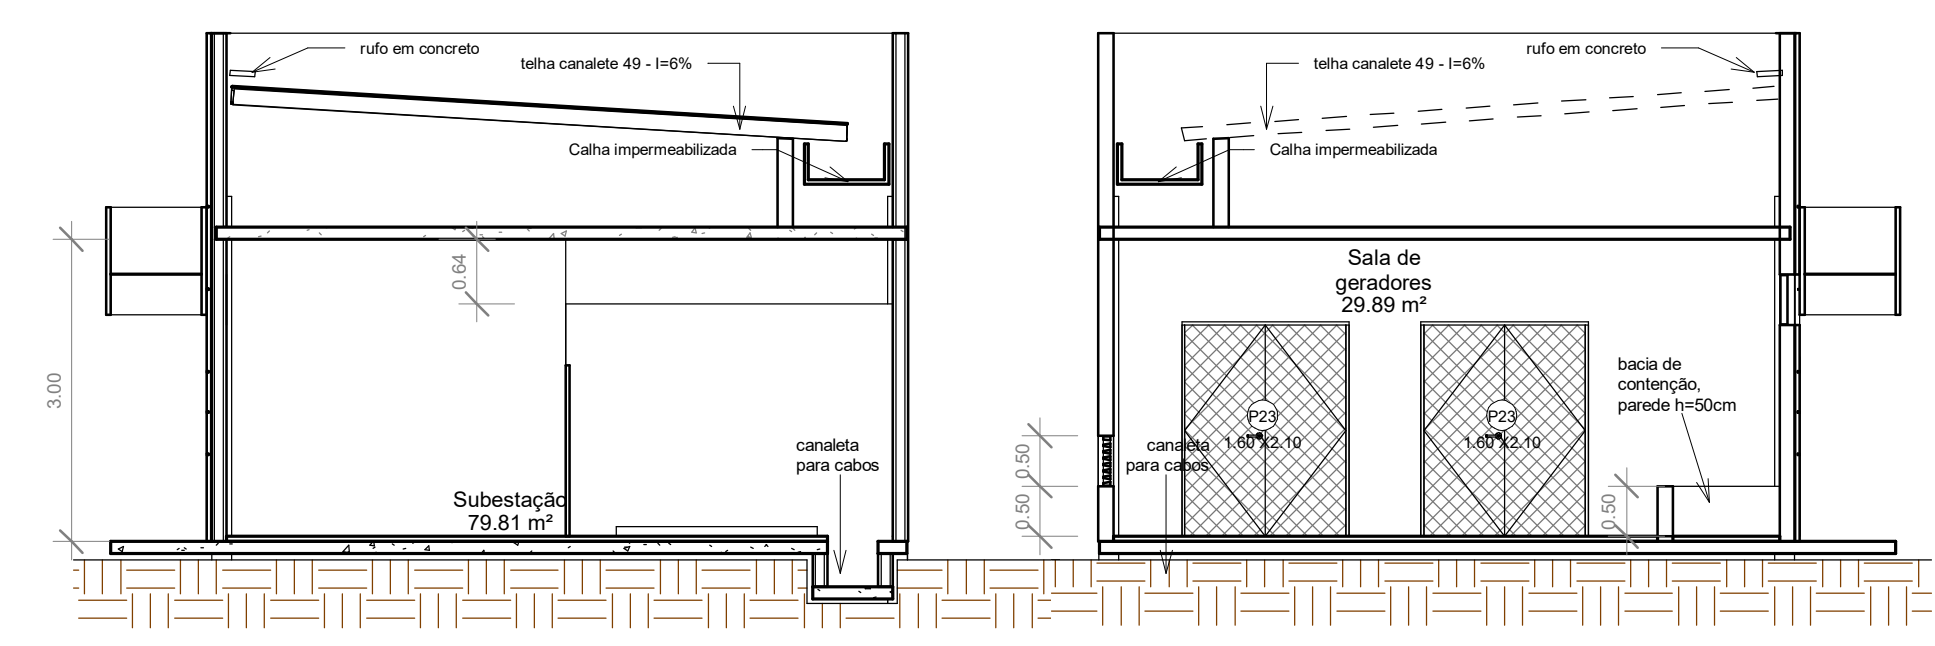


3 Corte 2 1:75
 8 Corte 3 1:75

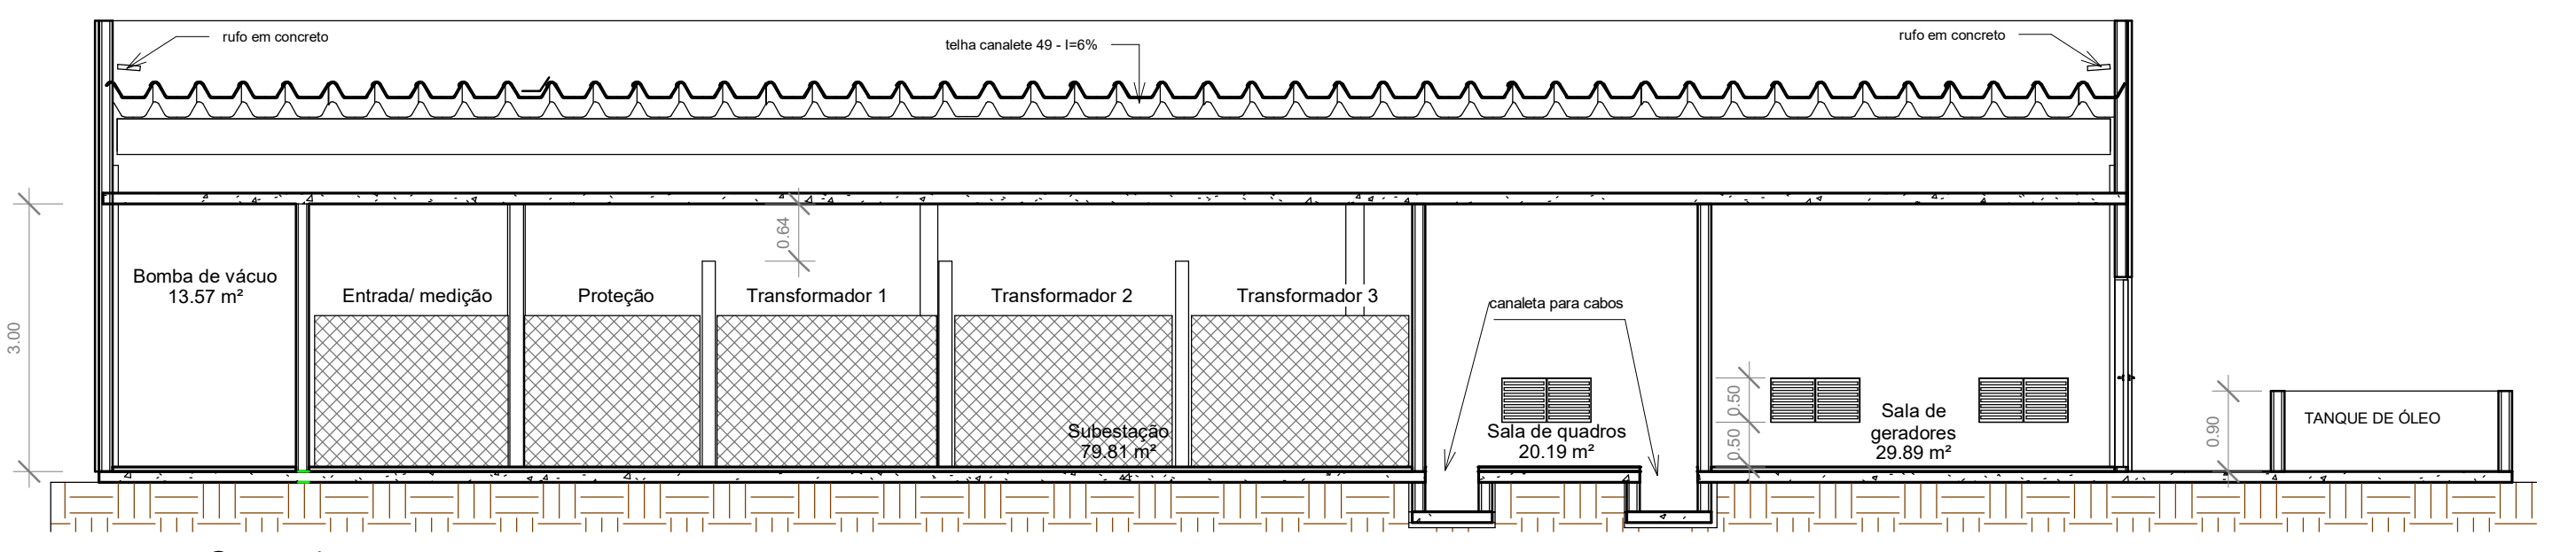

2 Corte 1 1:75

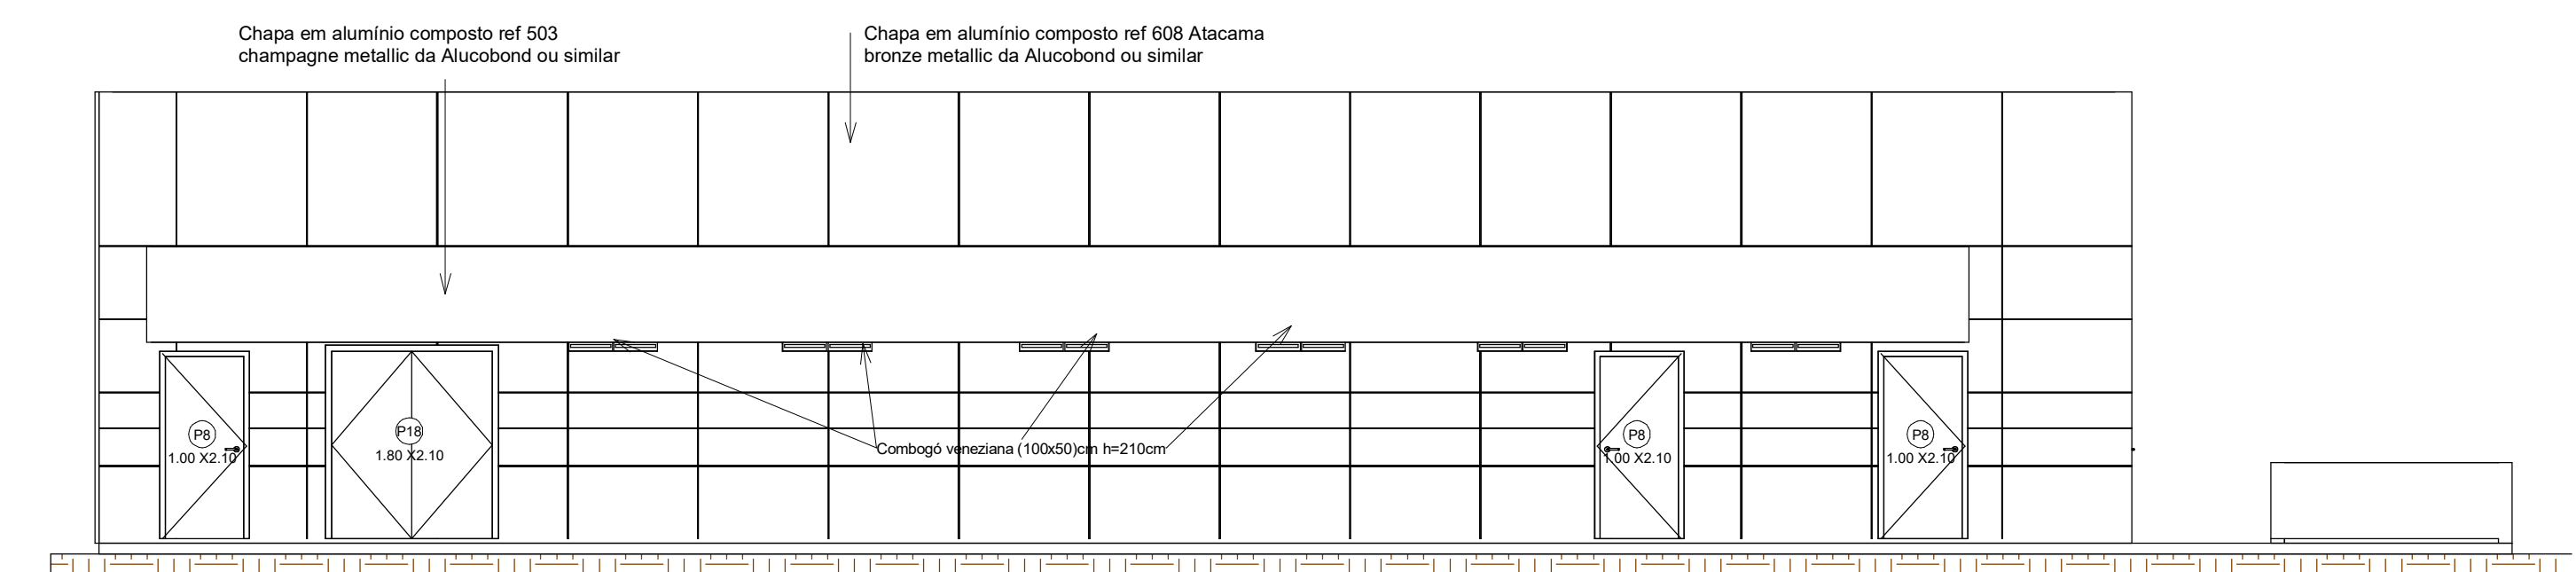

4 Elevação 1 - SBE 1:75

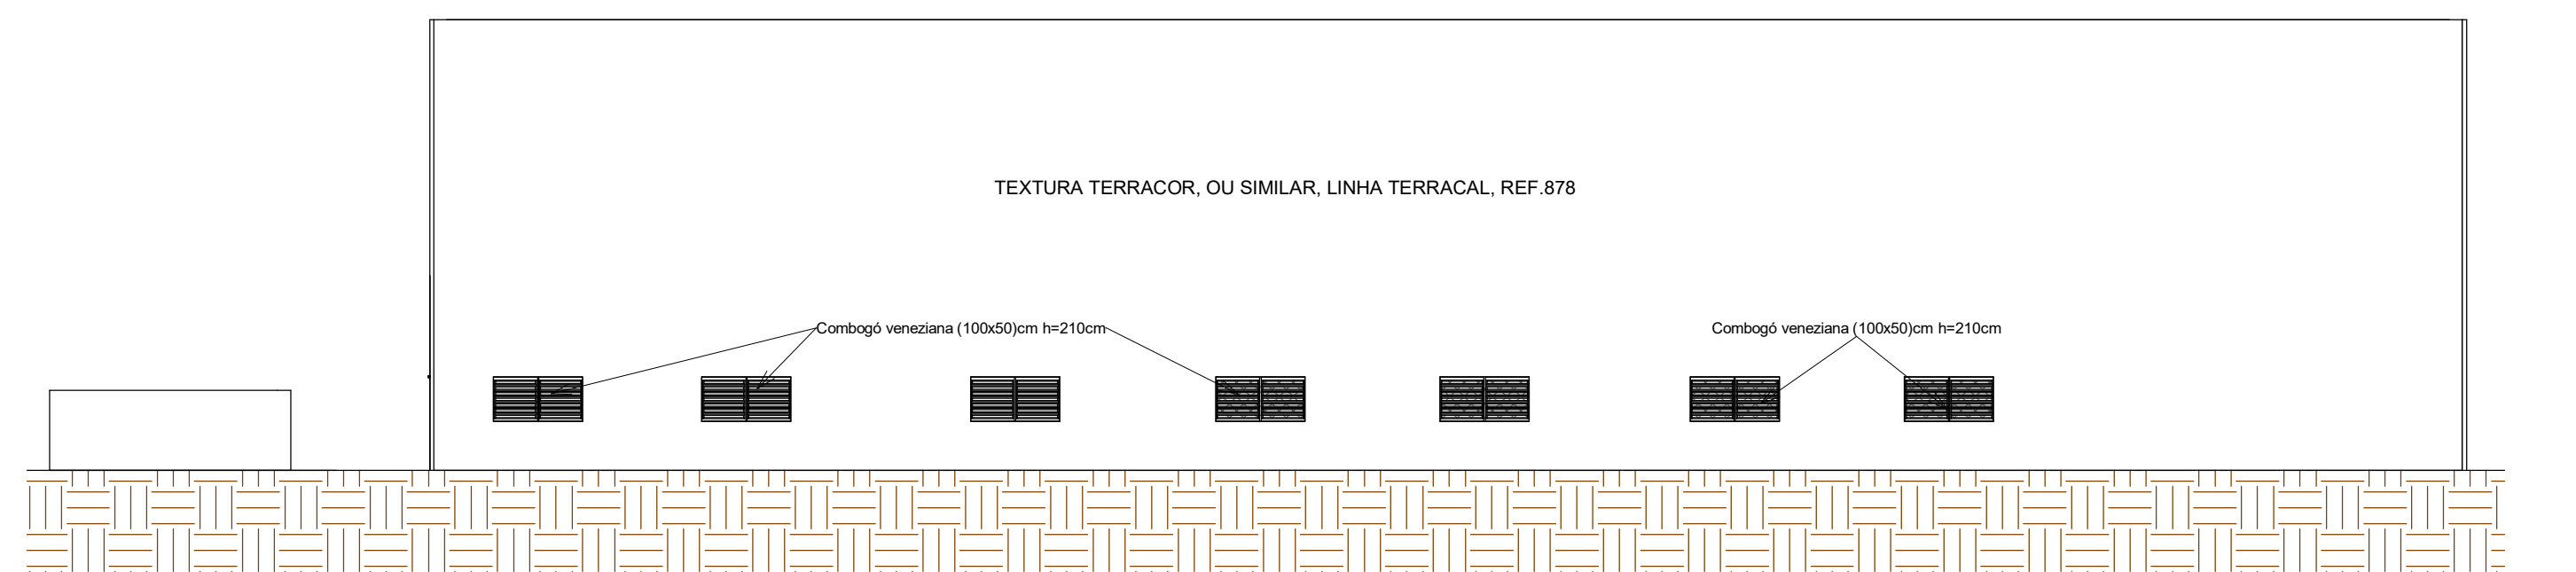

6 Elevação 3 - SBE 1:75


atenção: executar essa unidade atentando para os detalhes do projeto elétrico. Qualquer desacordo, vale o referido projeto.




KARENINA COSTA

HOSPITAL GERAL DE LUIS EDUARDO MAGALHÃES		Situado: Av. Brasília, s/n, Luis Eduardo Magalhães-Ba	
PROJETO ARQUITETÔNICO		Proprietários: Prefeitura Mun Luis Eduardo Magalhães	
Fase do projeto: PROJETO EXECUTIVO		Subestação - Planta Baixa, SBE01	
Arquivo: LEM-HGE-SBE-PA	Escala: Como indicado	Empresa contratada: PMG Projetos e Engenharia	
Data: DEZ 2019	Arquiteta: Karenina Mendes Costa Sousa	CAU A128225-6	SUCOM 3.803

ATENÇÃO:
 Este projeto é protegido por direitos autorais. Qualquer reprodução total ou parcial sem a devida autorização por parte da arquiteta implicará na utilização dos mecanismos legais.

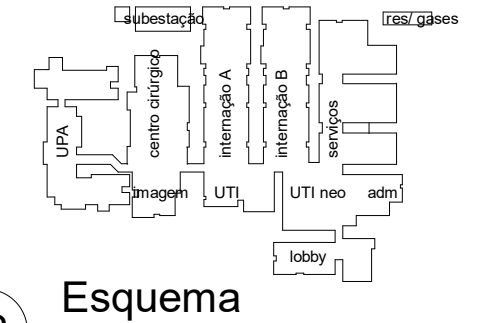


12 Esquema 1:3000

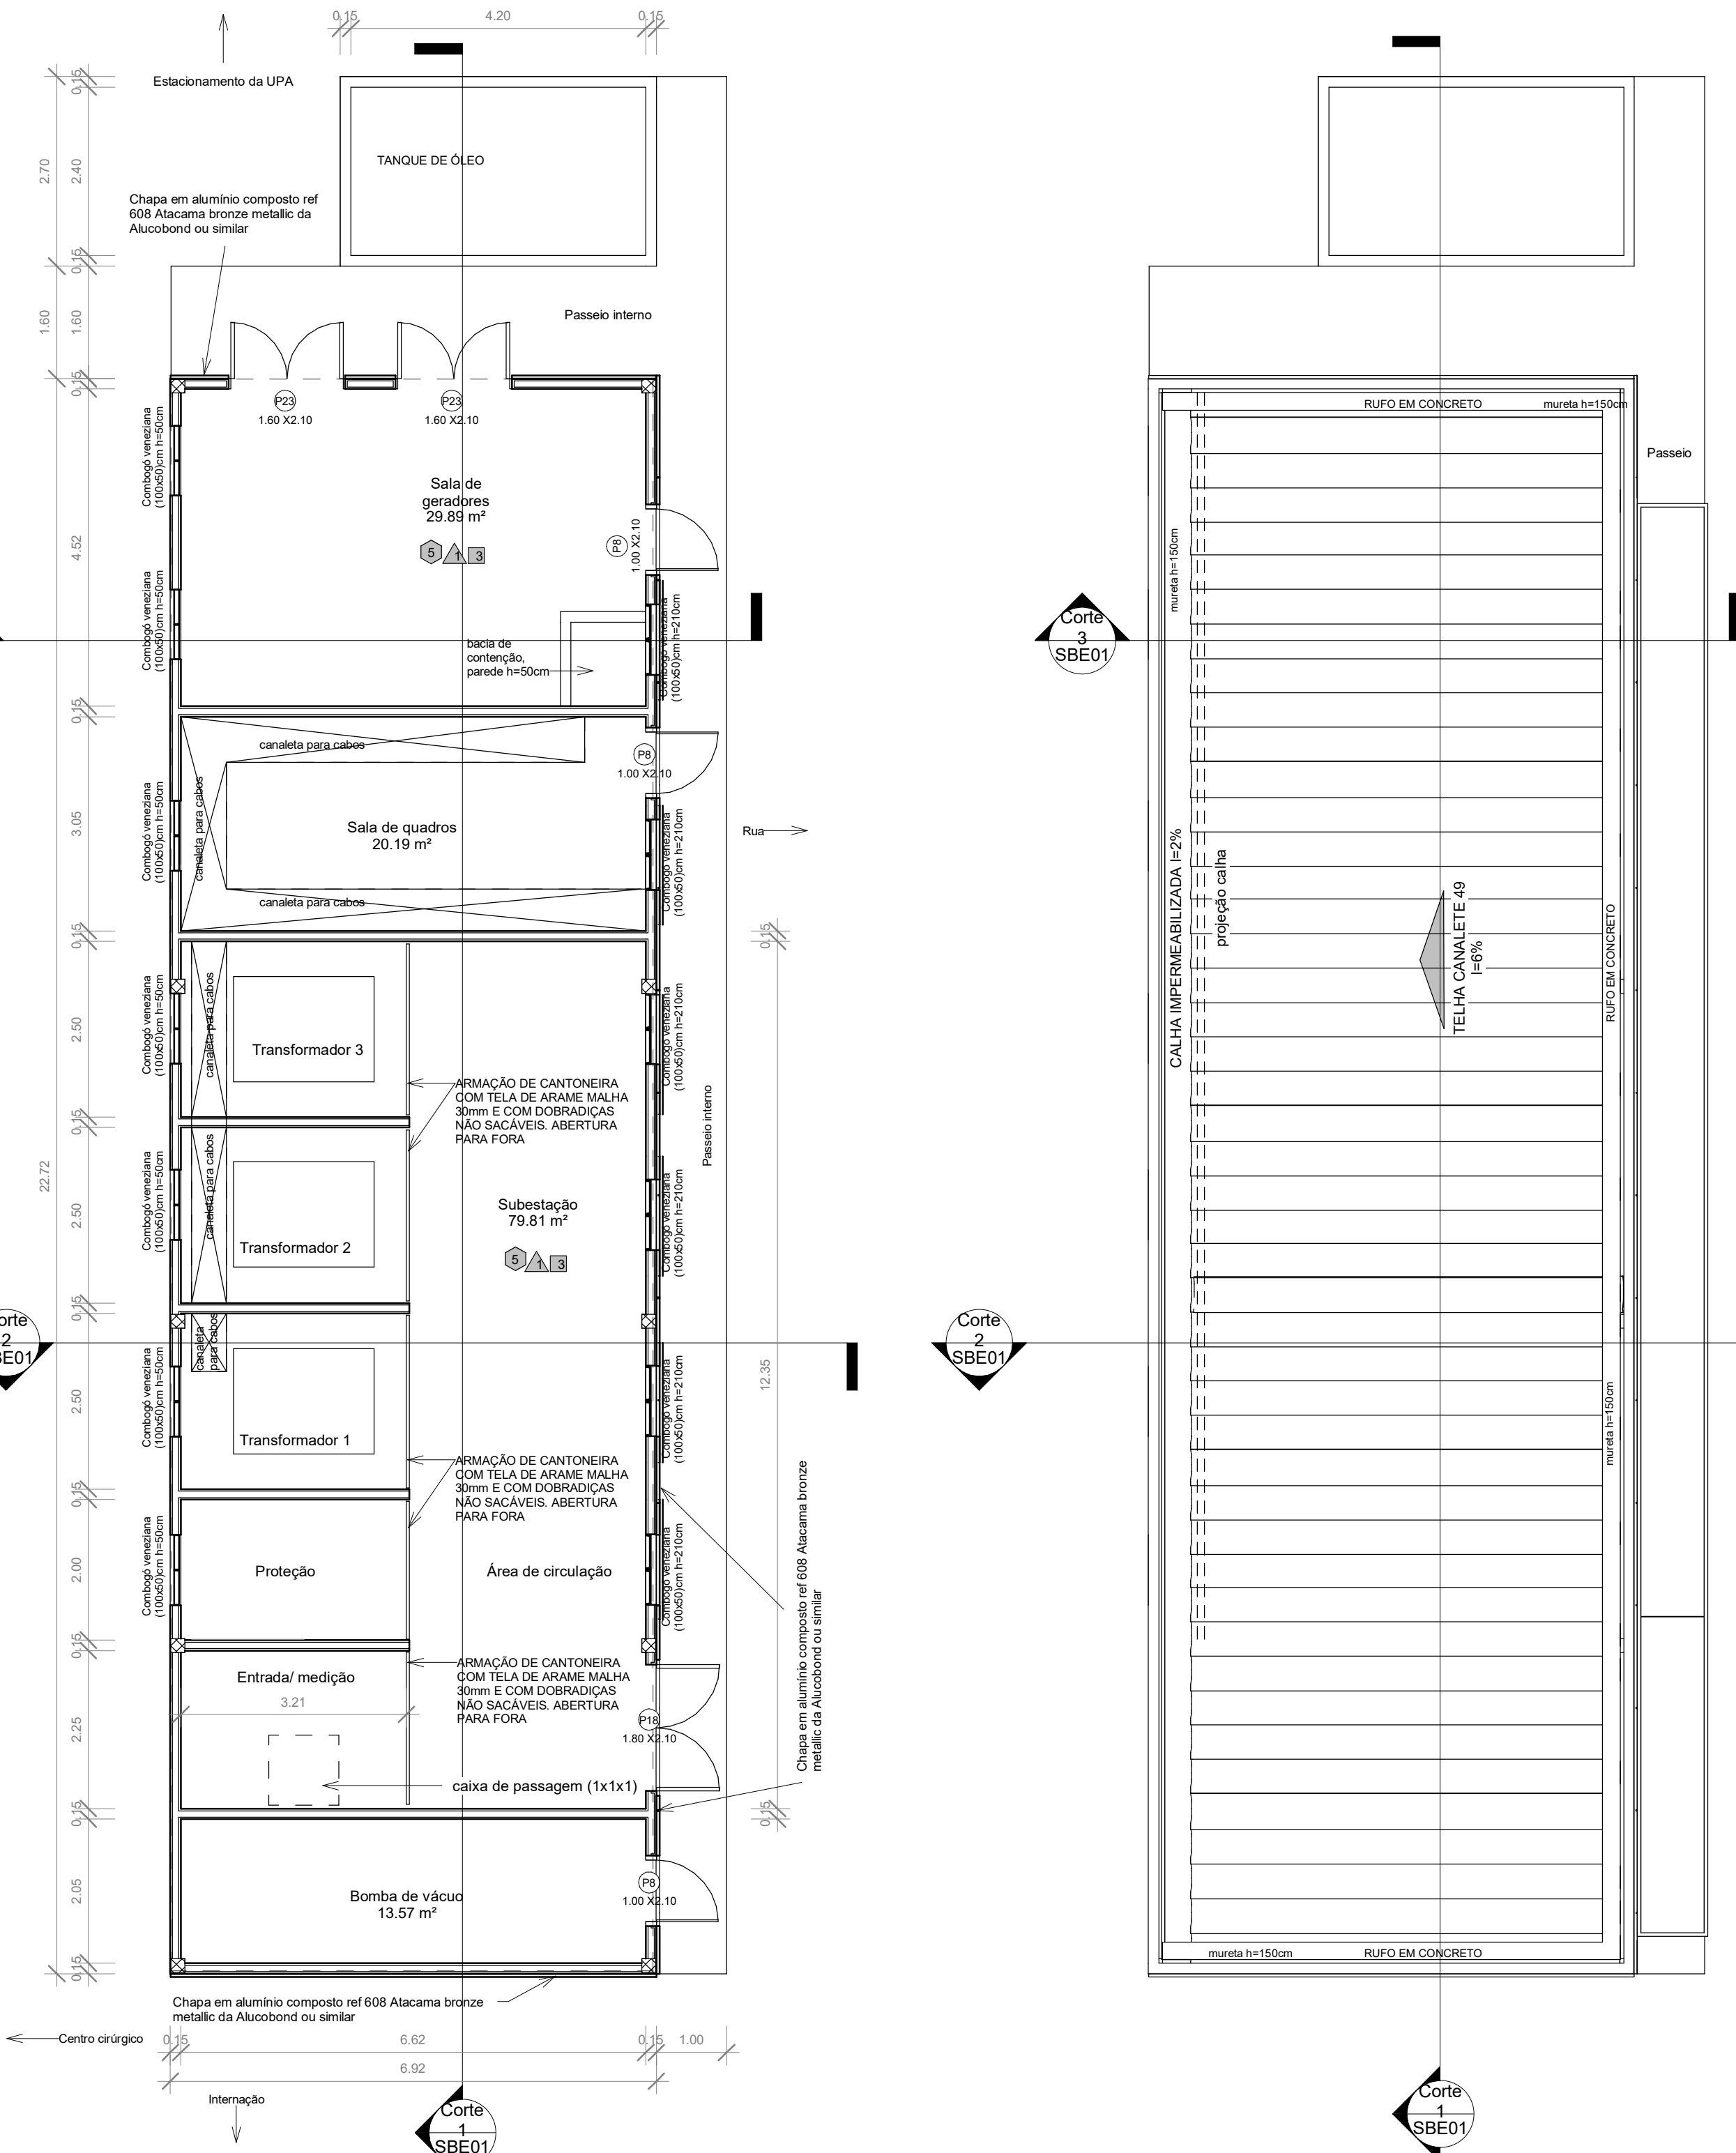


9 Planta de Cobertura 1:75

1 Subestação 1:75

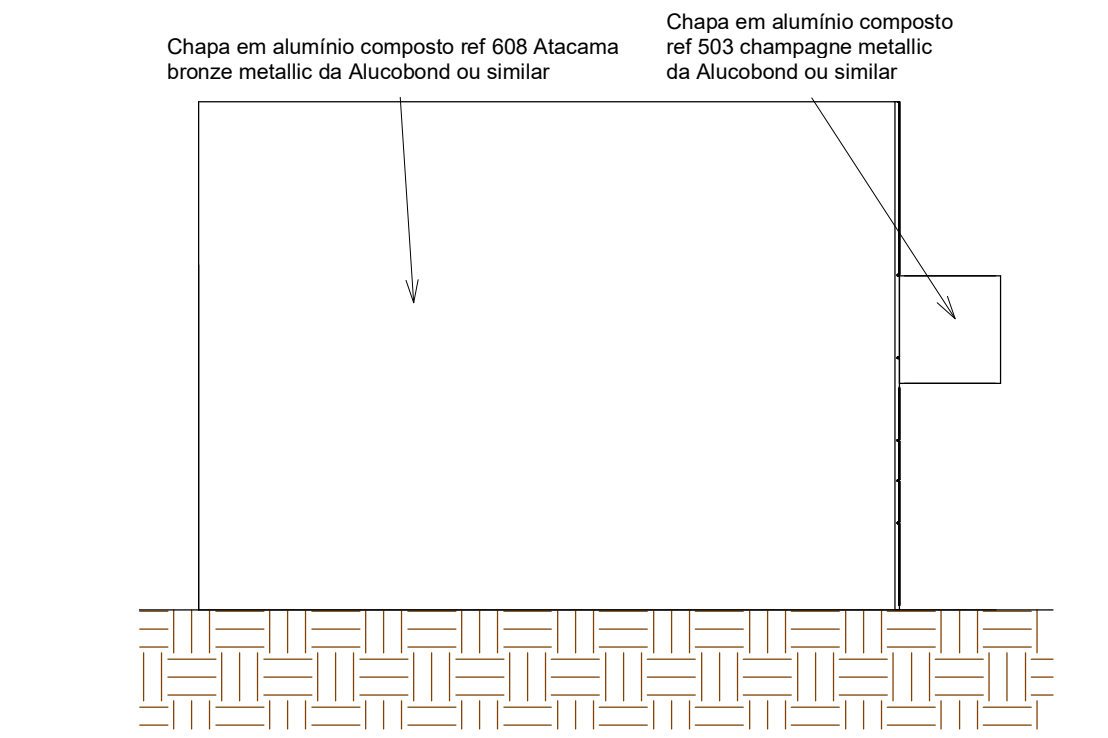

7 Elevação 4 - SBE 1:75

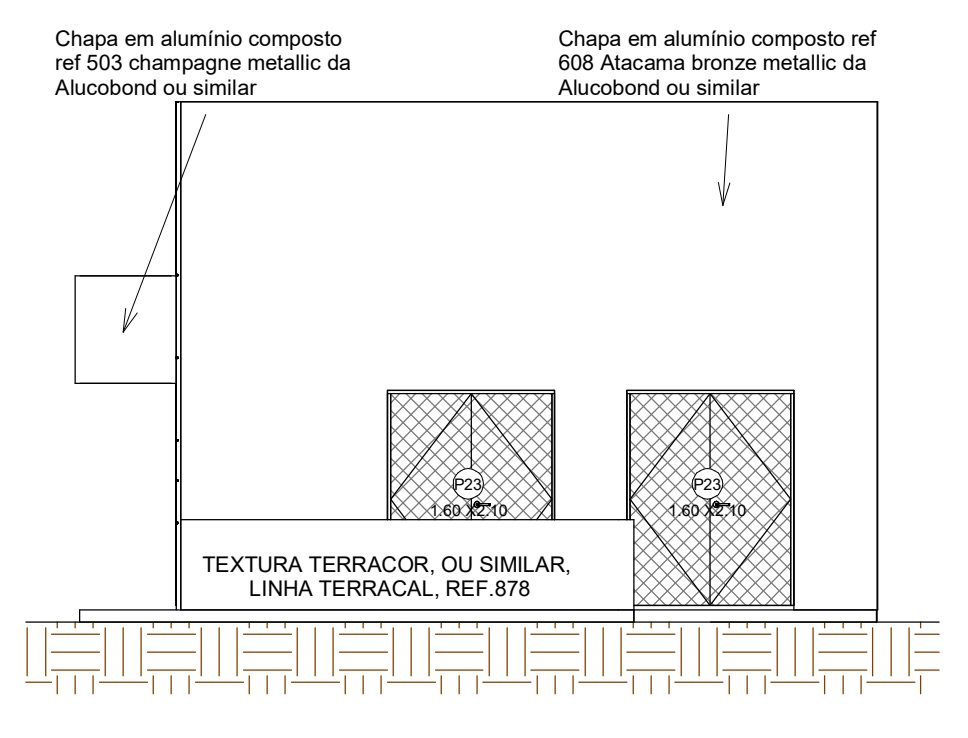

5 Elevação 2 - SBE 1:75

Atenção: utilizar SOMENTE os arquivos em PDF. Os arquivos em DWG devem ser apenas para CONSULTA. Não autorizo a reprodução, total ou parcial, sem a devida autorização por parte da arquiteta.