

OBSERVAÇÕES:
 Todas as medidas devem ser conferidas no local.
 Conferir medidas dos equipamentos.
 Não haverá uso de gás GLP. Fornos e fogões serão elétricos ou à lenha.

Requerente: Prefeitura Mun Luis Eduardo Magalhães

DOCUMENTO DE REFERÊNCIA:
 Arquiteta: KARENINA MENDES COSTA SOUSA CAU A128225-5
 Construtor: xxxx CREA xxxx

REGISTRO DE ALTERAÇÕES DE PROJETO:

DATA	DESCRIÇÃO	ALTERADO POR
Date 1	Revision 1	Karenina

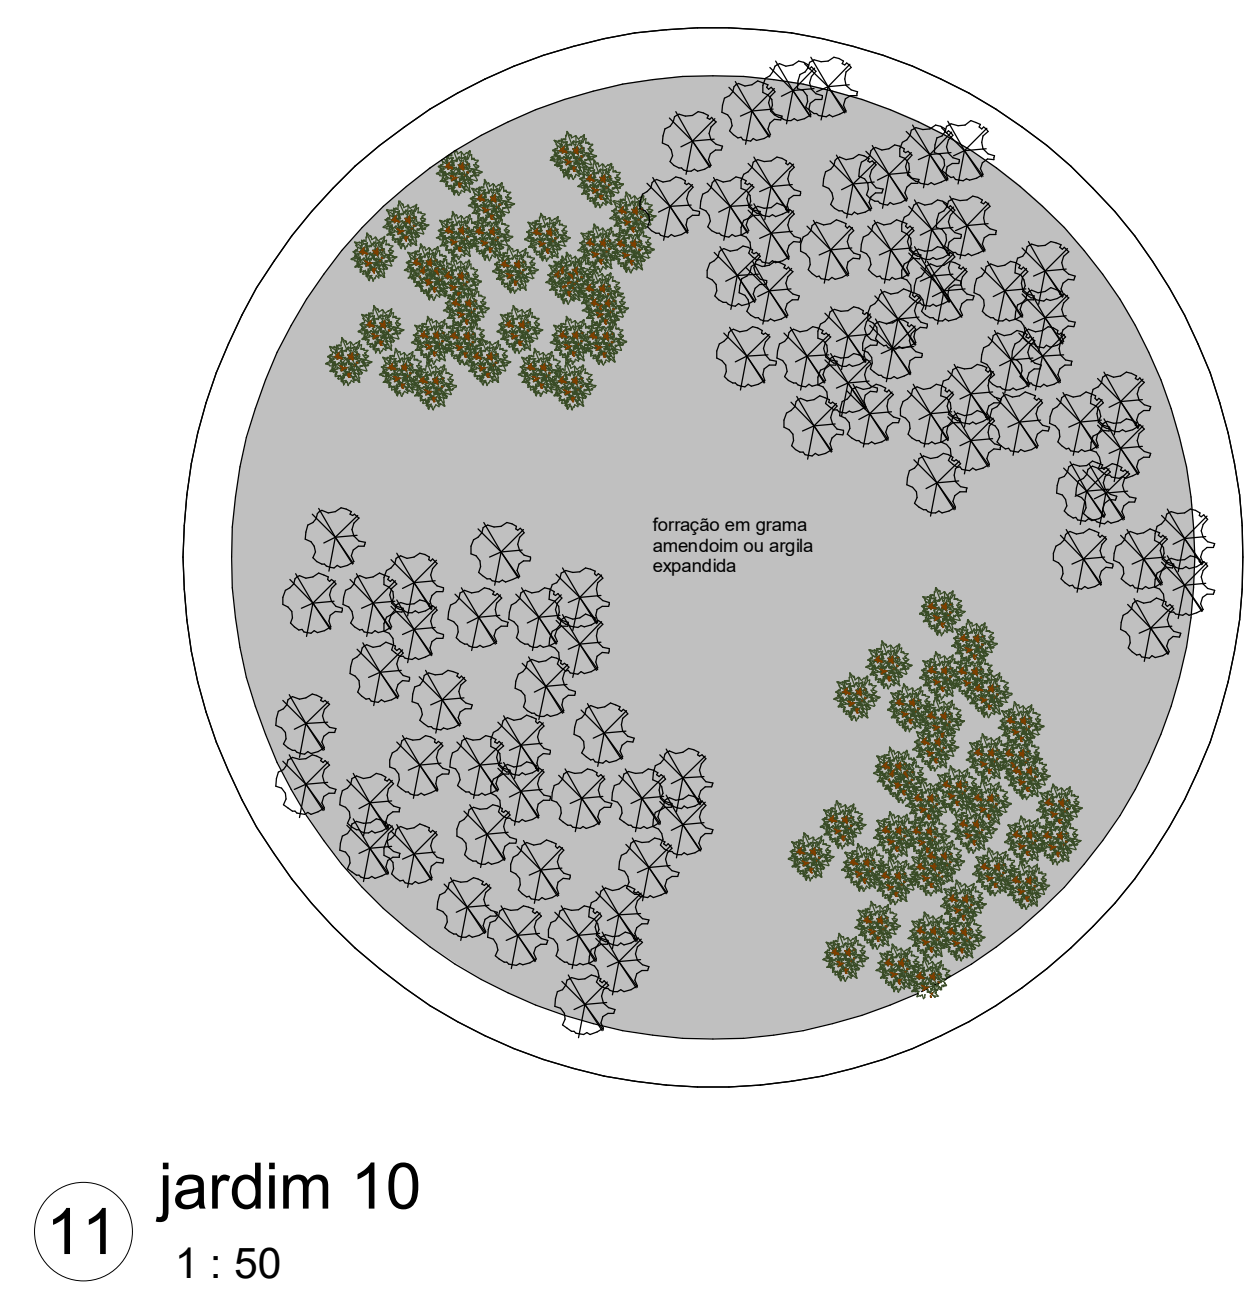
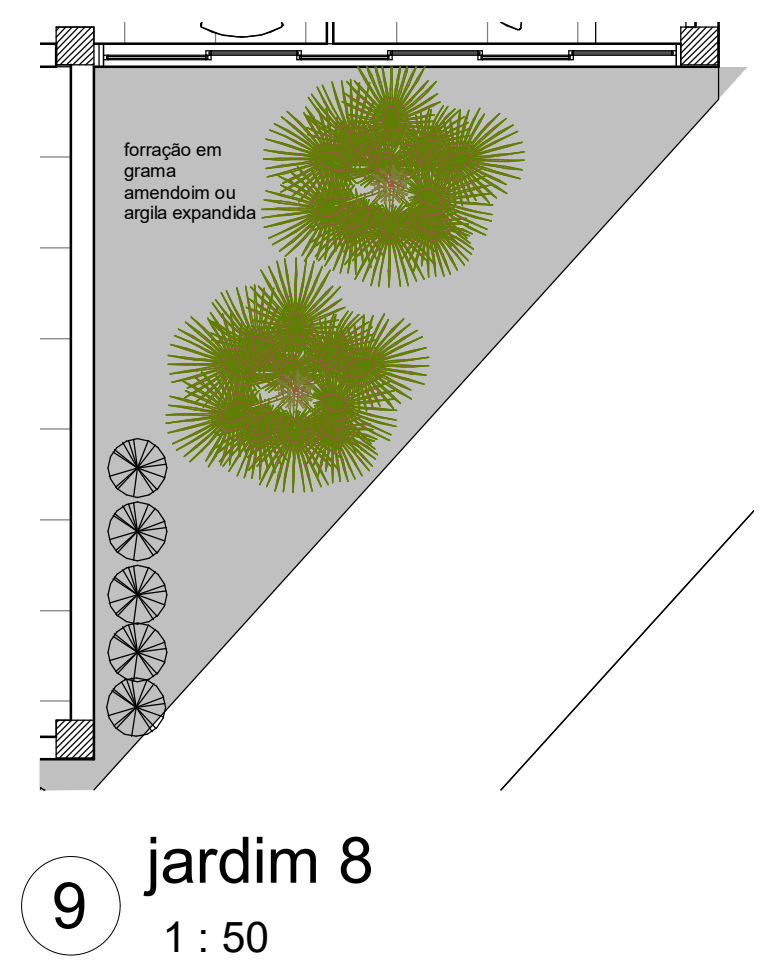
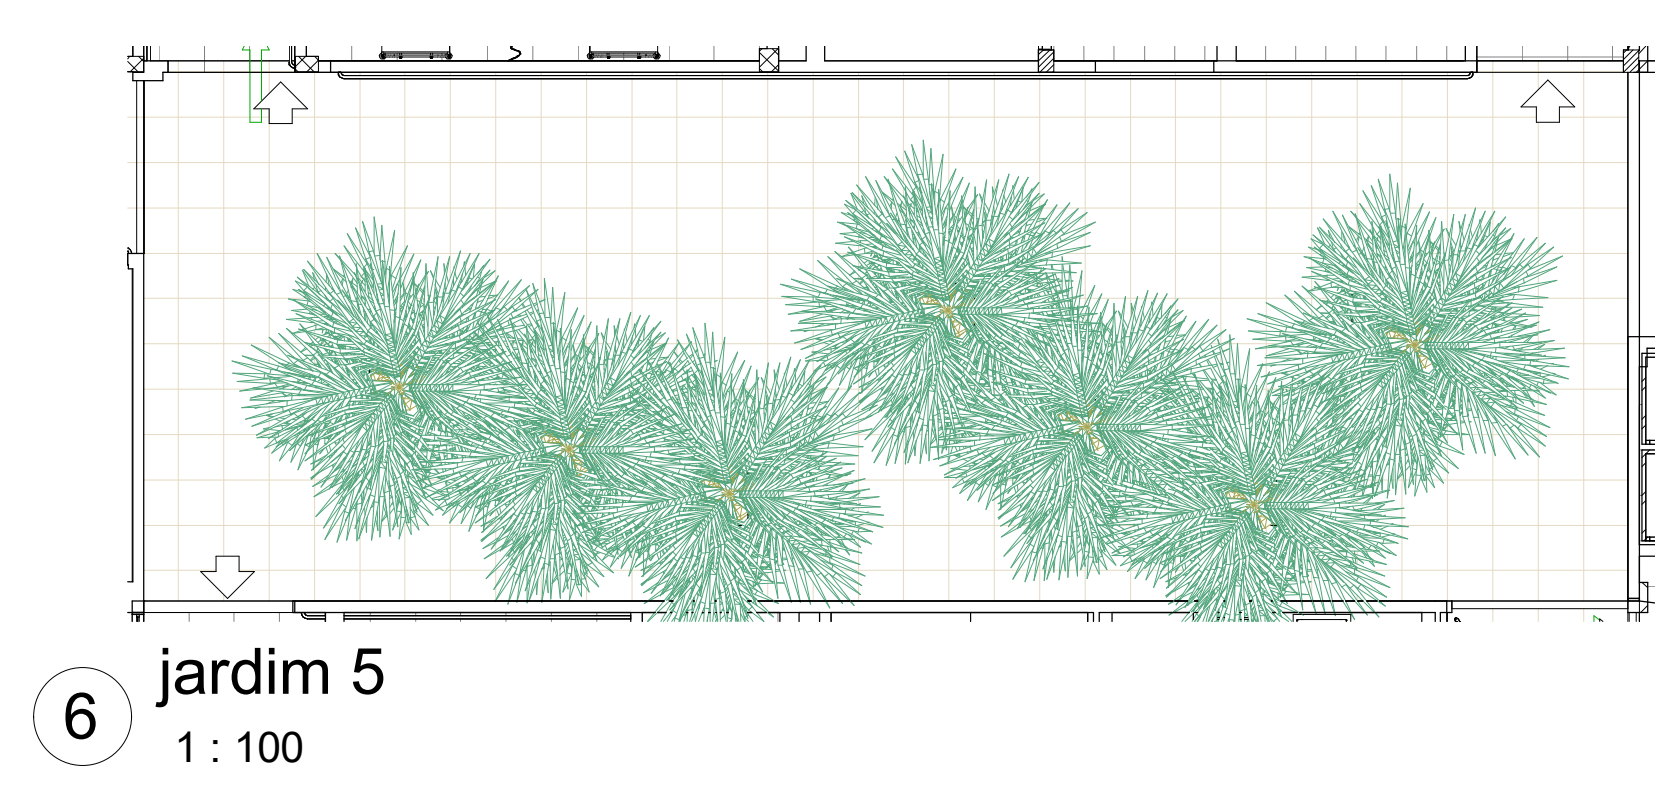
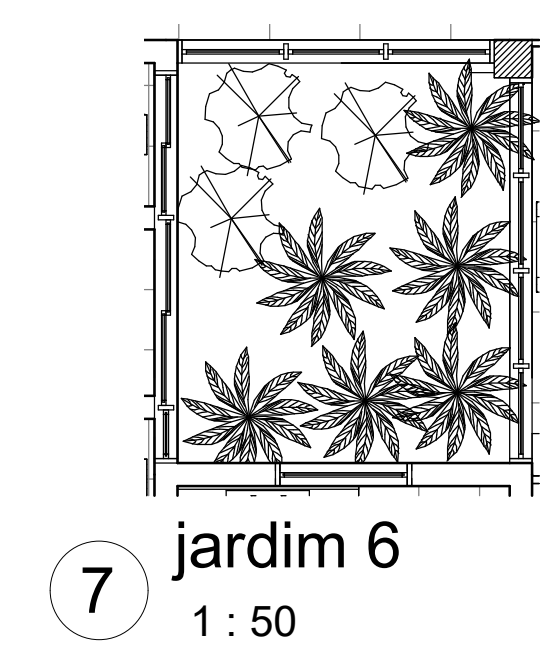
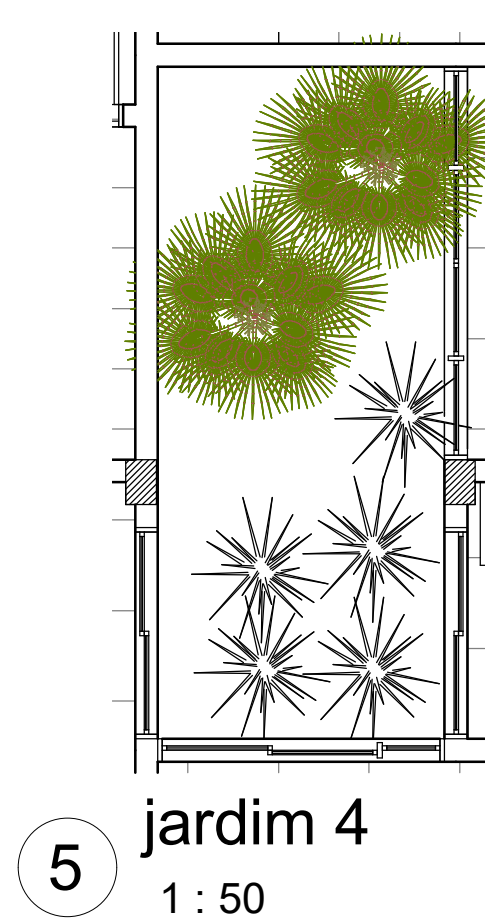
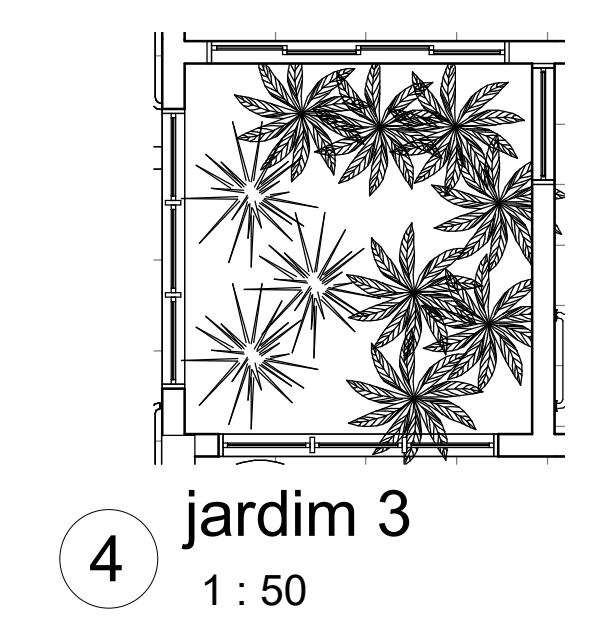
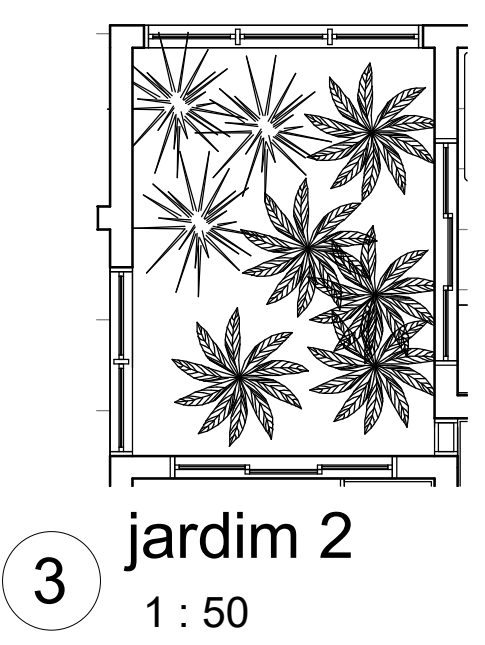
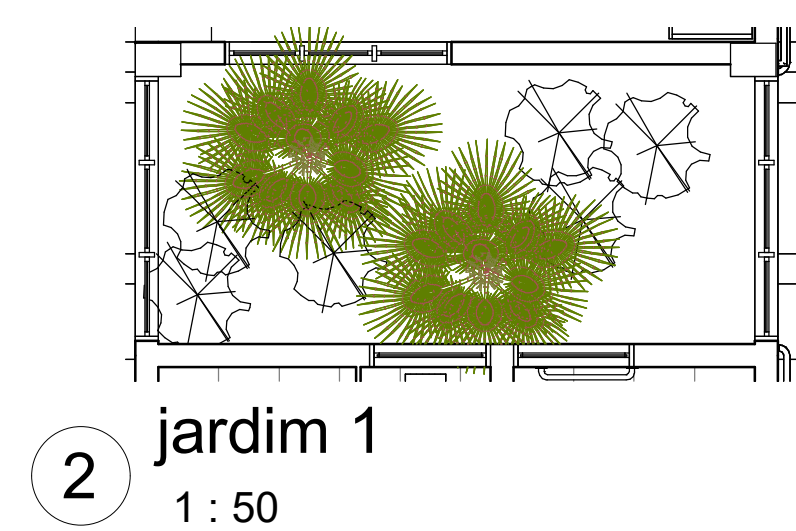
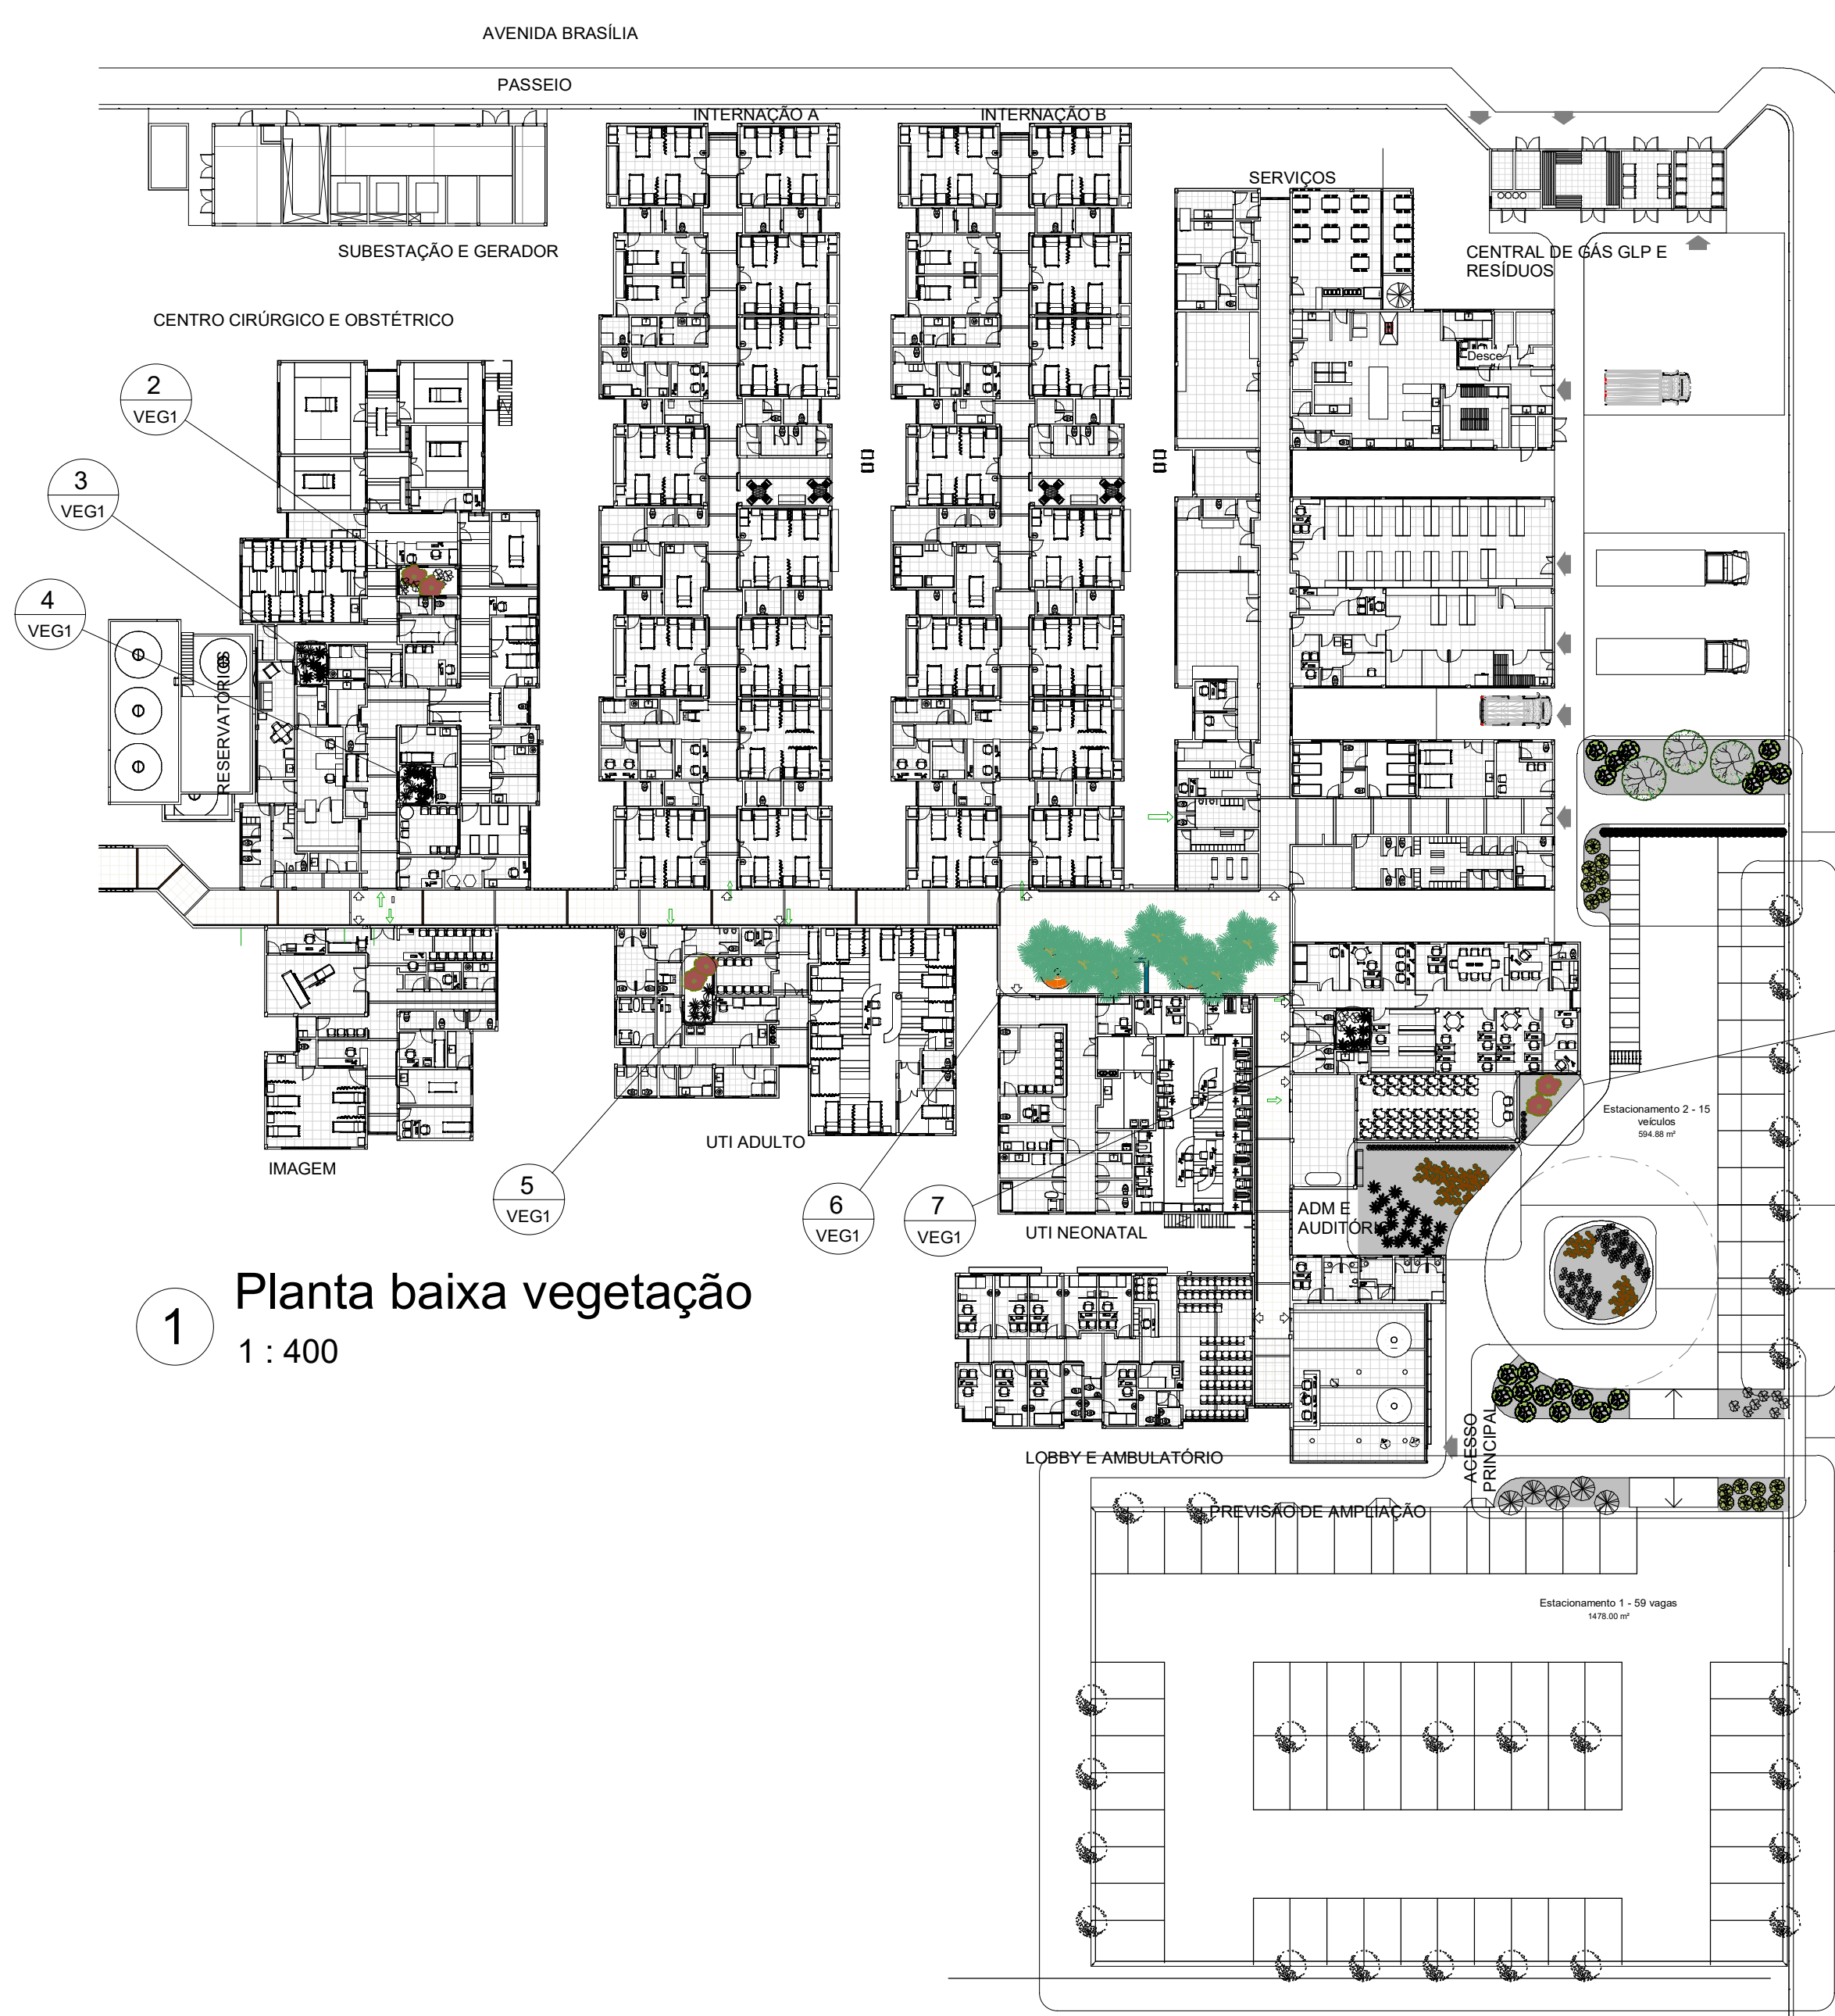


Tabela de vegetação

Simbologia	Nome vulgar e científico	Quant
✳	Agave Dragão (Agave Attenuata)	11
✳	Agave Palito (Agave Boscii)	17
✳	Alpínea (Alpínea Purpurata)	84
●	Clusia (Clusia Fluminensis)	32
✳	Dama da Noite (Cestrum Nocturnum)	27
✳	Jasmin Manga (Plumeria Rubra)	3
●	Leocófilo (Leocophyllum Frutesces)	19
●	Moréia (Diets Bicolor)	15
✳	Orquídea Bambú (Arundina Graminifolia)	38
✳	Palmeira Elegante (Ptychosperma Elegans)	7
●	Palmeira Leque (Licuala Grandis)	6
✳	Pleomele Variiegata (Pleomele Reflexa Variiegata)	37
✳	Primavera (Bougavílea Glabra)	6
●	Trapoeraba Roxa (Tradescantia Pálida Purpúrea)	198

ATENÇÃO:
 Este projeto é protegido por direitos autorais. Qualquer reprodução total ou parcial sem a devida autorização por parte da arquiteta implicará na utilização dos mecanismos legais.

KARENINA COSTA
 projetos e engenharia


HOSPITAL GERAL DE LUIS EDUARDO MAGALHÃES
 Situação: Av Brasília, s/n, Luis Eduardo Magalhães-Ba
 Proprietários: Prefeitura Mun Luis Eduardo Magalhães

PROJETO PAISAGISMO
 Fase do projeto: Projeto Executivo
 Planta geral e detalhes dos jardins VEG1


Arquivo: LEM-HGE-VG Escala: Como Indicado Empresa contratada:
 Autor: PMG Projetos e Engenharia
 Data: DEZ/2019 Arquiteta: Karenina Mendes Costa Sousa CAU A128225-5 SUCOM 3.803

Ao imprimir utilizar SOMENTE os arquivos em PDF. Os arquivos em DWG devem ser apenas para CONSULTA. Isso evitará erros de impressão, como penas e cores fora do padrão ou omissão de informações.


Formato prancha: A1(240x360mm)

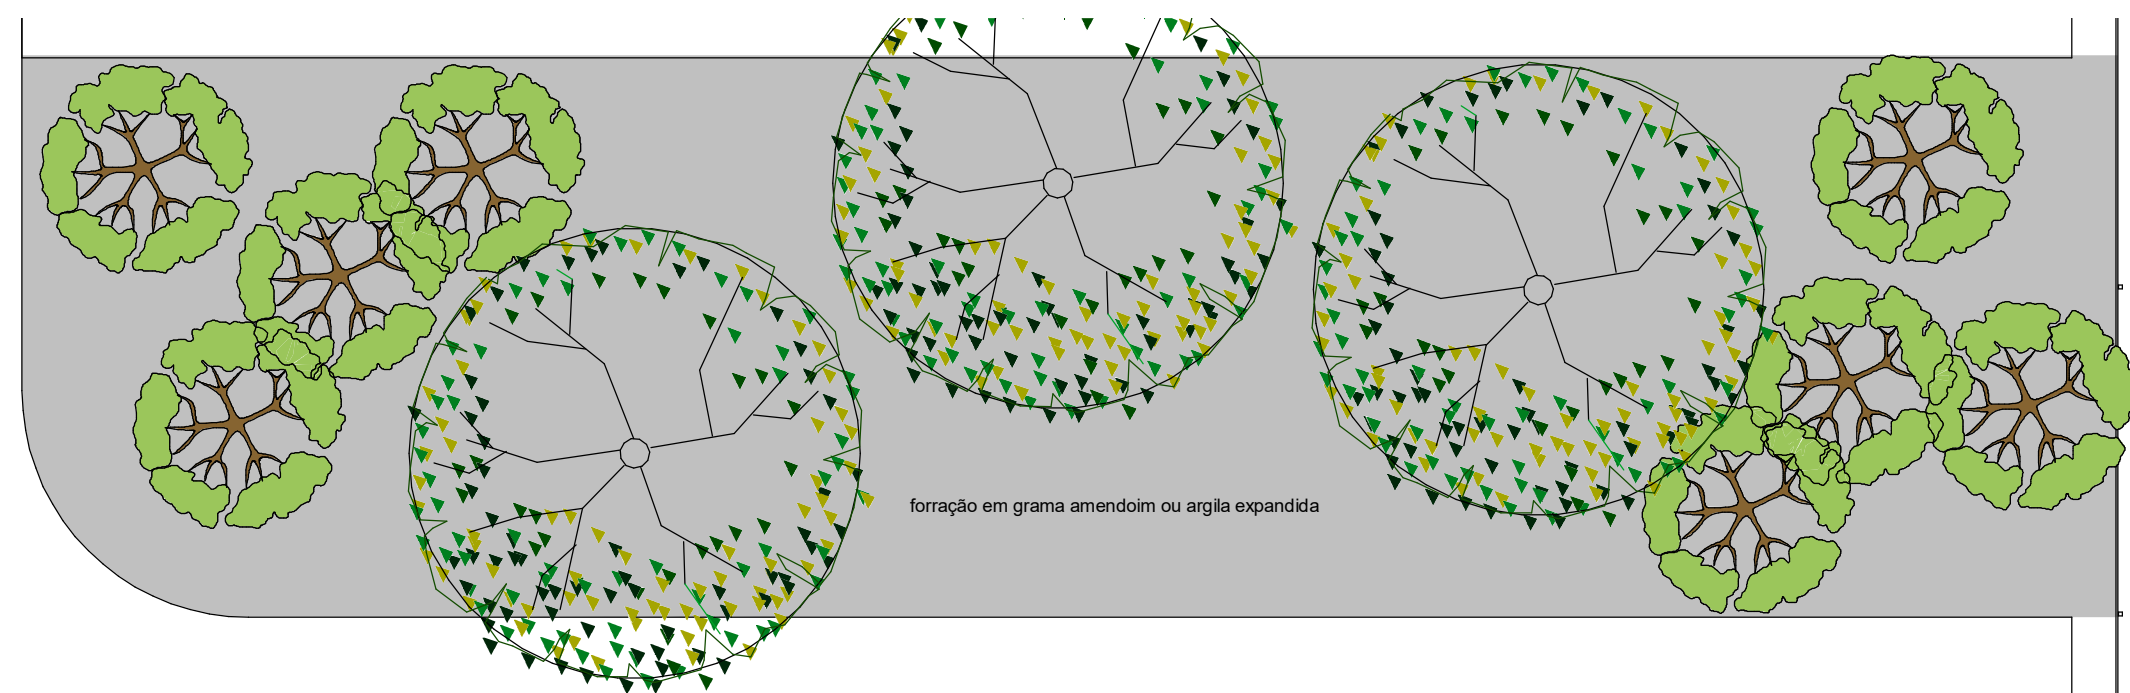


4 jardim 9
1: 50

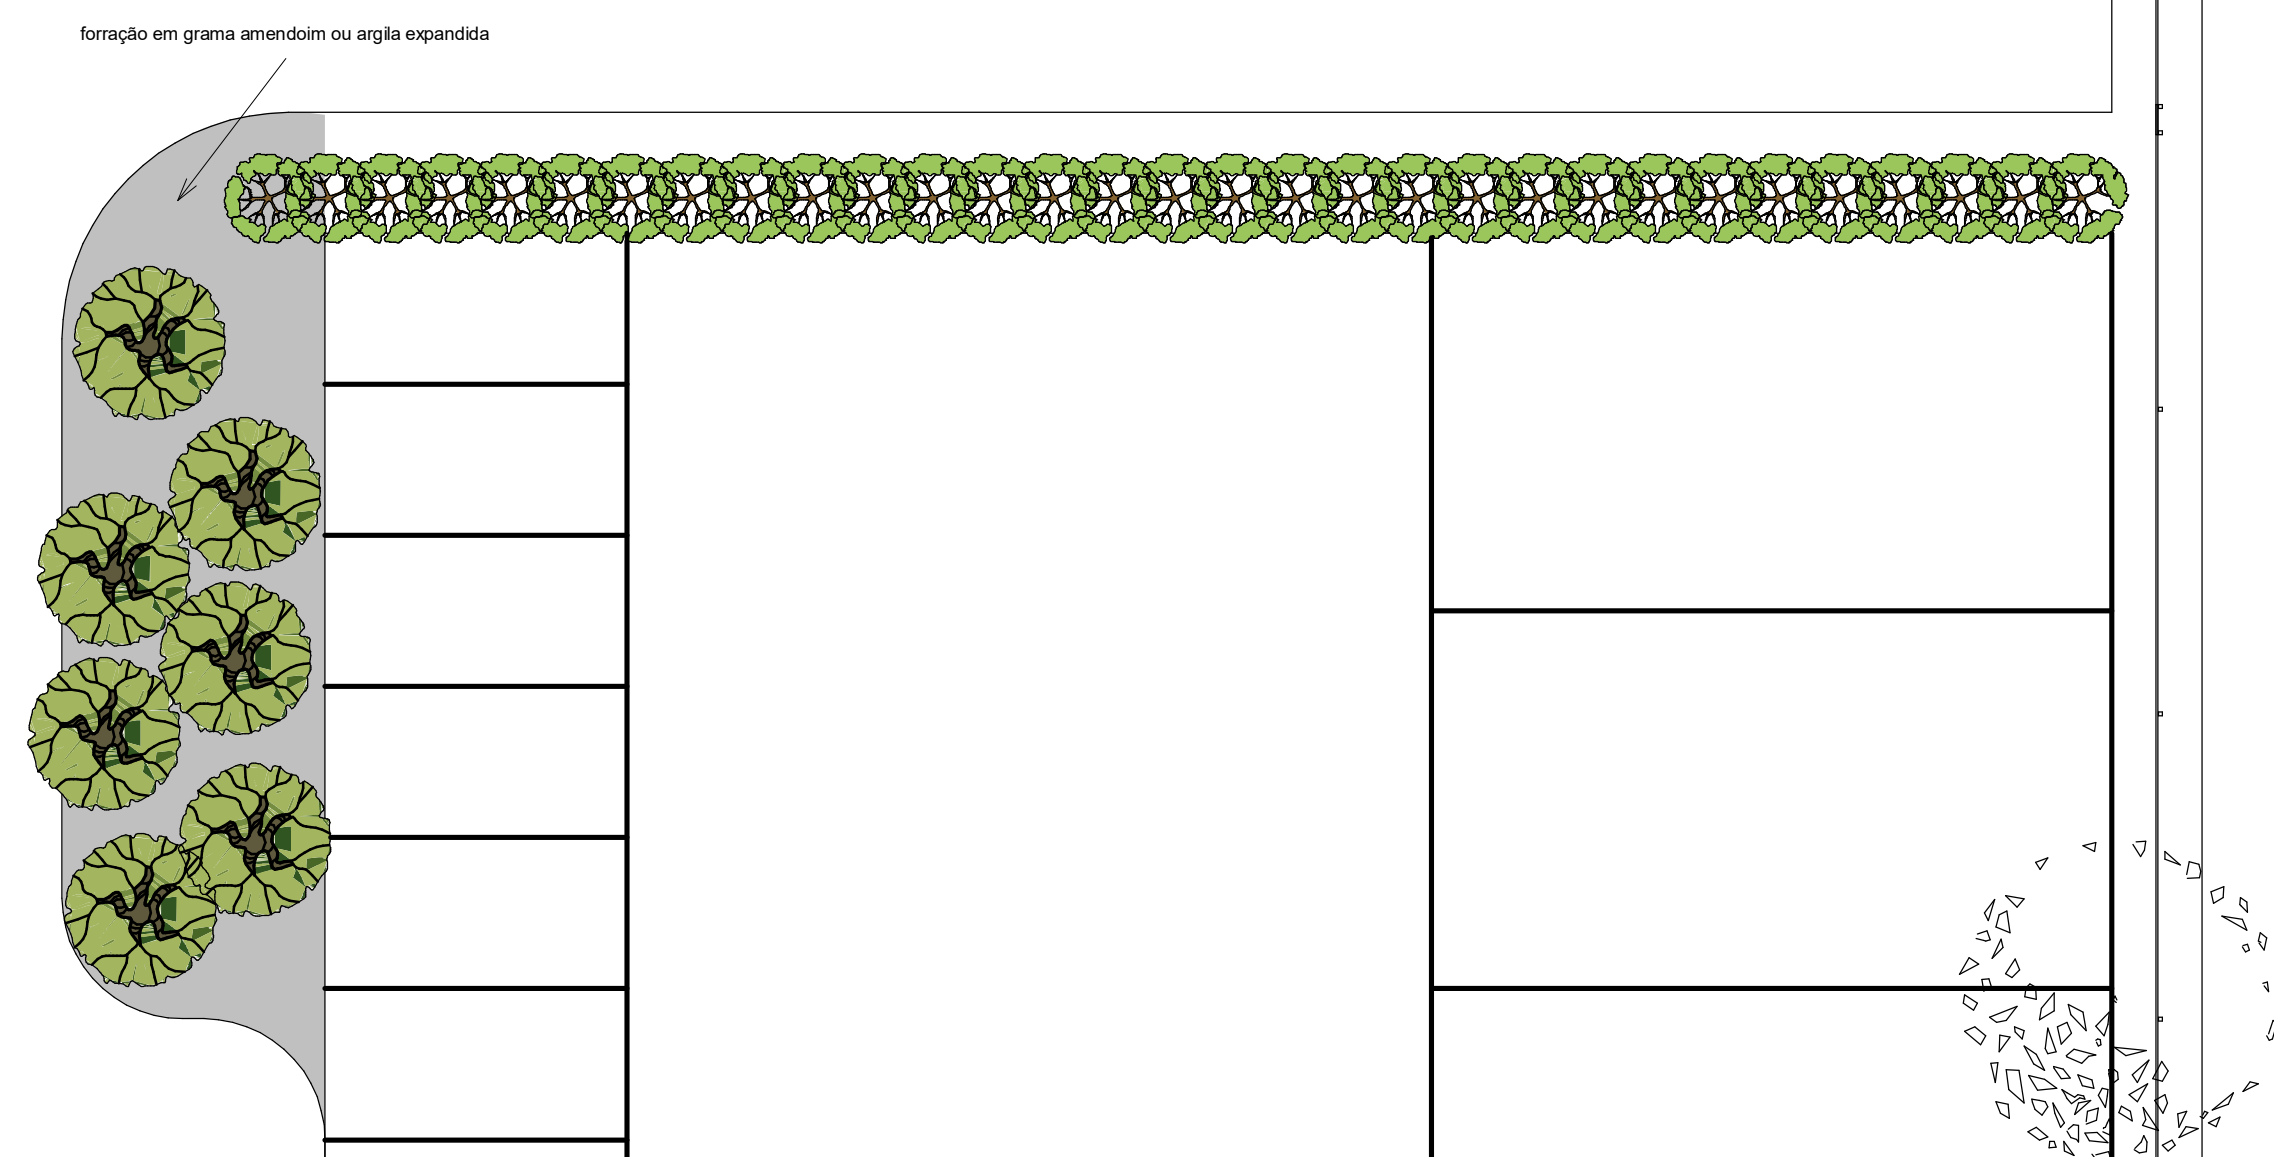

3 jardim 11
1: 50

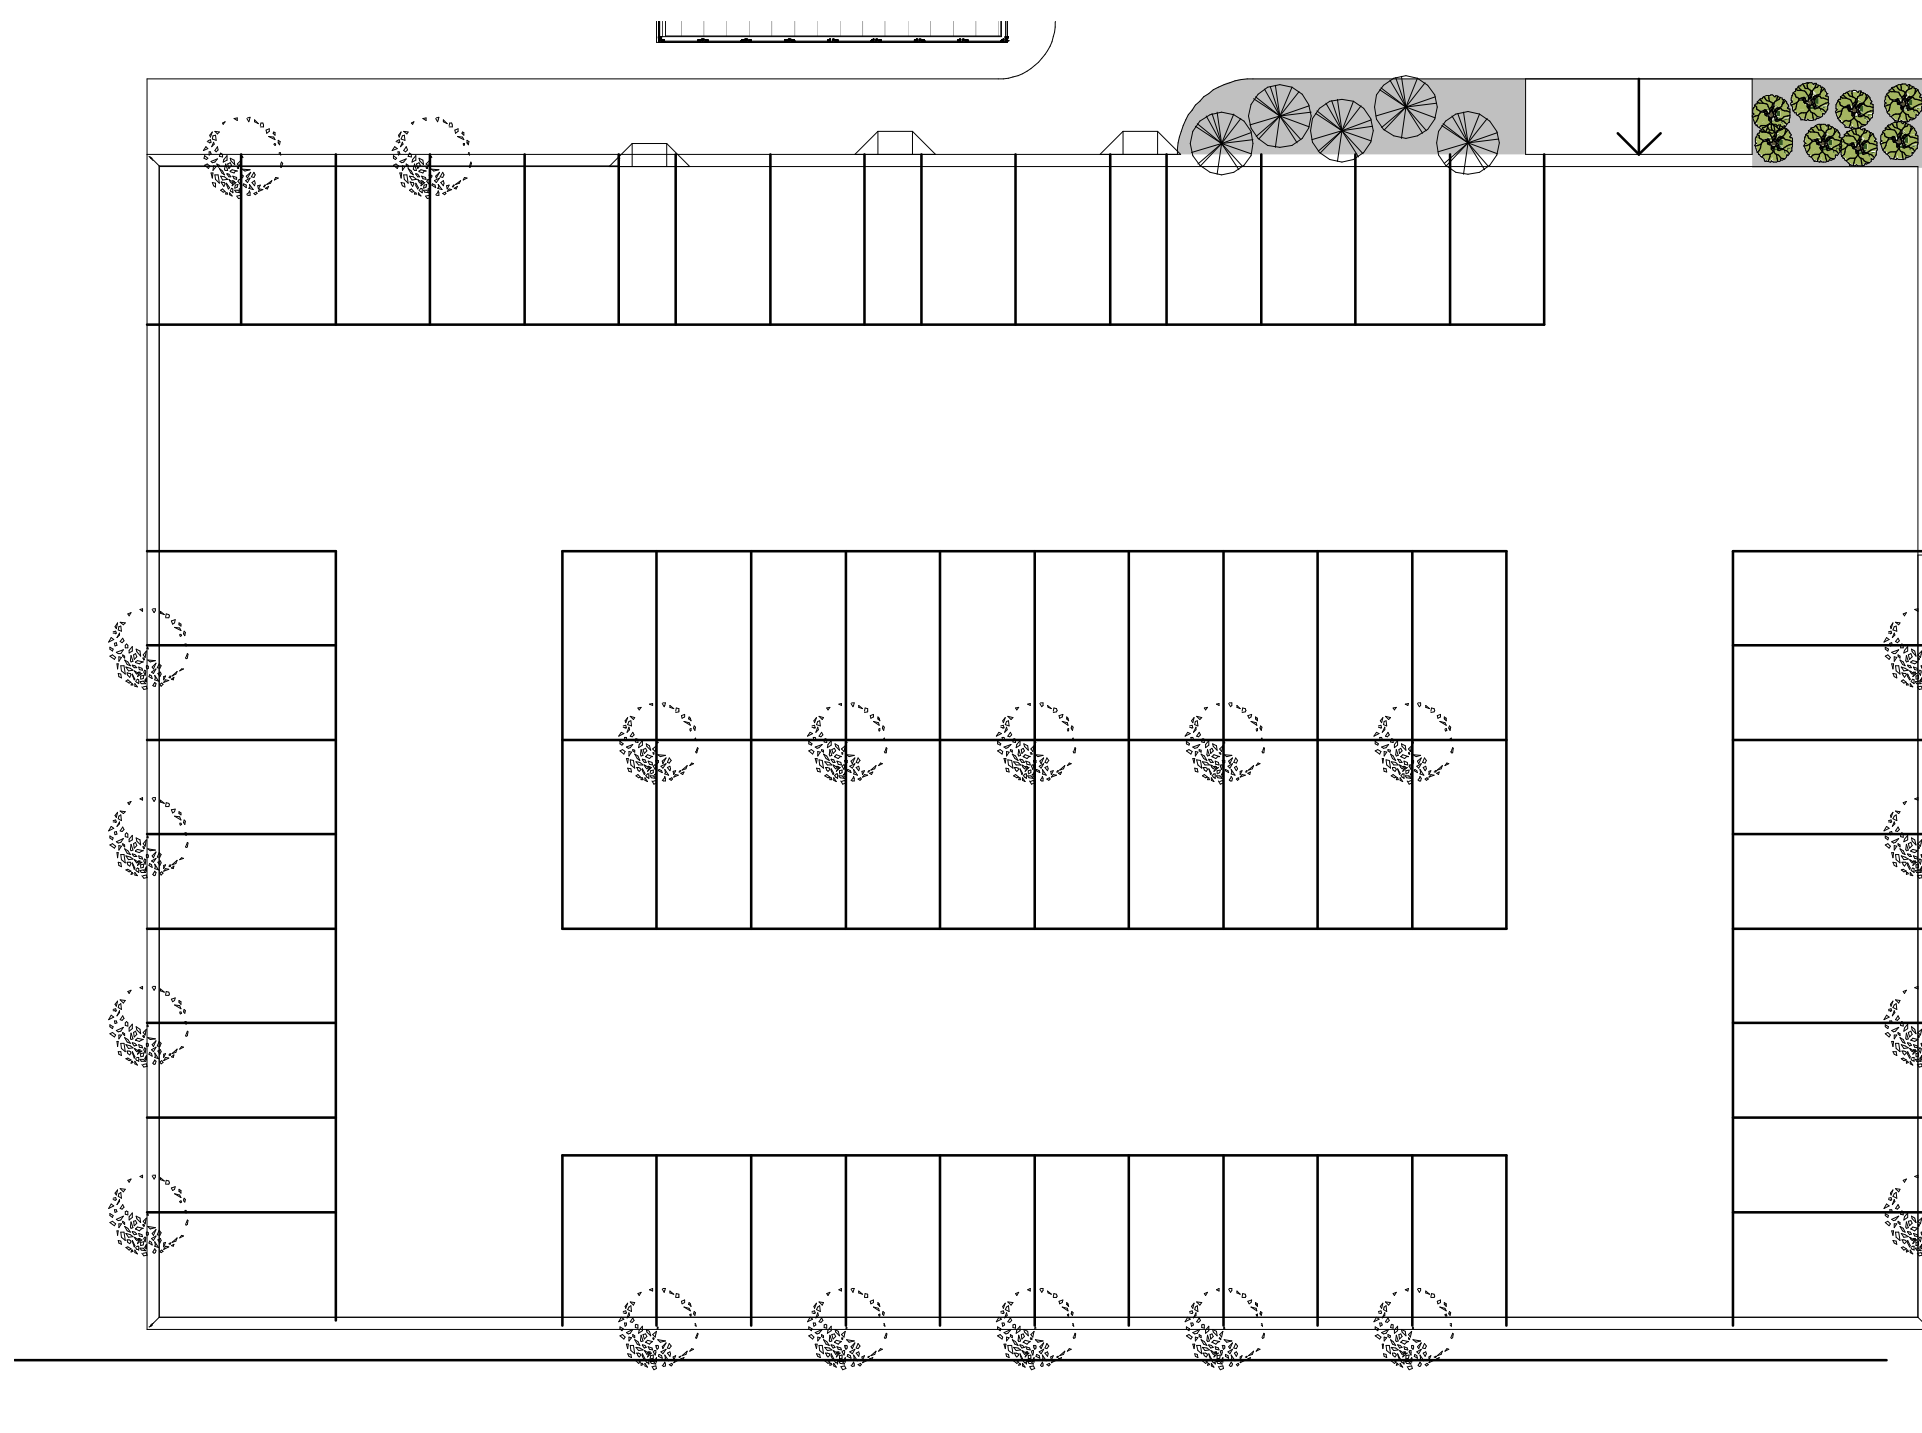

1 jardim 12
1: 200

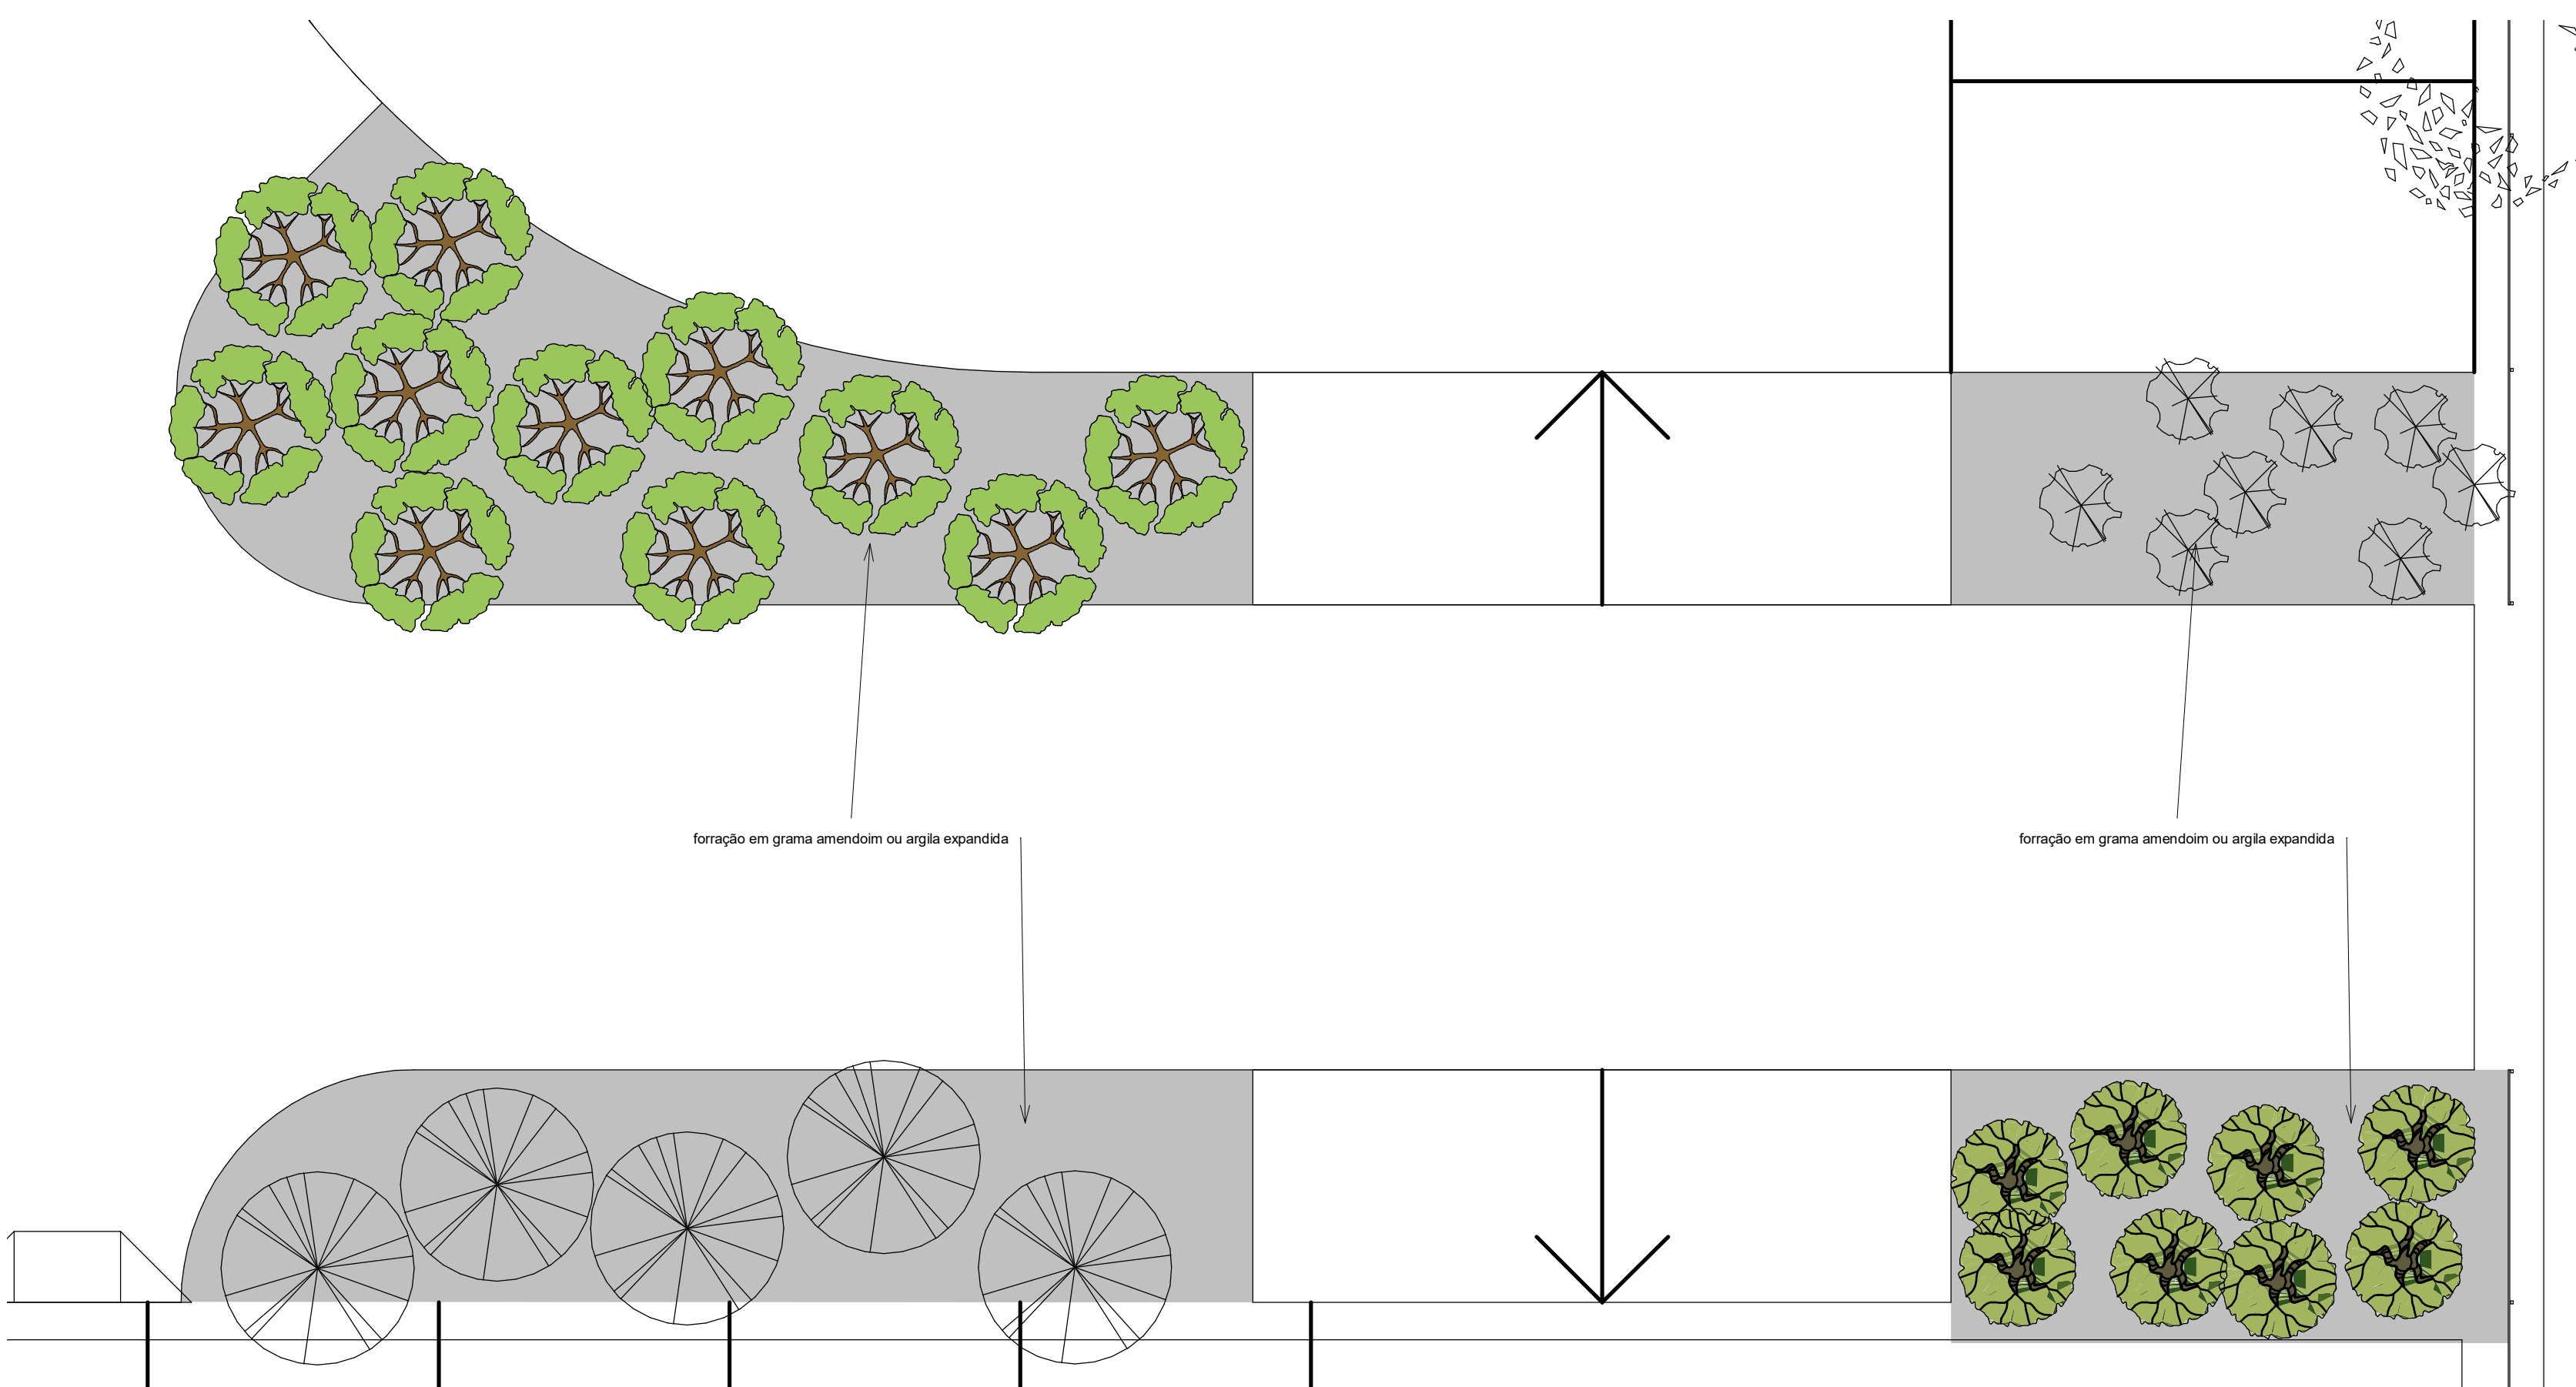

2 jardim 13
1: 100

OBSERVAÇÕES:
Todas as medidas devem ser conferidas no local.
Conferir medidas dos equipamentos.
Não haverá uso de gás GLP. Fornos e fogões serão elétricos ou à lenha.

DOCUMENTO DE REFERÊNCIA:

Requerente: Prefeitura Mun Luis Eduardo Magalhães
Arquiteta: KARENINA MENDES COSTA SOUSA CAU A128225-5
Construtor: xxxx CREA xxxx

REGISTRO DE ALTERAÇÕES DE PROJETO:

DATA	DESCRIÇÃO	ALTERADO POR
Date 1	Revision 1	Karenina

Tabela de vegetação

Simbologia	Nome vulgar e científico	Quant
	Agave Dragão (Agave Attenuata)	11
	Agave Palito (Agave Boscii)	17
	Alpínea (Alpínea Purpurata)	84
	Clusia (Clusia Fluminensis)	32
	Dama da Noite (Cestrum Nocturnum)	27
	Jasmin Manga (Plumeria Rubra)	3
	Leocófilo (Leocophyllum Frutescens)	19
	Moréia (Dietes Bicolor)	15
	Orquídea Bambú (Arundina Graminifolia)	38
	Palmeira Elegante (Ptychosperma Elegans)	7
	Palmeira Leque (Licuala Grandis)	6
	Pleomele Variegata (Pleomele Reflexa Variegata)	37
	Primavera (Bougainvillea Glabra)	6
	Trapoeraba Roxa (Tradescantia Pálida Purpúrea)	198

ATENÇÃO:
Este projeto é protegido por direitos autorais. Qualquer reprodução total ou parcial sem a devida autorização por parte da arquiteta implicará na utilização dos mecanismos legais.

KARENINA COSTA
projetos e engenharia

HOSPITAL GERAL DE LUIS EDUARDO MAGALHÃES
Situado: Av Brasília, s/n, Luis Eduardo Magalhães-Ba
Proprietários: Prefeitura Mun Luis Eduardo Magalhães

PROJETO PAISAGISMO
Fase do projeto: Projeto Executivo

Arquivo: LEM-HGE-VG Escala: Como Indicado Empresa contratada: PMG Projetos e Engenharia
Data: DEZ/ 2019 Desenvolvimento: Arquiteta: Karenina Mendes Costa Sousa CAU A128225-5 Autor: SUCOM 3.803

Detalhes dos Jardins
VEG2