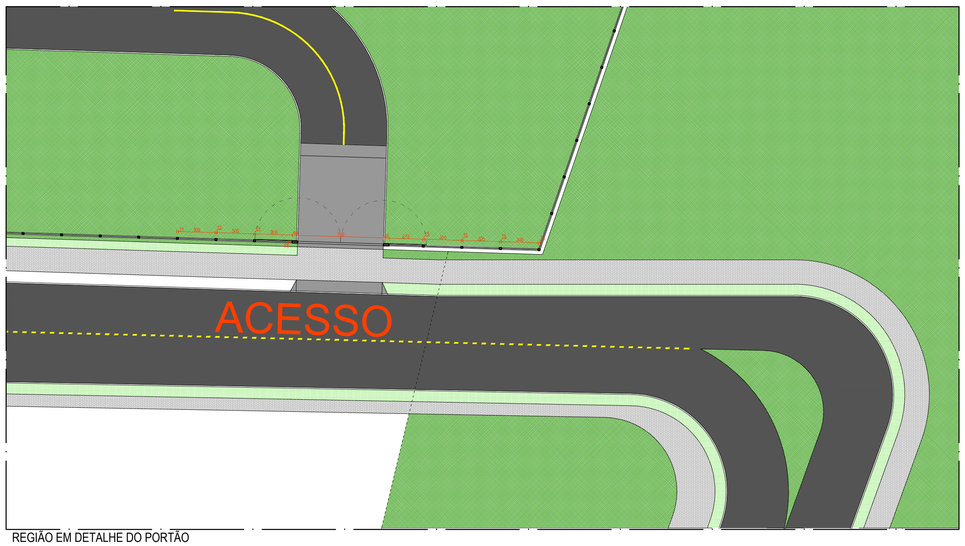

REGIÃO EM DETALHE DO PORTÃO
ESCALA 1/250

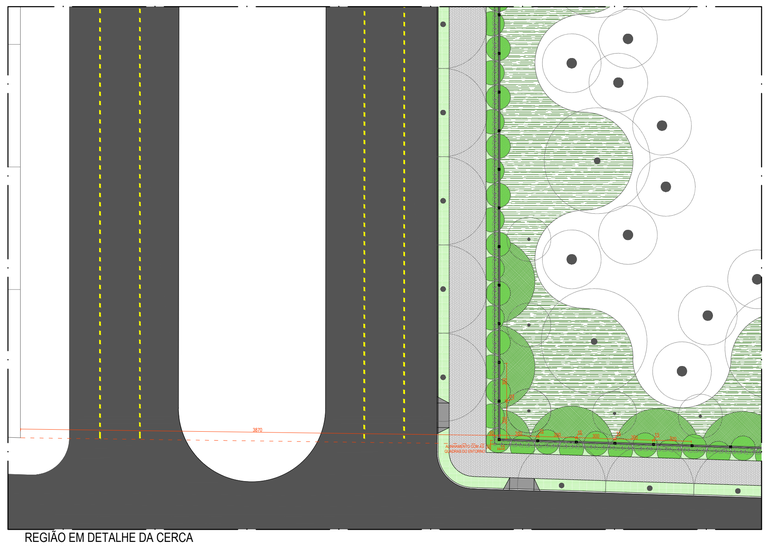

REGIÃO EM DETALHE DA CERCA
ESCALA 1/250

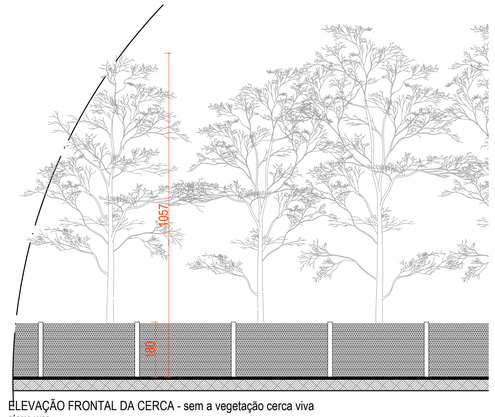

ELEVAÇÃO FRONTAL DA CERCA - sem a vegetação cerca viva
ESCALA 1/100

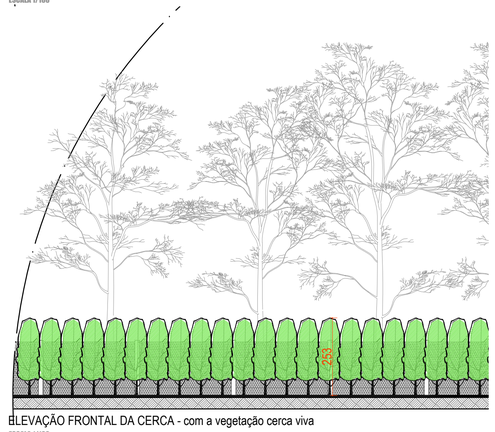

ELEVAÇÃO FRONTAL DA CERCA - com a vegetação cerca viva
ESCALA 1/100

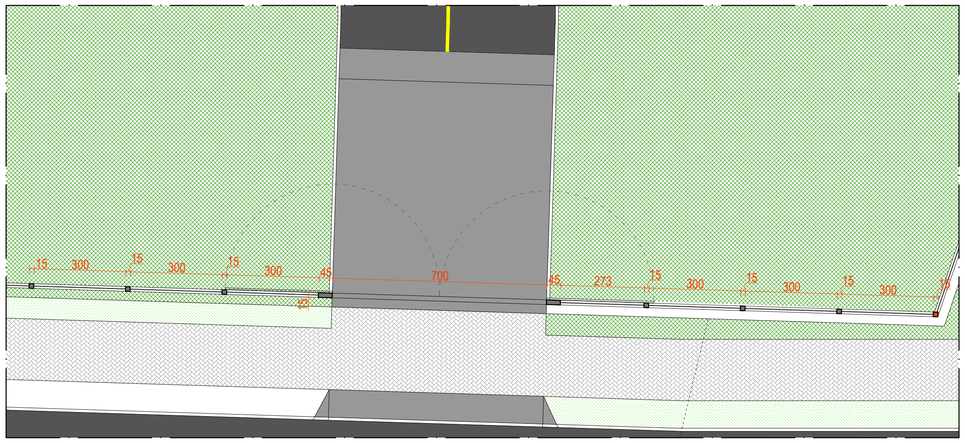

PLANTA EM DETALHE DO PORTÃO
ESCALA 1/100

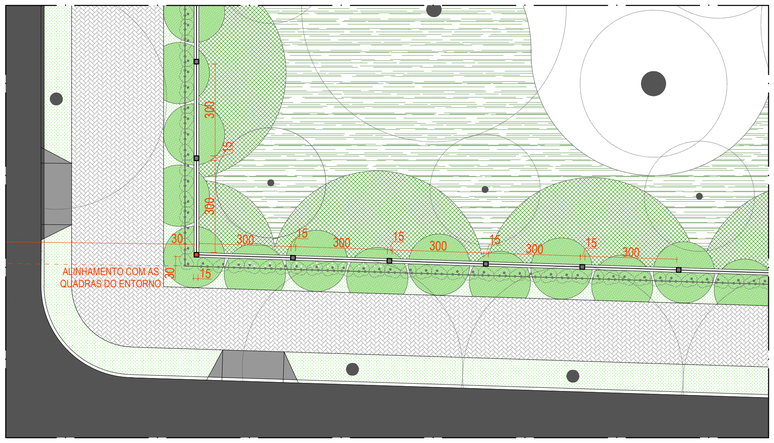

PLANTA EM DETALHE DA CERCA
ESCALA 1/100

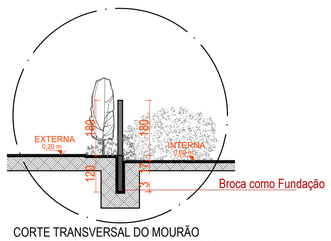

CORTE TRANSVERSAL DO MOURÃO
Broca de 1,20 metros com diâmetro de 0,20 metros
ESCALA 1/100

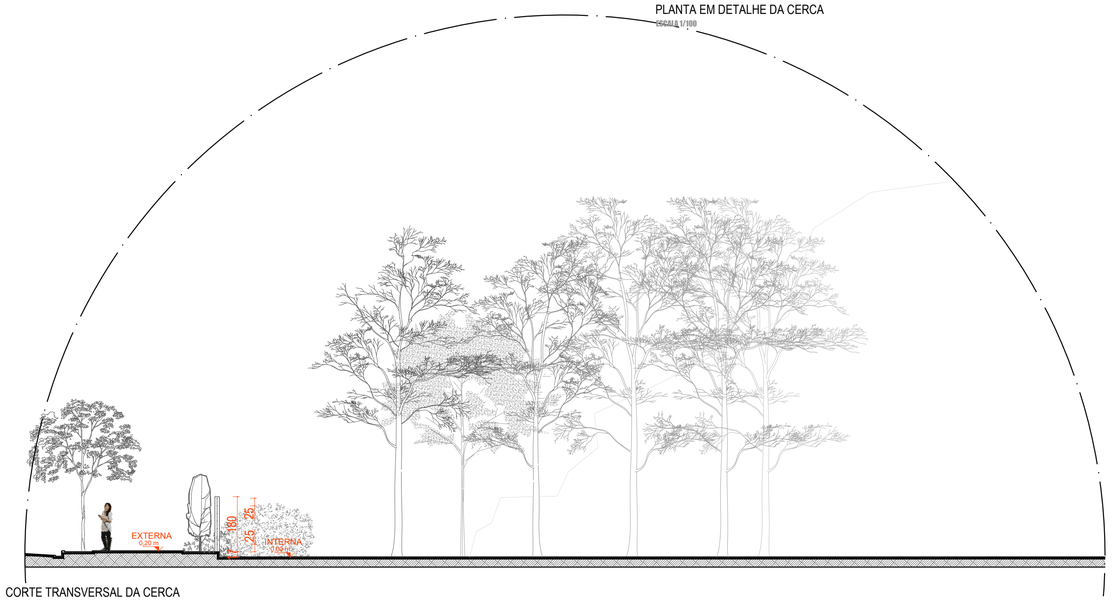

CORTE TRANSVERSAL DA CERCA
ESCALA 1/100

FINALIDADE DE PROJETO: PROJETO PARA EXECUÇÃO DA CERCA NO LIXÃO
DATA: 30.01.2020
FINALIDADE DA OBRA: OBRA INSTITUCIONAL PÚBLICA
ESCALA: INDICADA
CONTEÚDO DA PRANCHA: DETALHAMENTO DO PORTÃO E DA CERCA
PRANCHA: 02/02
DESENHO: DIEGO DIAS
ARQUIVO: -
PROPRIETÁRIO: PREFEITURA MUNICIPAL DE LUÍS EDUARDO MAGALHÃES
CPF/CNPJ: 04.214.419/0001-05
ENDEREÇO DA OBRA: ÁREA PÚBLICA 01, LOTEAMENTO PARQUE SÃO JOSÉ, LIXÃO

SITUAÇÃO NA PRANCHA 01

QUADRO DE ASSINATURAS

PROPRIETÁRIO: PREFEITURA DE LUÍS EDUARDO MAGALHÃES
CPF/CNPJ: 04.214.419/0001-05

QUADRO DE ÁREAS (VER PRANCHA 01)

AUTORIA DO PROJETO:
DIEGO SILVEIRA DIAS
ARQUITETO URBANISTA
CAU A79320-5

APROVAÇÃO