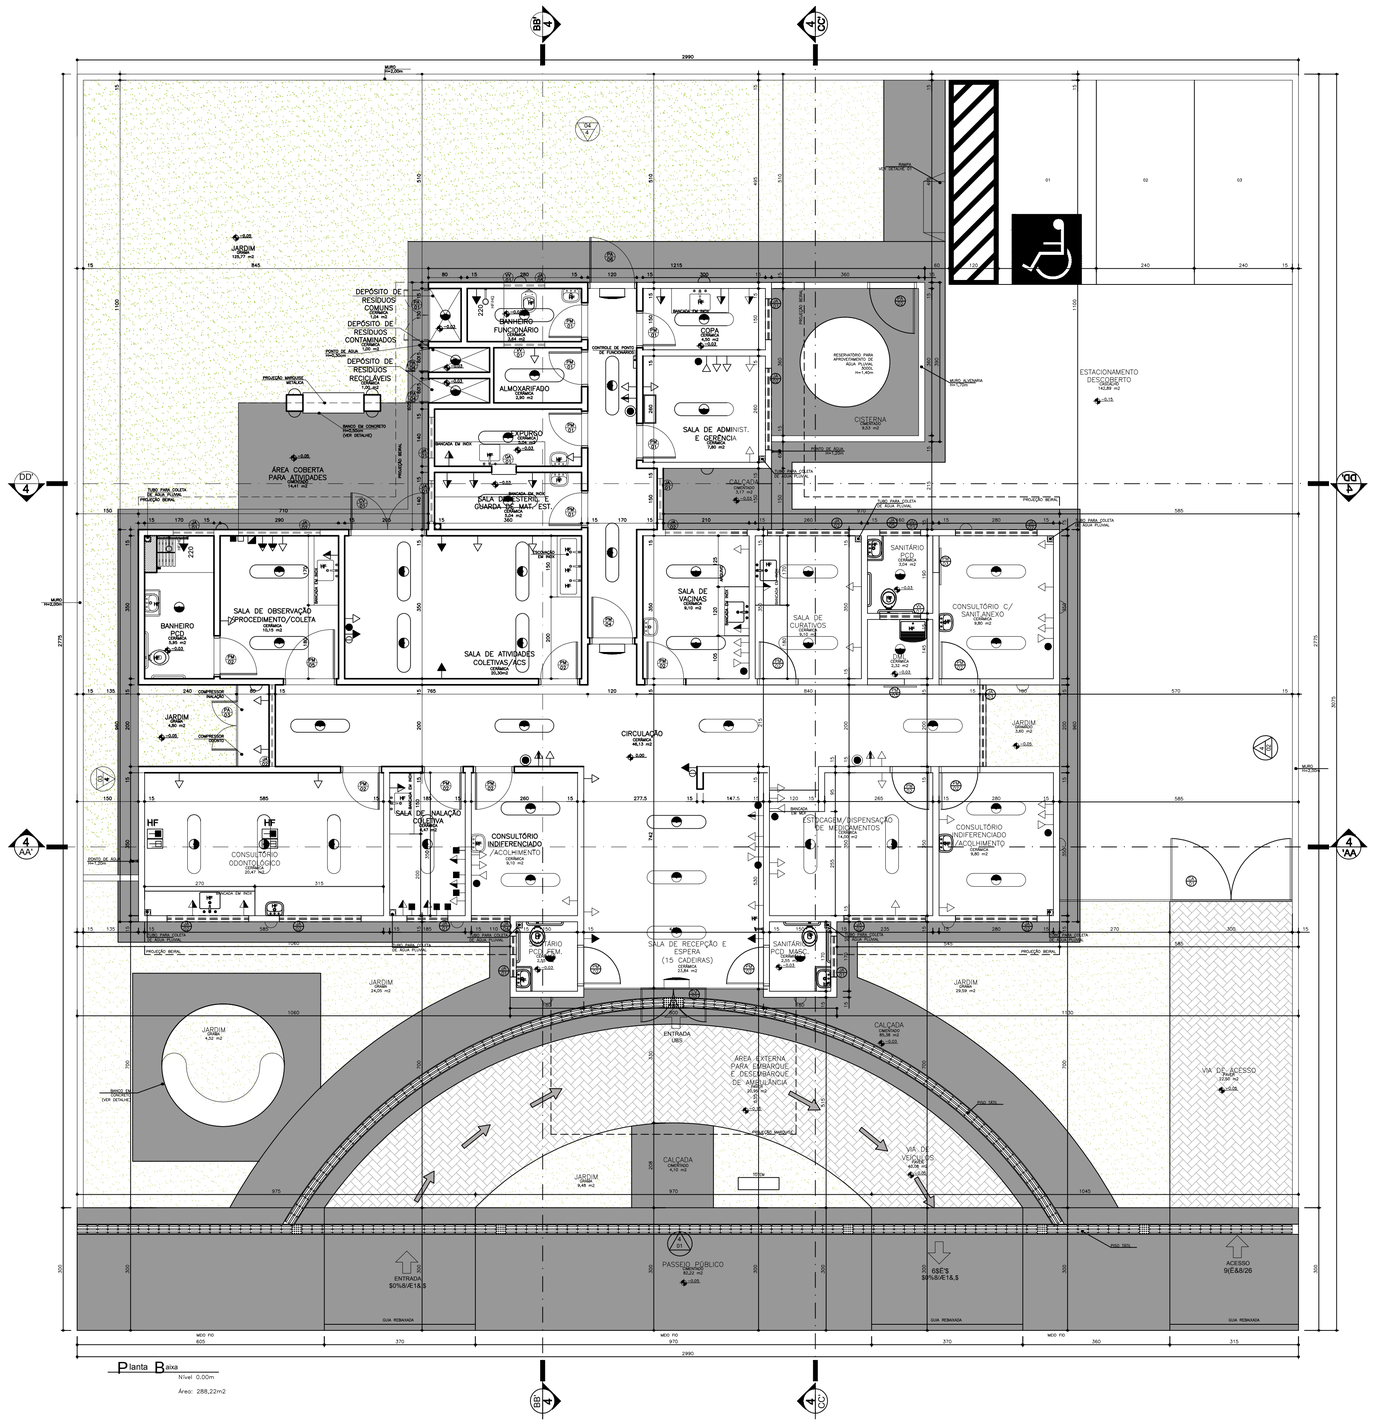


Planta Baixa

Nível: 0,00m

Área: 288,22m2

## Sistema Comum

- Iluminação geral com lâmpada fluorescente tipo calha
- Iluminação geral com lâmpada fluorescente compacta
- Iluminação geral com lâmpada incandescente
- Iluminação geral com arandela incandescente (1,65 m do piso acabado)
- Tomada de energia baixa (0,30 m do piso acabado)
- Tomada de energia baixa (0,30 m do piso acabado – 220V)
- Tomada de energia média (1,10 m do piso acabado)
- Tomada de energia média (1,30 m do piso acabado)
- Tomada de energia alta (1,65 m do piso acabado)
- Tomada de energia alta (2,00 m do piso acabado)
- Tomada de energia alta (2,00 m do piso acabado – 220V)
- Tomada de energia alta (2,20 m do piso acabado)
- Rack cabeamento estruturado

## Instalação Hidro Sanitária

- HF Água fria
- HQ Água quente

OBS.: Todos os ralos deverão ter **fecho hídrico e tampa com fechamento escamoteável.**
OBS.: As instalações de água da **Área Suja da Lavanderia** deverão ser todas aparentes.

## Esquadrias

| Cód. | Nomenclatura | Largura (m) | Altura (m) | Área | Peitoril (m) | Tipo |
|---|---|---|---|---|---|---|
| P1 | 01 Porta Madeira | 0,80 | 2,10 | 1,68 m² | – | Abrir 1 fl. |
| P1 | 02 Porta Madeira | 0,90 | 2,10 | 1,89 m² | – | Abrir 1 fl. |
| P1 | 03 Porta Madeira | 0,90 | 2,10 | 1,89 m² | – | Correr 1 fl. |
| P1 | 04 Porta Madeira | 1,00 | 2,10 | 2,10 m² | – | Abrir 1 fl. |
| P1 | 05 Porta Madeira | 1,20 | 2,10 | 2,52 m² | – | Correr 1 fls. |
| PA | 01 Porta Alumínio | 0,70 | 2,10 | 1,47 m² | – | Abrir 1 fl. |
| PA | 02 Porta Alumínio | 1,10 | 1,70 | 1,87 m² | – | Abrir 1 fl. |
| PA | 03 Porta Alumínio | 1,20 (0,60/0,60) | 1,00 | 1,20 m² | – | Abrir 2 fls. |
| PA | 04 Porta Alumínio | 0,80 | 1,50 | 1,20 m² | – | Abrir 1 fl. |
| PA | 05 Porta Alumínio | 1,10 | 2,10 | 2,31 m² | – | Abrir 1 fl. |
| CV | 01 Conjunto de Vidro c/ porta de abrir 1.80x2.10(0.80/0.90) | 1,80 | 2,60 | 4,68 m² | – | Abrir 2 fls. |
| CV | 02 Conjunto de Vidro c/ porta de abrir 1.60x2.10(0.80/0.80) | 7,30 | 2,92 | 25,55 m² | – | Abrir 2 fls. |
| JA | 01 Janela Alumínio | 1,00 | 0,80 | 0,80 m² | 1,80 | Projetante |
| JA | 02 Janela Alumínio | 2,00 | 0,80 | 1,60 m² | 1,80 | Projetante |
| JA | 03 Janela Alumínio | 2,00 | 2,20 | 4,40 m² | 0,40 | Projetante |
| JA | 04 Janela Alumínio | 0,95 | 0,80 | 1,20 m² | 1,80 | Projetante |
| JA | 05 Janela Alumínio | 1,50 | 0,80 | 1,20 m² | 1,80 | Projetante |
| JA | 06 Janela Alumínio | 1,00 | 0,40 | 0,40 m² | 1,80 | Projetante |
| JA | 07 Janela Alumínio | 0,75 | 0,40 | 0,30 m² | 1,80 | Projetante |
| VV | 01 Veneziana de Ventilação | 1,00 | 0,40 | 0,40 m² | 2,40 | Fixo |
| CA | 01 Guichê Alumínio | 0,60 | 1,10 | 0,66 m² | 1,10 | Guilhotina |
| CA | 01 Conjunto Alumínio c/ portão de abrir 2,95 (1,47/1,47) | 3,50 | 2,00 | 7,00 m² | – | Abrir 2fls. |

OBSERVAÇÃO: Todas as janelenlas deverão ser **equipadas com tela metálica tipo mosquiteiro.**

## Obs.:

Medidas em centímetros.
O valor da cota prevalece
ao da escala.
Conferir medidas no local

| REV | POR | DATA | DESCRIÇÃO |
|---|---|---|---|
| | | | |

REVISÕES

| | |
|---|---|
| CLIENTE: UNIDADE BÁSICA DE SAÚDE DA FAMÍLIA | MUNICÍPIO/ESTADO: LUÍS EDUARDO MAGALHÃES |
| ORGÃO: SECRETARIA DA SAÚDE DO ESTADO DA BAHIA | POSTO: EGON RIFFEL |
| TIPO DO SERVIÇO: PROJETO DE REFORMA | TIPO DA CONSTRUÇÃO: UNIDADE DE SAÚDE |
| TIPO DO PROJETO: ARQUITETURA | |
| TIPO DE PLANTA: PLANTA BAIXA E COBERTURA | PRANCHA: 01/01 |
| ENGENHEIRO RESPONSAVEL: ALESSANDRA ROCHA GOMES CREA: 21.588-D/DF | |
| ESCALA: 1/75 | DATA: JAN/2020 |
| REVISÃO: 0 | |
| EMPRESA: | DESENHISTA: |