



PLANTA BAIXA  
ESC.: 1/100

LEGENDA ALVENARIAS			
	Pilares		Alvenaria executada a ser elevada
	Alvenaria executada		Drywall a ser executado

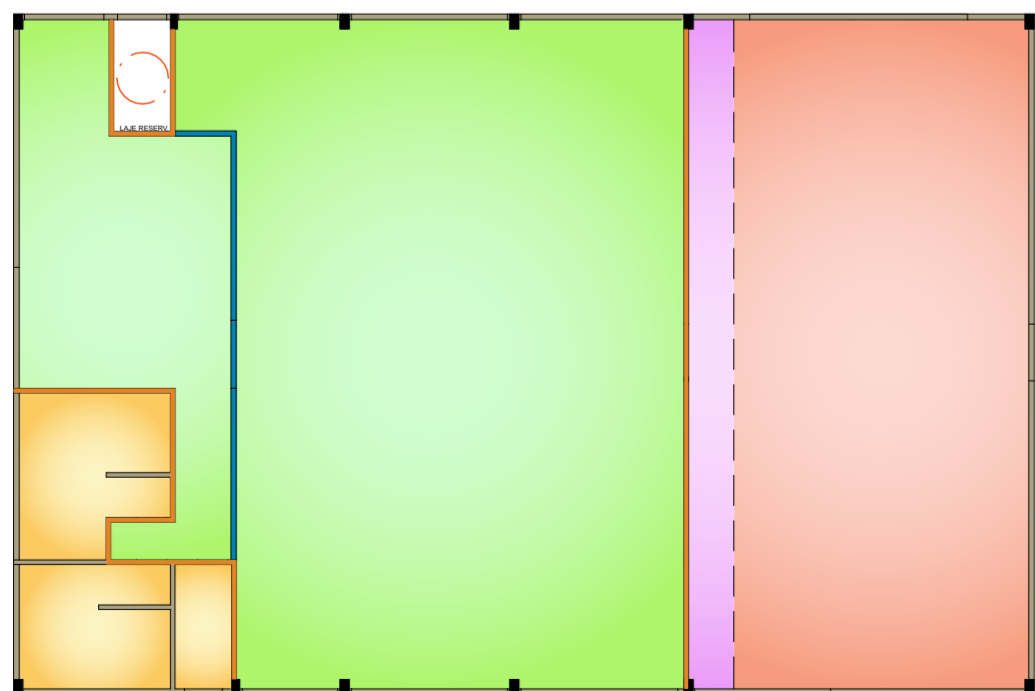


PLANTA DE FORRO  
ESC.: 1/200


LEGENDA FORRO DE GESSO ACARTONADO			
	Forro h=2,90m		Forro inclinado de h=3,50m a h=4,70m
	Forro h=3,50m		Forro h=4,70m

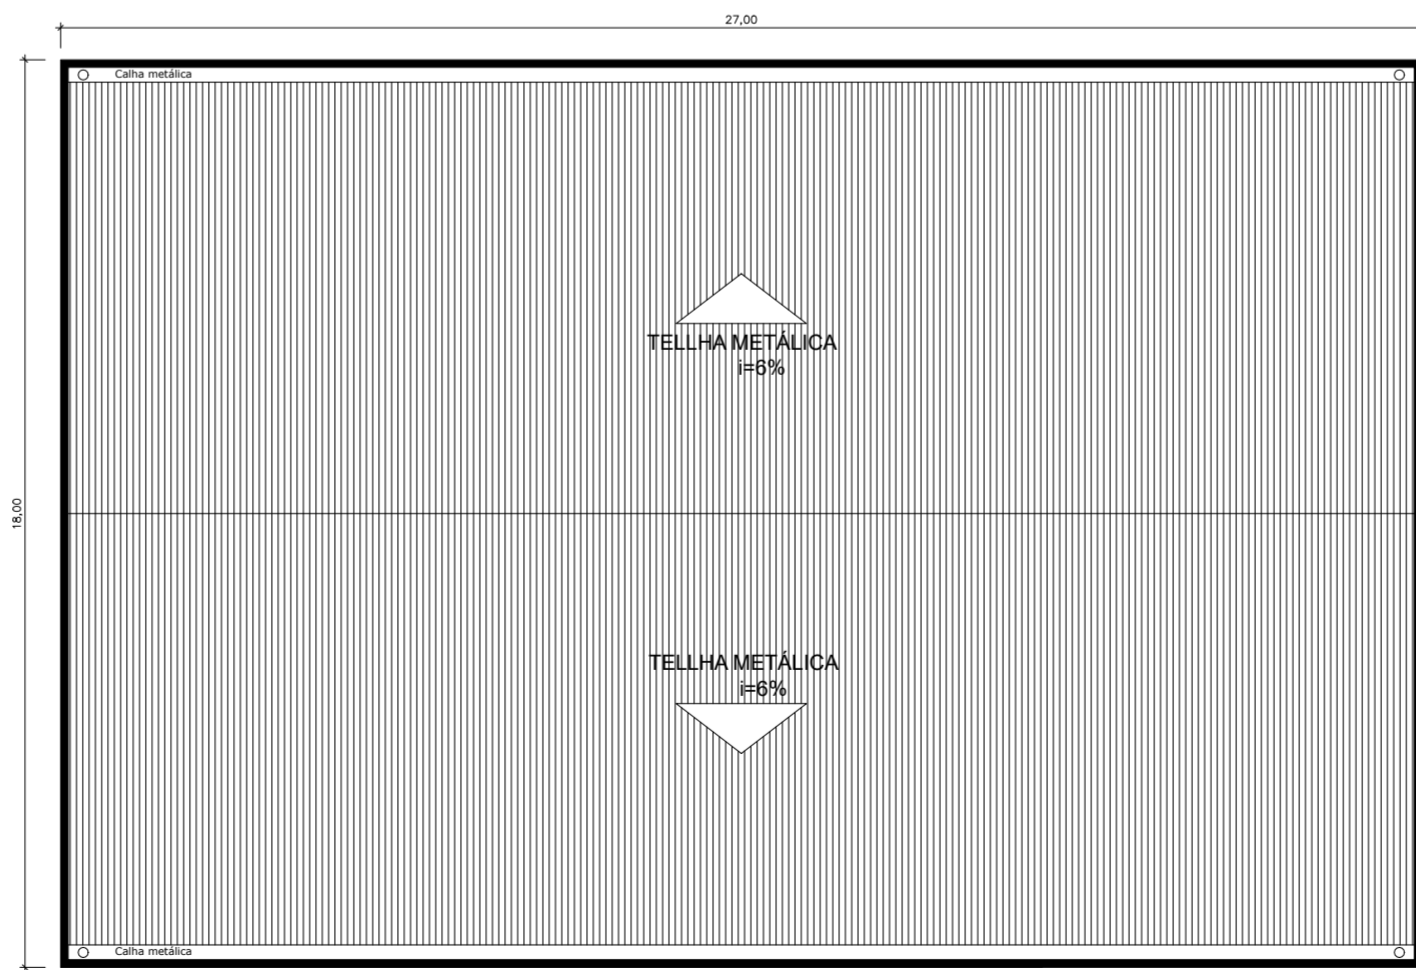

PLANTA DE COBERTURA  
ESC.: 1/150

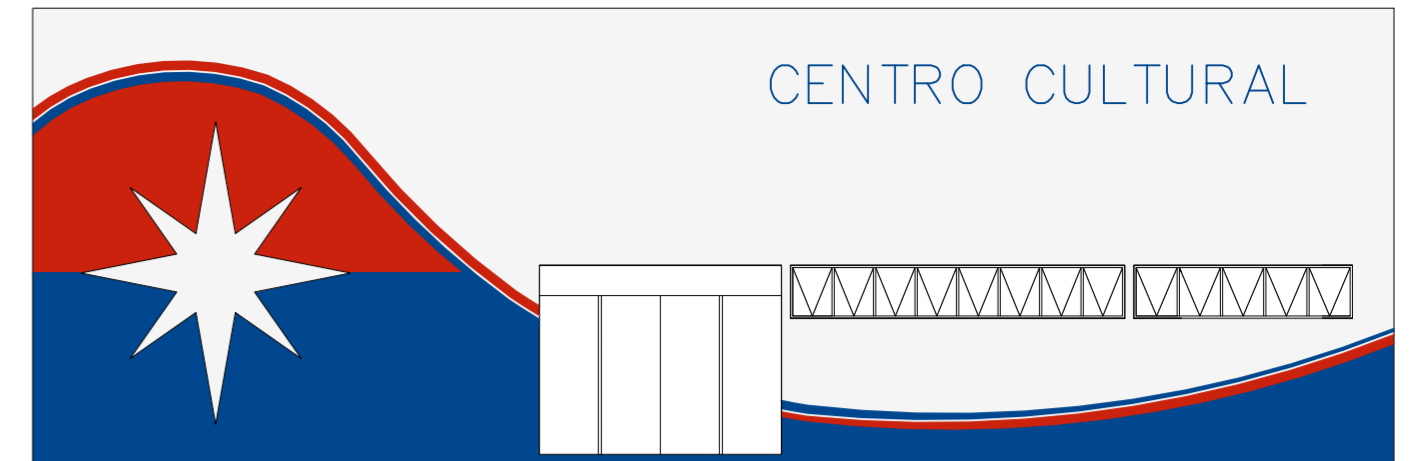

FACHADA PRINCIPAL  
ESC.: 1/100

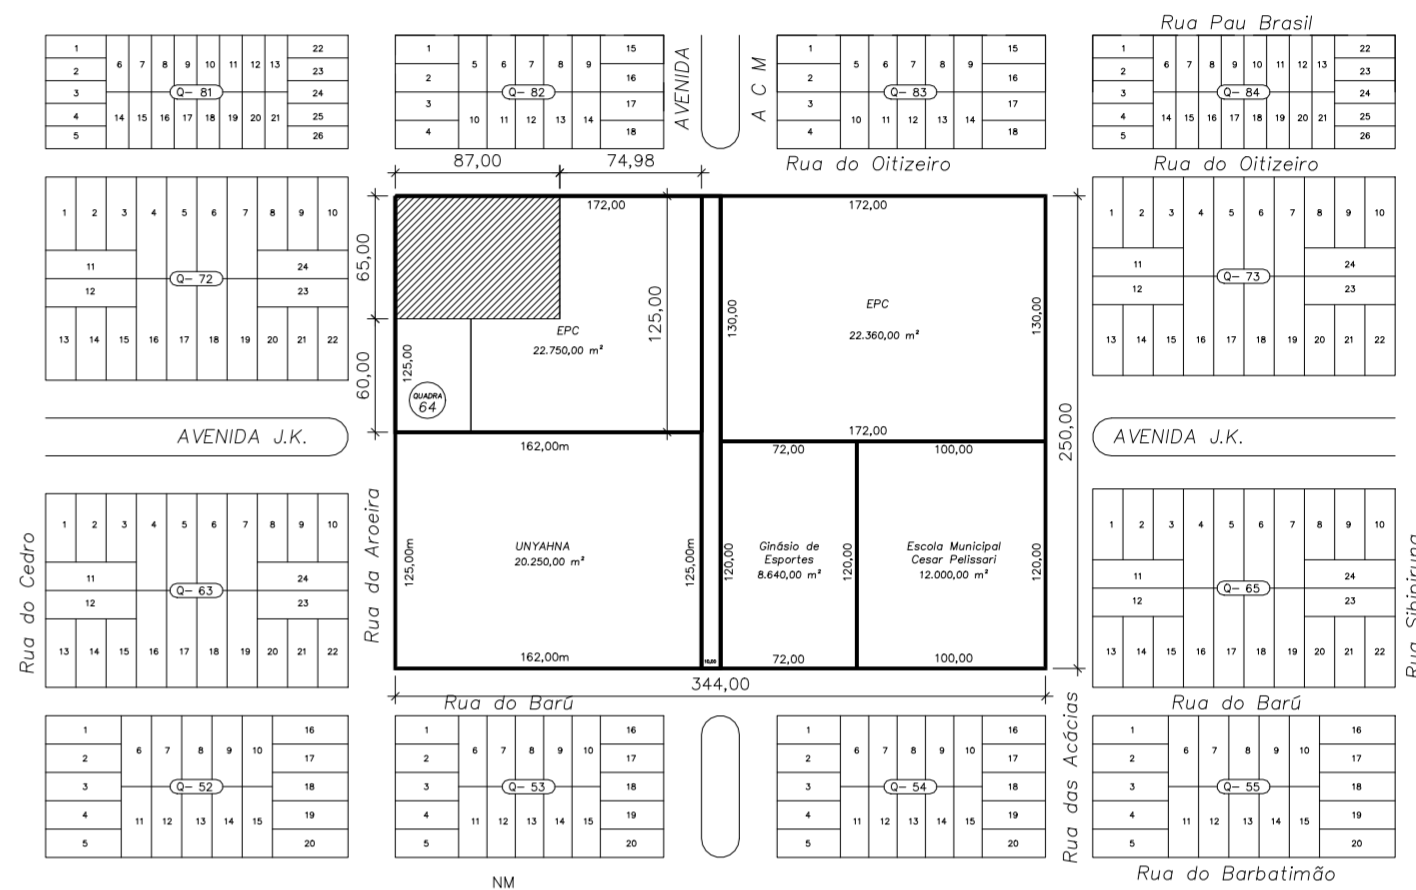

LOCALIZAÇÃO  
SEM ESCALA



PREFEITURA MUNICIPAL DE LUIS EDUARDO MAGALHÃES  
SECRETARIA DE PLANEJAMENTO, ORÇAMENTO E GESTÃO  
DIVISÃO DE PLANEJAMENTO E USO DO SOLO  
Avenida Barreiras, 825- Centro - Luis Eduardo Magalhães - Bahia - CEP: 47850-000 - Telefones(s): 77 3628-9075 / 3628-9087

AS COTAS PREVALECEM SOBRE O DESENHO.  
QUALQUER DÚVIDA CONSULTAR O PROJETISTA.  
CNPJ/MF: 04.214.419/0001-05

OBRA: CASA DA CULTURA

PROJETO: REFORMA

DATA: 30.09.2020  
ESCALA(S): INDICADA

PLANTA BAIXA / PLANTA DE COBERTURA  
FACHADA PRINCIPAL / PLANTA DE LOCALIZAÇÃO

PRANCHA:  
**01**  
/ 02

PROPRIETÁRIO (A) PREFEITURA MUNICIPAL DE LUIS EDUARDO MAGALHÃES

LOCALIZAÇÃO: RUA AROEIRA, QUADRA 64 - JARDIM DAS ACÁCIAS  
LUI EDUARDO MAGALHÃES - BA

ANOTAÇÃO DE RESPONSABILIDADE TÉCNICA  
PROJETO ARQUITETÔNICO - RRT Nº 2516670

ASSINATURAS:

QUADRO DE ÁREAS:  
ÁREA CONSTRUÍDA..... 486,00 m²  
ÁREA DO TERRENO ..... 5.655,00 m²

PROPRIETÁRIO:  
PREFEITURA MUNICIPAL DE LUIS EDUARDO MAGALHÃES  
CNPJ 04.214.419/0001-05

TAXA DE OCUPAÇÃO ..... 8,59 %  
ÍNDICE DE OCUPAÇÃO ..... 0,09

EXECUÇÃO: