




**CORTE AA - LONGITUDINAL**  
ESC.: 1/100

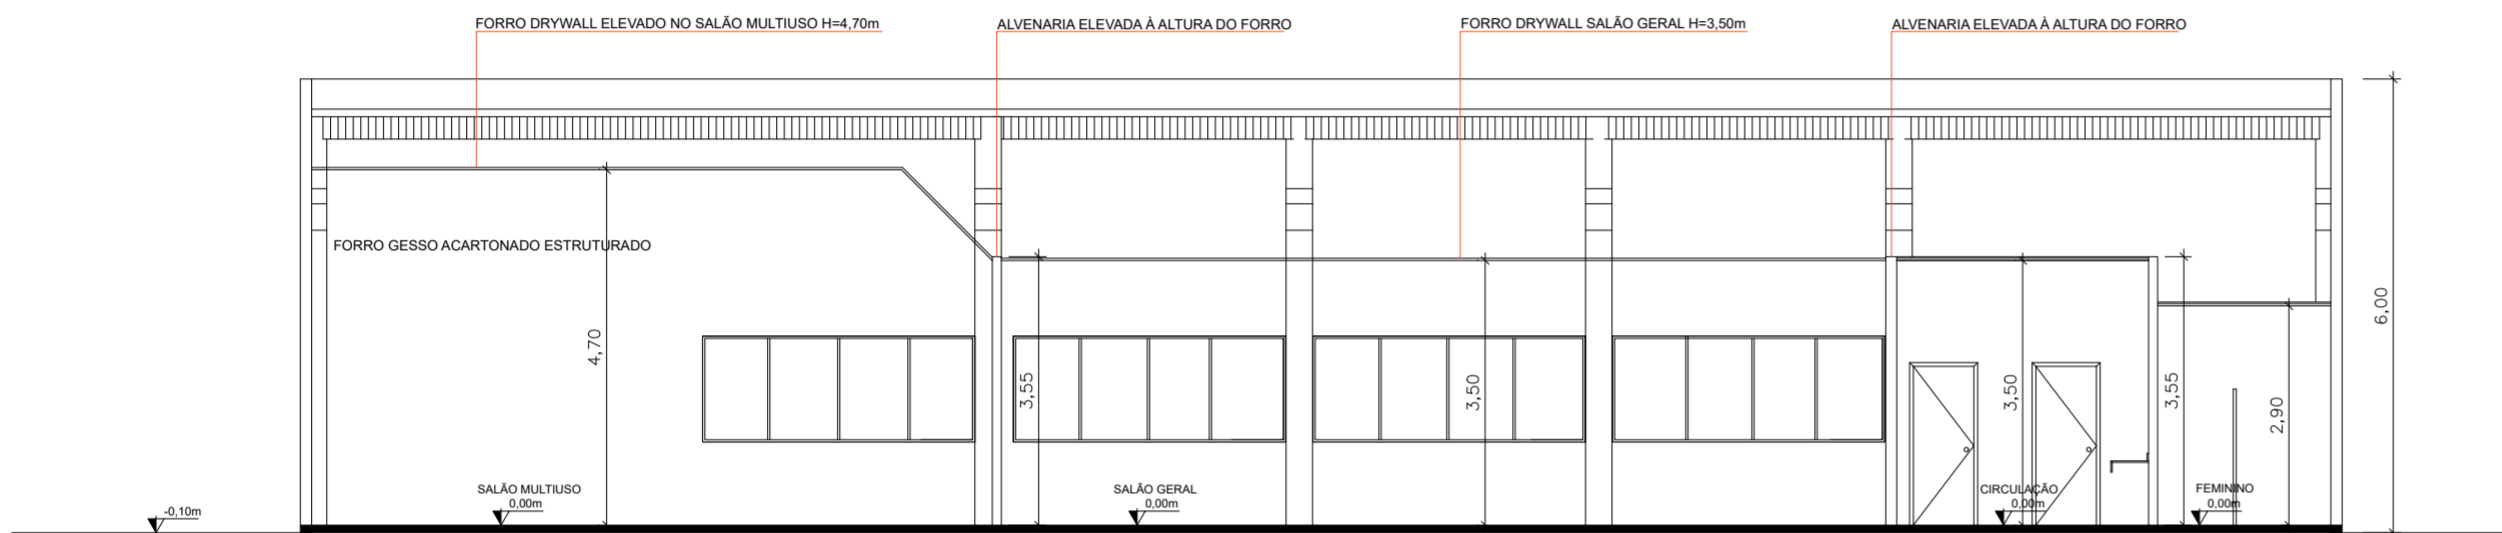


**CORTE BB - LONGITUDINAL**  
ESC.: 1/100

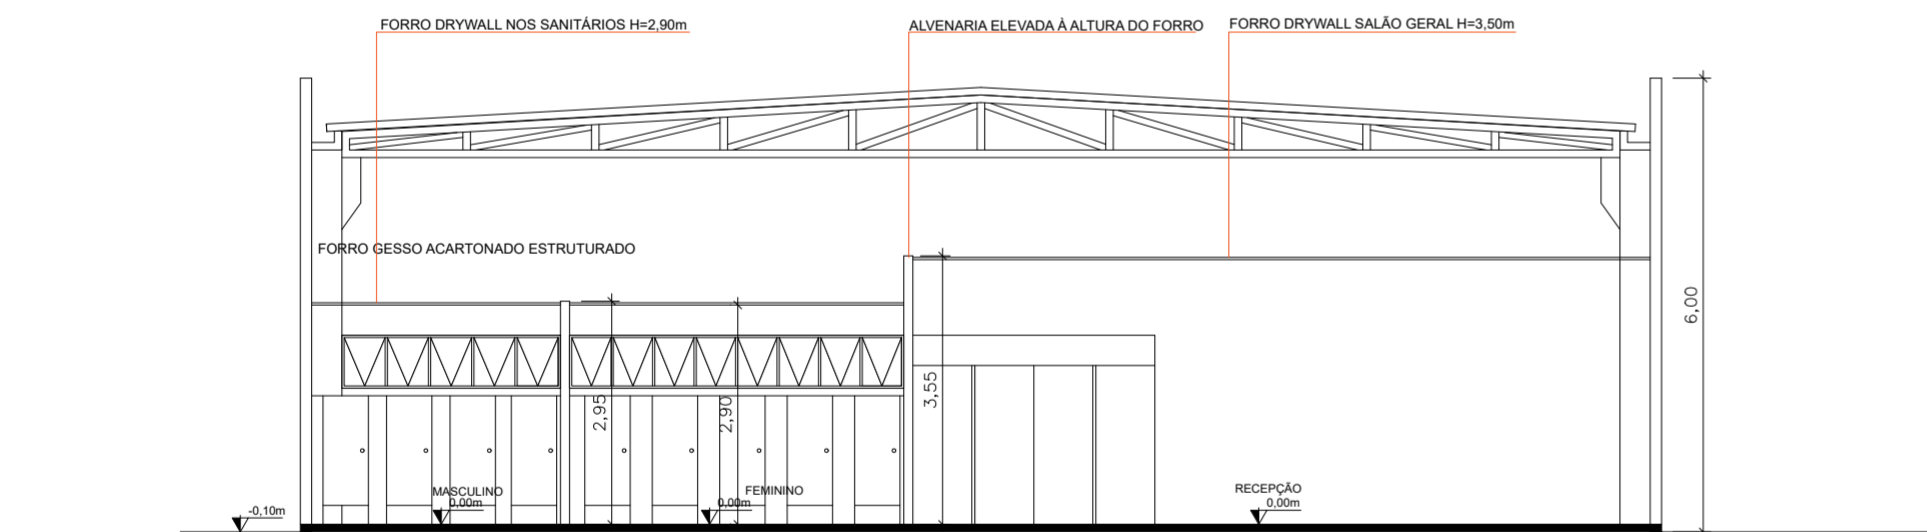

**CORTE CC - TRANSVERSAL**  
ESC.: 1/100

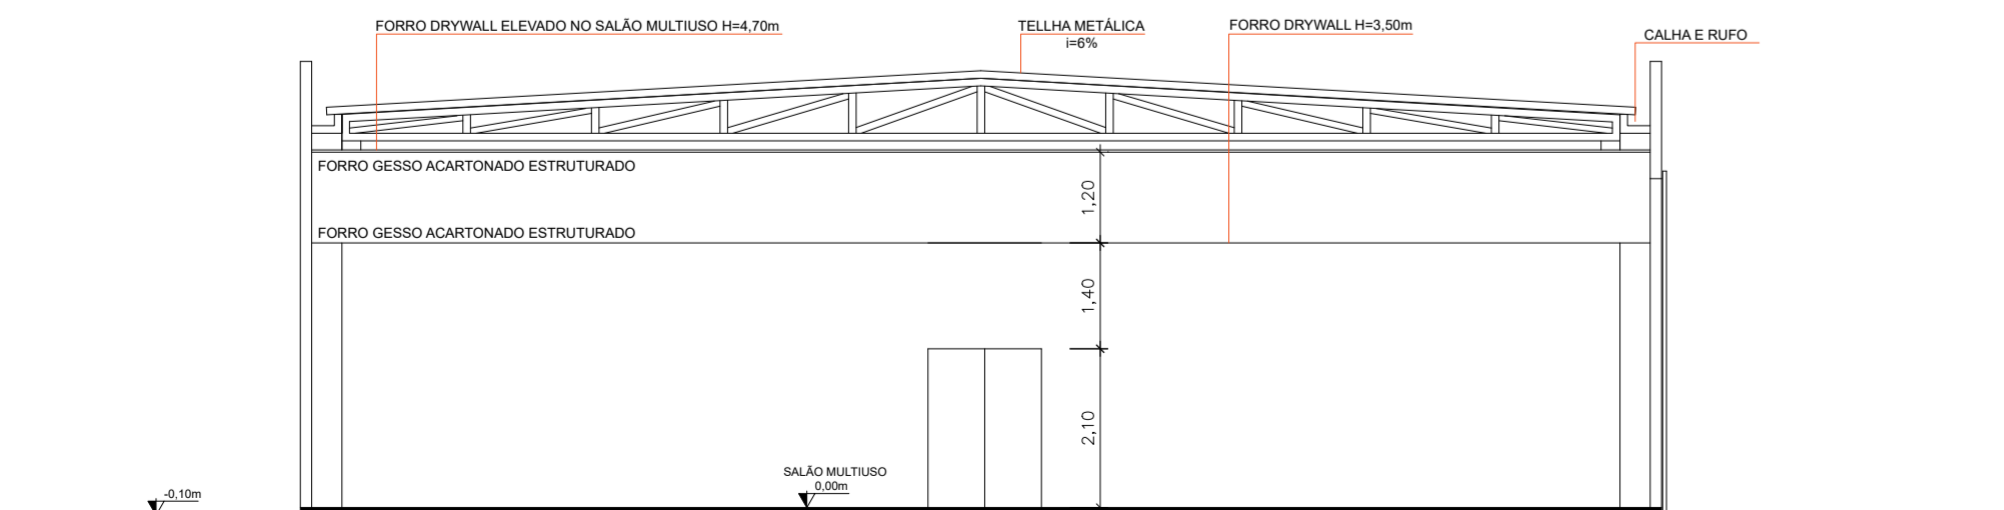


**CORTE DD - TRANSVERSAL**  
ESC.: 1/100

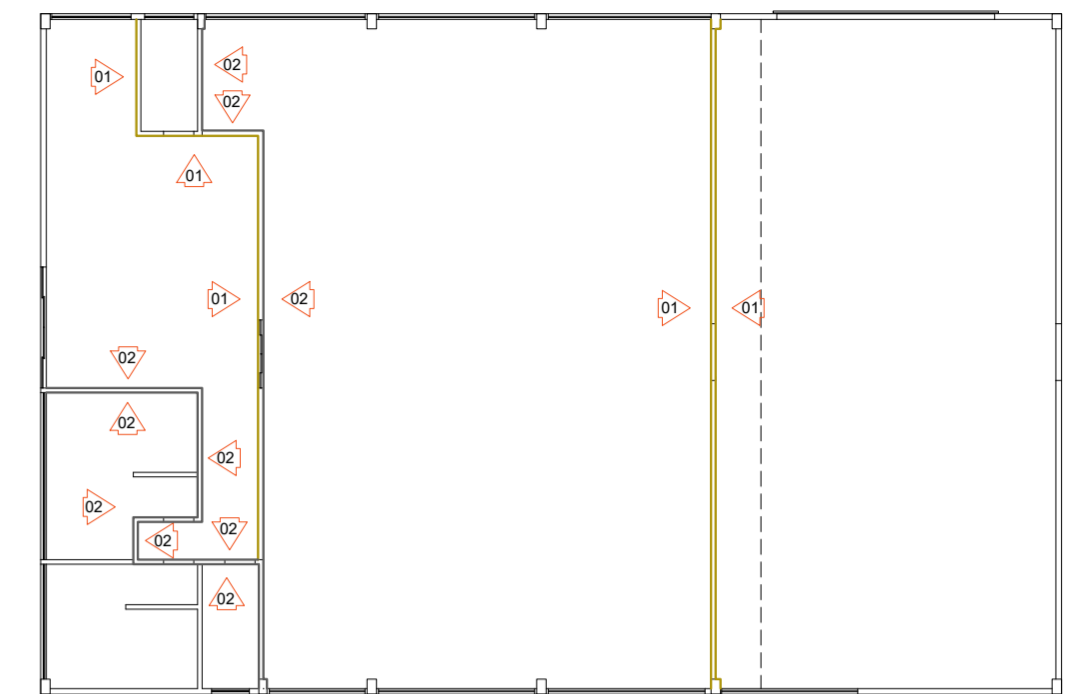

**DEFINIÇÃO DE PINTURA**  
ESC.: 1/200

LEGENDA PINTURA CORES PAREDE	
01	Cor amarelo bola de tênis (Ref. Coral)
02	Cor branco gelo
Obs: todo o Forro na cor branca	

AS COTAS PREVALECEM SOBRE O DESENHO. QUALQUER DÚVIDA CONSULTAR O PROJETISTA.



**PREFEITURA MUNICIPAL DE LUIS EDUARDO MAGALHÃES**  
SECRETARIA DE PLANEJAMENTO, ORÇAMENTO E GESTÃO  
DIVISÃO DE PLANEJAMENTO E USO DO SOLO  
Avenida Barreiras, 825 - Centro - Luis Eduardo Magalhães - Bahia - CEP: 47850-000 - Telefones: 77 3628-9075 / 3628-9087

CNPJ/MF: 04.214.419/0001-05

---

**OBRA: CASA DA CULTURA**

**PROJETO: REFORMA**

DATA	30.09.2020
------	------------

ESCALA(S)	INDICADA
-----------	----------

**CORTES / PLANTA ESQUEMÁTICA DE PINTURA**

<b>02</b>
/
<b>02</b>

---

**PROPRIETÁRIO (A) PREFEITURA MUNICIPAL DE LUIS EDUARDO MAGALHÃES**

**LOCALIZAÇÃO: RUA AROEIRA, QUADRA 64 - JARDIM DAS ACÁCIAS**  
**LUIS EDUARDO MAGALHÃES - BA**

ANOTAÇÃO DE RESPONSABILIDADE TÉCNICA

PROJETO ARQUITETÔNICO - RRT N° 2516670

ASSINATURAS:

PROPRIETÁRIO:  
PREFEITURA MUNICIPAL DE LUIS EDUARDO MAGALHÃES  
CNPJ 04.214.419/0001-05

EXECUÇÃO:

---

QUADRO DE ÁREAS:	
ÁREA CONSTRUÍDA.....	486,00 m²
ÁREA DO TERRENO .....	5.655,00 m²
TAXA DE OCUPAÇÃO .....	8,59 %
ÍNDICE DE OCUPAÇÃO .....	0,09