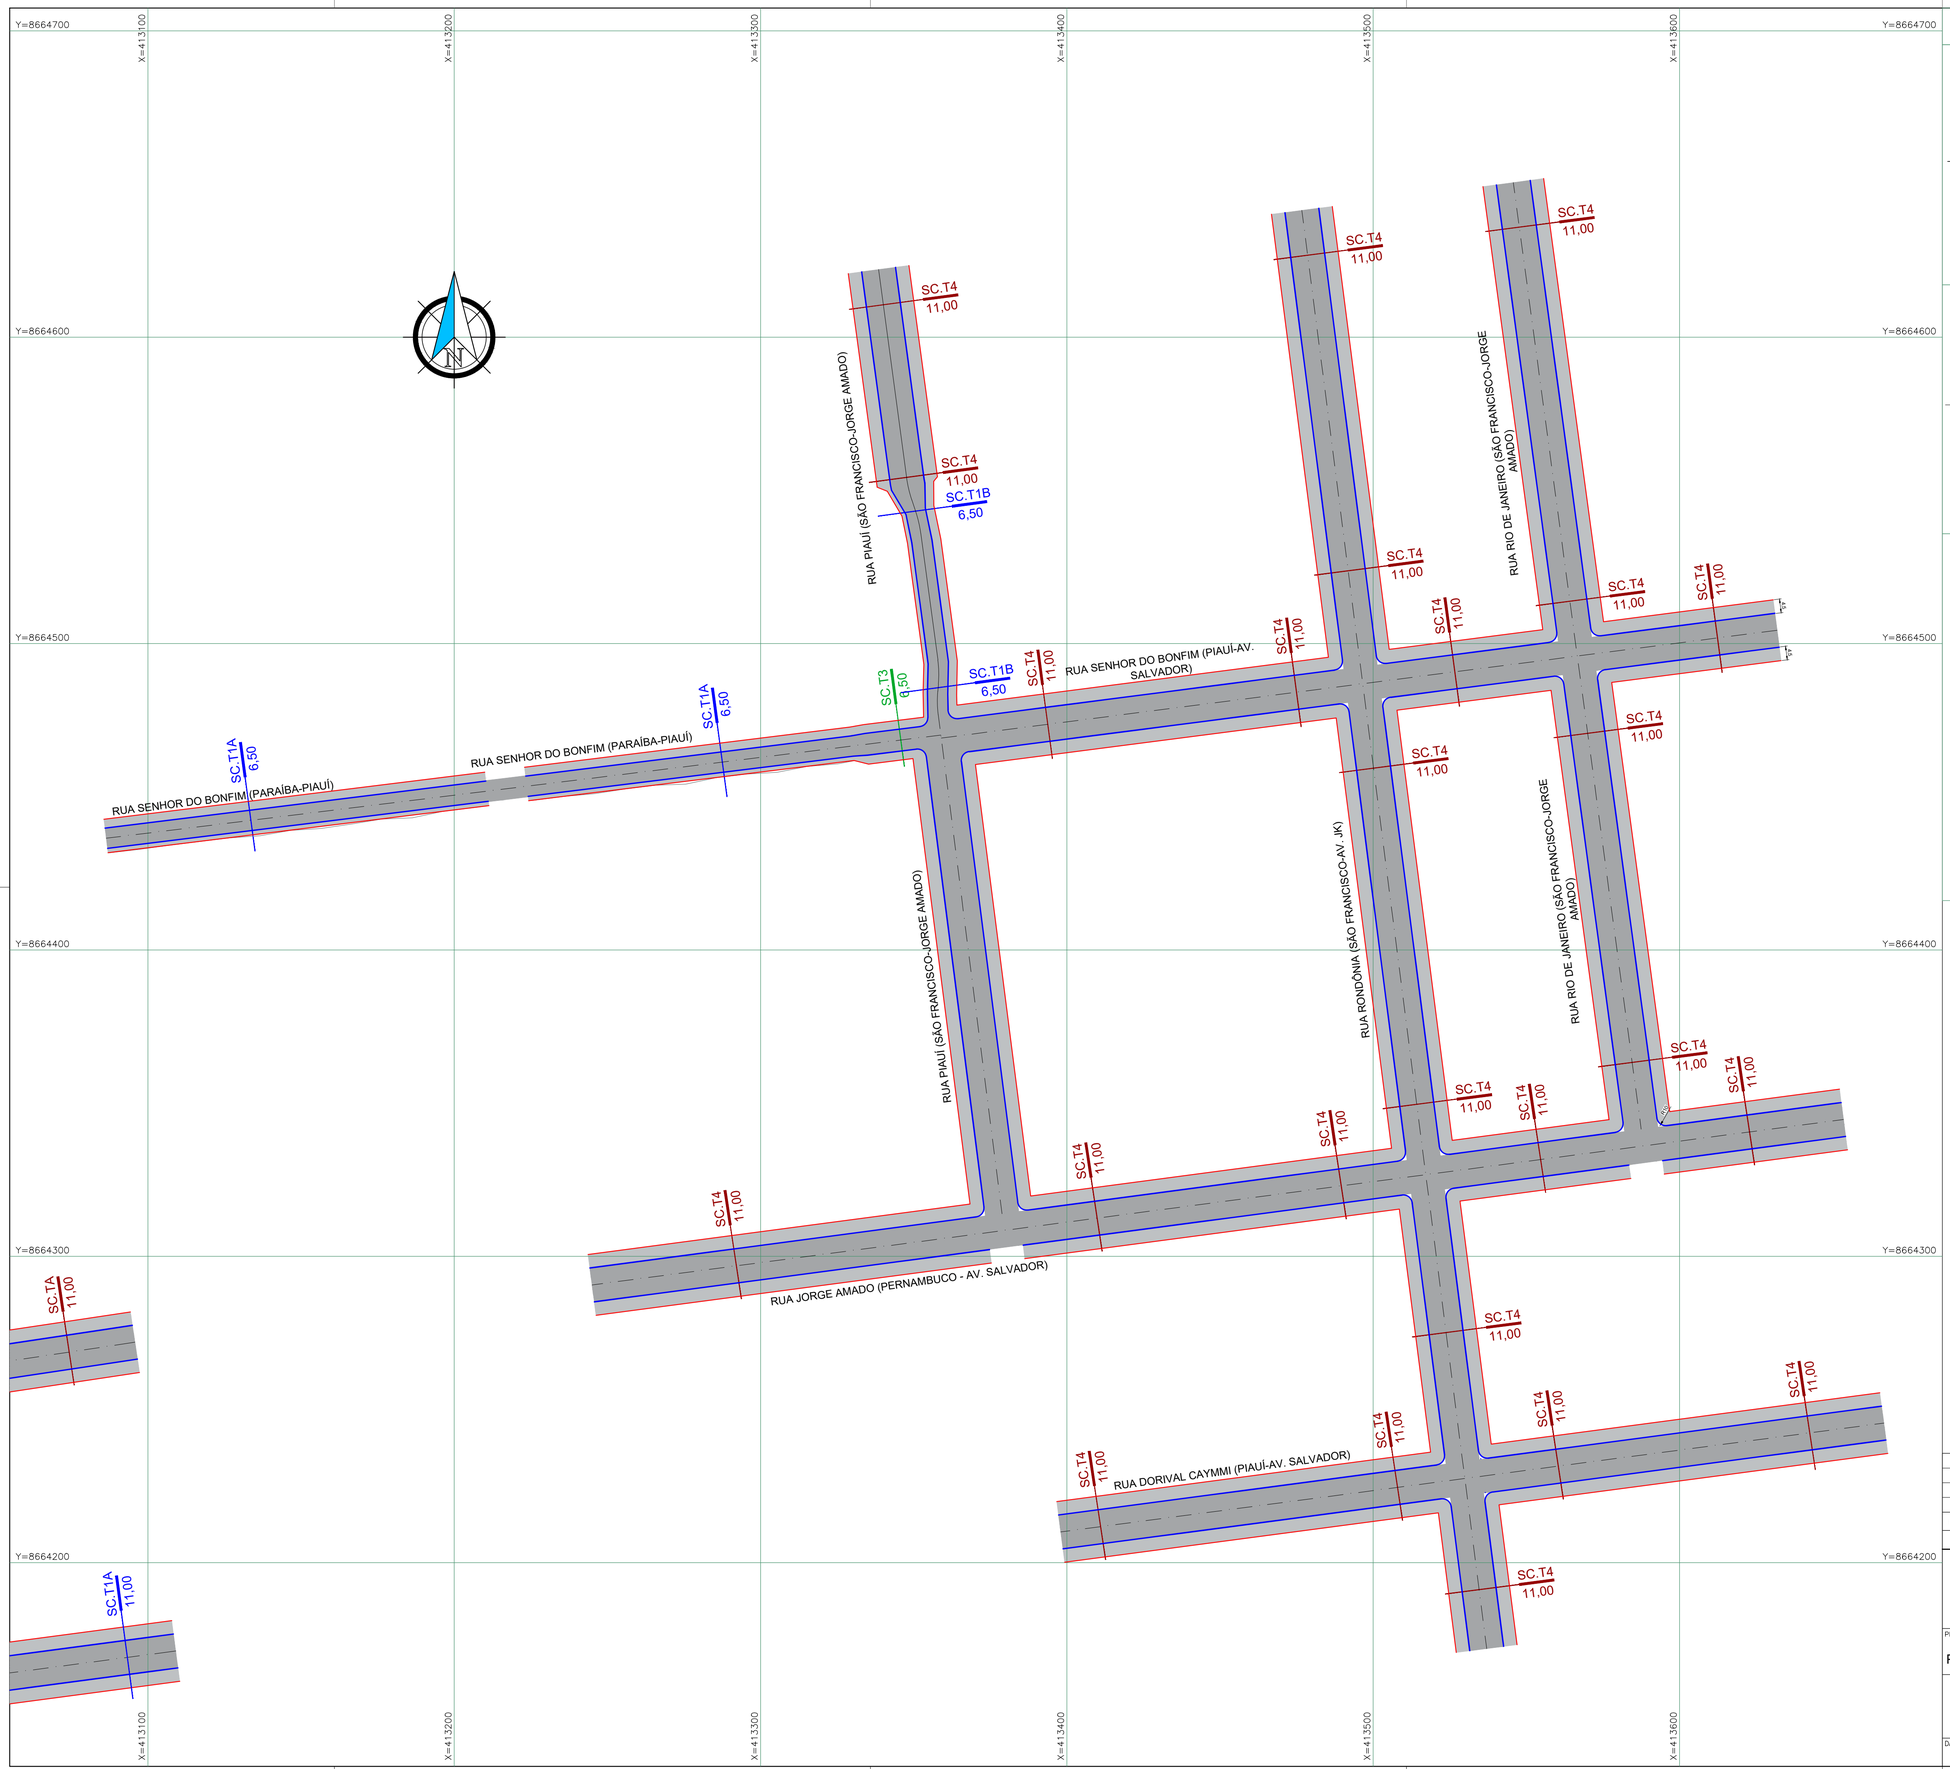

SEÇÕES TIPO - PAVIMENTAÇÃO

SEM ESCALA

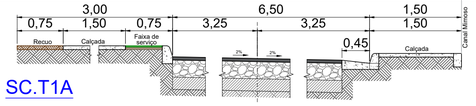

SC.T1A

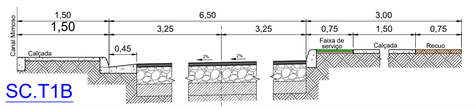

SC.T1B

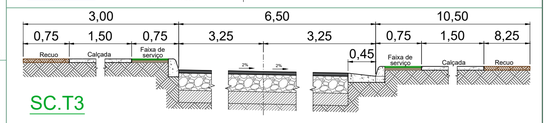

SC.T3

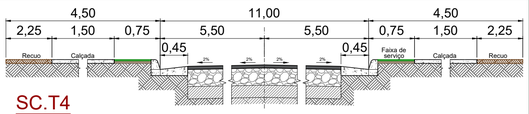

SC.T4

CAMADAS DA PAVIMENTAÇÃO, GUIAS E CALÇADA - DETALHE

ESCALA: 1/50

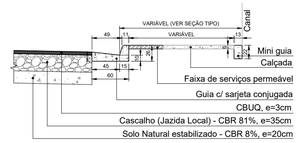

LEGENDA

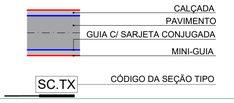

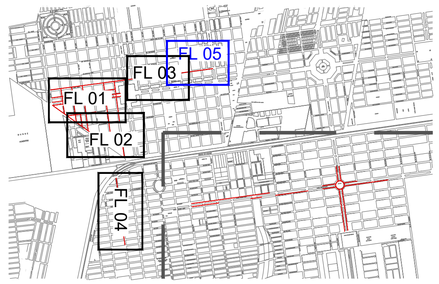

NOTAS:

1 - PARA DEMAIS DETALHES DAS SEÇÕES TRANVERSAIS DAS VIAS, VERIFICAR O PROJETO GEOMÉTRICO VERTICAL E O PROJETO DE TERRAPLENAGEM - SEÇÕES TRANSVERSAIS.

2 - REFERÊNCIA PLANI-ALTIMÉTRICA:
- REDE BRASILEIRA DE MONITORAMENTO CONTÍNUO DO IBGE (RBMC);
- DATUM: UTM ZONA 24S - SIRGAS 2000, MC: -39.

REVISÃO	DATA	DESENHO	DESCRIÇÃO DA REVISÃO	EMISSÃO	VERIFICAÇÃO	APROVAÇÃO
02	16/08/2019	EVERTON	REVISÃO GERAL	–	–	JOÃO BATISTA
01	17/05/2019	FELIPE	REVISÃO GERAL	–	–	JOÃO BATISTA
00	07/03/2019	FELIPE	EMISSÃO INICIAL	–	–	JOÃO BATISTA

PREFEITURA DE LUÍS EDUARDO MAGALHÃES

CAIXA

PROJETO:

PROGRAMA AVANÇA CIDADES - LUÍS EDUARDO MAGALHÃES/BA

ELABORADO POR: - -

VERIFICADO POR: - -

RUA ITABUNA E RUAS DO LOTEAMENTO MIMOSO
PROJETO DE PAVIMENTAÇÃO
PLANTA BAIXA - FL 05/05

APROVADO POR: JOÃO BATISTA POYER CREA/PR: 9.567-D

DATA:	CÓDIGO:	REVISÃO:	ESCALA:	DESENHADO POR:
17/05/2019	PAV-PLB-002.02-005-R02	02	1/1000	FELIPE

RUA JORGE AMADO (ACRE-AV. BRASÍLIA) - INÍCIO

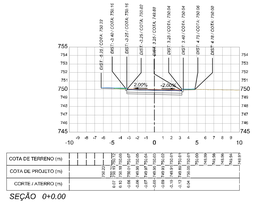

SEÇÃO 0+0.00

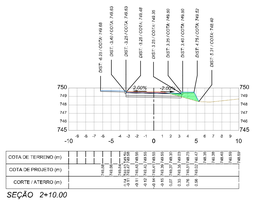

SEÇÃO 2+10.00

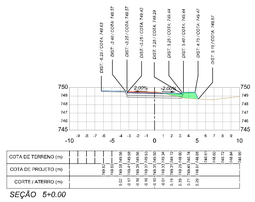

SEÇÃO 5+0.00

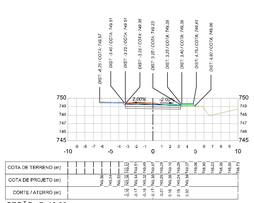

SEÇÃO 7+10.00

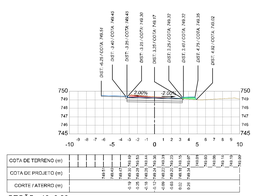

SEÇÃO 10+0.00

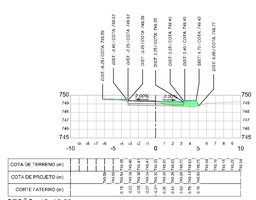

SEÇÃO 12+10.00

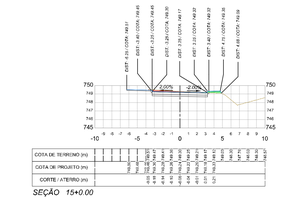

SEÇÃO 15+0.00

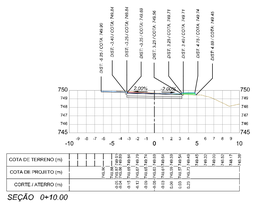

SEÇÃO 0+10.00

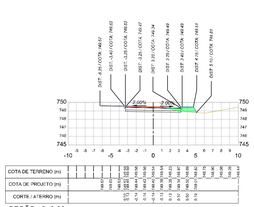

SEÇÃO 3+0.00

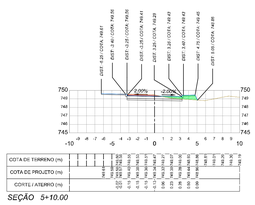

SEÇÃO 5+10.00

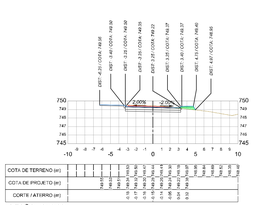

SEÇÃO 8+0.00

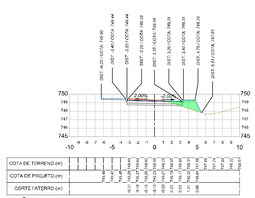

SEÇÃO 10+10.00

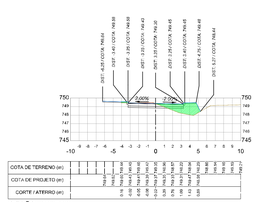

SEÇÃO 13+0.00

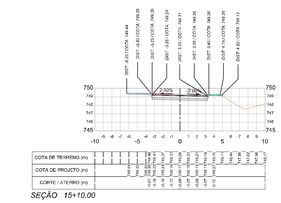

SEÇÃO 15+10.00

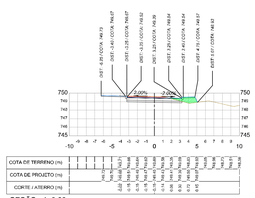

SEÇÃO 1+0.00

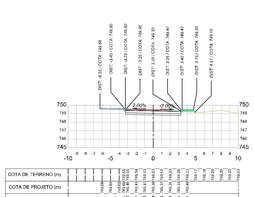

SEÇÃO 3+10.00

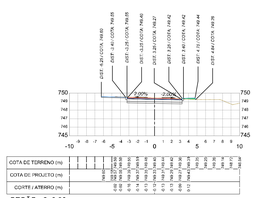

SEÇÃO 6+0.00

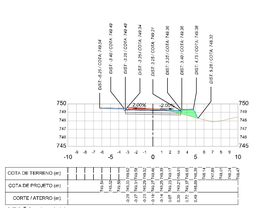

SEÇÃO 8+10.00

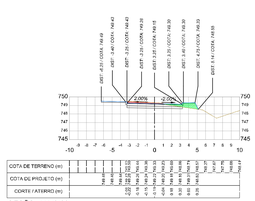

SEÇÃO 11+0.00

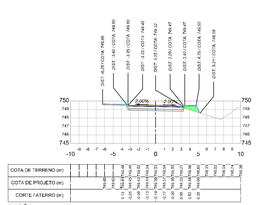

SEÇÃO 13+10.00

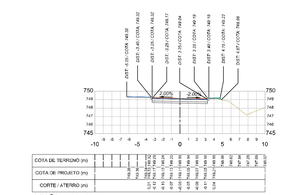

SEÇÃO 16+0.00

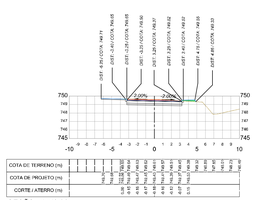

SEÇÃO 1+10.00

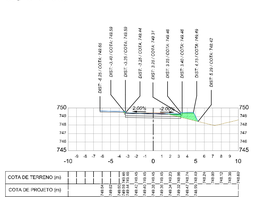

SEÇÃO 4+0.00

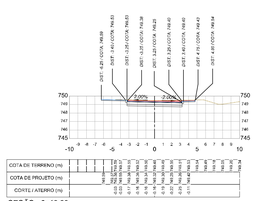

SEÇÃO 6+10.00

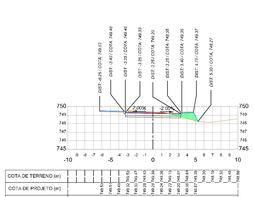

SEÇÃO 9+0.00

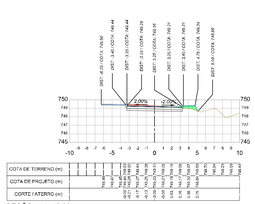

SEÇÃO 11+10.00

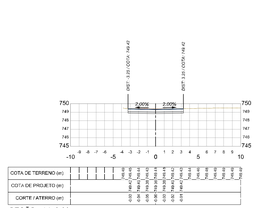

SEÇÃO 14+0.00

SEÇÃO 16+10.00

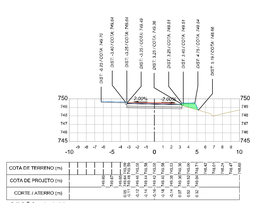

SEÇÃO 2+0.00

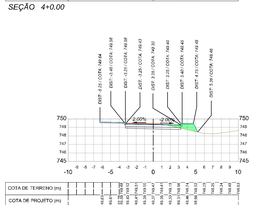

SEÇÃO 4+10.00

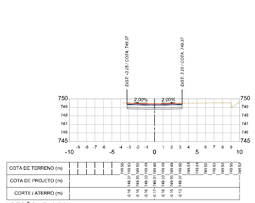

SEÇÃO 7+0.00

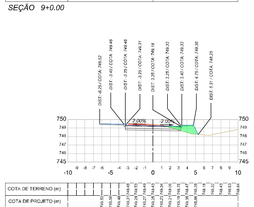

SEÇÃO 9+10.00

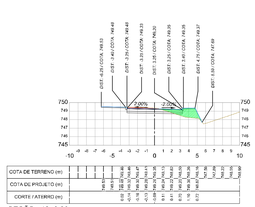

SEÇÃO 12+0.00

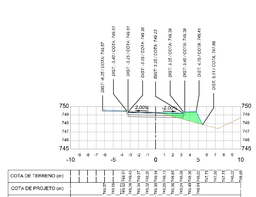

SEÇÃO 14+10.00

LEGENDA:

- ÁREA DE ATERRO / REATERRO
- ÁREA DE CORTE
- TERRENO NATURAL
- SUPERFÍCIE PROJETADA

NOTAS:

1 - REFERÊNCIA PLANI-ALTIMÉTRICA:
- REDE BRASILEIRA DE MONITORAMENTO CONTÍNUO DO IBGE (RBMC);
- DATUM: UTM ZONA 24S - SIRGAS 2000, MC: -39.

REVISÃO	DATA	DESENHO	DESCRIÇÃO DA REVISÃO	EMISSÃO	VERIFICAÇÃO	APROVAÇÃO
02	16/05/2019	FELIPE VELAME	REVISÕES GERAIS	FRANCISCO	MIGUEL PEREZ	EDSON GOMES
01	11/02/2019	FELIPE VELAME	REVISÕES GERAIS	FRANCISCO	MIGUEL PEREZ	EDSON GOMES
00	10/01/2019	FELIPE VELAME	EMISSÃO INICIAL	FRANCISCO	MIGUEL PEREZ	EDSON GOMES

PROGRAMA AVANÇA CIDADES - LUÍS EDUARDO MAGALHÃES/BA

RUA ITABUNA E RUAS DO LOTEAMENTO MIMOSO
PROJETO DE GEOMETRIA E TERRAPLANAGEM
SEÇÕES TRANSVERSAIS - FL 01/39

DATA:	CÓDIGO:	REVISÃO:	ESCALA:	DESENHADO POR:
16/05/2019	TER-SEC-002.02-001-R02	02	1/250	FELIPE VELAME

ELABORADO POR: -

VERIFICADO POR: -

APROVADO POR: JOÃO BATISTA POYER CREA/PR: 9.567-D

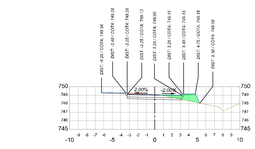

SEÇÃO 16+10.00

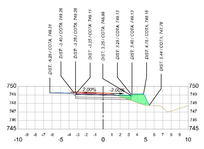

SEÇÃO 19+0.00

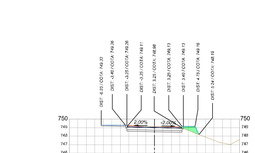

SEÇÃO 21+10.00

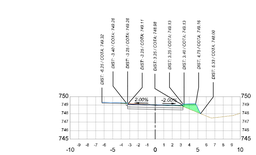

SEÇÃO 24+0.00

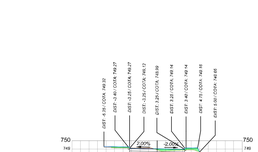

SEÇÃO 26+10.00

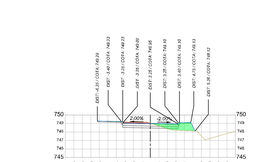

SEÇÃO 29+0.00

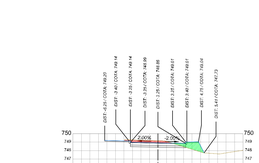

SEÇÃO 31+10.00

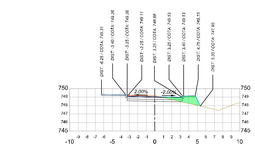

SEÇÃO 17+0.00

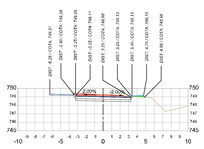

SEÇÃO 19+10.00

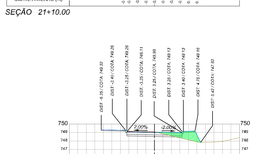

SEÇÃO 22+0.00

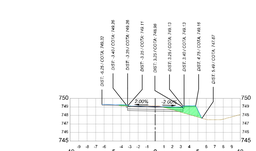

SEÇÃO 24+10.00

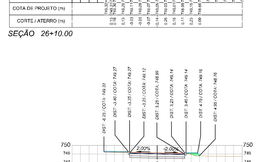

SEÇÃO 27+0.00

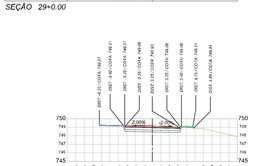

SEÇÃO 29+10.00

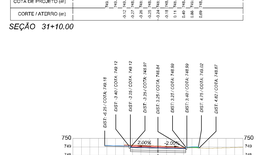

SEÇÃO 32+0.00

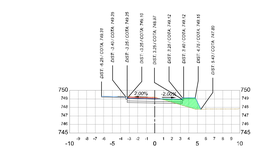

SEÇÃO 17+10.00

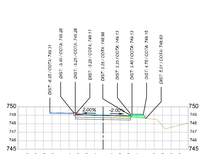

SEÇÃO 20+0.00

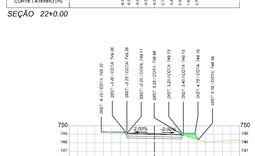

SEÇÃO 22+10.00

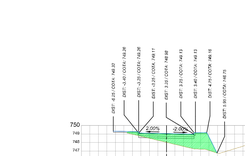

SEÇÃO 25+0.00

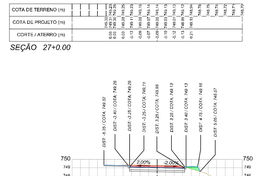

SEÇÃO 27+10.00

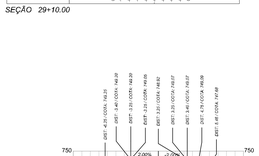

SEÇÃO 30+0.00

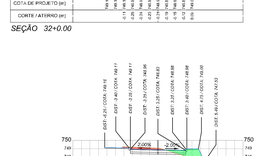

SEÇÃO 32+10.00

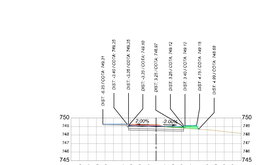

SEÇÃO 18+0.00

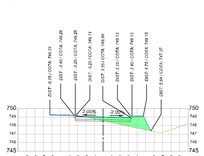

SEÇÃO 20+10.00

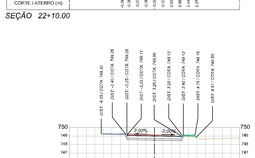

SEÇÃO 23+0.00

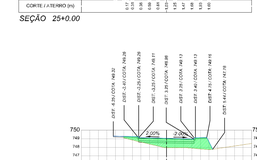

SEÇÃO 25+10.00

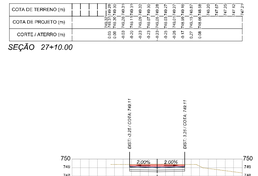

SEÇÃO 28+0.00

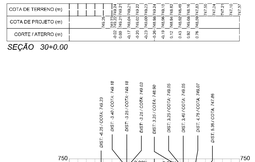

SEÇÃO 30+10.00

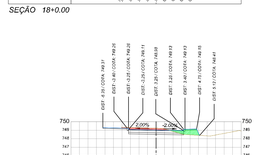

SEÇÃO 18+10.00

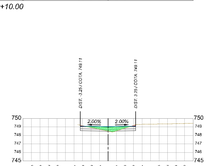

SEÇÃO 21+0.00

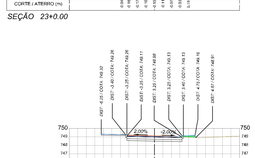

SEÇÃO 23+10.00

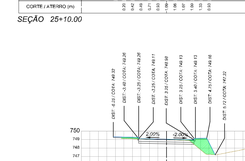

SEÇÃO 26+0.00

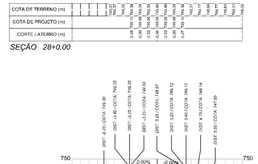

SEÇÃO 28+10.00

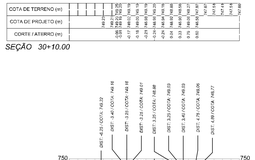

SEÇÃO 31+0.00

LEGENDA:

- ÁREA DE ATERRO / REATERRO
- ÁREA DE CORTE
- TERRENO NATURAL
- SUPERFÍCIE PROJETADA

NOTAS:

1 - REFERÊNCIA PLANI-ALTIMÉTRICA:
- REDE BRASILEIRA DE MONITORAMENTO CONTÍNUO DO IBGE (RBMC);
- DATUM: UTM ZONA 24S - SIRGAS 2000, MC: -39.

REVISÃO	DATA	DESENHO	DESCRIÇÃO DA REVISÃO	EMISSÃO	VERIFICAÇÃO	APROVAÇÃO
02	16/05/2019	FELIPE VELAME	REVISÕES GERAIS	FRANCISCO	MIGUEL PEREZ	EDSON GOMES
01	11/02/2019	FELIPE VELAME	REVISÕES GERAIS	FRANCISCO	MIGUEL PEREZ	EDSON GOMES
00	10/01/2019	FELIPE VELAME	EMISSÃO INICIAL	FRANCISCO	MIGUEL PEREZ	EDSON GOMES

LUÍS EDUARDO MAGALHÃES

CAIXA

PROJETO:

PROGRAMA AVANÇA CIDADES - LUÍS EDUARDO MAGALHÃES/BA

ELABORADO POR: -

RUA ITABUNA E RUAS DO LOTEAMENTO MIMOSO
PROJETO DE GEOMETRIA E TERRAPLANAGEM
SEÇÕES TRANSVERSAIS - FL 02/39

VERIFICADO POR: -

APROVADO POR: JOÃO BATISTA POYER CREA/PR: 9.567-D

DATA:	CÓDIGO:	REVISÃO:	ESCALA:	DESENHADO POR:
16/05/2019	TER-SEC-002.02-002-R02	02	1/250	FELIPE VELAME

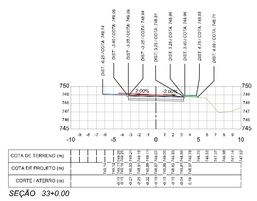

SEÇÃO 33+0.00

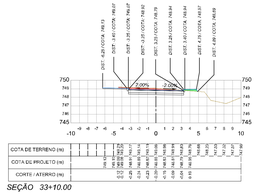

SEÇÃO 33+10.00

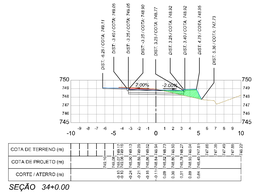

SEÇÃO 34+0.00

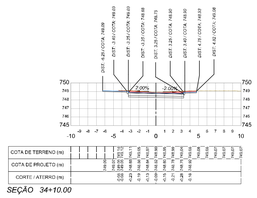

SEÇÃO 34+10.00

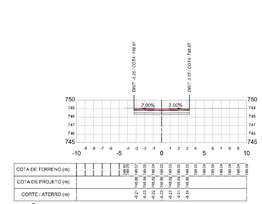

SEÇÃO 35+0.00

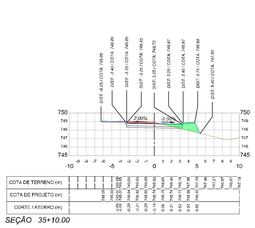

SEÇÃO 35+10.00

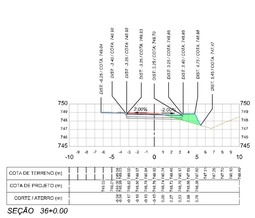

SEÇÃO 36+0.00

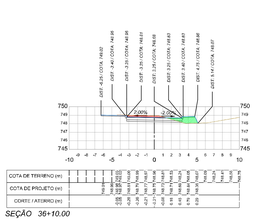

SEÇÃO 36+10.00

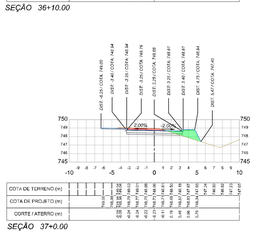

SEÇÃO 37+0.00

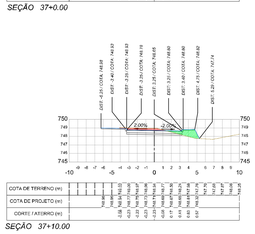

SEÇÃO 37+10.00

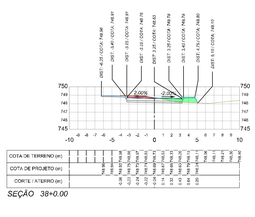

SEÇÃO 38+0.00

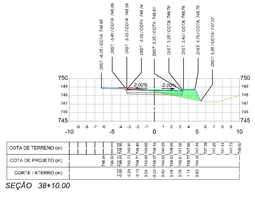

SEÇÃO 38+10.00

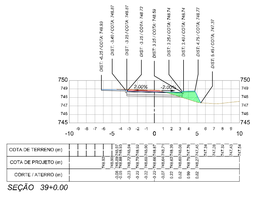

SEÇÃO 39+0.00

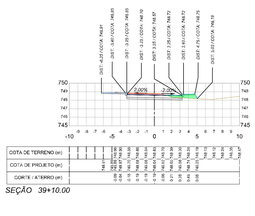

SEÇÃO 39+10.00

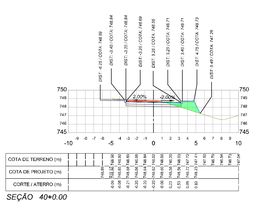

SEÇÃO 40+0.00

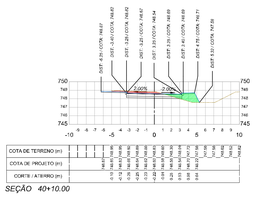

SEÇÃO 40+10.00

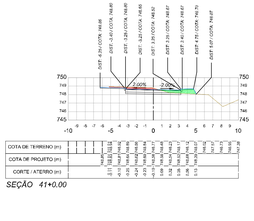

SEÇÃO 41+0.00

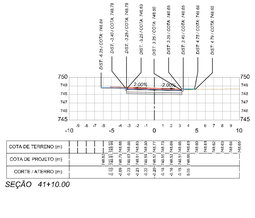

SEÇÃO 41+10.00

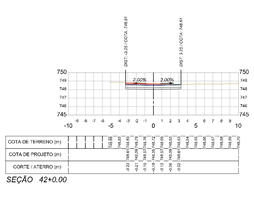

SEÇÃO 42+0.00

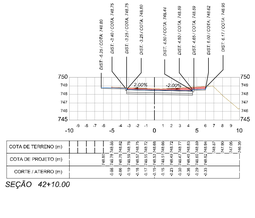

SEÇÃO 42+10.00

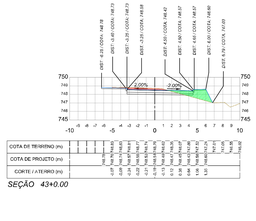

SEÇÃO 43+0.00

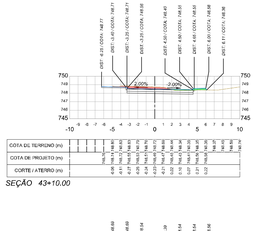

SEÇÃO 43+10.00

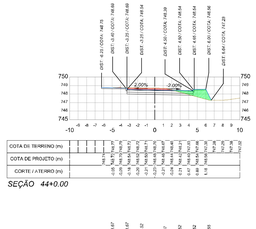

SEÇÃO 44+0.00

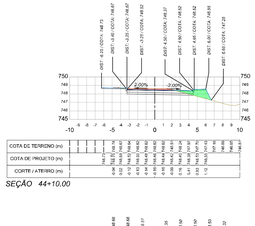

SEÇÃO 44+10.00

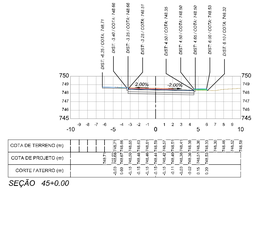

SEÇÃO 45+0.00

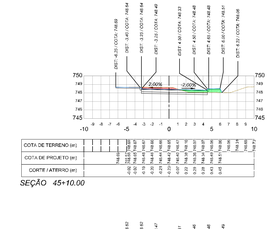

SEÇÃO 45+10.00

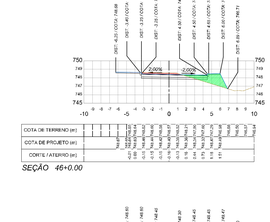

SEÇÃO 46+0.00

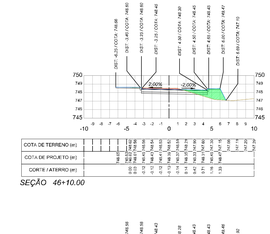

SEÇÃO 46+10.00

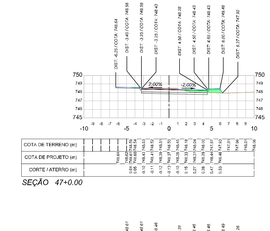

SEÇÃO 47+0.00

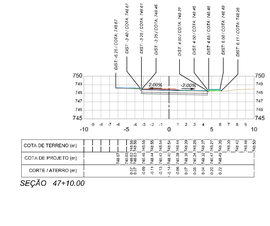

SEÇÃO 47+10.00

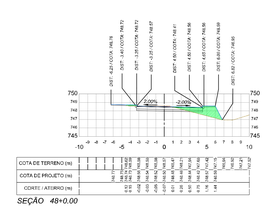

SEÇÃO 48+0.00

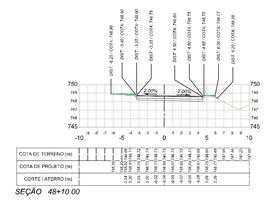

SEÇÃO 48+10.00

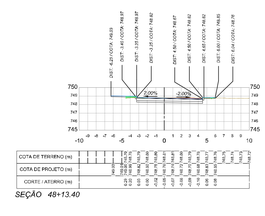

SEÇÃO 48+13.40

RUA JORGE AMADO (ACRE-AV. BRASÍLIA) - FIM

LEGENDA:

- ÁREA DE ATERRO / REATERRO
- ÁREA DE CORTE
- TERRENO NATURAL
- SUPERFÍCIE PROJETADA

NOTAS:

1 - REFERÊNCIA PLANI-ALTIMÉTRICA:
- REDE BRASILEIRA DE MONITORAMENTO CONTÍNUO DO IBGE (RBMC);
- DATUM: UTM ZONA 24S - SIRGAS 2000, MC: -39.

REVISÃO	DATA	DESENHO	DESCRIÇÃO DA REVISÃO	EMISSÃO	VERIFICAÇÃO	APROVAÇÃO
02	16/05/2019	FELIPE VELAME	REVISÕES GERAIS	FRANCISCO	MIGUEL PEREZ	EDSON GOMES
01	11/02/2019	FELIPE VELAME	REVISÕES GERAIS	FRANCISCO	MIGUEL PEREZ	EDSON GOMES
00	10/01/2019	FELIPE VELAME	EMISSÃO INICIAL	FRANCISCO	MIGUEL PEREZ	EDSON GOMES

PROJETO:

PROGRAMA AVANÇA CIDADES - LUÍS EDUARDO MAGALHÃES/BA

RUA ITABUNA E RUAS DO LOTEAMENTO MIMOSO
PROJETO DE GEOMETRIA E TERRAPLANAGEM
SEÇÕES TRANSVERSAIS - FL 03/39

ELABORADO POR: -

VERIFICADO POR: -

APROVADO POR: JOÃO BATISTA POYER CREA/PR: 9.567-D

DATA:	CÓDIGO:	REVISÃO:	ESCALA:	DESENHADO POR:
16/05/2019	TER-SEC-002.02-003-R02	02	1/250	FELIPE VELAME

LEGENDA:

- ÁREA DE ATERRO / REATERRO
- ÁREA DE CORTE
- TERRENO NATURAL
- SUPERFÍCIE PROJETADA

NOTAS:

1 - REFERÊNCIA PLANI-ALTIMÉTRICA:
- REDE BRASILEIRA DE MONITORAMENTO CONTÍNUO DO IBGE (RBMC);
- DATUM: UTM ZONA 24S - SIRGAS 2000, MC: -39.

REVISÃO	DATA	DESENHO	DESCRIÇÃO DA REVISÃO	EMISSÃO	VERIFICAÇÃO	APROVAÇÃO
02	16/05/2019	FELIPE VELAME	REVISÕES GERAIS	FRANCISCO	MIGUEL PEREZ	EDSON GOMES
01	11/02/2019	FELIPE VELAME	REVISÕES GERAIS	FRANCISCO	MIGUEL PEREZ	EDSON GOMES
00	10/01/2019	FELIPE VELAME	EMISSÃO INICIAL	FRANCISCO	MIGUEL PEREZ	EDSON GOMES

PROJETO:

PROGRAMA AVANÇA CIDADES - LUÍS EDUARDO MAGALHÃES/BA

RUA ITABUNA E RUAS DO LOTEAMENTO MIMOSO
PROJETO DE GEOMETRIA E TERRAPLANAGEM
SEÇÕES TRANSVERSAIS - FL 04/39

ELABORADO POR: -

VERIFICADO POR: -

APROVADO POR: JOÃO BATISTA POYER CREA/PR: 9.567-D

DATA:	CÓDIGO:	REVISÃO:	ESCALA:	DESENHADO POR:
16/05/2019	TER-SEC-002.02-004-R02	02	1/250	FELIPE VELAME

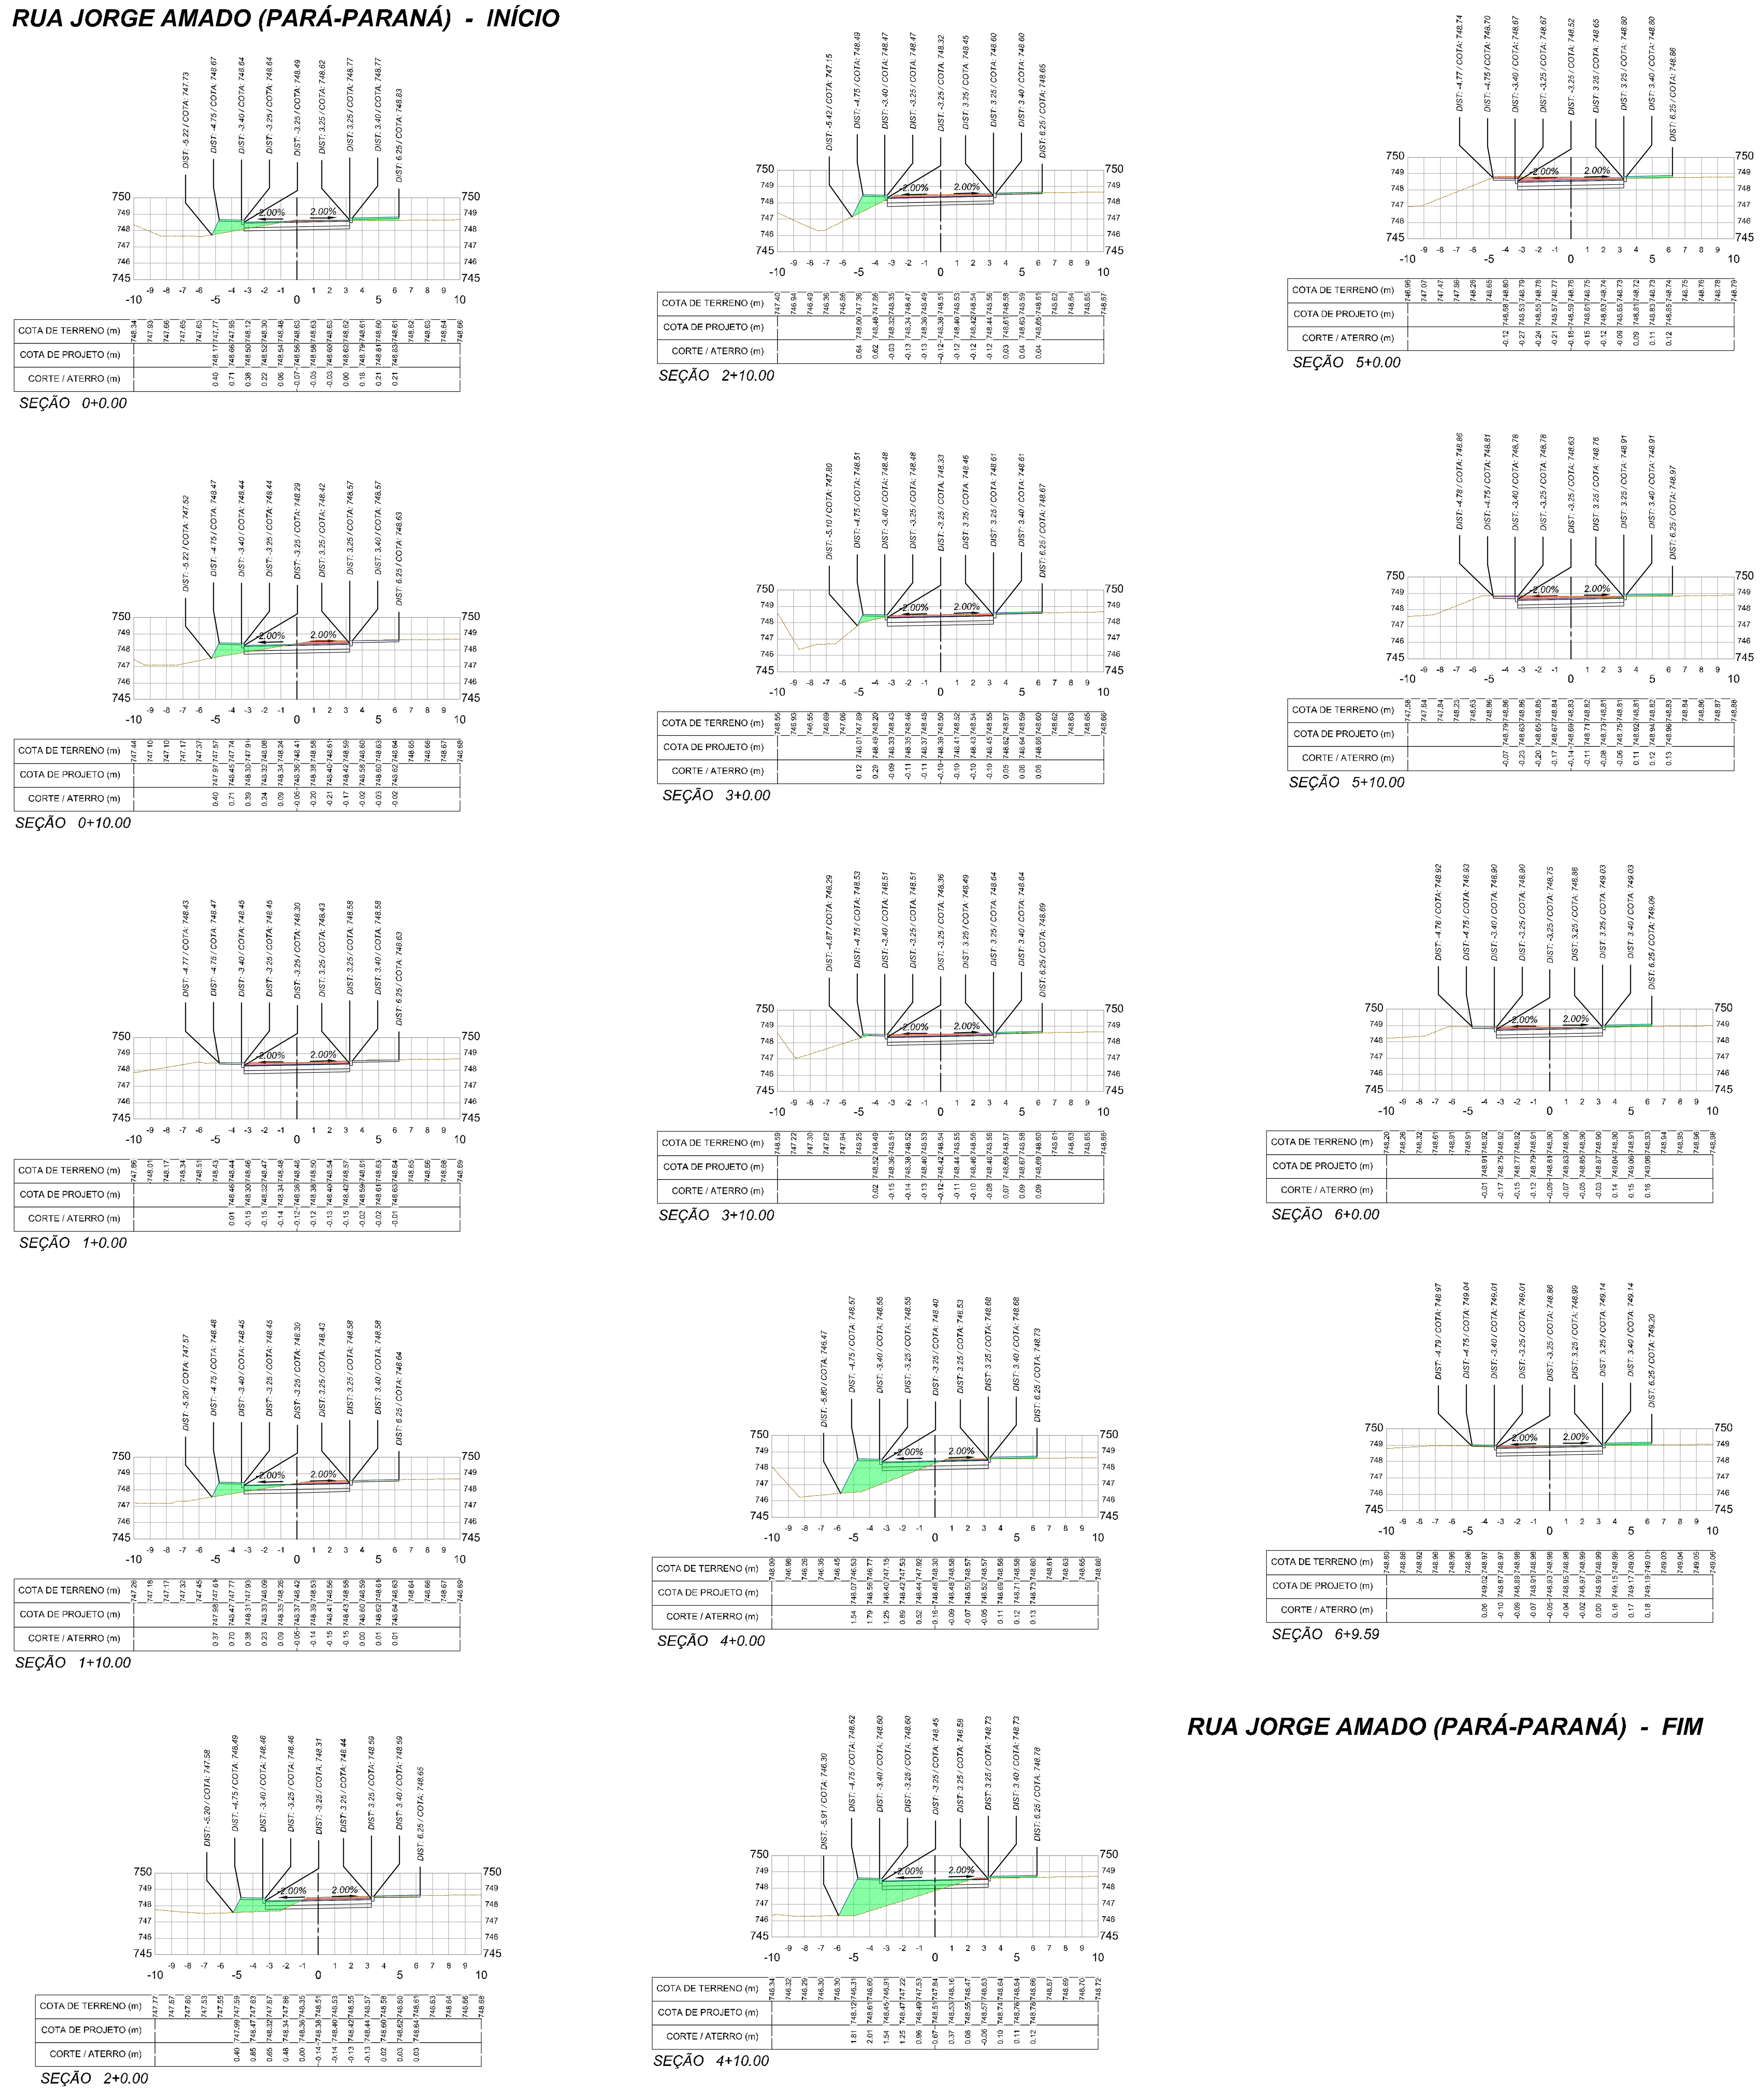

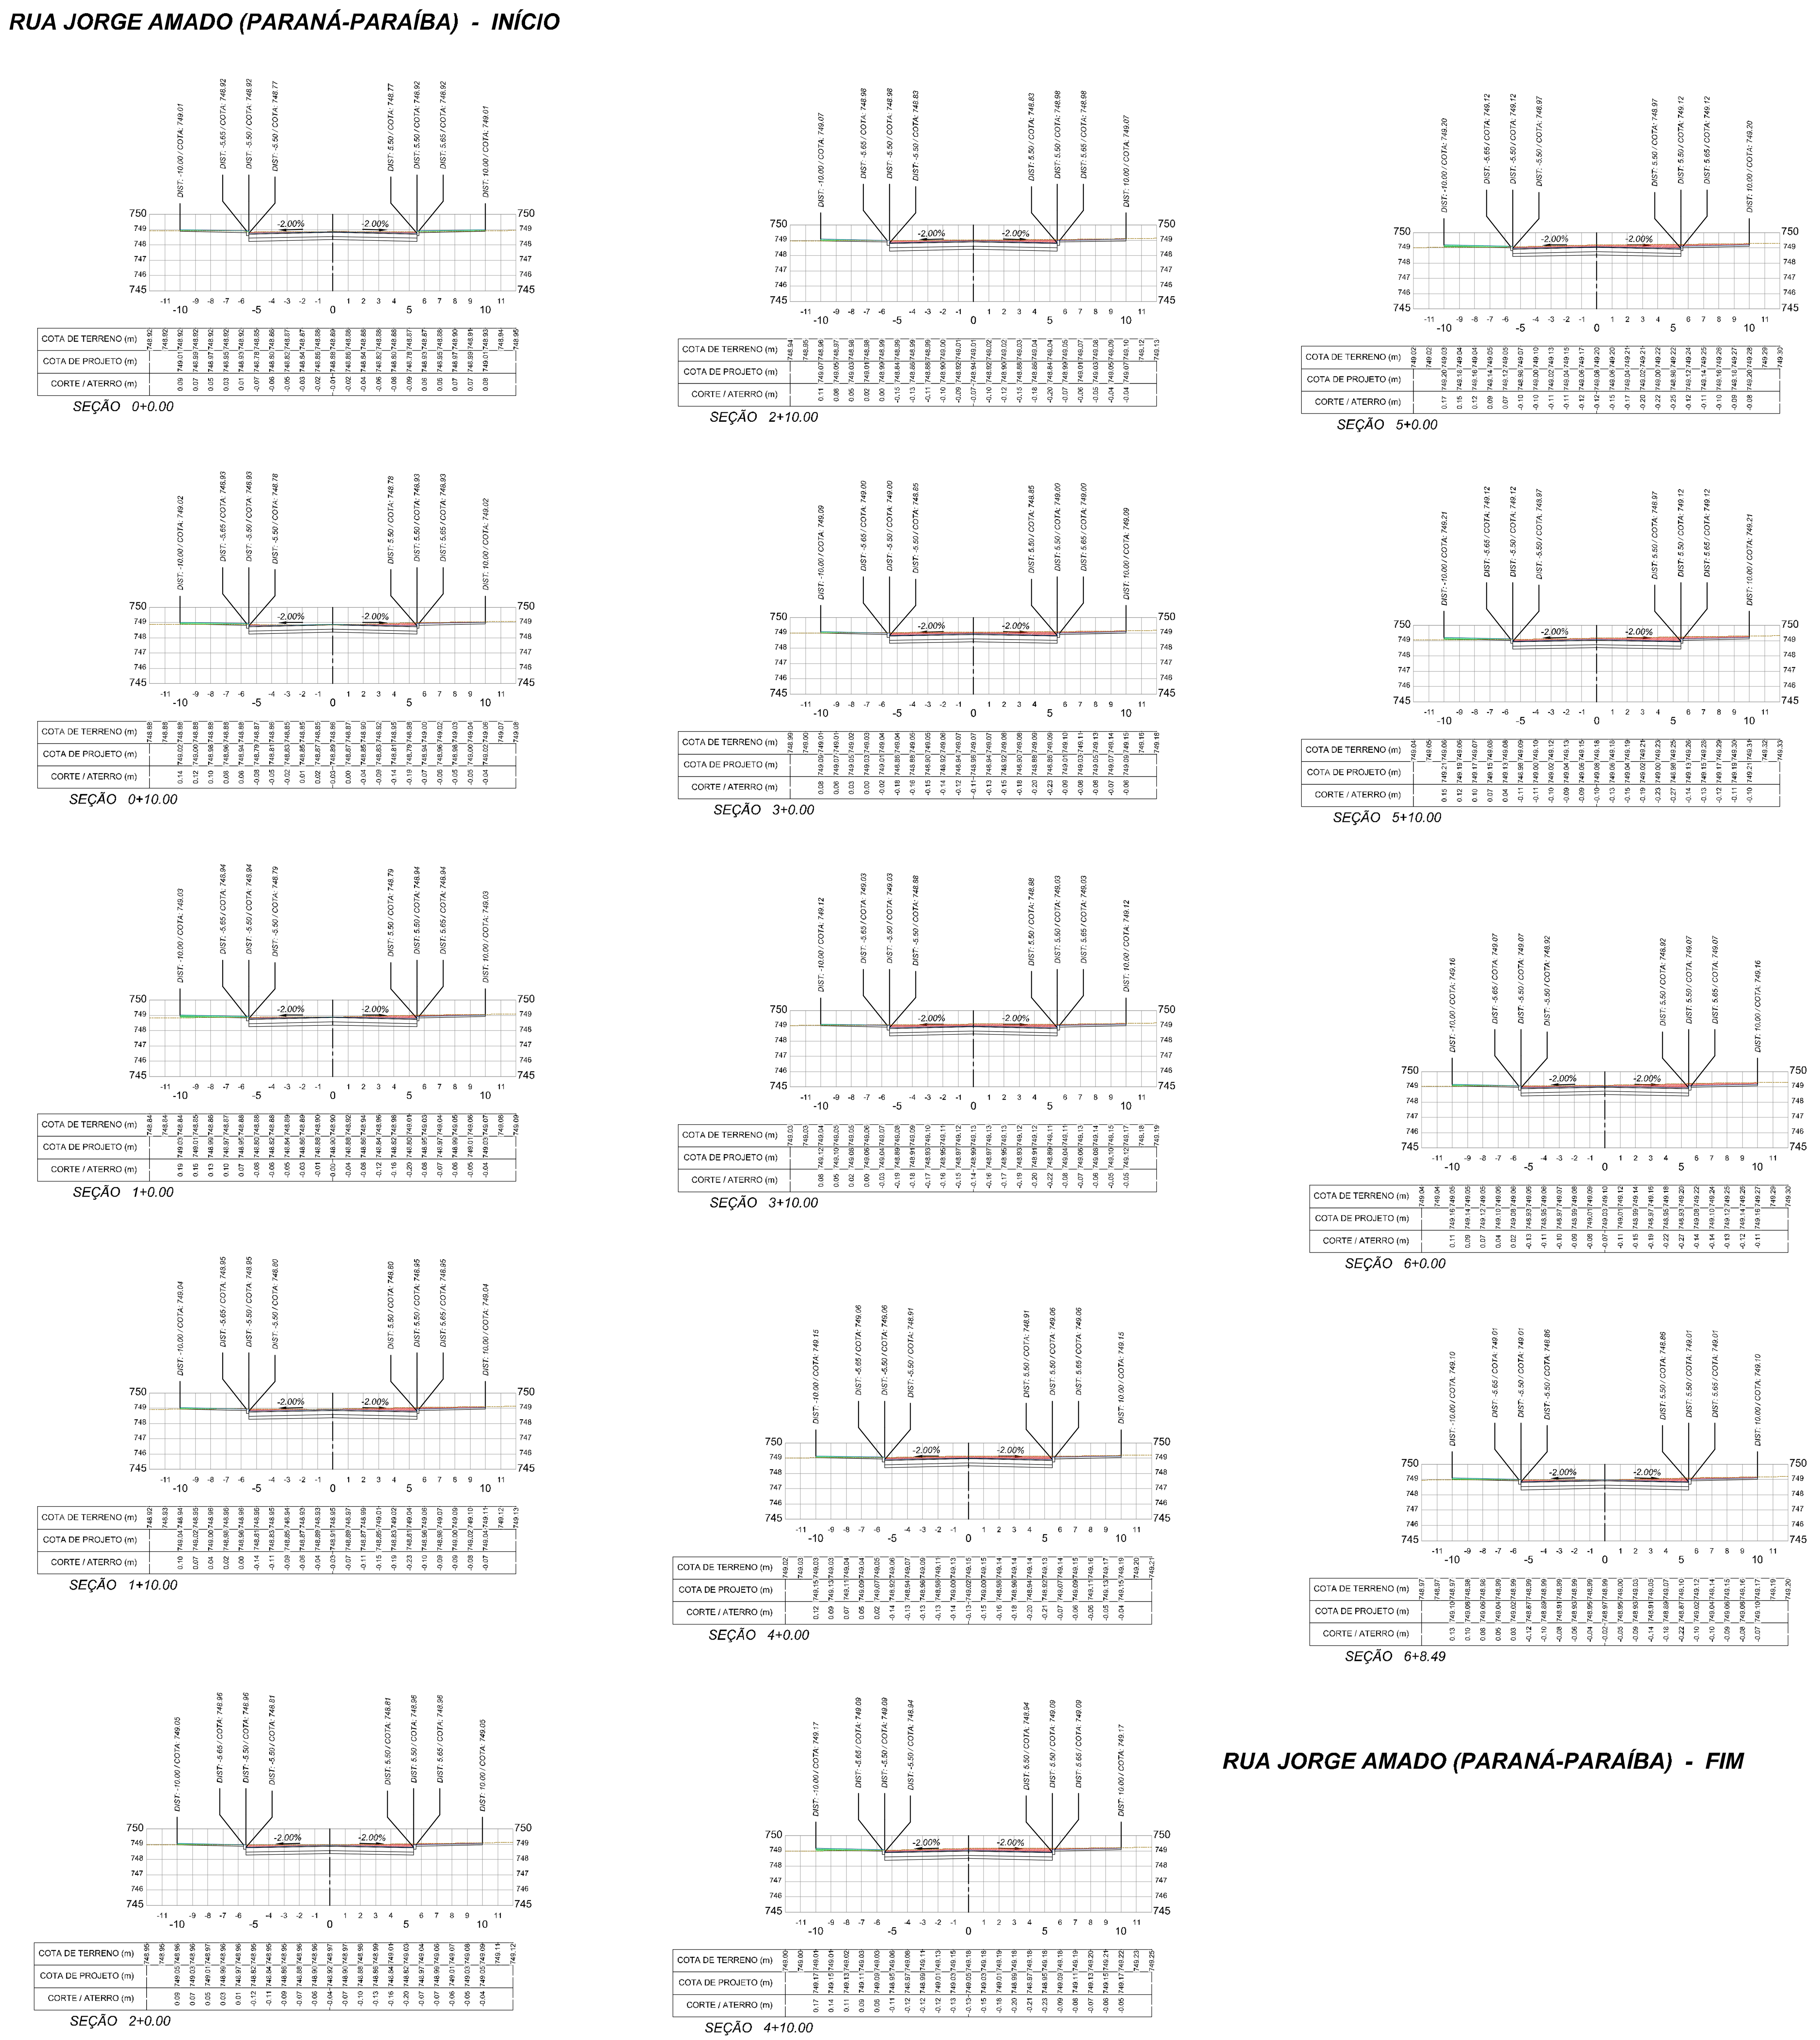

LEGENDA:

- ÁREA DE ATERRO / REATERRO
- ÁREA DE CORTE
- TERRENO NATURAL
- SUPERFÍCIE PROJETADA

NOTAS:

1 - REFERÊNCIA PLANI-ALTIMÉTRICA:
- REDE BRASILEIRA DE MONITORAMENTO CONTÍNUO DO IBGE (RBMC);
- DATUM: UTM ZONA 24S - SIRGAS 2000, MC: -39.

REVISÃO	DATA	DESENHO	DESCRIÇÃO DA REVISÃO	EMISSÃO	VERIFICAÇÃO	APROVAÇÃO
02	16/05/2019	FELIPE VELAME	REVISÕES GERAIS	FRANCISCO	MIGUEL PEREZ	EDSON GOMES
01	11/02/2019	FELIPE VELAME	REVISÕES GERAIS	FRANCISCO	MIGUEL PEREZ	EDSON GOMES
00	10/01/2019	FELIPE VELAME	EMISSÃO INICIAL	FRANCISCO	MIGUEL PEREZ	EDSON GOMES

PROJETO:

PROGRAMA AVANÇA CIDADES - LUÍS EDUARDO MAGALHÃES/BA

RUA ITABUNA E RUAS DO LOTEAMENTO MIMOSO
PROJETO DE GEOMETRIA E TERRAPLANAGEM
SEÇÕES TRANSVERSAIS - FL 05/39

ELABORADO POR: -
VERIFICADO POR: -
APROVADO POR: JOÃO BATISTA POYER, CREA/PR: 9.567-D

DATA:	CÓDIGO:	REVISÃO:	ESCALA:	DESENHADO POR:
16/05/2019	TER-SEC-002.02-005-R02	02	1/250	FELIPE VELAME

AVENIDA JK - 2 - INÍCIO

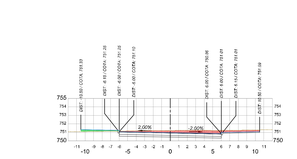

COTA DO TERRENO (m)	
COTA DE PROJETO (m)	
CORTE / ATERRO (m)	

SEÇÃO 0+0.00

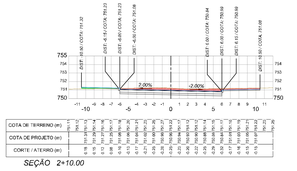

COTA DE TERRENO (m)	
COTA DE PROJETO (m)	
CORTE / ATERRO (m)	

SEÇÃO 2+10.00

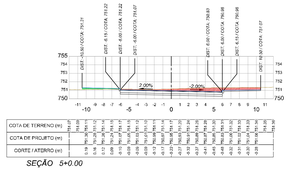

COTA DE TERRENO (m)	
COTA DE PROJETO (m)	
CORTE / ATERRO (m)	

SEÇÃO 5+0.00

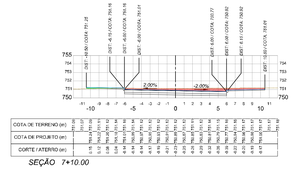

COTA DE TERRENO (m)	
COTA DE PROJETO (m)	
CORTE / ATERRO (m)	

SEÇÃO 7+10.00

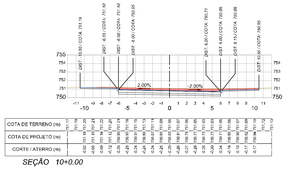

COTA DE TERRENO (m)	
COTA DE PROJETO (m)	
CORTE / ATERRO (m)	

SEÇÃO 10+0.00

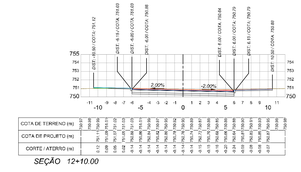

COTA DE TERRENO (m)	
COTA DE PROJETO (m)	
CORTE / ATERRO (m)	

SEÇÃO 12+10.00

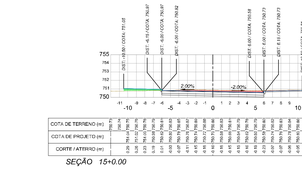

COTA DE TERRENO (m)	
COTA DE PROJETO (m)	
CORTE / ATERRO (m)	

SEÇÃO 15+0.00

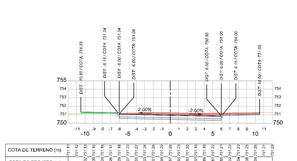

COTA DO TERRENO (m)	
COTA DE PROJETO (m)	
CORTE / ATERRO (m)	

SEÇÃO 0+10.00

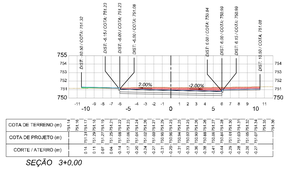

COTA DE TERRENO (m)	
COTA DE PROJETO (m)	
CORTE / ATERRO (m)	

SEÇÃO 3+0.00

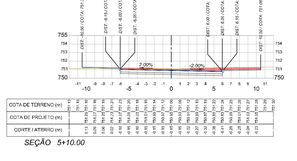

COTA DE TERRENO (m)	
COTA DE PROJETO (m)	
CORTE / ATERRO (m)	

SEÇÃO 5+10.00

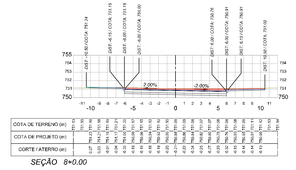

COTA DE TERRENO (m)	
COTA DE PROJETO (m)	
CORTE / ATERRO (m)	

SEÇÃO 8+0.00

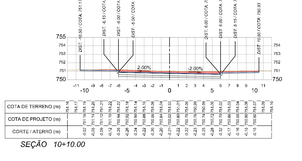

COTA DE TERRENO (m)	
COTA DE PROJETO (m)	
CORTE / ATERRO (m)	

SEÇÃO 10+10.00

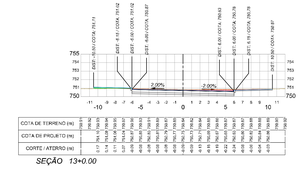

COTA DE TERRENO (m)	
COTA DE PROJETO (m)	
CORTE / ATERRO (m)	

SEÇÃO 13+0.00

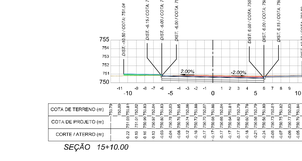

COTA DE TERRENO (m)	
COTA DE PROJETO (m)	
CORTE / ATERRO (m)	

SEÇÃO 15+10.00

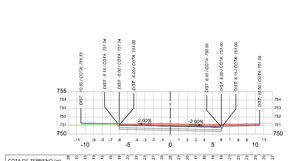

COTA DO TERRENO (m)	
COTA DE PROJETO (m)	
CORTE / ATERRO (m)	

SEÇÃO 1+0.00

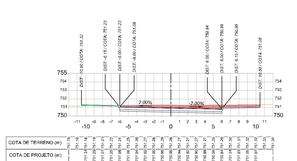

COTA DE TERRENO (m)	
COTA DE PROJETO (m)	
CORTE / ATERRO (m)	

SEÇÃO 3+10.00

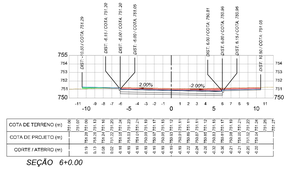

COTA DE TERRENO (m)	
COTA DE PROJETO (m)	
CORTE / ATERRO (m)	

SEÇÃO 6+0.00

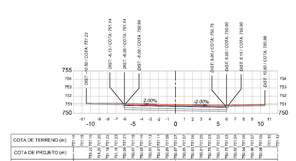

COTA DE TERRENO (m)	
COTA DE PROJETO (m)	
CORTE / ATERRO (m)	

SEÇÃO 8+10.00

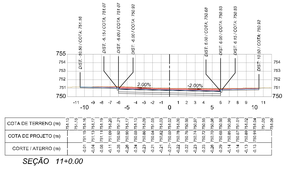

COTA DE TERRENO (m)	
COTA DE PROJETO (m)	
CORTE / ATERRO (m)	

SEÇÃO 11+0.00

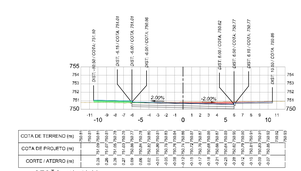

COTA DE TERRENO (m)	
COTA DE PROJETO (m)	
CORTE / ATERRO (m)	

SEÇÃO 13+10.00

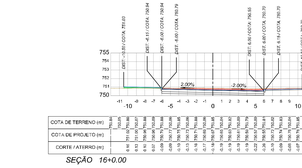

COTA DE TERRENO (m)	
COTA DE PROJETO (m)	
CORTE / ATERRO (m)	

SEÇÃO 16+0.00

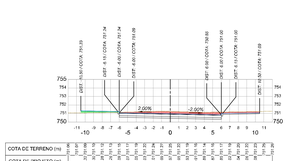

COTA DE TERRENO (m)	
COTA DE PROJETO (m)	
CORTE / ATERRO (m)	

SEÇÃO 1+10.00

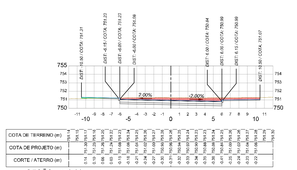

COTA DE TERRENO (m)	
COTA DE PROJETO (m)	
CORTE / ATERRO (m)	

SEÇÃO 4+0.00

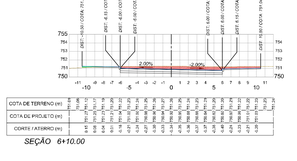

COTA DE TERRENO (m)	
COTA DE PROJETO (m)	
CORTE / ATERRO (m)	

SEÇÃO 6+10.00

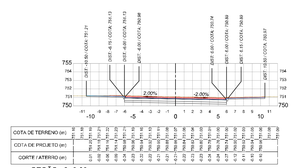

COTA DE TERRENO (m)	
COTA DE PROJETO (m)	
CORTE / ATERRO (m)	

SEÇÃO 9+0.00

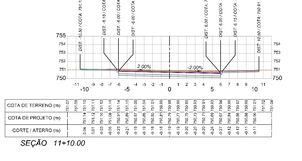

COTA DE TERRENO (m)	
COTA DE PROJETO (m)	
CORTE / ATERRO (m)	

SEÇÃO 11+10.00

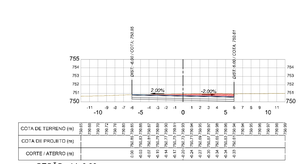

COTA DE TERRENO (m)	
COTA DE PROJETO (m)	
CORTE / ATERRO (m)	

SEÇÃO 14+0.00

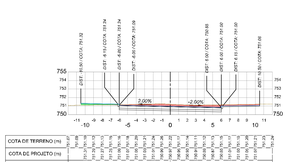

COTA DE TERRENO (m)	
COTA DE PROJETO (m)	
CORTE / ATERRO (m)	

SEÇÃO 2+0.00

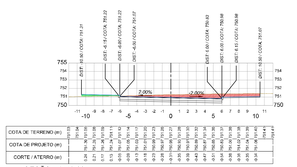

COTA DE TERRENO (m)	
COTA DE PROJETO (m)	
CORTE / ATERRO (m)	

SEÇÃO 4+10.00

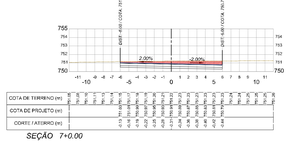

COTA DE TERRENO (m)	
COTA DE PROJETO (m)	
CORTE / ATERRO (m)	

SEÇÃO 7+0.00

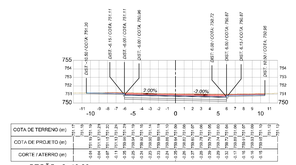

COTA DE TERRENO (m)	
COTA DE PROJETO (m)	
CORTE / ATERRO (m)	

SEÇÃO 9+10.00

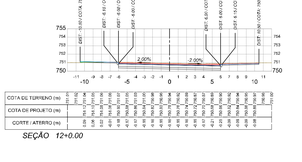

COTA DE TERRENO (m)	
COTA DE PROJETO (m)	
CORTE / ATERRO (m)	

SEÇÃO 12+0.00

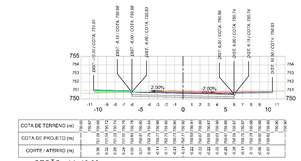

COTA DE TERRENO (m)	
COTA DE PROJETO (m)	
CORTE / ATERRO (m)	

SEÇÃO 14+10.00

LEGENDA:

- ÁREA DE ATERRO / REATERRO
- ÁREA DE CORTE
- TERRENO NATURAL
- SUPERFÍCIE PROJETADA

NOTAS:

1 - REFERÊNCIA PLANI-ALTIMÉTRICA:
- REDE BRASILEIRA DE MONITORAMENTO CONTÍNUO DO IBGE (RBMC);
- DATUM: UTM ZONA 24S - SIRGAS 2000, MC: -39.

REVISÃO	DATA	DESENHO	DESCRIÇÃO DA REVISÃO	EMISSÃO	VERIFICAÇÃO	APROVAÇÃO
02	16/05/2019	FELIPE VELAME	REVISÕES GERAIS	FRANCISCO	MIGUEL PEREZ	EDSON GOMES
01	11/02/2019	FELIPE VELAME	REVISÕES GERAIS	FRANCISCO	MIGUEL PEREZ	EDSON GOMES
00	10/01/2019	FELIPE VELAME	EMISSÃO INICIAL	FRANCISCO	MIGUEL PEREZ	EDSON GOMES

LUÍS EDUARDO MAGALHÃES

CAIXA

PROJETO:

PROGRAMA AVANÇA CIDADES - LUÍS EDUARDO MAGALHÃES/BA

RUA ITABUNA E RUAS DO LOTEAMENTO MIMOSO
PROJETO DE GEOMETRIA E TERRAPLANAGEM
SEÇÕES TRANSVERSAIS - FL 10/39

ELABORADO POR: -

VERIFICADO POR: -

APROVADO POR: JOÃO BATISTA POYER CREA/PR: 9.567-D

DATA:	CÓDIGO:	REVISÃO:	ESCALA:	DESENHADO POR:
16/05/2019	TER-SEC-002.02-010-R02	02	1/250	FELIPE VELAME

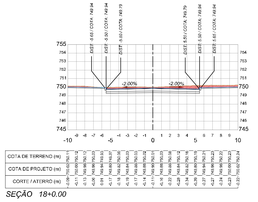

COTA DE TERRENO (m)	754,79	754,79	754,79	754,79	754,79	754,79	754,79	754,79	754,79	754,79	754,79	754,79	754,79	754,79	754,79	754,79	754,79	754,79	754,79	754,79	754,79
COTA DE PROJETO (m)	754,44	754,44	754,44	754,44	754,44	754,44	754,44	754,44	754,44	754,44	754,44	754,44	754,44	754,44	754,44	754,44	754,44	754,44	754,44	754,44	754,44
CORTE / ATERRO (m)	0,35	0,35	0,35	0,35	0,35	0,35	0,35	0,35	0,35	0,35	0,35	0,35	0,35	0,35	0,35	0,35	0,35	0,35	0,35	0,35	0,35
	Ptos P1	Ptos P2	Ptos P3	Ptos P4	Ptos P5	Ptos P6	Ptos P7	Ptos P8	Ptos P9	Ptos P10	Ptos P11	Ptos P12	Ptos P13	Ptos P14	Ptos P15	Ptos P16	Ptos P17	Ptos P18	Ptos P19	Ptos P20	Ptos P21

SEÇÃO 18+0.00

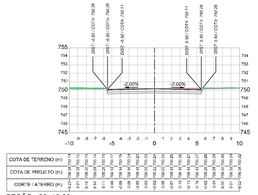

COTA DE TERRENO (m)	754,79	754,79	754,79	754,79	754,79	754,79	754,79	754,79	754,79	754,79	754,79	754,79	754,79	754,79	754,79	754,79	754,79	754,79	754,79	754,79	754,79
COTA DE PROJETO (m)	754,44	754,44	754,44	754,44	754,44	754,44	754,44	754,44	754,44	754,44	754,44	754,44	754,44	754,44	754,44	754,44	754,44	754,44	754,44	754,44	754,44
CORTE / ATERRO (m)	0,35	0,35	0,35	0,35	0,35	0,35	0,35	0,35	0,35	0,35	0,35	0,35	0,35	0,35	0,35	0,35	0,35	0,35	0,35	0,35	0,35
	Ptos P1	Ptos P2	Ptos P3	Ptos P4	Ptos P5	Ptos P6	Ptos P7	Ptos P8	Ptos P9	Ptos P10	Ptos P11	Ptos P12	Ptos P13	Ptos P14	Ptos P15	Ptos P16	Ptos P17	Ptos P18	Ptos P19	Ptos P20	Ptos P21

SEÇÃO 20+10.00

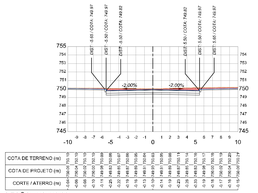

COTA DE TERRENO (m)	754,79	754,79	754,79	754,79	754,79	754,79	754,79	754,79	754,79	754,79	754,79	754,79	754,79	754,79	754,79	754,79	754,79	754,79	754,79	754,79	754,79
COTA DE PROJETO (m)	754,44	754,44	754,44	754,44	754,44	754,44	754,44	754,44	754,44	754,44	754,44	754,44	754,44	754,44	754,44	754,44	754,44	754,44	754,44	754,44	754,44
CORTE / ATERRO (m)	0,35	0,35	0,35	0,35	0,35	0,35	0,35	0,35	0,35	0,35	0,35	0,35	0,35	0,35	0,35	0,35	0,35	0,35	0,35	0,35	0,35
	Ptos P1	Ptos P2	Ptos P3	Ptos P4	Ptos P5	Ptos P6	Ptos P7	Ptos P8	Ptos P9	Ptos P10	Ptos P11	Ptos P12	Ptos P13	Ptos P14	Ptos P15	Ptos P16	Ptos P17	Ptos P18	Ptos P19	Ptos P20	Ptos P21

SEÇÃO 18+10.00

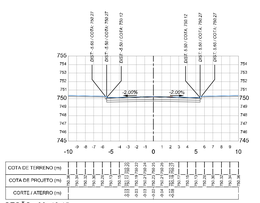

COTA DE TERRENO (m)	754,79	754,79	754,79	754,79	754,79	754,79	754,79	754,79	754,79	754,79	754,79	754,79	754,79	754,79	754,79	754,79	754,79	754,79	754,79	754,79	754,79
COTA DE PROJETO (m)	754,44	754,44	754,44	754,44	754,44	754,44	754,44	754,44	754,44	754,44	754,44	754,44	754,44	754,44	754,44	754,44	754,44	754,44	754,44	754,44	754,44
CORTE / ATERRO (m)	0,35	0,35	0,35	0,35	0,35	0,35	0,35	0,35	0,35	0,35	0,35	0,35	0,35	0,35	0,35	0,35	0,35	0,35	0,35	0,35	0,35
	Ptos P1	Ptos P2	Ptos P3	Ptos P4	Ptos P5	Ptos P6	Ptos P7	Ptos P8	Ptos P9	Ptos P10	Ptos P11	Ptos P12	Ptos P13	Ptos P14	Ptos P15	Ptos P16	Ptos P17	Ptos P18	Ptos P19	Ptos P20	Ptos P21

SEÇÃO 20+12.15

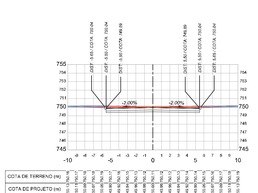

COTA DE TERRENO (m)	754,79	754,79	754,79	754,79	754,79	754,79	754,79	754,79	754,79	754,79	754,79	754,79	754,79	754,79	754,79	754,79	754,79	754,79	754,79	754,79	754,79
COTA DE PROJETO (m)	754,44	754,44	754,44	754,44	754,44	754,44	754,44	754,44	754,44	754,44	754,44	754,44	754,44	754,44	754,44	754,44	754,44	754,44	754,44	754,44	754,44
CORTE / ATERRO (m)	0,35	0,35	0,35	0,35	0,35	0,35	0,35	0,35	0,35	0,35	0,35	0,35	0,35	0,35	0,35	0,35	0,35	0,35	0,35	0,35	0,35
	Ptos P1	Ptos P2	Ptos P3	Ptos P4	Ptos P5	Ptos P6	Ptos P7	Ptos P8	Ptos P9	Ptos P10	Ptos P11	Ptos P12	Ptos P13	Ptos P14	Ptos P15	Ptos P16	Ptos P17	Ptos P18	Ptos P19	Ptos P20	Ptos P21

SEÇÃO 19+0.00

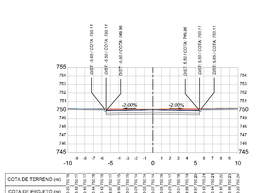

COTA DE TERRENO (m)	754,79	754,79	754,79	754,79	754,79	754,79	754,79	754,79	754,79	754,79	754,79	754,79	754,79	754,79	754,79	754,79	754,79	754,79	754,79	754,79	754,79
COTA DE PROJETO (m)	754,44	754,44	754,44	754,44	754,44	754,44	754,44	754,44	754,44	754,44	754,44	754,44	754,44	754,44	754,44	754,44	754,44	754,44	754,44	754,44	754,44
CORTE / ATERRO (m)	0,35	0,35	0,35	0,35	0,35	0,35	0,35	0,35	0,35	0,35	0,35	0,35	0,35	0,35	0,35	0,35	0,35	0,35	0,35	0,35	0,35
	Ptos P1	Ptos P2	Ptos P3	Ptos P4	Ptos P5	Ptos P6	Ptos P7	Ptos P8	Ptos P9	Ptos P10	Ptos P11	Ptos P12	Ptos P13	Ptos P14	Ptos P15	Ptos P16	Ptos P17	Ptos P18	Ptos P19	Ptos P20	Ptos P21

SEÇÃO 19+10.00

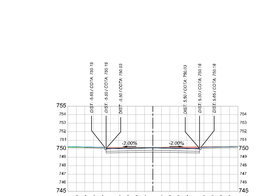

COTA DE TERRENO (m)	754,79	754,79	754,79	754,79	754,79	754,79	754,79	754,79	754,79	754,79	754,79	754,79	754,79	754,79	754,79	754,79	754,79	754,79	754,79	754,79	754,79
COTA DE PROJETO (m)	754,44	754,44	754,44	754,44	754,44	754,44	754,44	754,44	754,44	754,44	754,44	754,44	754,44	754,44	754,44	754,44	754,44	754,44	754,44	754,44	754,44
CORTE / ATERRO (m)	0,35	0,35	0,35	0,35	0,35	0,35	0,35	0,35	0,35	0,35	0,35	0,35	0,35	0,35	0,35	0,35	0,35	0,35	0,35	0,35	0,35
	Ptos P1	Ptos P2	Ptos P3	Ptos P4	Ptos P5	Ptos P6	Ptos P7	Ptos P8	Ptos P9	Ptos P10	Ptos P11	Ptos P12	Ptos P13	Ptos P14	Ptos P15	Ptos P16	Ptos P17	Ptos P18	Ptos P19	Ptos P20	Ptos P21

SEÇÃO 20+0.00

RUA JORGE AMADO (PERNAMBUCO - AV. SALVADOR) - FIM

RUA DORIVAL CAYMMI (ACRE-GOIÁS) - INÍCIO

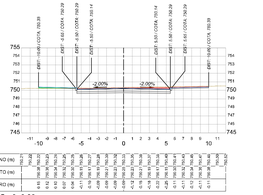

COTA DE TERRENO (m)	754,79	754,79	754,79	754,79	754,79	754,79	754,79	754,79	754,79	754,79	754,79	754,79	754,79	754,79	754,79	754,79	754,79	754,79	754,79	754,79	754,79
COTA DE PROJETO (m)	754,44	754,44	754,44	754,44	754,44	754,44	754,44	754,44	754,44	754,44	754,44	754,44	754,44	754,44	754,44	754,44	754,44	754,44	754,44	754,44	754,44
CORTE / ATERRO (m)	0,35	0,35	0,35	0,35	0,35	0,35	0,35	0,35	0,35	0,35	0,35	0,35	0,35	0,35	0,35	0,35	0,35	0,35	0,35	0,35	0,35
	Ptos P1	Ptos P2	Ptos P3	Ptos P4	Ptos P5	Ptos P6	Ptos P7	Ptos P8	Ptos P9	Ptos P10	Ptos P11	Ptos P12	Ptos P13	Ptos P14	Ptos P15	Ptos P16	Ptos P17	Ptos P18	Ptos P19	Ptos P20	Ptos P21

SEÇÃO 0+0.00

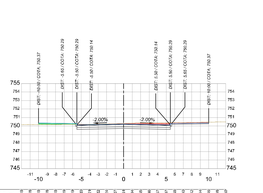

COTA DE TERRENO (m)	754,79	754,79	754,79	754,79	754,79	754,79	754,79	754,79	754,79	754,79	754,79	754,79	754,79	754,79	754,79	754,79	754,79	754,79	754,79	754,79	754,79
COTA DE PROJETO (m)	754,44	754,44	754,44	754,44	754,44	754,44	754,44	754,44	754,44	754,44	754,44	754,44	754,44	754,44	754,44	754,44	754,44	754,44	754,44	754,44	754,44
CORTE / ATERRO (m)	0,35	0,35	0,35	0,35	0,35	0,35	0,35	0,35	0,35	0,35	0,35	0,35	0,35	0,35	0,35	0,35	0,35	0,35	0,35	0,35	0,35
	Ptos P1	Ptos P2	Ptos P3	Ptos P4	Ptos P5	Ptos P6	Ptos P7	Ptos P8	Ptos P9	Ptos P10	Ptos P11	Ptos P12	Ptos P13	Ptos P14	Ptos P15	Ptos P16	Ptos P17	Ptos P18	Ptos P19	Ptos P20	Ptos P21

SEÇÃO 0+10.00

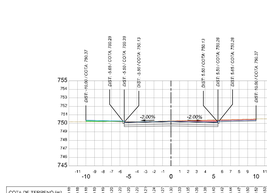

COTA DE TERRENO (m)	754,79	754,79	754,79	754,79	754,79	754,79	754,79	754,79	754,79	754,79	754,79	754,79	754,79	754,79	754,79	754,79	754,79	754,79	754,79	754,79	754,79
COTA DE PROJETO (m)	754,44	754,44	754,44	754,44	754,44	754,44	754,44	754,44	754,44	754,44	754,44	754,44	754,44	754,44	754,44	754,44	754,44	754,44	754,44	754,44	754,44
CORTE / ATERRO (m)	0,35	0,35	0,35	0,35	0,35	0,35	0,35	0,35	0,35	0,35	0,35	0,35	0,35	0,35	0,35	0,35	0,35	0,35	0,35	0,35	0,35
	Ptos P1	Ptos P2	Ptos P3	Ptos P4	Ptos P5	Ptos P6	Ptos P7	Ptos P8	Ptos P9	Ptos P10	Ptos P11	Ptos P12	Ptos P13	Ptos P14	Ptos P15	Ptos P16	Ptos P17	Ptos P18	Ptos P19	Ptos P20	Ptos P21

SEÇÃO 1+0.00

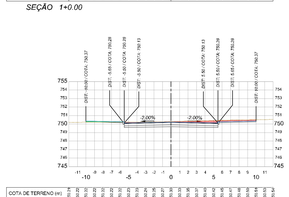

COTA DE TERRENO (m)	754,79	754,79	754,79	754,79	754,79	754,79	754,79	754,79	754,79	754,79	754,79	754,79	754,79	754,79	754,79	754,79	754,79	754,79	754,79	754,79	754,79
COTA DE PROJETO (m)	754,44	754,44	754,44	754,44	754,44	754,44	754,44	754,44	754,44	754,44	754,44	754,44	754,44	754,44	754,44	754,44	754,44	754,44	754,44	754,44	754,44
CORTE / ATERRO (m)	0,35	0,35	0,35	0,35	0,35	0,35	0,35	0,35	0,35	0,35	0,35	0,35	0,35	0,35	0,35	0,35	0,35	0,35	0,35	0,35	0,35
	Ptos P1	Ptos P2	Ptos P3	Ptos P4	Ptos P5	Ptos P6	Ptos P7	Ptos P8	Ptos P9	Ptos P10	Ptos P11	Ptos P12	Ptos P13	Ptos P14	Ptos P15	Ptos P16	Ptos P17	Ptos P18	Ptos P19	Ptos P20	Ptos P21

SEÇÃO 1+10.00

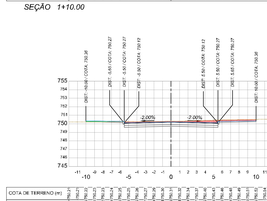

COTA DE TERRENO (m)	754,79	754,79	754,79	754,79	754,79	754,79	754,79	754,79	754,79	754,79	754,79	754,79	754,79	754,79	754,79	754,79	754,79	754,79	754,79	754,79	754,79
COTA DE PROJETO (m)	754,44	754,44	754,44	754,44	754,44	754,44	754,44	754,44	754,44	754,44	754,44	754,44	754,44	754,44	754,44	754,44	754,44	754,44	754,44	754,44	754,44
CORTE / ATERRO (m)	0,35	0,35	0,35	0,35	0,35	0,35	0,35	0,35	0,35	0,35	0,35	0,35	0,35	0,35	0,35	0,35	0,35	0,35	0,35	0,35	0,35
	Ptos P1	Ptos P2	Ptos P3	Ptos P4	Ptos P5	Ptos P6	Ptos P7	Ptos P8	Ptos P9	Ptos P10	Ptos P11	Ptos P12	Ptos P13	Ptos P14	Ptos P15	Ptos P16	Ptos P17	Ptos P18	Ptos P19	Ptos P20	Ptos P21

SEÇÃO 2+0.00

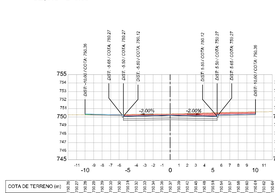

COTA DE TERRENO (m)	754,79	754,79	754,79	754,79	754,79	754,79	754,79	754,79	754,79	754,79	754,79	754,79	754,79	754,79	754,79	754,79	754,79	754,79	754,79	754,79	754,79
COTA DE PROJETO (m)	754,44	754,44	754,44	754,44	754,44	754,44	754,44	754,44	754,44	754,44	754,44	754,44	754,44	754,44	754,44	754,44	754,44	754,44	754,44	754,44	754,44
CORTE / ATERRO (m)	0,35	0,35	0,35	0,35	0,35	0,35	0,35	0,35	0,35	0,35	0,35	0,35	0,35	0,35	0,35	0,35	0,35	0,35	0,35	0,35	0,35
	Ptos P1	Ptos P2	Ptos P3	Ptos P4	Ptos P5	Ptos P6	Ptos P7	Ptos P8	Ptos P9	Ptos P10	Ptos P11	Ptos P12	Ptos P13	Ptos P14	Ptos P15	Ptos P16	Ptos P17	Ptos P18	Ptos P19	Ptos P20	Ptos P21

SEÇÃO 2+10.00

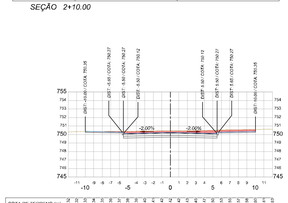

COTA DE TERRENO (m)	754,79	754,79	754,79	754,79	754,79	754,79	754,79	754,79	754,79	754,79	754,79	754,79	754,79	754,79	754,79	754,79	754,79	754,79	754,79	754,79	754,79
COTA DE PROJETO (m)	754,44	754,44	754,44	754,44	754,44	754,44	754,44	754,44	754,44	754,44	754,44	754,44	754,44	754,44	754,44	754,44	754,44	754,44	754,44	754,44	754,44
CORTE / ATERRO (m)	0,35	0,35	0,35	0,35	0,35	0,35	0,35	0,35	0,35	0,35	0,35	0,35	0,35	0,35	0,35	0,35	0,35	0,35	0,35	0,35	0,35
	Ptos P1	Ptos P2	Ptos P3	Ptos P4	Ptos P5	Ptos P6	Ptos P7	Ptos P8	Ptos P9	Ptos P10	Ptos P11	Ptos P12	Ptos P13	Ptos P14	Ptos P15	Ptos P16	Ptos P17	Ptos P18	Ptos P19	Ptos P20	Ptos P21

SEÇÃO 3+0.00

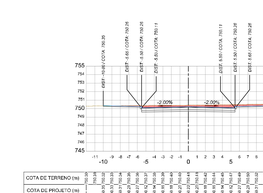

COTA DE TERRENO (m)	754,79	754,79	754,79	754,79	754,79	754,79	754,79	754,79	754,79	754,79	754,79	754,79	754,79	754,79	754,79	754,79	754,79	754,79	754,79	754,79	754,79
COTA DE PROJETO (m)	754,44	754,44	754,44	754,44	754,44	754,44	754,44	754,44	754,44	754,44	754,44	754,44	754,44	754,44	754,44	754,44	754,44	754,44	754,44	754,44	754,44
CORTE / ATERRO (m)	0,35	0,35	0,35	0,35	0,35	0,35	0,35	0,35	0,35	0,35	0,35	0,35	0,35	0,35	0,35	0,35	0,35	0,35	0,35	0,35	0,35
	Ptos P1	Ptos P2	Ptos P3	Ptos P4	Ptos P5	Ptos P6	Ptos P7	Ptos P8	Ptos P9	Ptos P10	Ptos P11	Ptos P12	Ptos P13	Ptos P14	Ptos P15	Ptos P16	Ptos P17	Ptos P18	Ptos P19	Ptos P20	Ptos P21

SEÇÃO 3+10.00

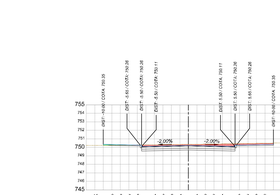

COTA DE TERRENO (m)	754,79	754,79	754,79	754,79	754,79	754,79	754,79	754,79	754,79	754,79	754,79	754,79	754,79	754,79	754,79	754,79	754,79	754,79	754,79	754,79	754,79
COTA DE PROJETO (m)	754,44	754,44	754,44	754,44	754,44	754,44	754,44	754,44	754,44	754,44	754,44	754,44	754,44	754,44	754,44	754,44	754,44	754,44	754,44	754,44	754,44
CORTE / ATERRO (m)	0,35	0,35	0,35	0,35	0,35	0,35	0,35	0,35	0,35	0,35	0,35	0,35	0,35	0,35	0,35	0,35	0,35	0,35	0,35	0,35	0,35
	Ptos P1	Ptos P2	Ptos P3	Ptos P4	Ptos P5	Ptos P6	Ptos P7	Ptos P8	Ptos P9	Ptos P10	Ptos P11	Ptos P12	Ptos P13	Ptos P14	Ptos P15	Ptos P16	Ptos P17	Ptos P18	Ptos P19	Ptos P20	Ptos P21

SEÇÃO 4+0.00

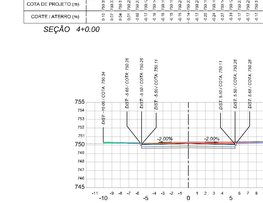

COTA DE TERRENO (m)	754,79	754,79	754,79	754,79	754,79	754,79	754,79	754,79	754,79	754,79	754,79	754,79	754,79	754,79	754,79	754,79	754,79	754,79	754,79	754,79	754,79
COTA DE PROJETO (m)	754,44	754,44	754,44	754,44	754,44	754,44	754,44	754,44	754,44	754,44	754,44	754,44	754,44	754,44	754,44	754,44	754,44	754,44	754,44	754,44	754,44
CORTE / ATERRO (m)	0,35	0,35	0,35	0,35	0,35	0,35	0,35	0,35	0,35	0,35	0,35	0,35	0,35	0,35	0,35	0,35	0,35	0,35	0,35	0,35	0,35
	Ptos P1	Ptos P2	Ptos P3	Ptos P4	Ptos P5	Ptos P6	Ptos P7	Ptos P8	Ptos P9	Ptos P10	Ptos P11	Ptos P12	Ptos P13	Ptos P14	Ptos P15	Ptos P16	Ptos P17	Ptos P18	Ptos P19	Ptos P20	Ptos P21

SEÇÃO 4+10.00

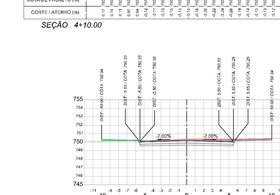

COTA DE TERRENO (m)	754,79	754,79	754,79	754,79	754,79	754,79	754,79	754,79	754,79	754,79	754,79	754,79	754,79	754,79	754,79	754,79	754,79	754,79	754,79	754,79	754,79
COTA DE PROJETO (m)	754,44	754,44	754,44	754,44	754,44	754,44	754,44	754,44	754,44	754,44	754,44	754,44	754,44	754,44	754,44	754,44	754,44	754,44	754,44	754,44	754,44
CORTE / ATERRO (m)	0,35	0,35	0,35	0,35	0,35	0,35	0,35	0,35	0,35	0,35	0,35	0,35	0,35	0,35	0,35	0,35	0,35	0,35	0,35	0,35	0,35
	Ptos P1	Ptos P2	Ptos P3	Ptos P4	Ptos P5	Ptos P6	Ptos P7	Ptos P8	Ptos P9	Ptos P10	Ptos P11	Ptos P12	Ptos P13	Ptos P14	Ptos P15	Ptos P16	Ptos P17	Ptos P18	Ptos P19	Ptos P20	Ptos P21

SEÇÃO 5+0.00

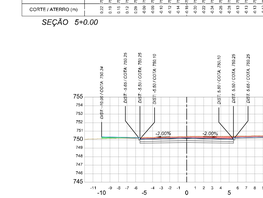

COTA DE TERRENO (m)	754,79	754,79	754,79	754,79	754,79	754,79	754,79	754,79	754,79	754,79	754,79	754,79	754,79	754,79	754,79	754,79	754,79	754,79	754,79	754,79	754,79
COTA DE PROJETO (m)	754,44	754,44	754,44	754,44	754,44	754,44	754,44	754,44	754,44	754,44	754,44	754,44	754,44	754,44	754,44	754,44	754,44	754,44	754,44	754,44	754,44
CORTE / ATERRO (m)	0,35	0,35	0,35	0,35	0,35	0,35	0,35	0,35	0,35	0,35	0,35	0,35	0,35	0,35	0,35	0,35	0,35	0,35	0,35	0,35	0,35
	Ptos P1	Ptos P2	Ptos P3	Ptos P4	Ptos P5	Ptos P6	Ptos P7	Ptos P8	Ptos P9	Ptos P10	Ptos P11	Ptos P12	Ptos P13	Ptos P14	Ptos P15	Ptos P16	Ptos P17	Ptos P18	Ptos P19	Ptos P20	Ptos P21

SEÇÃO 5+10.00

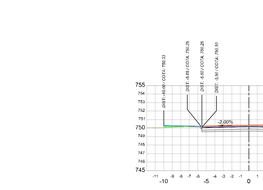

COTA DE TERRENO (m)	754,79	754,79	754,79	754,79	754,79	754,79	754,79	754,79	754,79	754,79	754,79	754,79	754,79	754,79	754,79	754,79	754,79	754,79	754,79	754,79	754,79
COTA DE PROJETO (m)	754,44	754,44	754,44	754,44	754,44	754,44	754,44	754,44	754,44	754,44	754,44	754,44	754,44	754,44	754,44	754,44	754,44	754,44	754,44	754,44	754,44
CORTE / ATERRO (m)	0,35	0,35	0,35	0,35	0,35	0,35	0,35	0,35	0,35	0,35	0,35	0,35	0,35	0,35	0,35	0,35	0,35	0,35	0,35	0,35	0,35
	Ptos P1	Ptos P2	Ptos P3	Ptos P4	Ptos P5	Ptos P6	Ptos P7	Ptos P8	Ptos P9	Ptos P10	Ptos P11	Ptos P12	Ptos P13	Ptos P14	Ptos P15	Ptos P16	Ptos P17	Ptos P18	Ptos P19	Ptos P20	Ptos P21

SEÇÃO 6+0.00

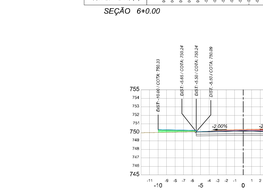

COTA DE TERRENO (m)	754,79	754,79	754,79	754,79	754,79	754,79	754,79	754,79	754,79	754,79	754,79	754,79	754,79	754,79	754,79	754,79	754,79	754,79	754,79	754,79	754,79
COTA DE PROJETO (m)	754,44	754,44	754,44	754,44	754,44	754,44	754,44	754,44	754,44	754,44	754,44	754,44	754,44	754,44	754,44	754,44	754,44	754,44	754,44	754,44	754,44
CORTE / ATERRO (m)	0,35	0,35	0,35	0,35	0,35	0,35	0,35	0,35	0,35	0,35	0,35	0,35	0,35	0,35	0,35	0,35	0,35	0,35	0,35	0,35	0,35
	Ptos P1	Ptos P2	Ptos P3	Ptos P4	Ptos P5	Ptos P6	Ptos P7	Ptos P8	Ptos P9	Ptos P10	Ptos P11	Ptos P12	Ptos P13	Ptos P14	Ptos P15	Ptos P16	Ptos P17	Ptos P18	Ptos P19	Ptos P20	Ptos P21

SEÇÃO 6+10.00

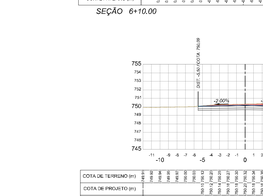

COTA DE TERRENO (m)	754,79	754,79	754,79	754,79	754,79	754,79	754,79	754,79	754,79	754,79	754,79	754,79	754,79	754,79	754,79	754,79	754,79	754,79	754,79	754,79	754,79
COTA DE PROJETO (m)	754,44	754,44	754,44	754,44	754,44	754,44	754,44	754,44	754,44	754,44	754,44	754,44	754,44	754,44	754,44	754,44	754,44	754,44	754,44	754,44	754,44
CORTE / ATERRO (m)	0,35	0,35	0,35	0,35	0,35	0,35	0,35	0,35	0,35	0,35	0,35	0,35	0,35	0,35	0,35	0,35	0,35	0,35	0,35	0,35	0,35
	Ptos P1	Ptos P2	Ptos P3	Ptos P4	Ptos P5	Ptos P6	Ptos P7	Ptos P8	Ptos P9	Ptos P10	Ptos P11	Ptos P12	Ptos P13	Ptos P14	Ptos P15	Ptos P16	Ptos P17	Ptos P18	Ptos P19	Ptos P20	Ptos P21

SEÇÃO 7+0.00

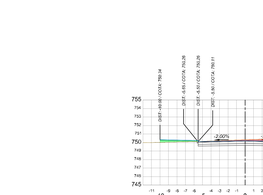

| COTA DE TER

SEÇÃO 10+0.00

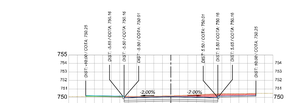

SEÇÃO 12+10.00

SEÇÃO 15+0.00

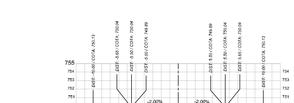

SEÇÃO 17+10.00

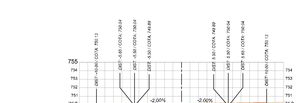

SEÇÃO 20+0.00

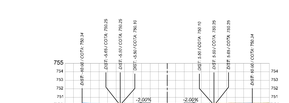

SEÇÃO 22+10.00

SEÇÃO 25+0.00

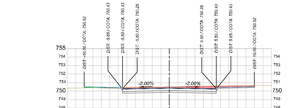

SEÇÃO 10+10.00

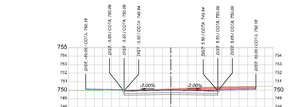

SEÇÃO 13+0.00

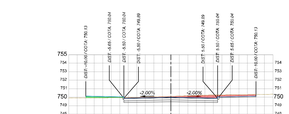

SEÇÃO 15+10.00

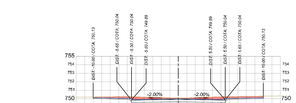

SEÇÃO 18+0.00

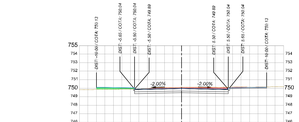

SEÇÃO 20+10.00

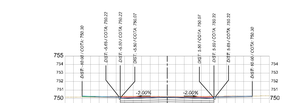

SEÇÃO 23+0.00

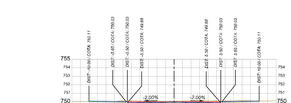

SEÇÃO 25+10.00

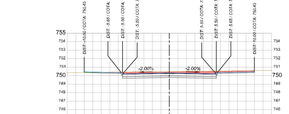

SEÇÃO 11+0.00

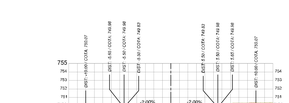

SEÇÃO 13+10.00

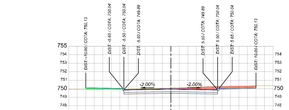

SEÇÃO 16+0.00

SEÇÃO 18+10.00

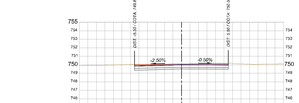

SEÇÃO 21+0.00

SEÇÃO 23+10.00

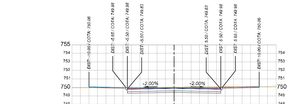

SEÇÃO 26+0.00

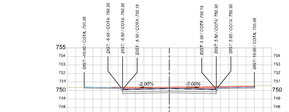

SEÇÃO 11+10.00

SEÇÃO 14+0.00

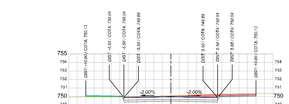

SEÇÃO 16+10.00

SEÇÃO 19+0.00

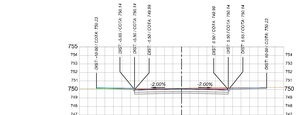

SEÇÃO 21+10.00

SEÇÃO 24+0.00

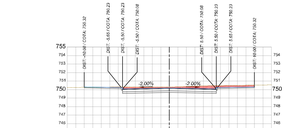

SEÇÃO 12+0.00

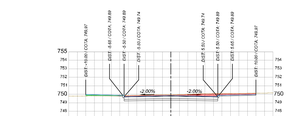

SEÇÃO 14+10.00

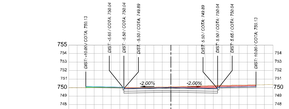

SEÇÃO 17+0.00

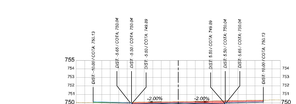

SEÇÃO 19+10.00

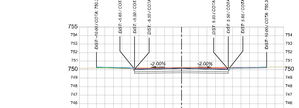

SEÇÃO 22+0.00

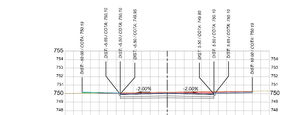

SEÇÃO 24+10.00

LEGENDA:

- ÁREA DE ATERRO / REATERRO
- ÁREA DE CORTE
- TERRENO NATURAL
- SUPERFÍCIE PROJETADA

NOTAS:

1 - REFERÊNCIA PLANI-ALTIMÉTRICA:
- REDE BRASILEIRA DE MONITORAMENTO CONTÍNUO DO IBGE (RBMC);
- DATUM: UTM ZONA 24S - SIRGAS 2000, MC: -39.

REVISÃO	DATA	DESENHO	DESCRIÇÃO DA REVISÃO	EMISSÃO	VERIFICAÇÃO	APROVAÇÃO
02	16/05/2019	FELIPE VELAME	REVISÕES GERAIS	FRANCISCO	MIGUEL PEREZ	EDSON GOMES
01	11/02/2019	FELIPE VELAME	REVISÕES GERAIS	FRANCISCO	MIGUEL PEREZ	EDSON GOMES
00	10/01/2019	FELIPE VELAME	EMISSÃO INICIAL	FRANCISCO	MIGUEL PEREZ	EDSON GOMES

LUÍS EDUARDO MAGALHÃES

CAIXA

PROJETO:

PROGRAMA AVANÇA CIDADES - LUÍS EDUARDO MAGALHÃES/BA

ELABORADO POR: -

VERIFICADO POR: -

APROVADO POR: JOÃO BATISTA POYER CREA/PR: 9.567-D

RUA ITABUNA E RUAS DO LOTEAMENTO MIMOSO
PROJETO DE GEOMETRIA E TERRAPLANAGEM
SEÇÕES TRANSVERSAIS - FL 08/39

DATA:	CÓDIGO:	REVISÃO:	ESCALA:	DESENHADO POR:
16/05/2019	TER-SEC-002.02-008-R02	02	1/250	FELIPE VELAME

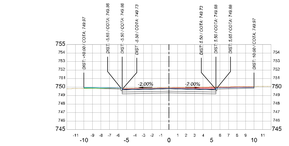

COTA DE TERRENO (m)	754,61	754,73	754,85	754,97	755,09	755,21	755,33	755,45	755,57	755,69	755,81	755,93	756,05	756,17	756,29	756,41	756,53	756,65	756,77	756,89	757,01	757,13	757,25	757,37	757,49	757,61	757,73	757,85	757,97	758,09	758,21
COTA DE PROJETO (m)	754,61	754,73	754,85	754,97	755,09	755,21	755,33	755,45	755,57	755,69	755,81	755,93	756,05	756,17	756,29	756,41	756,53	756,65	756,77	756,89	757,01	757,13	757,25	757,37	757,49	757,61	757,73	757,85	757,97	758,09	758,21
CORTE / ATERRO (m)	0,00	0,00	0,00	0,00	0,00	0,00	0,00	0,00	0,00	0,00	0,00	0,00	0,00	0,00	0,00	0,00	0,00	0,00	0,00	0,00	0,00	0,00	0,00	0,00	0,00	0,00	0,00	0,00	0,00	0,00	0,00
	km 26	26+1	26+2	26+3	26+4	26+5	26+6	26+7	26+8	26+9	26+10	26+11	26+12	26+13	26+14	26+15	26+16	26+17	26+18	26+19	27+0	27+1	27+2	27+3	27+4	27+5	27+6	27+7	27+8	27+9	27+10

SEÇÃO 26+10.00

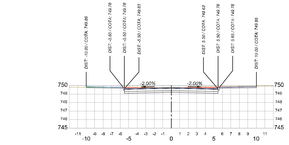

COTA DE TERRENO (m)	750,00	750,00	750,00	750,00	750,00	750,00	750,00	750,00	750,00	750,00	750,00	750,00	750,00	750,00	750,00	750,00	750,00	750,00	750,00	750,00	750,00	750,00	750,00	750,00	750,00	750,00	750,00	750,00	750,00	750,00	750,00
COTA DE PROJETO (m)	750,00	750,00	750,00	750,00	750,00	750,00	750,00	750,00	750,00	750,00	750,00	750,00	750,00	750,00	750,00	750,00	750,00	750,00	750,00	750,00	750,00	750,00	750,00	750,00	750,00	750,00	750,00	750,00	750,00	750,00	750,00
CORTE / ATERRO (m)	0,00	0,00	0,00	0,00	0,00	0,00	0,00	0,00	0,00	0,00	0,00	0,00	0,00	0,00	0,00	0,00	0,00	0,00	0,00	0,00	0,00	0,00	0,00	0,00	0,00	0,00	0,00	0,00	0,00	0,00	0,00
	km 29	29+1	29+2	29+3	29+4	29+5	29+6	29+7	29+8	29+9	29+10	29+11	29+12	29+13	29+14	29+15	29+16	29+17	29+18	29+19	30+0	30+1	30+2	30+3	30+4	30+5	30+6	30+7	30+8	30+9	30+10

SEÇÃO 29+0.00

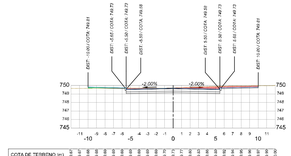

COTA DE TERRENO (m)	747,00	747,00	747,00	747,00	747,00	747,00	747,00	747,00	747,00	747,00	747,00	747,00	747,00	747,00	747,00	747,00	747,00	747,00	747,00	747,00	747,00	747,00	747,00	747,00	747,00	747,00	747,00	747,00	747,00	747,00	747,00
COTA DE PROJETO (m)	747,00	747,00	747,00	747,00	747,00	747,00	747,00	747,00	747,00	747,00	747,00	747,00	747,00	747,00	747,00	747,00	747,00	747,00	747,00	747,00	747,00	747,00	747,00	747,00	747,00	747,00	747,00	747,00	747,00	747,00	747,00
CORTE / ATERRO (m)	0,00	0,00	0,00	0,00	0,00	0,00	0,00	0,00	0,00	0,00	0,00	0,00	0,00	0,00	0,00	0,00	0,00	0,00	0,00	0,00	0,00	0,00	0,00	0,00	0,00	0,00	0,00	0,00	0,00	0,00	0,00
	km 31	31+1	31+2	31+3	31+4	31+5	31+6	31+7	31+8	31+9	31+10	31+11	31+12	31+13	31+14	31+15	31+16	31+17	31+18	31+19	32+0	32+1	32+2	32+3	32+4	32+5	32+6	32+7	32+8	32+9	32+10

SEÇÃO 31+0.00

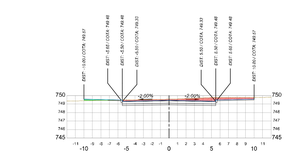

COTA DE TERRENO (m)	745,00	745,00	745,00	745,00	745,00	745,00	745,00	745,00	745,00	745,00	745,00	745,00	745,00	745,00	745,00	745,00	745,00	745,00	745,00	745,00	745,00	745,00	745,00	745,00	745,00	745,00	745,00	745,00	745,00	745,00	745,00
COTA DE PROJETO (m)	745,00	745,00	745,00	745,00	745,00	745,00	745,00	745,00	745,00	745,00	745,00	745,00	745,00	745,00	745,00	745,00	745,00	745,00	745,00	745,00	745,00	745,00	745,00	745,00	745,00	745,00	745,00	745,00	745,00	745,00	745,00
CORTE / ATERRO (m)	0,00	0,00	0,00	0,00	0,00	0,00	0,00	0,00	0,00	0,00	0,00	0,00	0,00	0,00	0,00	0,00	0,00	0,00	0,00	0,00	0,00	0,00	0,00	0,00	0,00	0,00	0,00	0,00	0,00	0,00	0,00
	km 34	34+1	34+2	34+3	34+4	34+5	34+6	34+7	34+8	34+9	34+10	34+11	34+12	34+13	34+14	34+15	34+16	34+17	34+18	34+19	35+0	35+1	35+2	35+3	35+4	35+5	35+6	35+7	35+8	35+9	35+10

SEÇÃO 34+0.00

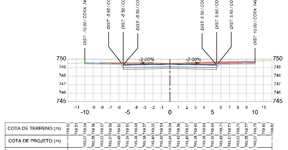

COTA DE TERRENO (m)	750,00	750,00	750,00	750,00	750,00	750,00	750,00	750,00	750,00	750,00	750,00	750,00	750,00	750,00	750,00	750,00	750,00	750,00	750,00	750,00	750,00	750,00	750,00	750,00	750,00	750,00	750,00	750,00	750,00	750,00	750,00
COTA DE PROJETO (m)	750,00	750,00	750,00	750,00	750,00	750,00	750,00	750,00	750,00	750,00	750,00	750,00	750,00	750,00	750,00	750,00	750,00	750,00	750,00	750,00	750,00	750,00	750,00	750,00	750,00	750,00	750,00	750,00	750,00	750,00	750,00
CORTE / ATERRO (m)	0,00	0,00	0,00	0,00	0,00	0,00	0,00	0,00	0,00	0,00	0,00	0,00	0,00	0,00	0,00	0,00	0,00	0,00	0,00	0,00	0,00	0,00	0,00	0,00	0,00	0,00	0,00	0,00	0,00	0,00	0,00
	km 36	36+1	36+2	36+3	36+4	36+5	36+6	36+7	36+8	36+9	36+10	36+11	36+12	36+13	36+14	36+15	36+16	36+17	36+18	36+19	37+0	37+1	37+2	37+3	37+4	37+5	37+6	37+7	37+8	37+9	37+10

SEÇÃO 36+10.00

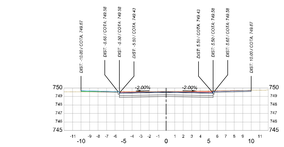

COTA DE TERRENO (m)	750,00	750,00	750,00	750,00	750,00	750,00	750,00	750,00	750,00	750,00	750,00	750,00	750,00	750,00	750,00	750,00	750,00	750,00	750,00	750,00	750,00	750,00	750,00	750,00	750,00	750,00	750,00	750,00	750,00	750,00	750,00
COTA DE PROJETO (m)	750,00	750,00	750,00	750,00	750,00	750,00	750,00	750,00	750,00	750,00	750,00	750,00	750,00	750,00	750,00	750,00	750,00	750,00	750,00	750,00	750,00	750,00	750,00	750,00	750,00	750,00	750,00	750,00	750,00	750,00	750,00
CORTE / ATERRO (m)	0,00	0,00	0,00	0,00	0,00	0,00	0,00	0,00	0,00	0,00	0,00	0,00	0,00	0,00	0,00	0,00	0,00	0,00	0,00	0,00	0,00	0,00	0,00	0,00	0,00	0,00	0,00	0,00	0,00	0,00	0,00
	km 39	39+1	39+2	39+3	39+4	39+5	39+6	39+7	39+8	39+9	39+10	39+11	39+12	39+13	39+14	39+15	39+16	39+17	39+18	39+19	40+0	40+1	40+2	40+3	40+4	40+5	40+6	40+7	40+8	40+9	40+10

SEÇÃO 39+0.00

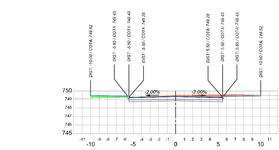

COTA DE TERRENO (m)	750,00	750,00	750,00	750,00	750,00	750,00	750,00	750,00	750,00	750,00	750,00	750,00	750,00	750,00	750,00	750,00	750,00	750,00	750,00	750,00	750,00	750,00	750,00	750,00	750,00	750,00	750,00	750,00	750,00	750,00	750,00
COTA DE PROJETO (m)	750,00	750,00	750,00	750,00	750,00	750,00	750,00	750,00	750,00	750,00	750,00	750,00	750,00	750,00	750,00	750,00	750,00	750,00	750,00	750,00	750,00	750,00	750,00	750,00	750,00	750,00	750,00	750,00	750,00	750,00	750,00
CORTE / ATERRO (m)	0,00	0,00	0,00	0,00	0,00	0,00	0,00	0,00	0,00	0,00	0,00	0,00	0,00	0,00	0,00	0,00	0,00	0,00	0,00	0,00	0,00	0,00	0,00	0,00	0,00	0,00	0,00	0,00	0,00	0,00	0,00
	km 41	41+1	41+2	41+3	41+4	41+5	41+6	41+7	41+8	41+9	41+10	41+11	41+12	41+13	41+14	41+15	41+16	41+17	41+18	41+19	42+0	42+1	42+2	42+3	42+4	42+5	42+6	42+7	42+8	42+9	42+10

SEÇÃO 41+10.00

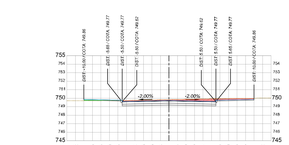

COTA DE TERRENO (m)	754,61	754,73	754,85	754,97	755,09	755,21	755,33	755,45	755,57	755,69	755,81	755,93	756,05	756,17	756,29	756,41	756,53	756,65	756,77	756,89	757,01	757,13	757,25	757,37	757,49	757,61	757,73	757,85	757,97	758,09	758,21
COTA DE PROJETO (m)	754,61	754,73	754,85	754,97	755,09	755,21	755,33	755,45	755,57	755,69	755,81	755,93	756,05	756,17	756,29	756,41	756,53	756,65	756,77	756,89	757,01	757,13	757,25	757,37	757,49	757,61	757,73	757,85	757,97	758,09	758,21
CORTE / ATERRO (m)	0,00	0,00	0,00	0,00	0,00	0,00	0,00	0,00	0,00	0,00	0,00	0,00	0,00	0,00	0,00	0,00	0,00	0,00	0,00	0,00	0,00	0,00	0,00	0,00	0,00	0,00	0,00	0,00	0,00	0,00	0,00
	km 26	26+1	26+2	26+3	26+4	26+5	26+6	26+7	26+8	26+9	26+10	26+11	26+12	26+13	26+14	26+15	26+16	26+17	26+18	26+19	27+0	27+1	27+2	27+3	27+4	27+5	27+6	27+7	27+8	27+9	27+10

SEÇÃO 27+0.00

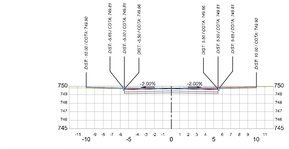

COTA DE TERRENO (m)	750,00	750,00	750,00	750,00	750,00	750,00	750,00	750,00	750,00	750,00	750,00	750,00	750,00	750,00	750,00	750,00	750,00	750,00	750,00	750,00	750,00	750,00	750,00	750,00	750,00	750,00	750,00	750,00	750,00	750,00	750,00
COTA DE PROJETO (m)	750,00	750,00	750,00	750,00	750,00	750,00	750,00	750,00	750,00	750,00	750,00	750,00	750,00	750,00	750,00	750,00	750,00	750,00	750,00	750,00	750,00	750,00	750,00	750,00	750,00	750,00	750,00	750,00	750,00	750,00	750,00
CORTE / ATERRO (m)	0,00	0,00	0,00	0,00	0,00	0,00	0,00	0,00	0,00	0,00	0,00	0,00	0,00	0,00	0,00	0,00	0,00	0,00	0,00	0,00	0,00	0,00	0,00	0,00	0,00	0,00	0,00	0,00	0,00	0,00	0,00
	km 29	29+1	29+2	29+3	29+4	29+5	29+6	29+7	29+8	29+9	29+10	29+11	29+12	29+13	29+14	29+15	29+16	29+17	29+18	29+19	30+0	30+1	30+2	30+3	30+4	30+5	30+6	30+7	30+8	30+9	30+10

SEÇÃO 29+0.00

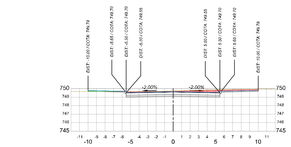

COTA DE TERRENO (m)	747,00	747,00	747,00	747,00	747,00	747,00	747,00	747,00	747,00	747,00	747,00	747,00	747,00	747,00	747,00	747,00	747,00	747,00	747,00	747,00	747,00	747,00	747,00	747,00	747,00	747,00	747,00	747,00	747,00	747,00	747,00
COTA DE PROJETO (m)	747,00	747,00	747,00	747,00	747,00	747,00	747,00	747,00	747,00	747,00	747,00	747,00	747,00	747,00	747,00	747,00	747,00	747,00	747,00	747,00	747,00	747,00	747,00	747,00	747,00	747,00	747,00	747,00	747,00	747,00	747,00
CORTE / ATERRO (m)	0,00	0,00	0,00	0,00	0,00	0,00	0,00	0,00	0,00	0,00	0,00	0,00	0,00	0,00	0,00	0,00	0,00	0,00	0,00	0,00	0,00	0,00	0,00	0,00	0,00	0,00	0,00	0,00	0,00	0,00	0,00
	km 31	31+1	31+2	31+3	31+4	31+5	31+6	31+7	31+8	31+9	31+10	31+11	31+12	31+13	31+14	31+15	31+16	31+17	31+18	31+19	32+0	32+1	32+2	32+3	32+4	32+5	32+6	32+7	32+8	32+9	32+10

SEÇÃO 31+0.00

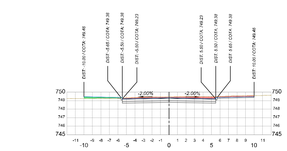

COTA DE TERRENO (m)	745,00	745,00	745,00	745,00	745,00	745,00	745,00	745,00	745,00	745,00	745,00	745,00	745,00	745,00	745,00	745,00	745,00	745,00	745,00	745,00	745,00	745,00	745,00	745,00	745,00	745,00	745,00	745,00	745,00	745,00	745,00
COTA DE PROJETO (m)	745,00	745,00	745,00	745,00	745,00	745,00	745,00	745,00	745,00	745,00	745,00	745,00	745,00	745,00	745,00	745,00	745,00	745,00	745,00	745,00	745,00	745,00	745,00	745,00	745,00	745,00	745,00	745,00	745,00	745,00	745,00
CORTE / ATERRO (m)	0,00	0,00	0,00	0,00	0,00	0,00	0,00	0,00	0,00	0,00	0,00	0,00	0,00	0,00	0,00	0,00	0,00	0,00	0,00	0,00	0,00	0,00	0,00	0,00	0,00	0,00	0,00	0,00	0,00	0,00	0,00
	km 34	34+1	34+2	34+3	34+4	34+5	34+6	34+7	34+8	34+9	34+10	34+11	34+12	34+13	34+14	34+15	34+16	34+17	34+18	34+19	35+0	35+1	35+2	35+3	35+4	35+5	35+6	35+7	35+8	35+9	35+10

SEÇÃO 34+0.00

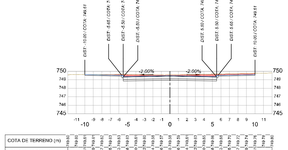

COTA DE TERRENO (m)	750,00	750,00	750,00	750,00	750,00	750,00	750,00	750,00	750,00	750,00	750,00	750,00	750,00	750,00	750,00	750,00	750,00	750,00	750,00	750,00	750,00	750,00	750,00	750,00	750,00	750,00	750,00	750,00	750,00	750,00	750,00
COTA DE PROJETO (m)	750,00	750,00	750,00	750,00	750,00	750,00	750,00	750,00	750,00	750,00	750,00	750,00	750,00	750,00	750,00	750,00	750,00	750,00	750,00	750,00	750,00	750,00	750,00	750,00	750,00	750,00	750,00	750,00	750,00	750,00	750,00
CORTE / ATERRO (m)	0,00	0,00	0,00	0,00	0,00	0,00	0,00	0,00	0,00	0,00	0,00	0,00	0,00	0,00	0,00	0,00	0,00	0,00	0,00	0,00	0,00	0,00	0,00	0,00	0,00	0,00	0,00	0,00	0,00	0,00	0,00
	km 36	36+1	36+2	36+3	36+4	36+5	36+6	36+7	36+8	36+9	36+10	36+11	36+12	36+13	36+14	36+15	36+16	36+17	36+18	36+19	37+0	37+1	37+2	37+3	37+4	37+5	37+6	37+7	37+8	37+9	37+10

SEÇÃO 36+10.00

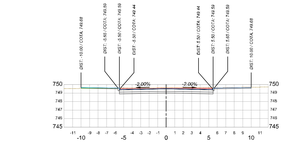

COTA DE TERRENO (m)	750,00	750,00	750,00	750,00	750,00	750,00	750,00	750,00	750,00	750,00	750,00	750,00	750,00	750,00	750,00	750,00	750,00	750,00	750,00	750,00	750,00	750,00	750,00	750,00	750,00	750,00	750,00	750,00	750,00	750,00	750,00
COTA DE PROJETO (m)	750,00	750,00	750,00	750,00	750,00	750,00	750,00	750,00	750,00	750,00	750,00	750,00	750,00	750,00	750,00	750,00	750,00	750,00	750,00	750,00	750,00	750,00	750,00	750,00	750,00	750,00	750,00	750,00	750,00	750,00	750,00
CORTE / ATERRO (m)	0,00	0,00	0,00	0,00	0,00	0,00	0,00	0,00	0,00	0,00	0,00	0,00	0,00	0,00	0,00	0,00	0,00	0,00	0,00	0,00	0,00	0,00	0,00	0,00	0,00	0,00	0,00	0,00	0,00	0,00	0,00
	km 39	39+1	39+2	39+3	39+4	39+5	39+6	39+7	39+8	39+9	39+10	39+11	39+12	39+13	39+14	39+15	39+16	39+17	39+18	39+19	40+0	40+1	40+2	40+3	40+4	40+5	40+6	40+7	40+8	40+9	40+10

SEÇÃO 39+0.00

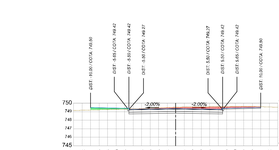

COTA DE TERRENO (m)	750,00	750,00	750,00	750,00	750,00	750,00	750,00	750,00	750,00	750,00	750,00	750,00	750,00	750,00	750,00	750,00	750,00	750,00	750,00	750,00	750,00	750,00	750,00	750,00	750,00	750,00	750,00	750,00	750,00	750,00	750,00
COTA DE PROJETO (m)	750,00	750,00	750,00	750,00	750,00	750,00	750,00	750,00	750,00	750,00	750,00	750,00	750,00	750,00	750,00	750,00	750,00	750,00	750,00	750,00	750,00	750,00	750,00	750,00	750,00	750,00	750,00	750,00	750,00	750,00	750,00
CORTE / ATERRO (m)	0,00	0,00	0,00	0,00	0,00	0,00	0,00	0,00	0,00	0,00	0,00	0,00	0,00	0,00	0,00	0,00	0,00	0,00	0,00	0,00	0,00	0,00	0,00	0,00	0,00	0,00	0,00	0,00	0,00	0,00	0,00
	km 41	41+1	41+2	41+3	41+4	41+5	41+6	41+7	41+8	41+9	41+10	41+11	41+12	41+13	41+14	41+15	41+16	41+17	41+18	41+19	42+0	42+1	42+2	42+3	42+4	42+5	42+6	42+7	42+8	42+9	42+10

SEÇÃO 41+10.00

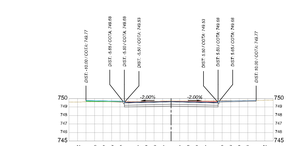

COTA DE TERRENO (m)	754,61	754,73	754,85	754,97	755,09	755,21	755,33	755,45	755,57	755,69	755,81	755,93	756,05	756,17	756,29	756,41	756,53	756,65	756,77	756,89	757,01	757,13	757,25	757,37	757,49	757,61	757,73	757,85	757,97	758,09	758,21
COTA DE PROJETO (m)	754,61	754,73	754,85	754,97	755,09	755,21	755,33	755,45	755,57	755,69	755,81	755,93	756,05	756,17	756,29	756,41	756,53	756,65	756,77	756,89	757,01	757,13	757,25	757,37	757,49	757,61	757,73	757,85	757,97	758,09	758,21
CORTE / ATERRO (m)	0,00	0,00	0,00	0,00	0,00	0,00	0,00	0,00	0,00	0,00	0,00	0,00	0,00	0,00	0,00	0,00	0,00	0,00	0,00	0,00	0,00	0,00	0,00	0,00	0,00	0,00	0,00	0,00	0,00	0,00	0,00
	km 26	26+1	26+2	26+3	26+4	26+5	26+6	26+7	26+8	26+9	26+10	26+11	26+12	26+13	26+14	26+15	26+16	26+17	26+18	26+19	27+0	27+1	27+2	27+3	27+4	27+5	27+6	27+7	27+8	27+9	27+10

SEÇÃO 27+10.00

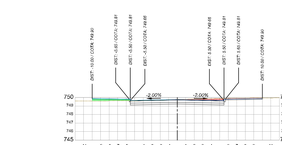

COTA DE TERRENO (m)	750,00	750,00	750,00	750,00	750,00	750,00	750,00	750,00	750,00	750,00	750,00	750,00	750,00	750,00	750,00	750,00	750,00	750,00	750,00	750,00	750,00	750,00	750,00	750,00	750,00	750,00	750,00	750,00	750,00	750,00	750,00
COTA DE PROJETO (m)	750,00	750,00	750,00	750,00	750,00	750,00	750,00	750,00	750,00	750,00	750,00	750,00	750,00	750,00	750,00	750,00	750,00	750,00	750,00	750,00	750,00	750,00	750,00	750,00	750,00	750,00	750,00	750,00	750,00	750,00	750,00
CORTE / ATERRO (m)	0,00	0,00	0,00	0,00	0,00	0,00	0,00	0,00	0,00	0,00	0,00	0,00	0,00	0,00	0,00	0,00	0,00	0,00	0,00	0,00	0,00	0,00	0,00	0,00	0,00	0,00	0,00	0,00	0,00	0,00	0,00
	km 29	29+1	29+2	29+3	29+4	29+5	29+6	29+7	29+8	29+9	29+10	29+11	29+12	29+13	29+14	29+15	29+16	29+17	29+18	29+19	30+0	30+1	30+2	30+3	30+4	30+5	30+6	30+7	30+8	30+9	30+10

SEÇÃO 29+10.00

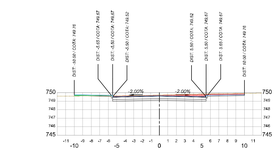

COTA DE TERRENO (m)	747,00	747,00	747,00	747,00	747,00	747,00	747,00	747,00	747,00	747,00	747,00	747,00	747,00	747,00	747,00	747,00	747,00	747,00	747,00	747,00	747,00	747,00	747,00	747,00	747,00	747,00	747,00	747,00	747,00	747,00	747,00
COTA DE PROJETO (m)	747,00	747,00	747,00	747,00	747,00	747,00	747,00	747,00	747,00	747,00	747,00	747,00	747,00	747,00	747,00	747,00	747,00	747,00	747,00	747,00	747,00	747,00	747,00	747,00	747,00	747,00	747,00	747,00	747,00	747,00	747,00
CORTE / ATERRO (m)	0,00	0,00	0,00	0,00	0,00	0,00	0,00	0,00	0,00	0,00	0,00	0,00	0,00	0,00	0,00	0,00	0,00	0,00	0,00	0,00	0,00	0,00	0,00	0,00	0,00	0,00	0,00	0,00	0,00	0,00	0,00
	km 31	31+1	31+2	31+3	31+4	31+5	31+6	31+7	31+8	31+9	31+10	31+11	31+12	31+13	31+14	31+15	31+16	31+17	31+18	31+19	32+0	32+1	32+2	32+3	32+4	32+5	32+6	32+7	32+8	32+9	32+10

SEÇÃO 31+10.00

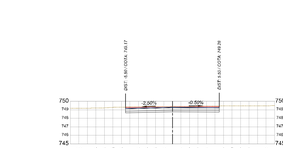

COTA DE TERRENO (m)	745,00	745,00	745,00	745,00	745,00	745,00	745,00	745,00	745,00	745,00	745,00	745,00	745,00	745,00	745,00	745,00	745,00	745,00	745,00	745,00	745,00	745,00	745,00	745,00	745,00	745,00	745,00	745,00	745,00	745,00	745,00
COTA DE PROJETO (m)	745,00	745,00	745,00	745,00	745,00	745,00	745,00	745,00	745,00	745,00	745,00	745,00	745,00	745,00	745,00	745,00	745,00	745,00	745,00	745,00	745,00	745,00	745,00	745,00	745,00	745,00	745,00	745,00	745,00	745,00	745,00
CORTE / ATERRO (m)	0,00	0,00	0,00	0,00	0,00	0,00	0,00	0,00	0,00	0,00	0,00	0,00	0,00	0,00	0,00	0,00	0,00	0,00	0,00	0,00	0,